

Общество с ограниченной ответственностью
«Сфера-Мск»

«Жилой дом переменной этажности со встроенными
нежилыми помещениями на первом этаже (4 очередь
строительства) комплекса жилых домов в д. Сапроново
Ленинского района Московской области по адресу:
Московская область, Ленинский район, Городское поселение
Горки Ленинские, д. Сапроново, Российская Федерация

РАБОЧАЯ ДОКУМЕНТАЦИЯ

Радиосвязь, радиовещание и телевидение.
Система коллективного приема телевизионного сигнала
Основной комплект рабочих чертежей

03-01/17 РТ2

Общество с ограниченной ответственностью
«Сфера-Мск»

«Жилой дом переменной этажности со встроенными
нежилыми помещениями на первом этаже (4 очередь
строительства) комплекса жилых домов в д. Сапроново
Ленинского района Московской области по адресу:
Московская область, Ленинский район, Городское поселение
Горки Ленинские, д. Сапроново, Российская Федерация

РАБОЧАЯ ДОКУМЕНТАЦИЯ

Радиосвязь, радиовещание и телевидение.
Система коллективного приема телевизионного сигнала
Основной комплект рабочих чертежей

03-01/17 РТ2

Главный инженер проекта

Е.В. Семенов

Взам. инв. №	
Подп. и дата	
Инв. № подл.	

Ведомость основных комплектов рабочих чертежей

Обозначение	Наименование	Примечание
03-01/17 ВК1	Внутренние системы водоснабжения и канализации	
03-09/15 ВК2	Насосная станция хозяйственно-питьевого водоснабжения	
03-01/17 ОВ	Отопление вентиляция и кондиционирование	
03-01/17 ТМ1	Индивидуально-тепловой пункт. Тепломеханические решения	
03-01/17 ТМ2	Индивидуально-тепловой пункт. Узел учета тепловой энергии	
03-01/17 АТМ	Индивидуально-тепловой пункт. Автоматизация тепломеханических решений	
03-01/17 ЭОМ	Силовое оборудование. Электрическое освещение	
03-09/17ЭГ	Молниезащита	
03-01/17 СС1	Структурированная кабельная система	
03-01/17 СС2	Диспетчеризация инженерного и лифтового оборудования	
03-01/17 СС3	Система коллективного приема ТВ (Домофон)	
03-01/17 ПС	Автоматическая пожарная сигнализация	
03-01/17 РТ1	Радиосвязь, радиовещание, телевидение Книга 1. Радиофикация	
03-01/17 РТ2	Радиосвязь, радиовещание, телевидение Книга 2. Система коллективного приема телевизионного сигнала	
03-01/17 СОТ	Система охранного телевидения	

Согласовано

Взам. инв. №

Подп. и дата

Инв. № подл.

						03-01/17-РТ2		
Изм.	Кол.уч.	Лист	№док.	Подп.	Дата	Содержание тома		
ГИП		Семенов			10.19			
Разработал		Молдарьев			10.19			
Н.контр.		Демишева			10.19			
						Стадия	Лист	Листов
						Р	1.1	7
						ООО «Сфера-Мск»		


Ведомость рабочих чертежей основного комплекта

Обозначение	Наименование	Примечание
-1	Общие данные	
-2	Условные графические обозначения	
-3	Секция 1. Структурная схема системы коллективного приема ТВ	
-4	Секция 2. Структурная схема системы коллективного приема ТВ	
-5	Секция 3. Структурная схема системы коллективного приема ТВ	
-6	Секция 4. Структурная схема системы коллективного приема ТВ	
-7	Секция 5. Структурная схема системы коллективного приема ТВ	
-8	Секция 6. Структурная схема системы коллективного приема ТВ	
-9	Секция 7. Структурная схема системы коллективного приема ТВ	
-10	Секция 8. Структурная схема системы коллективного приема ТВ	
-11	Схема подключений головной станции WISI	
-12	План прокладки кабелей системы коллективного приема ТВ. Секция 1. План подвала	
-13	План прокладки кабелей системы коллективного приема ТВ. Секция 1. План 1этажа	
-14	План прокладки кабелей системы коллективного приема ТВ. Секция 1. План 2-9 этажей	
-15	План прокладки кабелей системы коллективного приема ТВ. Секция 1. План 10-12 этажей	
-16	План прокладки кабелей системы коллективного приема ТВ. Секция 1. План 13 этажа	
-17	План прокладки кабелей системы коллективного приема ТВ. Секция 1. План 14 этажа	
-18	План прокладки кабелей системы коллективного приема ТВ. Секция 2. План подвала	
-19	План прокладки кабелей системы коллективного приема ТВ. Секция 2. План 1этажа	
-20	План прокладки кабелей системы коллективного приема ТВ. Секция 2. План 2-5 этажей	
-21	План прокладки кабелей системы коллективного приема ТВ. Секция 2. План 6 этажа	
-22	План прокладки кабелей системы коллективного приема ТВ. Секция 3. План подвала	
-23	План прокладки кабелей системы коллективного приема ТВ. Секция 3. План 1этажа	

Изм.	Кол.уч.	Лист	Недок	Подп.	Дата	Инв. № подл.	Подп. и дата	Взам. инв. №

[illegible]

-50	План прокладки кабелей системы коллективного приема ТВ. Секция 8. План 2-6 этажей	
-51	План прокладки кабелей системы коллективного приема ТВ. Секция 8. План 7 этажа	
-52	План прокладки кабелей системы коллективного приема ТВ. Секция 8. План 8 этажа	

 

Инв. № подл.	Подп. и дата	Взам. инв. №

Изм.	Кол.уч.	Лист	Недок	Подп.	Дата

03-01/17-PT2				
--------------	--	--	--	--

Лист
1.4

Ведомость ссылочных и прилагаемых документов							
Обозначение		Наименование				Примечание	
ГОСТ Р 21.1101-2013		Основные требования к проектной и рабочей документации					
ГОСТ Р 51241- 2008		Средства и системы коллективного приема ТВ. Классификация. Общие технические требования. Методы испытаний					
ГОСТ Р 54831-2011		Системы коллективного приема ТВ. Устройства преграждающие управляемые. Общие технические требования. Методы испытаний					
Р 78.36.039-2014		Рекомендации. Технические средства систем безопасности объектов. Обозначения условные графические элементов технических средств охраны, систем коллективного приема ТВ, систем охранного телевидения					
ГОСТ Р 53246-2008		Информационные технологии. Системы кабельные структурированные. Проектирование основных узлов системы. Общие требования					
		Прилагаемые документы					
03-01/17 РТ2.КЖ		Кабельный журнал				20 листов	
03-01/17 РТ2.С		Спецификация оборудования, изделий и материалов				2 листа	
		03-01/17-РТ2					Лист
							1.5
Изм.	Кол.уч.						Лист

ИНВ. № подл.

Изм.	Кол.уч.	Лист	№ док.	Подп.	Дата

03-01/17-PT2

Лист

1.5

1. Общие указания.

Настоящий комплект рабочей документации разработан на основании:

- технических условий №1/27 от 27.10.2015г. на подключение к телекоммуникационным сетям ООО «ЗагородТелеком» (Оператор) проектируемой жилой застройки по адресу: Московская обл., Ленинский р-н, г.п. Горки Ленинские, вблизи д. Сапроново;
- технического задания;
- материалов изысканий;
- исходных данных, выданных Заказчиком.

Рабочей документацией предусмотрено оснащение многоквартирного жилого дома системой коллективного приема эфирного телевидения.

Проектом предусмотрена установка головной станции Chameleon G40 производства компании WiSi (Германия) в телекоммуникационном шкафу ЩТК-2.1 в секции 3. Головная станция позволяет принимать сигнал цифрового ТВ от эфирной антенны, устанавливаемой на кровле здания, а также сигналы IP-TV от провайдера. На выходе станции предусматривается комбинированный сигнал, передаваемый по оптическому каналу до оптических приемников установленных в телекоммуникационных шкафах секций 1 и 6.

Основные технические решения принятые при проектировании:

Проектом предусмотрены:

- комплект головной станции на базе шасси NG-40;
- эфирная антенна для приема цифрового эфирного сигнала Cober 38680G;
- пассивный сумматор ТВ сигналов от головной станции;
- комплект оптических приемников и передатчиков ТВ сигнала;
- комплект оптических патч-кордов для коммутации оборудования внутри ЩТК;
- комплект коаксиальных кабелей для вертикальной и горизонтальной разводки внутри секций здания

Оптические патч-панели учтены в разделе СС1. Питание активного оборудования осуществляется от розеточных блоков установленных в телекоммуникационных шкафах.

Инв. № подл.	Подп. и дата	Взам. инв. №							Лист
Изм.	Кол.уч.	Лист	Недок	Подп.	Дата	03-01/17-РТ2			1.6

2. Указания по монтажу.

Оконцовка абонентских кабелей производится в квартирных слаботочных шкафах, посредством F-разъемов типа RG-6 .

Прокладка магистральной и абонентской кабельной линии выполняется кабелем марки SAT703ZH в проволочных лотках совместно с кабелями СКС и открыто в ПНД трубе в подвале, в ПВХ трубах в стяжке пола , а также в стенах.

Прокладка кабельных линий между оптическими приемниками и передатчиками выполнить одномодовым волоконно-оптическим кабелем марки Alpha Mile 606-01-02-С в кабельных лотках совместно с кабелями СКС.

Питание активного оборудования выполняется кабелем марки ВВГнг(А)-LS 3х1,5

Прокладка межэтажных кабельных линий выполняется по слаботочным горизонтальным стояка. Проход кабеля через стены выполнить в стальной трубе, с последующей заделкой легкопробиваемым материалом.

Инв. № подл.	Подп. и дата	Взам. инв. №							Лист		
										03-01/17-PT2	1.7
			Изм.	Кол.уч.	Лист	Недок	Подп.	Дата			

Условные графические обозначения на планах	
<table border="1"><thead><tr><th>Обозначение</th><th>Наименование</th><th>Примечание</th></tr></thead><tbody><tr><td></td><td>Линия прокладки кабеля системы приема ТВ сигнала</td><td></td></tr><tr><td></td><td>ТВ-розетка абонентская</td><td></td></tr><tr><td> </td><td> </td><td> </td></tr><tr><td> </td><td> </td><td> </td></tr><tr><td> </td><td> </td><td> </td></tr><tr><td> </td><td> </td><td> </td></tr><tr><td> </td><td> </td><td> </td></tr><tr><td> </td><td> </td><td> </td></tr><tr><td> </td><td> </td><td> </td></tr><tr><td> </td><td> </td><td> </td></tr><tr><td> </td><td> </td><td> </td></tr><tr><td> </td><td> </td><td> </td></tr><tr><td> </td><td> </td><td> </td></tr><tr><td> </td><td> </td><td> </td></tr><tr><td> </td><td> </td><td> </td></tr><tr><td> </td><td> </td><td> </td></tr></tbody></table>						Обозначение	Наименование	Примечание		Линия прокладки кабеля системы приема ТВ сигнала			ТВ-розетка абонентская	
Обозначение	Наименование	Примечание	
	Линия прокладки кабеля системы приема ТВ сигнала	
	ТВ-розетка абонентская	

Изм.	Кол.уч.	Лист	№ док.	Подп.	Дата	Заказчик ООО "Брусника. Москва" 03-01/17-РТ2				
Разработал	Молдарьев	ЖХ	10.19	Московская обл., Ленинский район, г.п. Горки Ленинские, д. Сапроново, уч.№50:21:0000000:34153 (4 очередь строительства)			Стадия	Лист	Листов	
Проверил	Демишева	Гем	10.19				Mногоквартирный жилой дом	P	2	
H.контроль	Демишева	Гем	10.19							
						Условные графические обозначения	ООО "Сфера-Мск"			
Утвердил										

Примечание



ТВ-розетка абонентская

Взам. инв. №

Подп. и дата

ИНВ. № подл.

Заказчик ООО "Брусника. Москва" 03-01/17-РТ2

Московская обл., Ленинский район, г.п. Горки Ленинские, д. Сапроново,
уч.№50:21:0000000:34153 (4 очередь строительства)

Изм.	Кол.уч	Лист	№ док.	Подп.	Дата
Разработал		Молдарьев		<i>МКС</i>	10.19
Проверил		Демишева		<i>ДеМ</i>	10.19
Н.контроль		Демишева		<i>ДеМ</i>	10.19
Утвердил					


Многоквартирный жилой дом

Условные графические обозначения

Лист	Листов
2	

ООО "Сфера-Мск"

Согласовано				Взам. инв. №		Подп. и дата		Инв. № подл.	

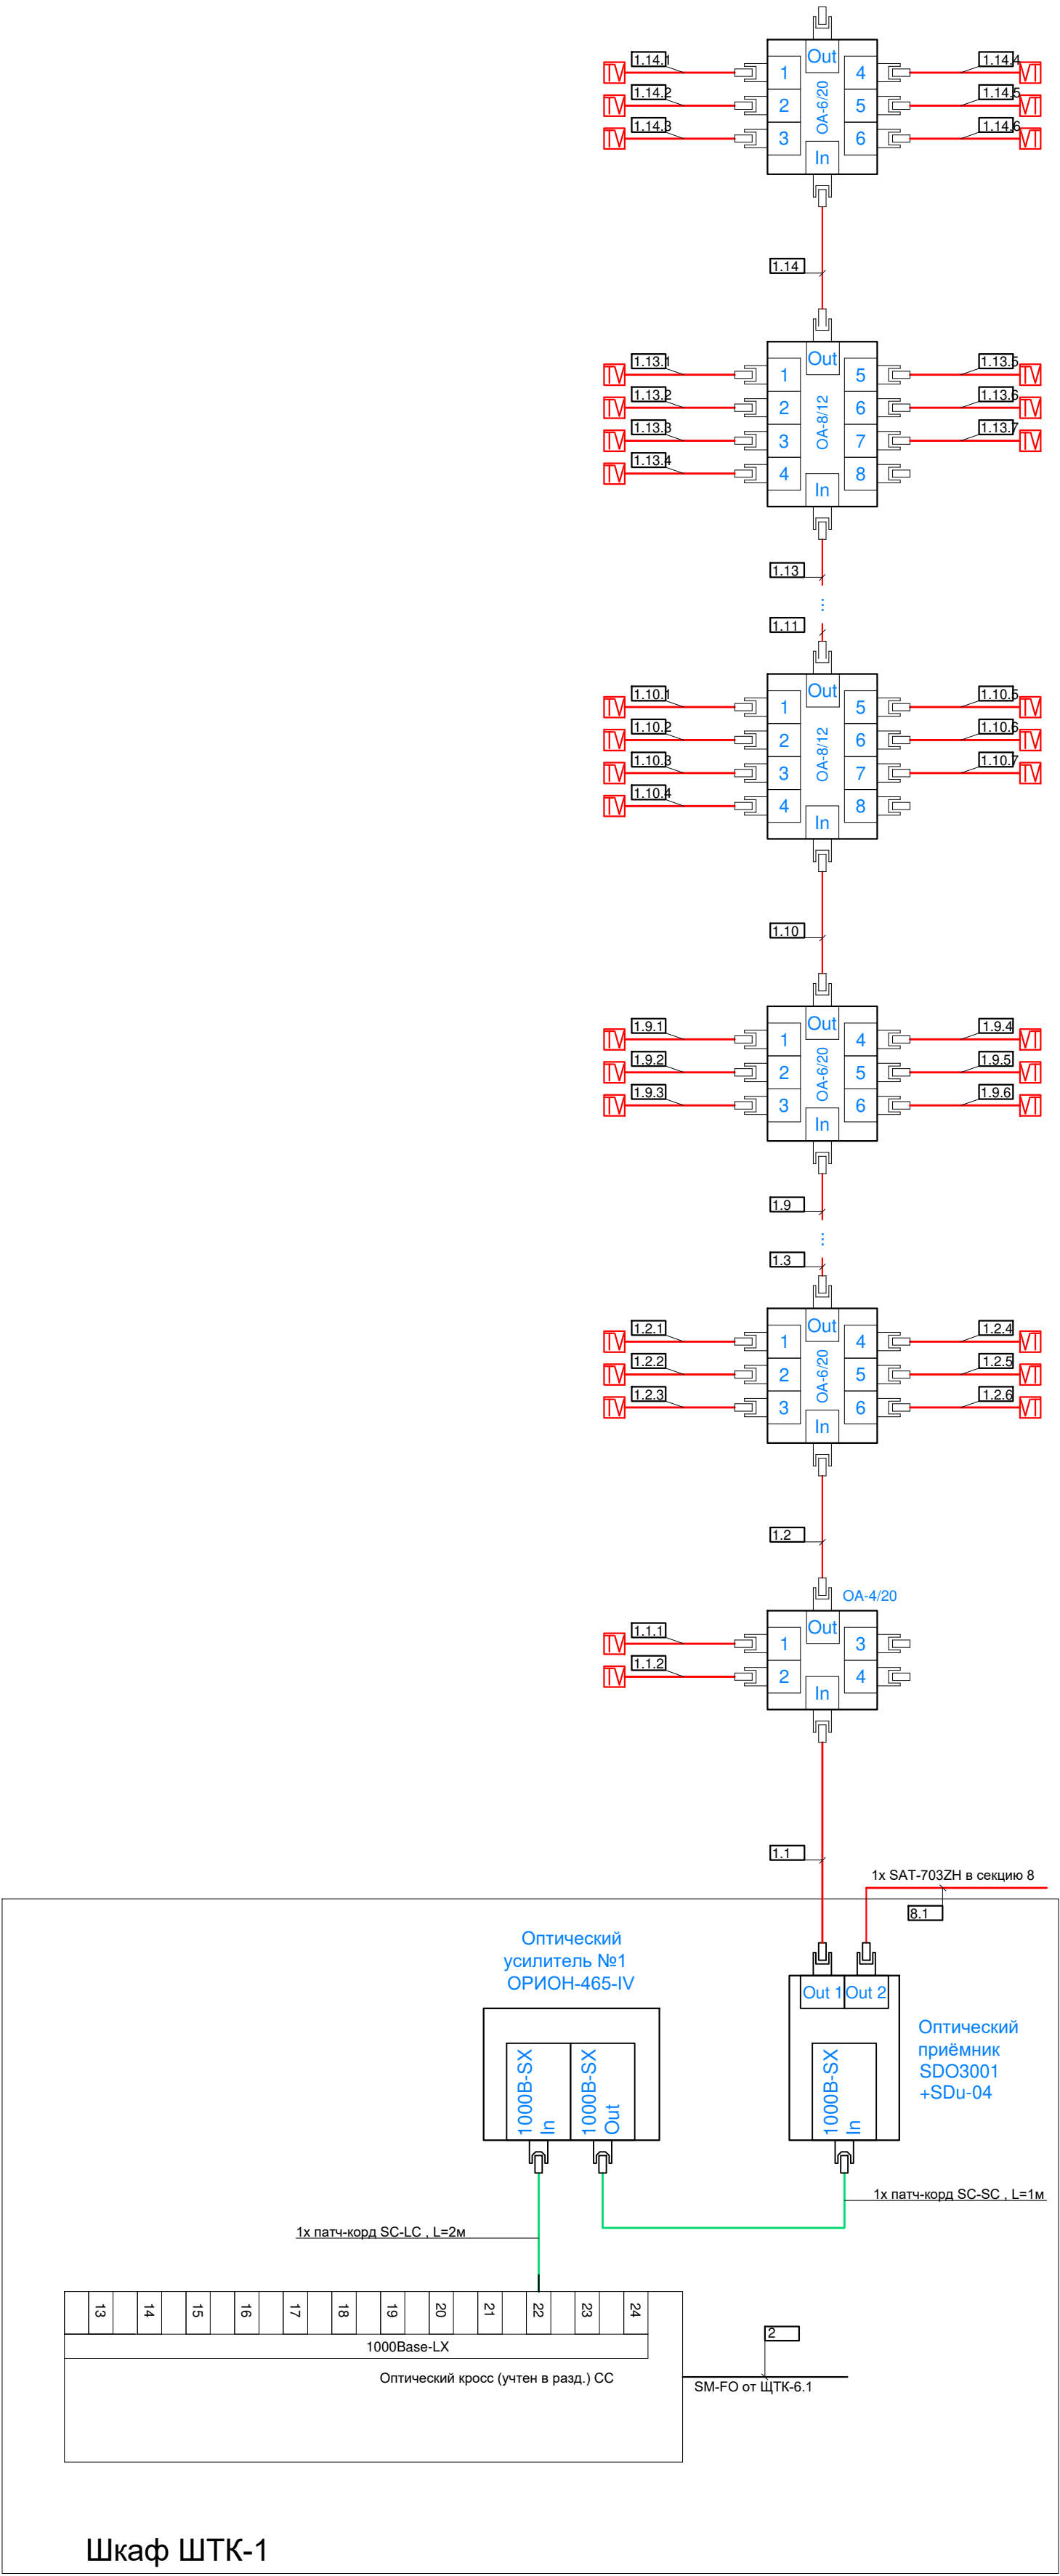

Заказчик ООО "Брусника. Москва" 03-01/17-РТ2					
Московская обл., Ленинский район, г.п. Горки Ленинские, д. Сапроново, уч.№50:21:0000000:34153 (4 очередь строительства)					
Изм.	Кол.уч.	Лист	№ док.	Подп.	Дата
Разработал	Молдарьев			М	10.19
Проверил	Демишева			М	10.19
Н.контроль	Демишева			М	10.19
Многоквартирный жилой дом					
Секция 1. Структурная схема системы коллективного приема ТВ					
Утвердил					
Стадия				Лист	Листов
Р				3	
ООО "Сфера-Мск"					


Согласовано

Взам. инв. №

Подп. и дата



Инв. № подл.

						Заказчик ООО "Брусника. Москва" 03-01/17-РТ2			
						Московская обл., Ленинский район, г.п. Горки Ленинские, д. Сапроново, уч.№50:21:0000000:34153 (4 очередь строительства)			
Изм.	Кол.уч	Лист	№ док.	Подп.	Дата	Многоквартирный жилой дом	Стадия	Лист	Листов
Разработал	Молдарьев				10.19		Р	4	
Проверил	Демишева				10.19				
Н.контроль	Демишева				10.19	Секция 2. Структурная схема системы коллективного приема ТВ	ООО "Сфера-Мск"		
Утвердил									

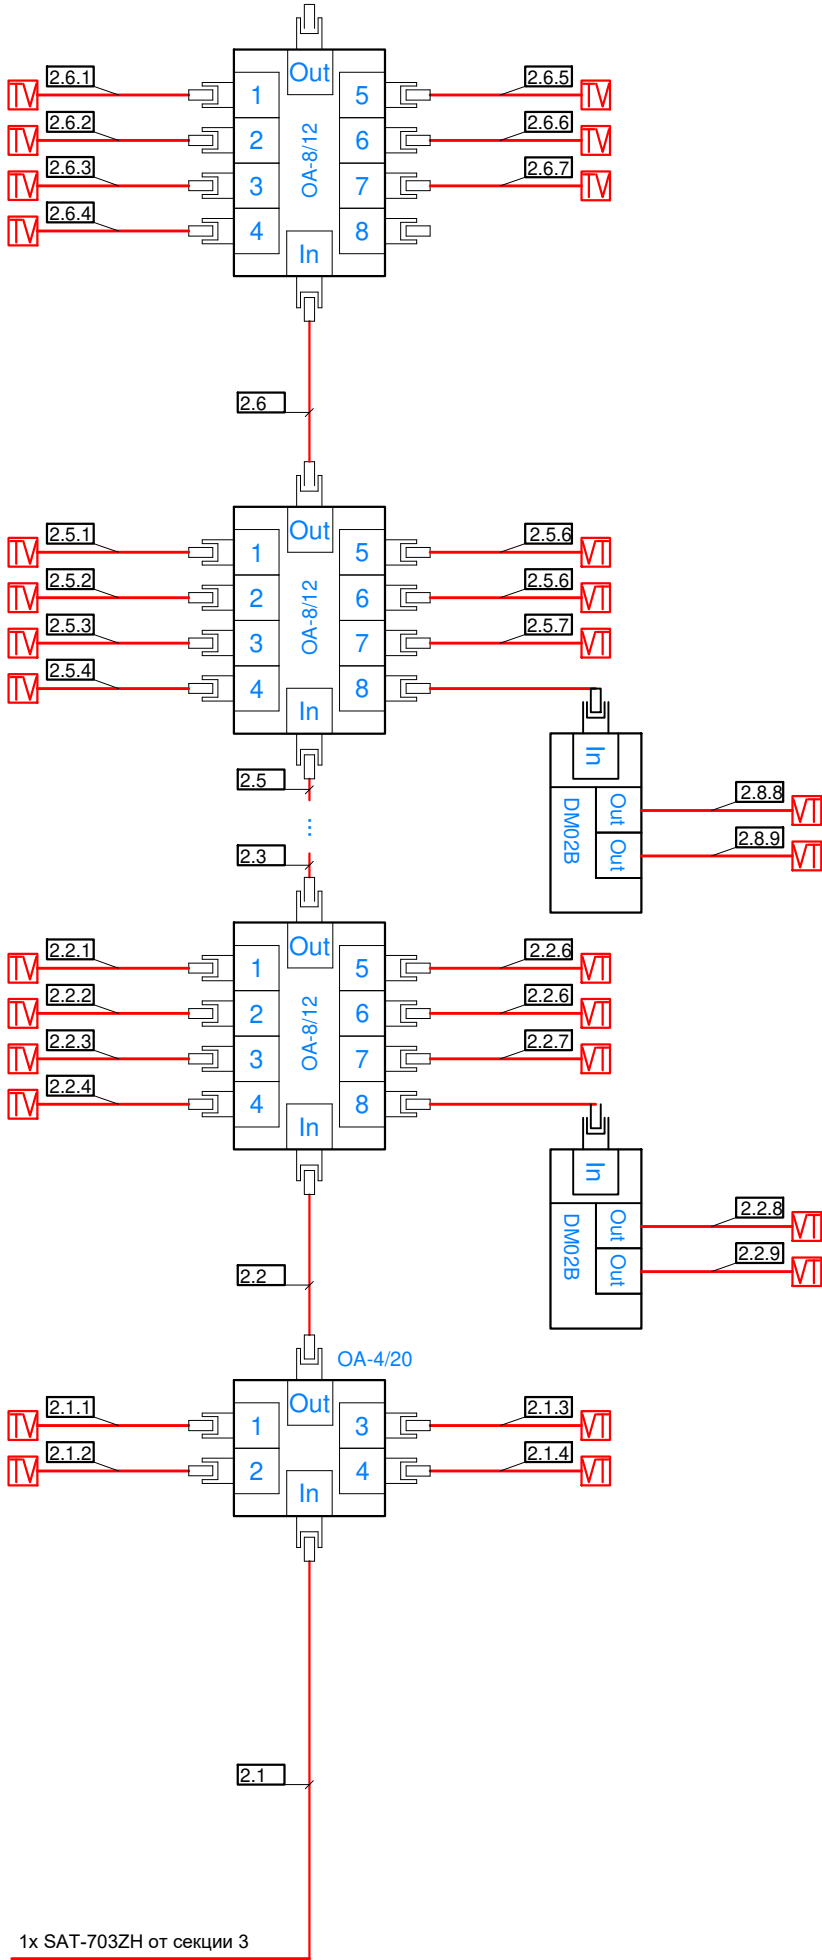

Согласовано			
Иньв. № подл.	Подп. и дата	Взам. инв. №	

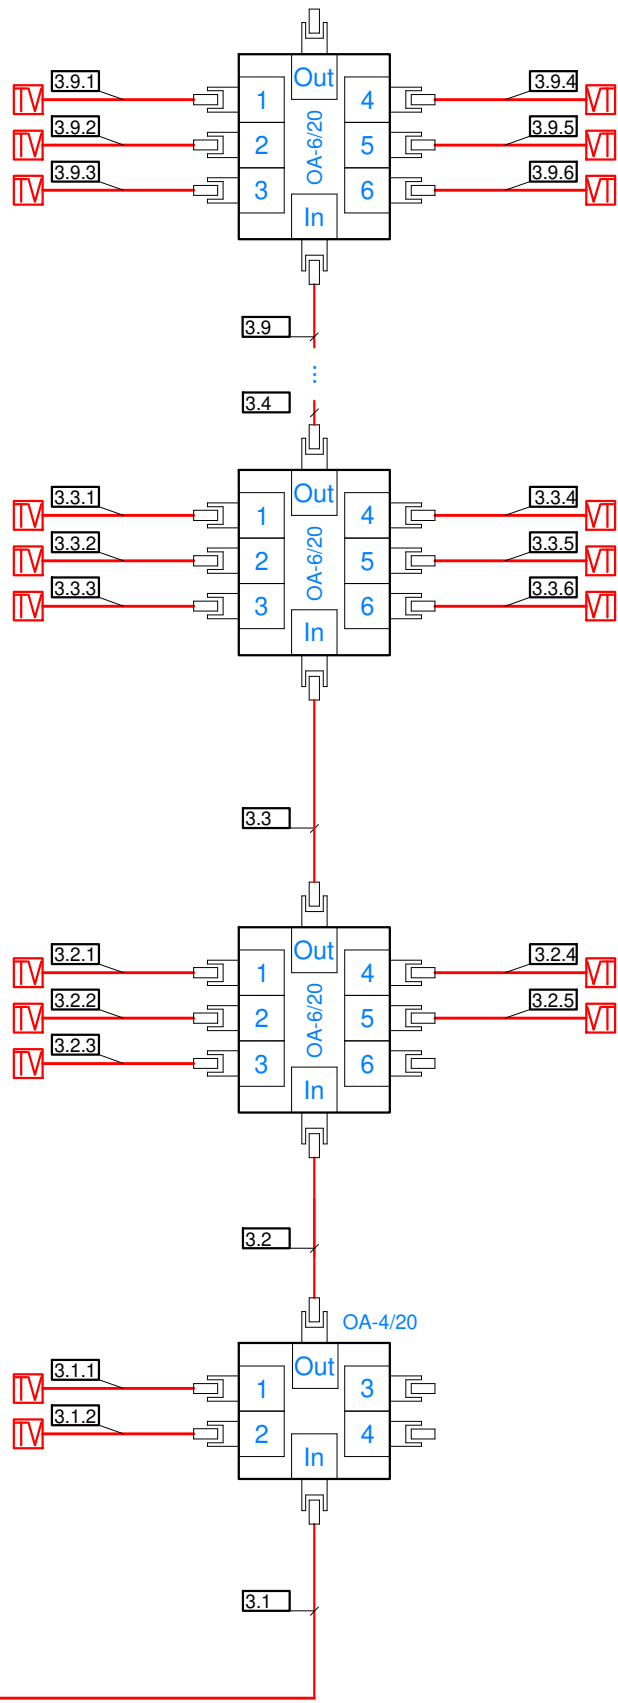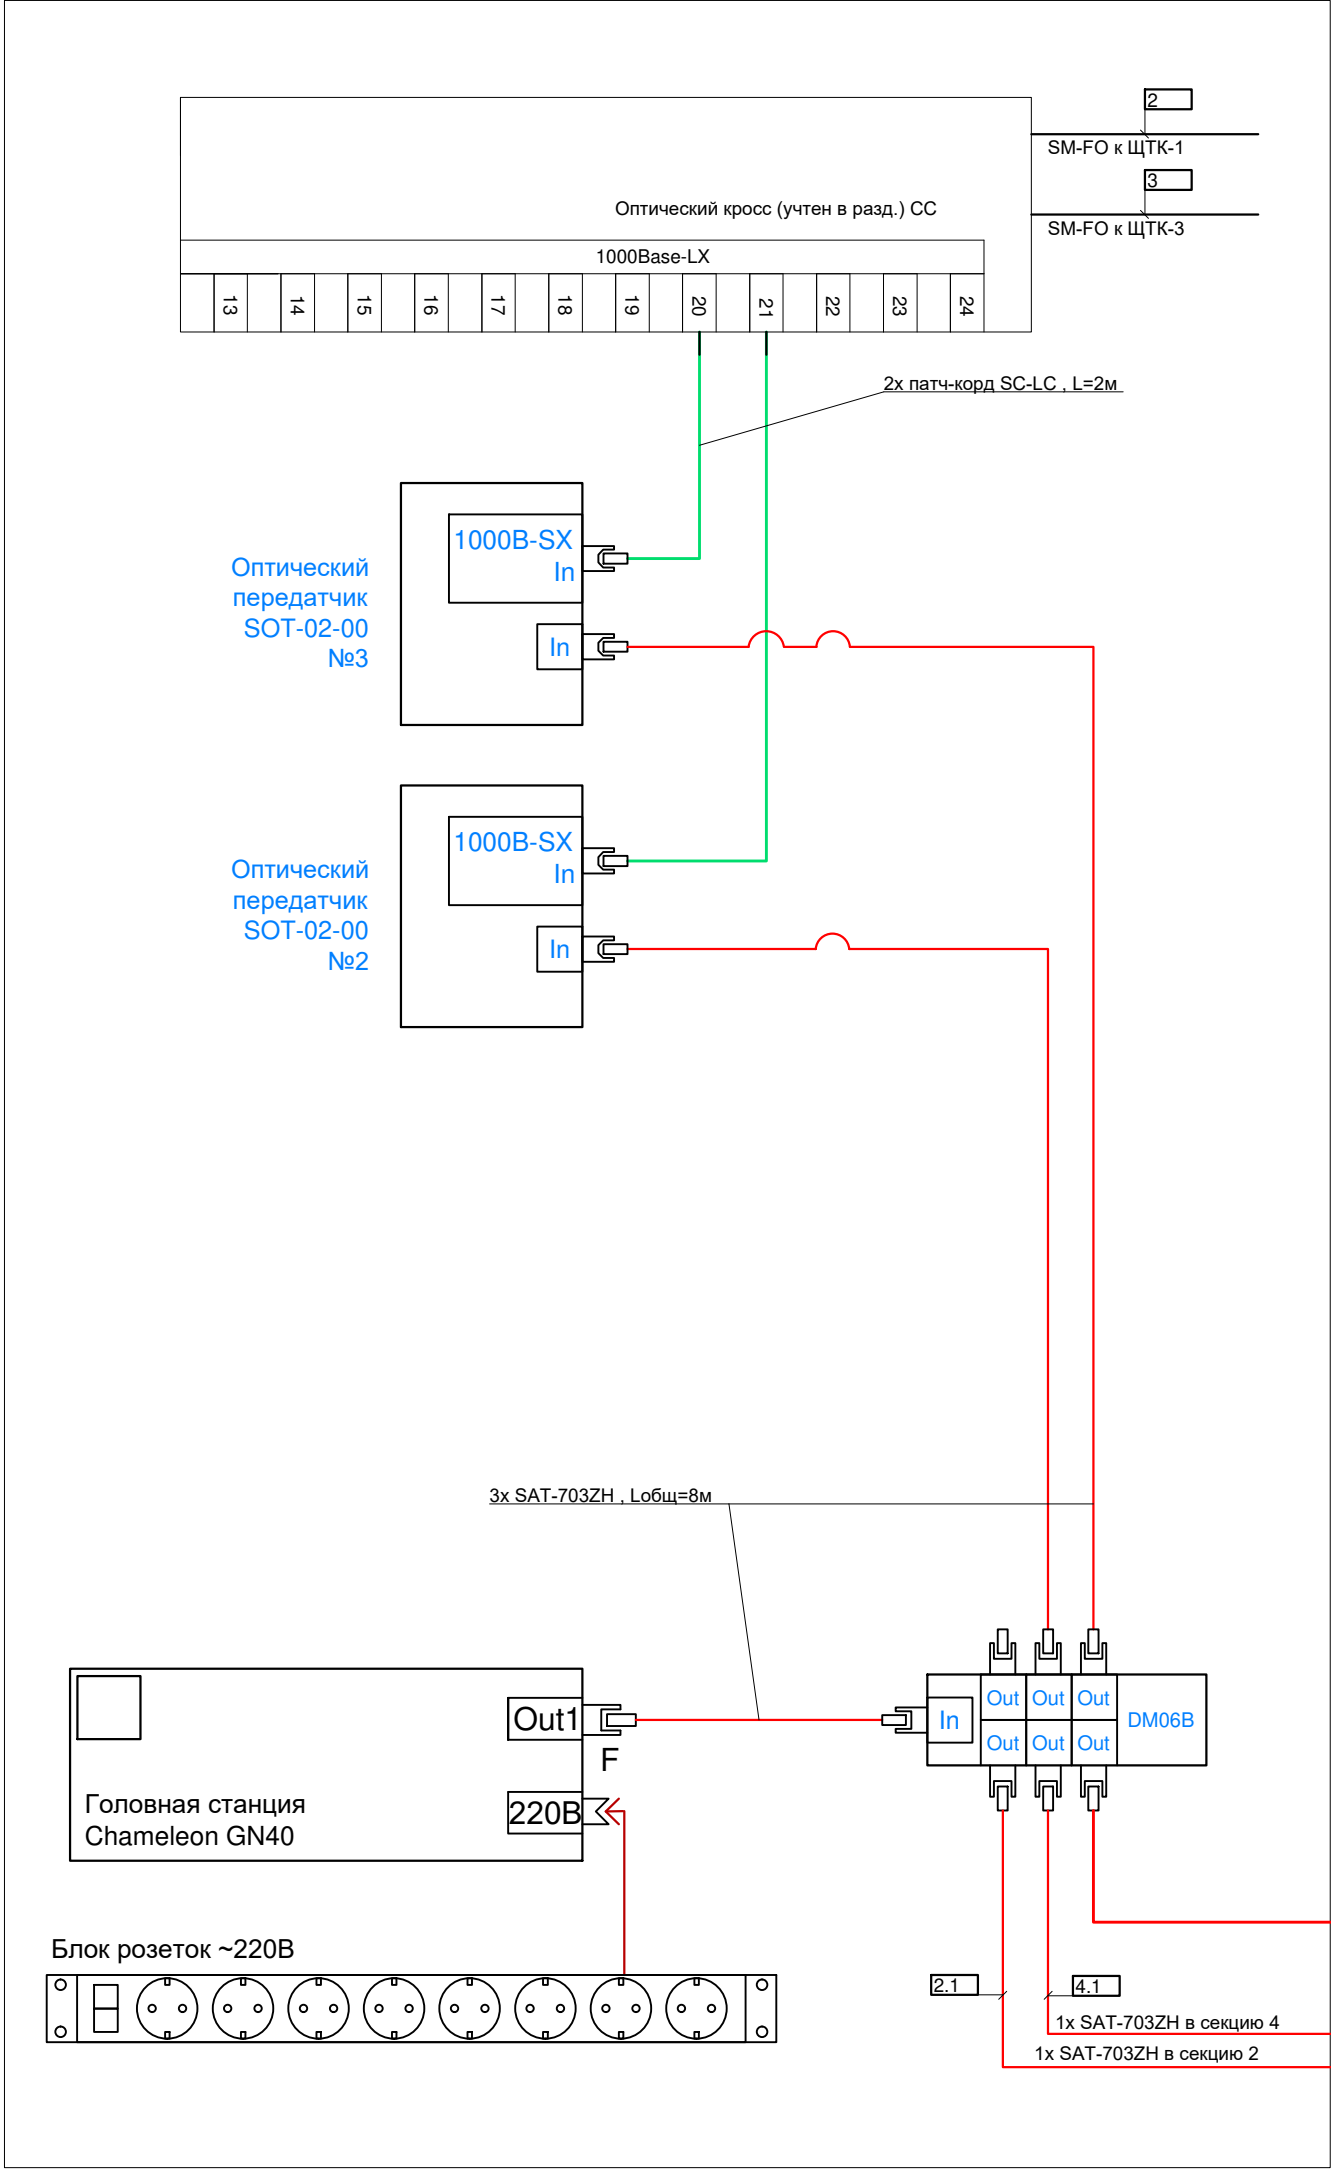


Шкаф ШТК-2.1




						Заказчик ООО "Брусника. Москва" 03-01/17-РТ2			
						Московская обл., Ленинский район, г.п. Горки Ленинские, д. Сапроново, уч.№50:21:0000000:34153 (4 очередь строительства)			
Изм.	Кол.уч	Лист	№ док.	Подп.	Дата	Многоквартирный жилой дом	Стадия	Лист	Листов
Разработал	Молдарьев			<i>Молдарьев</i>	10.19		Р	5	
Проверил	Демишева			<i>Демишева</i>	10.19				
Н.контроль	Демишева			<i>Демишева</i>	10.19				
						Секция 3. Структурная схема системы коллективного приема ТВ	ООО "Сфера-Мск"		
Утвердил									


Согласовано

Инов. № подл. Подп. и дата Взам. инв. №

						Заказчик ООО "Брусника. Москва" 03-01/17-РТ2			
						Московская обл., Ленинский район, г.п. Горки Ленинские, д. Сапроново, уч.№50:21:0000000:34153 (4 очередь строительства)			
Изм.	Кол.уч	Лист	№ док.	Подп.	Дата	Многоквартирный жилой дом	Стадия	Лист	Листов
Разработал	Молдарьев				10.19		Р	6	
Проверил	Демишева				10.19				
Н.контроль	Демишева				10.19	Секция 4. Структурная схема системы коллективного приема ТВ	ООО "Сфера-Мск"		
Утвердил									

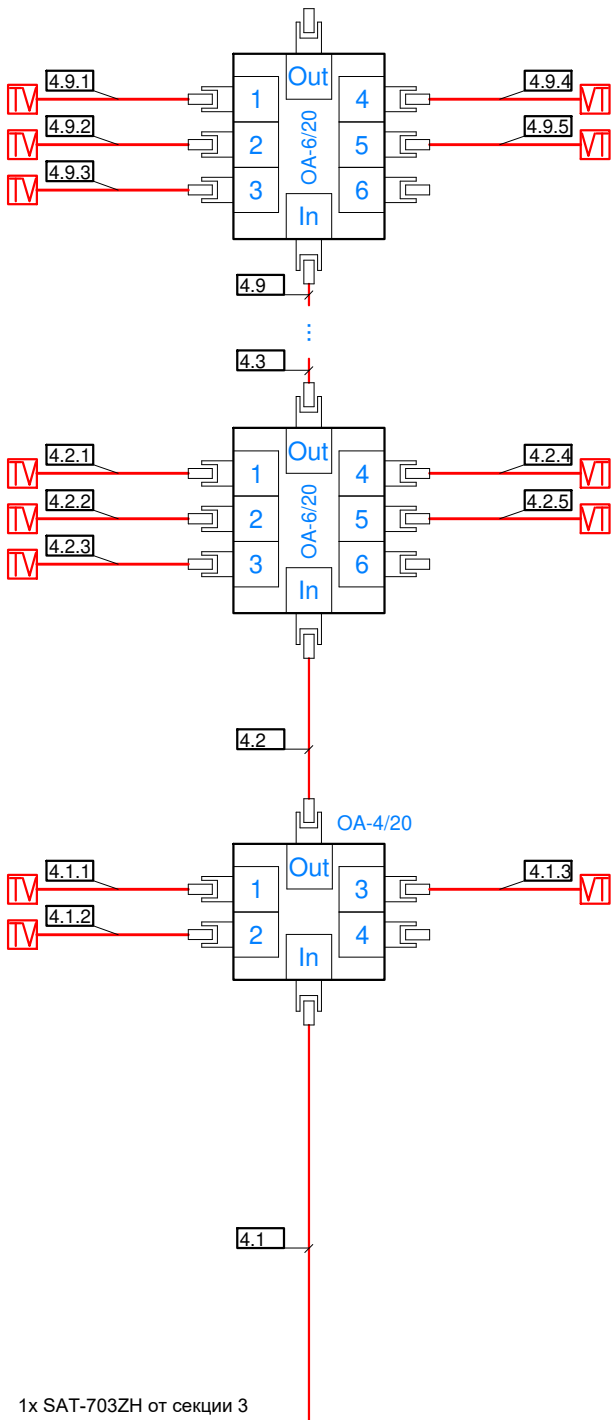

ИНВ. № подл.

 


A3 420x297




Согласовано

Взам. инв. №

Подп. и дата

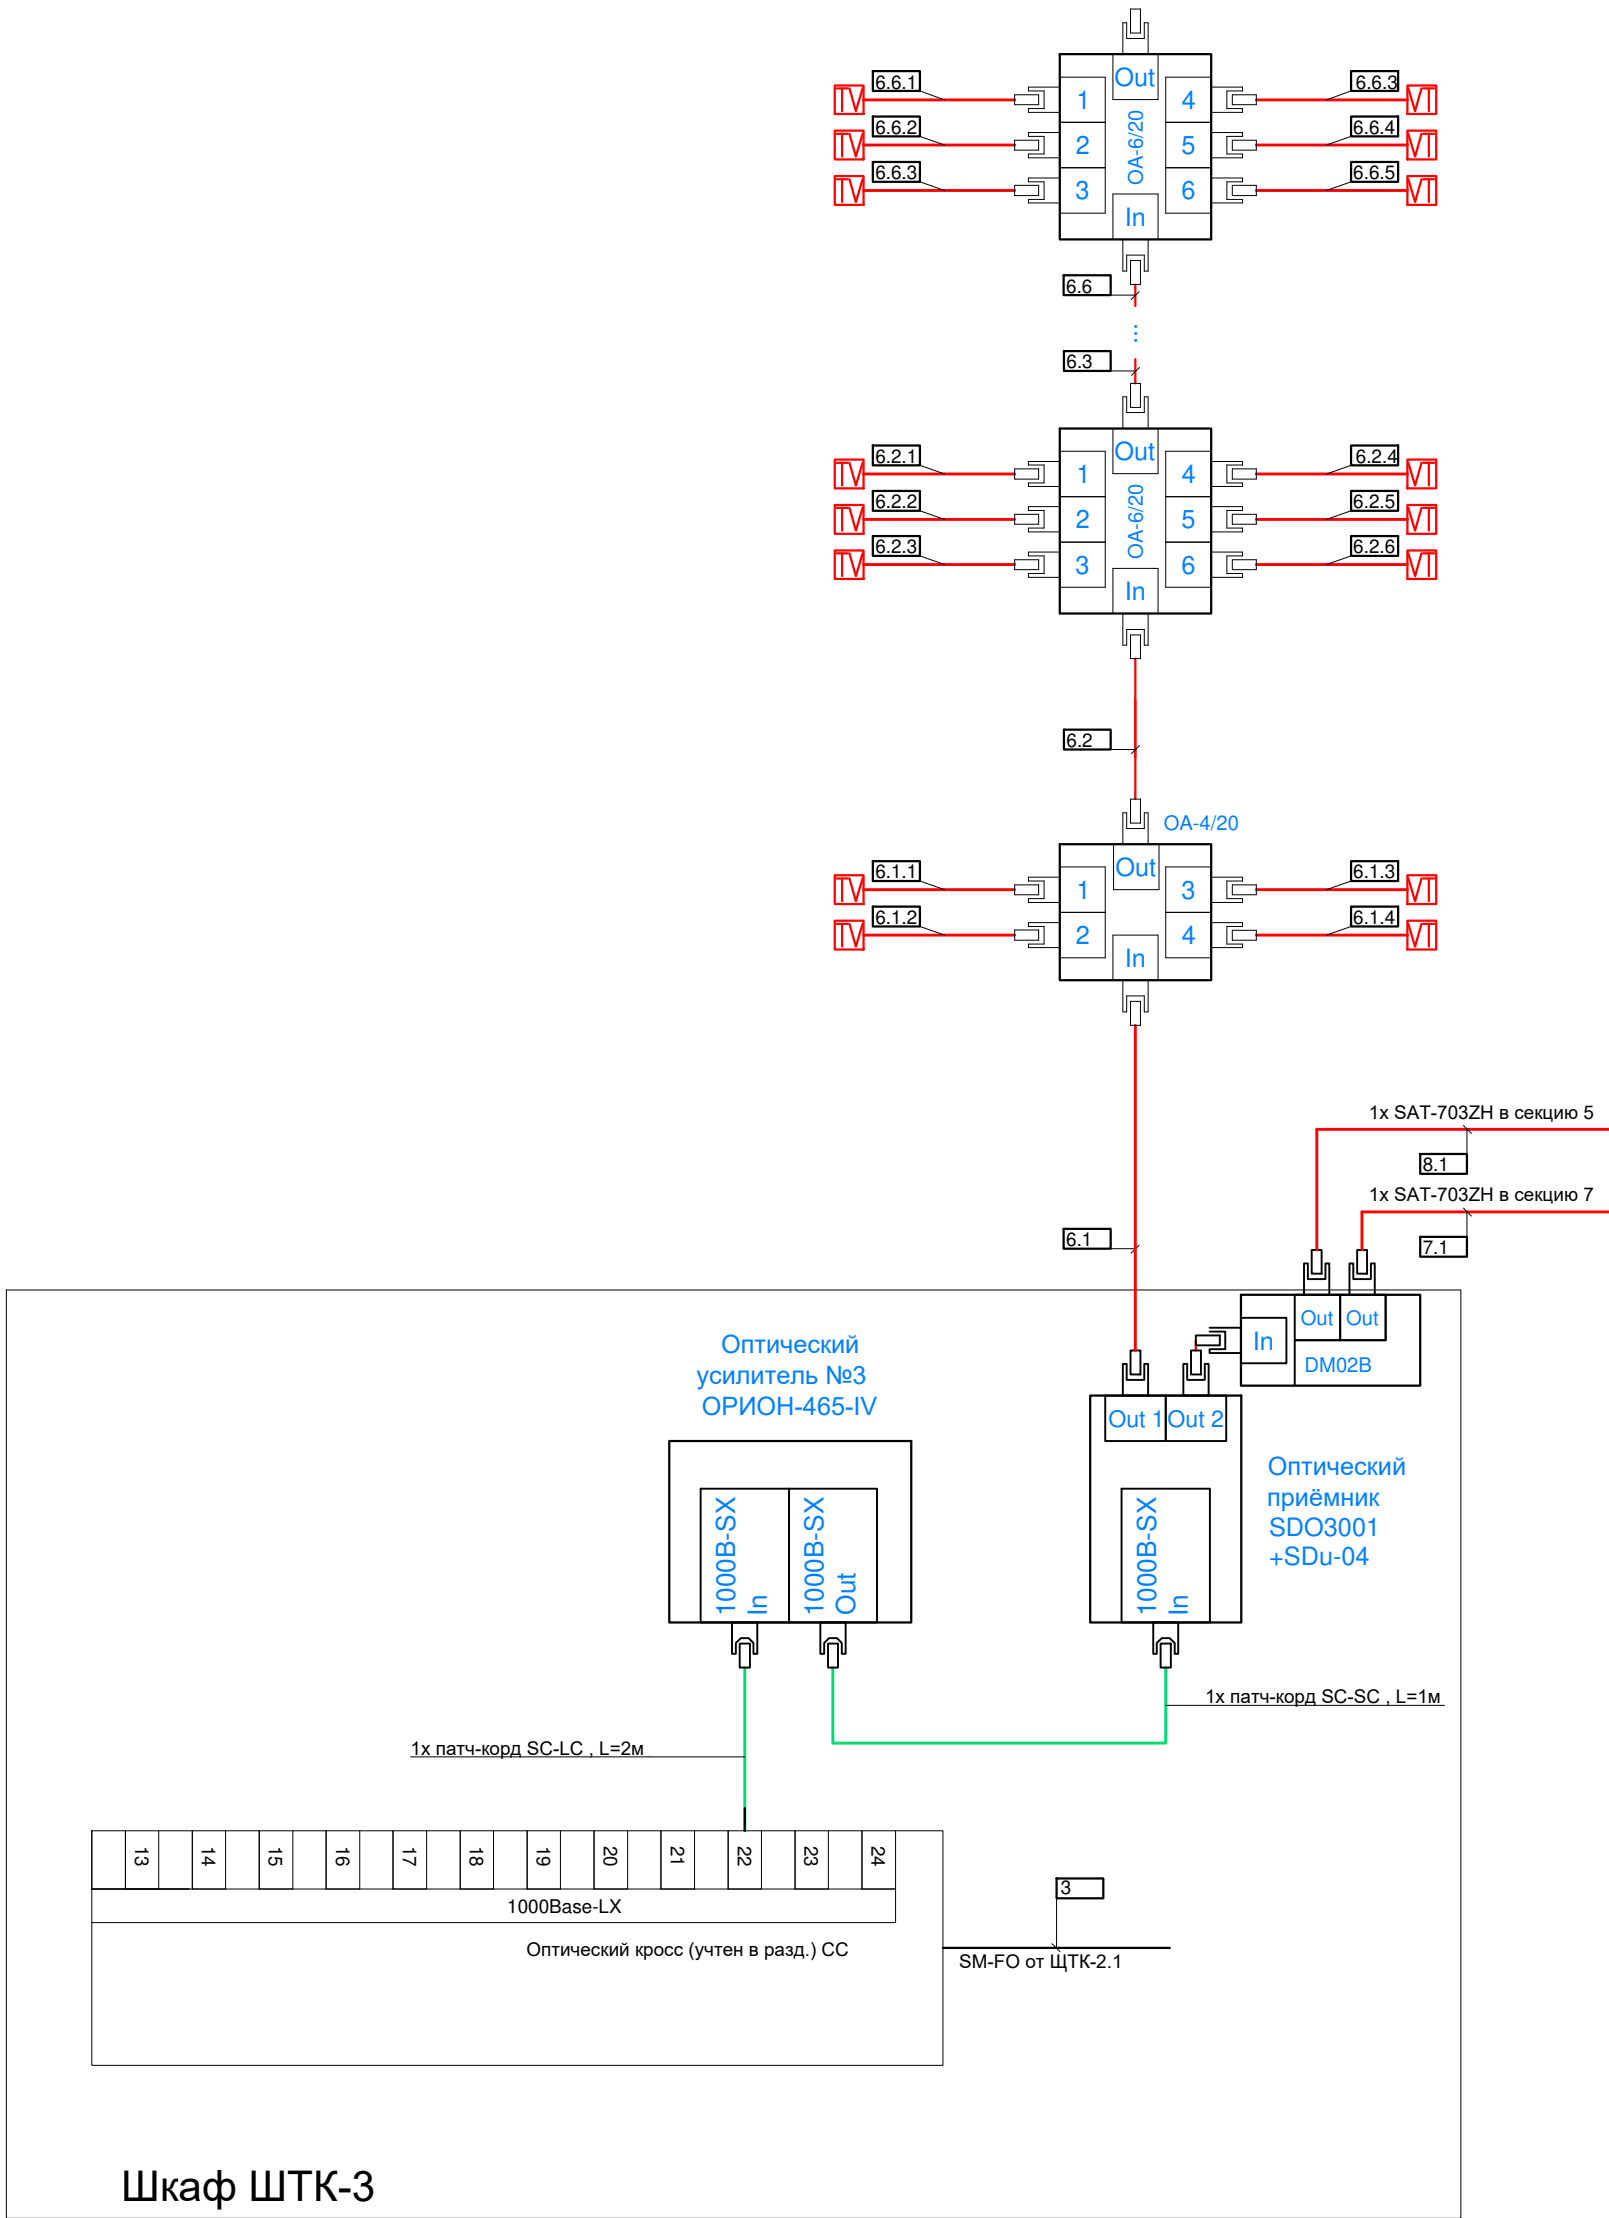Инв. № подл.




						Заказчик ООО "Брусника. Москва" 03-01/17-РТ2			
						Московская обл., Ленинский район, г.п. Горки Ленинские, д. Сапроново, уч.№50:21:0000000:34153 (4 очередь строительства)			
Изм.	Кол.уч	Лист	№ док.	Подп.	Дата	Многоквартирный жилой дом	Стадия	Лист	Листов
Разработал	Молдарьев				10.19		Р	8	
Проверил	Демишева				10.19				
Н.контроль	Демишева				10.19	Секция 6. Структурная схема системы коллективного приема ТВ	ООО "Сфера-Мск"		
Утвердил									




Согласовано

Взам. инв. №

Подп. и дата

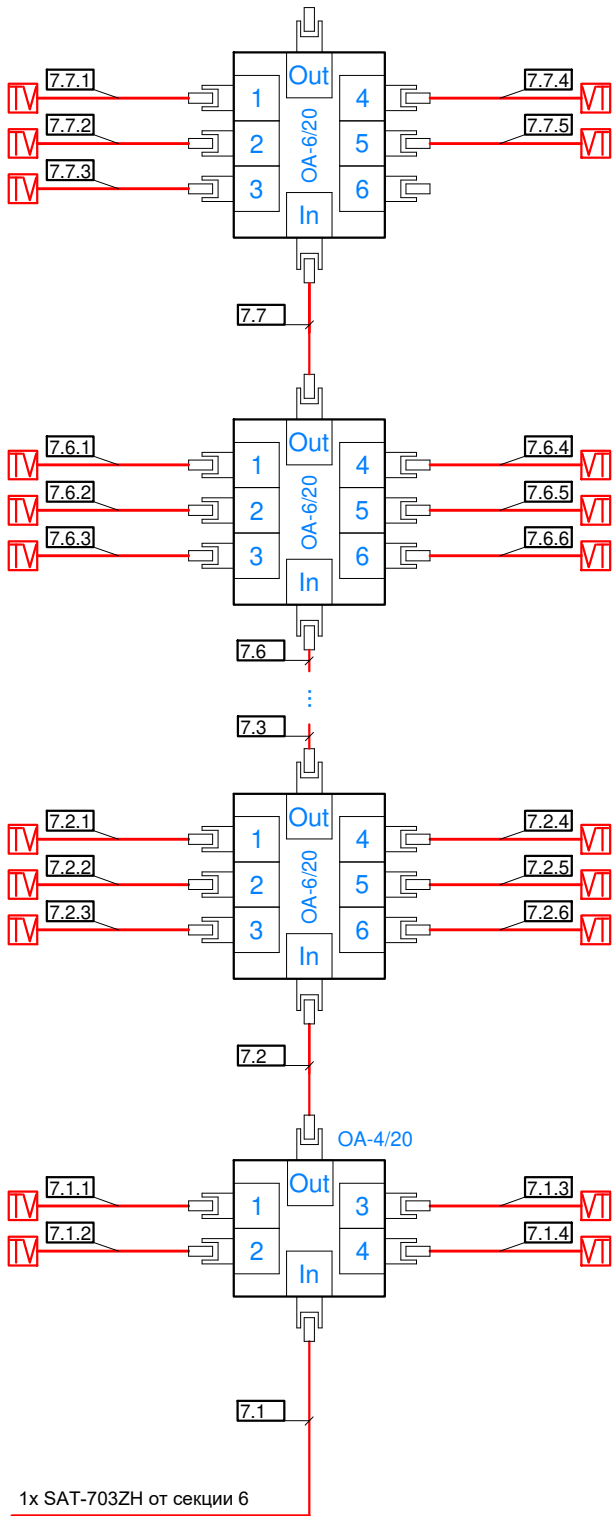Инв. № подл.




						Заказчик ООО "Брусника. Москва" 03-01/17-РТ2			
						Московская обл., Ленинский район, г.п. Горки Ленинские, д. Сапроново, уч.№50:21:0000000:34153 (4 очередь строительства)			
Изм.	Кол.уч	Лист	№ док.	Подп.	Дата	Многоквартирный жилой дом	Стадия	Лист	Листов
Разработал	Молдарьев				10.19		Р	9	
Проверил	Демишева				10.19				
Н.контроль	Демишева				10.19	Секция 7. Структурная схема системы коллективного приема ТВ	ООО "Сфера-Мск"		
Утвердил									




Согласовано

Взам. инв. №

Подп. и дата

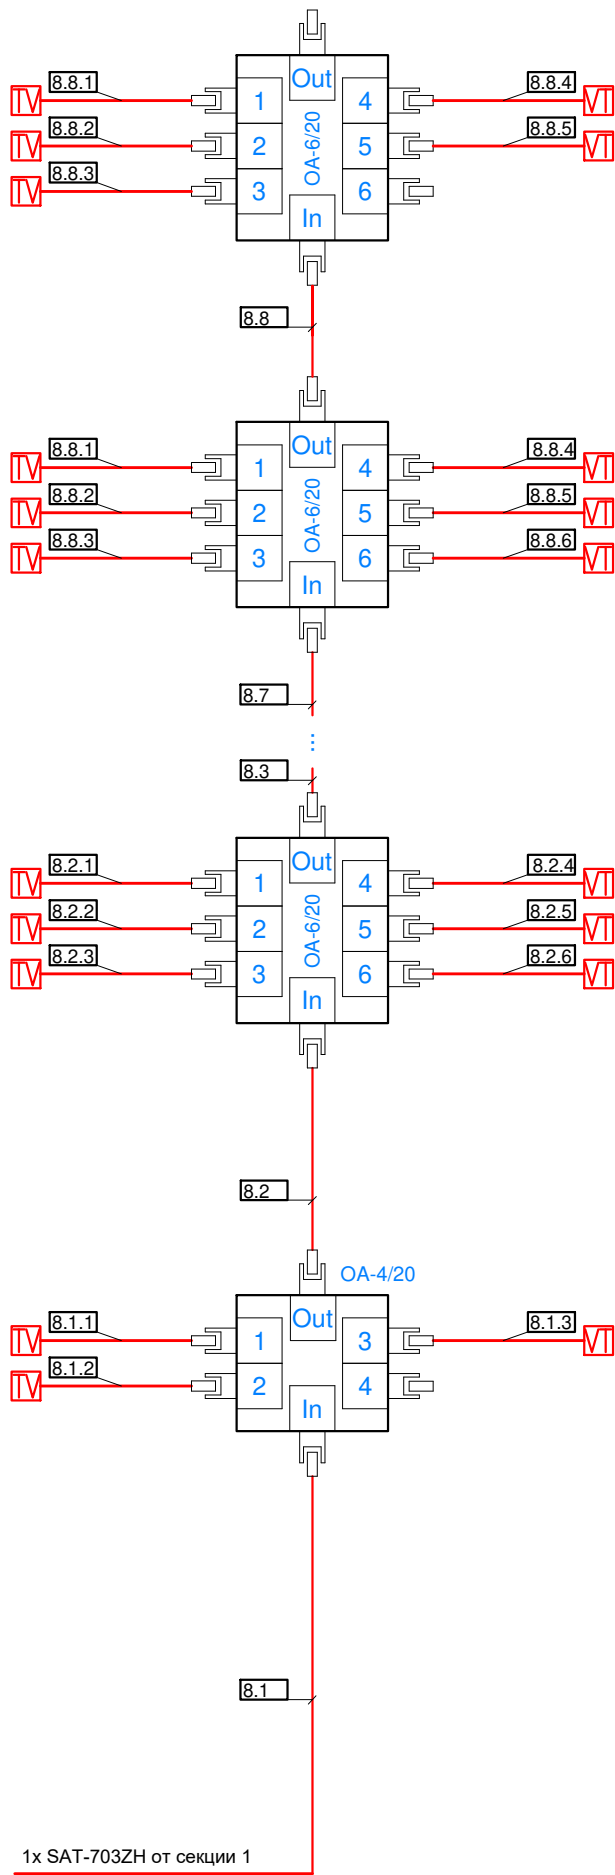Инв. № подл.



						Заказчик ООО "Брусника. Москва" 03-01/17-РТ2			
						Московская обл., Ленинский район, г.п. Горки Ленинские, д. Сапроново, уч.№50:21:0000000:34153 (4 очередь строительства)			
Изм.	Кол.уч	Лист	№ док.	Подп.	Дата	Многоквартирный жилой дом	Стадия	Лист	Листов
Разработал	Молдарьев				10.19		Р	10	
Проверил	Демишева				10.19				
Н.контроль	Демишева				10.19	Секция 8. Структурная схема системы коллективного приема ТВ	ООО "Сфера-Мск"		
Утвердил									

Согласовано

Взам. инв. №

Подп. и дата

Инв. № подл.

Эфирная антенна
Cober 38680G

DM06B




DM17A


Rf in 2	Rf in 1	Rf in 2	Rf in 1	Rf in 2	Rf in 1	Rf in 2	Rf in 1	Rf in 2	Rf in 1	Rf in 2	Rf in 1	Rf in 2	IP #1	IP #2
1. GNDT2 2. GNDVMOD	1. GNDT2 2. GNDVMOD	1. GNDT2 2. GNDVMOD	1. GNDT2 2. GNDVMOD	1. GNDT2 2. GNDVMOD	1. GNDT2 2. GNDVMOD	1. GNDT2 2. GNDVMOD	1. GNDT2 2. GNDASI	1. GNDT2 2. GNDASI	1. GNDT2 2. GNDASI	1. GNDT2 2. GNDASI	1. GNDT2 2. GNDASI	1. GNDT2 2. GNDASI 3. GNSYMUX 4. GNDCMOD	1. GNSTR 3. GNSYMUX 4. GNDCMOD	
GN HWUW2	GN HWUW2	GN HWUW2	GN HWUW2	GN HWUW2	GN HWUW2	GN HWUW2	GN HWUW2	GN HWUW2	GN HWUW2	GN HWUW2	GN HWUW2	GN HWUW2	GN HWUW2	
Rf Out		Rf Out		Rf Out		Rf Out		Rf Out		ASI Out	ASI Out	ASI In	ASI In	Rf Out

DM17A

в домовую сеть сеть

Соединения немаркированных кабелей выполняются кабелем марки SAT-703ZH Лобщ=26м


						Заказчик ООО "Брусника. Москва" 03-01/17-РТ2			
						Московская обл., Ленинский район, г.п. Горки Ленинские, д. Сапроново, уч.№50:21:0000000:34153 (4 очередь строительства)			
Изм.	Кол.уч	Лист	№ док.	Подп.	Дата	Многоквартирный жилой дом	Стадия	Лист	Листов
Разработал		Молдарьев			10.19		Р	11	
Проверил		Демишева			10.19				
Н.контроль		Демишева			10.19	Схема подключений головной станции WISI	ООО "Сфера-Мск"		
Утвердил									

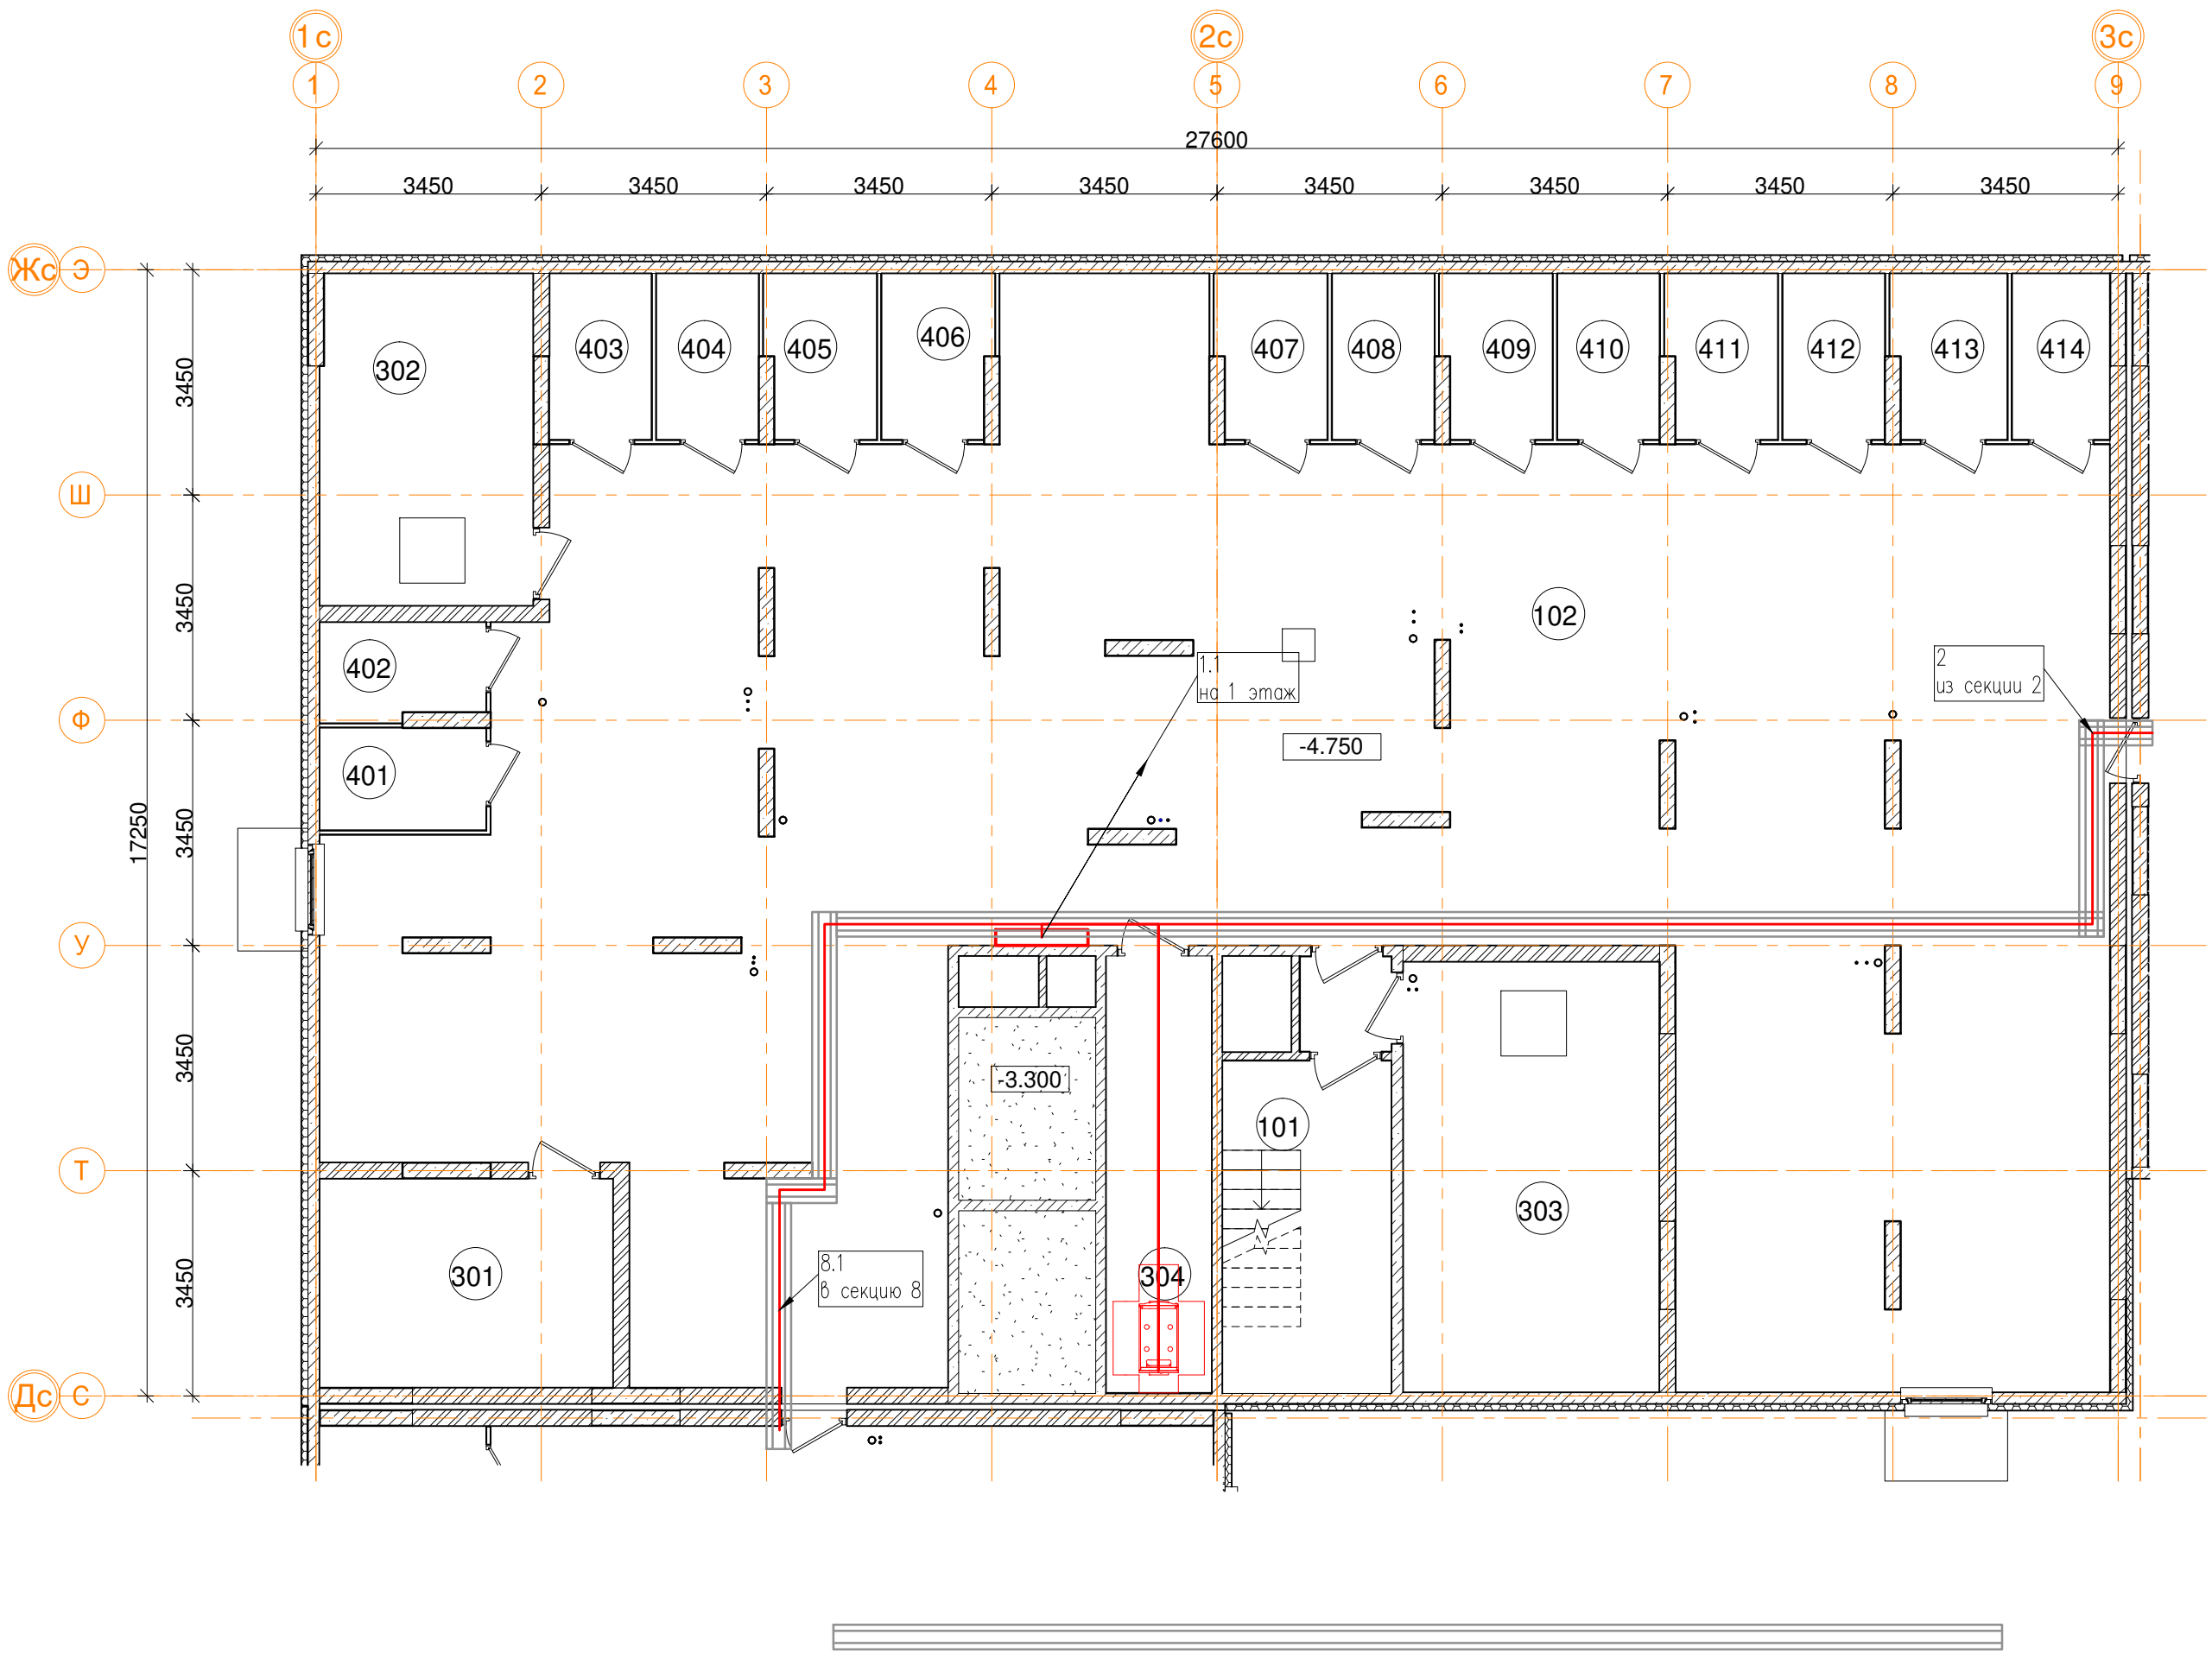

-1эт_01_Подсобные помещения			
Номер пом.	Наименование	Площадь, м²	Катег. пом.
401	Индивидуальная кладовая для хранения овощей	4	Д
402	Индивидуальная кладовая для хранения овощей	3.7	Д
403	Индивидуальная кладовая для хранения овощей	4	Д
404	Индивидуальная кладовая для хранения овощей	4	Д
405	Индивидуальная кладовая для хранения овощей	4.2	Д
406	Индивидуальная кладовая для хранения овощей	4.2	Д
407	Индивидуальная кладовая для хранения овощей	4.2	Д
408	Индивидуальная кладовая для хранения овощей	4	Д
409	Индивидуальная кладовая для хранения овощей	4.2	Д
410	Индивидуальная кладовая для хранения овощей	4	Д
411	Индивидуальная кладовая для хранения овощей	4.2	Д
412	Индивидуальная кладовая для хранения овощей	4	Д
413	Индивидуальная кладовая для хранения овощей	4.4	Д
414	Индивидуальная кладовая для хранения овощей	3.8	Д
		56.9	



-1эт_01_Технические помещения			
Номер пом.	Наименование	Площадь, м²	Катег. пом.
301	ВРУ	14.4	
302	Насосная	16.6	
303	Насосная пожарная	25.9	
304	Серверная	10.8	
		63.4	

-1эт_01_Помещения общего пользования.		
Номер пом.	Наименование	Площадь, м²
101	Лестничная клетка	13.2
102	Коридор	290.6
103	Тамбур	2
		310.1

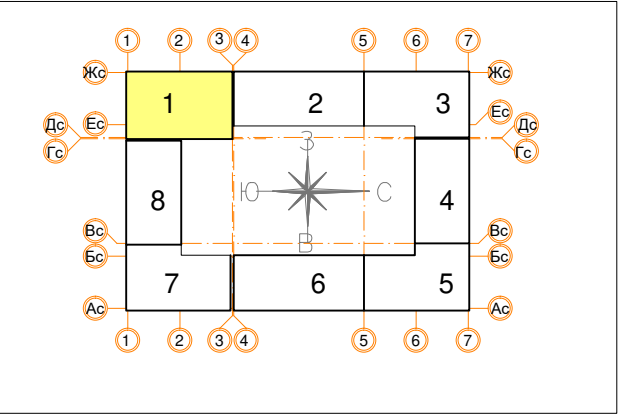

						Заказчик ООО "Брусника. Москва" 03-01/17-РТ2			
						Московская обл., Ленинский район, г.п. Горки Ленинские, д. Сапроново, уч.№50:21:0000000:34153 (4 очередь строительства)			
Изм.	Кол.уч.	Лист	№ док.	Подп.	Дата	Многоквартирный жилой дом	Стадия	Лист	Листов
Разработал	Молдарьев			И.С.	10.19		Р	12	
Проверил	Демишева			И.С.	10.19				
Н.контроль	Демишева			И.С.	10.19	План прокладки кабелей системы коллективного приема ТВ. Секция 1. План подвала		ООО "Сфера-Мск"	
Утвердил									


Согласовано					
Инв. № подл.	Подп. и дата		Взам. инв. №		

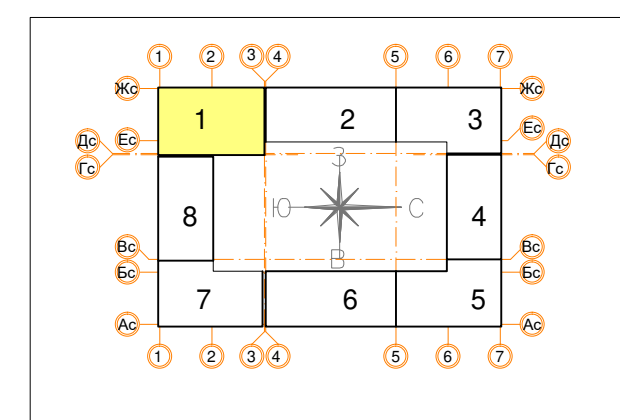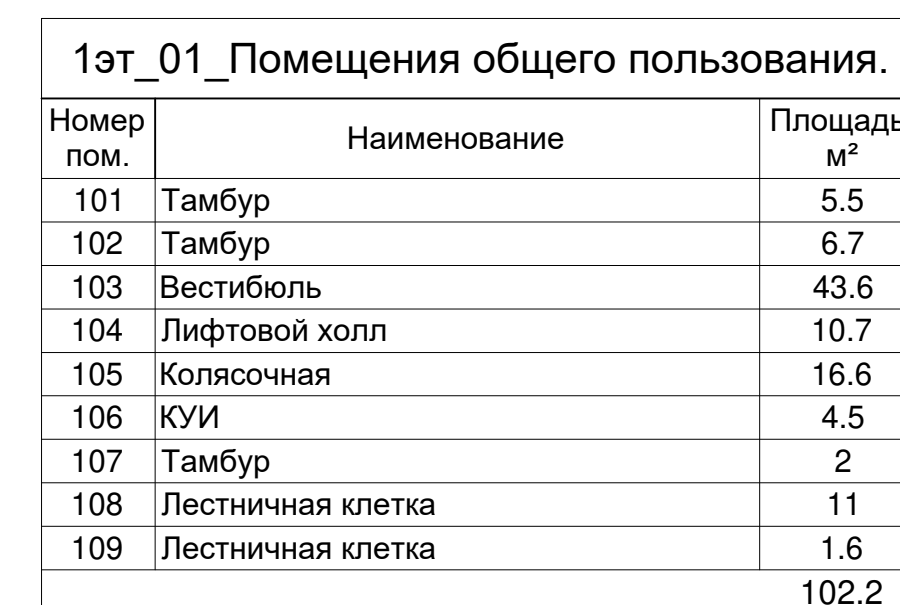

						Заказчик ООО "Брусника. Москва" 03-01/17-РТ2					
						Московская обл., Ленинский район, г.п. Горки Ленинские, д. Сапроново, уч.№50:21:0000000:34153 (4 очередь строительства)					
Изм.	Кол.уч	Лист	№ док.	Подп.	Дата	Многоквартирный жилой дом			Стадия	Лист	Листов
Разработал		Молдарьев		<i>ИЗС</i>	10.19				Р	13	
Проверил		Демишева		<i>ИЗС</i>	10.19						
Н.контроль		Демишева		<i>ИЗС</i>	10.19						
						План прокладки кабелей системы коллективного приема ТВ. Секция 1. План 1этажа			ООО "Сфера-Мск"		
Утвердил											

Согласовано

Инв. № подл.	Подп. и дата	Взам. инв. №
--------------	--------------	--------------

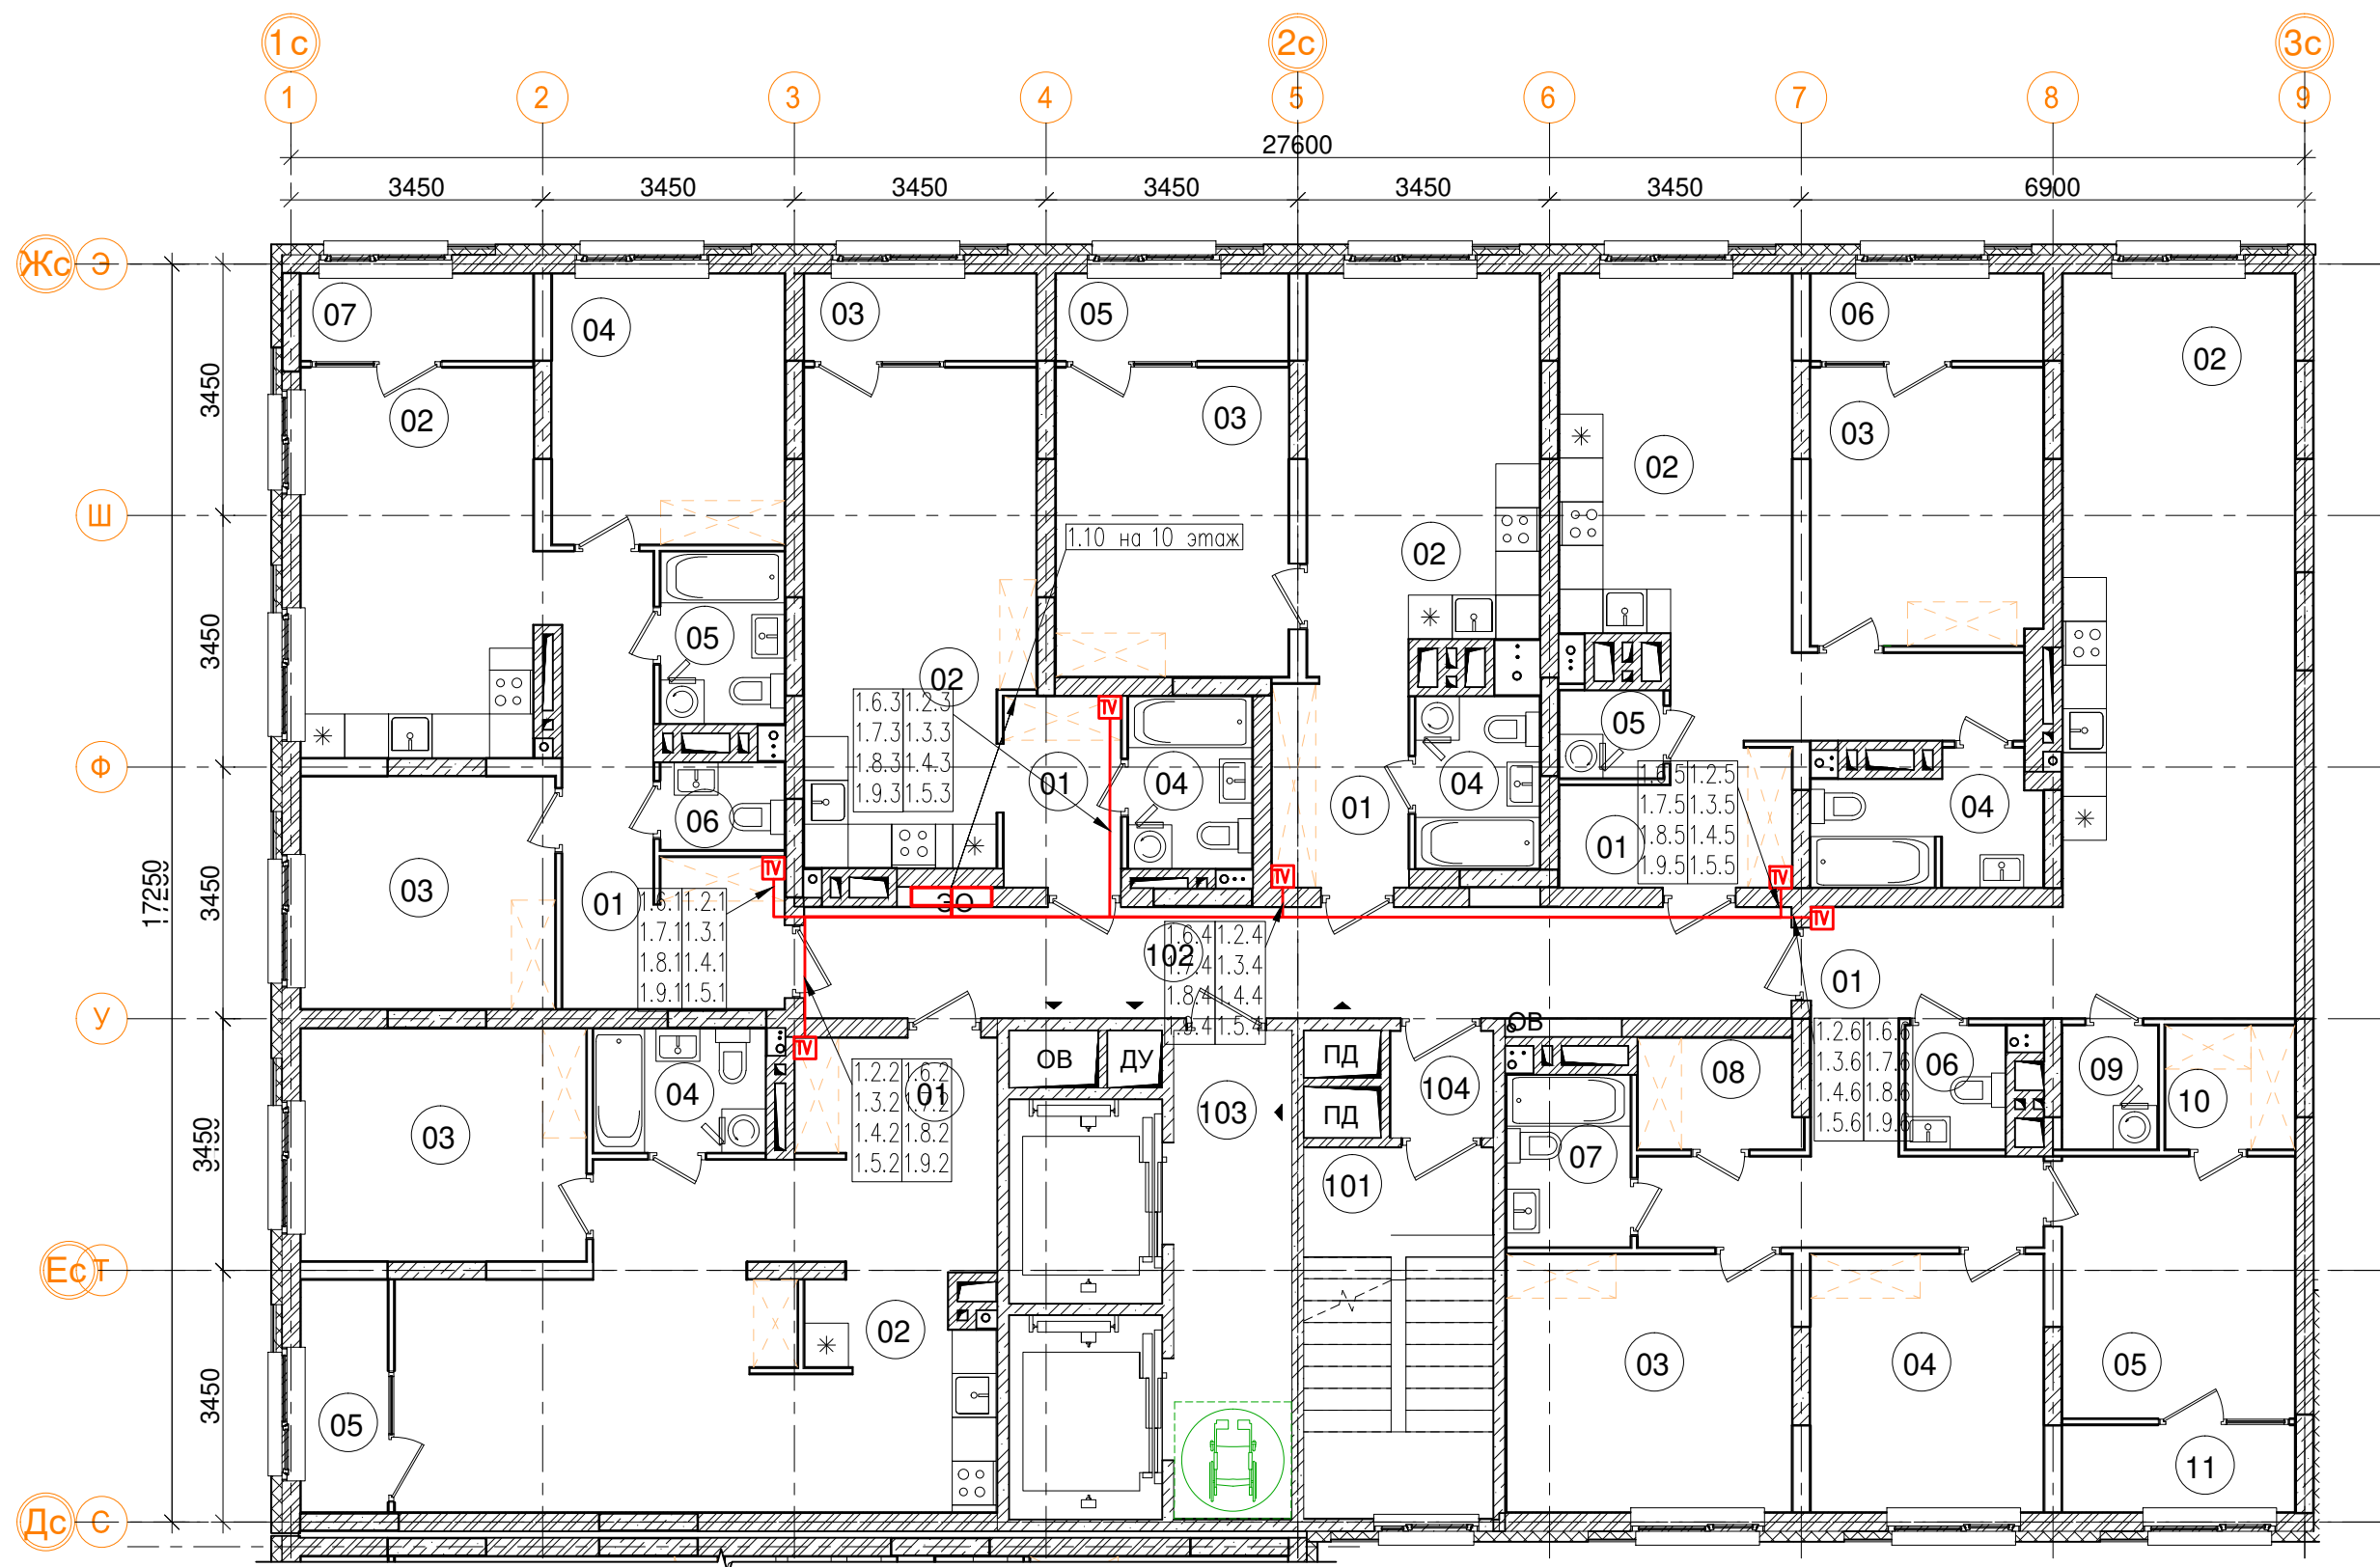

3_01_3C102 трехкомнатная квартира		
Номер пом.	Наименование	Площадь, м²
01	Коридор	14.4
02	Кухня	32.5
03	Жилая комната	13.8
04	Жилая комната	11.3
05	Жилая комната	11.4
06	С.У.	2.3
07	С.У.	4
08	Гардеробная	3.3
09	Постирочная	2.2
10	Гардеробная	3
11	Лоджия (коэффициент 0.5)	3.8
Жилая площадь		36.5
Площадь квартиры		98.2
Общая площадь квартиры		100.1
Общая площадь квартиры (коэф.1)		102

3_01_1C51 однокомнатная квартира.		
Номер пом.	Наименование	Площадь, м²
01	Коридор	12.9
02	Кухня	25.8
03	Жилая комната	12.5
04	С.У.	4
05	Лоджия (коэффициент 0.5)	3.8
Жилая площадь		12.5
Площадь квартиры		55.2
Общая площадь квартиры		57.1
Общая площадь квартиры (коэф.1)		59


3 эт_1Помещения общего пользования.		
Номер пом.	Наименование	Площадь, м²
101	Лестничная клетка	13.1
102	Межквартирный коридор	20.6
103	Лифтовой холл	10.7
104	Тамбур	2
		46.4

3_01_2C58 двухкомнатная квартира.		
Номер пом.	Наименование	Площадь, м²
01	Коридор	11.9
02	Кухня	17
03	Жилая комната	11.1
04	Жилая комната	11.8
05	С.У.	4
06	С.У.	2
07	Лоджия (коэффициент 0.5)	3.8
Жилая площадь		22.9
Площадь квартиры		57.8
Общая площадь квартиры		59.7
Общая площадь квартиры (коэф.1)		61.6

3_01_C29 однокомнатная квартира		
Номер пом.	Наименование	Площадь, м²
01	Коридор	4.2
02	Жилая комната	20.6
03	Лоджия (коэффициент 0.5)	3.8
04	С.У.	4
Жилая площадь		20.6
Площадь квартиры		28.8
Общая площадь квартиры		30.7
Общая площадь квартиры (коэф.1)		32.6


3_01_1C41 однокомнатная квартира		
Номер пом.	Наименование	Площадь, м²
01	Коридор	5.2
02	Кухня	16.8
03	Жилая комната	13.5
04	С.У.	4
05	Лоджия (коэффициент 0.5)	3.8
Жилая площадь		13.5
Площадь квартиры		39.5
Общая площадь квартиры		41.4
Общая площадь квартиры (коэф.1)		43.3

3_01_1C46 однокомнатная квартира		
Номер пом.	Наименование	Площадь, м²
01	Коридор	11.2
02	Кухня	16.1
03	Жилая комната	12.1
04	С.У.	5.1
05	Постирочная	1.7
06	Лоджия (коэффициент 0.5)	3.8
Жилая площадь		12.1
Площадь квартиры		46.2
Общая площадь квартиры		48.1
Общая площадь квартиры (коэф.1)		50

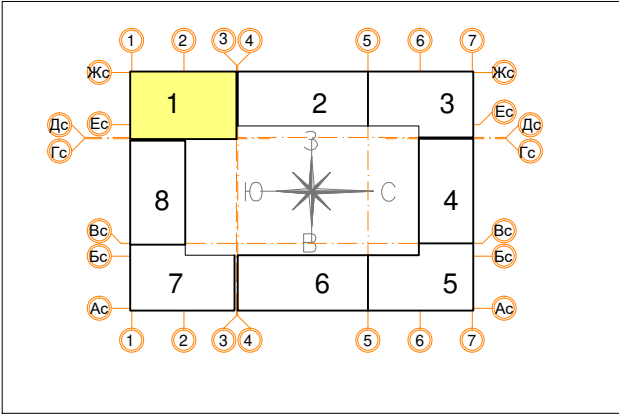

						Заказчик ООО "Брусника. Москва" 03-01/17-PT2			
						Московская обл., Ленинский район, г.п. Горки Ленинские, д. Сапроново, уч.№50:21:0000000:34153 (4 очередь строительства)			
Изм.	Кол.уч.	Лист	№ док.	Подп.	Дата	Многоквартирный жилой дом	Стадия	Лист	Листов
Разработал	Молдарьев			М	10.19		P	14	
Проверил	Демишева			М	10.19				
Н.контроль	Демишева			М	10.19	План прокладки кабелей системы коллективного приема ТВ. Секция 1. План 2-9 этажей			
						ООО "Сфера-Мск"			
						Копировал			

Согласовано					
Инв. № подл.	Подп. и дата	Взам. инв. №			

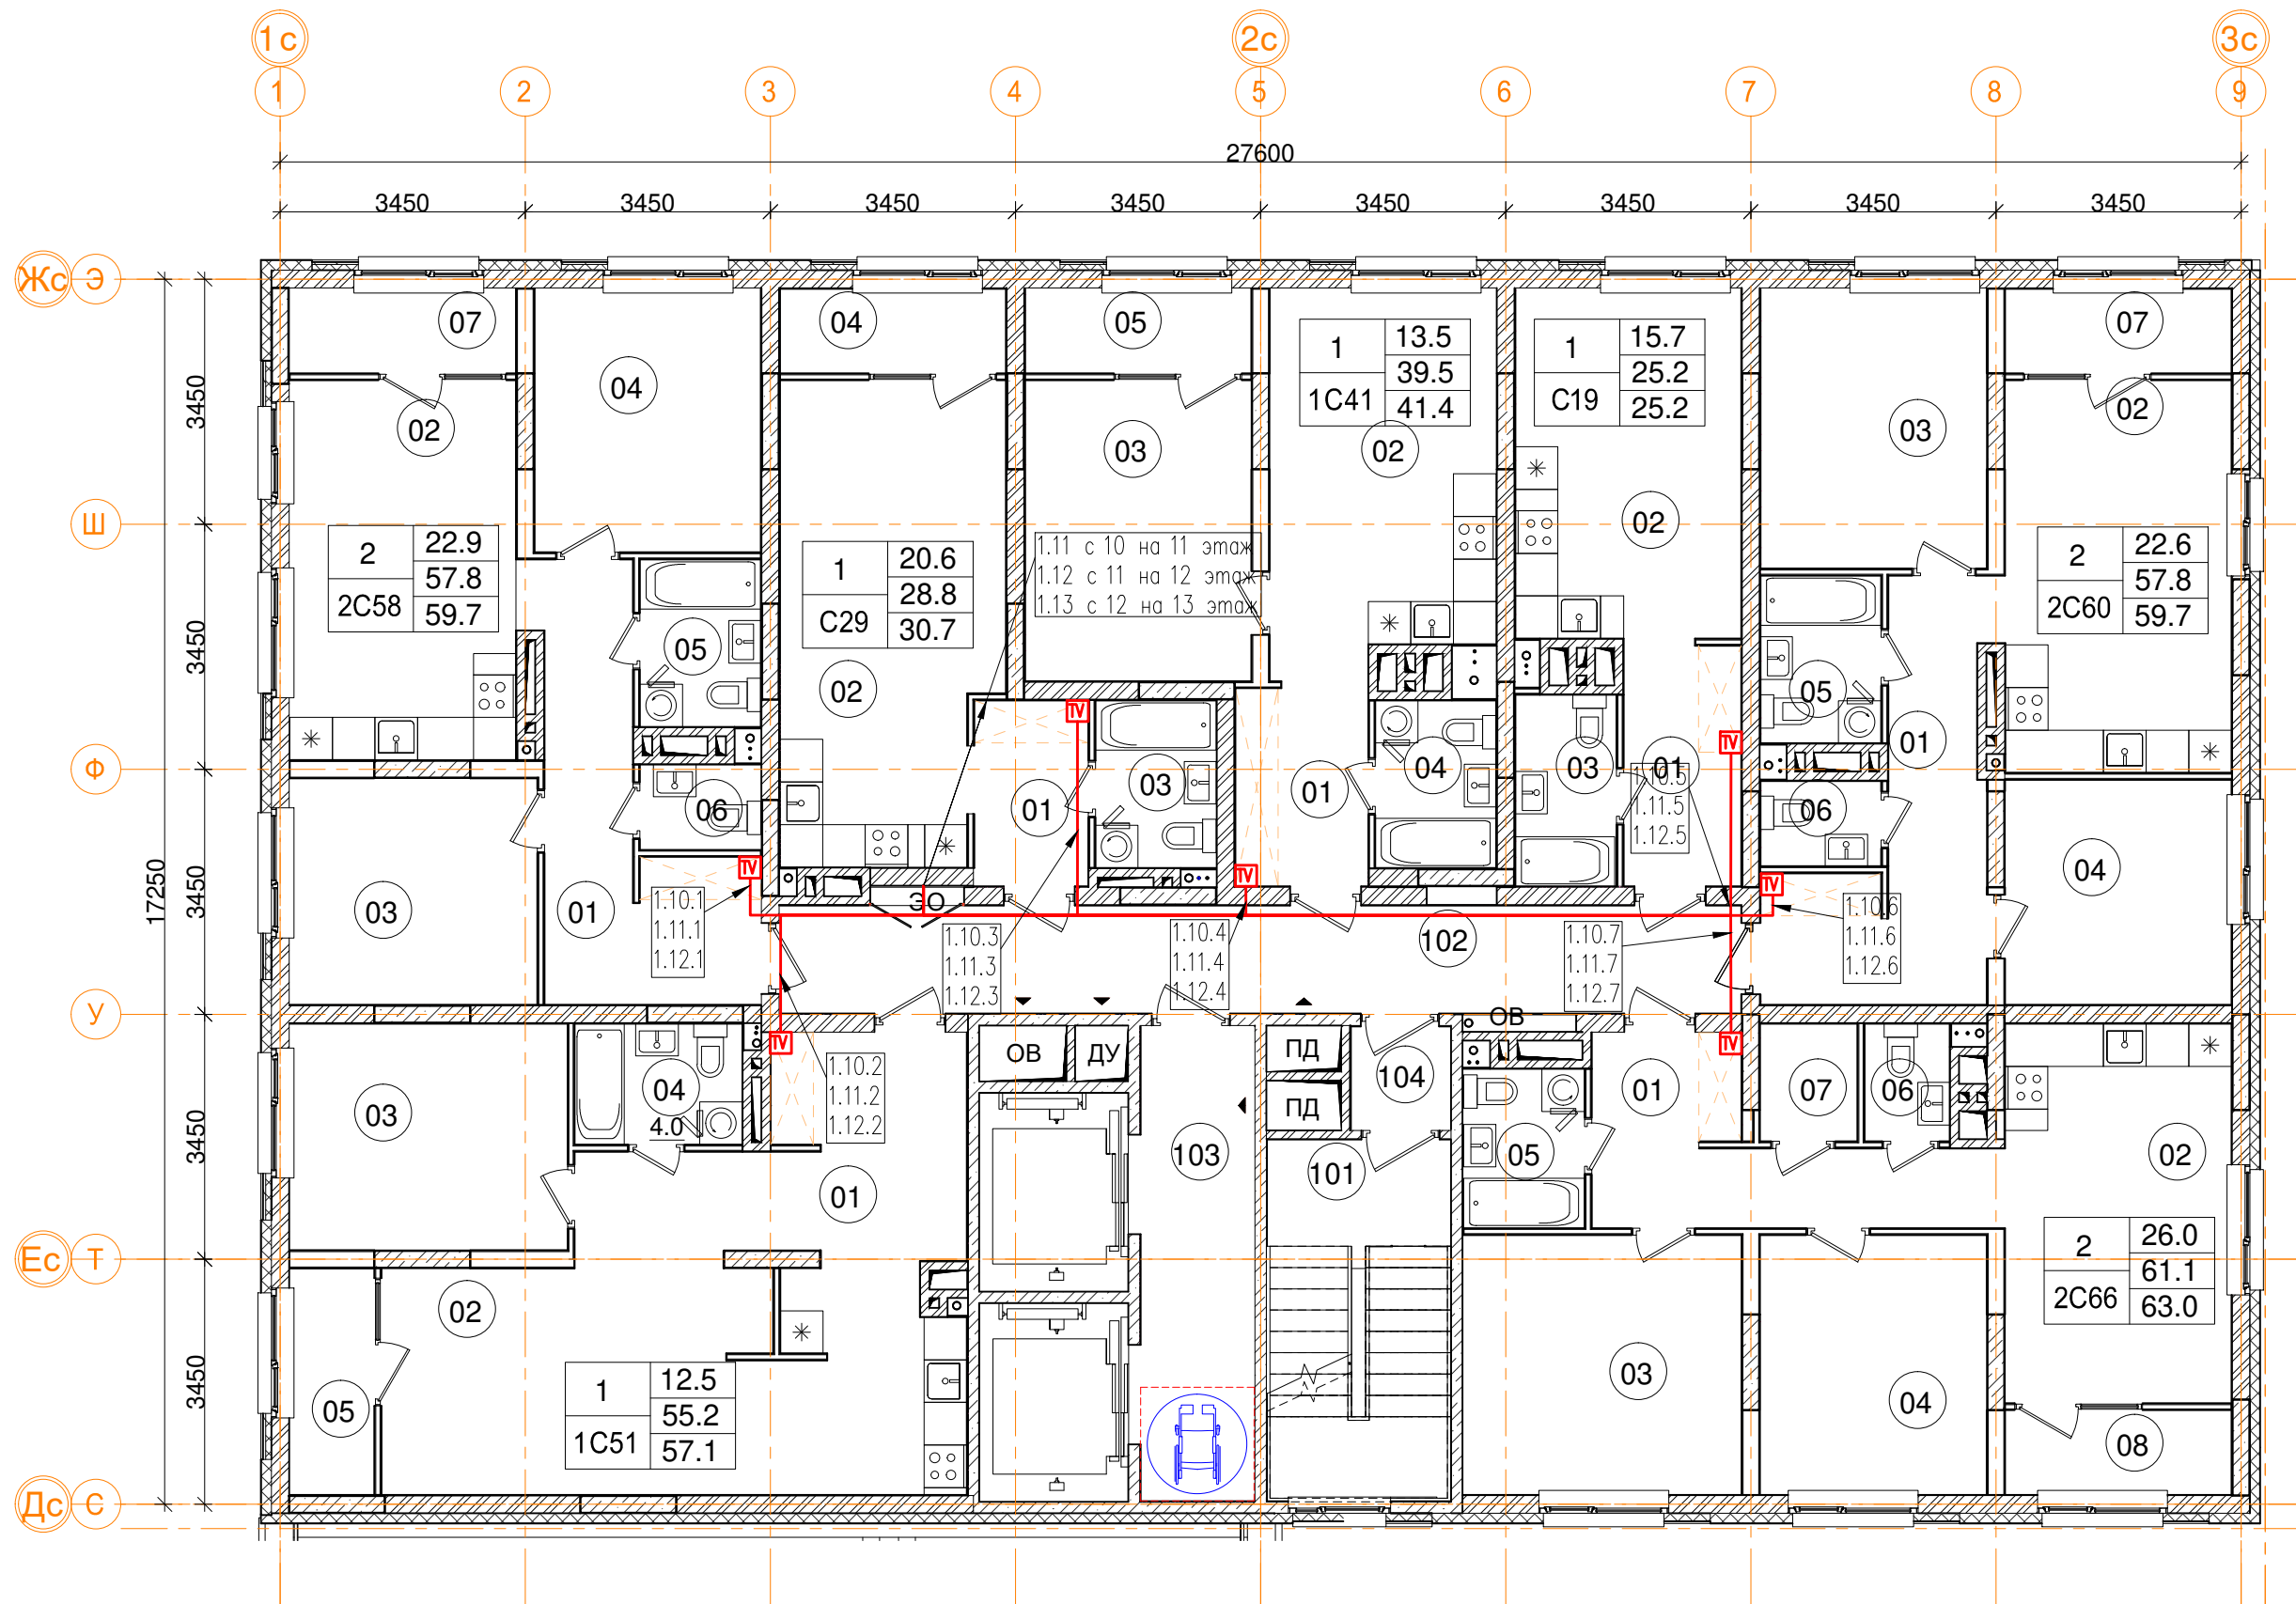

10эт_01_С19 однокомнатная квартира		
Номер пом.	Наименование	Площадь, м²
01	Коридор	5.7
02	Жилая комната	15.7
03	С.У.	3.8
Жилая площадь		15.7
Площадь квартиры		25.2
Общая площадь квартиры		25.2
Общая площадь квартиры (коэф.1)		25.2

10эт_01_2С60 двухкомнатная квартира		
Номер пом.	Наименование	Площадь, м²
01	Коридор	11.6
02	Кухня	17.6
03	Жилая комната	10.1
04	Жилая комната	12.5
05	С.У.	2
06	С.У.	4
07	Лоджия (коэффициент 0.5)	3.8
Жилая площадь		22.6
Площадь квартиры		57.8
Общая площадь квартиры		59.7
Общая площадь квартиры (коэф.1)		61.6

10эт_01_2С66 двухкомнатная квартира		
Номер пом.	Наименование	Площадь, м²
01	Коридор	9.8
02	Кухня	17.2
03	Жилая комната	14.3
04	Жилая комната	11.7
05	С.У.	3.8
06	С.У.	2
07	Гардеробная	2.3
08	Лоджия (коэффициент 0.5)	3.8
Жилая площадь		26
Площадь квартиры		61.1
Общая площадь квартиры		63.0
Общая площадь квартиры (коэф.1)		64.9


Помещения общего пользования.		
Номер пом.	Наименование	Площадь, м²
101	Лестничная клетка	13.1
102	Тамбур	2
103	Межквартирный коридор	20.6
104	Лифтовой холл	10.7
		46.4

3_01_2С58 двухкомнатная квартира.		
Номер пом.	Наименование	Площадь, м²
01	Коридор	11.9
02	Кухня	17
03	Жилая комната	11.1
04	Жилая комната	11.8
05	С.У.	4
06	С.У.	2
07	Лоджия (коэффициент 0.5)	3.8
Жилая площадь		22.9
Площадь квартиры		57.8
Общая площадь квартиры		59.7
Общая площадь квартиры (коэф.1)		61.6

3_01_1С41 однокомнатная квартира		
Номер пом.	Наименование	Площадь, м²
01	Коридор	5.2
02	Кухня	16.8
03	Жилая комната	13.5
04	С.У.	4
05	Лоджия (коэффициент 0.5)	3.8
Жилая площадь		13.5
Площадь квартиры		39.5
Общая площадь квартиры		41.4
Общая площадь квартиры (коэф.1)		43.3


3_01_1С51 однокомнатная квартира.		
Номер пом.	Наименование	Площадь, м²
01	Коридор	12.9
02	Кухня	25.8
03	Жилая комната	12.5
04	С.У.	4
05	Лоджия (коэффициент 0.5)	3.8
Жилая площадь		12.5
Площадь квартиры		55.2
Общая площадь квартиры		57.1
Общая площадь квартиры (коэф.1)		59

3_01_С29 однокомнатная квартира		
Номер пом.	Наименование	Площадь, м²
01	Коридор	4.2
02	Жилая комната	20.6
03	Лоджия (коэффициент 0.5)	3.8
04	С.У.	4
Жилая площадь		20.6
Площадь квартиры		28.8
Общая площадь квартиры		30.7
Общая площадь квартиры (коэф.1)		32.6

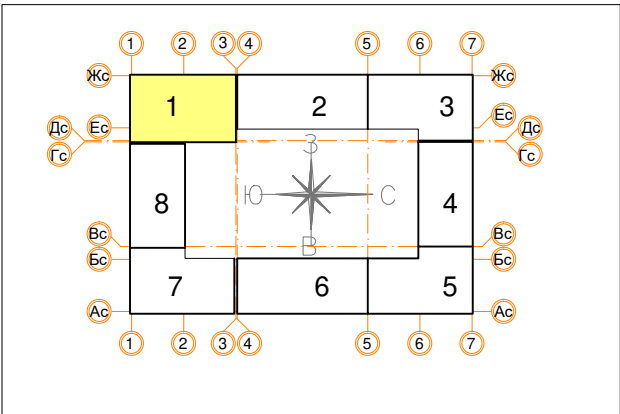

						Заказчик ООО "Брусника. Москва" 03-01/17-РТ2			
						Московская обл., Ленинский район, г.п. Горки Ленинские, д. Сапроново, уч.№50:21:0000000:34153 (4 очередь строительства)			
Изм.	Кол.уч.	Лист	№ док.	Подп.	Дата	Многоквартирный жилой дом	Стадия	Лист	Листов
Разработал	Молдарьев				10.19		Р	15	
Проверил	Демишева				10.19				
Н.контроль	Демишева				10.19	План прокладки кабелей системы коллективного приема ТВ. Секция 1. План 10-12 этажей			
						ООО "Сфера-Мск"			
						Копировал			
						ISO без по			

Согласовано					
Инв. № подл.	Подп. и дата	Взам. инв. №			

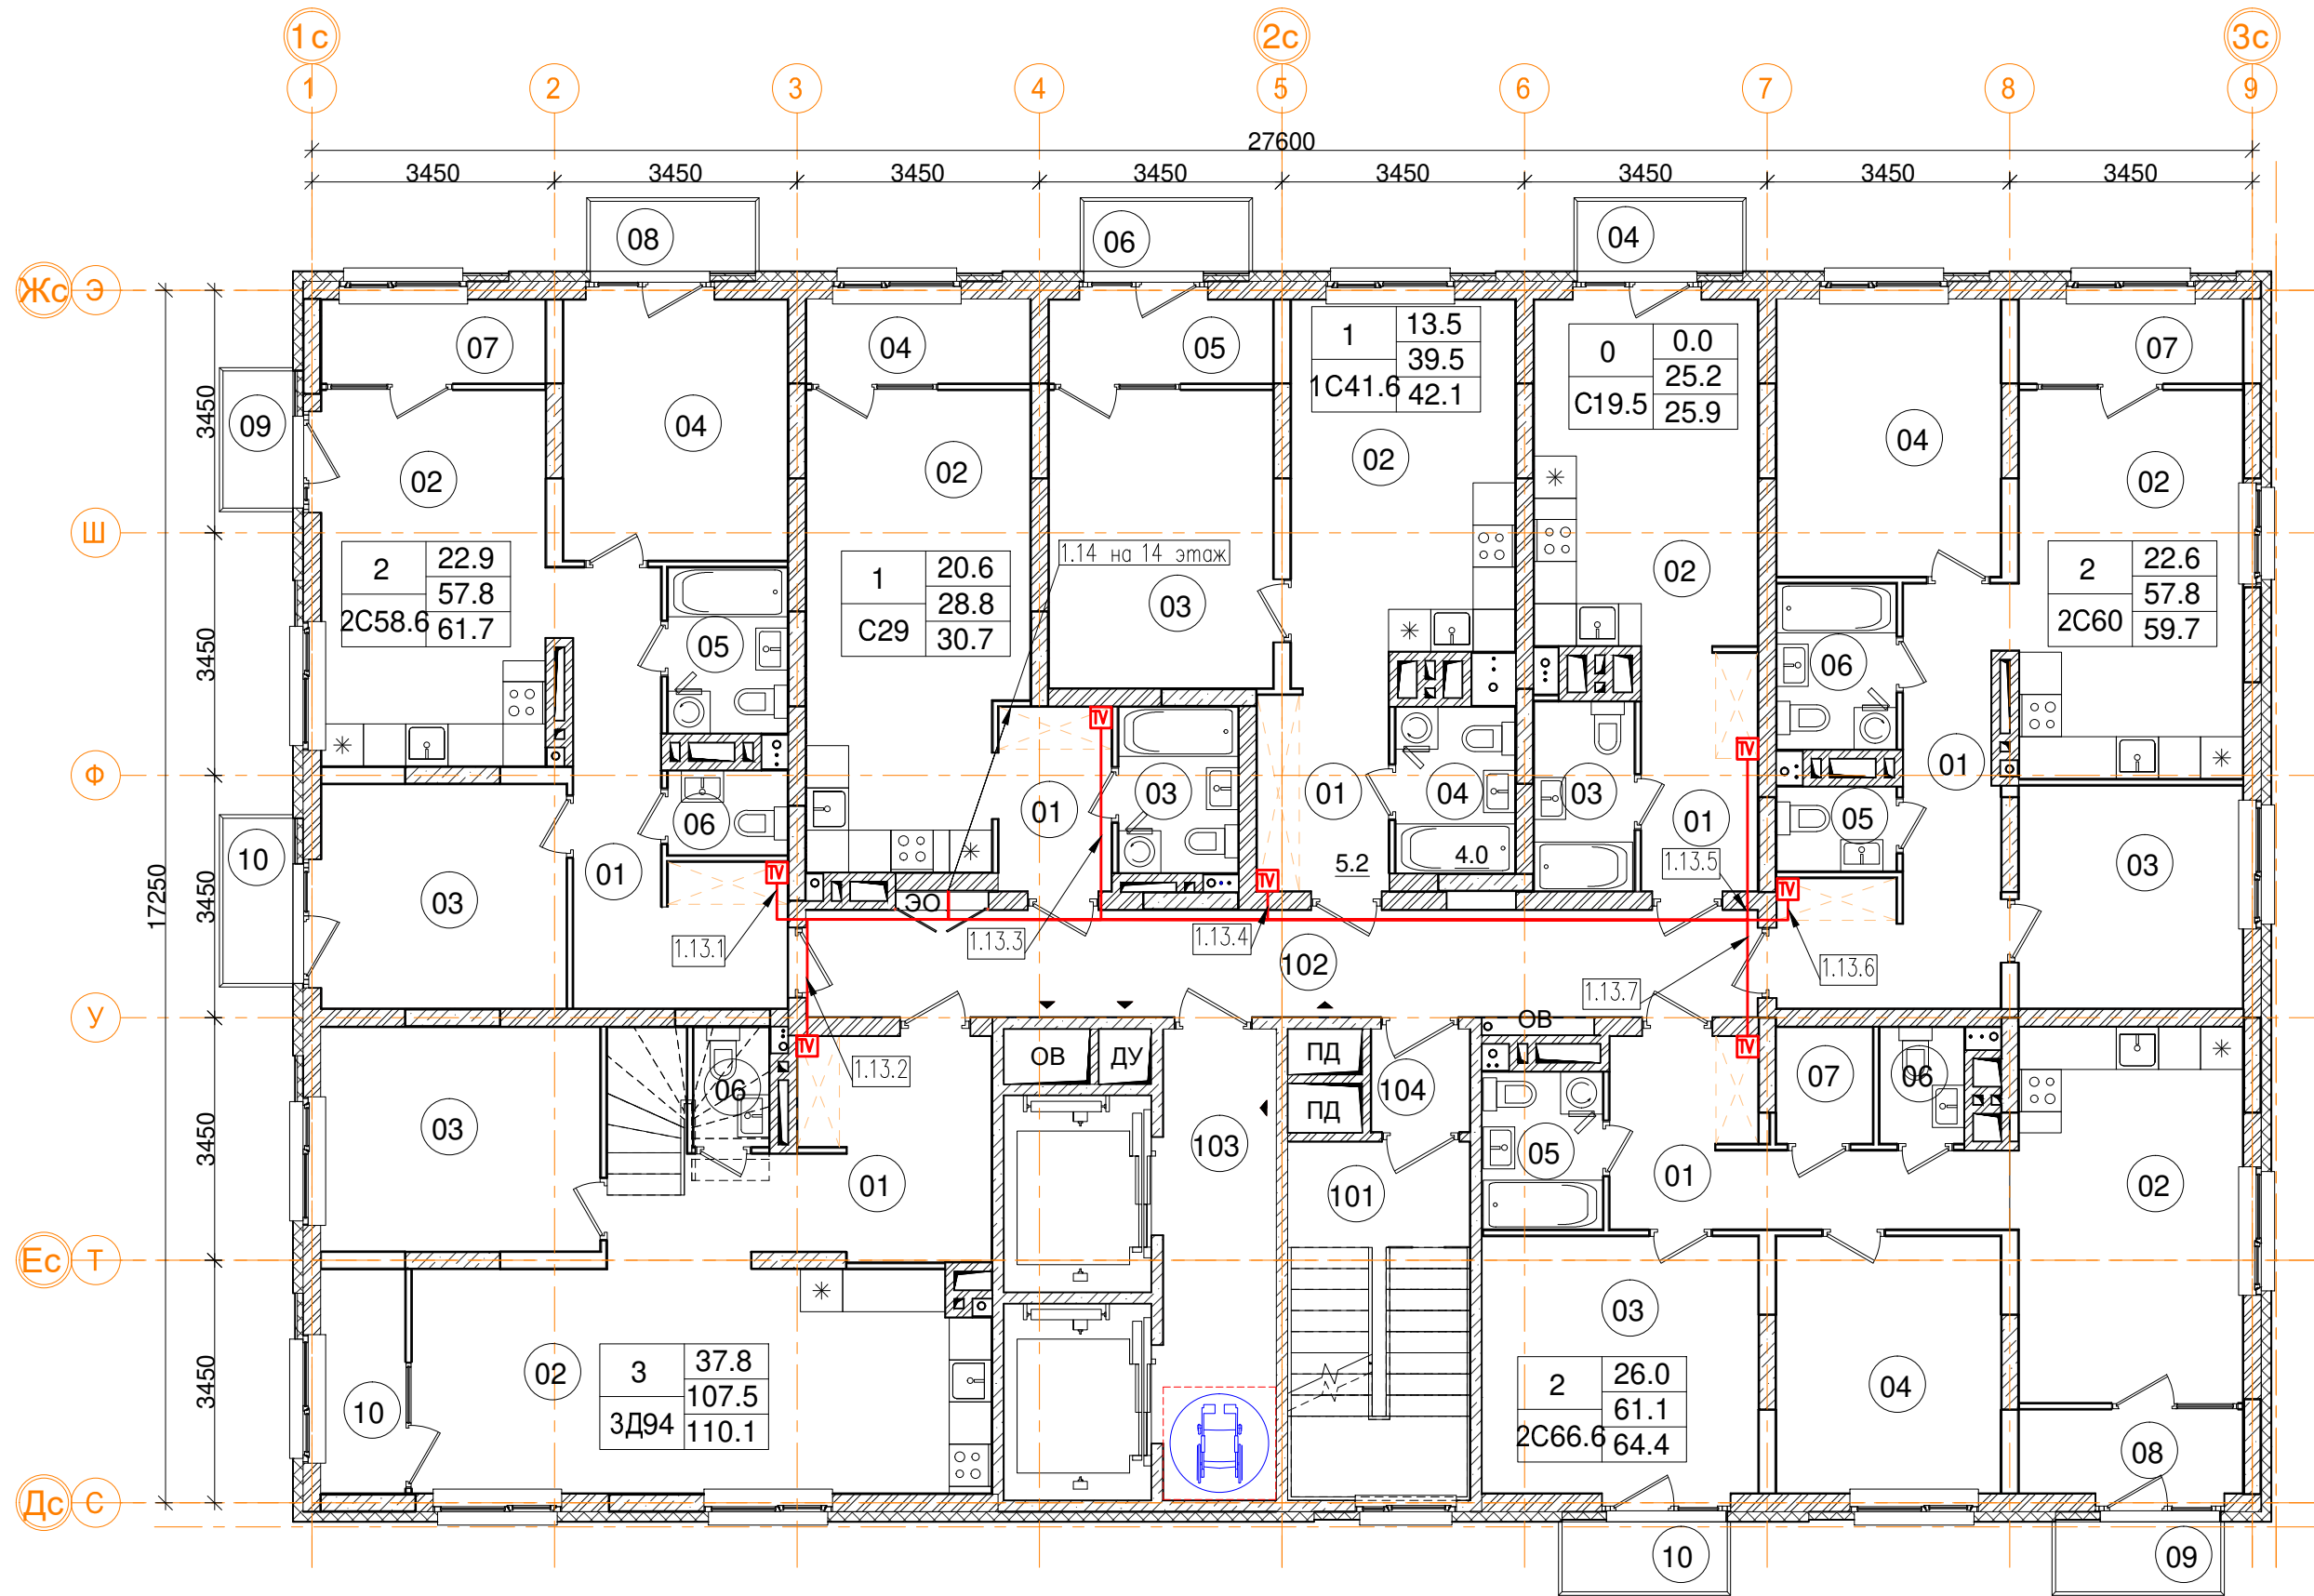

3 эт_ 1 секцияПомещения общего...		
Номер пом.	Наименование	Площадь, м²
101	Лестничная клетка	13.1
102	Межквартирный коридор	20.6
103	Лифтовой холл	10.7
104	Тамбур	2
		46.4

13эт_01_3Д94 трехкомнатная квартира.		
Номер пом.	Наименование	Площадь, м²
01	Коридор	14.7
01	Коридор	12.2
02	Кухня	26.1
03	Жилая комната	12.6
04	Жилая комната	12.6
05	Жилая комната	12.6
06	С.У.	1.8
07	С.У.	6.1
08	Гардеробная	8.8
10	Лоджия (коэффициент 0.5)	3.8
11	Балкон (коэффициент 0,3)	2.3
Жилая площадь квартиры		37.8
Площадь квартиры		107.5
Общая площадь квартиры		110.1
Общая площадь квартиры (коэф.1)		113.6

10эт_01_2С66.6 двухкомнатная квартира		
Номер пом.	Наименование	Площадь, м²
01	Коридор	9.8
02	Кухня	17.2
03	Жилая комната	14.3
04	Жилая комната	11.7
05	С.У.	3.8
06	С.У.	2
07	Гардеробная	2.3
08	Лоджия (коэффициент 0.5)	3.8
09	Балкон (коэффициент 0,3)	2.3
10	Балкон (коэффициент 0,3)	2.3
Жилая площадь		26
Площадь квартиры		61.1
Общая площадь квартиры		64.4
Общая площадь квартиры (коэф.1)		69.5


10эт_01_С19.5 однокомнатная квартира		
Номер пом.	Наименование	Площадь, м²
01	Коридор	5.7
02	Кухня	15.7
03	С.У.	3.8
04	Балкон (коэффициент 0,3)	2.4
Жилая площадь		15.7
Площадь квартиры		25.2
Общая площадь квартиры		25.9
Общая площадь квартиры (коэф.1)		27.6

3_01_2С58.6 двухкомнатная квартира.		
Номер пом.	Наименование	Площадь, м²
01	Коридор	11.9
02	Кухня	17
03	Жилая комната	11.1
04	Жилая комната	11.8
05	С.У.	4
06	С.У.	2
07	Лоджия (коэффициент 0.5)	3.8
08	Балкон (коэффициент 0,3)	2.3
09	Балкон (коэффициент 0,3)	1.9
10	Балкон (коэффициент 0,3)	2.3
Жилая площадь		22.9
Площадь квартиры		57.8
Общая площадь квартиры		61.7
Общая площадь квартиры (коэф.1)		68.1

3_01_1С41.6 однокомнатная квартира		
Номер пом.	Наименование	Площадь, м²
01	Коридор	5.2
02	Кухня	16.8
03	Жилая комната	13.5
04	С.У.	4
05	Лоджия (коэффициент 0.5)	3.8
06	Балкон (коэффициент 0,3)	2.3
Жилая площадь		13.5
Площадь квартиры		39.5
Общая площадь квартиры		42.1
Общая площадь квартиры (коэф.1)		45.6

10эт_01_2С60 двухкомнатная квартира		
Номер пом.	Наименование	Площадь, м²
01	Коридор	11.6
02	Кухня	17.6
03	Жилая комната	10.1
04	Жилая комната	12.5
05	С.У.	2
06	С.У.	4
07	Лоджия (коэффициент 0.5)	3.8
Жилая площадь		22.6
Площадь квартиры		57.8
Общая площадь квартиры		59.7
Общая площадь квартиры (коэф.1)		61.6



3_01_С29 однокомнатная квартира		
Номер пом.	Наименование	Площадь, м²
01	Коридор	4.2
02	Жилая комната	20.6
03	Лоджия (коэффициент 0.5)	3.8
04	С.У.	4
Жилая площадь		20.6
Площадь квартиры		28.8
Общая площадь квартиры		30.7
Общая площадь квартиры (коэф.1)		32.6

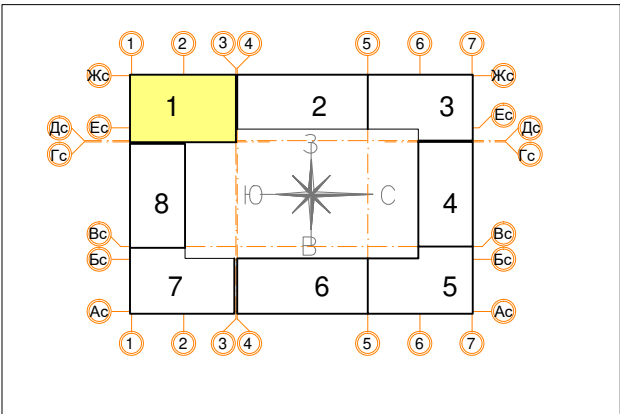

						Заказчик ООО "Брусника. Москва" 03-01/17-РТ2			
						Московская обл., Ленинский район, г.п. Горки Ленинские, д. Сапроново, уч.№50:21:0000000:34153 (4 очередь строительства)			
Изм.	Кол.уч.	Лист	№ док.	Подп.	Дата	Многоквартирный жилой дом	Стадия	Лист	Листов
Разработал	Молдарьев			И.С.	10.19		Р	16	
Проверил	Демишева			И.С.	10.19				
Н.контроль	Демишева			И.С.	10.19	План прокладки кабелей системы коллективного приема ТВ. Секция 1. План 13 этажа			ООО "Сфера-Мск"
Утвердил									

Согласовано

Изм. № подл. Подп. и дата. Взам. инв. №

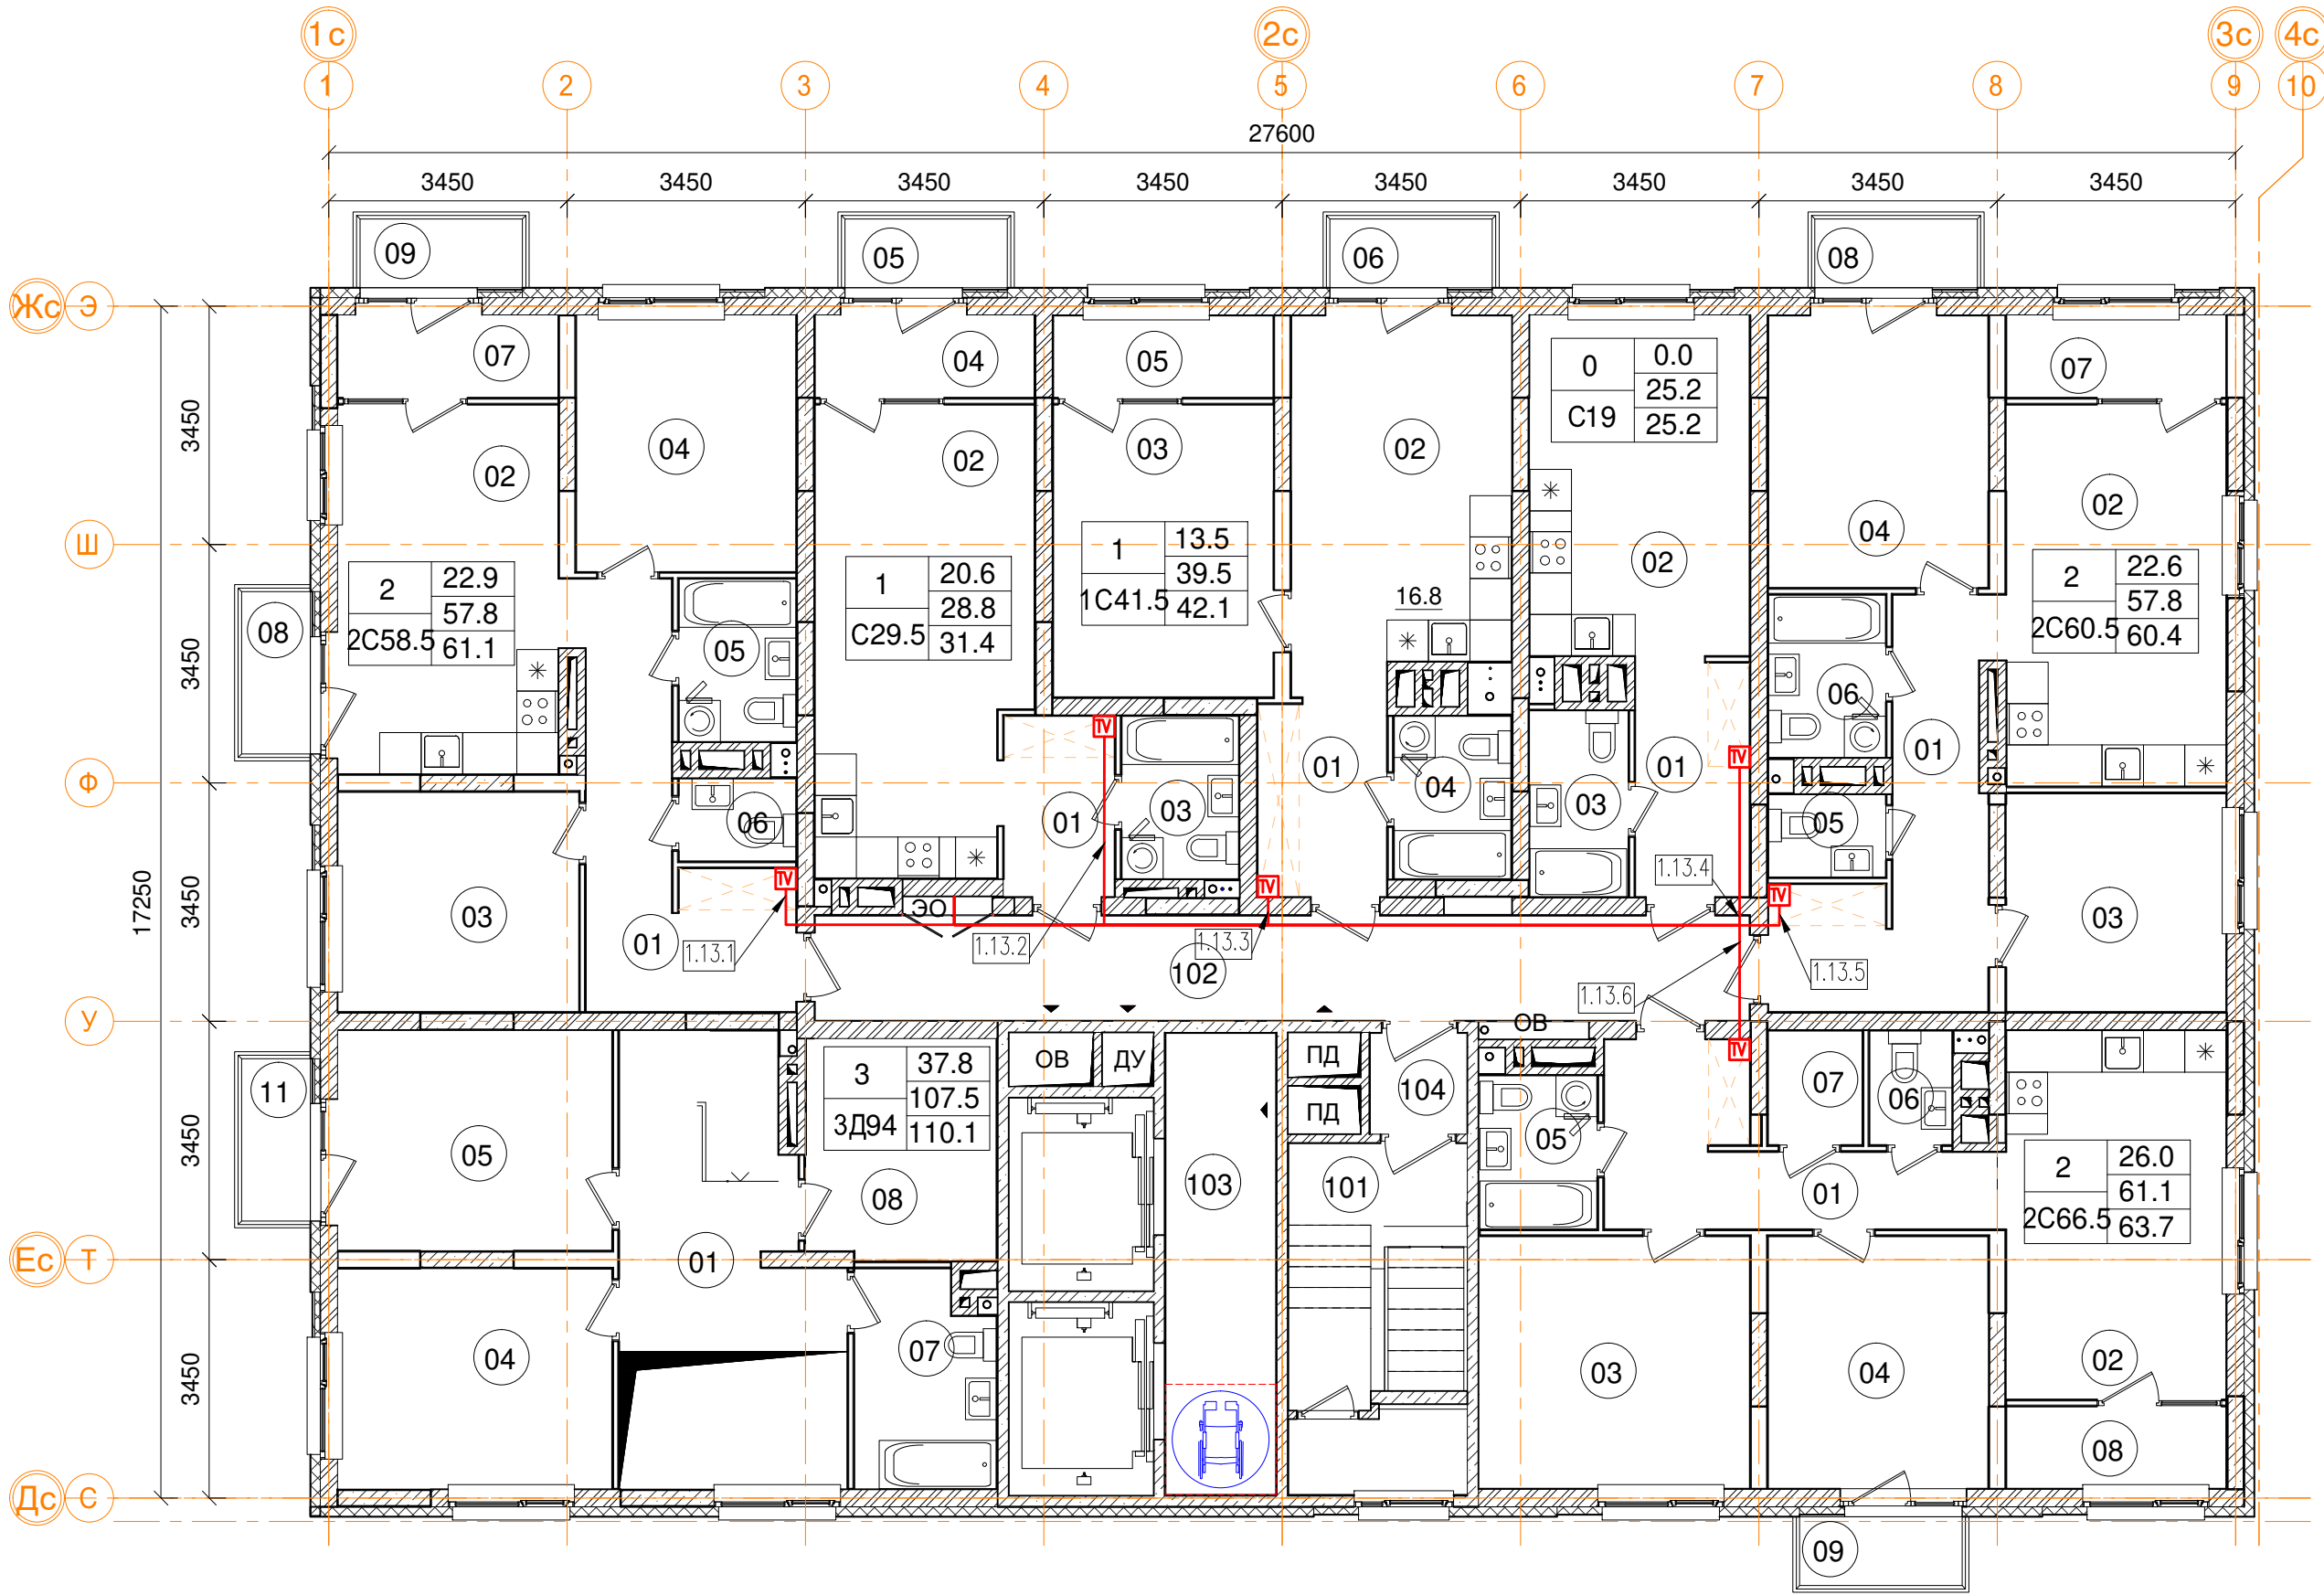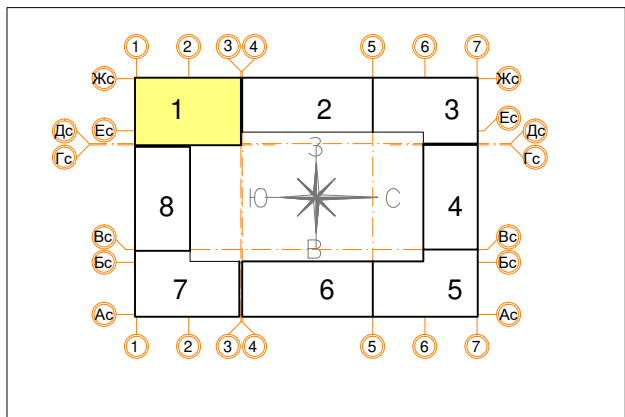

13эт_01_3Д94 трехкомнатная квартира.		
Номер пом.	Наименование	Площадь, м²
01	Коридор	14.7
01	Коридор	12.2
02	Кухня	26.1
03	Жилая комната	12.6
04	Жилая комната	12.6
05	Жилая комната	12.6
06	С.У.	1.8
07	С.У.	6.1
08	Гардеробная	8.8
10	Лоджия (коэффициент 0.5)	3.8
11	Балкон (коэффициент 0.3)	2.3
Жилая площадь квартиры		37.8
Площадь квартиры		107.5
Общая площадь квартиры		110.1
Общая площадь квартиры (коэф.1)		113.6

3 эт_ 1 секцияПомещения общего...		
Номер пом.	Наименование	Площадь, м²
101	Лестничная клетка	13.1
102	Межквартирный коридор	20.6
103	Лифтовой холл	10.7
104	Тамбур	2
		46.4

3_01_2С58.5 двухкомнатная квартира.		
Номер пом.	Наименование	Площадь, м²
01	Коридор	11.9
02	Кухня	17
03	Жилая комната	11.1
04	Жилая комната	11.8
05	С.У.	4
06	С.У.	2
07	Лоджия (коэффициент 0.5)	3.8
08	Балкон (коэффициент 0,3)	2.3
09	Балкон (коэффициент 0,3)	2.3
Жилая площадь		22.9
Площадь квартиры		57.8
Общая площадь квартиры		31.4
Общая площадь квартиры (коэф.1)		66.2

10эт_01_С19 однокомнатная квартира		
Номер пом.	Наименование	Площадь, м²
01	Коридор	5.7
02	Жилая комната	15.7
03	С.У.	3.8
Жилая площадь		15.7
Площадь квартиры		25.2
Общая площадь квартиры		25.2
Общая площадь квартиры (коэф.1)		25.2


10эт_01_2С60.5 двухкомнатная квартира		
Номер пом.	Наименование	Площадь, м²
01	Коридор	11.6
02	Кухня	17.6
03	Жилая комната	10.1
04	Жилая комната	12.5
05	С.У.	2
06	С.У.	4
07	Лоджия (коэффициент 0.5)	3.8
08	Балкон (коэффициент 0,3)	2.3
Жилая площадь		22.6
Площадь квартиры		57.8
Общая площадь квартиры		60.4
Общая площадь квартиры (коэф.1)		63.9

10эт_01_2С66.5 двухкомнатная квартира		
Номер пом.	Наименование	Площадь, м²
01	Коридор	9.8
02	Кухня	17.2
03	Жилая комната	14.3
04	Жилая комната	11.7
05	С.У.	3.8
06	С.У.	2
07	Гардеробная	2.3
08	Лоджия (коэффициент 0.5)	3.8
09	Балкон (коэффициент 0,3)	2.3
Жилая площадь		26
Площадь квартиры		61.1
Общая площадь квартиры		63.7
Общая площадь квартиры (коэф.1)		67.2

3_01_С29.5 однокомнатная квартира		
Номер пом.	Наименование	Площадь, м²
01	Коридор	4.2
02	Жилая комната	20.6
03	С.У.	4
04	Лоджия (коэффициент 0.5)	3.8
05	Балкон (коэффициент 0,3)	2.3
Жилая площадь		20.6
Площадь квартиры		28.8
Общая площадь квартиры		31.4
Общая площадь квартиры (коэф.1)		34.9

3_01_1С41.5 однокомнатная квартира		
Номер пом.	Наименование	Площадь, м²
01	Коридор	5.2
02	Кухня	16.8
03	Жилая комната	13.5
04	С.У.	4
05	Лоджия (коэффициент 0.5)	3.8
06	Балкон (коэффициент 0,3)	2.3
Жилая площадь		13.5
Площадь квартиры		39.5
Общая площадь квартиры		42.1
Общая площадь квартиры (коэф.1)		45.6

						Заказчик ООО "Брусника. Москва" 03-01/17-РТ2			
						Московская обл., Ленинский район, г.п. Горки Ленинские, д. Сапроново, уч.№50:21:0000000:34153 (4 очередь строительства)			
Изм.	Кол.уч.	Лист	№ док.	Подп.	Дата				
Разработал	Молдарьев			Молдарьев	10.19			Стадия	Лист
Проверил	Демишева			Демишева	10.19			Р	17
Н.контроль	Демишева			Демишева	10.19				
Утвердил						План прокладки кабелей системы коллективного приема ТВ. Секция 1. План 14 этажа		ООО "Сфера-Мск"	

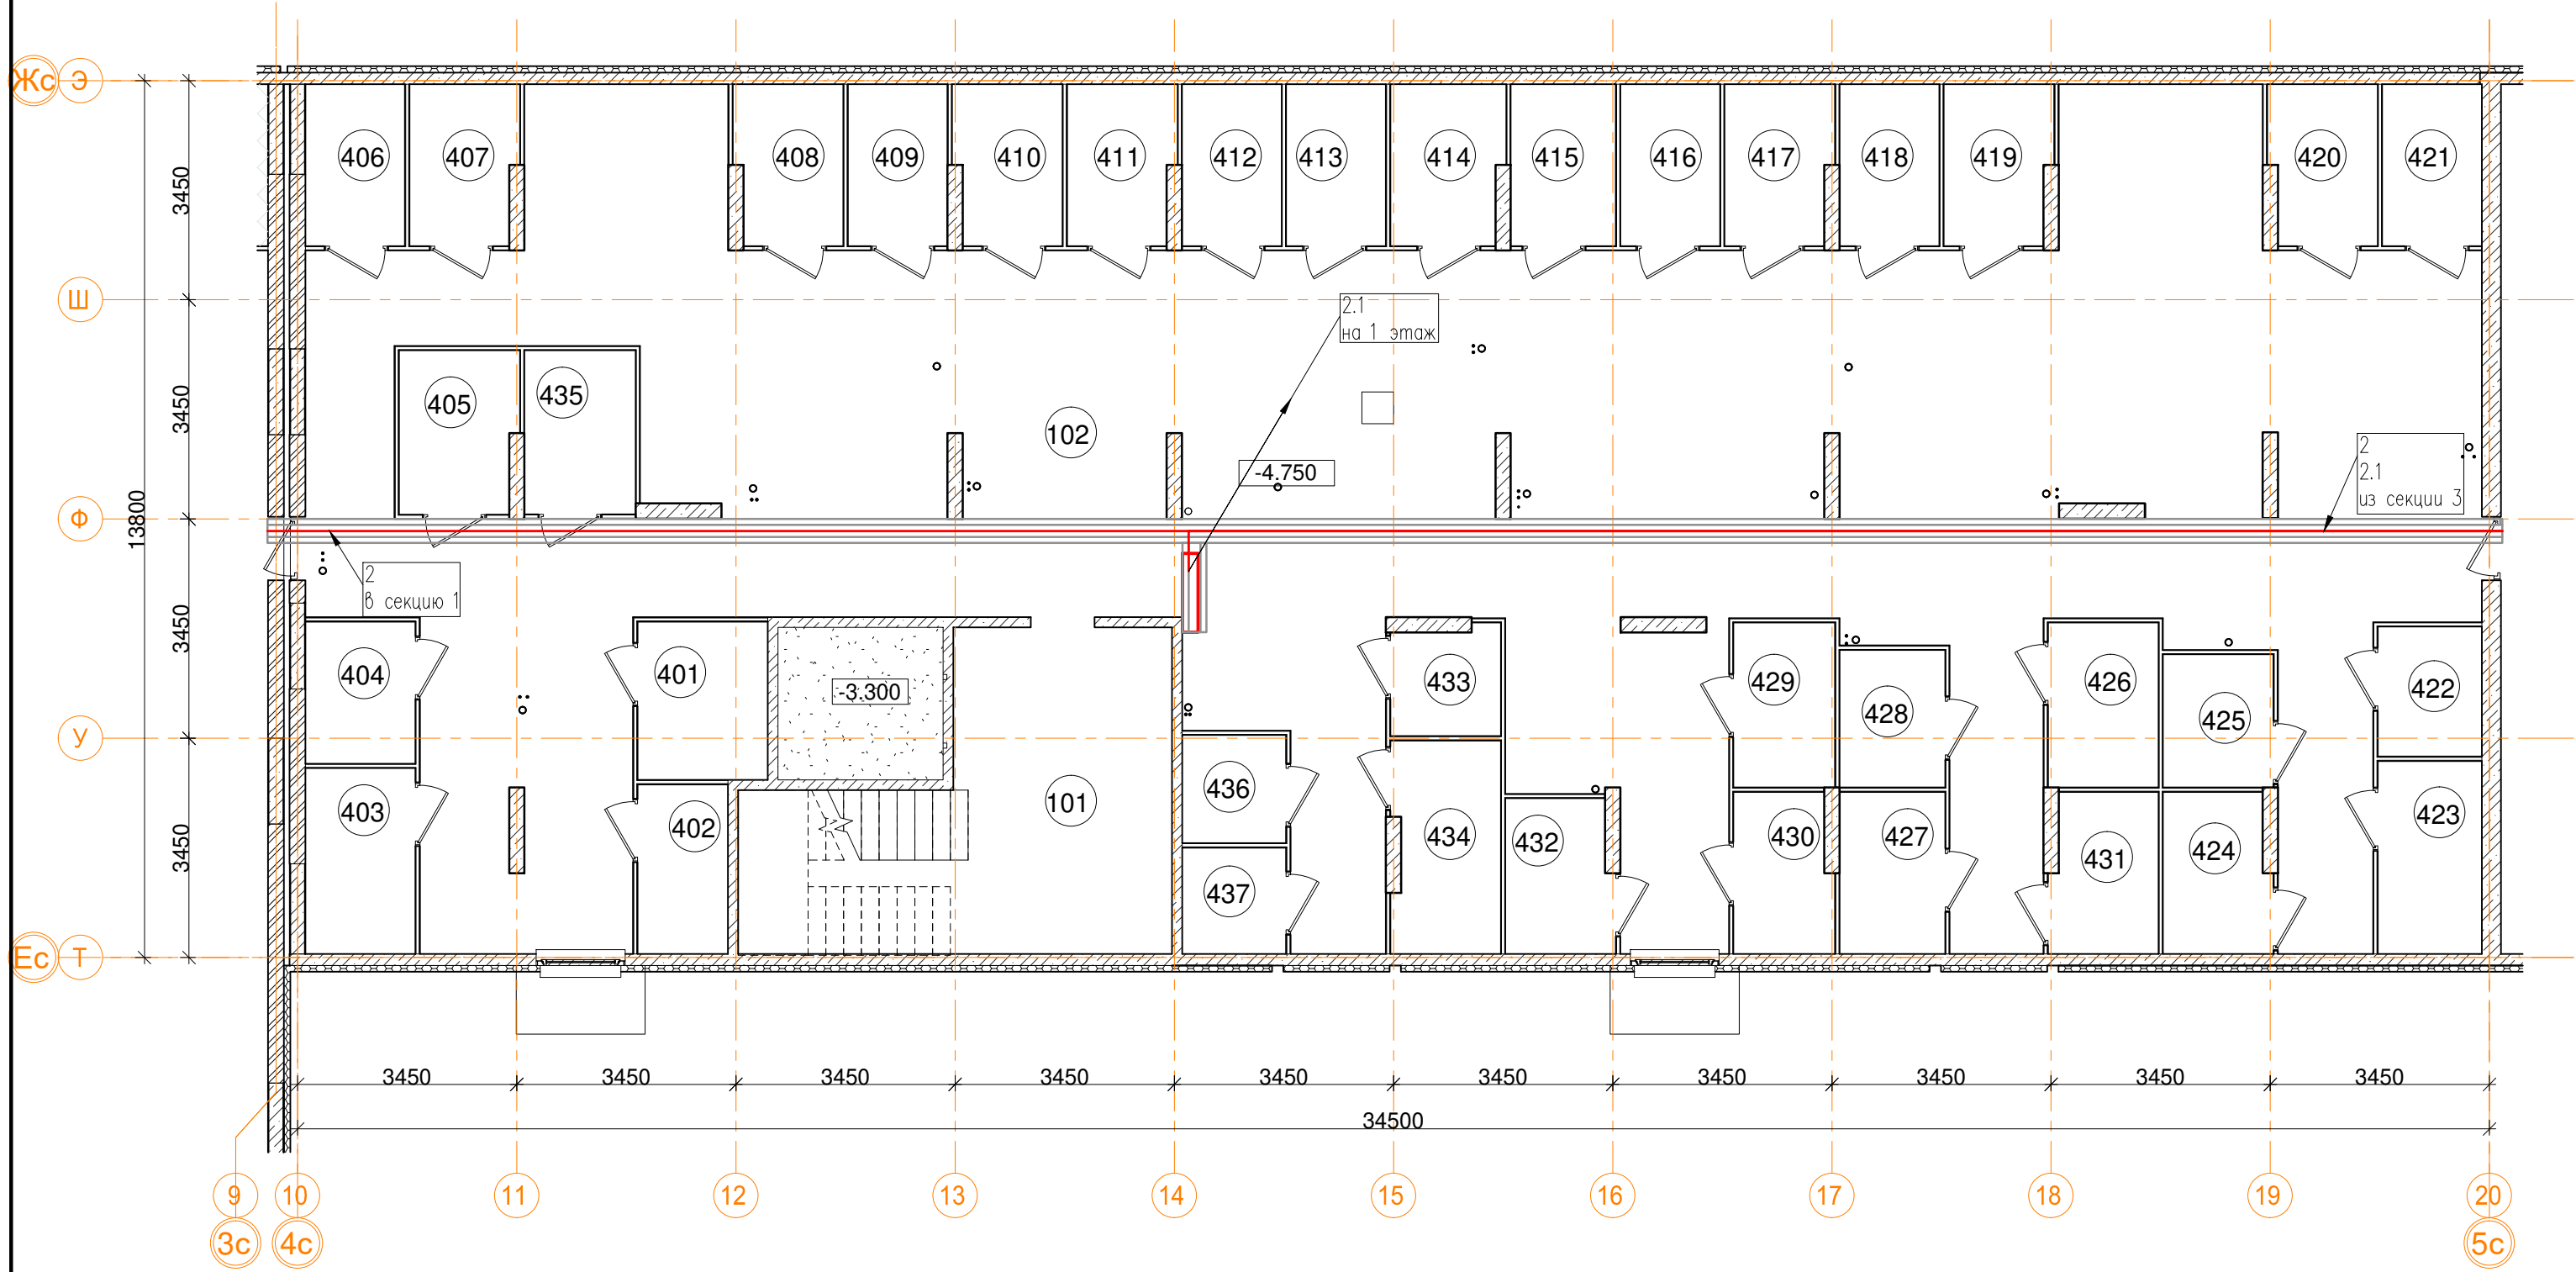


-1эт_02_Помещения общего пользования.		
Номер пом.	Наименование	Площадь, м²
101	Лестничная клетка	26.4
102	Коридор	261.6
		288

-1эт_02_Подсобные помещения			
Номер пом.	Наименование	Площадь, м²	Катег. пом.
401	Индивидуальная кладовая для хранения овощей	5.1	Д
402	Индивидуальная кладовая для хранения овощей	3.8	Д
403	Индивидуальная кладовая для хранения овощей	5.1	Д
404	Индивидуальная кладовая для хранения овощей	3.9	Д
405	Индивидуальная кладовая для хранения овощей	4.7	Д
406	Индивидуальная кладовая для хранения овощей	4	Д
407	Индивидуальная кладовая для хранения овощей	4.2	Д
408	Индивидуальная кладовая для хранения овощей	4.2	Д
409	Индивидуальная кладовая для хранения овощей	4	Д
410	Индивидуальная кладовая для хранения овощей	4.2	Д
411	Индивидуальная кладовая для хранения овощей	4.2	Д
412	Индивидуальная кладовая для хранения овощей	4	Д
413	Индивидуальная кладовая для хранения овощей	4	Д
414	Индивидуальная кладовая для хранения овощей	4.4	Д


-1эт_02_Подсобные помещения			
Номер пом.	Наименование	Площадь, м²	Катег. пом.
415	Индивидуальная кладовая для хранения овощей	4.2	Д
416	Индивидуальная кладовая для хранения овощей	4	Д
417	Индивидуальная кладовая для хранения овощей	4.2	Д
418	Индивидуальная кладовая для хранения овощей	4	Д
419	Индивидуальная кладовая для хранения овощей	4.2	Д
420	Индивидуальная кладовая для хранения овощей	4.2	Д
421	Индивидуальная кладовая для хранения овощей	4	Д
422	Индивидуальная кладовая для хранения овощей	3.4	Д
423	Индивидуальная кладовая для хранения овощей	5	Д
424	Индивидуальная кладовая для хранения овощей	4.2	Д
425	Индивидуальная кладовая для хранения овощей	3.6	Д
426	Индивидуальная кладовая для хранения овощей	4.5	Д
427	Индивидуальная кладовая для хранения овощей	4.2	Д
428	Индивидуальная кладовая для хранения овощей	3.6	Д

-1эт_02_Подсобные помещения			
Номер пом.	Наименование	Площадь, м²	Катег. пом.
429	Индивидуальная кладовая для хранения овощей	4.2	Д
430	Индивидуальная кладовая для хранения овощей	3.9	Д
431	Индивидуальная кладовая для хранения овощей	4.2	Д
432	Индивидуальная кладовая для хранения овощей	4.1	Д
433	Индивидуальная кладовая для хранения овощей	2.9	Д
434	Индивидуальная кладовая для хранения овощей	5.6	Д
435	Индивидуальная кладовая для хранения овощей	4.5	Д
436	Индивидуальная кладовая для хранения овощей	2.8	Д
437	Индивидуальная кладовая для хранения овощей	2.7	Д
		152	

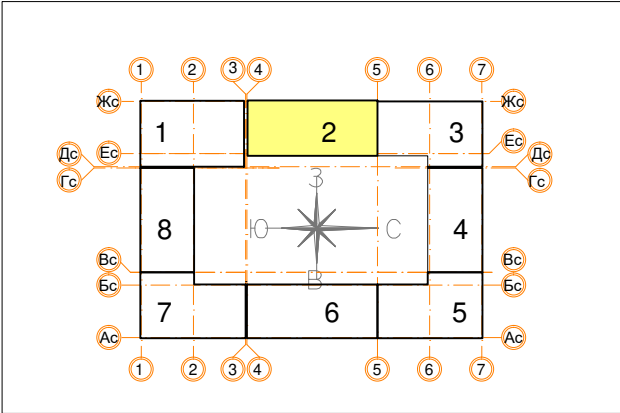

						Заказчик ООО "Брусника. Москва" 03-01/17-РТ2			
						Московская обл., Ленинский район, г.п. Горки Ленинские, д. Сапроново, уч.№50:21:0000000:34153 (4 очередь строительства)			
Изм.	Кол.уч	Лист	№ док.	Подп.	Дата	Многоквартирный жилой дом	Стадия	Лист	Листов
Разработал	Молдарьев			И.С.	10.19		Р	18	
Проверил	Демишева			И.С.	10.19				
Н.контроль	Демишева			И.С.	10.19				
						План прокладки кабелей системы коллективного приема ТВ. Секция 2. План подвала	ООО "Сфера-Мск"		
Утвердил									

Копировал ISO без п

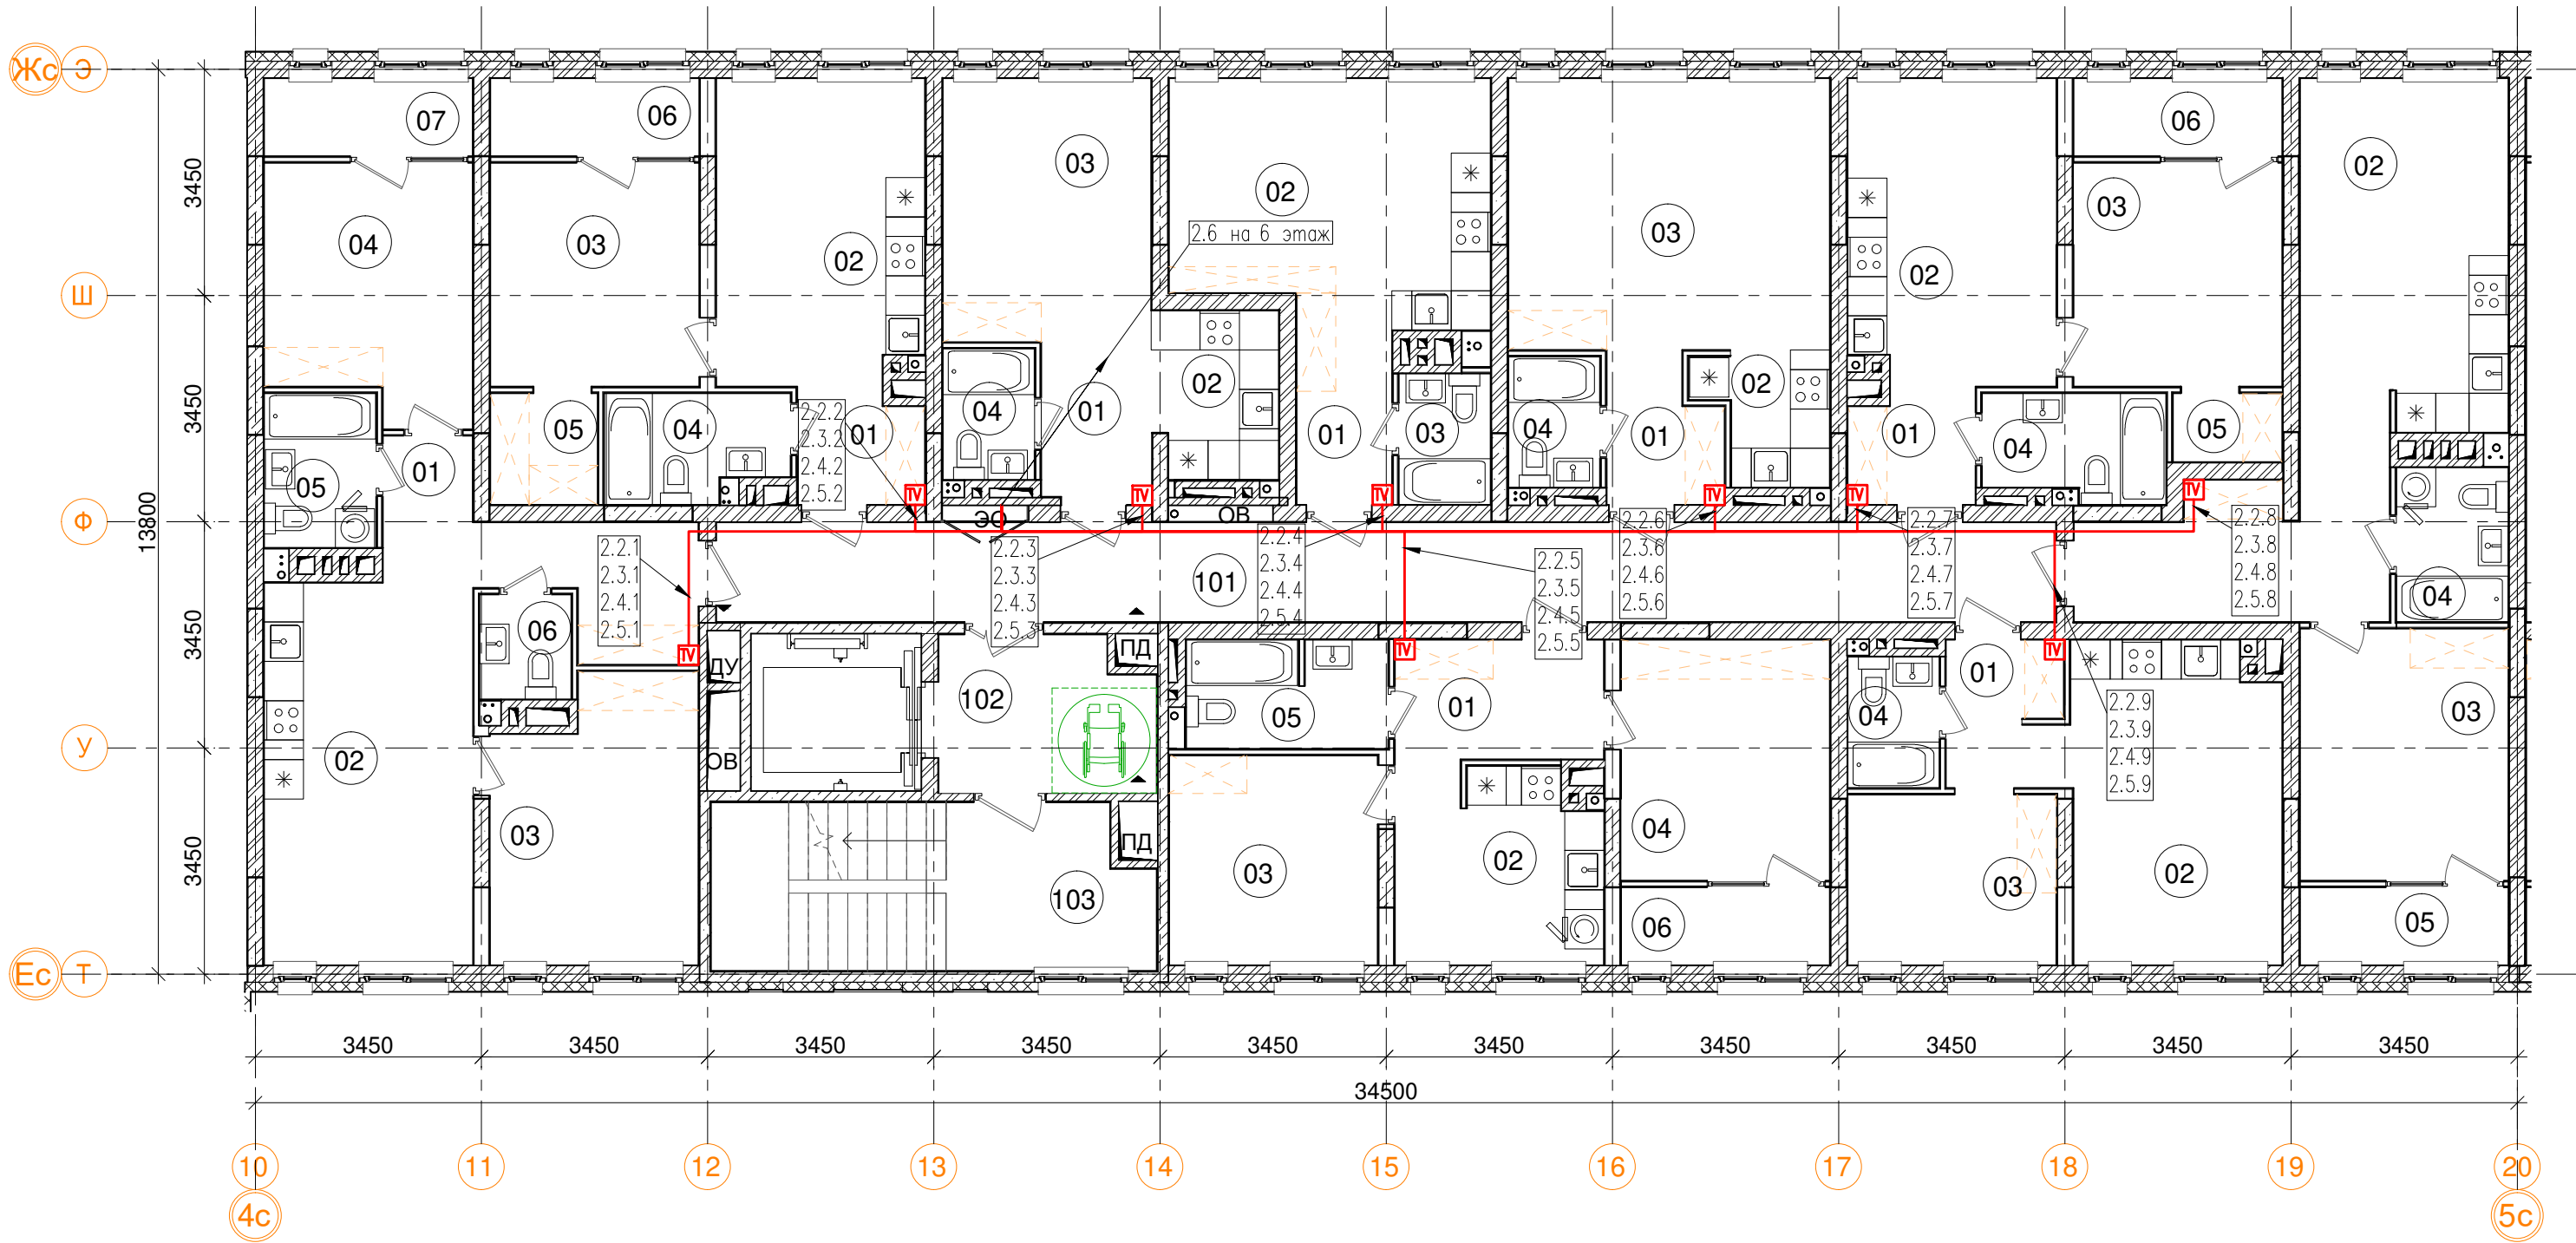

3_02_1C38 однокомнатная квартира		
Номер пом.	Наименование	Площадь, м²
01	Коридор	3.3
02	Кухня	14.7
03	Жилая комната	10.9
04	С.У.	4.4
05	Гардеробная	1.8
06	Лоджия (коэффициент 0.5)	3.8
Жилая площадь		10.9
Площадь квартиры		35.1
Общая площадь квартиры		37.0
Общая площадь квартиры (коэф.1)		38.9

3_02_1C43 однокомнатная квартира		
Номер пом.	Наименование	Площадь, м²
01	Коридор	11.1
02	Кухня	16.2
03	Жилая комната	12.2
04	С.У.	4
05	Лоджия (коэффициент 0.5)	3.8
Жилая площадь		12.2
Площадь квартиры		43.5
Общая площадь квартиры		45.4
Общая площадь квартиры (коэф.1)		47.3

3_02_C31 однокомнатная квартира		
Номер пом.	Наименование	Площадь, м²
01	Коридор	4.1
02	Кухня	15.5
03	Жилая комната	8.3
04	С.У.	2.8
Жилая площадь		8.3
Площадь квартиры		30.7
Общая площадь квартиры		30.7
Общая площадь квартиры (коэф.1)		30.7

3_02_2K44 двухкомнатная квартира		
Номер пом.	Наименование	Площадь, м²
01	Коридор	6.7
02	Кухня	8.4
03	Жилая комната	10.2
04	Жилая комната	11.7
05	С.У.	5.1
06	Лоджия (коэффициент 0.5)	3.8
Жилая площадь		21.9
Площадь квартиры		42.1
Общая площадь квартиры		44.0
Общая площадь квартиры (коэф.1)		45.9

3_02_2C59 двухкомнатная квартира		
Номер пом.	Наименование	Площадь, м²
01	Коридор	9
02	Кухня	18.3
03	Жилая комната	13
04	Жилая комната	11.8
05	С.У.	4
06	С.У.	2.2
07	Лоджия (коэффициент 0.5)	3.8
Жилая площадь		24.8
Площадь квартиры		58.3
Общая площадь квартиры		60.2
Общая площадь квартиры (коэф.1)		62.1


3_02_1C37 однокомнатная квартира		
Номер пом.	Наименование	Площадь, м²
01	Коридор	3.3
02	Кухня	14.7
03	Жилая комната	10.9
04	С.У.	4.4
05	Гардеробная	2.8
06	Лоджия (коэффициент 0.5)	3.8
Жилая площадь		10.9
Площадь квартиры		36.1
Общая площадь квартиры		38.0
Общая площадь квартиры (коэф.1)		39.9

3_02_C24 однокомнатная квартира		
Номер пом.	Наименование	Площадь, м²
01	Коридор	4.1
02	Кухня	4.8
03	Жилая комната	12.9
04	С.У.	2.8
Жилая площадь		12.9
Площадь квартиры		24.6
Общая площадь квартиры		24.6
Общая площадь квартиры (коэф.1)		24.6


3_02_C25 однокомнатная квартира		
Номер пом.	Наименование	Площадь, м²
01	Коридор	4.7
02	Жилая комната	16.9
03	С.У.	2.8
Жилая площадь		16.9
Площадь квартиры		24.4
Общая площадь квартиры		24.4
Общая площадь квартиры (коэф.1)		24.4

3_02_C30 однокомнатная квартира		
Номер пом.	Наименование	Площадь, м²
01	Коридор	3.7
02	Кухня	3.6
03	Жилая комната	20.3
04	С.У.	2.8
Жилая площадь		20.3
Площадь квартиры		30.4
Общая площадь квартиры		30.4
Общая площадь квартиры (коэф.1)		30.4

2-6эт_02_Помещения общего пользования.			
Номер пом.	Наименование	Площадь, м²	Категория пом.
101	Межквартирный коридор	31.1	
102	Лифтовой холл	7.6	
103	Лестничная клетка	16.8	
		55.5	

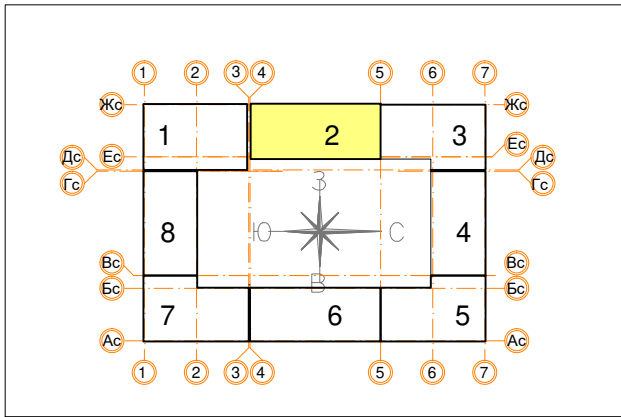

						Заказчик ООО "Брусника. Москва" 03-01/17-РТ2			
						Московская обл., Ленинский район, г.п. Горки Ленинские, д. Сапроново, уч.№50:21:0000000:34153 (4 очередь строительства)			
Изм.	Кол.уч.	Лист	№ док.	Подп.	Дата	Многоквартирный жилой дом	Стадия	Лист	Листов
Разработал	Молдарьев			10.19			Р	20	
Проверил	Демишева			10.19					
Н.контроль	Демишева			10.19		План прокладки кабелей системы коллективного приема ТВ. Секция 2. План 2-5 этажей			
Утвердил						ООО "Сфера-Мск"			

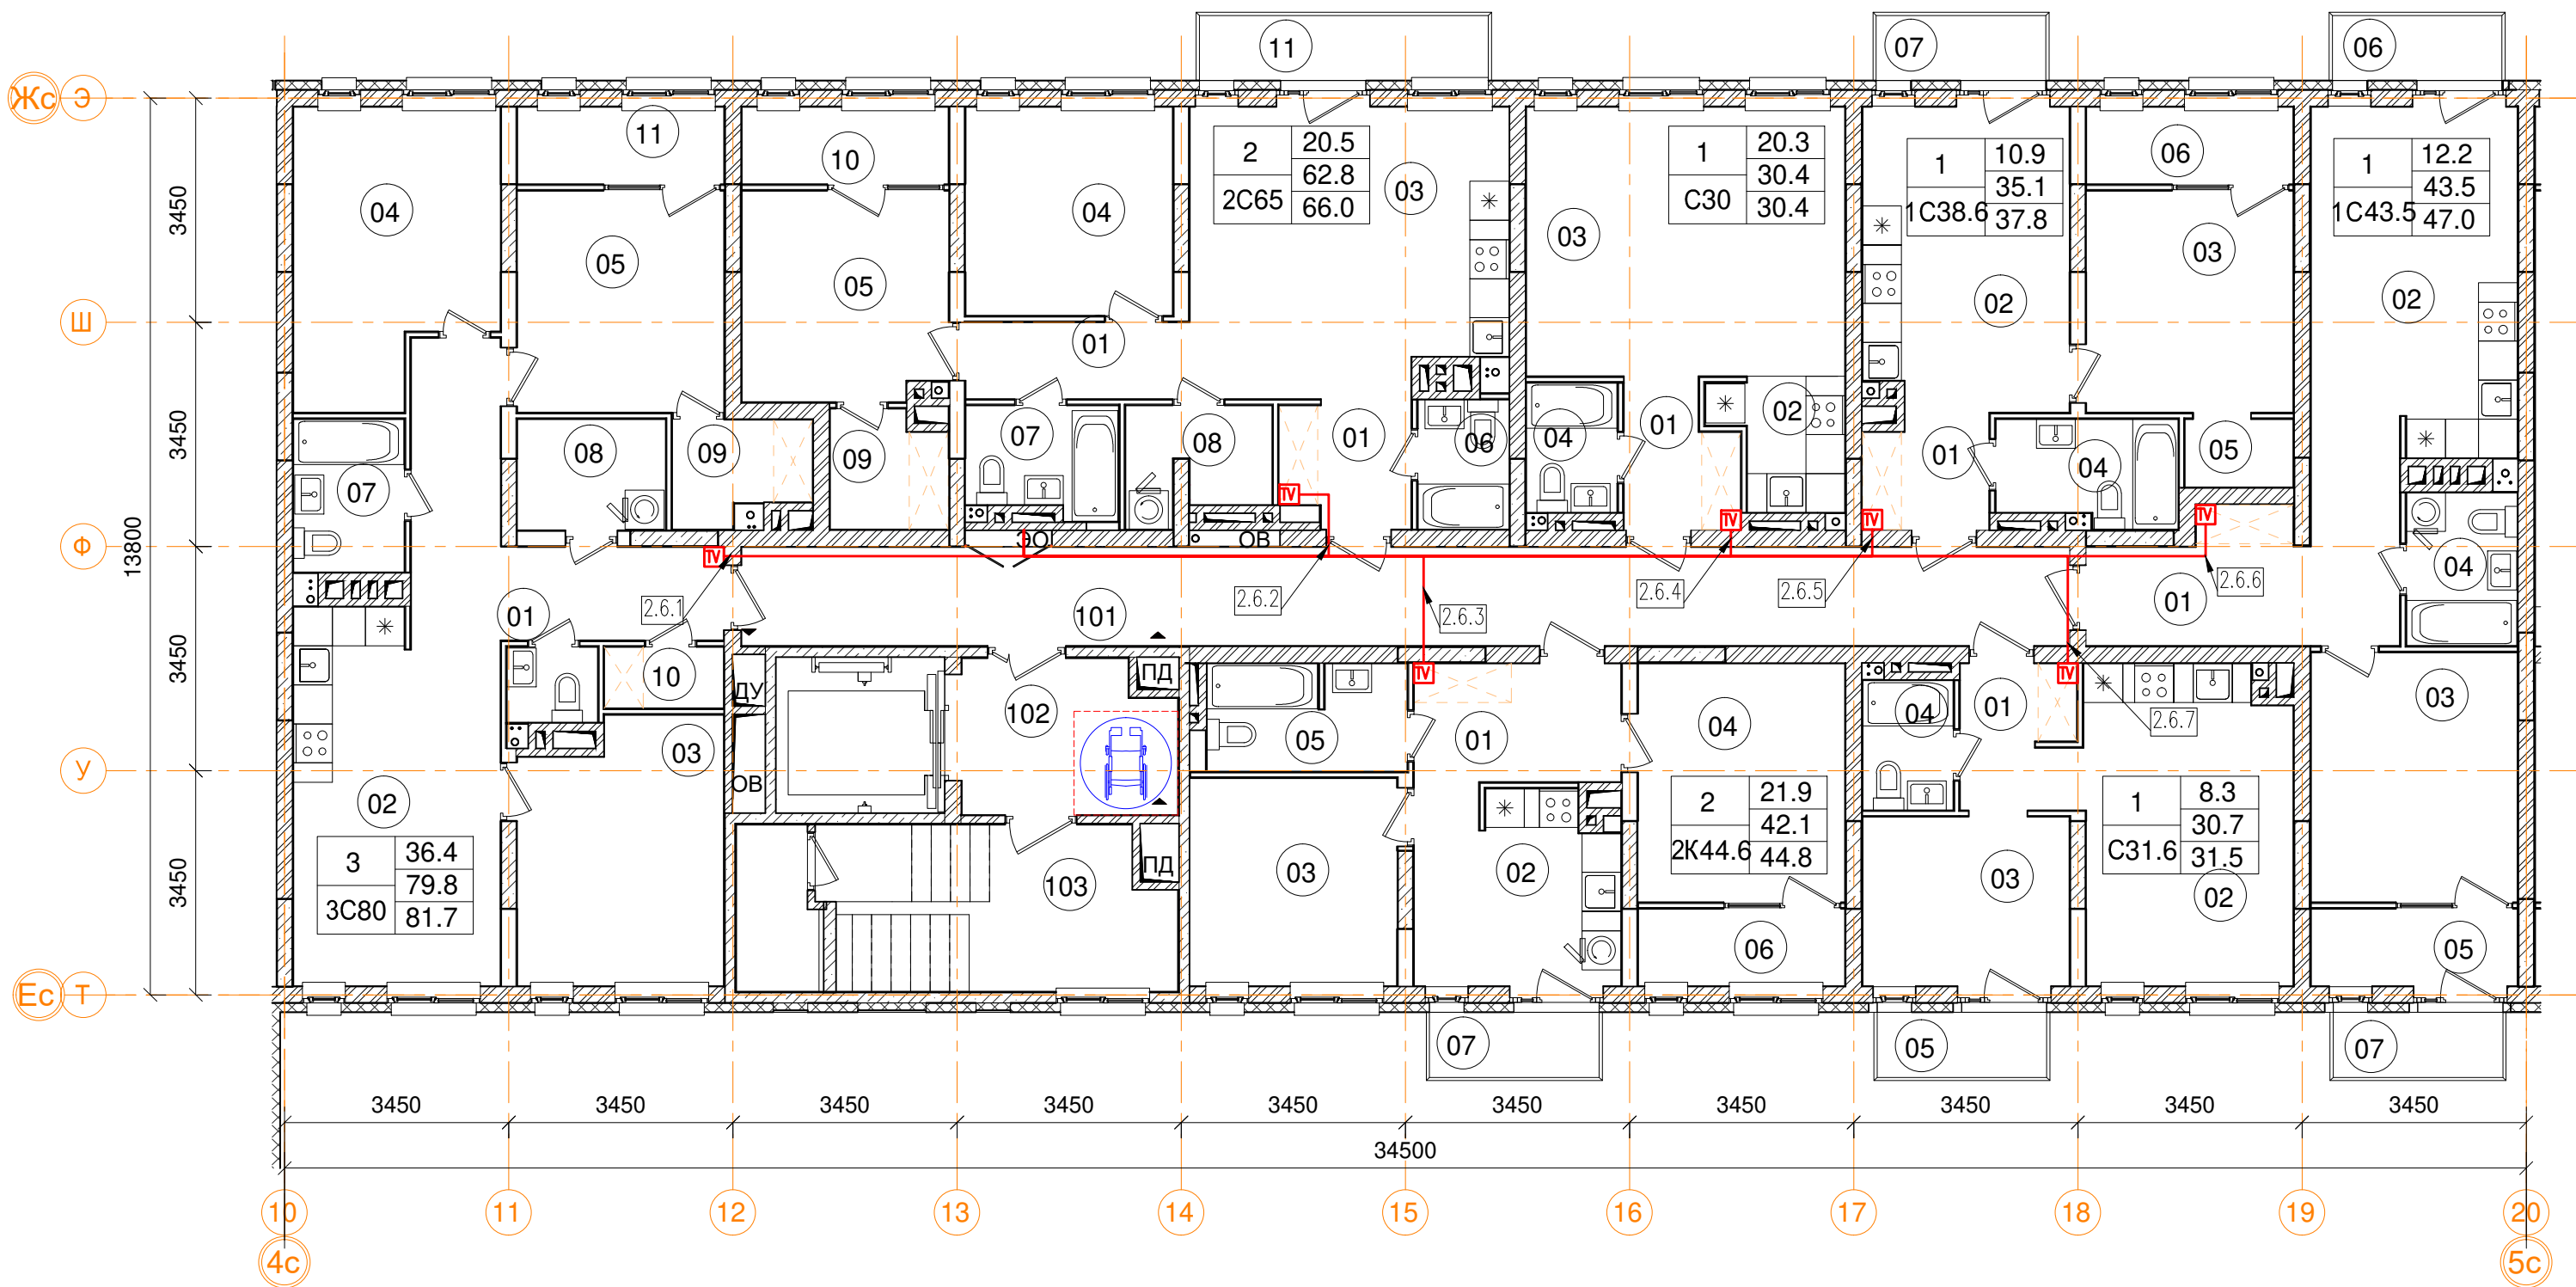

6эт_02_Помещения общего пользования.

Номер пом.	Наименование	Площадь, м²	Категория пом.
101	Межквартирный коридор	31.1	
102	Лифтовой холл	7.6	
103	Лестничная клетка	16.8	
		55.5	

6эт_02_3C80 трехкомнатная квартира.

Номер пом.	Наименование	Площадь, м²
01	Коридор	11.3
02	Кухня	17.8
03	Жилая комната	12.4
04	Жилая комната	13.1
05	Жилая комната	10.9
06	С.У.	1.6
07	С.У.	4
08	Постирочная	3.9
09	Гардеробная	3.1
10	Гардеробная	1.7
11	Лоджия (коэффициент 0.5)	3.8
Жилая площадь квартиры		36.4
Площадь квартиры		79.8
Общая площадь квартиры		81.7
Общая площадь квартиры (коэф.1)		83.6

6эт_02_2C65 двухкомнатная квартира.

Номер пом.	Наименование	Площадь, м²
01	Коридор	3.8
01	Коридор	4.1
03	Кухня	21.1
04	Жилая комната	10.3
05	Жилая комната	10.2
06	С.У.	2.8
07	С.У.	3.8
08	Постирочная	3.5
09	Гардеробная	3.2
10	Лоджия (коэффициент 0.5)	3.8
11	Балкон (коэффициент 0,3)	4.4
Жилая площадь квартиры		20.5
Площадь квартиры		62.8
Общая площадь квартиры		66.0
Общая площадь квартиры (коэф.1)		71

3_02_С30 однокомнатная квартира

Номер пом.	Наименование	Площадь, м²
01	Коридор	3.7
02	Кухня	3.6
03	Жилая комната	20.3
04	С.У.	2.8
Жилая площадь		20.3
Площадь квартиры		30.4
Общая площадь квартиры		30.4
Общая площадь квартиры (коэф.1)		30.4

3_02_1C38.6 однокомнатная квартира

Номер пом.	Наименование	Площадь, м²
01	Коридор	3.3
02	Кухня	14.7
03	Жилая комната	10.9
04	С.У.	4.4
05	Гардеробная	1.8
06	Лоджия (коэффициент 0.5)	3.8
07	Балкон (коэффициент 0,3)	2.6
Жилая площадь		10.9
Площадь квартиры		35.1
Общая площадь квартиры		37.8
Общая площадь квартиры (коэф.1)		41.5

3_02_1C43.5 однокомнатная квартира


Номер пом.	Наименование	Площадь, м²
01	Коридор	11.1
02	Кухня	16.2
03	Жилая комната	12.2
04	С.У.	4
05	Лоджия (коэффициент 0.5)	3.8
06	Балкон (коэффициент 0,3)	2.6
07	Балкон (коэффициент 0,3)	2.6
Жилая площадь		12.2
Площадь квартиры		43.5
Общая площадь квартиры		47.0
Общая площадь квартиры (коэф.1)		52.5

3_02_С31.6 однокомнатная квартира

Номер пом.	Наименование	Площадь, м²
01	Коридор	4.1
02	Кухня	15.5
03	Жилая комната	8.3
04	С.У.	2.8
05	Балкон (коэффициент 0,3)	2.6
Жилая площадь		8.3
Площадь квартиры		30.7
Общая площадь квартиры		31.5
Общая площадь квартиры (коэф.1)		33.3

3_02_2K44.6 двухкомнатная квартира



Номер пом.	Наименование	Площадь, м²
01	Коридор	6.9
02	Кухня	8.2
03	Жилая комната	10.2
04	Жилая комната	11.7
05	С.У.	5.1
06	Лоджия (коэффициент 0.5)	3.8
07	Балкон (коэффициент 0,3)	2.6
Жилая площадь		21.9
Площадь квартиры		42.1
Общая площадь квартиры		44.8
Общая площадь квартиры (коэф.1)		48.5

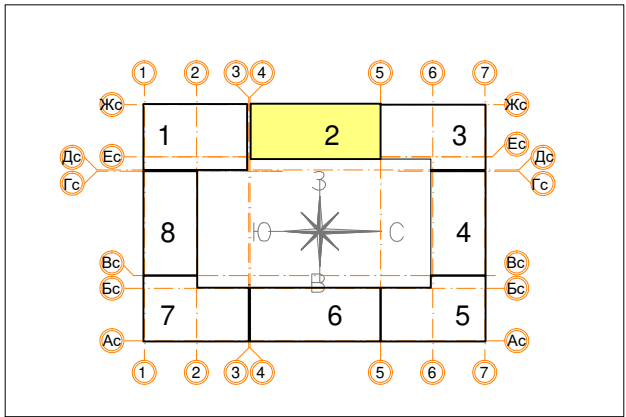

Заказчик ООО "Брусника. Москва" 03-01/17-РТ2					
Московская обл., Ленинский район, г.п. Горки Ленинские, д. Сапроново, уч.№50:21:0000000:34153 (4 очередь строительства)					
Изм.	Кол.уч.	Лист	№ док.	Подп.	Дата
Разработал	Молдарьев				10.19
Проверил	Демишева				10.19
Н.контроль	Демишева				10.19
Многоквартирный жилой дом				Стадия	Лист
				Р	21
План прокладки кабелей системы коллективного приема ТВ. Секция 2. План 6 этажа				ООО "Сфера-Мск"	

Согласовано

Изм. № подл. Подп. и дата Взам. инв. №

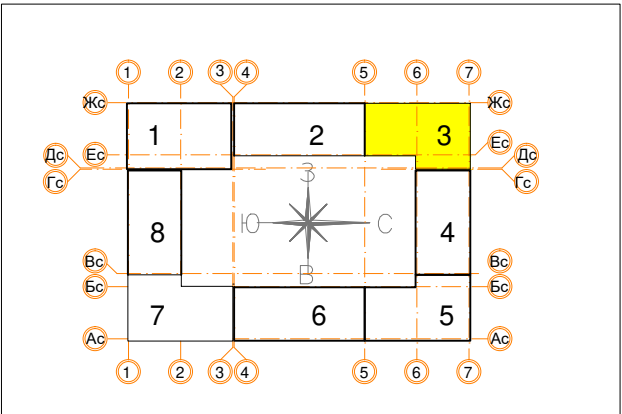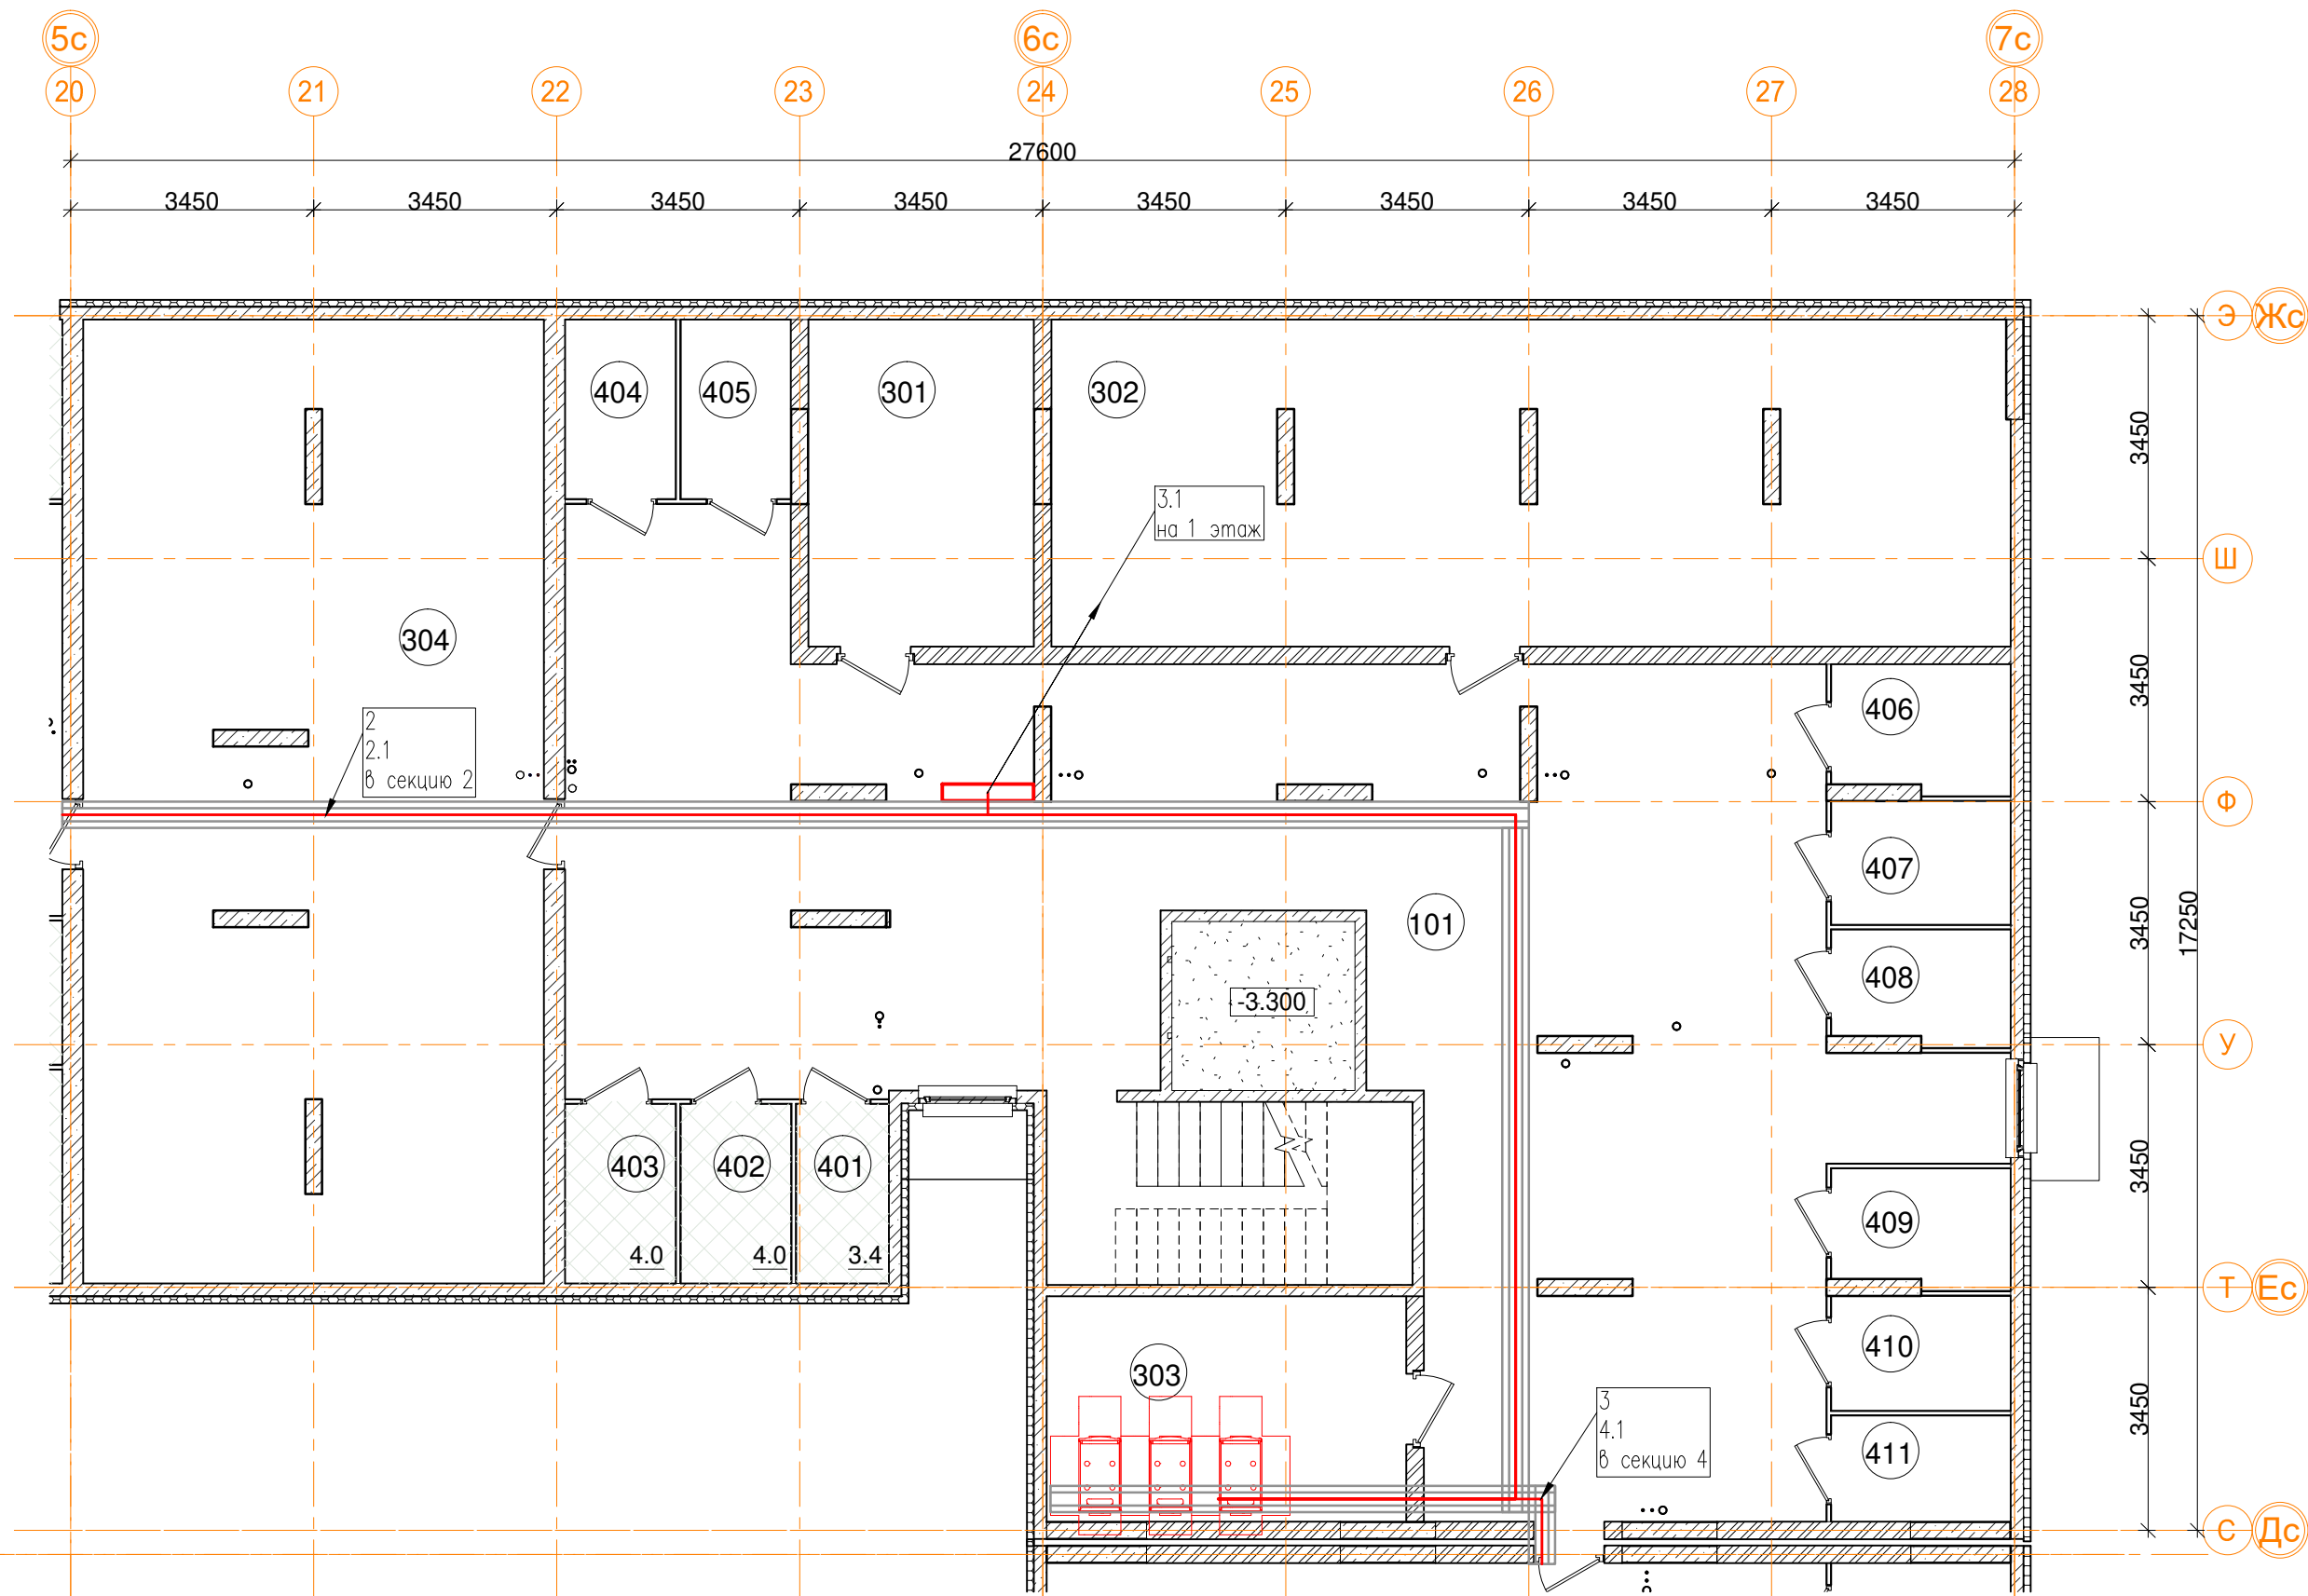

-1эт_03_Подсобные помещения			
Номер пом.	Наименование	Площадь, м²	Катег. пом.
401	Индивидуальная кладовая для хранения овощей	3.4	Д
402	Индивидуальная кладовая для хранения овощей	4	Д
403	Индивидуальная кладовая для хранения овощей	4	Д
404	Индивидуальная кладовая для хранения овощей	4	Д
405	Индивидуальная кладовая для хранения овощей	4	Д
406	Индивидуальная кладовая для хранения овощей	4.6	Д
407	Индивидуальная кладовая для хранения овощей	4.5	Д
408	Индивидуальная кладовая для хранения овощей	4.1	Д
409	Индивидуальная кладовая для хранения овощей	4.2	Д
410	Индивидуальная кладовая для хранения овощей	4.2	Д
411	Индивидуальная кладовая для хранения овощей	3.8	Д
		44.8	


-1эт_03_Технические помещения			
Номер пом.	Наименование	Площадь, м²	Катег. пом.
301	ВРУ	14.9	
302	ИТП	62.1	
303	Серверная	16.3	
304	Техподполье	88.2	
		181.5	

-1эт_03_Помещения общего пользования.		
Номер пом.	Наименование	Площадь, м²
23	Лестничная клетка	13.5
101	Коридор	145.6
		159.1

Заказчик ООО "Брусника. Москва" 03-01/17-РТ2					
Московская обл., Ленинский район, г.п. Горки Ленинские, д. Сапроново, уч.№50:21:0000000:34153 (4 очередь строительства)					
Изм.	Кол.уч.	Лист	№ док.	Подп.	Дата
Разработал	Молдарьев	10.19			
Проверил	Демишева	10.19			
Н.контроль	Демишева	10.19			
				Многоквартирный жилой дом	Стадия
				Р	Лист
				22	Листов
				План прокладки кабелей системы коллективного приема ТВ. Секция 3. План подвала	
				ООО "Сфера-Мск"	
				Утвердил	

Копировал

ISO без по

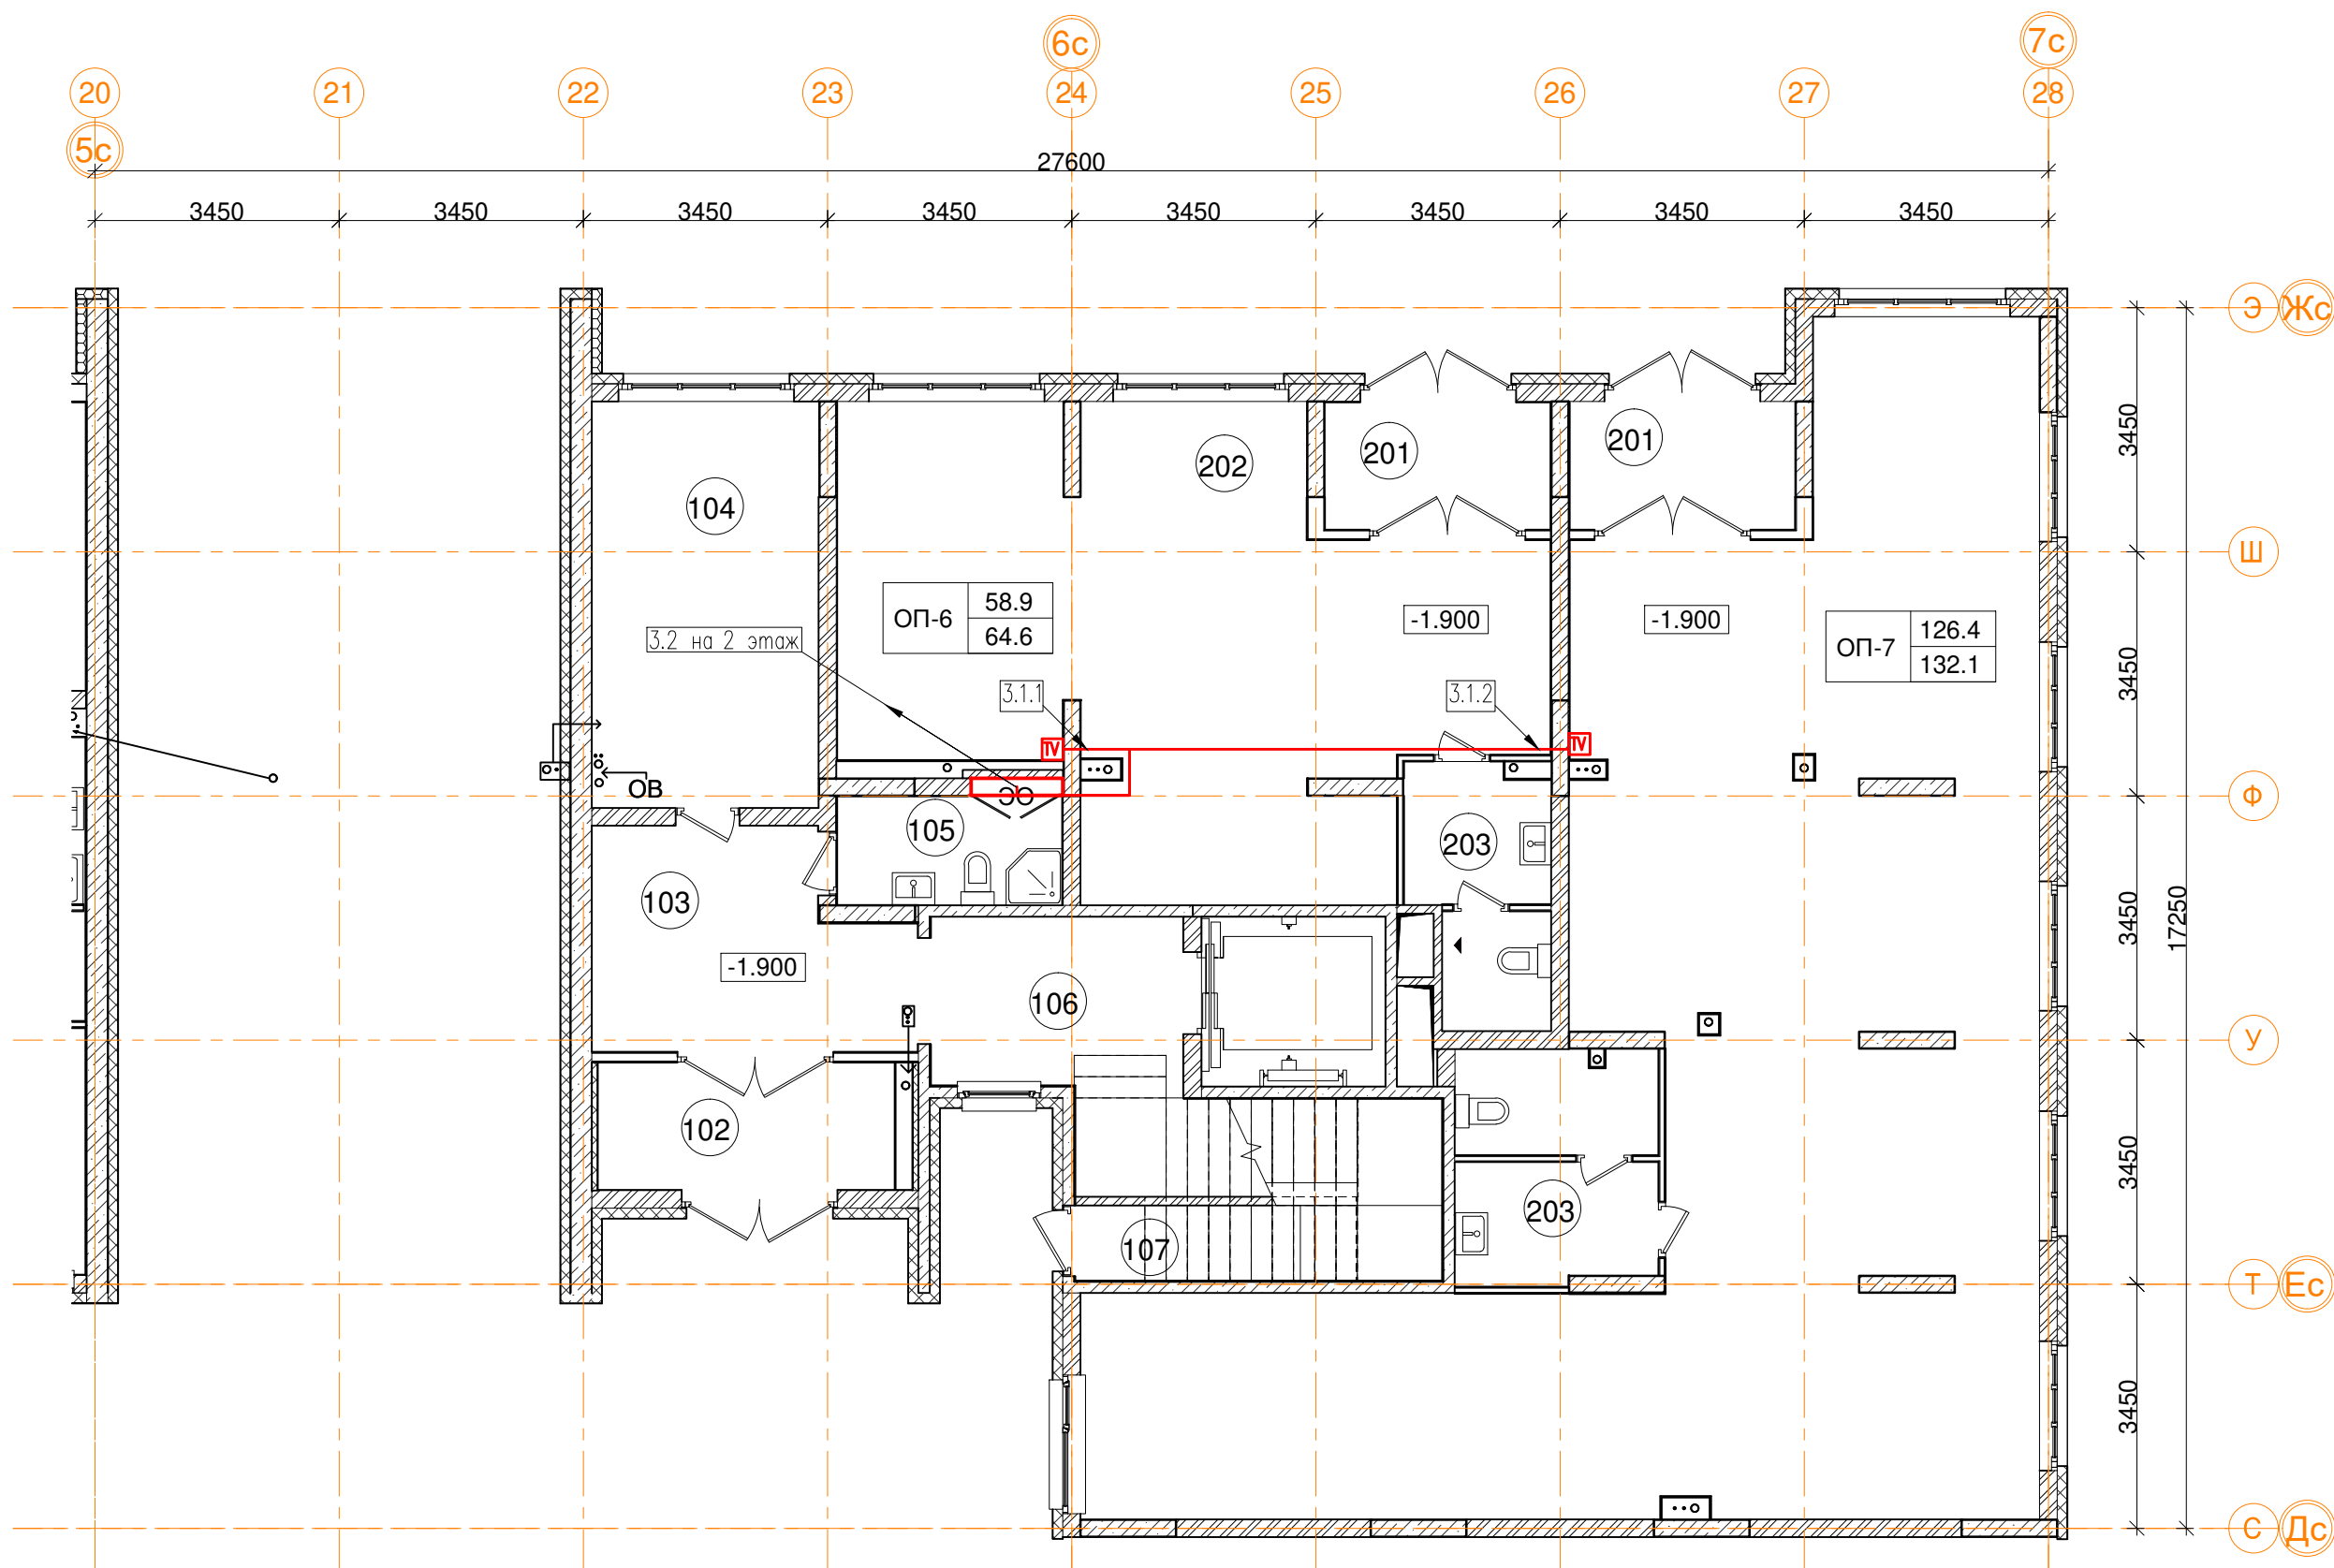

1эт_03_Помещения общего пользования


Номер пом.	Наименование	Площадь, м²
102	Тамбур	7.6
103	Вестибюль	12.8
104	Колясочная	18.4
105	КУИ	4.9
106	Лестничная клетка	16.4
107	Лестничная клетка	3.4
		63.5

1эт_03_Встроенные помещения общественного назначения ОП-6

Номер пом.	Наименование	Площадь, м²
201	Тамбур	5.7
202	Офисное помещение	52.1
203	С.У.	6.8
		64.6


1эт_03_Встроенные помещения общественного назначения ОП-7

Номер пом.	Наименование	Площадь, м²
201	Тамбур	5.7
202	Офисное помещение	117.1
203	С.У.	9.3
		132.1

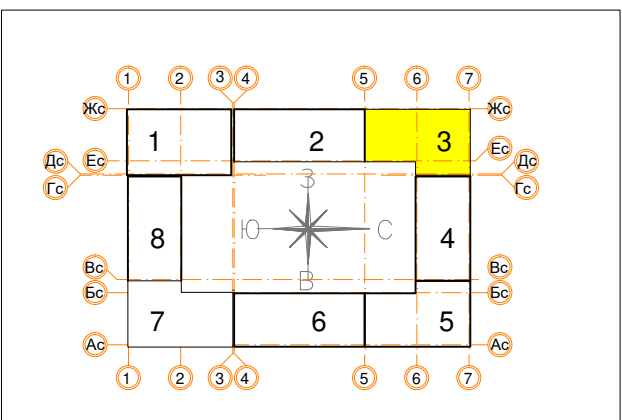

						Заказчик ООО "Брусника. Москва" 03-01/17-РТ2			
						Московская обл., Ленинский район, г.п. Горки Ленинские, д. Сапроново, уч.№50:21:0000000:34153 (4 очередь строительства)			
Изм.	Кол.уч	Лист	№ док.	Подп.	Дата	Многоквартирный жилой дом	Стадия	Лист	Листов
Разработал	Молдарьев			ЖС	10.19		Р	23	
Проверил	Демишева			ЖС	10.19				
Н.контроль	Демишева			ЖС	10.19	План прокладки кабелей системы коллективного приема ТВ. Секция 3. План 1этажа	ООО "Сфера-Мск"		
Утвердил									

Согласовано									
Изм. № подл.		Подп.	и дата	Взам. инв. №					

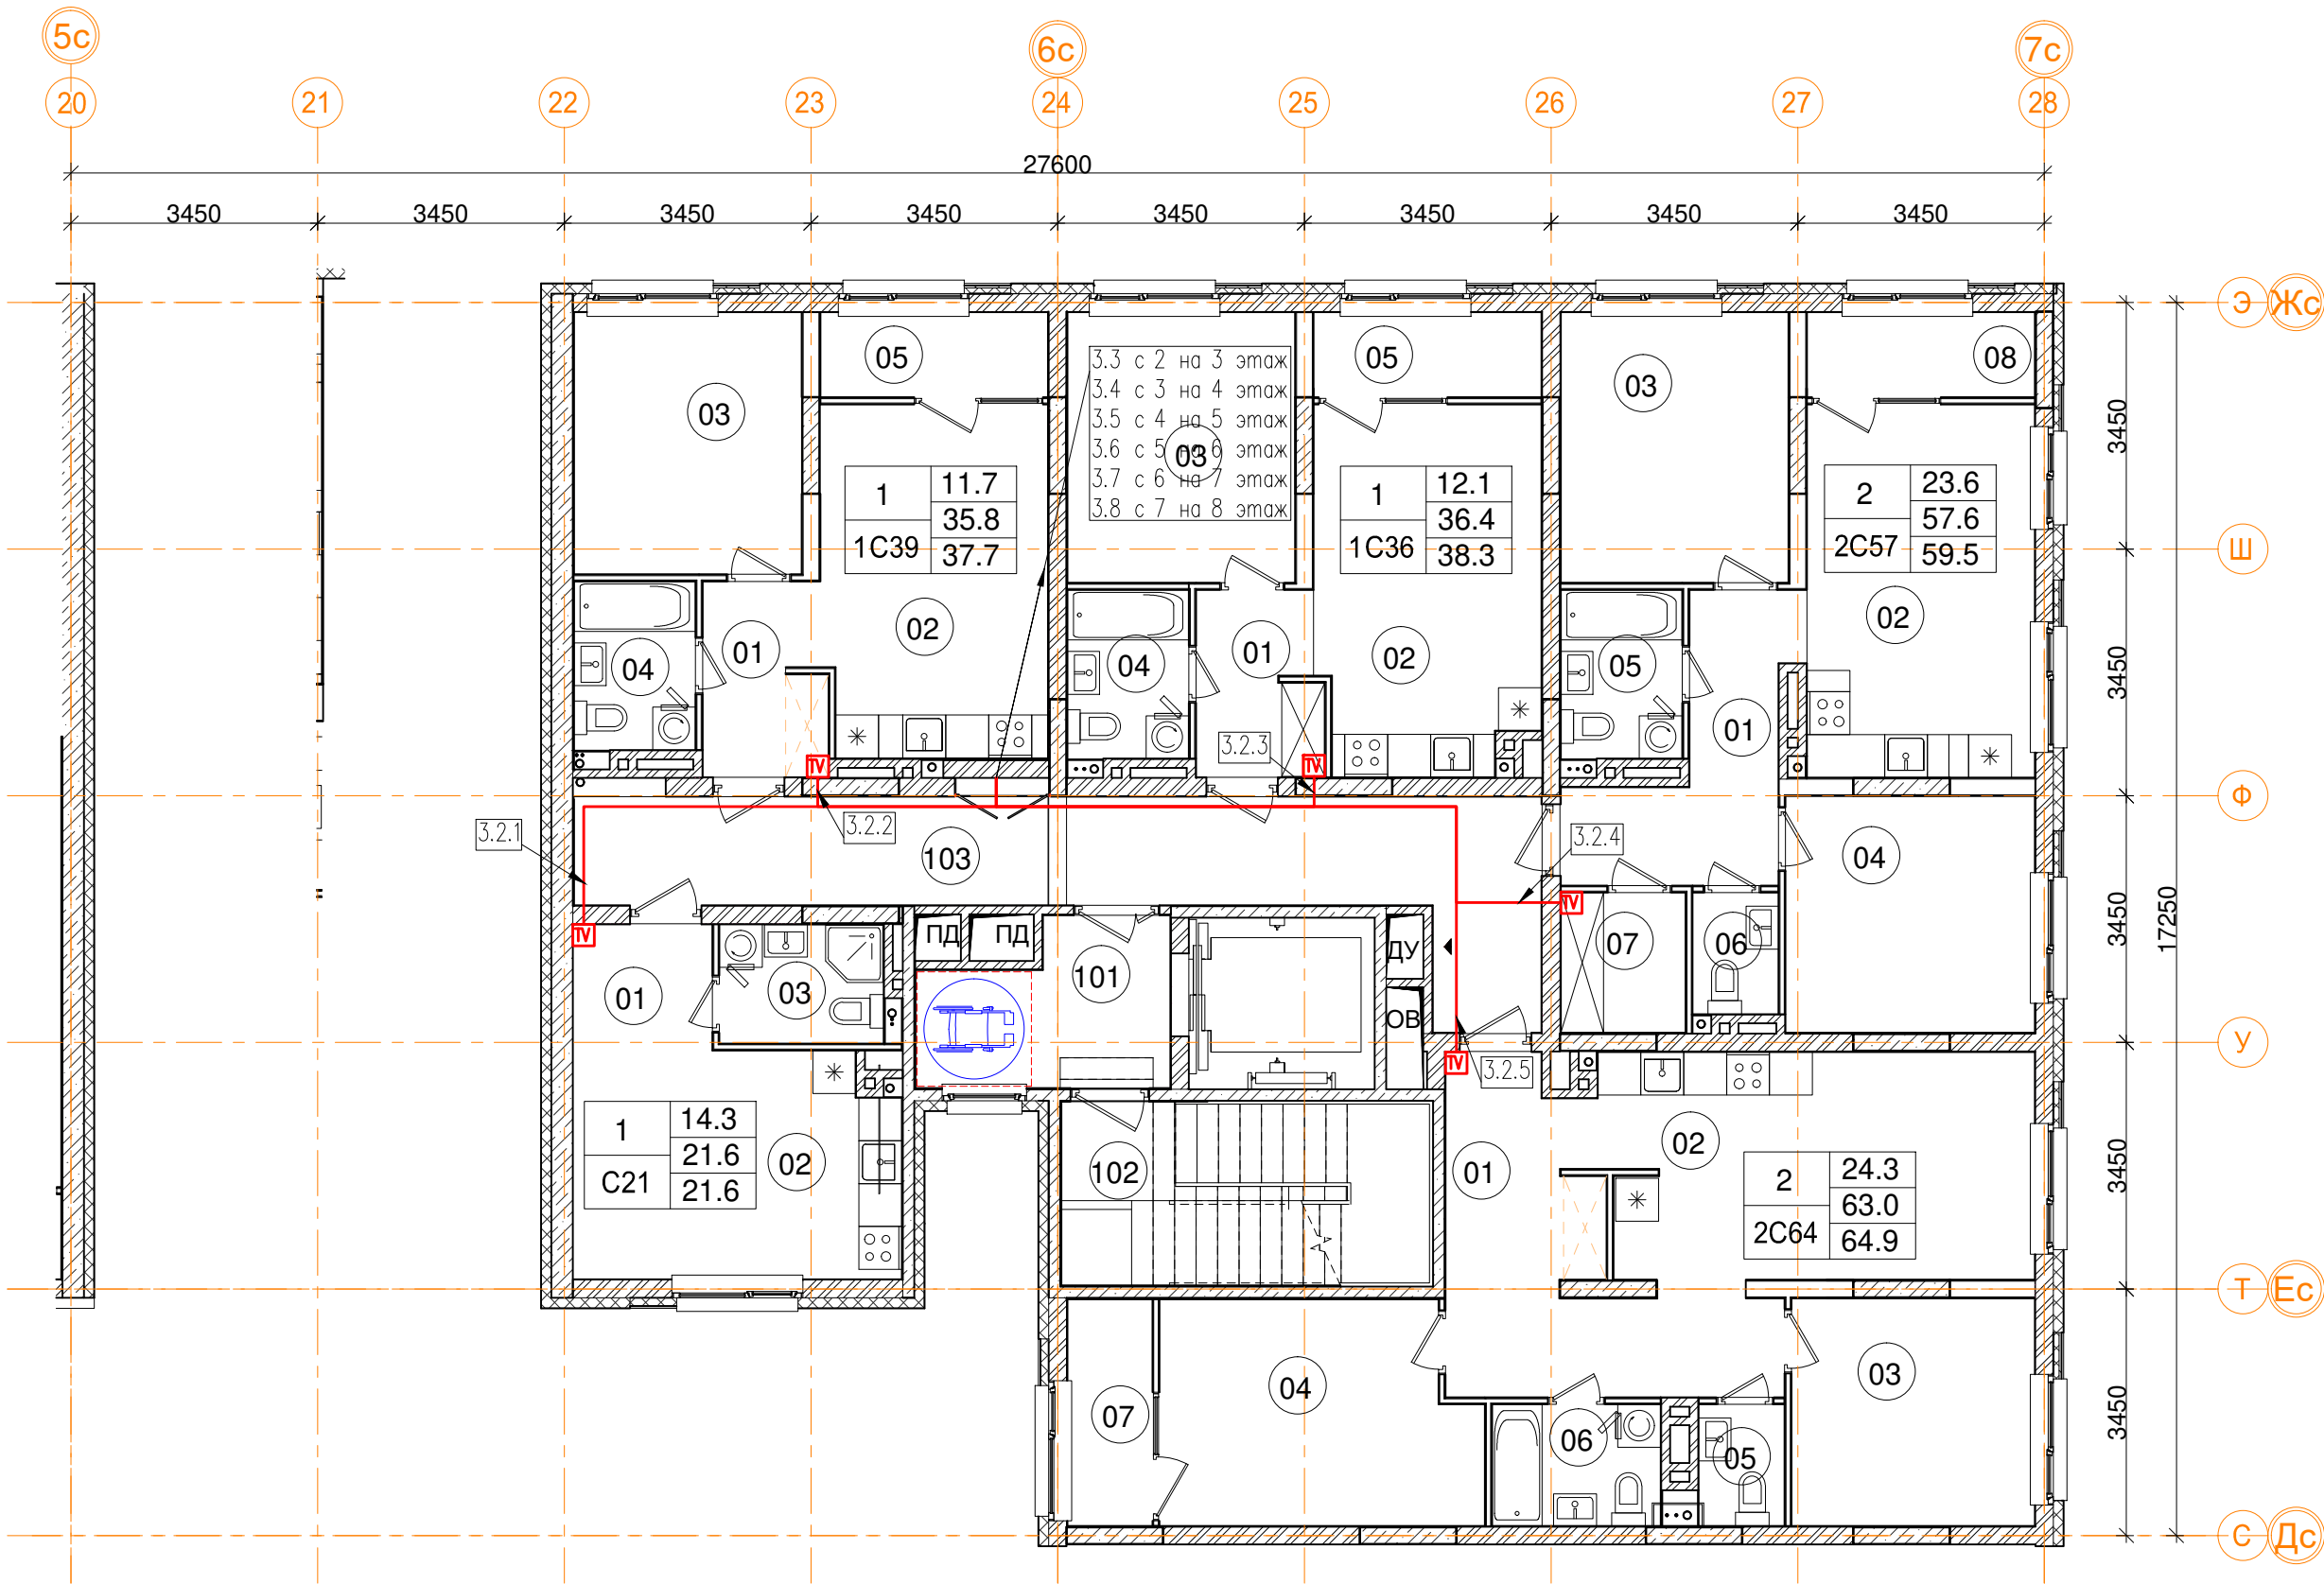

2эт_03_Помещения общего пользования		
Номер пом.	Наименование	Площадь, м²
101	Лестничная клетка	7.3
102	Лифтовой холл	13.3
103	Коридор	23.3
		43.9


3_03_2C64 двухкомнатная квартира		
Номер пом.	Наименование	Площадь, м²
01	Коридор	12.6
02	Кухня	20.1
03	Жилая комната	10.8
04	Жилая комната	13.5
05	С.У.	4
06	С.У.	2
07	Лоджия (коэффициент 0.5)	3.8
Жилая площадь		24.3
Площадь квартиры		63
Общая площадь квартиры		64.9
Общая площадь квартиры (коэф.1)		66.8

3_03_2C57 двухкомнатная квартира		
Номер пом.	Наименование	Площадь, м²
01	Коридор	8
02	Кухня	16.6
03	Жилая комната	12.1
04	Жилая комната	11.5
05	С.У.	4
06	С.У.	2
07	Гардеробная	3.4
08	Лоджия (коэффициент 0.5)	3.8
Жилая площадь		23.6
Площадь квартиры		57.6
Общая площадь квартиры		59.5
Общая площадь квартиры (коэф.1)		61.4


3_03_1C36 однокомнатная квартира		
Номер пом.	Наименование	Площадь, м²
01	Коридор	4.5
02	Кухня	15.8
03	Жилая комната	12.1
04	С.У.	4
05	Лоджия (коэффициент 0.5)	3.8
Жилая площадь		12.1
Площадь квартиры		36.4
Общая площадь квартиры		38.3
Общая площадь квартиры (коэф.1)		40.2

3_03_1C39 однокомнатная квартира		
Номер пом.	Наименование	Площадь, м²
01	Коридор	4.6
02	Кухня	15.5
03	Жилая комната	11.7
04	С.У.	4
05	Лоджия (коэффициент 0.5)	3.8
Жилая площадь		11.7
Площадь квартиры		35.8
Общая площадь квартиры		37.7
Общая площадь квартиры (коэф.1)		39.6

2_03_C21 однокомнатная квартира		
Номер пом.	Наименование	Площадь, м²
01	Коридор	3.5
02	Жилая комната с кухней-нишей	14.3
03	С.У.	3.8
Жилая площадь		14.3
Общая площадь квартиры		21.6
Общая площадь квартиры (коэф.1)		21.6

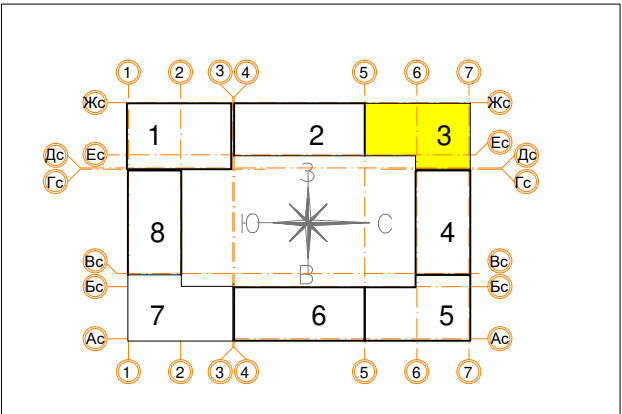

						Заказчик ООО "Брусника. Москва" 03-01/17-РТ2			
						Московская обл., Ленинский район, г.п. Горки Ленинские, д. Сапроново, уч.№50:21:0000000:34153 (4 очередь строительства)			
Изм.	Кол.уч.	Лист	№ док.	Подп.	Дата	Многоквартирный жилой дом	Стадия	Лист	Листов
Разработал	Молдарьев			ИЗС	10.19		Р	24	
Проверил	Демишева			ИЗС	10.19				
Н.контроль	Демишева			ИЗС	10.19	План прокладки кабелей системы коллективного приема ТВ. Секция 3. План 2 этажа			ООО "Сфера-Мск"
Утвердил									

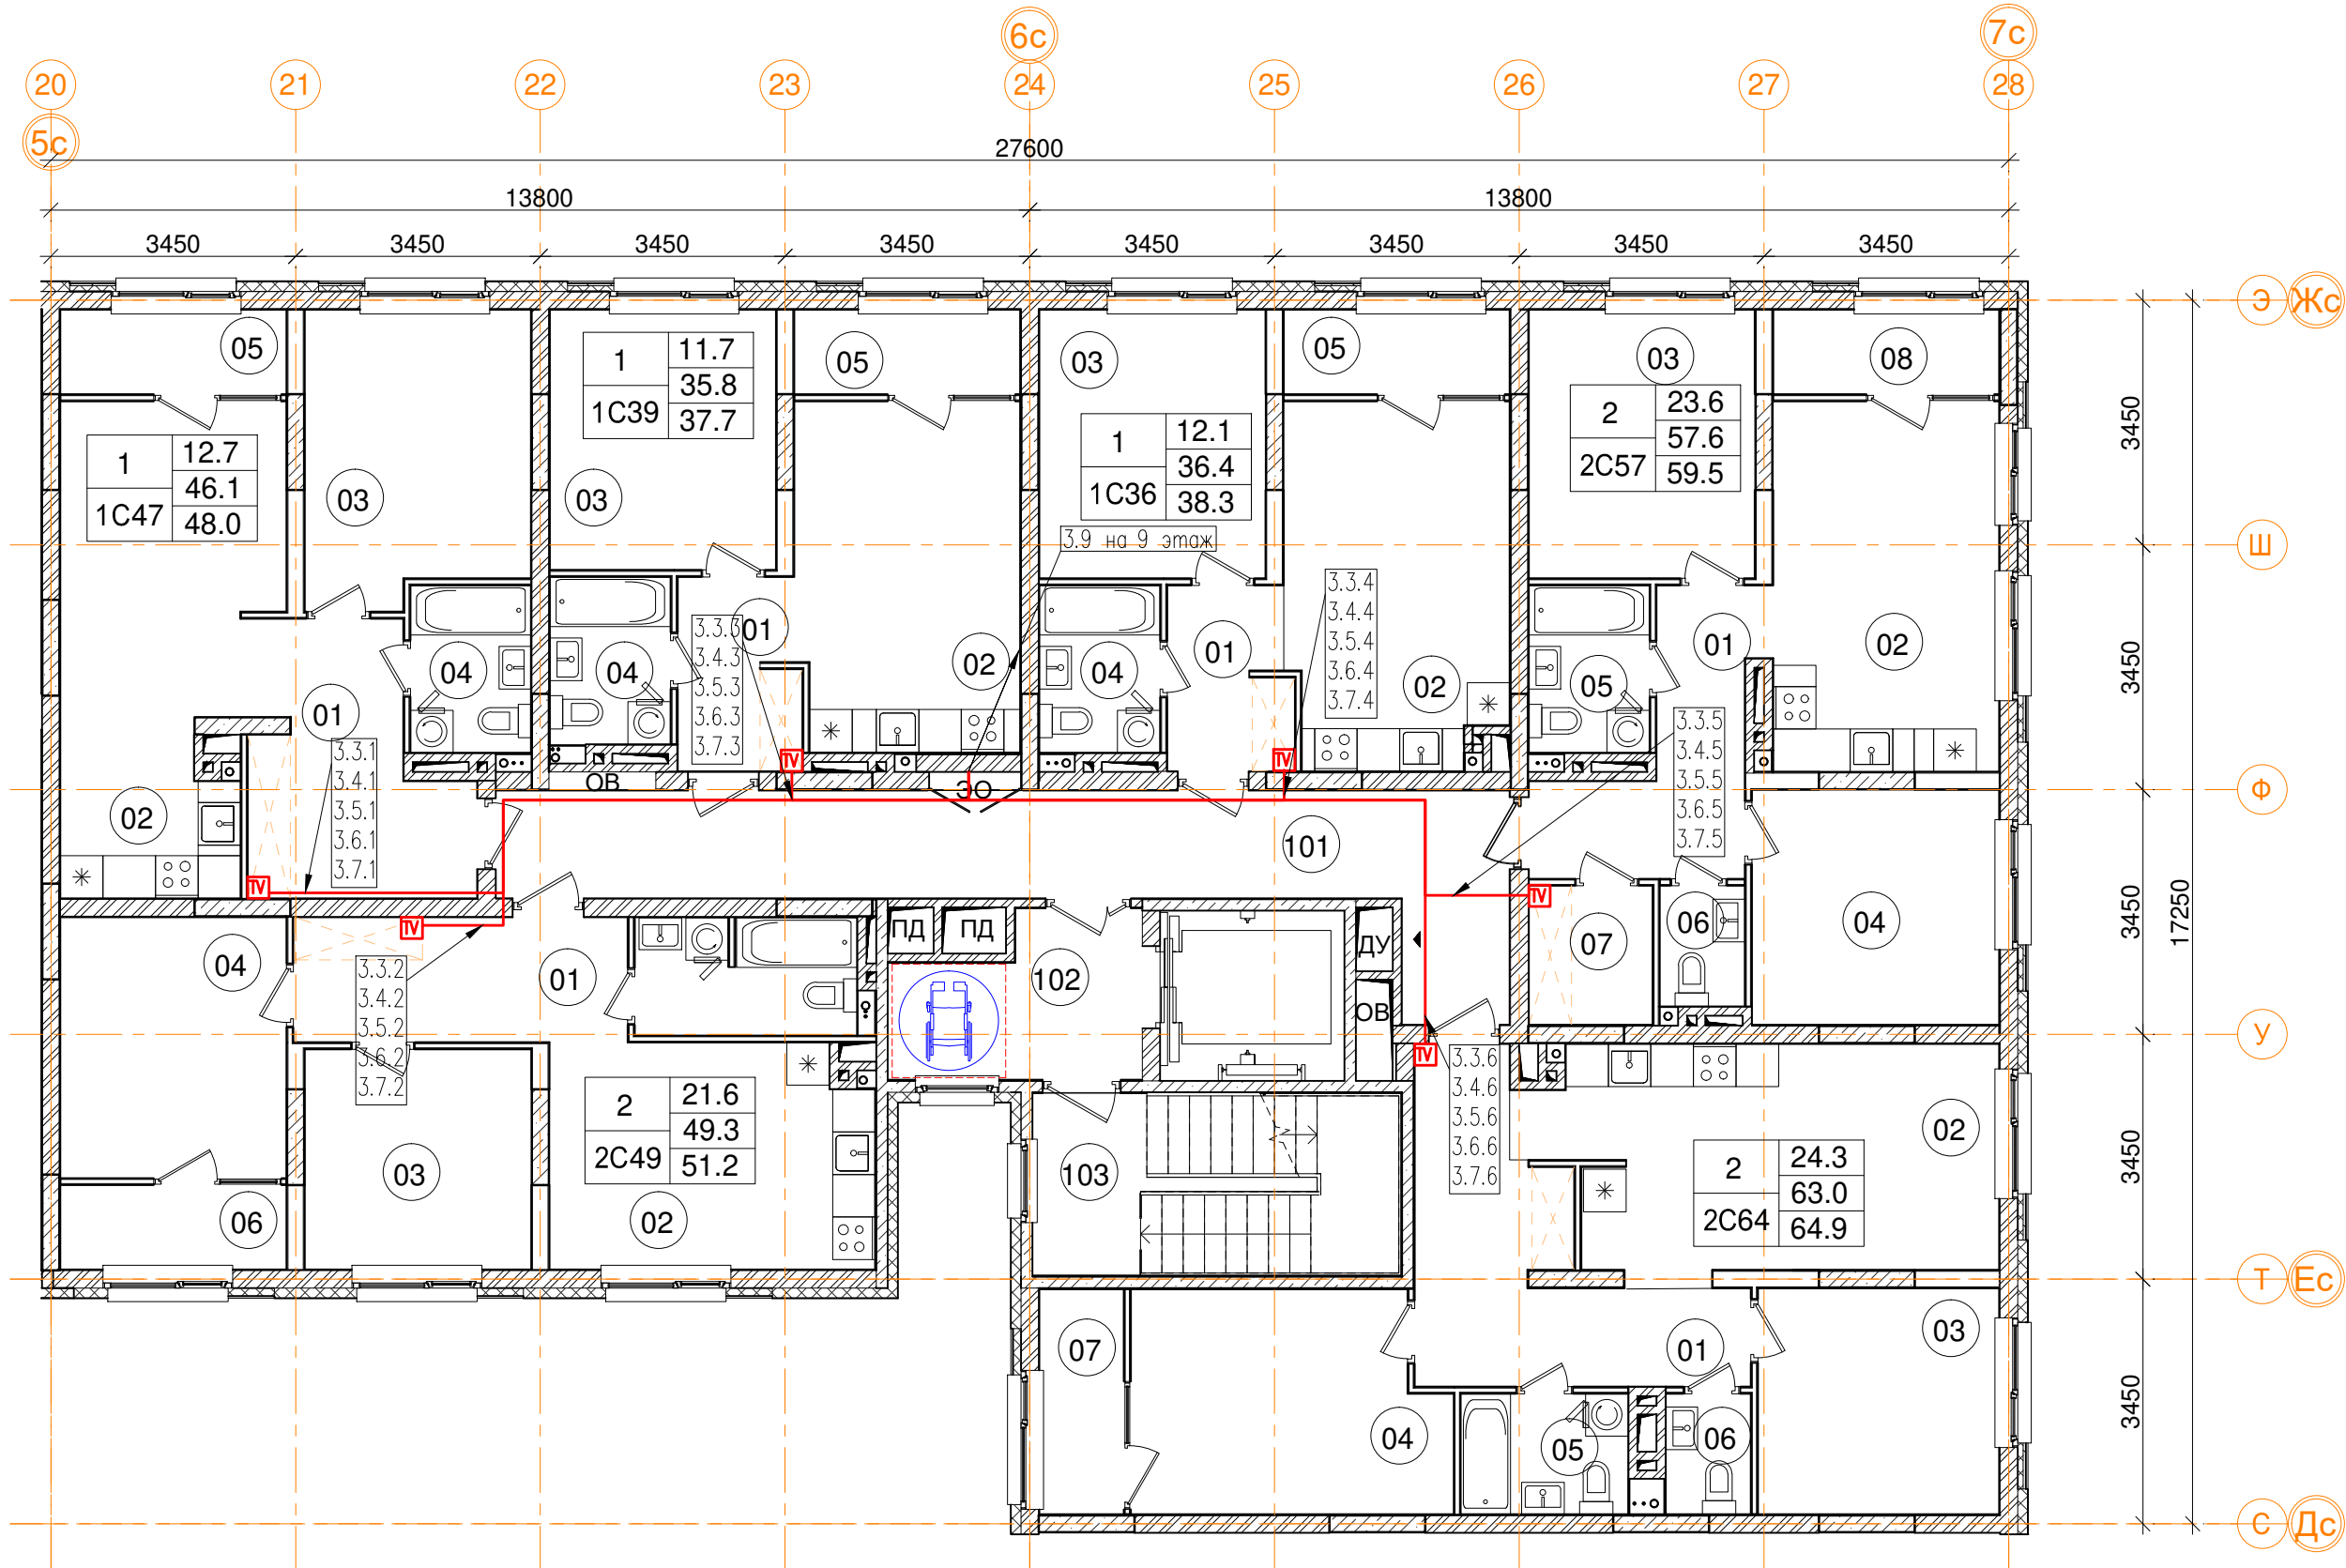

2-9эт_03_Помещения общего пользования			
Номер пом.	Наименование	Площадь, м²	Категория пом.
101	Межквартирный коридор	24.4	
102	Лифтовой холл	7.3	
103	Лестничная клетка	13.3	
		45	

3_03_2C64 двухкомнатная квартира		
Номер пом.	Наименование	Площадь, м²
01	Коридор	12.6
02	Кухня	20.1
03	Жилая комната	10.8
04	Жилая комната	13.5
05	С.У.	4
06	С.У.	2
07	Лоджия (коэффициент 0.5)	3.8
	Жилая площадь	24.3
	Площадь квартиры	63
	Общая площадь квартиры	64.9
	Общая площадь квартиры (коэф.1)	66.8


3_03_2C57 двухкомнатная квартира		
Номер пом.	Наименование	Площадь, м²
01	Коридор	8
02	Кухня	16.6
03	Жилая комната	12.1
04	Жилая комната	11.5
05	С.У.	4
06	С.У.	2
07	Гардеробная	3.4
08	Лоджия (коэффициент 0.5)	3.8
	Жилая площадь	23.6
	Площадь квартиры	57.6
	Общая площадь квартиры	59.5
	Общая площадь квартиры (коэф.1)	61.4

3_03_1C47 однокомнатная квартира		
Номер пом.	Наименование	Площадь, м²
01	Коридор	10.3
02	Кухня	19.1
03	Жилая комната	12.7
04	С.У.	4
05	Лоджия (коэффициент 0.5)	3.8
	Жилая площадь	12.7
	Площадь квартиры	46.1
	Общая площадь квартиры	48.0
	Общая площадь квартиры (коэф.1)	49.9


3_03_1C36 однокомнатная квартира		
Номер пом.	Наименование	Площадь, м²
01	Коридор	4.5
02	Кухня	15.8
03	Жилая комната	12.1
04	С.У.	4
05	Лоджия (коэффициент 0.5)	3.8
	Жилая площадь	12.1
	Площадь квартиры	36.4
	Общая площадь квартиры	38.3
	Общая площадь квартиры (коэф.1)	40.2

3_03_1C39 однокомнатная квартира		
Номер пом.	Наименование	Площадь, м²
01	Коридор	4.6
02	Кухня	15.5
03	Жилая комната	11.7
04	С.У.	4
05	Лоджия (коэффициент 0.5)	3.8
	Жилая площадь	11.7
	Площадь квартиры	35.8
	Общая площадь квартиры	37.7
	Общая площадь квартиры (коэф.1)	39.6

3_03_2C49 двухкомнатная квартира		
Номер пом.	Наименование	Площадь, м²
01	Коридор	8.3
02	Кухня	14.3
03	Жилая комната	9.9
04	Жилая комната	11.7
05	С.У.	5.1
06	Лоджия (коэффициент 0.5)	3.8
	Жилая площадь	21.6
	Площадь квартиры	49.3
	Общая площадь квартиры	51.2
	Общая площадь квартиры (коэф.1)	53.1

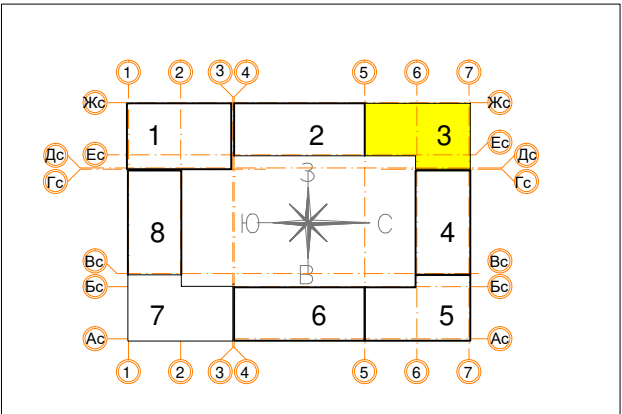

						Заказчик ООО "Брусника. Москва" 03-01/17-РТ2			
						Московская обл., Ленинский район, г.п. Горки Ленинские, д. Сапроново, уч.№50:21:0000000:34153 (4 очередь строительства)			
Изм.	Кол.уч.	Лист	№ док.	Подп.	Дата	Многokвартирный жилой дом	Стадия	Лист	Листов
Разработал	Молдарьев			И.С.	10.19		P	25	
Проверил	Демишева			И.С.	10.19				
Н.контроль	Демишева			И.С.	10.19	План прокладки кабелей системы коллективного приема ТВ. Секция 3. План 3-7 этажей			ООО "Сфера-Мск"
Утвердил									

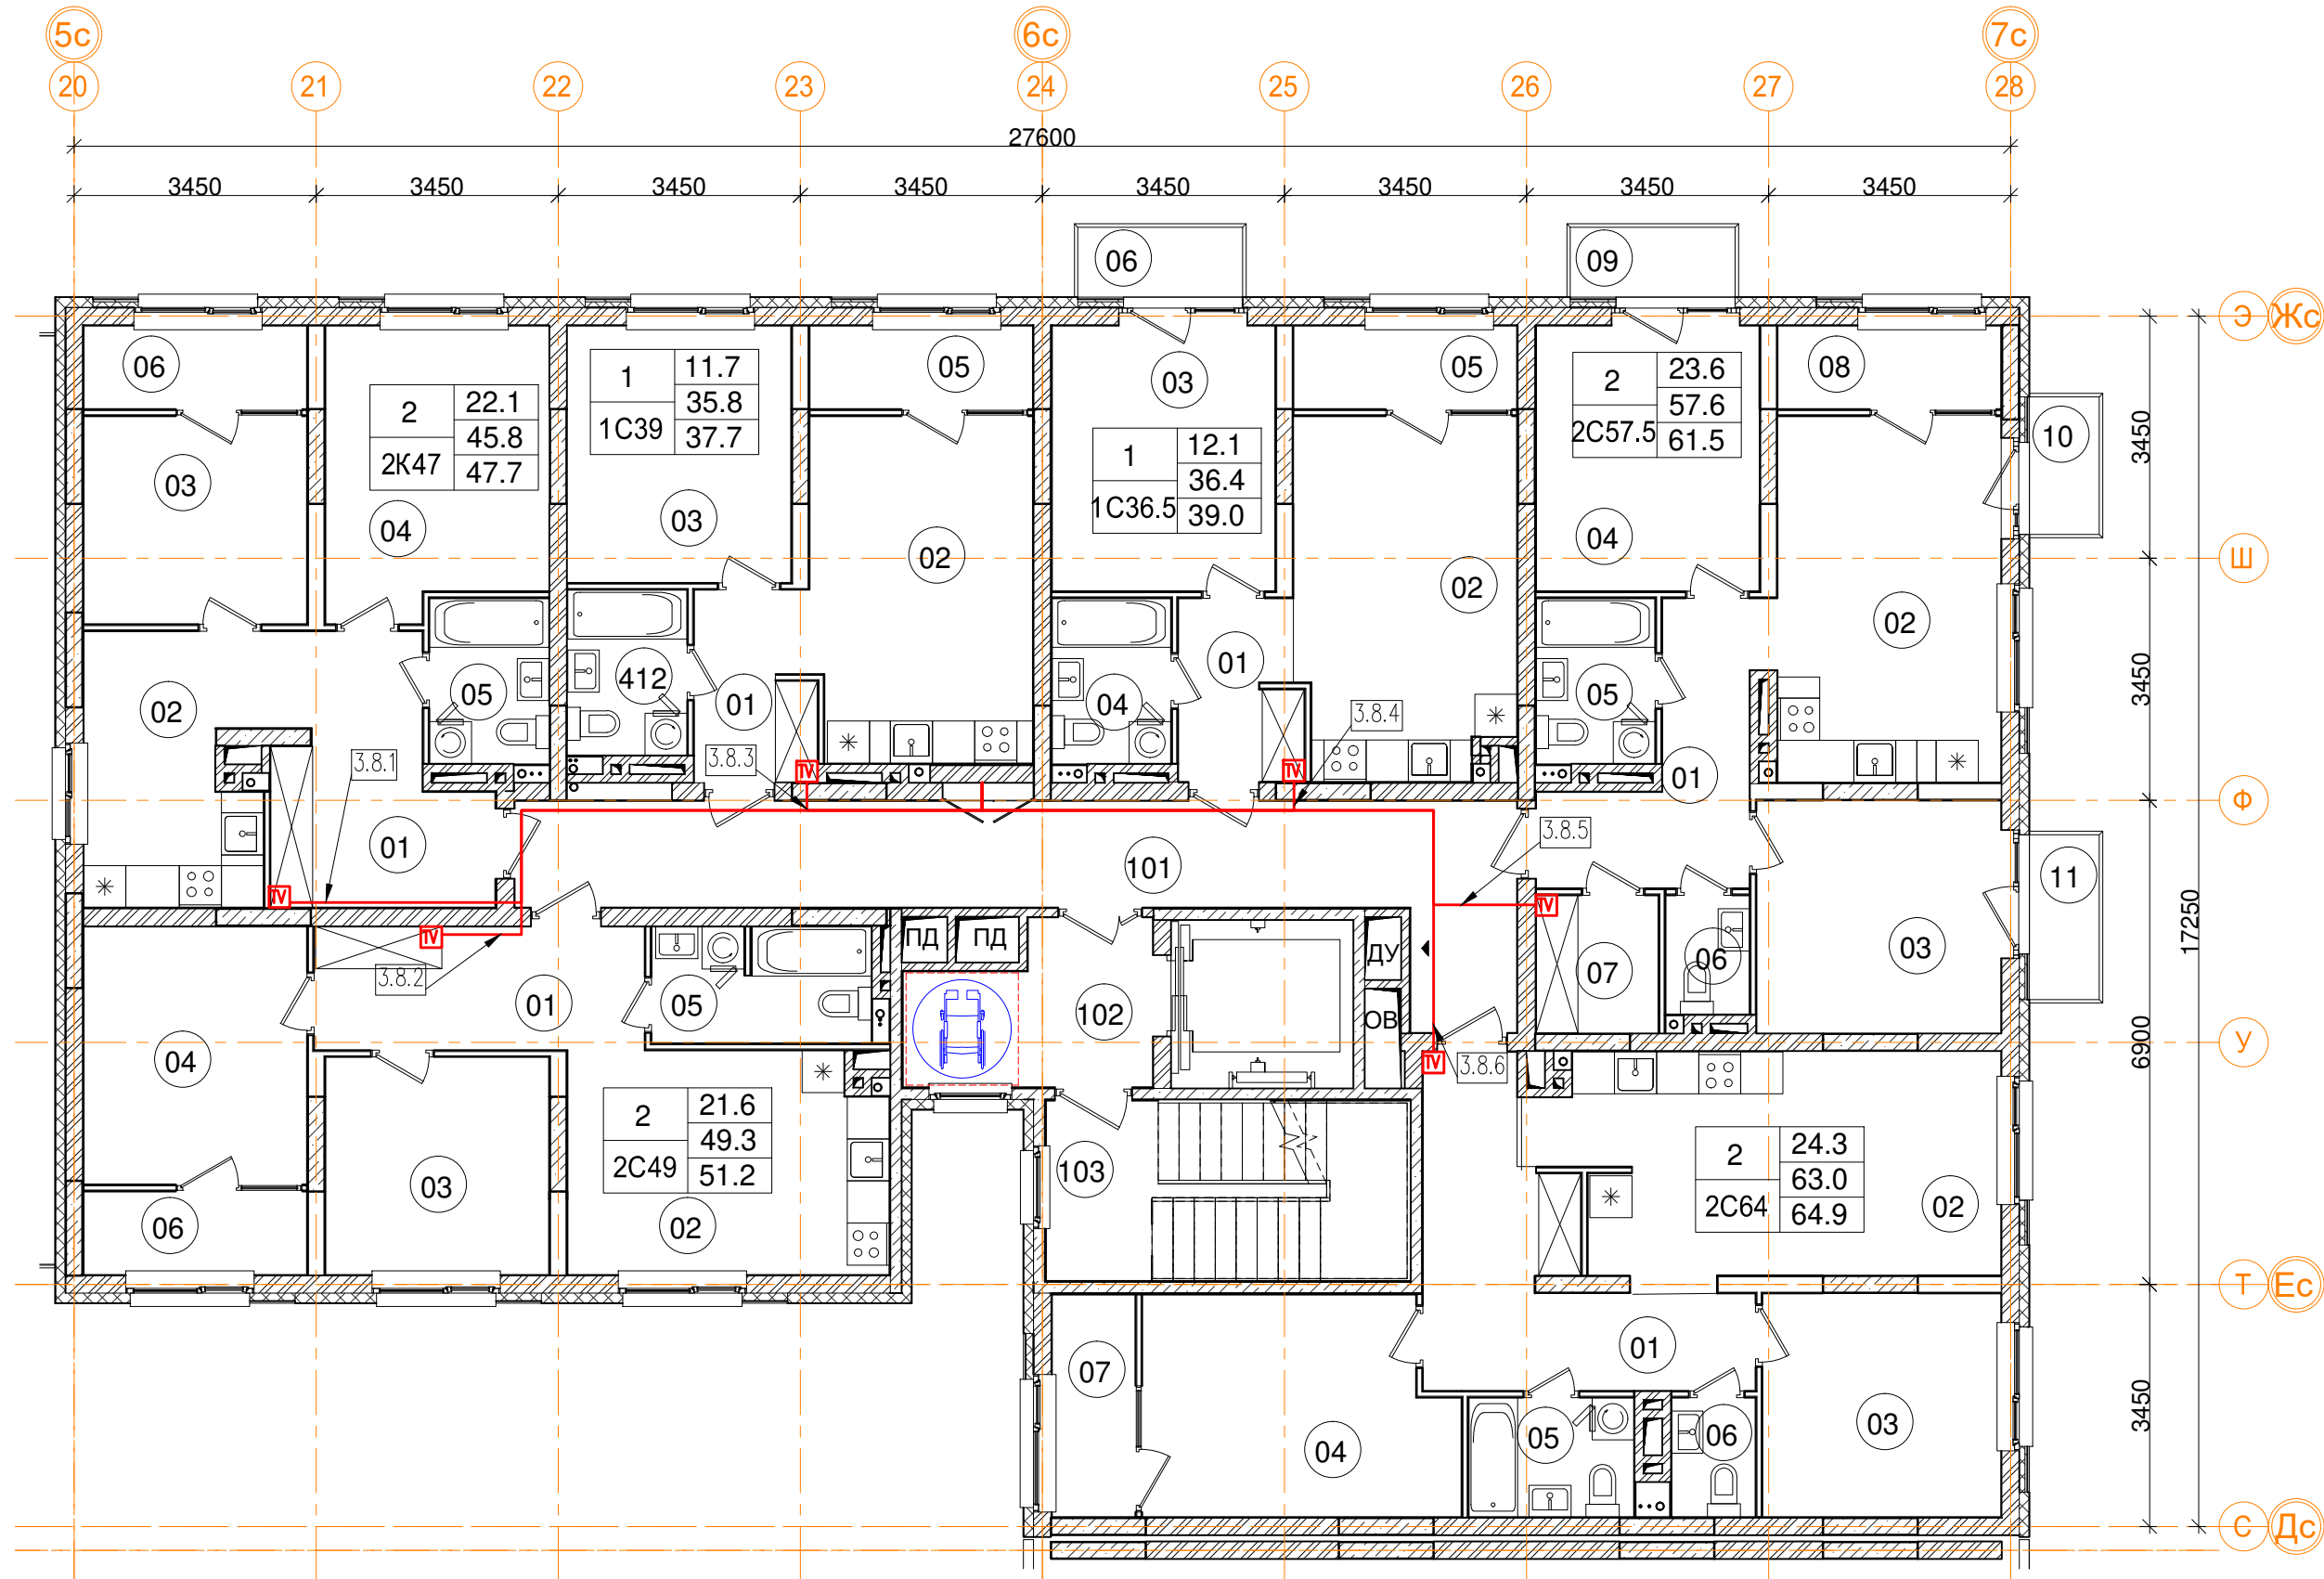

Зэт_03_Помещения общего пользования		
Номер пом.	Наименование	Площадь, м²
101	Межквартирный коридор	24.4
102	Лифтовой холл	7.3
103	Лестничная клетка	13.3
		45

3_03_2C57.5 двухкомнатная квартира		
Номер пом.	Наименование	Площадь, м²
01	Коридор	8
02	Кухня	16.6
03	Жилая комната	11.5
04	Жилая комната	12.1
05	С.У.	4
06	С.У.	2
07	Гардеробная	3.4
08	Лоджия (коэффициент 0.5)	3.8
09	Балкон (коэффициент 0,3)	2.3
10	Балкон (коэффициент 0,3)	2
11	Балкон (коэффициент 0,3)	2.3
Жилая площадь		23.6
Площадь квартиры		57.6
Общая площадь квартиры		61.5
Общая площадь квартиры (коэф.1)		68


3_03_1C36.5 однокомнатная квартира		
Номер пом.	Наименование	Площадь, м²
01	Коридор	4.5
02	Кухня	15.8
03	Жилая комната	12.1
04	С.У.	4
05	Лоджия (коэффициент 0.5)	3.8
06	Балкон (коэффициент 0,3)	2.3
Жилая площадь		12.1
Площадь квартиры		36.4
Общая площадь квартиры		39.0
Общая площадь квартиры (коэф.1)		42.5

3_03_2K47 двухкомнатная квартира		
Номер пом.	Наименование	Площадь, м²
01	Коридор	9.3
02	Кухня	10.4
03	Жилая комната	9.4
04	Жилая комната	12.7
05	С.У.	4
06	Лоджия (коэффициент 0.5)	3.8
Жилая площадь		22.1
Площадь квартиры		45.8
Общая площадь квартиры		47.7
Общая площадь квартиры (коэф.1)		49.6

3_03_1C39 однокомнатная квартира		
Номер пом.	Наименование	Площадь, м²
01	Коридор	4.6
02	Кухня	15.5
03	Жилая комната	11.7
04	С.У.	4
05	Лоджия (коэффициент 0.5)	3.8
Жилая площадь		11.7
Площадь квартиры		35.8
Общая площадь квартиры		37.7
Общая площадь квартиры (коэф.1)		39.6


3_03_2C49 двухкомнатная квартира		
Номер пом.	Наименование	Площадь, м²
01	Коридор	8.3
02	Кухня	14.3
03	Жилая комната	9.9
04	Жилая комната	11.7
05	С.У.	5.1
06	Лоджия (коэффициент 0.5)	3.8
Жилая площадь		21.6
Площадь квартиры		49.3
Общая площадь квартиры		51.2
Общая площадь квартиры (коэф.1)		53.1

3_03_2C64 двухкомнатная квартира		
Номер пом.	Наименование	Площадь, м²
01	Коридор	12.6
02	Кухня	20.1
03	Жилая комната	10.8
04	Жилая комната	13.5
05	С.У.	4
06	С.У.	2
07	Лоджия (коэффициент 0.5)	3.8
Жилая площадь		24.3
Площадь квартиры		63
Общая площадь квартиры		64.9
Общая площадь квартиры (коэф.1)		66.8

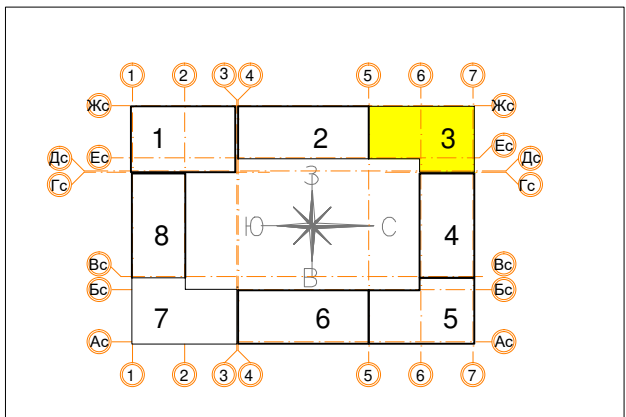

						Заказчик ООО "Брусника. Москва" 03-01/17-PT2			
						Московская обл., Ленинский район, г.п. Горки Ленинские, д. Сапроново, уч.№50:21:0000000:34153 (4 очередь строительства)			
Изм.	Кол.уч.	Лист	№ док.	Подп.	Дата	Многоквартирный жилой дом	Стадия	Лист	Листов
Разработал	Молдарьев				10.19		P	26	
Проверил	Демишева				10.19				
Н.контроль	Демишева				10.19	План прокладки кабелей системы коллективного приема ТВ. Секция 3. План 8 этажа			
						ООО "Сфера-Мск"			
						Копировал			

Согласовано					
Инв. № подл.	Подп. и дата	Взам. инв. №			

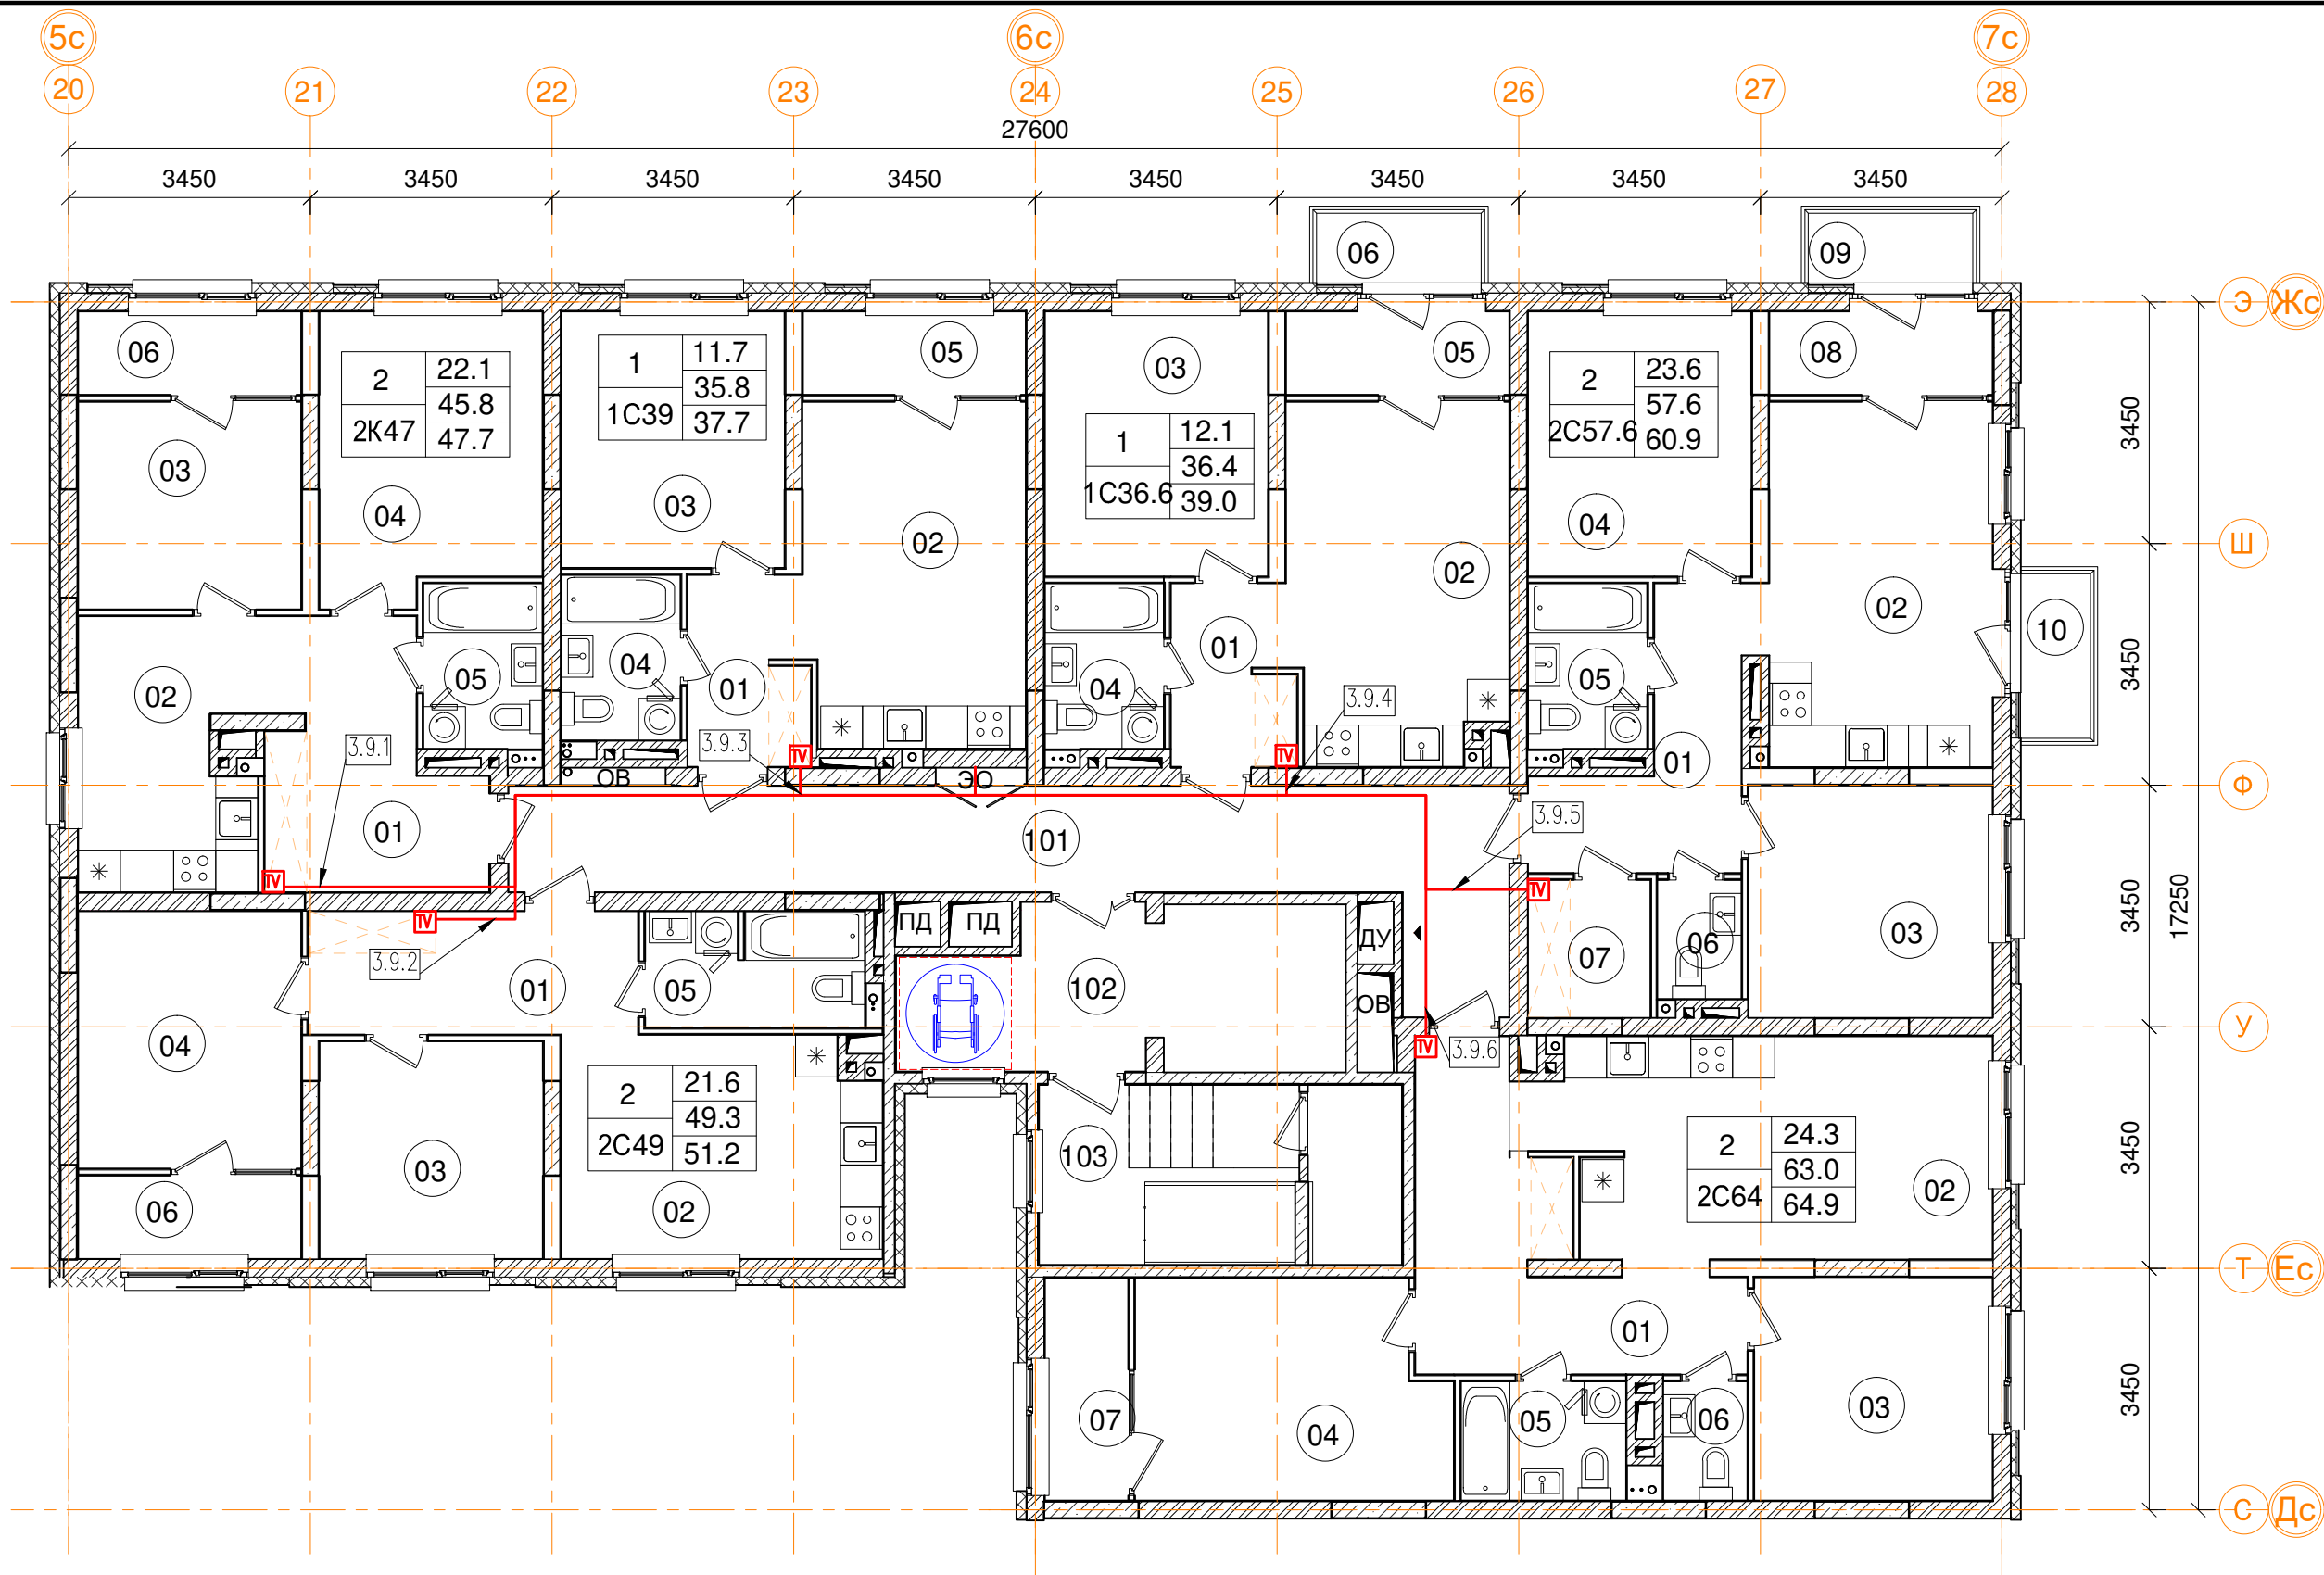

Зэт_03_ Помещения общего пользования		
Номер пом.	Наименование	Площадь, м²
101	Межквартирный коридор	24.4
102	Лифтовой холл	7.3
103	Лестничная клетка	13.3
		45

3_03_2C57.6 двухкомнатная квартира		
Номер пом.	Наименование	Площадь, м²
01	Коридор	8
02	Кухня	16.6
03	Жилая комната	11.5
04	Жилая комната	12.1
05	С.У.	4
06	С.У.	2
07	Гардеробная	3.4
08	Лоджия (коэффициент 0.5)	3.8
09	Балкон (коэффициент 0,3)	2.3
10	Балкон (коэффициент 0,3)	2.4
Жилая площадь		23.6
Площадь квартиры		57.6
Общая площадь квартиры		60.9
Общая площадь квартиры (коэф.1)		66.1


3_03_1C36.6 однокомнатная квартира		
Номер пом.	Наименование	Площадь, м²
01	Коридор	4.3
02	Кухня	16
03	Жилая комната	12.1
04	С.У.	4
05	Лоджия (коэффициент 0.5)	3.8
06	Балкон (коэффициент 0,3)	2.3
Жилая площадь		12.1
Площадь квартиры		36.4
Общая площадь квартиры		39.0
Общая площадь квартиры (коэф.1)		42.5

3_03_2K47 двухкомнатная квартира		
Номер пом.	Наименование	Площадь, м²
01	Коридор	9.3
02	Кухня	10.4
03	Жилая комната	9.4
04	Жилая комната	12.7
05	С.У.	4
06	Лоджия (коэффициент 0.5)	3.8
Жилая площадь		22.1
Площадь квартиры		45.8
Общая площадь квартиры		47.7
Общая площадь квартиры (коэф.1)		49.6

3_03_1C39 однокомнатная квартира		
Номер пом.	Наименование	Площадь, м²
01	Коридор	4.6
02	Кухня	15.5
03	Жилая комната	11.7
04	С.У.	4
05	Лоджия (коэффициент 0.5)	3.8
Жилая площадь		11.7
Площадь квартиры		35.8
Общая площадь квартиры		37.7
Общая площадь квартиры (коэф.1)		39.6

3_03_2C49 двухкомнатная квартира		
Номер пом.	Наименование	Площадь, м²
01	Коридор	8.3
02	Кухня	14.3
03	Жилая комната	9.9
04	Жилая комната	11.7
05	С.У.	5.1
06	Лоджия (коэффициент 0.5)	3.8
Жилая площадь		21.6
Площадь квартиры		49.3
Общая площадь квартиры		51.2
Общая площадь квартиры (коэф.1)		53.1

3_03_2C64 двухкомнатная квартира		
Номер пом.	Наименование	Площадь, м²
01	Коридор	12.6
02	Кухня	20.1
03	Жилая комната	10.8
04	Жилая комната	13.5
05	С.У.	4
06	С.У.	2
07	Лоджия (коэффициент 0.5)	3.8
Жилая площадь		24.3
Площадь квартиры		63
Общая площадь квартиры		64.9
Общая площадь квартиры (коэф.1)		66.8


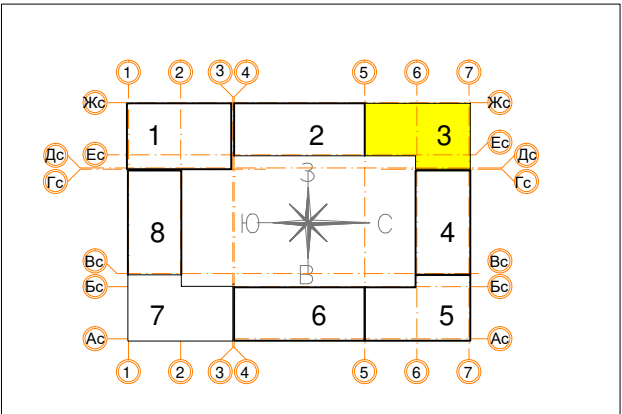


						Заказчик ООО "Брусника. Москва" 03-01/17-РТ2			
						Московская обл., Ленинский район, г.п. Горки Ленинские, д. Сапроново, уч.№50:21:0000000:34153 (4 очередь строительства)			
Изм.	Кол.уч	Лист	№ док.	Подп.	Дата	Многоквартирный жилой дом	Стадия	Лист	Листов
Разработал	Молдарьев			ИЗС	10.19		Р	27	
Проверил	Демишева			Дем	10.19				
Н.контроль	Демишева			Дем	10.19				
						План прокладки кабелей системы коллективного приема ТВ. Секция 3. План 9 этажа	ООО "Сфера-Мск"		
Утвердил									

Согласовано					
Изм. № подл.	Подп. и дата		Взам. инв. №		

Согласовано

Изм. № подл. Подп. и дата Взам. инв. №

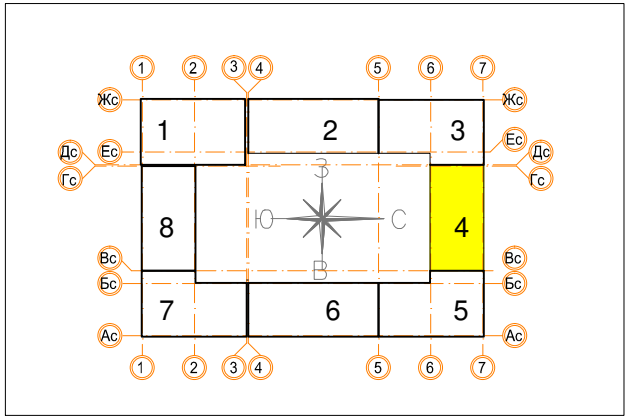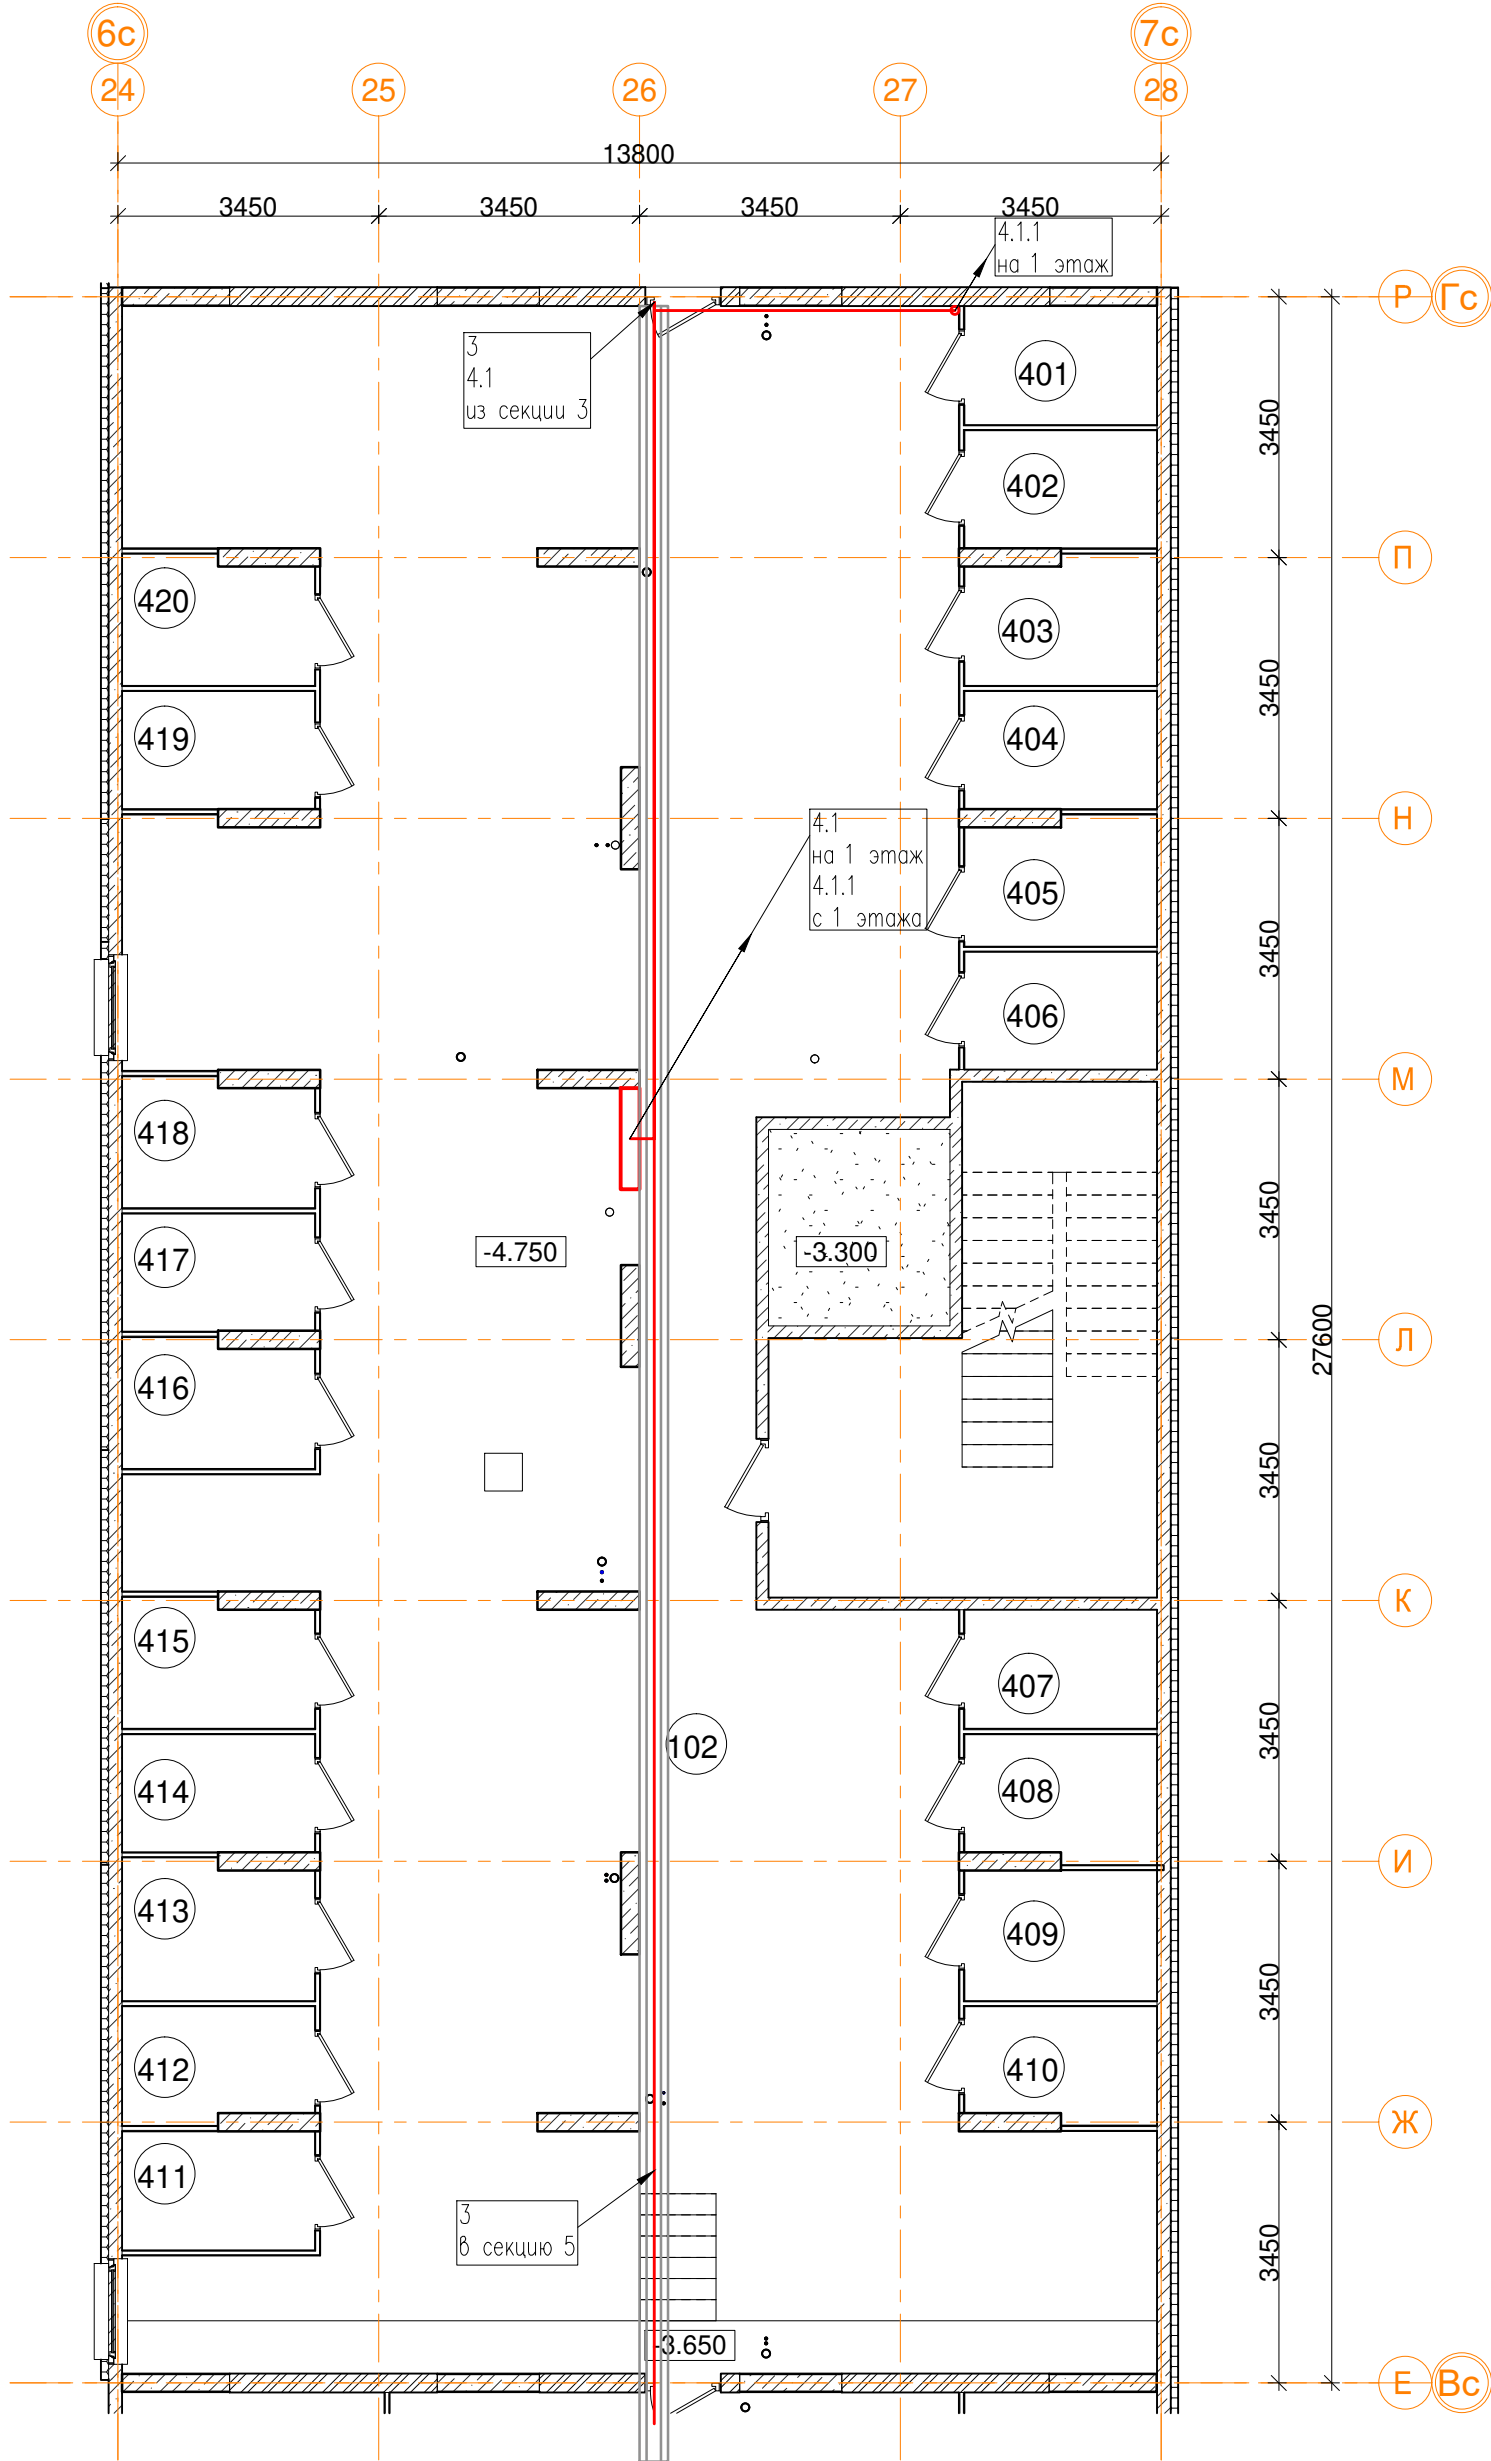


-1эт_04_ Помещения общего пользования.		
Номер пом.	Наименование	Площадь, м²
101	Лестничная клетка	26.4
102	Коридор	244.9
		271.3

-1эт_04_Подсобные помещения			
Номер пом.	Наименование	Площадь, м²	Катег. пом.
401	Индивидуальная кладовая для хранения овощей	4.1	Д
402	Индивидуальная кладовая для хранения овощей	4	Д
403	Индивидуальная кладовая для хранения овощей	4.2	Д
404	Индивидуальная кладовая для хранения овощей	4	Д
405	Индивидуальная кладовая для хранения овощей	4.2	Д
406	Индивидуальная кладовая для хранения овощей	4	Д
407	Индивидуальная кладовая для хранения овощей	4	Д
408	Индивидуальная кладовая для хранения овощей	4.2	Д
409	Индивидуальная кладовая для хранения овощей	4.4	Д
410	Индивидуальная кладовая для хранения овощей	3.8	Д
411	Индивидуальная кладовая для хранения овощей	4	Д
412	Индивидуальная кладовая для хранения овощей	3.8	Д
413	Индивидуальная кладовая для хранения овощей	4.6	Д
414	Индивидуальная кладовая для хранения овощей	4	Д
415	Индивидуальная кладовая для хранения овощей	4.2	Д
416	Индивидуальная кладовая для хранения овощей	4.3	Д
417	Индивидуальная кладовая для хранения овощей	4	Д
418	Индивидуальная кладовая для хранения овощей	4.3	Д
419	Индивидуальная кладовая для хранения овощей	4	Д
420	Индивидуальная кладовая для хранения овощей	4.2	Д
		82.3	

Заказчик ООО "Брусника. Москва" 03-01/17-РТ2					
Московская обл., Ленинский район, г.п. Горки Ленинские, д. Сапроново, уч.№50:21:0000000:34153 (4 очередь строительства)					
Изм.	Кол.уч.	Лист	№ док.	Подп.	Дата
Разработал	Молдарьев	10.19			
Проверил	Демишева	10.19			
Н.контроль	Демишева	10.19			
Многоквартирный жилой дом				Стадия	Лист
				Р	28
План прокладки кабелей системы коллективного приема ТВ. Секция 4. План подвала				ООО "Сфера-Мск"	
Утвердил					

Согласовано					
Инв. № подл.	Подп. и дата		Взам. инв. №		

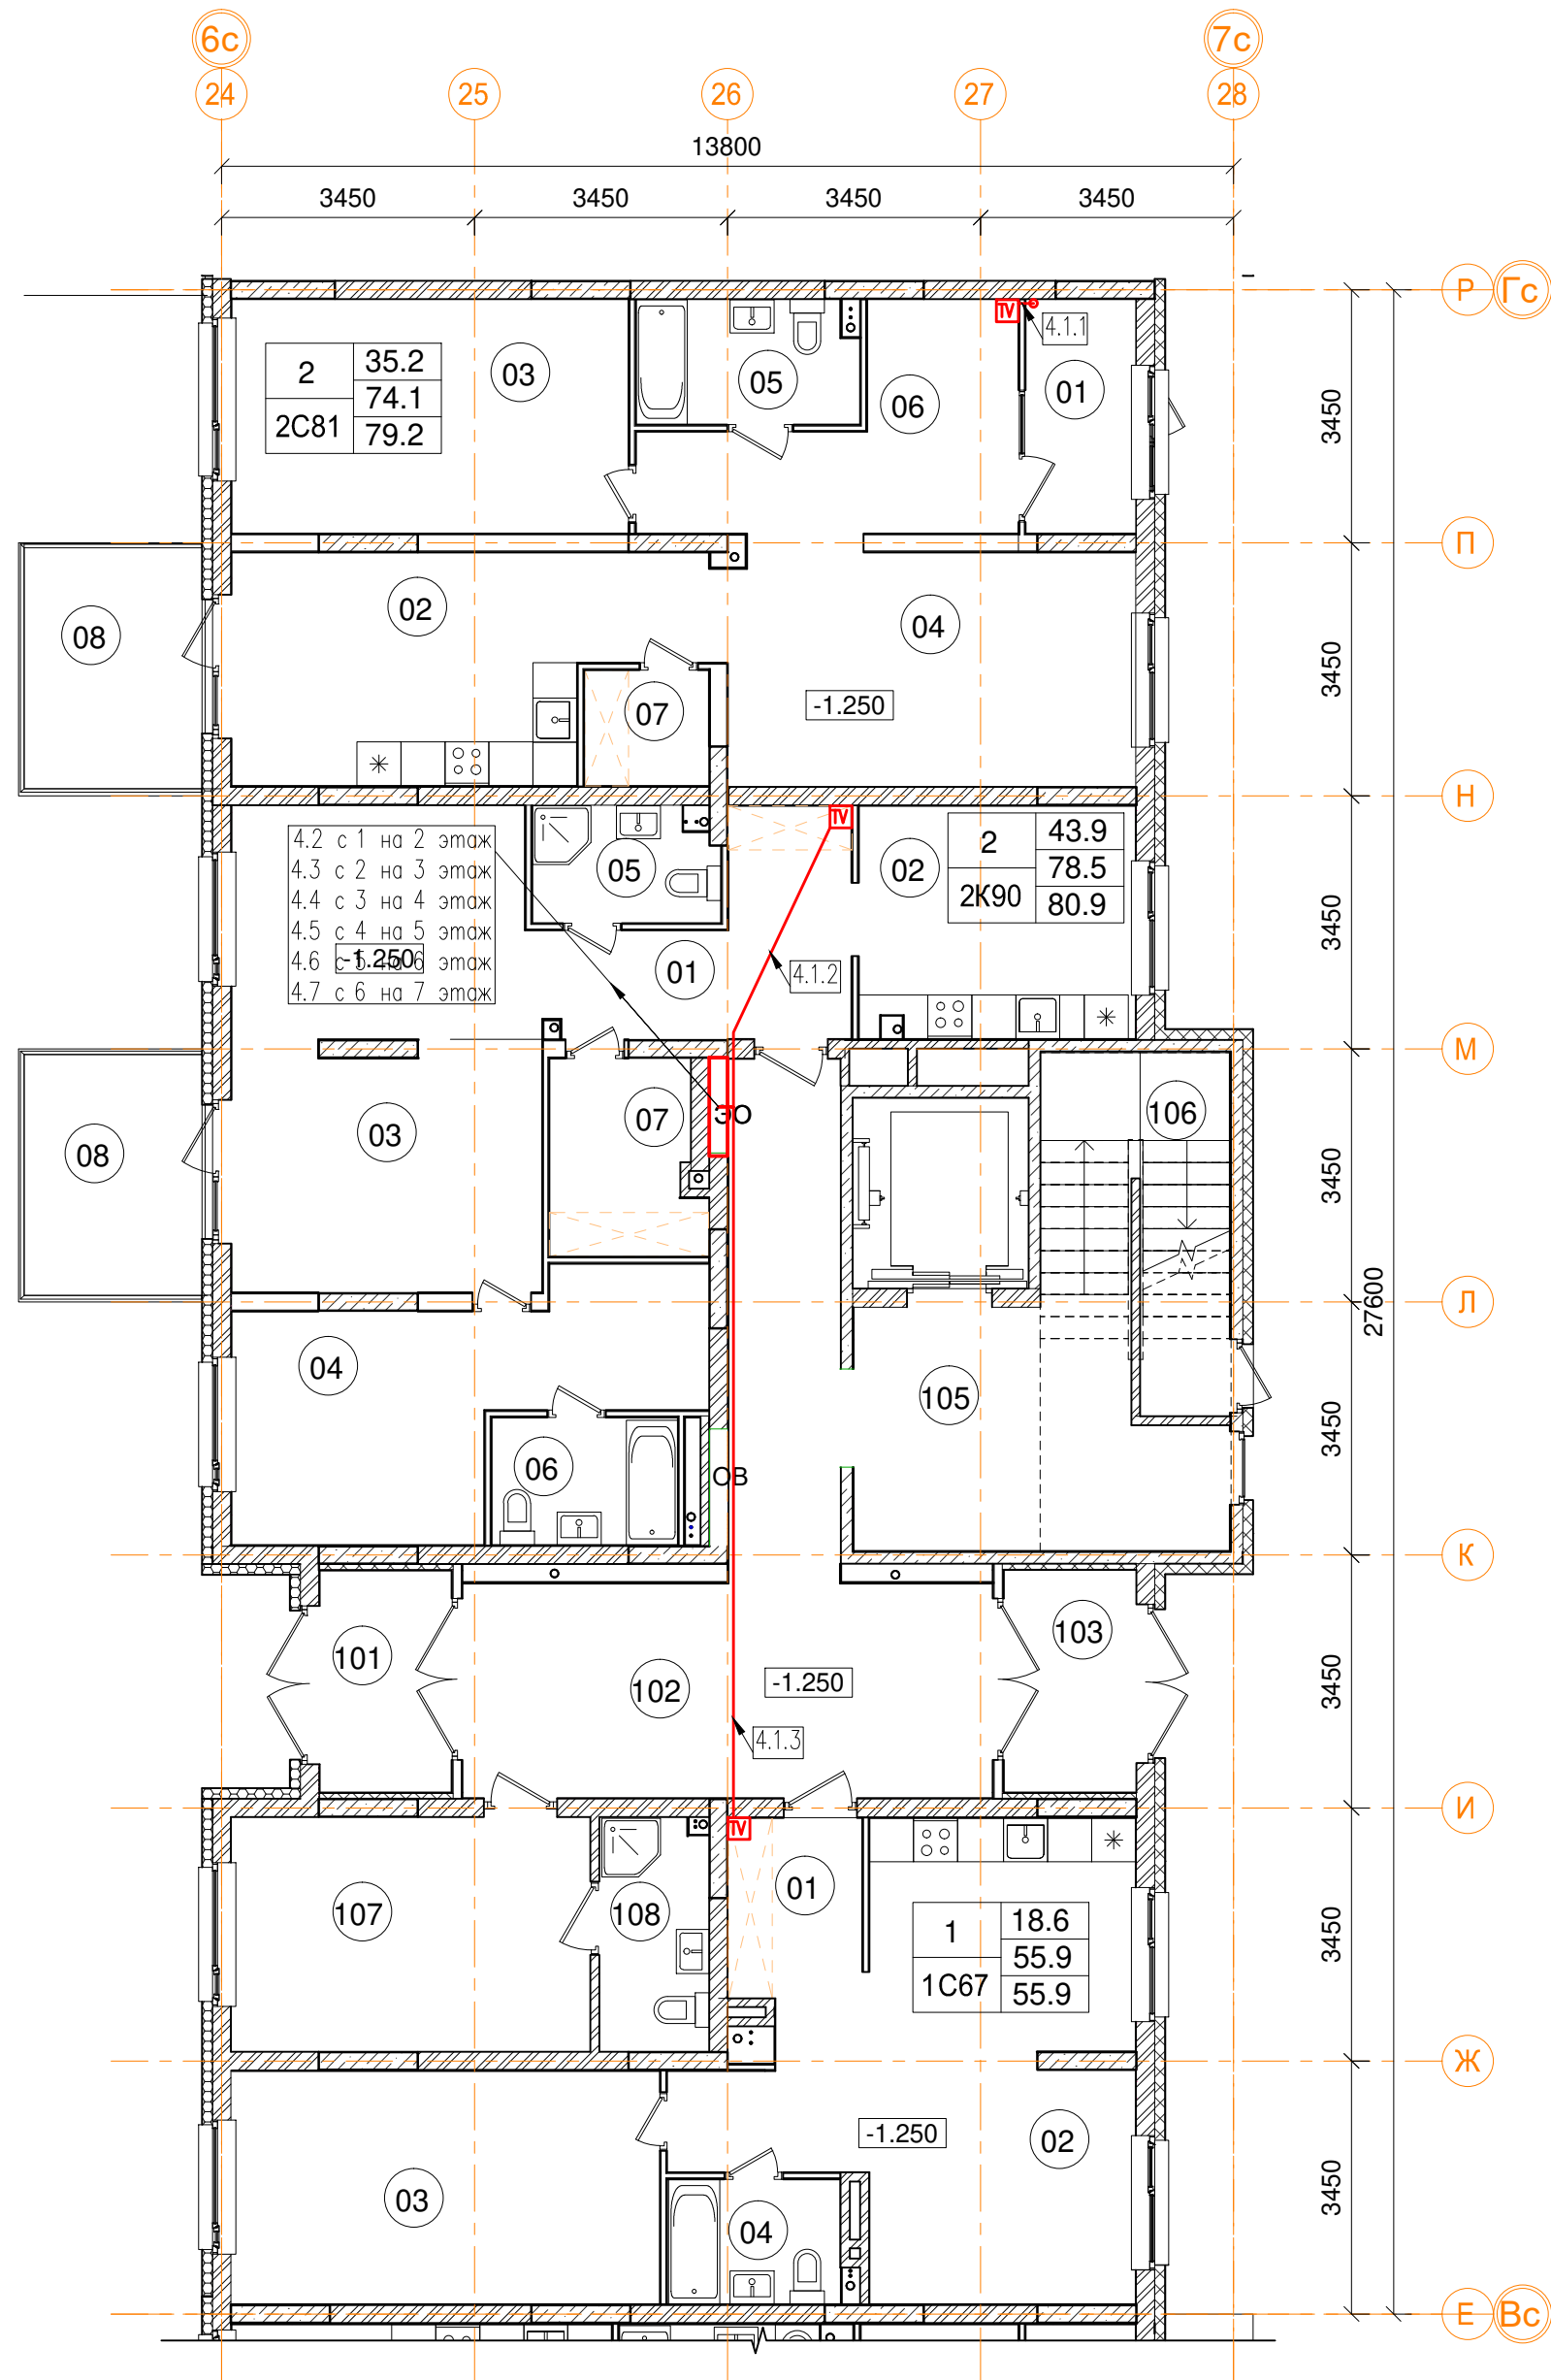


1эт_04_Помещения общего пользования.		
Номер пом.	Наименование	Площадь, м²
101	Тамбур	5.5
102	Коридор	32
103	Тамбур	5.5
105	Лестничная клетка	19.3
106	Лестничная клетка	6.1
107	Колясочная	15.7
108	КУИ	4.7
		88.8

1эт_04_2С81 двухкомнатная квартира.		
Номер пом.	Наименование	Площадь, м²
01	Тамбур	4.8
02	Кухня	17.7
03	Жилая комната	17.2
04	Жилая комната	18
05	С.У.	5.1
06	Коридор	11.3
07	Гардеробная	2.7
08	Терраса (коэф.0.3)	8.1
	Жилая площадь квартиры	35.2
	Площадь квартиры	76.8
	Общая площадь квартиры	79.2
	Общая площадь квартиры (коэф.1)	84.9

04_2К90 двухкомнатная квартира.		
Номер пом.	Наименование	Площадь, м²
01	Коридор	9
02	Кухня	12
03	Жилая комната	27.4
04	Жилая комната	16.5
05	С.У.	3.9
06	С.У.	4.4
07	Гардеробная	5.3
08	Терраса (коэффициент 0.3)	8
	Жилая площадь квартиры	43.9
	Площадь квартиры	78.5
	Общая площадь квартиры	80.9
	Общая площадь квартиры (коэф.1)	86.5

1эт_04_1С67 однокомнатная квартира		
Номер пом.	Наименование	Площадь, м²
01	Тамбур	9.6
02	Кухня	23.7
03	Жилая комната	18.6
04	С.У.	4
	Жилая площадь квартиры	18.6
	Площадь квартиры	55.9
	Общая площадь квартиры	55.9
	Общая площадь квартиры (коэф.1)	55.9

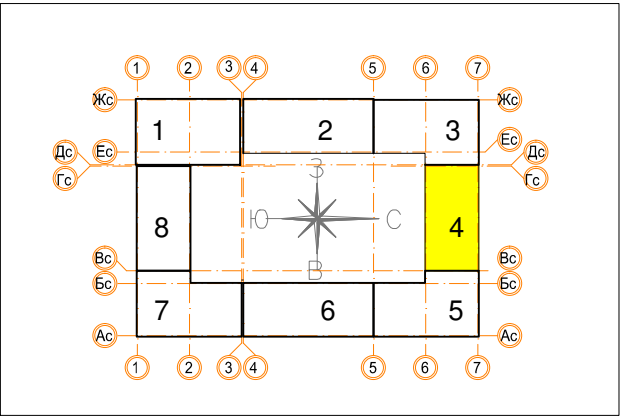

						Заказчик ООО "Брусника. Москва" 03-01/17-РТ2			
						Московская обл., Ленинский район, г.п. Горки Ленинские, д. Сапроново, уч.№50:21:0000000:34153 (4 очередь строительства)			
Изм.	Кол.уч.	Лист	№ док.	Подп.	Дата	Многоквартирный жилой дом	Стадия	Лист	Листов
Разработал	Молдарьев			ИЗ	10.19		Р	29	
Проверил	Демидова			ИЗ	10.19				
Н.контроль	Демидова			ИЗ	10.19				
						План прокладки кабелей системы коллективного приема ТВ. Секция 4. План 1 этажа	ООО "Сфера-Мск"		
Утвердил									


Согласовано

Изм. №

подл.

Подп. и дата

Взам. инв. №

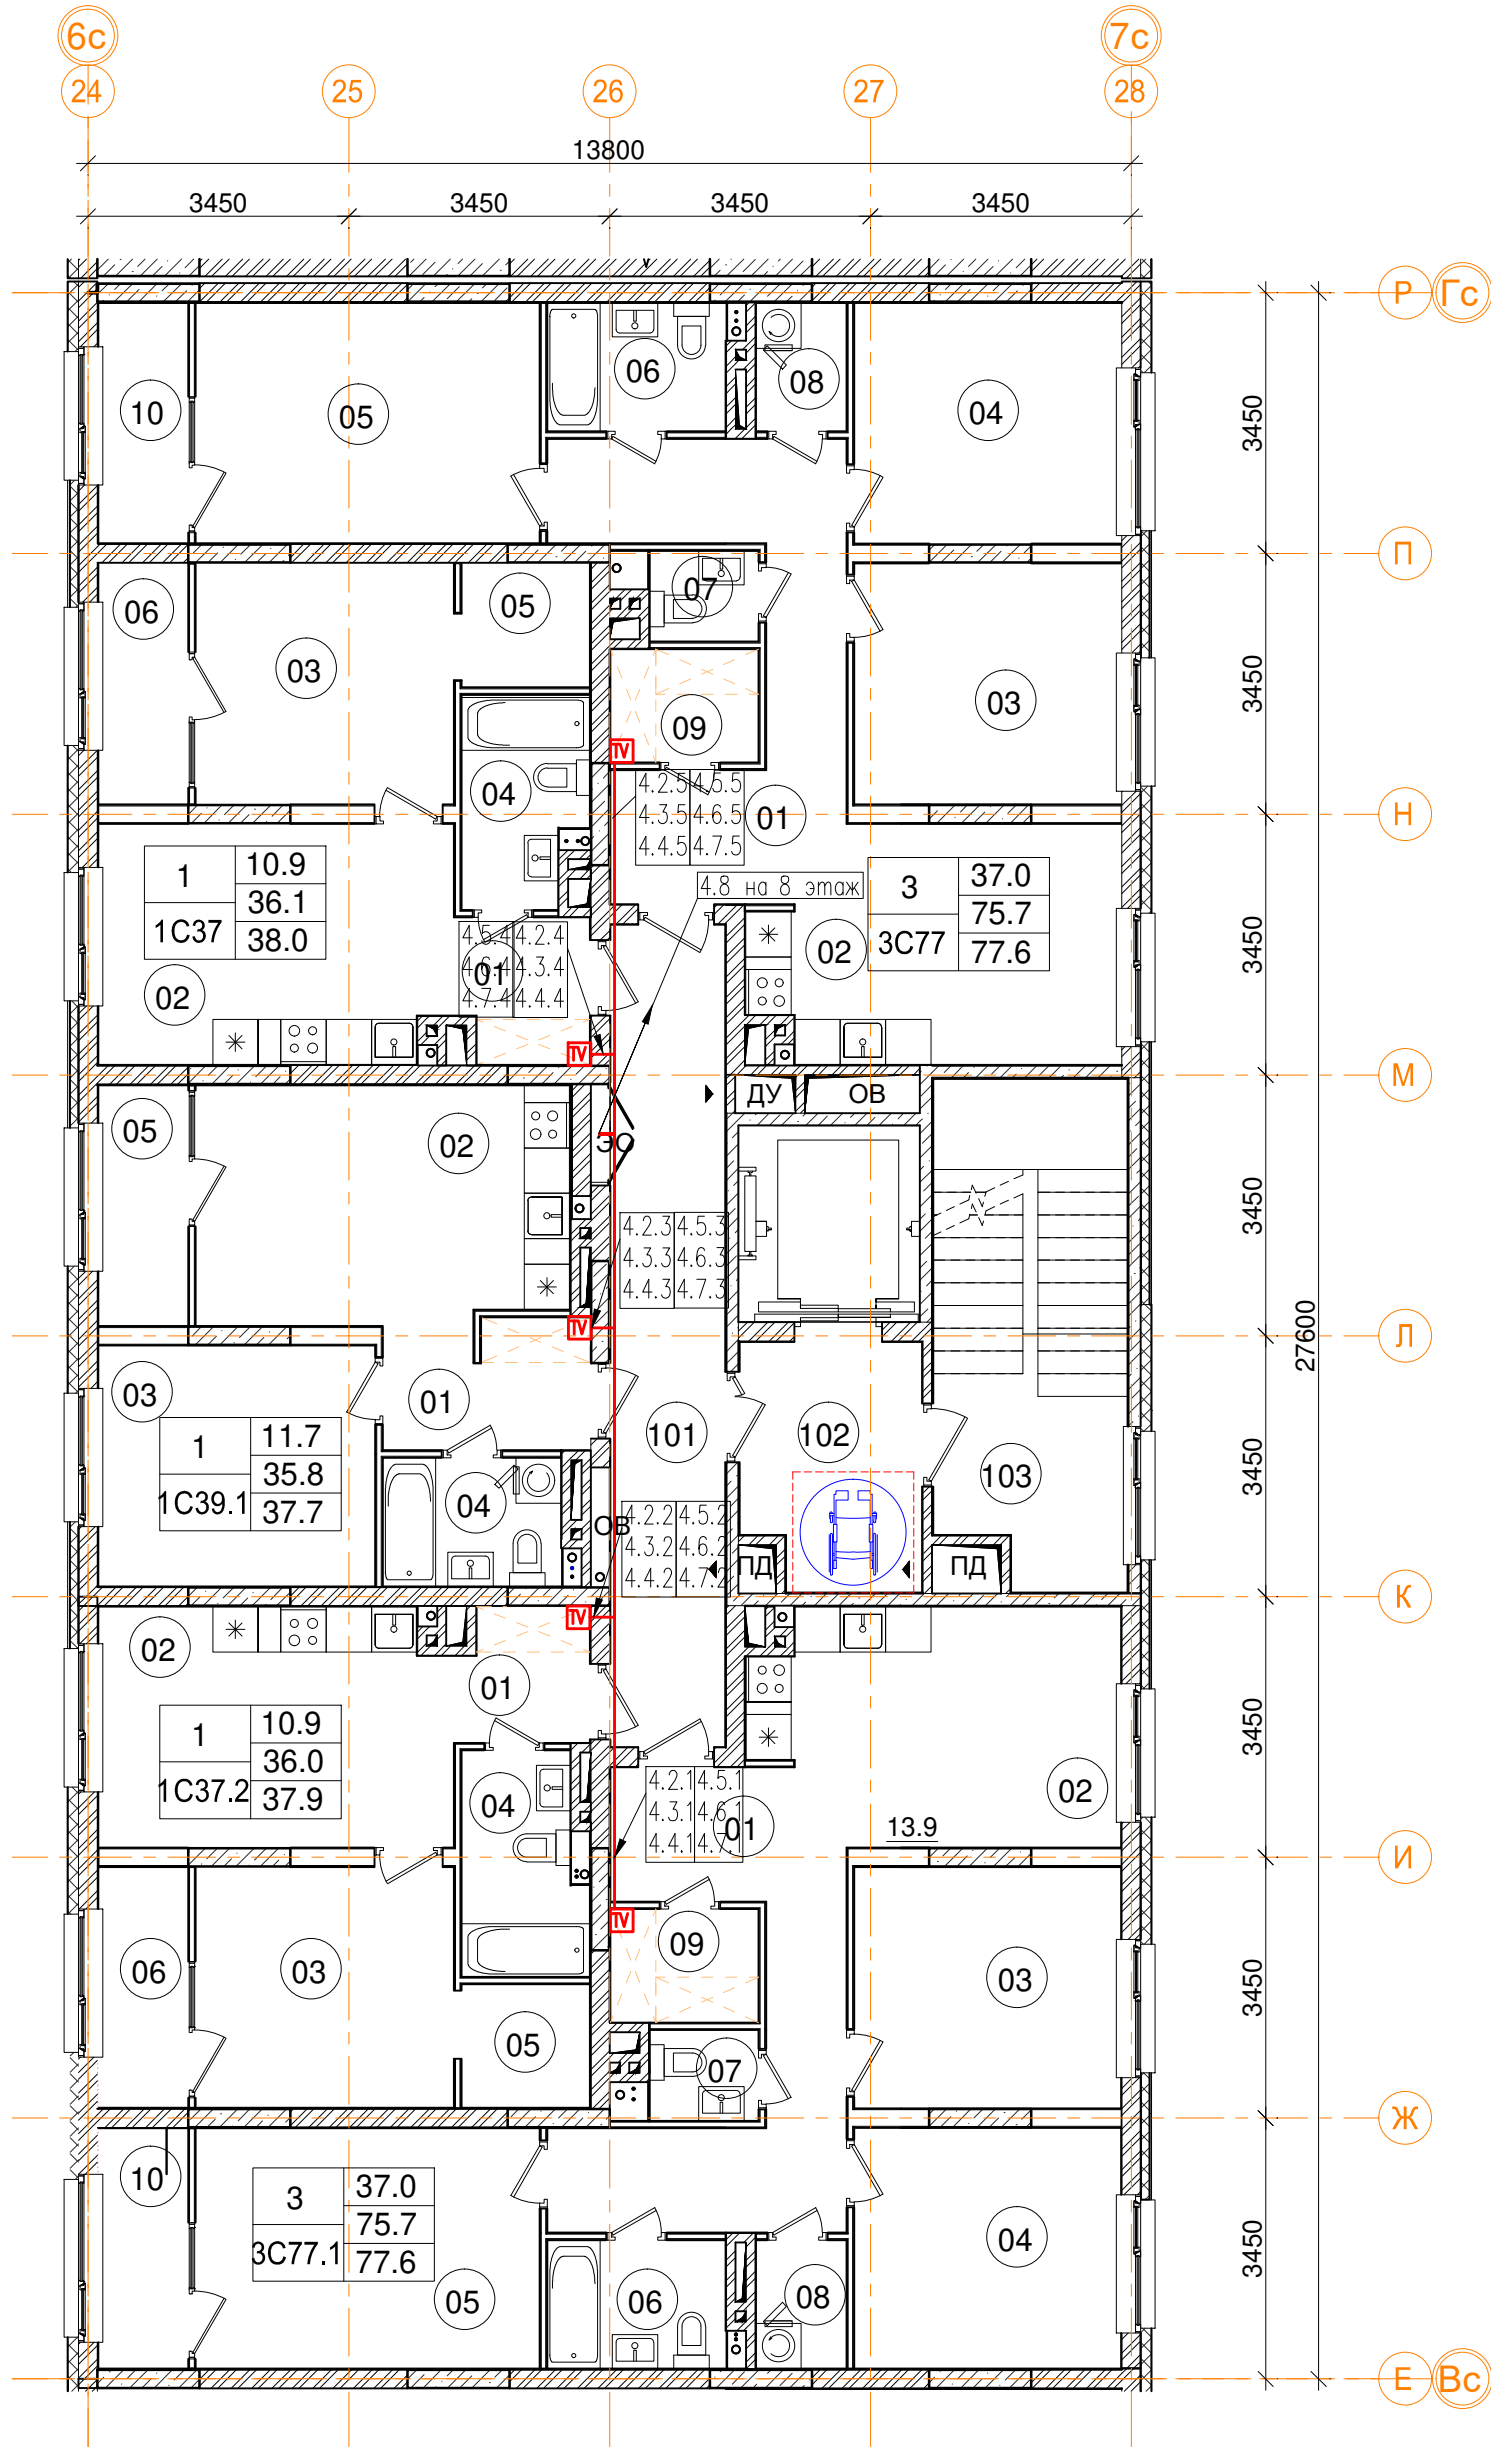


2-9эт_04_ Помещения общего пользования.			
Номер пом.	Наименование	Площадь, м²	Категория пом.
101	Межквартирный коридор	16.5	
102	Лифтовой холл	7.6	
103	Лестничная клетка	17.5	
		41.6	

3_04_1С37 однокомнатная квартира		
Номер пом.	Наименование	Площадь, м²
01	Коридор	3.3
02	Кухня	14.7
03	Жилая комната	10.9
04	С.У.	4.4
05	Гардеробная	2.8
06	Лоджия (коэффициент 0.5)	3.8
	Жилая площадь	10.9
	Площадь квартиры	36.1
	Общая площадь квартиры	38.0
	Общая площадь квартиры (коэф.1)	39.9


3_04_3С77 трехкомнатная квартира (2 шт.)		
Номер пом.	Наименование	Площадь, м²
01	Коридор	14.2
02	Кухня	13.9
03	Жилая комната	11.3
04	Жилая комната	11.2
05	Жилая комната	14.5
06	С.У.	4
07	С.У.	1.7
08	Постирочная	2
09	Гардеробная	2.9
10	Лоджия (коэффициент 0.5)	3.8
	Жилая площадь	37
	Площадь квартиры	75.7
	Общая площадь квартиры	77.6
	Общая площадь квартиры (коэф.1)	79.5

3_04_1С39.1 однокомнатная квартира		
Номер пом.	Наименование	Площадь, м²
01	Коридор	4.6
02	Кухня	15.5
03	Жилая комната	11.7
04	С.У.	4
05	Лоджия (коэффициент 0.5)	3.8
	Жилая площадь	11.7
	Площадь квартиры	35.8
	Общая площадь квартиры	37.7
	Общая площадь квартиры (коэф.1)	39.6

3_04_1С37.2 однокомнатная квартира		
Номер пом.	Наименование	Площадь, м²
01	Коридор	3
02	Кухня	14.7
03	Жилая комната	10.9
04	С.У.	4.6
05	Гардеробная	2.8
06	Лоджия (коэффициент 0.5)	3.8
	Жилая площадь	10.9
	Площадь квартиры	39.8
	Общая площадь квартиры	37.9
	Общая площадь квартиры (коэф.1)	39.8

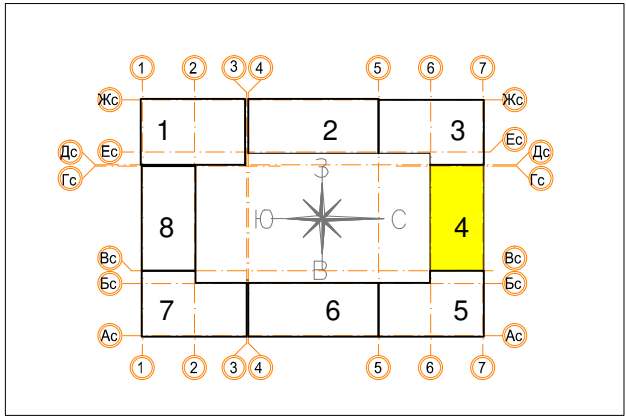

							Заказчик ООО "Брусника. Москва" 03-01/17-РТ2
							Московская обл., Ленинский район, г.п. Горки Ленинские, д. Сапроново, уч.№50:21:0000000:34153 (4 очередь строительства)
Изм.	Кол.уч.	Лист	№ док.	Подп.	Дата		
Разработал	Молдарьев			И.С.	10.19		
Проверил	Демишева			И.С.	10.19	Многоквартирный жилой дом	Стадия
Н.контроль	Демишева			И.С.	10.19		Лист
							30
						План прокладки кабелей системы коллективного приема ТВ. Секция 4. План 2-7 этажей	Листов
							Листов
Утвердил							ООО "Сфера-Мск"

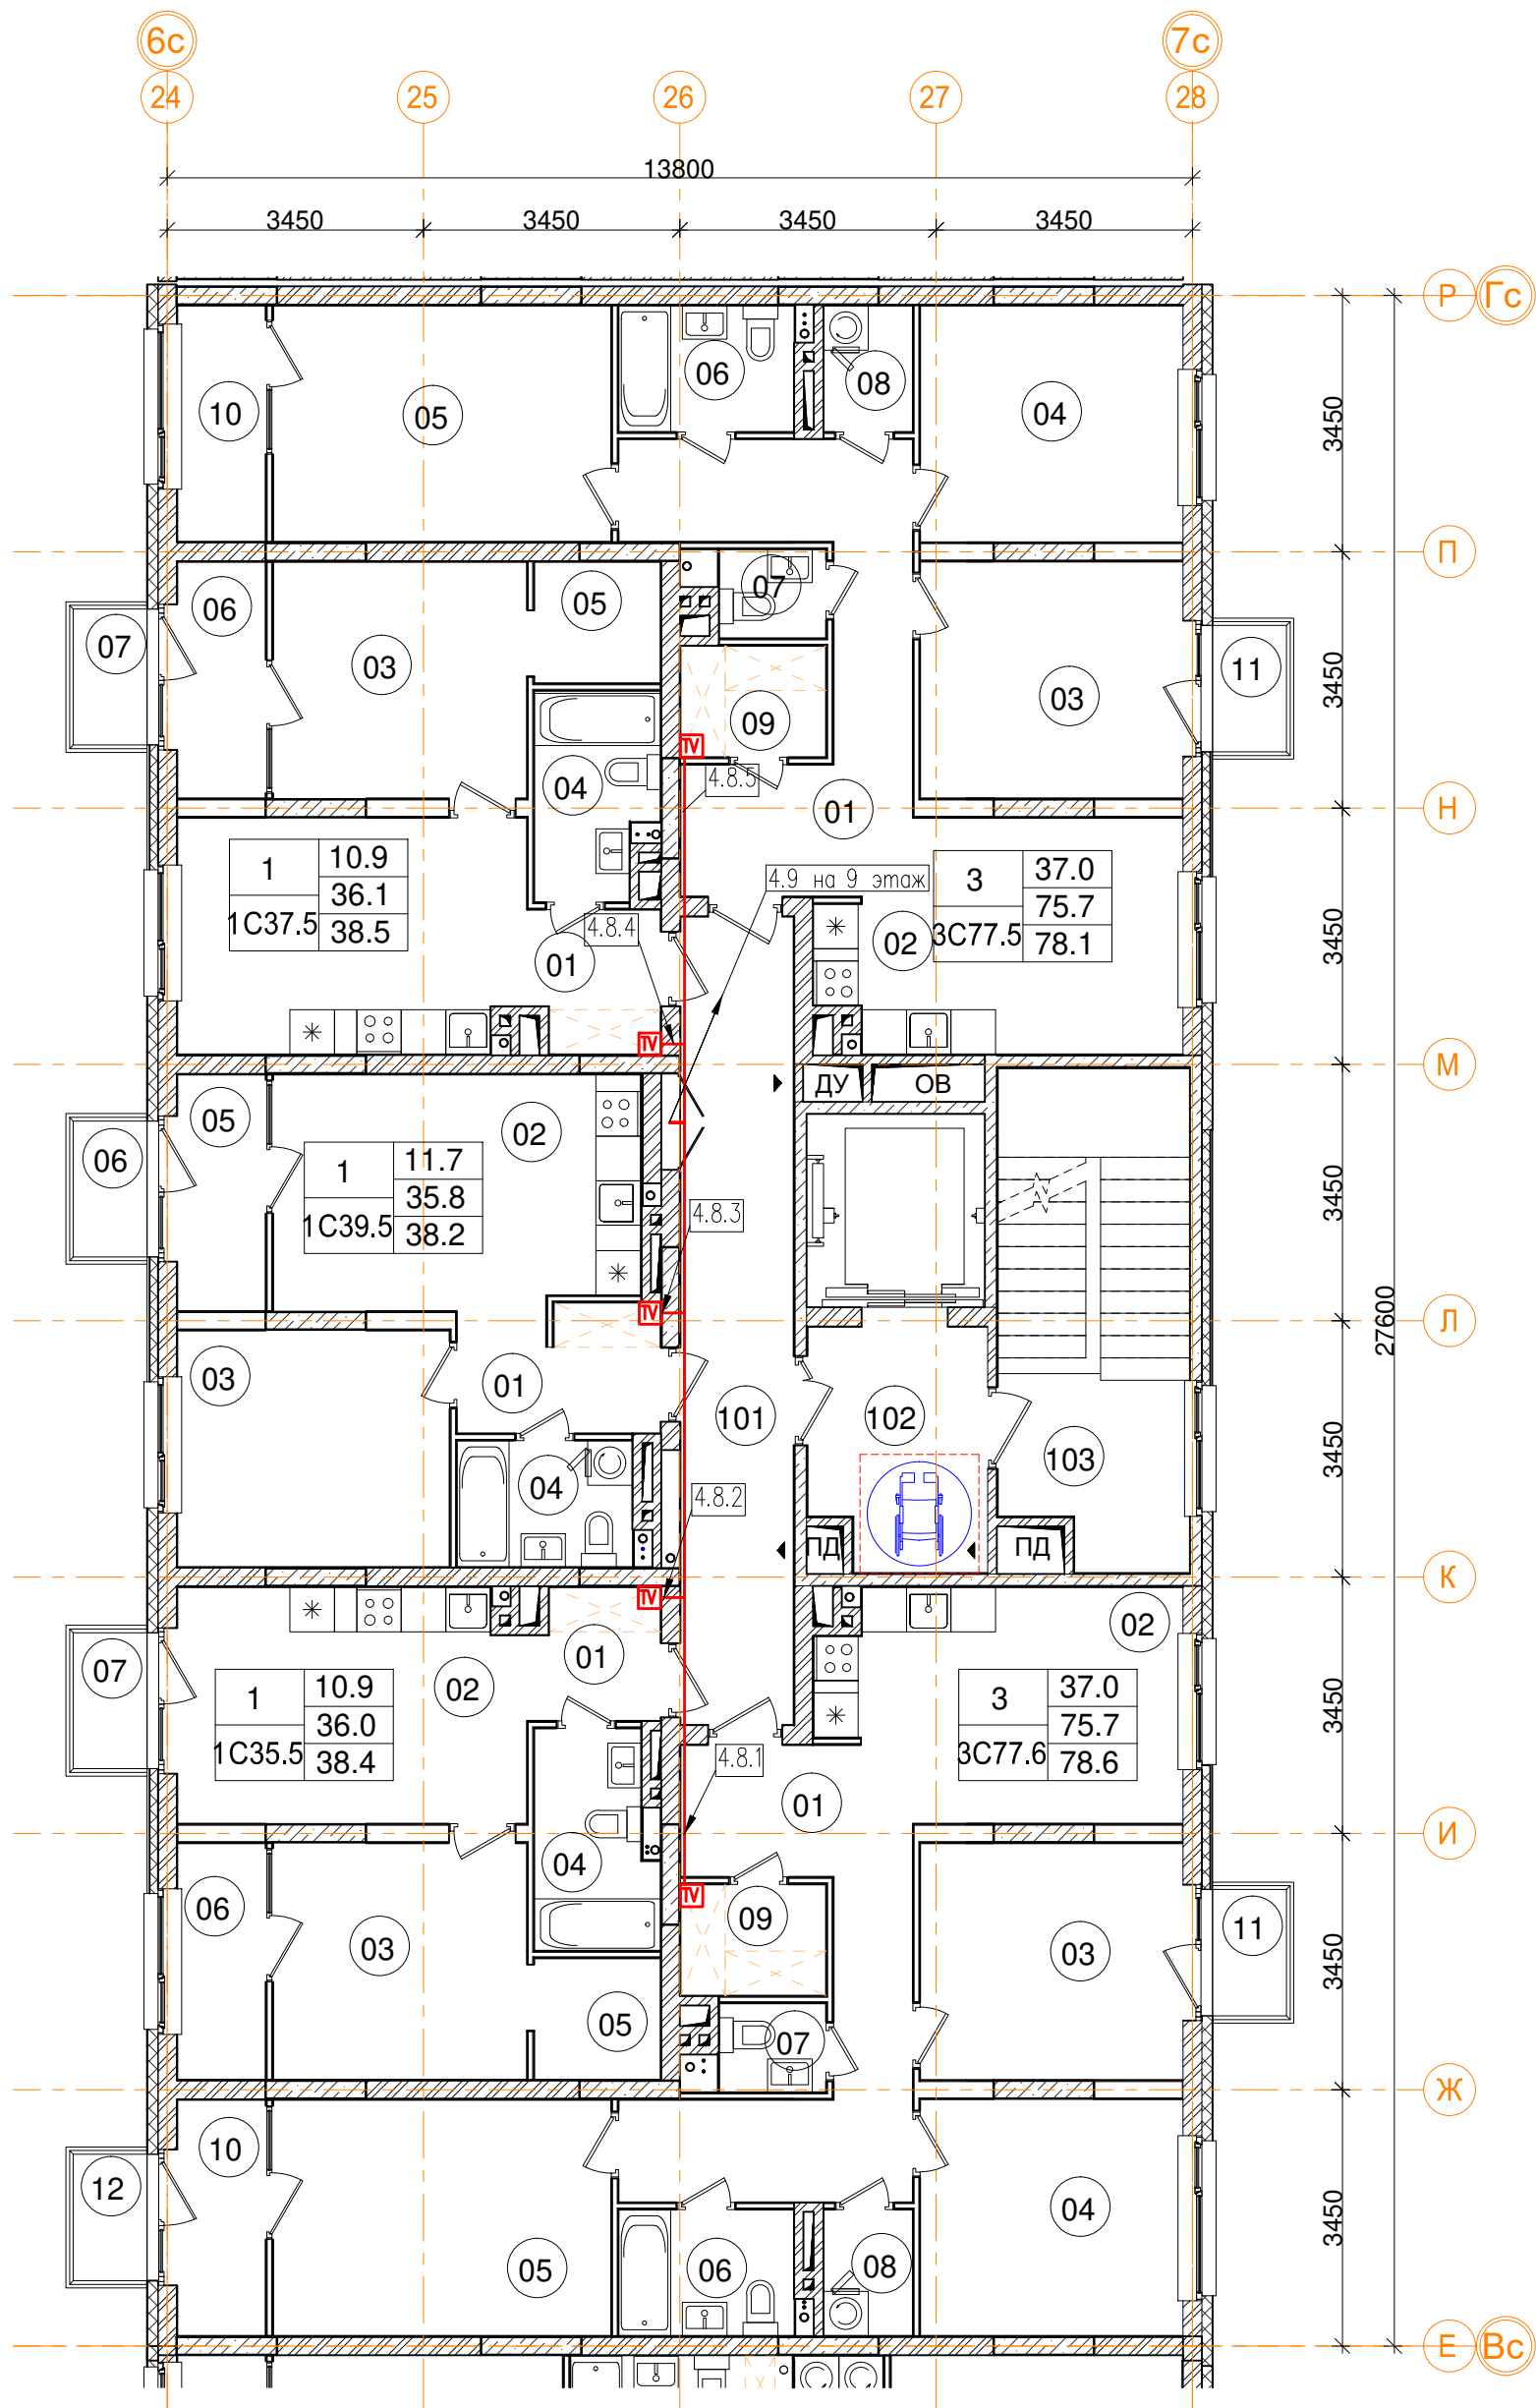

2-9эт_04_ Помещения общего пользования.

Номер пом.	Наименование	Площадь, м²	Категория пом.
101	Межквартирный коридор	16.5	
102	Лифтовой холл	7.6	
103	Лестничная клетка	17.5	
		41.6	

3_04_ 3С77.5 трехкомнатная квартира

Номер пом.	Наименование	Площадь, м²
01	Коридор	14.2
02	Кухня	13.9
03	Жилая комната	11.3
04	Жилая комната	11.2
05	Жилая комната	14.5
06	С.У.	4
07	С.У.	1.7
08	Постирочная	2
09	Гардеробная	2.9
10	Лоджия (коэффициент 0.5)	3.8
11	Балкон (коэффициент 0,3)	1.7
	Жилая площадь	37
	Площадь квартиры	75.7
	Общая площадь квартиры	78.1
	Общая площадь квартиры (коэф.1)	81.2

3_04_1С39.5 однокомнатная квартира

Номер пом.	Наименование	Площадь, м²
01	Коридор	4.6
02	Кухня	15.5
03	Жилая комната	11.7
04	С.У.	4
05	Лоджия (коэффициент 0.5)	3.8
06	Балкон (коэффициент 0,3)	1.8
	Жилая площадь	11.7
	Площадь квартиры	35.8
	Общая площадь квартиры	38.2
	Общая площадь квартиры (коэф.1)	41.4

3_04_1С37.5 однокомнатная квартира


Номер пом.	Наименование	Площадь, м²
01	Коридор	3.3
02	Кухня	14.7
03	Жилая комната	10.9
04	С.У.	4.4
05	Гардеробная	2.8
06	Лоджия (коэффициент 0.5)	3.8
07	Балкон (коэффициент 0,3)	1.8
	Жилая площадь	10.9
	Площадь квартиры	36.1
	Общая площадь квартиры	38.5
	Общая площадь квартиры (коэф.1)	41.7

3_04_ 3С77.6 трехкомнатная квартира

Номер пом.	Наименование	Площадь, м²
01	Коридор	14.2
02	Кухня	13.9
03	Жилая комната	11.3
04	Жилая комната	11.2
05	Жилая комната	14.5
06	С.У.	4
07	С.У.	1.7
08	Постирочная	2
09	Гардеробная	2.9
10	Лоджия (коэффициент 0.5)	3.8
11	Балкон (коэффициент 0,3)	1.7
12	Балкон (коэффициент 0,3)	1.7
	Жилая площадь	37
	Площадь квартиры	75.7
	Общая площадь квартиры	78.6
	Общая площадь квартиры (коэф.1)	82.9



3_04_1С35.5 однокомнатная квартира

Номер пом.	Наименование	Площадь, м²
01	Коридор	3
02	Кухня	14.7
03	Жилая комната	10.9
04	С.У.	4.6
05	Гардеробная	2.8
06	Лоджия (коэффициент 0.5)	3.8
07	Балкон (коэффициент 0,3)	1.8
	Жилая площадь	10.9
	Площадь квартиры	36
	Общая площадь квартиры	38.4
	Общая площадь квартиры (коэф.1)	41.6

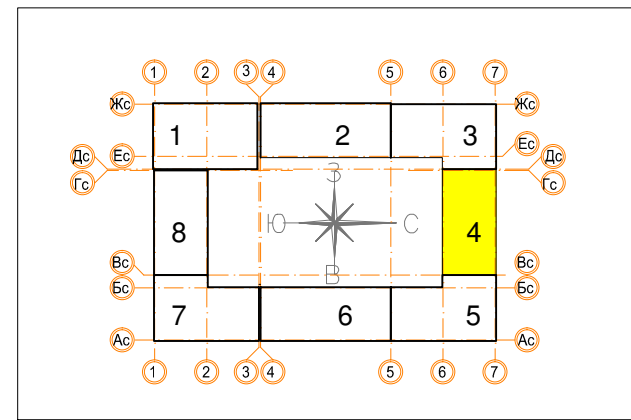

Согласовано					
Изм. № подл.	Подп. и дата	Взам. инв. №			

							Заказчик ООО "Брусника. Москва" 03-01/17-РТ2			
							Московская обл., Ленинский район, г.п. Горки Ленинские, д. Сапроново, уч.№50:21:0000000:34153 (4 очередь строительства)			
Изм.	Кол.уч.	Лист	№ док.	Подп.	Дата					
Разработал	Молдарьев				10.19					
Проверил	Демишева				10.19					
Н.контроль	Демишева				10.19					
Утвердил										
							Многоквартирный жилой дом	Стадия	Лист	Листов
								Р	31	
							План прокладки кабелей системы коллективного приема ТВ. Секция 4. План 8 этажа			ООО "Сфера-Мск"

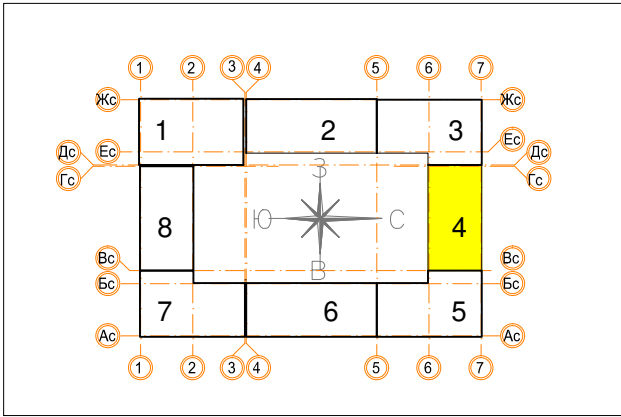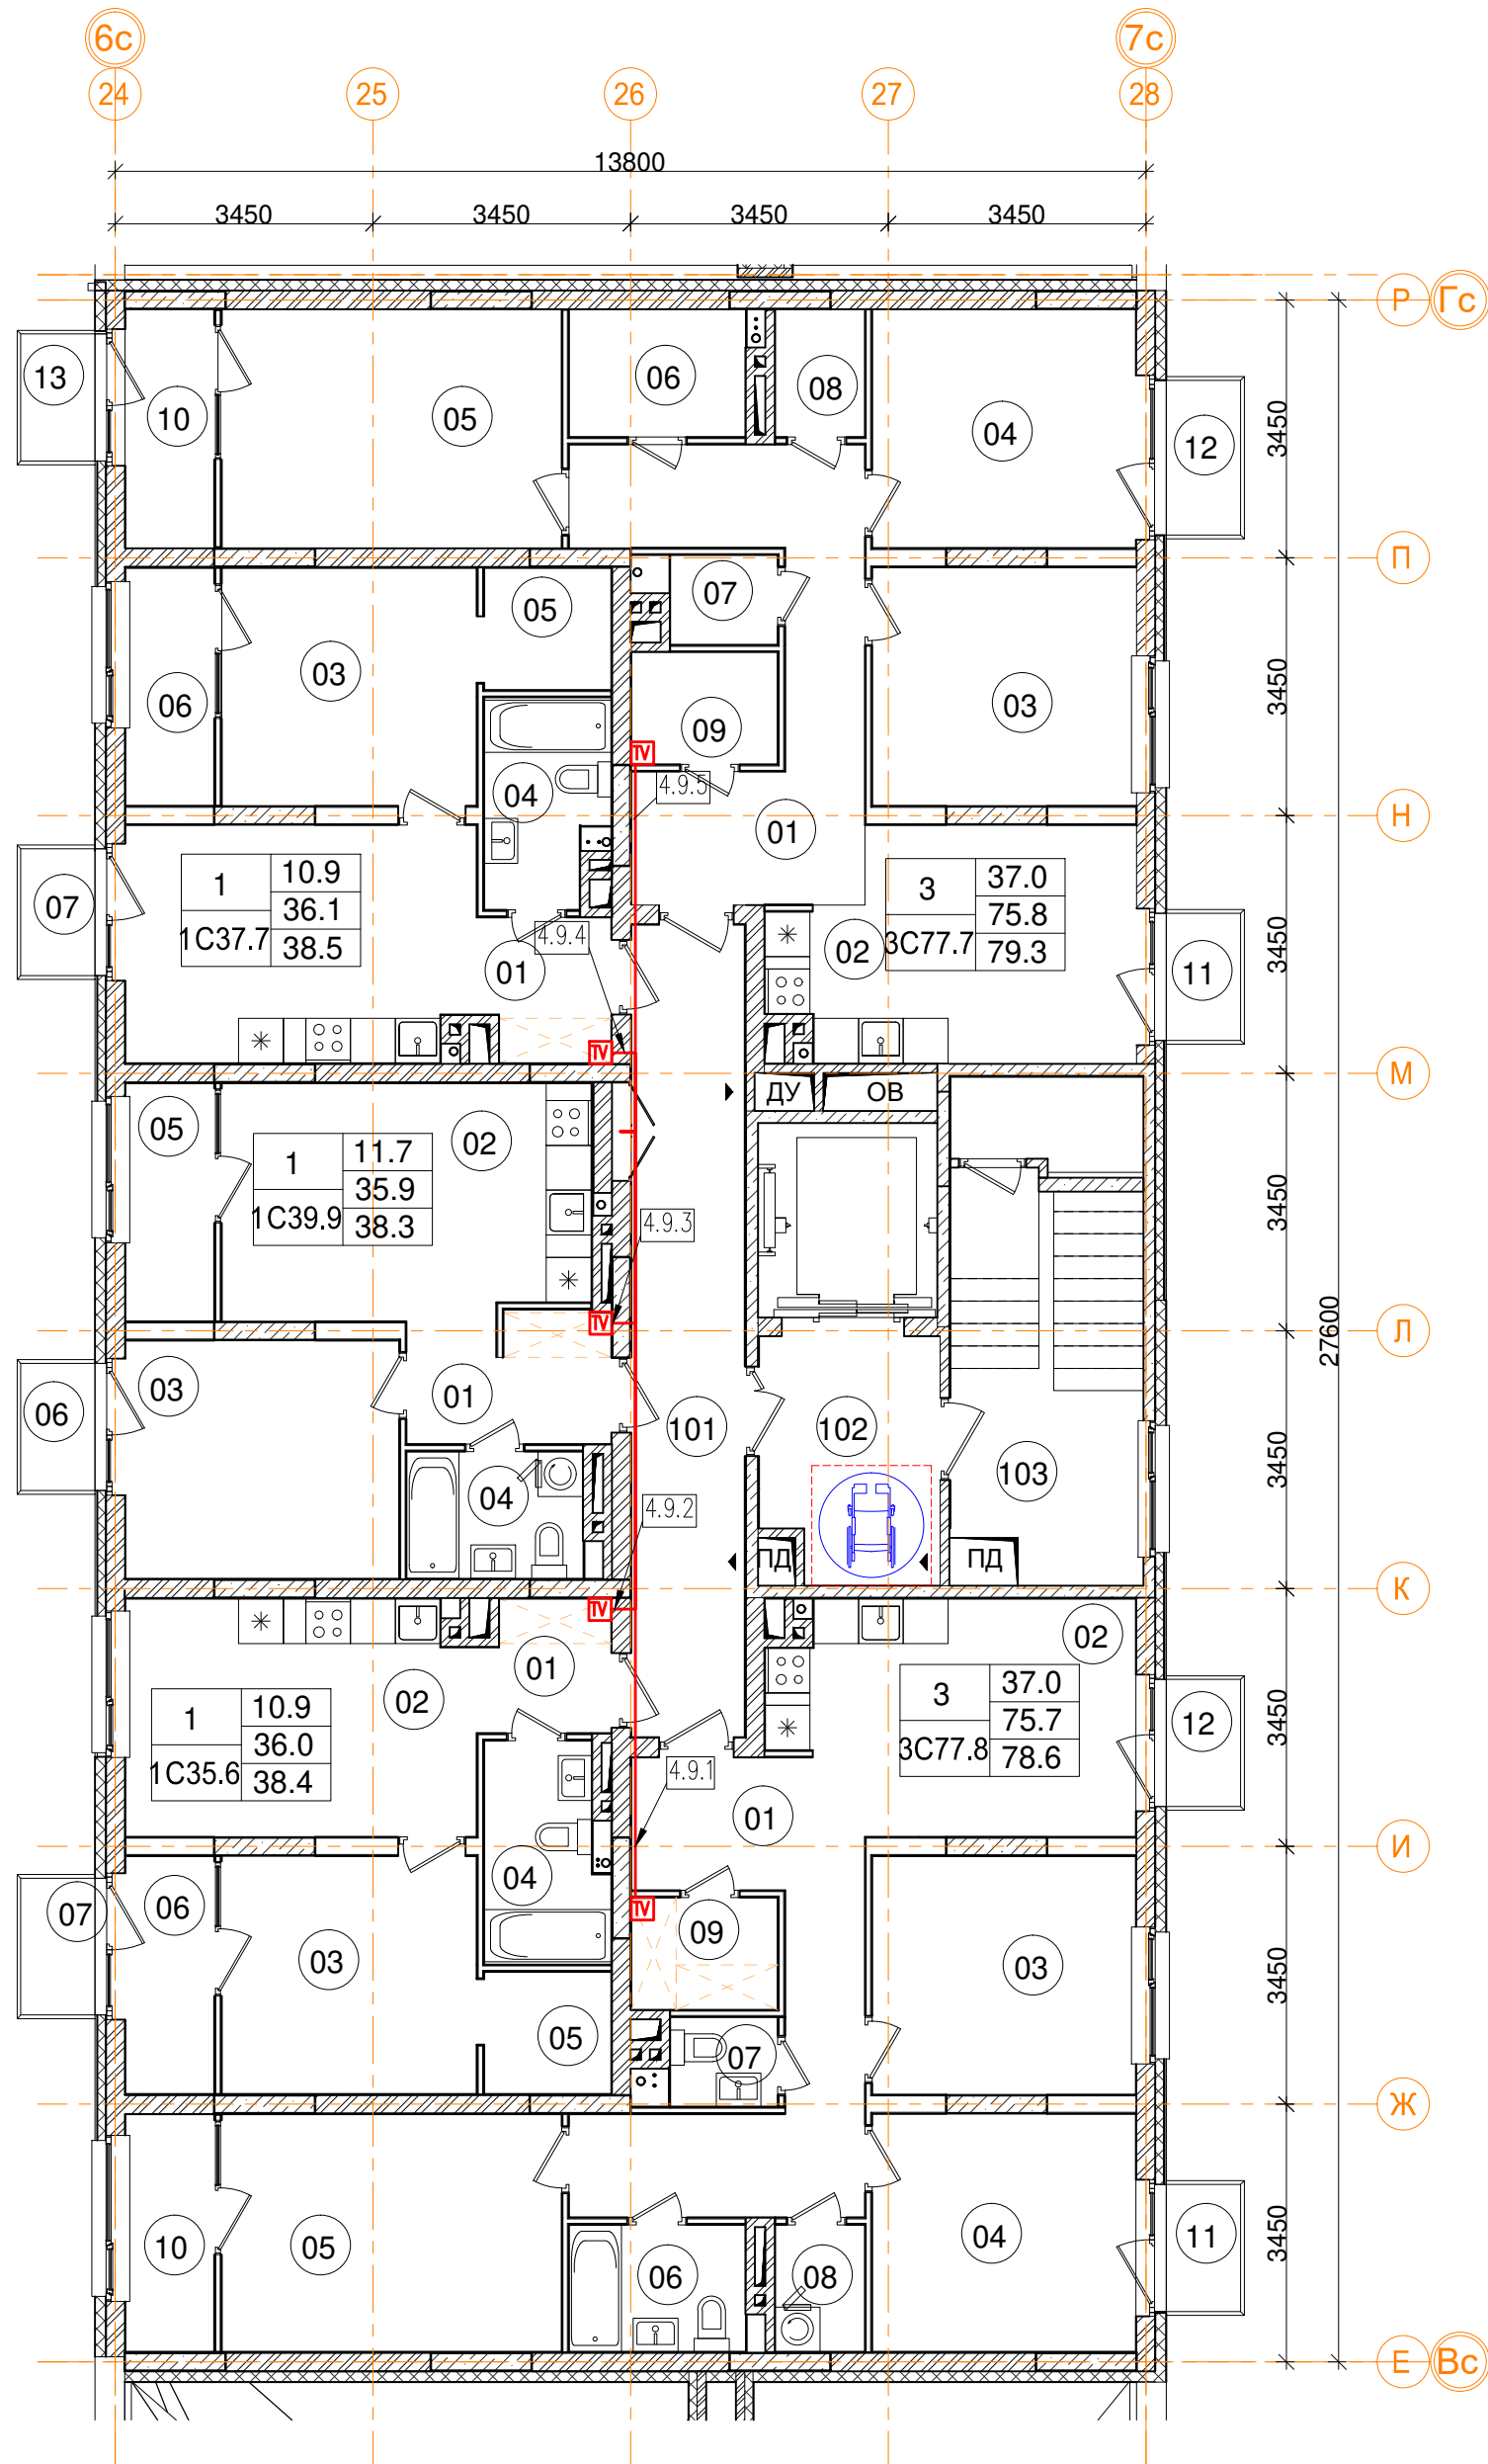

2-9эт_04_Помещения общего пользования.			
Номер пом.	Наименование	Площадь, м²	Категория пом.
101	Межквартирный коридор	16.5	
102	Лифтовой холл	7.6	
103	Лестничная клетка	17.5	
		41.6	

3_04_3С77.7 трехкомнатная квартира		
Номер пом.	Наименование	Площадь, м²
01	Коридор	14.2
02	Кухня	13.9
03	Жилая комната	11.3
04	Жилая комната	11.2
05	Жилая комната	14.5
06	С.У.	4
07	С.У.	1.7
08	Постирочная	2.1
09	Гардеробная	2.9
10	Лоджия (коэффициент 0.5)	3.8
11	Балкон (коэффициент 0,3)	1.7
12	Балкон (коэффициент 0,3)	2.1
13	Балкон (коэффициент 0,3)	1.7
Жилая площадь		37
Площадь квартиры		75.8
Общая площадь квартиры		79.3
Общая площадь квартиры (коэф.1)		85.1


3_04_3С77.8 трехкомнатная квартира		
Номер пом.	Наименование	Площадь, м²
01	Коридор	14.2
02	Кухня	13.9
03	Жилая комната	11.3
04	Жилая комната	11.2
05	Жилая комната	14.5
06	С.У.	4
07	С.У.	1.7
08	Постирочная	2
09	Гардеробная	2.9
10	Лоджия (коэффициент 0.5)	3.8
11	Балкон (коэффициент 0,3)	1.7
12	Балкон (коэффициент 0,3)	1.7
Жилая площадь		37
Площадь квартиры		75.7
Общая площадь квартиры		78.6
Общая площадь квартиры (коэф.1)		82.9

3_04_1С39.9 однокомнатная квартира		
Номер пом.	Наименование	Площадь, м²
01	Коридор	4.7
02	Кухня	15.5
03	Жилая комната	11.7
04	С.У.	4
05	Лоджия (коэффициент 0.5)	3.8
06	Балкон (коэффициент 0,3)	1.7
Жилая площадь		11.7
Площадь квартиры		35.9
Общая площадь квартиры		38.3
Общая площадь квартиры (коэф.1)		41.4

3_04_1С37.7 однокомнатная квартира		
Номер пом.	Наименование	Площадь, м²
01	Коридор	3.3
02	Кухня	14.7
03	Жилая комната	10.9
04	С.У.	4.4
05	Гардеробная	2.8
06	Лоджия (коэффициент 0.5)	3.8
07	Балкон (коэффициент 0,3)	1.7
Жилая площадь		10.9
Площадь квартиры		36.1
Общая площадь квартиры		38.5
Общая площадь квартиры (коэф.1)		41.6

3_04_1С35.6 однокомнатная квартира		
Номер пом.	Наименование	Площадь, м²
01	Коридор	3
02	Кухня	14.7
03	Жилая комната	10.9
04	С.У.	4.6
05	Гардеробная	2.8
06	Лоджия (коэффициент 0.5)	3.8
07	Балкон (коэффициент 0,3)	1.8
Жилая площадь		10.9
Площадь квартиры		36
Общая площадь квартиры		38.4
Общая площадь квартиры (коэф.1)		41.6

						Заказчик ООО "Брусника. Москва" 03-01/17-РТ2			
						Московская обл., Ленинский район, г.п. Горки Ленинские, д. Сапроново, уч.№50:21:0000000:34153 (4 очередь строительства)			
Изм.	Кол.уч.	Лист	№ док.	Подп.	Дата	Многоквартирный жилой дом	Стадия	Лист	Листов
Разработал	Молдарьев			ЖС	10.19		Р	32	
Проверил	Демишева			ЖС	10.19				
Н.контроль	Демишева			ЖС	10.19	План прокладки кабелей системы коллективного приема ТВ. Секция 4. План 9 этажа			ООО "Сфера-Мск"
Утвердил									

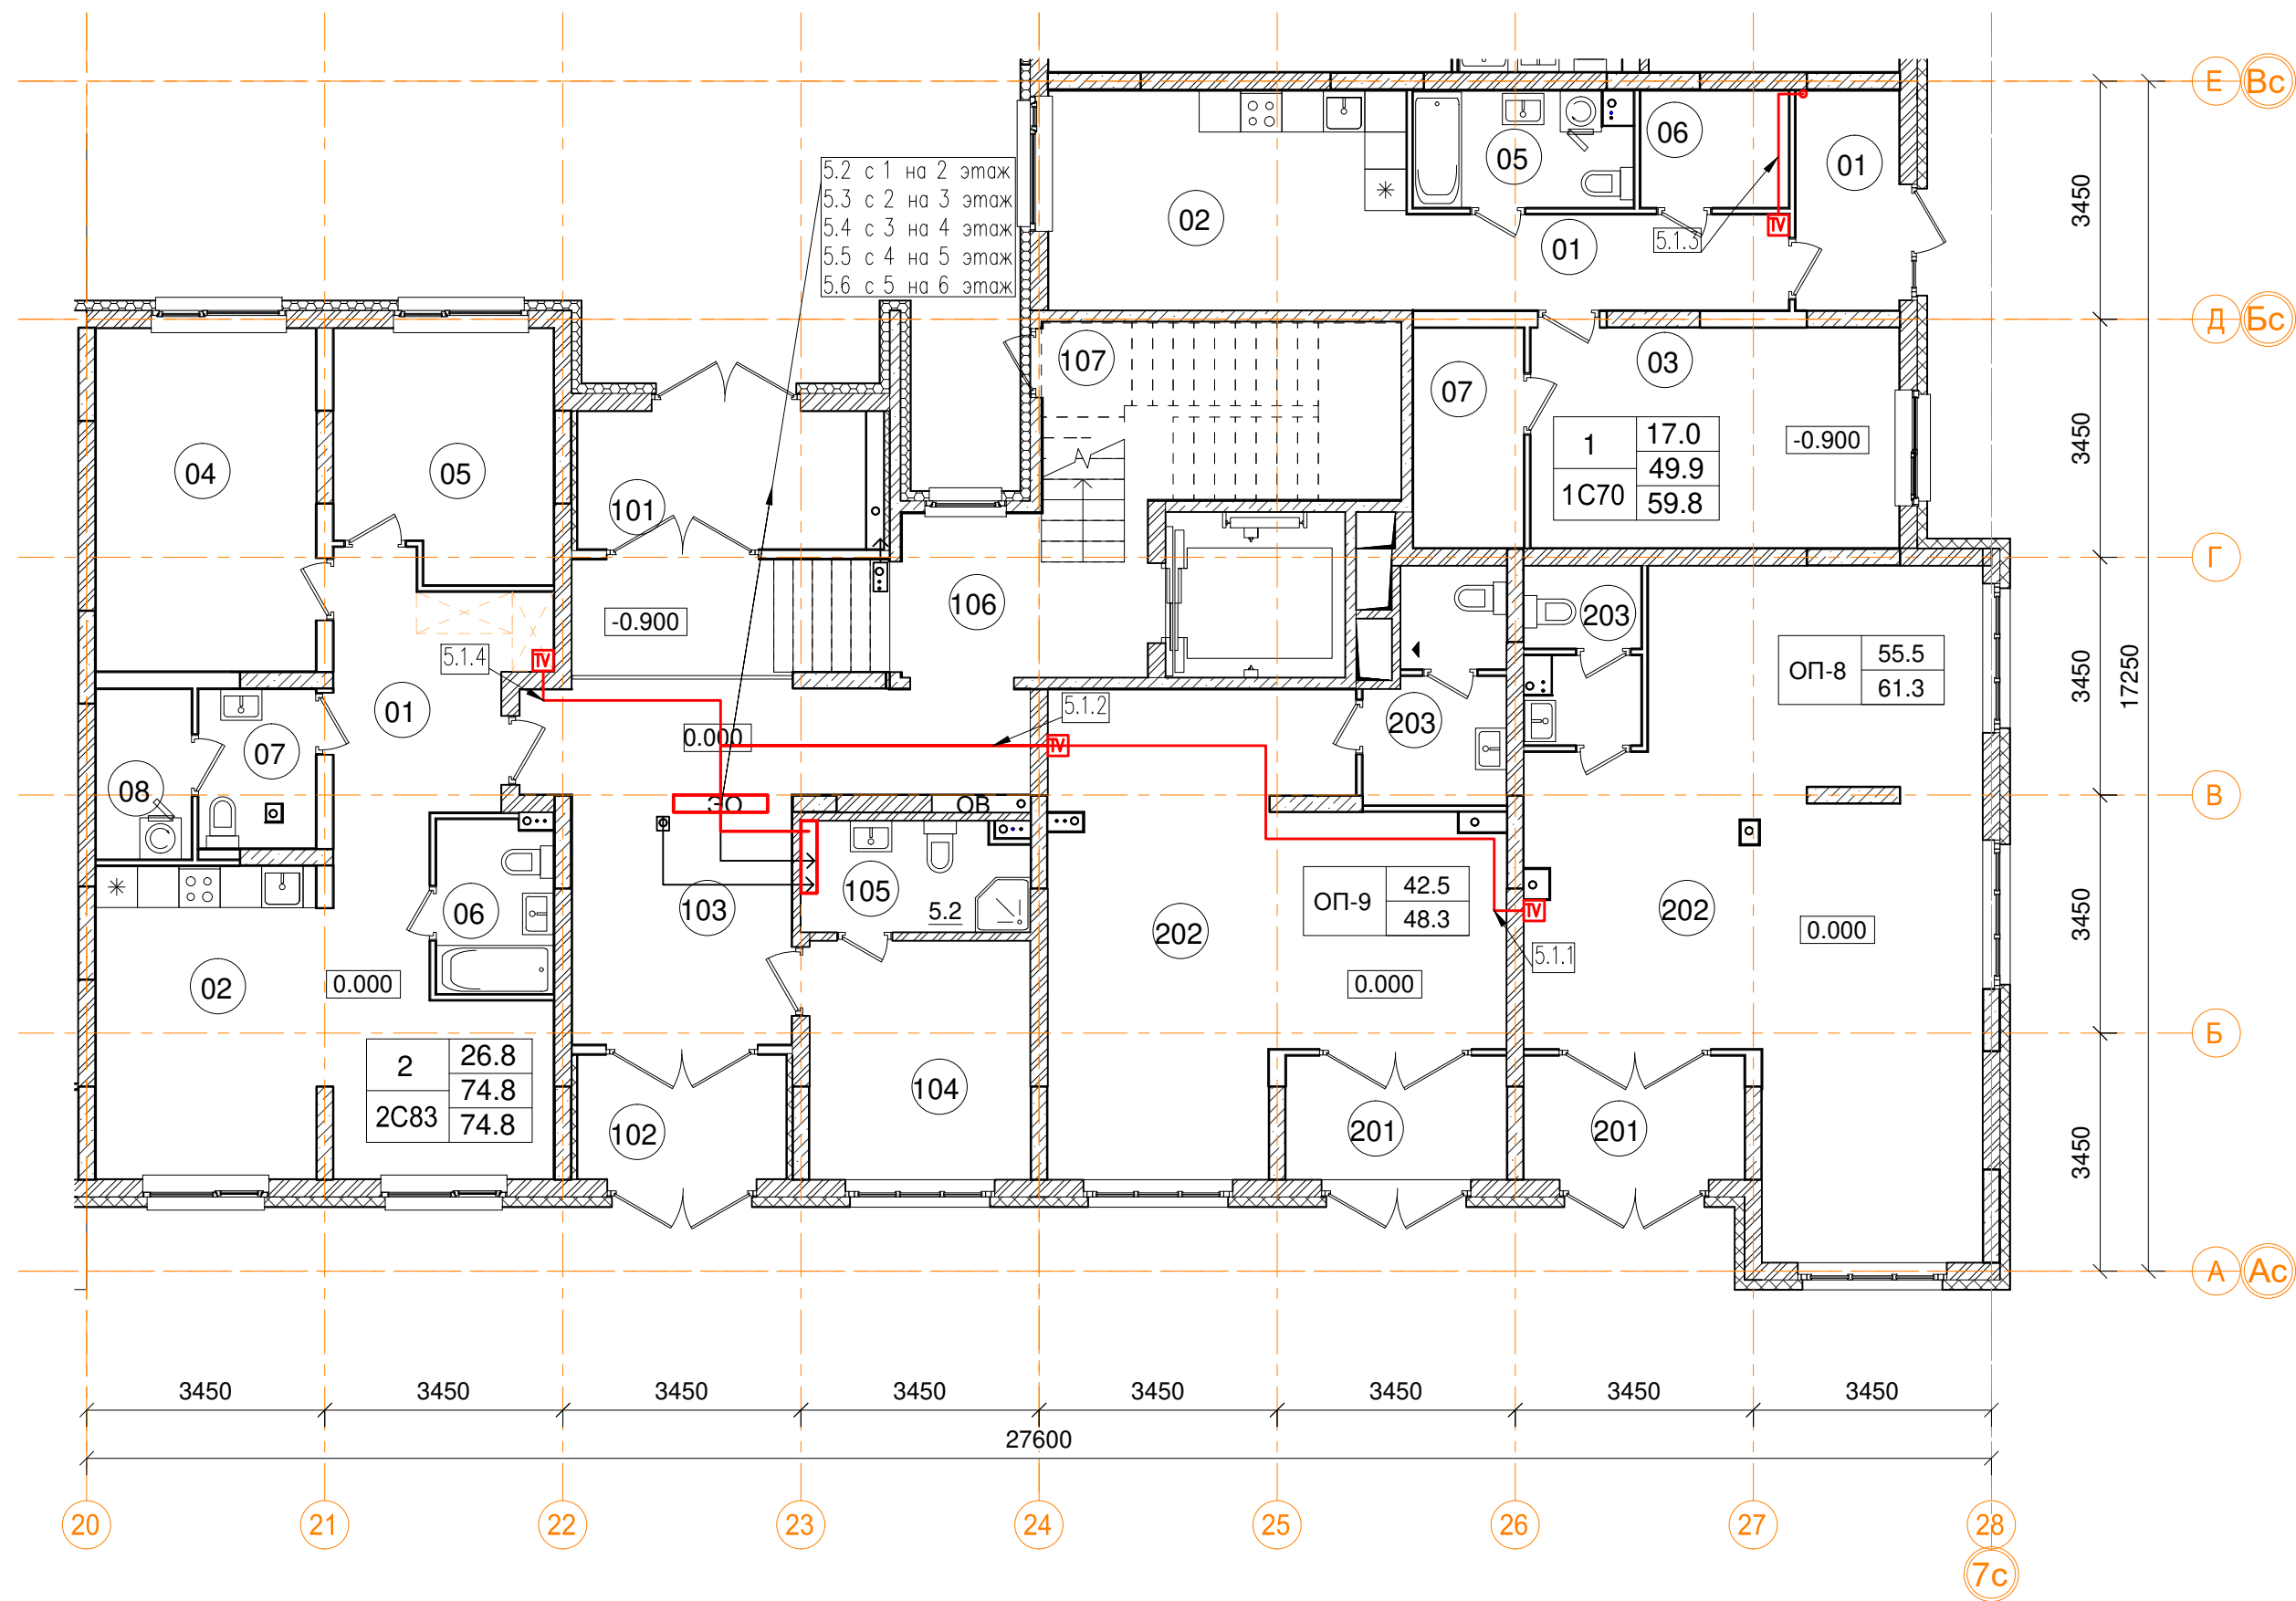


1эт_05_ Помещения общего пользования.		
Номер пом.	Наименование	Площадь, м²
101	Тамбур	8.3
102	Тамбур	5.5
103	Вестибюль	31
104	Колясочная	11.1
105	КУИ	5.2
106	Лестничная клетка	13
107	Лестничная клетка	8.5
		82.6

1эт_05_ Встроенные помещения общественного назначения ОП-8		
Номер пом.	Наименование	Площадь, м²
201	Тамбур	5.8
202	Офисное помещение	51.1
203	С.У.	4.4
		61.3

1эт_05_ Встроенные помещения общественного назначения ОП-9		
Номер пом.	Наименование	Площадь, м²
201	Тамбур	5.8
202	Офисное помещение	36.2
203	С.У.	6.3
		48.3

1эт_05_2С83 трехкомнатная квартира.		
Номер пом.	Наименование	Площадь, м²
01	Коридор	13.2
02	Кухня	23.4
04	Жилая комната	15.8
05	Жилая комната	11
06	С.У.	4.2
07	С.У.	3.8
08	Постирочная	3.4
Жилая площадь квартиры		26.8
Площадь квартиры		74.8
Общая площадь квартиры		74.8
Общая площадь квартиры (коэф.1)		74.8

1эт_05_1С70 двухкомнатная квартира.		
Номер пом.	Наименование	Площадь, м²
01	Коридор	7.5
01	Тамбур	4.8
02	Кухня	16.6
03	Жилая комната	17
05	С.У.	5.2
06	Гардеробная	3.6
07	Гардеробная	5.1
Жилая площадь квартиры		17
Площадь квартиры		59.8
Общая площадь квартиры		59.8
Общая площадь квартиры (коэф.1)		59.8

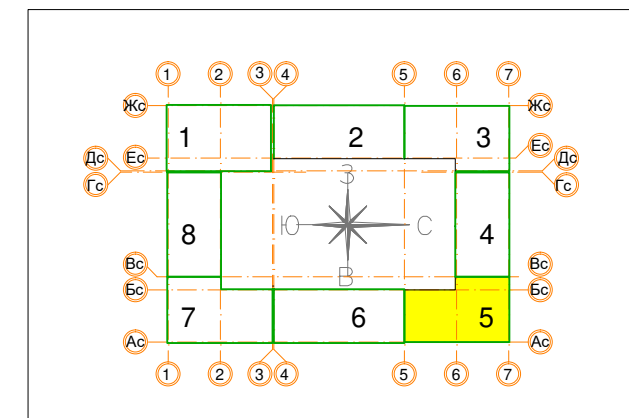


						Заказчик ООО "Брусника. Москва" 03-01/17-РТ2			
						Московская обл., Ленинский район, г.п. Горки Ленинские, д. Сапроново, уч.№50:21:0000000:34153 (4 очередь строительства)			
Изм.	Кол.уч.	Лист	№ док.	Подп.	Дата	Многоквартирный жилой дом	Стадия	Лист	Листов
Разработал	Молдарьев				10.19		Р	34	
Проверил	Демишева				10.19				
Н.контроль	Демишева				10.19	План прокладки кабелей системы коллективного приема ТВ. Секция 5. План 1 этажа			
Утвердил						ООО "Сфера-Мск"			

Согласовано					
Изм. № подл.	Подп.	и дата	Взам. инв. №		

Согласовано


Изм. № подл. Подп. и дата Взам. инв. №

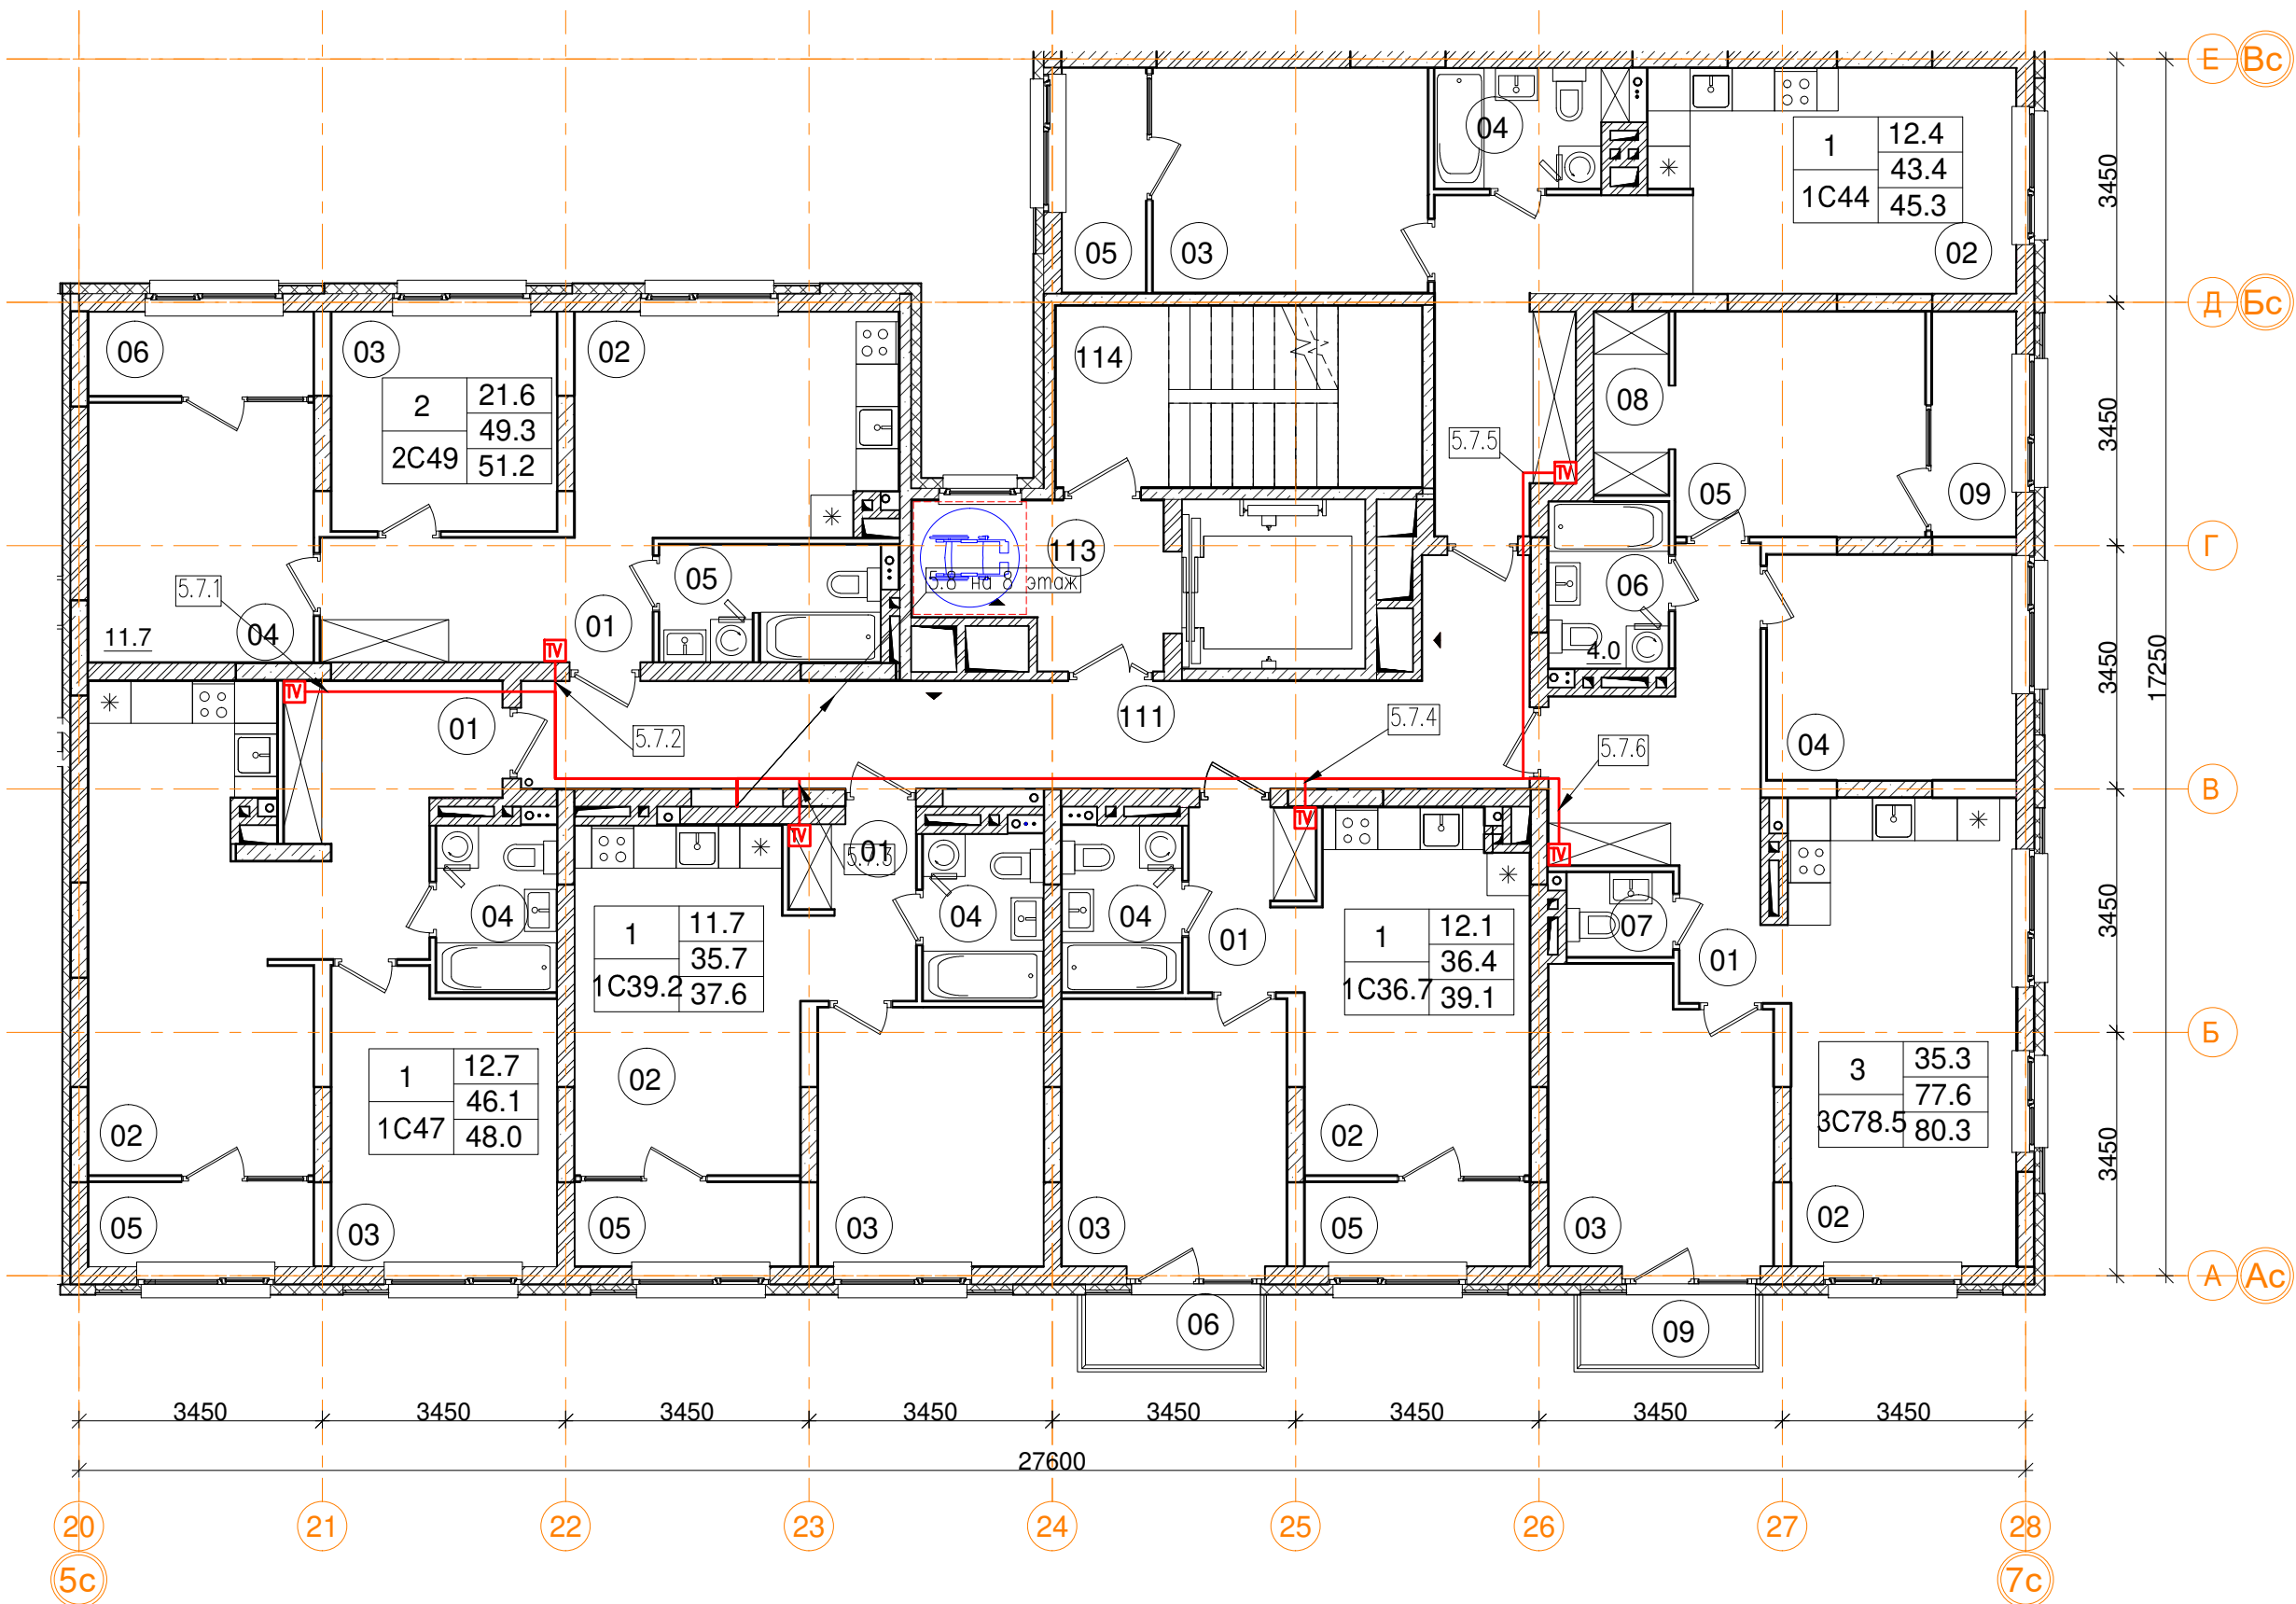

3_05_ 1C47 однокомнатная квартира		
Номер пом.	Наименование	Площадь, м²
01	Коридор	10
02	Кухня	19.4
03	Жилая комната	12.7
04	С.У.	4
05	Лоджия (коэффициент 0.5)	3.8
	Жилая площадь	12.7
	Площадь квартиры	46.1
	Общая площадь квартиры	48.0
	Общая площадь квартиры (коэф.1)	49.9

3_05_ 2C49 двухкомнатная квартира		
Номер пом.	Наименование	Площадь, м²
01	Коридор	8.3
02	Кухня	14.3
03	Жилая комната	9.9
04	Жилая комната	11.7
05	С.У.	5.1
06	Лоджия (коэффициент 0.5)	3.8
	Жилая площадь	21.6
	Площадь квартиры	49.3
	Общая площадь квартиры	51.2
	Общая площадь квартиры (коэф.1)	53.1

3_05_ 1C36.7 однокомнатная квартира		
	Наименование	Площадь, м²
01	Коридор	4.5
02	Кухня	15.8
03	Жилая комната	12.1
04	С.У.	4
05	Лоджия (коэффициент 0.5)	3.8
06	Балкон (коэффициент 0,3)	2.5
	Жилая площадь	12.1
	Площадь квартиры	36.4
	Общая площадь квартиры	39.1
	Общая площадь квартиры (коэф.1)	42.7

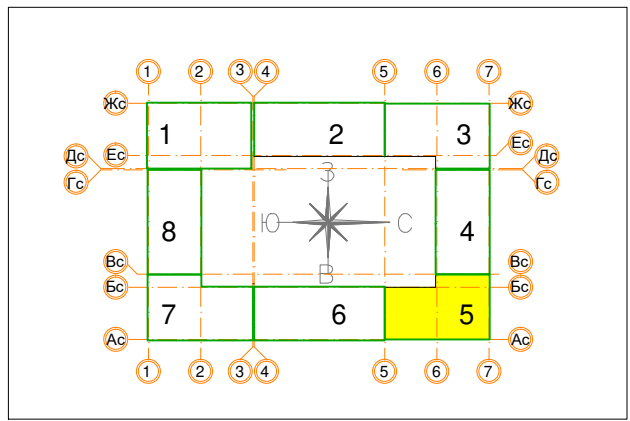


2-7эт_05_ Помещения общего пользования.			
Номер пом.	Наименование	Площадь, м²	Категория пом.
101	Межквартирный коридор	24.4	
102	Лифтовой холл	7.3	
103	Лестничная клетка	13.3	
		45	

3_05_ 1C44 однокомнатная квартира		
Номер пом.	Наименование	Площадь, м²
01	Коридор	11.3
02	Кухня	15.7
03	Жилая комната	12.4
04	С.У.	4
05	Лоджия (коэффициент 0.5)	3.8
	Жилая площадь	12.4
	Площадь квартиры	43.4
	Общая площадь квартиры	45.8
	Общая площадь квартиры (коэф.1)	47.2

3_05_ 1C39.2 однокомнатная квартира		
Номер пом.	Наименование	Площадь, м²
01	Коридор	4.5
02	Кухня	15.5
03	Жилая комната	11.7
04	С.У.	4
05	Лоджия (коэффициент 0.5)	3.8
	Жилая площадь	11.7
	Площадь квартиры	35.7
	Общая площадь квартиры	37.6
	Общая площадь квартиры (коэф.1)	39.5

3_05_ 3C78.5 трехкомнатная квартира		
Номер пом.	Наименование	Площадь, м²
01	Коридор	12.4
02	Кухня	21.4
03	Жилая комната	12.7
04	Жилая комната	11.3
05	Жилая комната	11.3
06	С.У.	4
07	С.У.	1.8
08	Гардеробная	2.7
09	Лоджия (коэффициент 0.5)	3.8
09	Балкон (коэффициент 0,3)	2.5
	Жилая площадь	35.3
	Площадь квартиры	77.6
	Общая площадь квартиры	80.3
	Общая площадь квартиры (коэф.1)	83.9

						Заказчик ООО "Брусника. Москва" 03-01/17-РТ2			
						Московская обл., Ленинский район, г.п. Горки Ленинские, д. Сапроново, уч.№50:21:0000000:34153 (4 очередь строительства)			
Изм.	Кол.уч.	Лист	№ док.	Подп.	Дата	Многоквартирный жилой дом	Стадия	Лист	Листов
Разработал	Молдарьев				10.19		Р	36	
Проверил	Демишева				10.19				
Н.контроль	Демишева				10.19	План прокладки кабелей системы коллективного приема ТВ. Секция 5. План 7 этажа			
Утвердил						ООО "Сфера-Мск"			

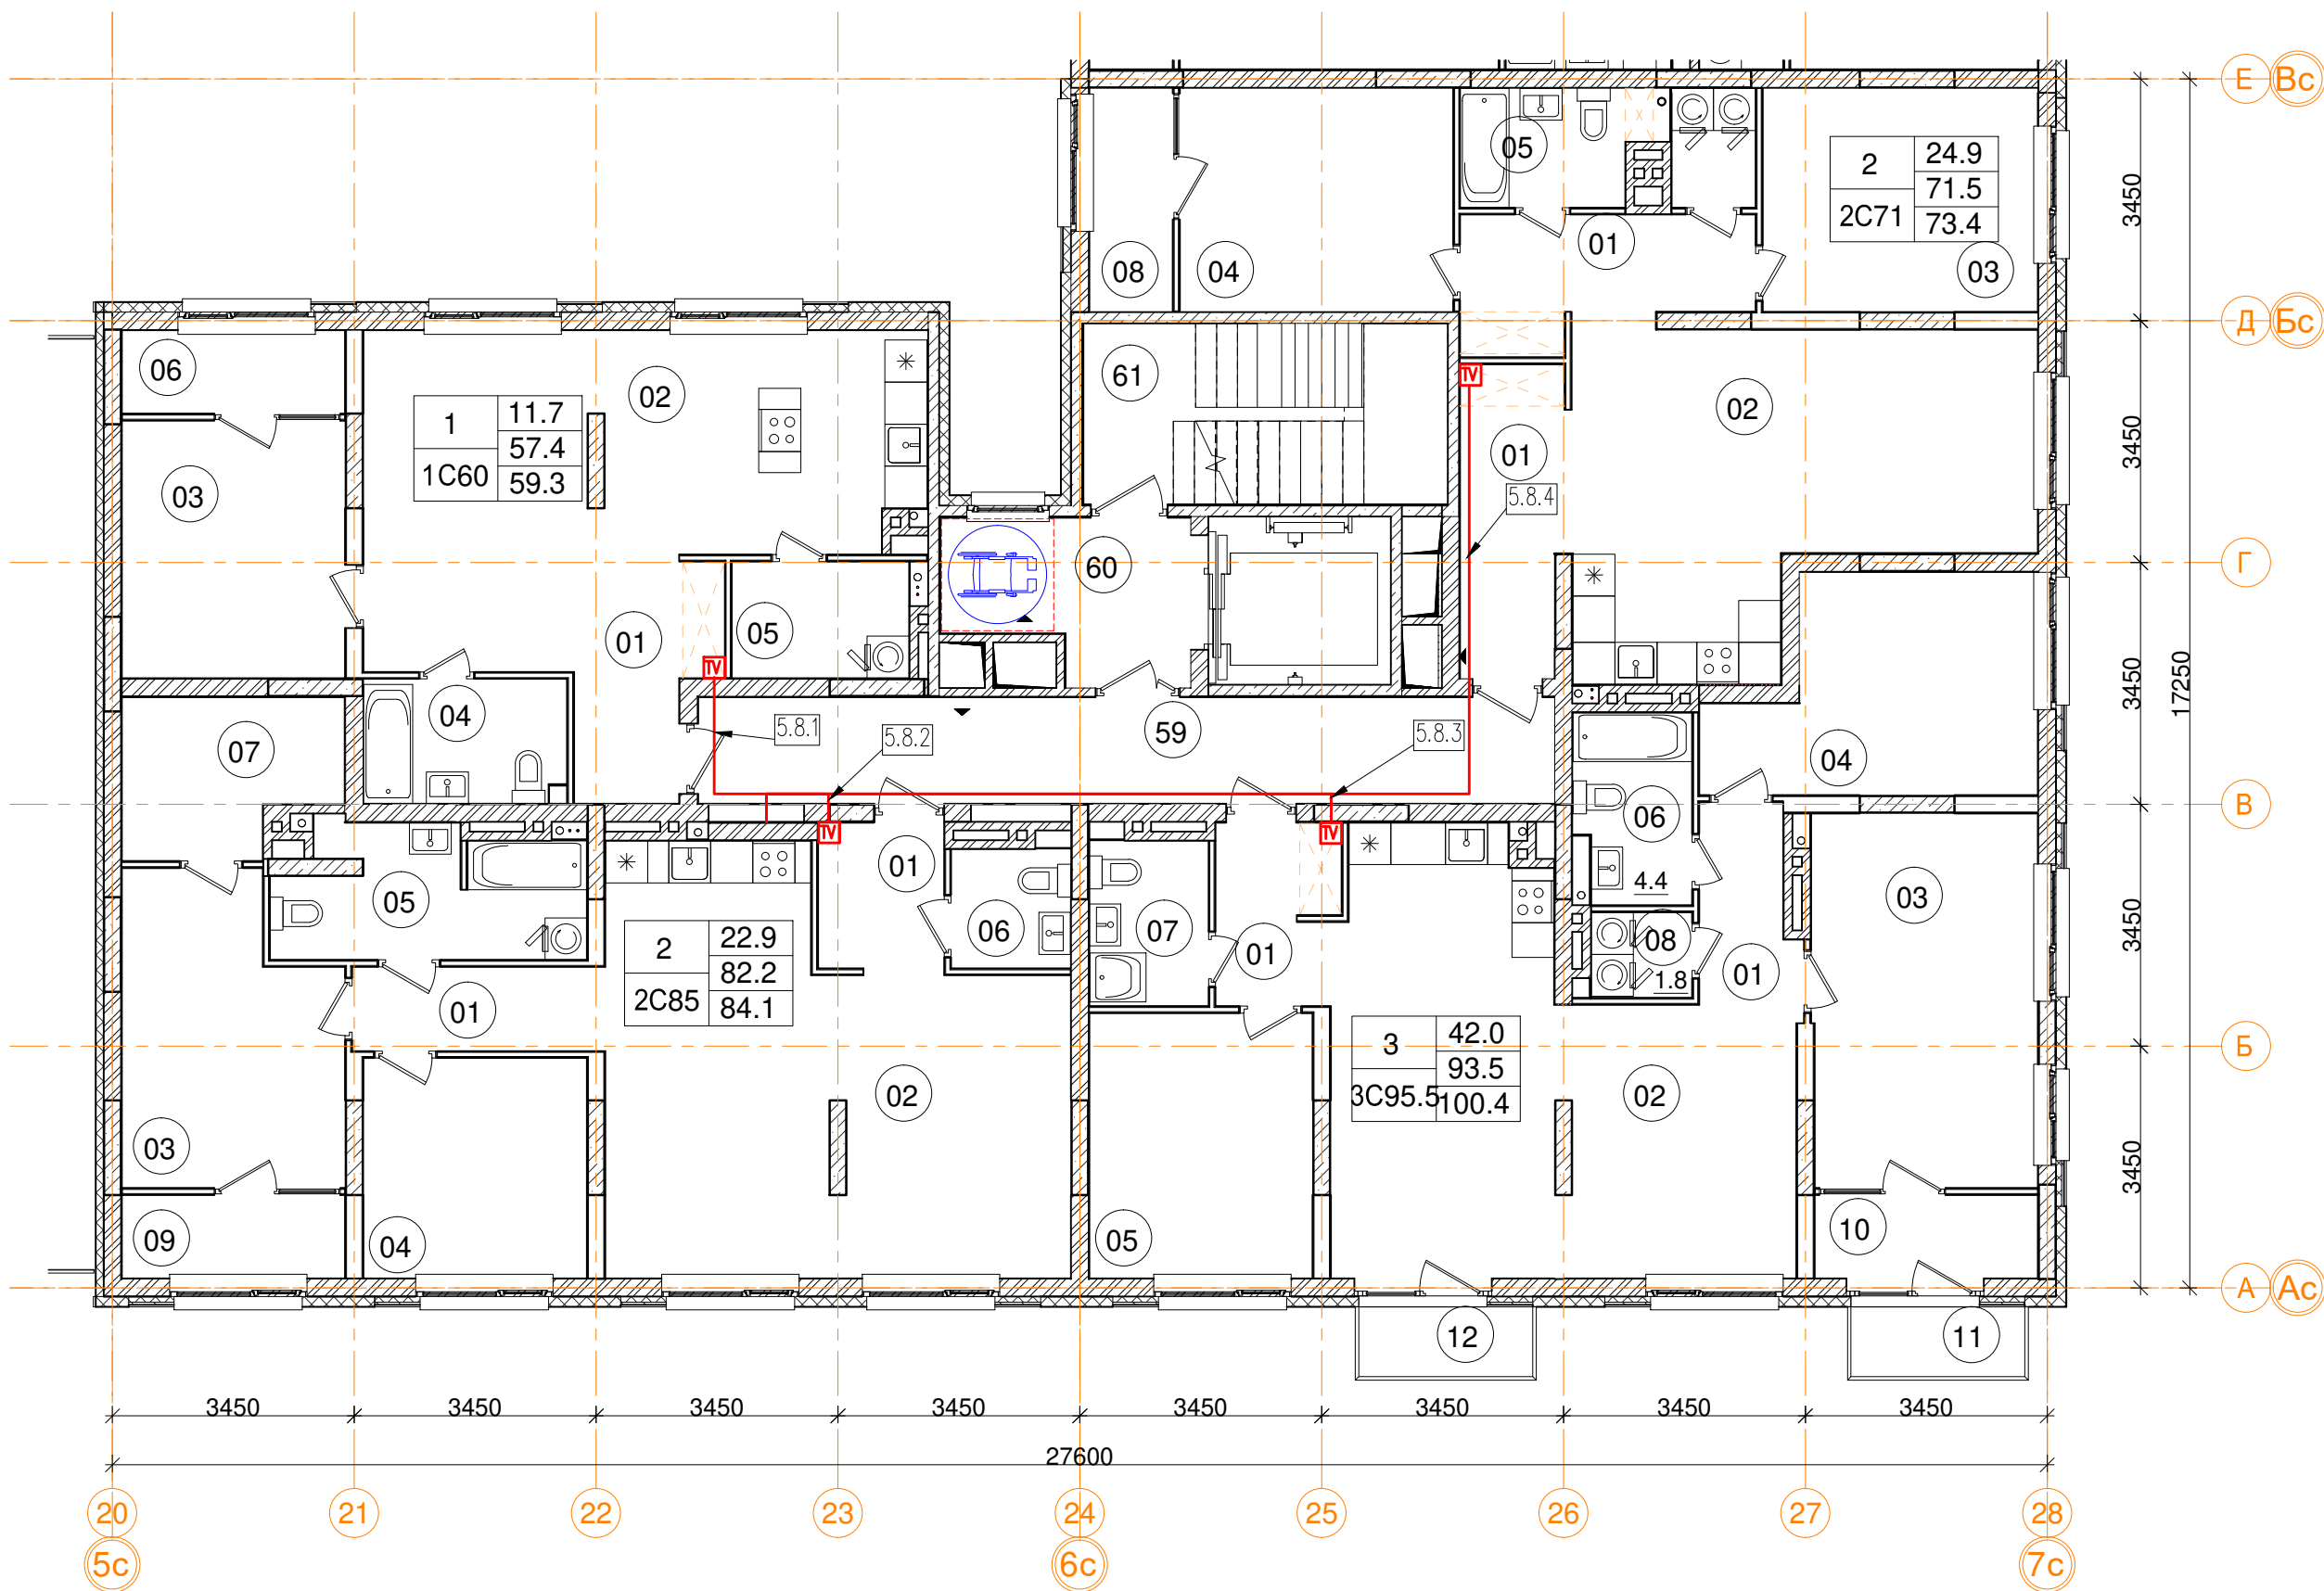


7эт_05_2C85 двухкомнатная квартира.		
Номер пом.	Наименование	Площадь, м²
01	Коридор	3.9
01	Коридор	4.3
02	Кухня-столовая	34
03	Жилая комната	12.9
04	Жилая комната	10
05	С.У.	7.7
06	С.У.	2.9
07	Гардеробная	6.5
09	Лоджия (коэффициент 0.5)	3.8
Жилая площадь квартиры		22.9
Площадь квартиры		82.2
Общая площадь квартиры		84.1
Общая площадь квартиры (коэф.1)		86

7эт_05_1C60 однокомнатная квартира.		
Номер пом.	Наименование	Площадь, м²
01	Коридор	6.4
02	Кухня-столовая	30
03	Жилая комната	11.7
04	С.У.	5.1
05	Постирочная	4.2
06	Лоджия (коэффициент 0.5)	3.8
Жилая площадь квартиры		11.7
Площадь квартиры		57.4
Общая площадь квартиры		59.3
Общая площадь квартиры (коэф.1)		61.2


7эт_05_Помещения общего пользования		
Номер пом.	Наименование	Площадь, м²
111	Межквартирный коридор	24.4
113	Лифтовой холл	7.3
114	Лестничная клетка	13.3
		45

7эт_05_2C71 двухкомнатная квартира.		
Номер пом.	Наименование	Площадь, м²
01	Коридор	6.6
01	Коридор	6.8
02	Кухня-столовая	27.1
03	Жилая комната	12.5
04	Жилая комната	12.4
05	С.У.	4
06	Постирочная	2.1
08	Лоджия (коэффициент 0.5)	3.8
Жилая площадь квартиры		24.9
Площадь квартиры		71.5
Общая площадь квартиры		73.4
Общая площадь квартиры (коэф.1)		75.3

7эт_05_3C95 трехкомнатная квартира.		
Номер пом.	Наименование	Площадь, м²
01	Коридор	4.5
01	Коридор	3.7
02	Кухня-столовая	33.1
03	Жилая комната	17.2
04	Жилая комната	12.7
05	Жилая комната	12.1
06	С.У.	4.4
07	С.У.	4
08	Постирочная	1.8
10	Лоджия (коэффициент 0.5)	3.8
11	Балкон (коэффициент 0,3)	2.5
12	Балкон (коэффициент 0,3)	2.5
Жилая площадь квартиры		42
Площадь квартиры		98.5
Общая площадь квартиры		100.4
Общая площадь квартиры (коэф.1)		102.3

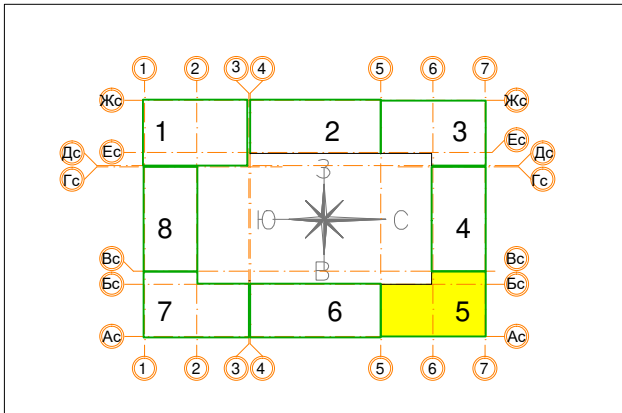

						Заказчик ООО "Брусника. Москва" 03-01/17-РТ2			
						Московская обл., Ленинский район, г.п. Горки Ленинские, д. Сапроново, уч.№50:21:0000000:34153 (4 очередь строительства)			
Изм.	Кол.уч.	Лист	№ док.	Подп.	Дата	Многоквартирный жилой дом	Стадия	Лист	Листов
Разработал	Молдарьев				10.19		Р	37	
Проверил	Демишева				10.19				
Н.контроль	Демишева				10.19	План прокладки кабелей системы коллективного приема ТВ. Секция 5. План 8 этажа			
						ООО "Сфера-Мск"			
						Копировал			
						ISO без пог			

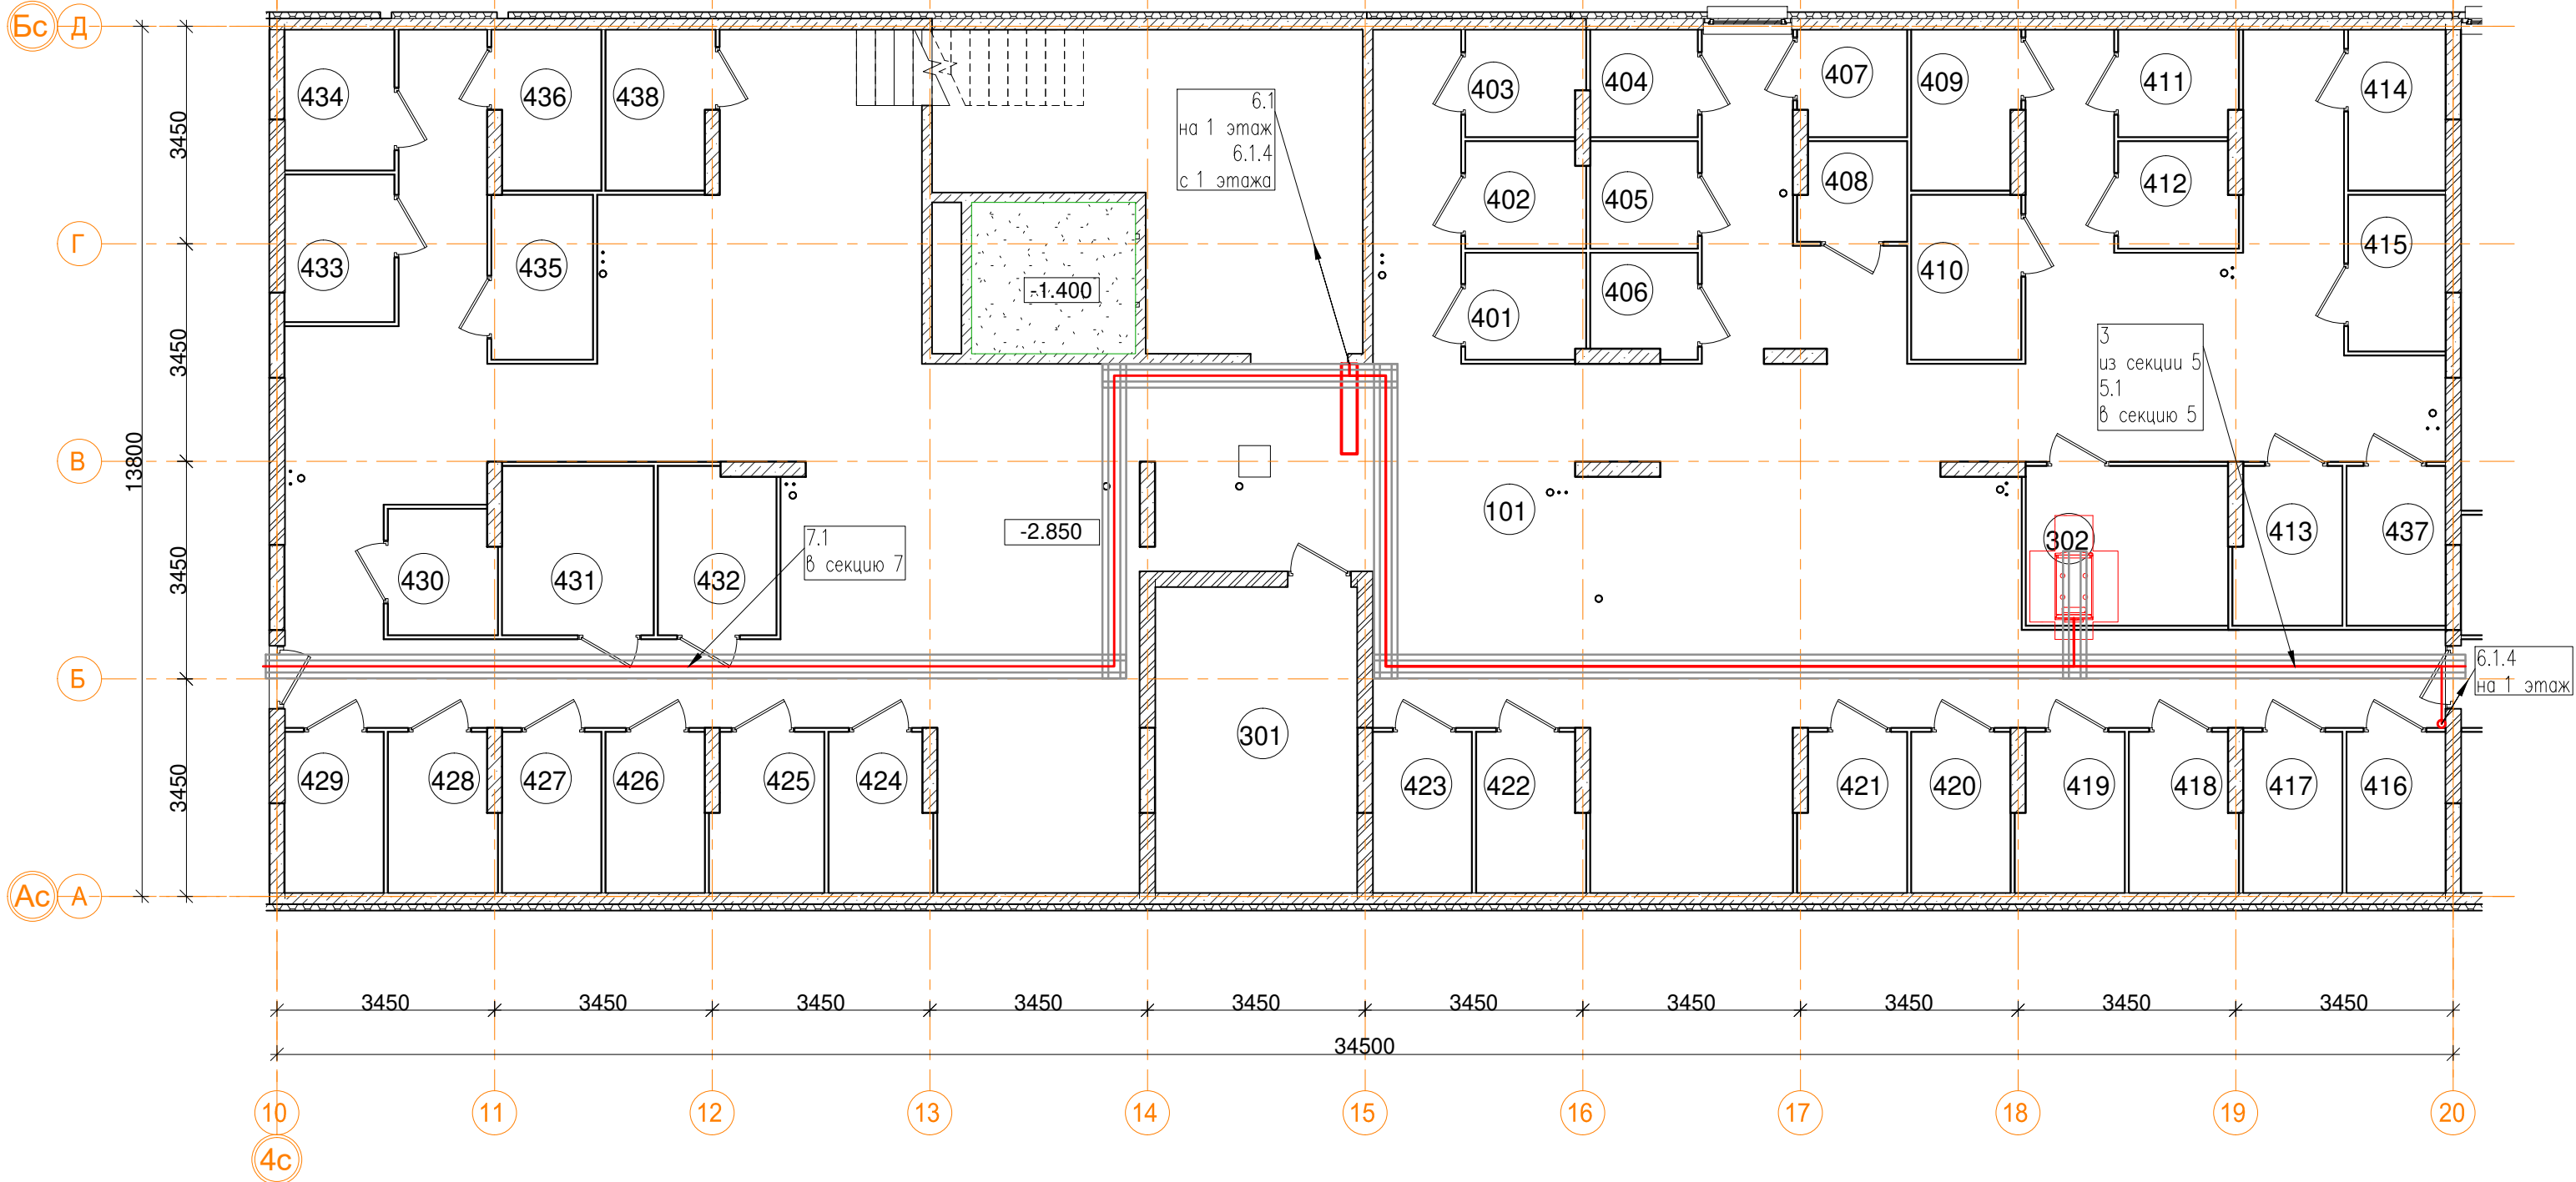


-1эт_06_Технические помещения		
Номер пом.	Наименование	Площадь, м²
301	ВРУ	15.5
302	Серверная	8.1
		23.6

-1эт_06_Помещения общего пользования.		
Номер пом.	Наименование	Площадь, м²
101	Коридор	273.6
		273.6


-1эт_06_Подсобные помещения			
Номер пом.	Наименование	Площадь, м²	Катег. пом.
401	Индивидуальная кладовая для хранения овощей	3.2	Д
402	Индивидуальная кладовая для хранения овощей	3.2	Д
403	Индивидуальная кладовая для хранения овощей	3.1	Д
404	Индивидуальная кладовая для хранения овощей	2.9	Д
405	Индивидуальная кладовая для хранения овощей	2.9	Д
406	Индивидуальная кладовая для хранения овощей	2.7	Д
407	Индивидуальная кладовая для хранения овощей	2.9	Д
408	Индивидуальная кладовая для хранения овощей	2.6	Д
409	Индивидуальная кладовая для хранения овощей	4.2	Д
410	Индивидуальная кладовая для хранения овощей	4.5	Д
411	Индивидуальная кладовая для хранения овощей	3.2	Д
412	Индивидуальная кладовая для хранения овощей	3.1	Д
413	Индивидуальная кладовая для хранения овощей	4.2	Д
414	Индивидуальная кладовая для хранения овощей	3.9	Д
415	Индивидуальная кладовая для хранения овощей	3.8	Д
416	Индивидуальная кладовая для хранения овощей	4	Д
417	Индивидуальная кладовая для хранения овощей	4	Д

-1эт_06_Подсобные помещения			
Номер пом.	Наименование	Площадь, м²	Катег. пом.
418	Индивидуальная кладовая для хранения овощей	4.2	Д
419	Индивидуальная кладовая для хранения овощей	4.2	Д
420	Индивидуальная кладовая для хранения овощей	4	Д
421	Индивидуальная кладовая для хранения овощей	4.2	Д
422	Индивидуальная кладовая для хранения овощей	4.2	Д
423	Индивидуальная кладовая для хранения овощей	4	Д
424	Индивидуальная кладовая для хранения овощей	4	Д
425	Индивидуальная кладовая для хранения овощей	4.4	Д
426	Индивидуальная кладовая для хранения овощей	4	Д
427	Индивидуальная кладовая для хранения овощей	4	Д
428	Индивидуальная кладовая для хранения овощей	4.2	Д
429	Индивидуальная кладовая для хранения овощей	4	Д
430	Индивидуальная кладовая для хранения овощей	3.4	Д
431	Индивидуальная кладовая для хранения овощей	6.4	Д
432	Индивидуальная кладовая для хранения овощей	4.9	Д
433	Индивидуальная кладовая для хранения овощей	4.1	Д
434	Индивидуальная кладовая для хранения овощей	3.9	Д

-1эт_06_Подсобные помещения			
Номер пом.	Наименование	Площадь, м²	Катег. пом.
435	Индивидуальная кладовая для хранения овощей	4.2	Д
436	Индивидуальная кладовая для хранения овощей	4.2	Д
437	Индивидуальная кладовая для хранения овощей	4	Д
438	Индивидуальная кладовая для хранения овощей	4.2	Д
		147.1	

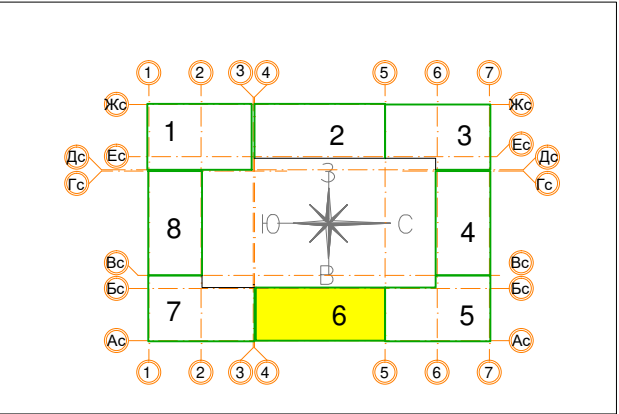

						Заказчик ООО "Брусника. Москва" 03-01/17-РТ2			
						Московская обл., Ленинский район, г.п. Горки Ленинские, д. Сапроново, уч.№50:21:0000000:34153 (4 очередь строительства)			
Изм.	Кол.уч.	Лист	№ док.	Подп.	Дата	Многоквартирный жилой дом	Стадия	Лист	Листов
Разработал	Молдарьев			М	10.19		Р	38	
Проверил	Демишева			М	10.19				
Н.контроль	Демишева			М	10.19	План прокладки кабелей системы коллективного приема ТВ. Секция 6. План подвала			
Утвердил						ООО "Сфера-Мск"			

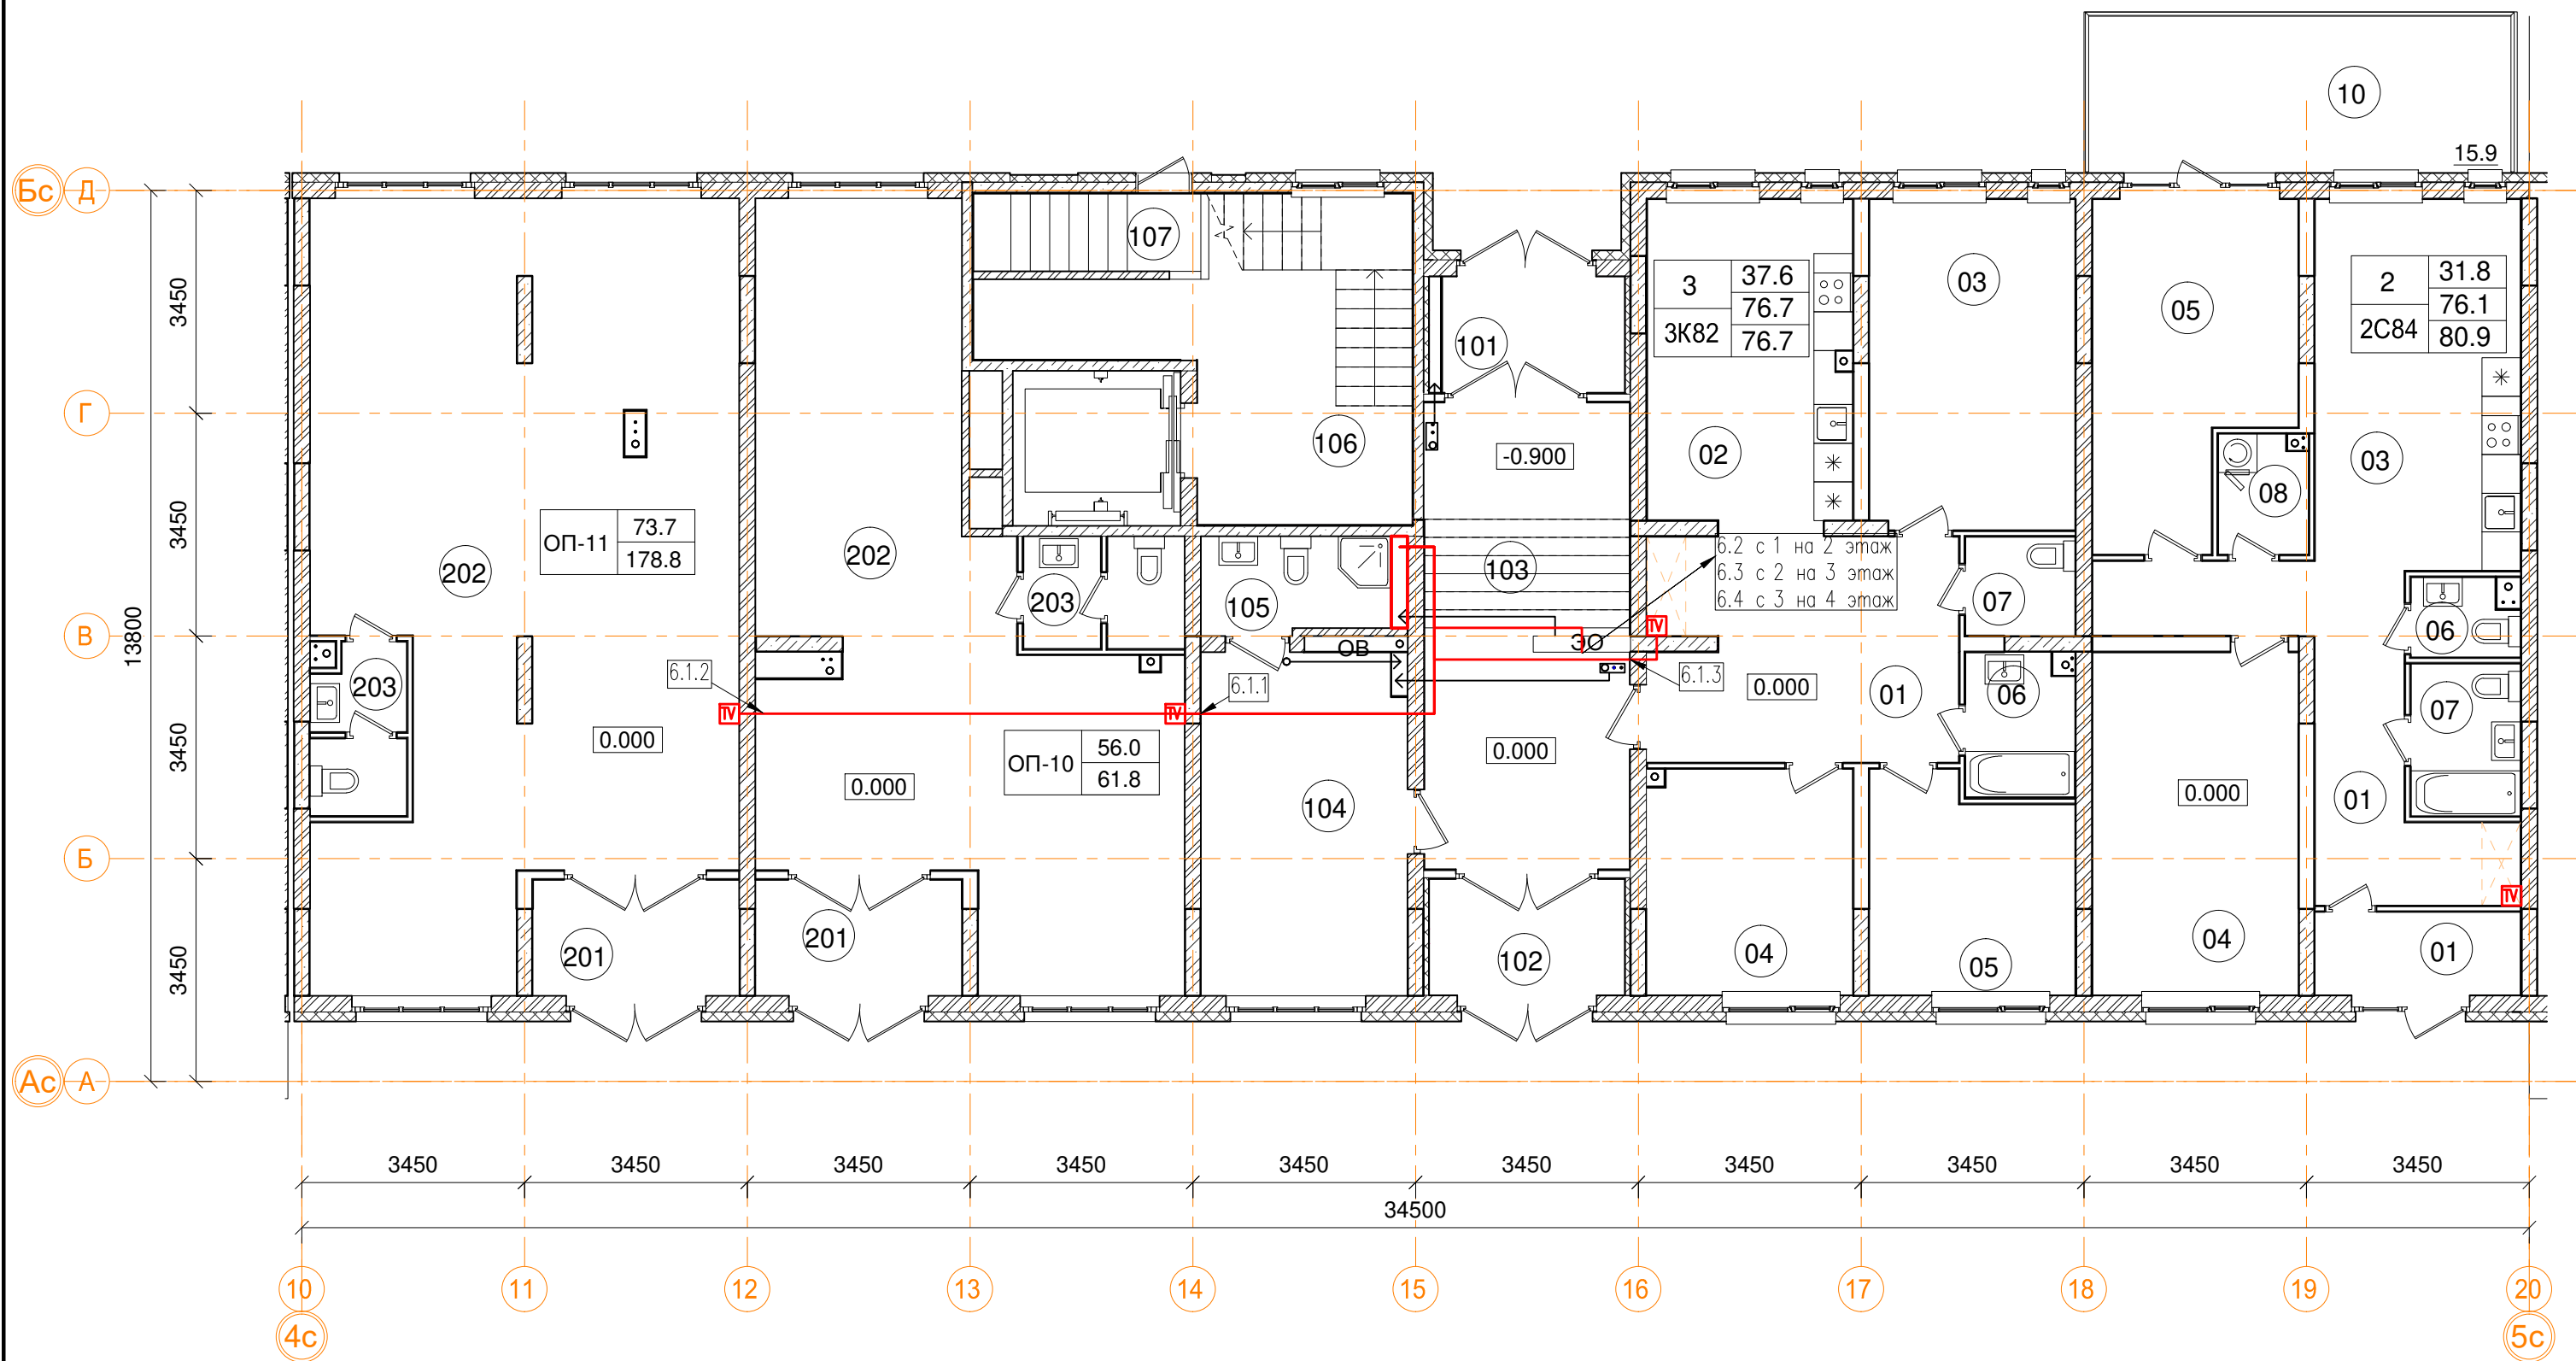


1эт_06_Помещения общего пользования.		
Номер пом.	Наименование	Площадь, м²
101	Тамбур	5.1
102	Тамбур	5.5
103	Вестибюль	23
104	Колясочная	16.9
105	КУИ	4.3
106	Лестничная клетка	21.2
107	Лестничная клетка	4.2
		80.2




1эт_06_Встроенные помещения общественного назначения ОП-10		
Номер пом.	Наименование	Площадь, м²
201	Тамбур	5.8
202	Офисное помещение	51.6
203	С.У.	4.4
		61.8

1эт_06_Встроенные помещения общественного назначения ОП-11		
Номер пом.	Наименование	Площадь, м²
201	Тамбур	5.8
202	Офисное помещение	69.9
203	С.У.	3.8
		79.5


1эт_06_2С84 двухкомнатная квартира.		
Номер пом.	Наименование	Площадь, м²
01	Коридор	13.7
01	Тамбур	4.1
03	Кухня	18.1
04	Жилая комната	16.9
05	Жилая комната	14.9
06	С.У.	1.9
07	С.У.	4
08	Постирочная	2.5
10	Терраса (коэффициент 0.3)	15.9
Жилая площадь		31.8
Площадь квартиры		76.1
Общая площадь квартиры		80.9
Общая площадь квартиры (коэф.1)		92

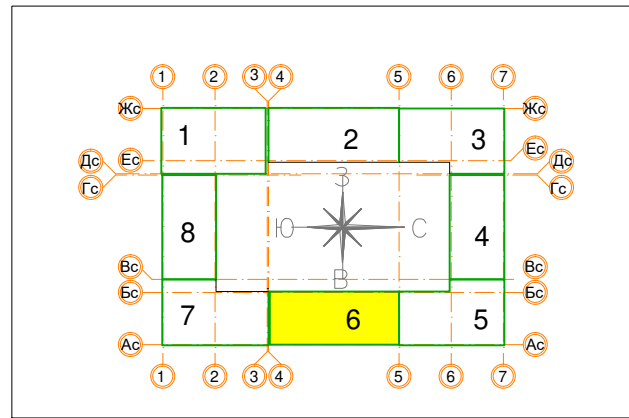1эт_06_3К82 трехкомнатная квартира.		
Номер пом.	Наименование	Площадь, м²
01	Коридор	17
02	Кухня	15.8
03	Жилая комната	16.3
04	Жилая комната	11.1
05	Жилая комната	10.2
06	С.У.	3.7
07	С.У.	2.6
Жилая площадь		37.6
Площадь квартиры		76.7
Общая площадь квартиры		76.7
Общая площадь квартиры (коэф.1)		76.7



						Заказчик ООО "Брусника. Москва" 03-01/17-РТ2			
						Московская обл., Ленинский район, г.п. Горки Ленинские, д. Сапроново, уч.№50:21:0000000:34153 (4 очередь строительства)			
Изм.	Коп.уч	Лист	№ док.	Подп.	Дата	Многоквартирный жилой дом	Стадия	Лист	Листов
Разработал	Молдарьев				10.19		Р	39	
Проверил	Демишева				10.19				
Н.контроль	Демишева				10.19				
						План прокладки кабелей системы коллективного приема ТВ. Секция 6. План 1 этажа	ООО "Сфера-Мск"		
Утвердил									

Согласовано					
Изм. № подл.	Подп.	и	дата	Взам. инв. №	

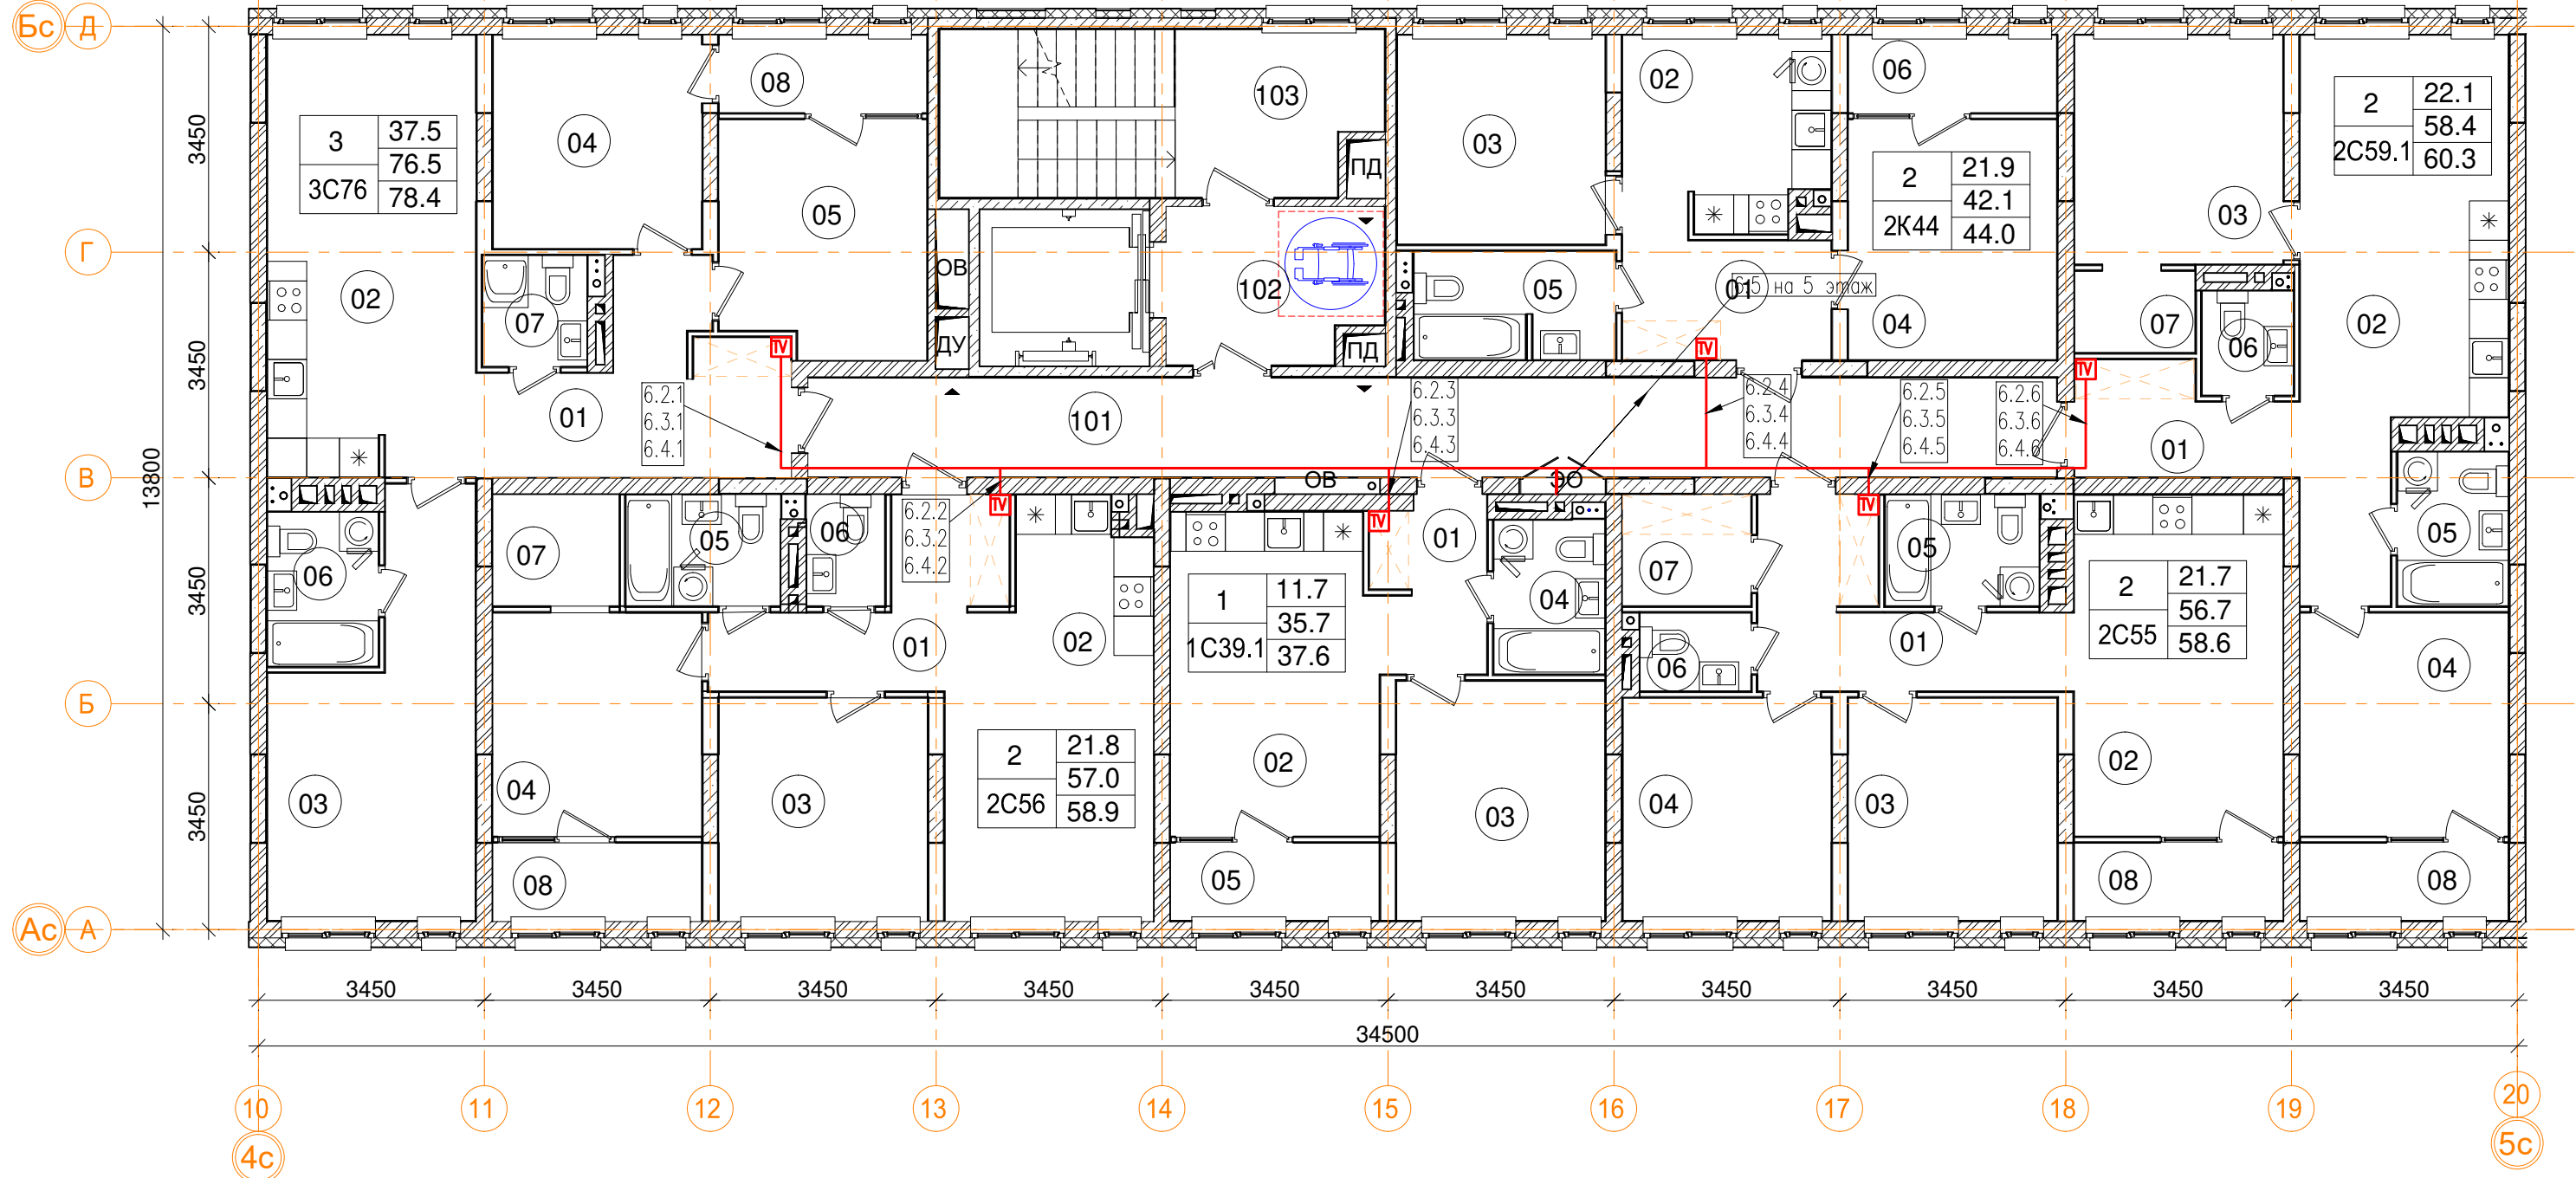

3_06_ 2С55 двухкомнатная квартира		
Номер пом.	Наименование	Площадь, м²
01	Коридор	9.1
02	Кухня	16.6
03	Жилая комната	10.9
04	Жилая комната	10.8
05	С.У.	4
06	С.У.	2
07	Гардеробная	3.3
08	Лоджия (коэффициент 0.5)	3.8
Жилая площадь		21.7
Площадь квартиры		56.7
Общая площадь квартиры		58.6
Общая площадь квартиры (коэф.1)		60.5

3_06_ 2С59.1 двухкомнатная квартира		
Номер пом.	Наименование	Площадь, м²
01	Коридор	9.5
02	Кухня	18.3
03	Жилая комната	11.2
04	Жилая комната	10.9
05	С.У.	4
06	С.У.	2.2
07	Гардеробная	2.3
08	Лоджия (коэффициент 0.5)	3.8
Жилая площадь		22.1
Площадь квартиры		58.4
Общая площадь квартиры		60.3
Общая площадь квартиры (коэф.1)		62.2


3_06_ 2К44 двухкомнатная квартира		
Номер пом.	Наименование	Площадь, м²
01	Коридор	6.6
02	Кухня	8.5
03	Жилая комната	10.2
04	Жилая комната	11.7
05	С.У.	5.1
06	Лоджия (коэффициент 0.5)	3.8
Жилая площадь		21.9
Площадь квартиры		42.1
Общая площадь квартиры		44.0
Общая площадь квартиры (коэф.1)		45.9

2-6эт_06_ Помещения общего пользования.			
Номер пом.	Наименование	Площадь, м²	Категория пом.
101	Межквартирный коридор	29	
102	Лифтовой холл	7.6	
103	Лестничная клетка	16.8	
		53.4	


3_06_ 3С76 трехкомнатная квартира		
Номер пом.	Наименование	Площадь, м²
01	Коридор	13.1
02	Кухня	19.2
03	Жилая комната	16
04	Жилая комната	10.4
05	Жилая комната	11.1
06	С.У.	4
07	С.У.	2.7
08	Лоджия (коэффициент 0.5)	3.8
Жилая площадь		37.5
Площадь квартиры		76.5
Общая площадь квартиры		78.4
Общая площадь квартиры (коэф.1)		80.3

3_06_ 2С56 двухкомнатная квартира		
Номер пом.	Наименование	Площадь, м²
01	Коридор	8
02	Кухня	17.9
03	Жилая комната	10.9
04	Жилая комната	10.9
05	С.У.	4
06	С.У.	2
07	Гардеробная	3.3
08	Лоджия (коэффициент 0.5)	3.8
Жилая площадь		21.8
Площадь квартиры		57
Общая площадь квартиры		58.9
Общая площадь квартиры (коэф.1)		60.8

3_06_ 1С39.1 однокомнатная квартира		
Номер пом.	Наименование	Площадь, м²
01	Коридор	4.5
02	Кухня	15.5
03	Жилая комната	11.7
04	С.У.	4
05	Лоджия (коэффициент 0.5)	3.8
Жилая площадь		11.7
Площадь квартиры		35.7
Общая площадь квартиры		37.6
Общая площадь квартиры (коэф.1)		39.5

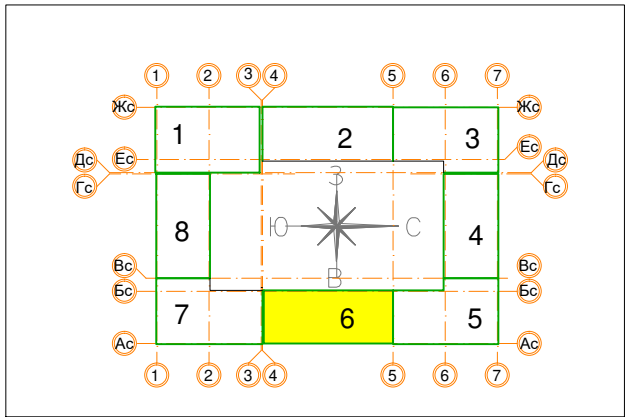

						Заказчик ООО "Брусника. Москва" 03-01/17-РТ2			
						Московская обл., Ленинский район, г.п. Горки Ленинские, д. Сапроново, уч.№50:21:0000000:34153 (4 очередь строительства)			
Изм.	Кол.уч.	Лист	№ док.	Подп.	Дата	Многоквартирный жилой дом	Стадия	Лист	Листов
Разработал	Молдарьев				10.19		Р	40	
Проверил	Демишева				10.19				
Н.контроль	Демишева				10.19	План прокладки кабелей системы коллективного приема ТВ. Секция 6. План 2-4 этажей			ООО "Сфера-Мск"
Утвердил									

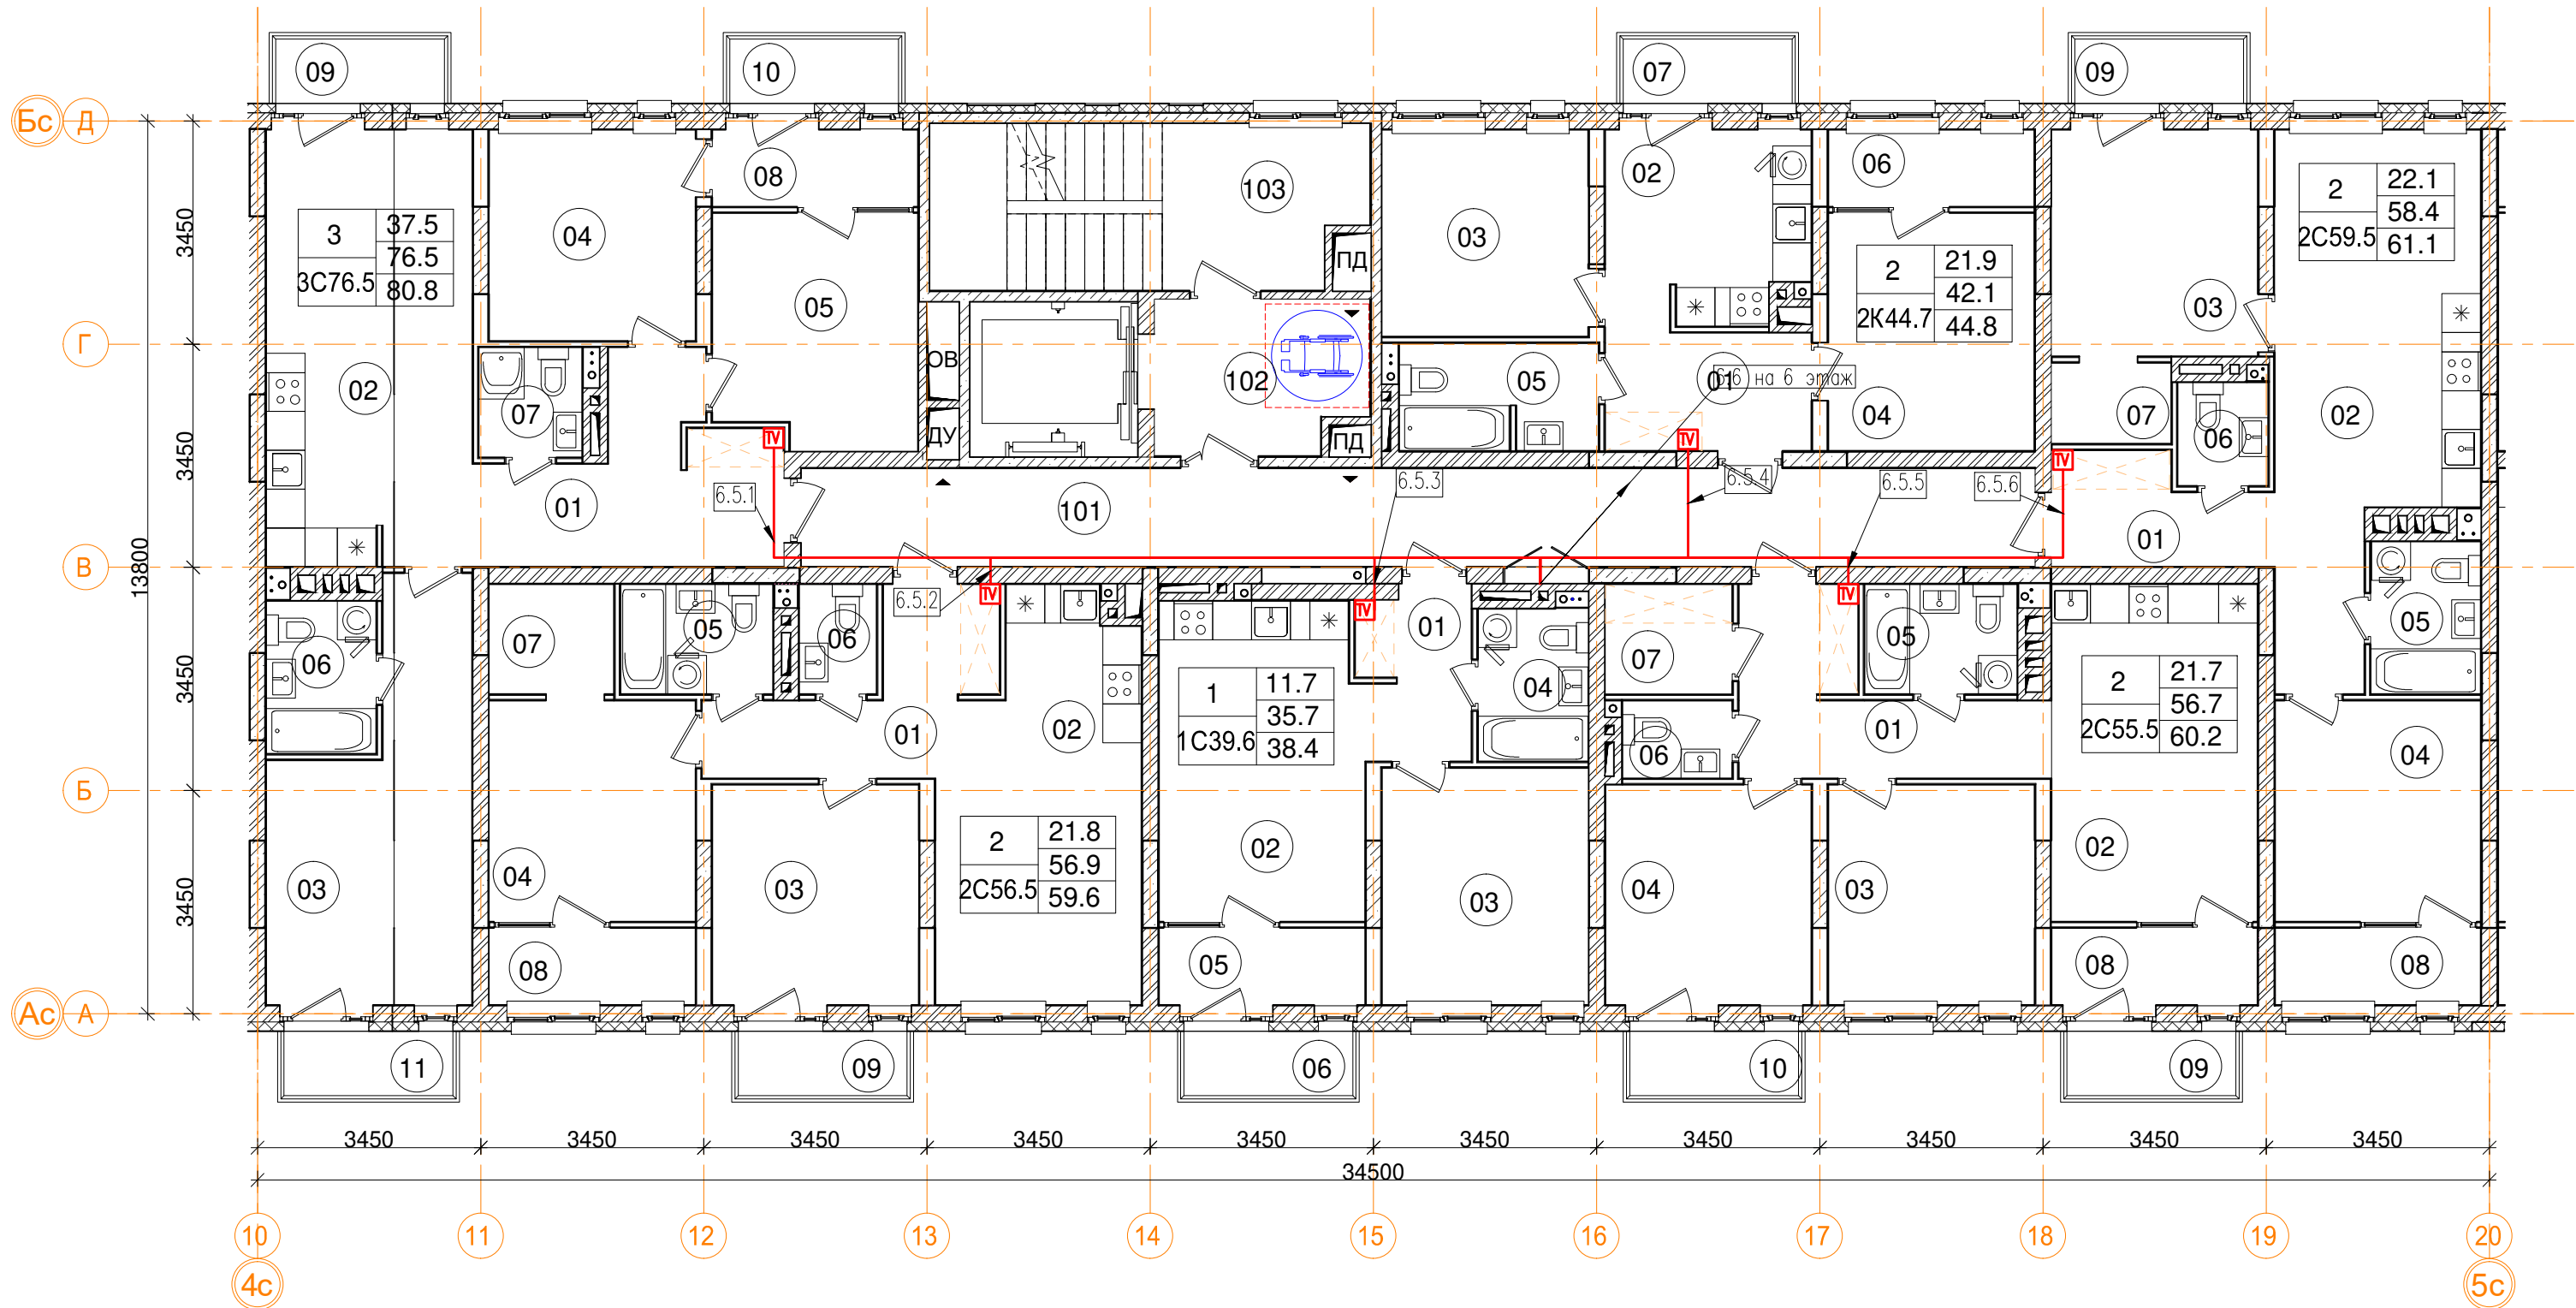

3_06_2C59.5 двухкомнатная квартира		
Номер пом.	Наименование	Площадь, м²
01	Коридор	9.5
02	Кухня	18.3
03	Жилая комната	11.2
04	Жилая комната	10.9
05	С.У.	4
06	С.У.	2.2
07	Гардеробная	2.3
08	Лоджия (коэффициент 0.5)	3.8
09	Балкон (коэффициент 0,3)	2.6
Жилая площадь		22.1
Площадь квартиры		58.4
Общая площадь квартиры		61.1
Общая площадь квартиры (коэф.1)		64.8

3_06_1C39.6 однокомнатная квартира		
Номер пом.	Наименование	Площадь, м²
01	Коридор	4.5
02	Кухня	15.5
03	Жилая комната	11.7
04	С.У.	4
05	Лоджия (коэффициент 0.5)	3.8
06	Балкон (коэффициент 0,3)	2.6
Жилая площадь		11.7
Площадь квартиры		35.7
Общая площадь квартиры		38.4
Общая площадь квартиры (коэф.1)		42.1


3_06_2K44.7 двухкомнатная квартира		
Номер пом.	Наименование	Площадь, м²
01	Коридор	6.6
02	Кухня	8.5
03	Жилая комната	10.2
04	Жилая комната	11.7
05	С.У.	5.1
06	Лоджия (коэффициент 0.5)	3.8
07	Балкон (коэффициент 0,3)	2.6
Жилая площадь		21.9
Площадь квартиры		42.1
Общая площадь квартиры		44.8
Общая площадь квартиры (коэф.1)		48.5

3_06_2C56.5 двухкомнатная квартира		
Номер пом.	Наименование	Площадь, м²
01	Коридор	7.9
02	Кухня	17.9
03	Жилая комната	10.9
04	Жилая комната	10.9
05	С.У.	4
06	С.У.	2
07	Гардеробная	3.3
08	Лоджия (коэффициент 0.5)	3.8
09	Балкон (коэффициент 0,3)	2.6
Жилая площадь		21.8
Площадь квартиры		56.9
Общая площадь квартиры		59.6
Общая площадь квартиры (коэф.1)		63.3

2-бэт_06_Помещения общего пользования.			
Номер пом.	Наименование	Площадь, м²	Категория пом.
101	Межквартирный коридор	29	
102	Лифтовой холл	7.6	
103	Лестничная клетка	16.8	
		53.4	


3_06_3C76.5 трехкомнатная квартира		
Номер пом.	Наименование	Площадь, м²
01	Коридор	13.1
02	Кухня	19.2
03	Жилая комната	16
04	Жилая комната	10.4
05	Жилая комната	11.1
06	С.У.	4
07	С.У.	2.7
08	Лоджия (коэффициент 0.5)	3.8
09	Балкон (коэффициент 0,3)	2.6
10	Балкон (коэффициент 0,3)	2.6
11	Балкон (коэффициент 0,3)	2.6
Жилая площадь		37.5
Площадь квартиры		76.5
Общая площадь квартиры		80.8
Общая площадь квартиры (коэф.1)		88.1

3_06_2C55.5 двухкомнатная квартира		
Номер пом.	Наименование	Площадь, м²
01	Коридор	9.1
02	Кухня	16.6
03	Жилая комната	10.9
04	Жилая комната	10.8
05	С.У.	4
06	С.У.	2
07	Гардеробная	3.3
08	Лоджия (коэффициент 0.5)	3.8
09	Балкон (коэффициент 0,3)	2.6
10	Балкон (коэффициент 0,3)	2.6
Жилая площадь		21.7
Площадь квартиры		56.7
Общая площадь квартиры		60.2
Общая площадь квартиры (коэф.1)		65.7

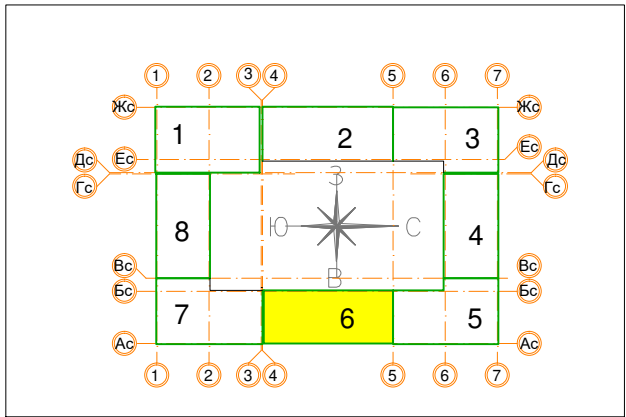

						Заказчик ООО "Брусника. Москва" 03-01/17-РТ2			
						Московская обл., Ленинский район, г.п. Горки Ленинские, д. Сапроново, уч.№50:21:0000000:34153 (4 очередь строительства)			
Изм.	Кол.уч.	Лист	№ док.	Подп.	Дата	Многоквартирный жилой дом	Стадия	Лист	Листов
Разработал	Молдарьев				10.19		P	41	
Проверил	Демишева				10.19				
Н.контроль	Демишева				10.19	План прокладки кабелей системы коллективного приема ТВ. Секция 6. План 5 этажа			
						ООО "Сфера-Мск"			
						Копировал			

Согласовано					
Изм. № подл.	Подп.	и дата	Взам. инв. №		

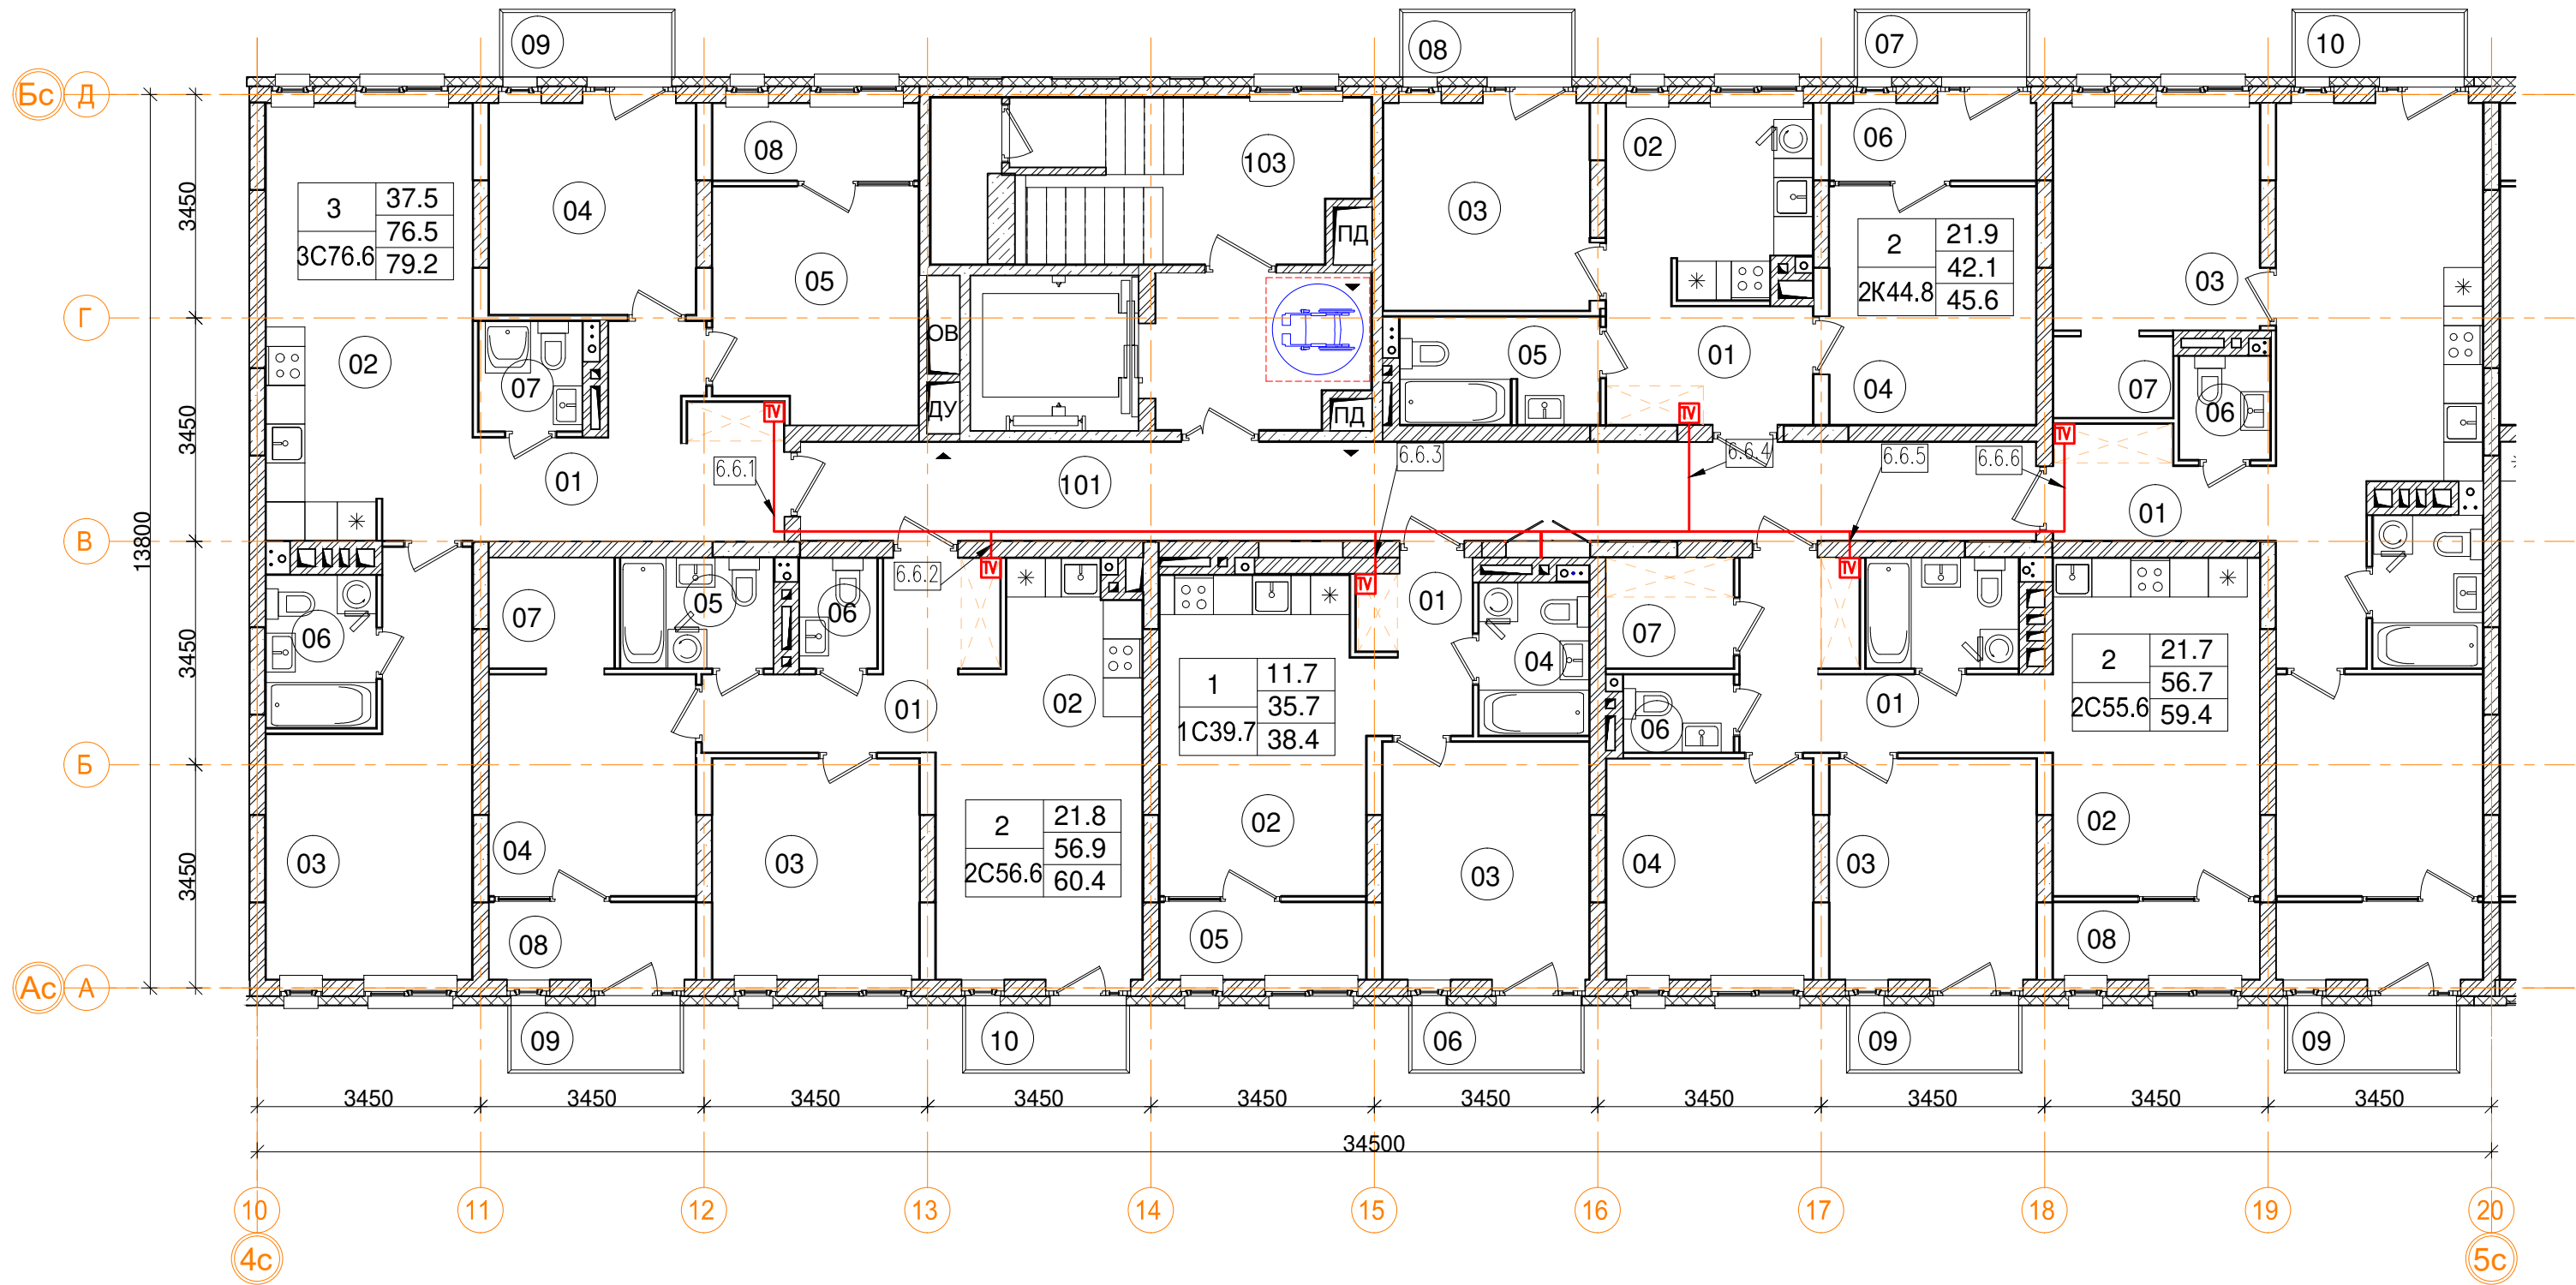

2-6эт_06_Помещения общего пользования.			
Номер пом.	Наименование	Площадь, м²	Категория пом.
101	Межквартирный коридор	29	
102	Лифтовой холл	7.6	
103	Лестничная клетка	16.8	
		53.4	

3_06_ 3С76.6 трехкомнатная квартира		
Номер пом.	Наименование	Площадь, м²
01	Коридор	13.1
02	Кухня	19.2
03	Жилая комната	16
04	Жилая комната	10.4
05	Жилая комната	11.1
06	С.У.	4
07	С.У.	2.7
08	Лоджия (коэффициент 0.5)	3.8
09	Балкон (коэффициент 0,3)	2.6
Жилая площадь		37.5
Площадь квартиры		76.5
Общая площадь квартиры		79.2
Общая площадь квартиры (коэф.1)		82.9


3_06_ 2С56.6 двухкомнатная квартира		
Номер пом.	Наименование	Площадь, м²
01	Коридор	7.9
02	Кухня	17.9
03	Жилая комната	10.9
04	Жилая комната	10.9
05	С.У.	4
06	С.У.	2
07	Гардеробная	3.3
08	Лоджия (коэффициент 0.5)	3.8
09	Балкон (коэффициент 0,3)	2.6
10	Балкон (коэффициент 0,3)	2.5
Жилая площадь		21.8
Площадь квартиры		56.9
Общая площадь квартиры		60.4
Общая площадь квартиры (коэф.1)		65.8

3_06_ 2К44.8 двухкомнатная квартира		
Номер пом.	Наименование	Площадь, м²
01	Коридор	6.6
02	Кухня	8.5
03	Жилая комната	10.2
04	Жилая комната	11.7
05	С.У.	5.1
06	Лоджия (коэффициент 0.5)	3.8
07	Балкон (коэффициент 0,3)	2.6
08	Балкон (коэффициент 0,3)	2.6
Жилая площадь		21.9
Площадь квартиры		42.1
Общая площадь квартиры		45.6
Общая площадь квартиры (коэф.1)		51.1


3_06_ 2С59.6 двухкомнатная квартира		
Номер пом.	Наименование	Площадь, м²
01	Коридор	9.5
03	Жилая комната	11.2
06	С.У.	2.2
07	Гардеробная	2.3
09	Балкон (коэффициент 0,3)	2.6
10	Балкон (коэффициент 0,3)	2.6
117	Кухня	18.5
118	С.У.	4
119	Жилая комната	10.9
120	Лоджия (коэффициент 0.5)	3.8
Жилая площадь		22.1
Площадь квартиры		58.6
Общая площадь квартиры		62.1
Общая площадь квартиры (коэф.1)		67.6

3_04_ 1С39.7 однокомнатная квартира		
Номер пом.	Наименование	Площадь, м²
01	Коридор	4.5
02	Кухня	15.5
03	Жилая комната	11.7
04	С.У.	4
05	Лоджия (коэффициент 0.5)	3.8
06	Балкон (коэффициент 0,3)	2.6
Жилая площадь		11.7
Площадь квартиры		35.7
Общая площадь квартиры		38.4
Общая площадь квартиры (коэф.1)		42.1


3_06_ 2С55.6 двухкомнатная квартира		
Номер пом.	Наименование	Площадь, м²
01	Коридор	9.1
02	Кухня	16.6
03	Жилая комната	10.9
04	Жилая комната	10.8
05	С.У.	4
06	С.У.	2
07	Гардеробная	3.3
08	Лоджия (коэффициент 0.5)	3.8
09	Балкон (коэффициент 0,3)	2.6
Жилая площадь		21.7
Площадь квартиры		56.7
Общая площадь квартиры		59.4
Общая площадь квартиры (коэф.1)		63.1

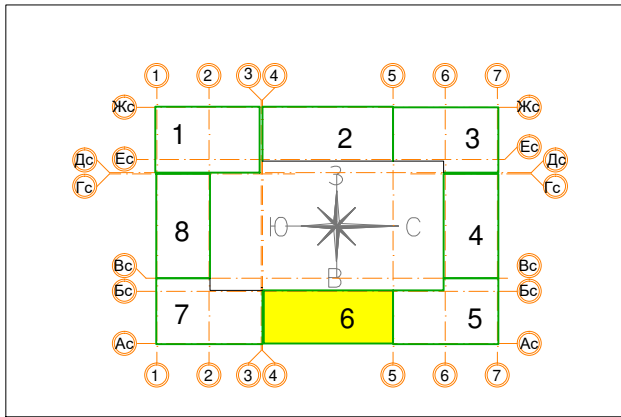

						Заказчик ООО "Брусника. Москва" 03-01/17-РТ2			
						Московская обл., Ленинский район, г.п. Горки Ленинские, д. Сапроново, уч.№50:21:0000000:34153 (4 очередь строительства)			
Изм.	Кол.уч	Лист	№ док.	Подп.	Дата	Многоквартирный жилой дом	Стадия	Лист	Листов
Разработал	Молдарьев			И.С.	10.19		Р	42	
Проверил	Демишева			И.С.	10.19				
Н.контроль	Демишева			И.С.	10.19	План прокладки кабелей системы коллективного приема ТВ. Секция 6. План 6 этажа	ООО "Сфера-Мск"		
Утвердил									

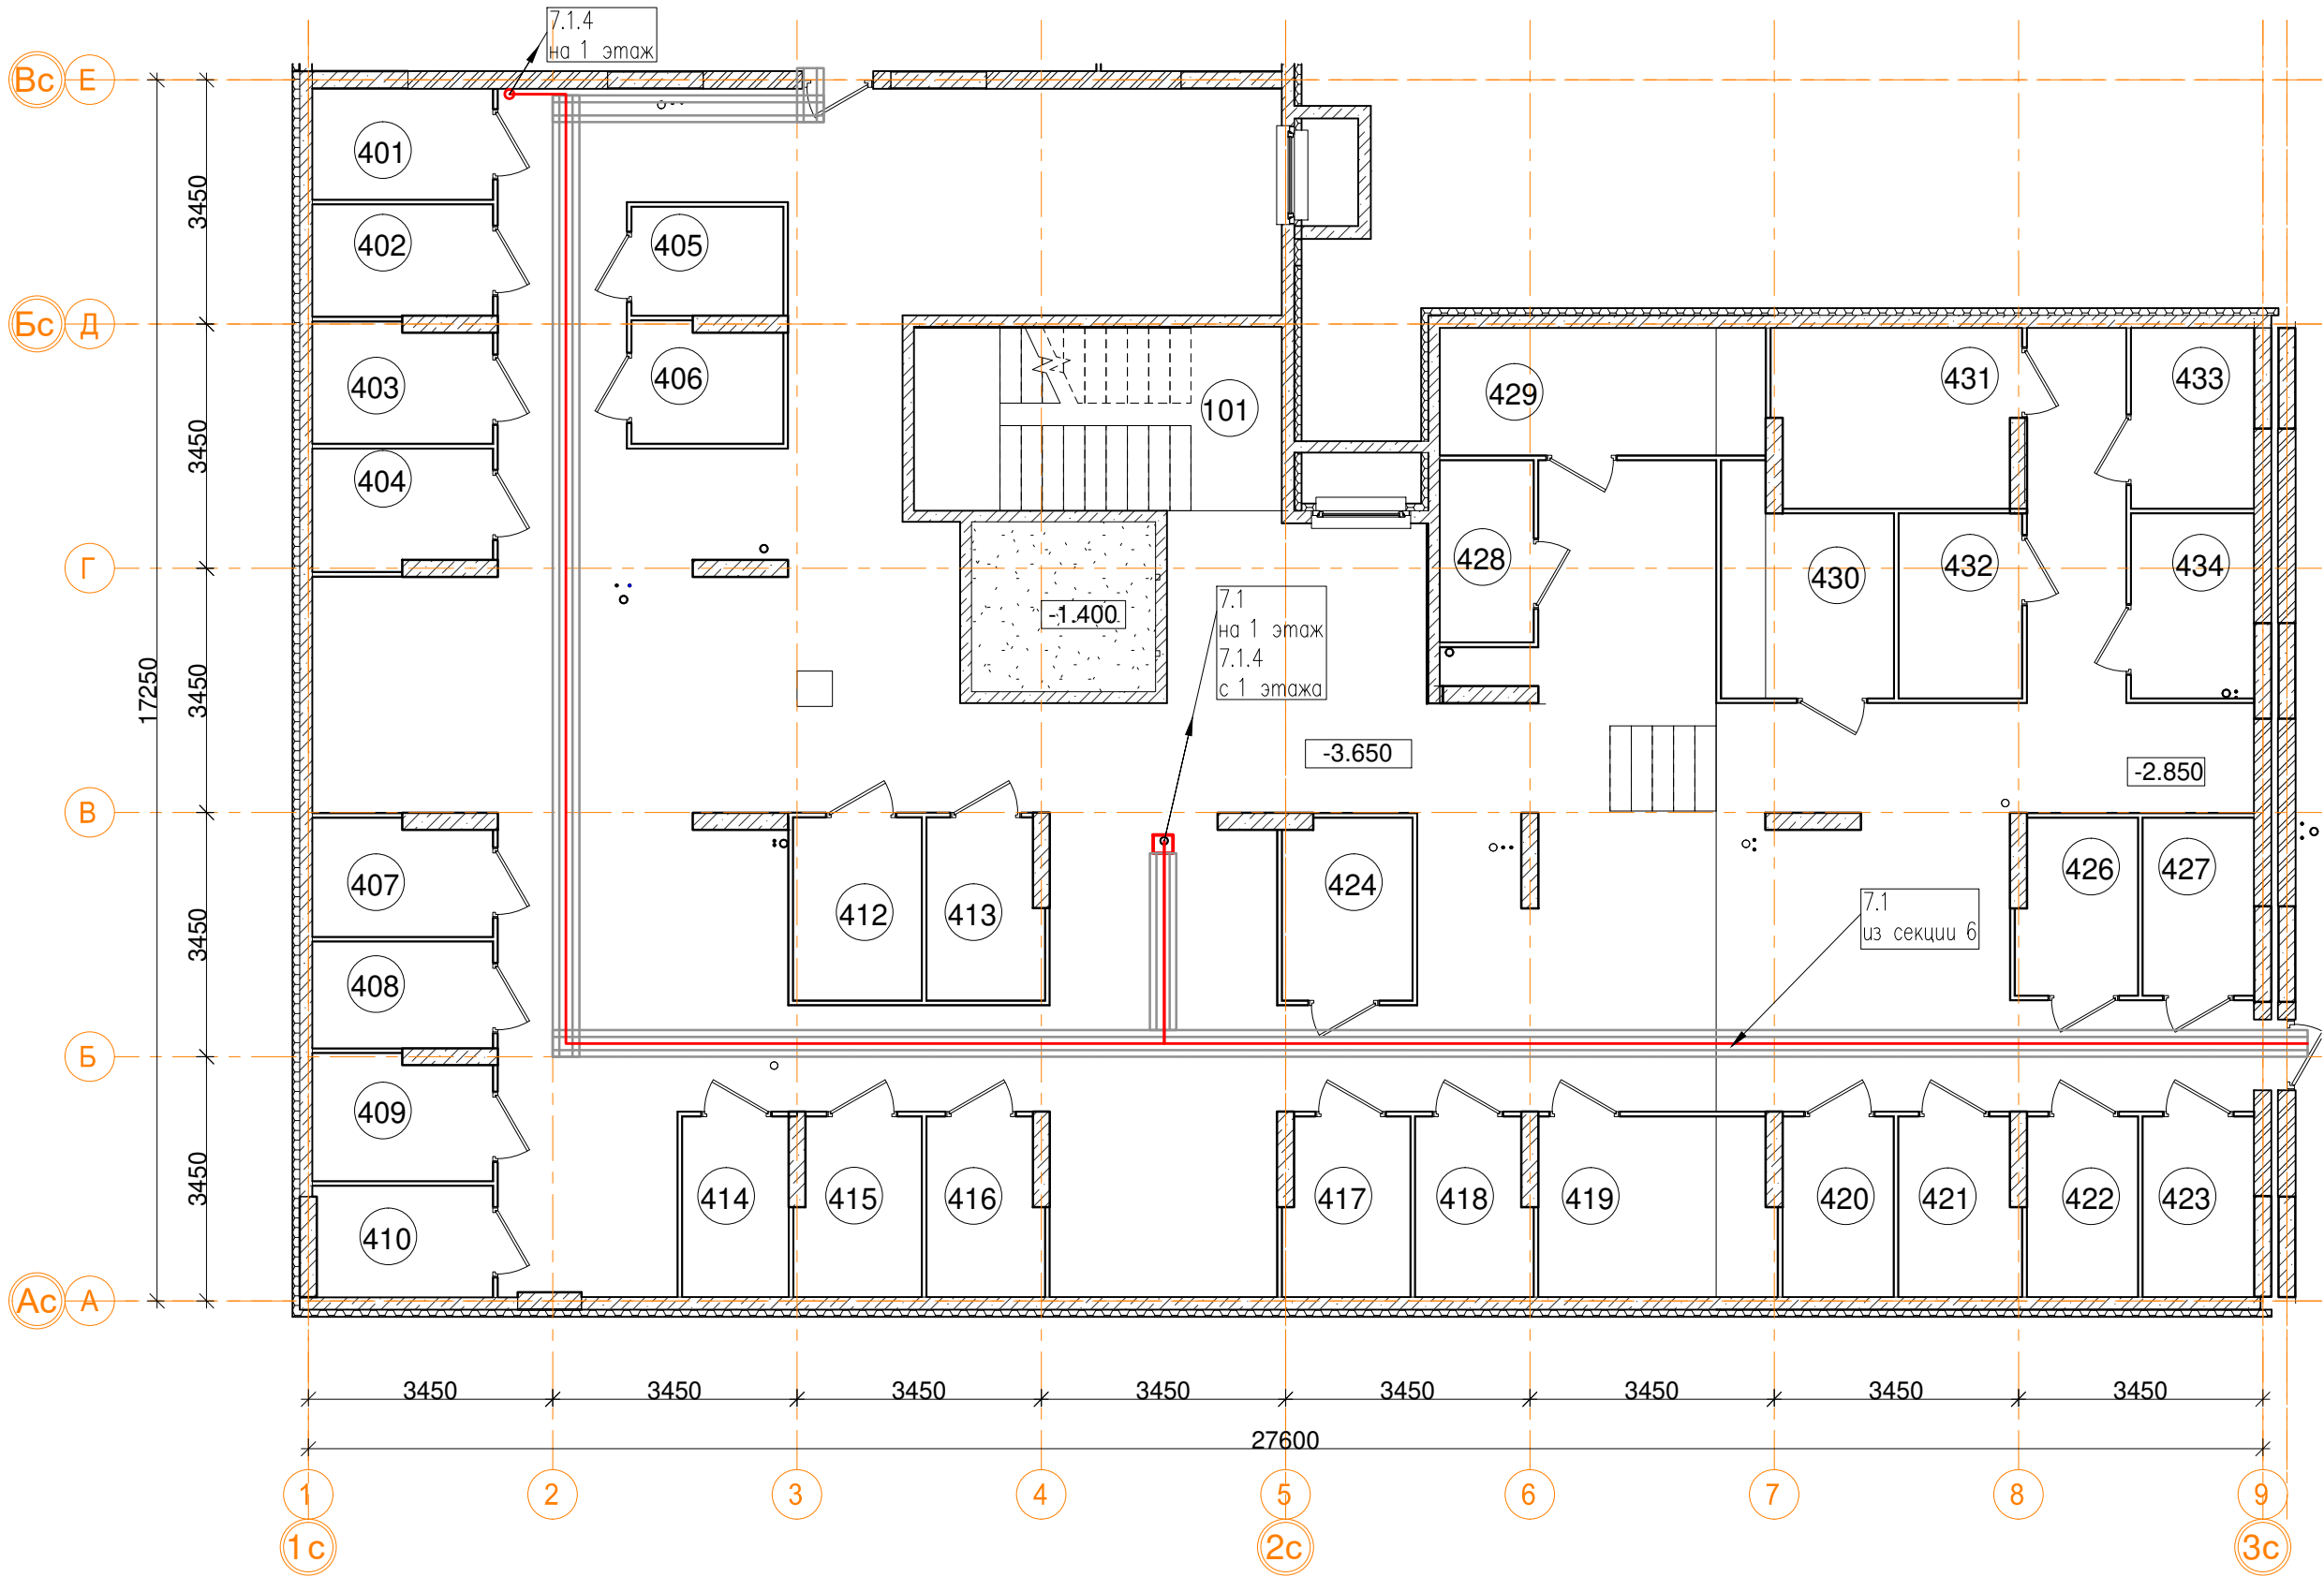

-1эт_07_Помещения общего пользования.		
Номер пом.	Наименование	Площадь, м²
101	Лестничная клетка	13.3
102	Коридор	228.1
		241.4

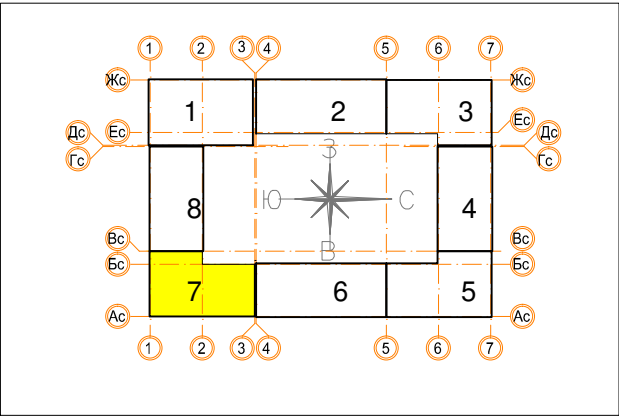

-1эт_07_Подсобные помещения			
Номер пом.	Наименование	Площадь, м²	Катег. пом.
401	Индивидуальная кладовая для хранения овощей	4	Д
402	Индивидуальная кладовая для хранения овощей	4	Д
403	Индивидуальная кладовая для хранения овощей	4.2	Д
404	Индивидуальная кладовая для хранения овощей	4.2	Д
405	Индивидуальная кладовая для хранения овощей	3.3	Д
406	Индивидуальная кладовая для хранения овощей	3.5	Д
407	Индивидуальная кладовая для хранения овощей	4.1	Д
408	Индивидуальная кладовая для хранения овощей	3.8	Д
409	Индивидуальная кладовая для хранения овощей	4.4	Д
410	Индивидуальная кладовая для хранения овощей	3.9	Д
411	Индивидуальная кладовая для хранения овощей		Д
412	Индивидуальная кладовая для хранения овощей	4.7	Д
413	Индивидуальная кладовая для хранения овощей	4.1	Д

-1эт_07_Подсобные помещения			
Номер пом.	Наименование	Площадь, м²	Катег. пом.
414	Индивидуальная кладовая для хранения овощей	3.8	Д
415	Индивидуальная кладовая для хранения овощей	4.4	Д
416	Индивидуальная кладовая для хранения овощей	4	Д
417	Индивидуальная кладовая для хранения овощей	4.4	Д
418	Индивидуальная кладовая для хранения овощей	4	Д
419	Индивидуальная кладовая для хранения овощей	8.4	Д
420	Индивидуальная кладовая для хранения овощей	4	Д
421	Индивидуальная кладовая для хранения овощей	4.2	Д
422	Индивидуальная кладовая для хранения овощей	4	Д
423	Индивидуальная кладовая для хранения овощей	4	Д
424	Индивидуальная кладовая для хранения овощей	4.7	Д
425	Индивидуальная кладовая для хранения овощей		Д
426	Индивидуальная кладовая для хранения овощей	4.1	Д


-1эт_07_Подсобные помещения			
Номер пом.	Наименование	Площадь, м²	Катег. пом.
427	Индивидуальная кладовая для хранения овощей	3.9	Д
428	Индивидуальная кладовая для хранения овощей	3.4	Д
429	Индивидуальная кладовая для хранения овощей	8.3	Д
430	Индивидуальная кладовая для хранения овощей	6.8	Д
431	Индивидуальная кладовая для хранения овощей	8.6	Д
432	Индивидуальная кладовая для хранения овощей	4.5	Д
433	Индивидуальная кладовая для хранения овощей	4.4	Д
434	Индивидуальная кладовая для хранения овощей	4.5	Д
		146.6	

						Заказчик ООО "Брусника. Москва" 03-01/17-РТ2			
						Московская обл., Ленинский район, г.п. Горки Ленинские, д. Сапроново, уч.№50:21:0000000:34153 (4 очередь строительства)			
Изм.	Кол.уч.	Лист	№ док.	Подп.	Дата	Многоквартирный жилой дом	Стадия	Лист	Листов
Разработал	Молдарьев			И.С.	10.19		Р	43	
Проверил	Демишева			И.С.	10.19				
Н.контроль	Демишева			И.С.	10.19	План прокладки кабелей системы коллективного приема ТВ. Секция 7. План подвала			
						ООО "Сфера-Мск"			
						Копировал			

Согласовано					
Инов. № подл.	Подп.	и дата	Взам. инв. №		

Согласовано

Изм. № подл. Подп. и дата Взам. инв. №

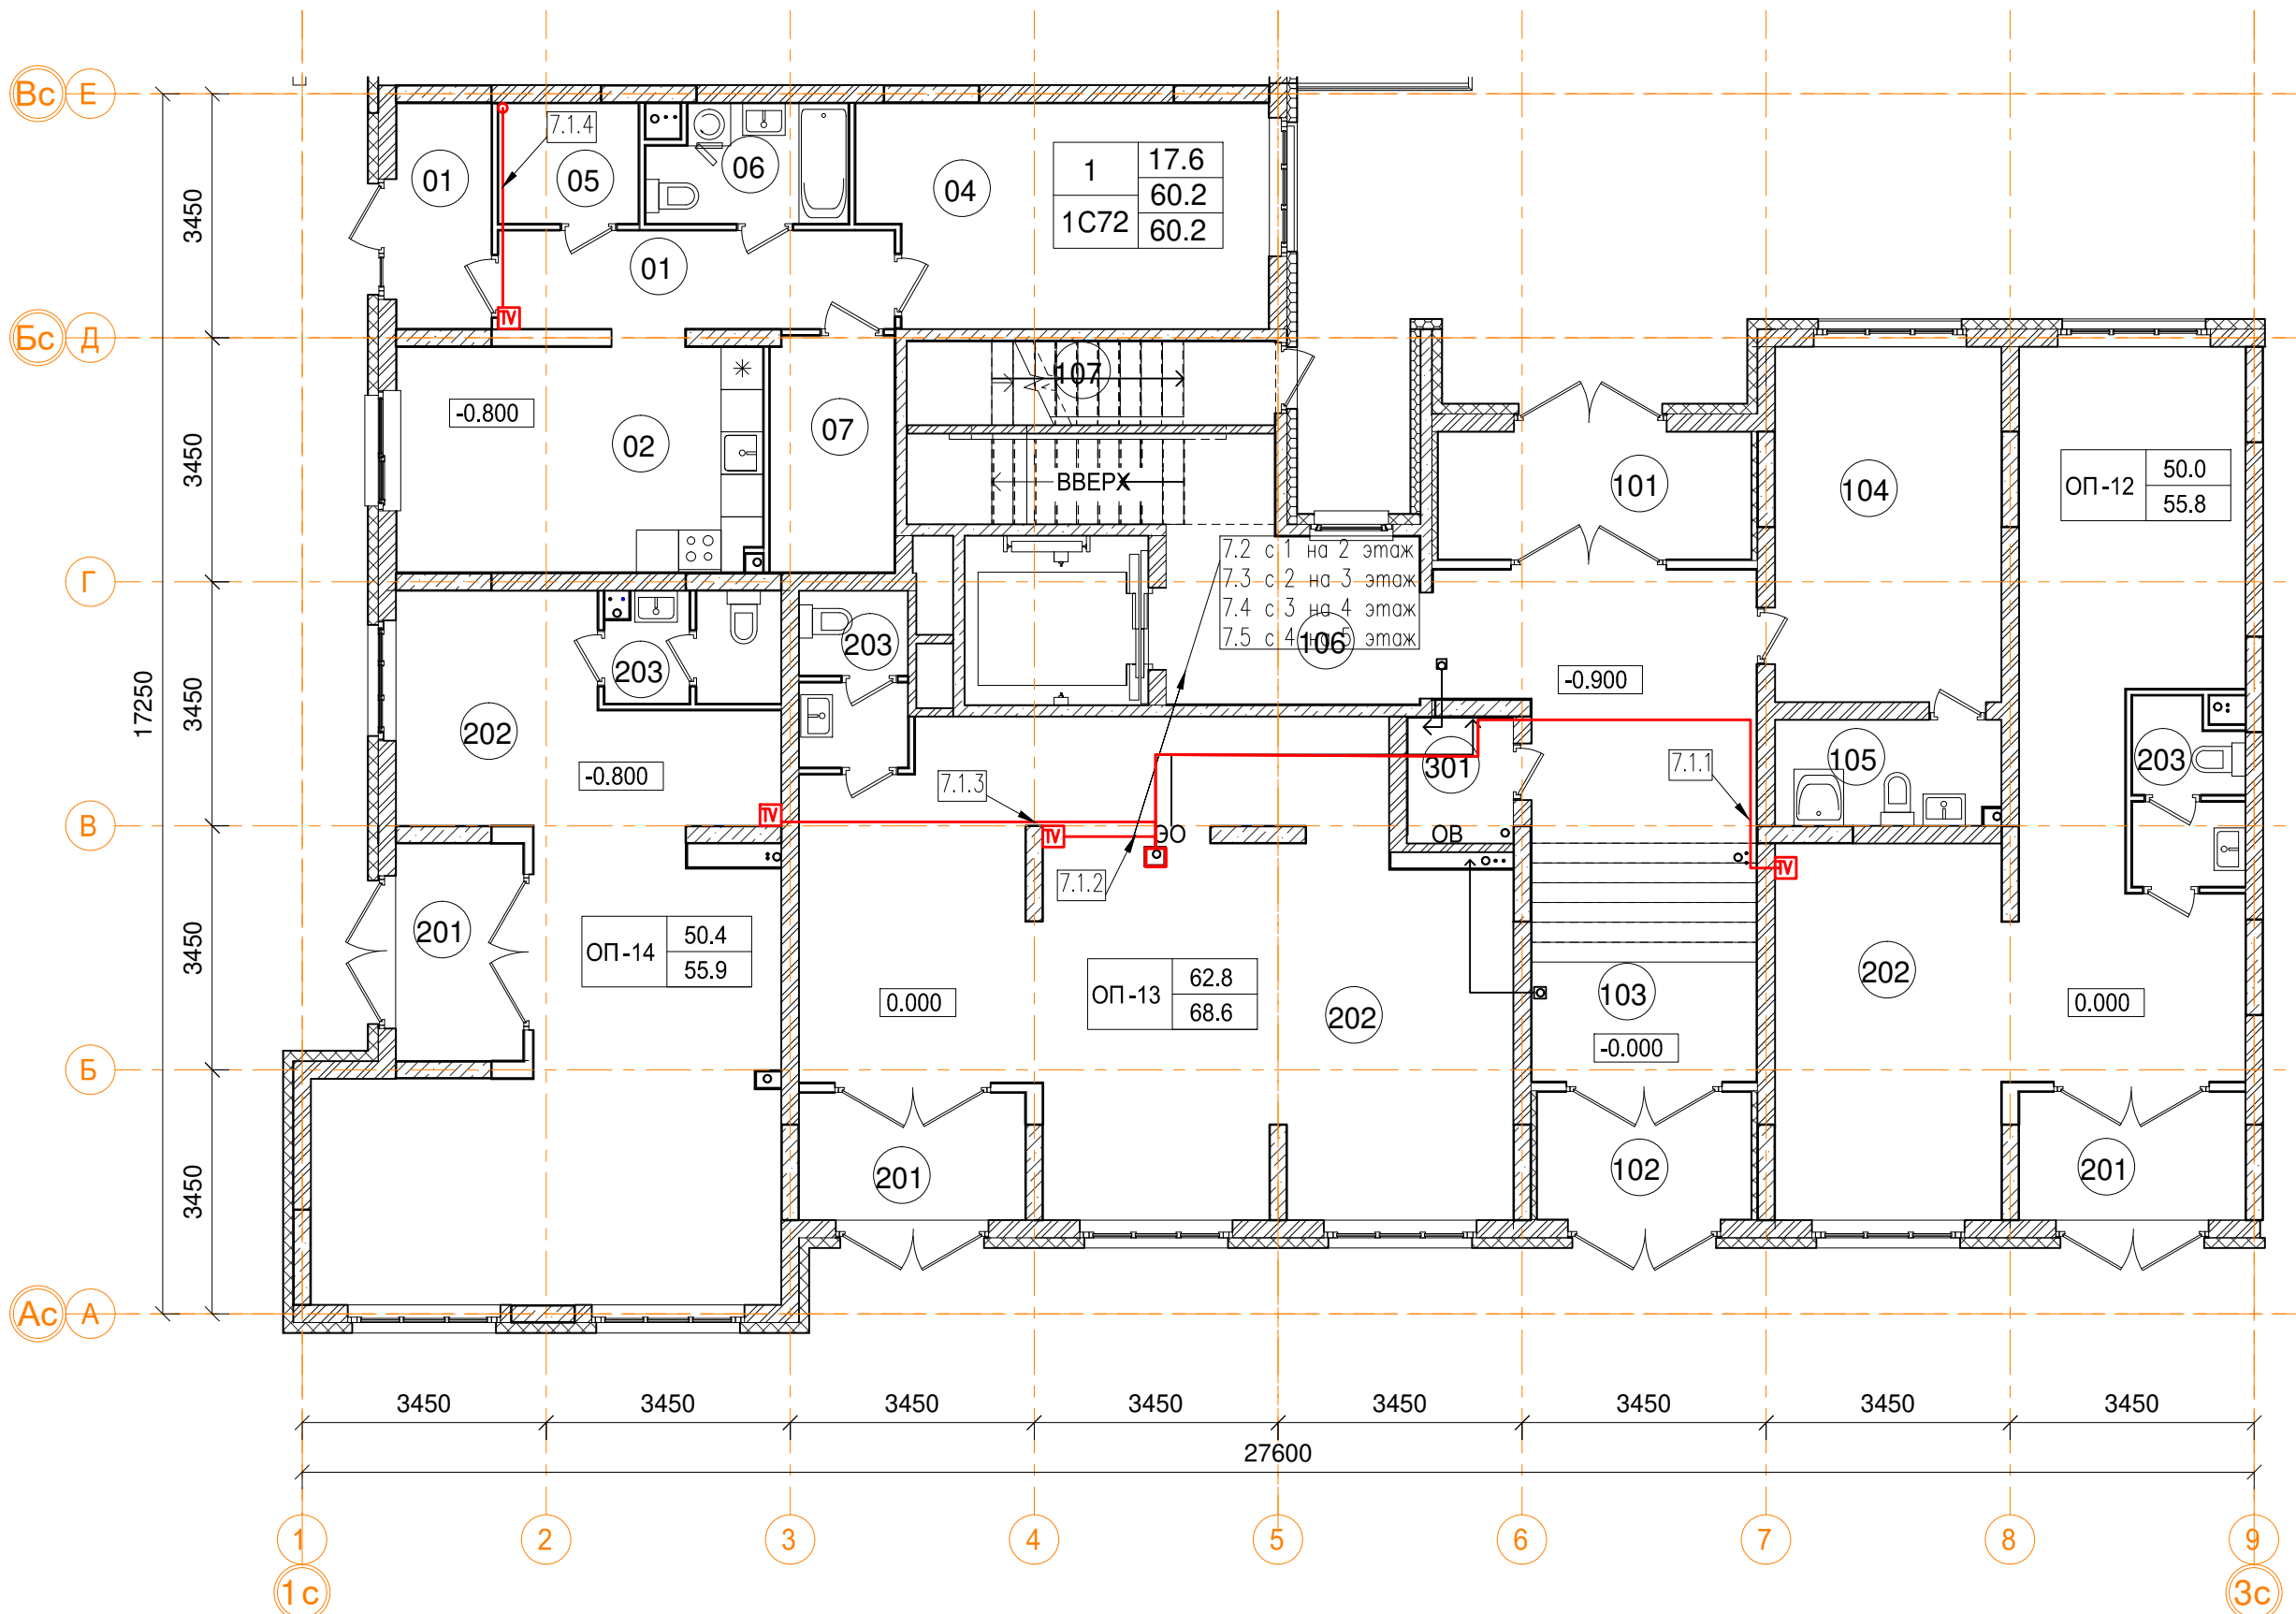


1эт_07_1С72 двухкомнатная квартира.		
Номер пом.	Наименование	Площадь, м²
01	Коридор	7.8
01	Тамбур	4.3
02	Кухня	16.7
04	Жилая комната	17.6
05	Кладовая	3.4
06	С.У.	4.5
07	Гардеробная	5.9
Жилая площадь квартиры		17.6
Площадь квартиры		60.2
Общая площадь квартиры		60.2
Общая площадь квартиры (коэф.1)		60.2

1эт_07_Помещения общего пользования.		
Номер пом.	Наименование	Площадь, м²
101	Тамбур	8
102	Тамбур	5.5
103	Вестибюль	25.5
104	Колясочная	16.1
105	КУИ	4.7
106	Лестничная клетка	13.2
107	Лестничная клетка	6.1
		79.1

1эт_07_Встроенные помещения общественного назначения ОП-12		
Номер пом.	Наименование	Площадь, м²
201	Тамбур	5.8
202	Офисное помещение	46
203	С.У.	4
		55.8

1эт_07_Встроенные помещения общественного назначения ОП-13		
Номер пом.	Наименование	Площадь, м²
201	Тамбур	5.8
202	Офисное помещение	59
203	С.У.	3.9
		68.7


1эт_07_Встроенные помещения общественного назначения ОП-14		
Номер пом.	Наименование	Площадь, м²
201	Тамбур	5.5
202	Офисное помещение	46.6
203	С.У.	3.8
		55.9

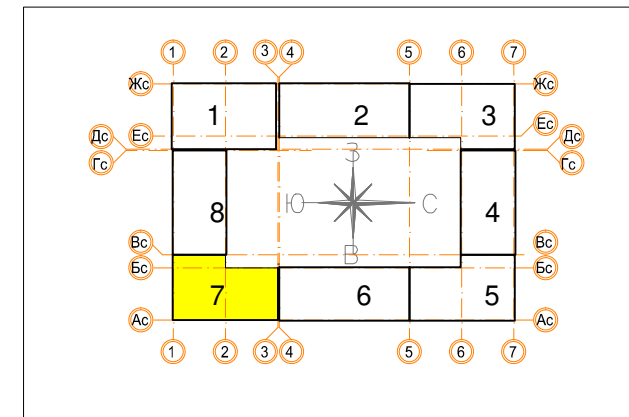

						Заказчик ООО "Брусника. Москва" 03-01/17-РТ2			
						Московская обл., Ленинский район, г.п. Горки Ленинские, д. Сапроново, уч.№50:21:0000000:34153 (4 очередь строительства)			
Изм.	Кол.уч.	Лист	№ док.	Подп.	Дата	Многоквартирный жилой дом	Стадия	Лист	Листов
Разработал	Молдарьев	10.19					Р	44	
Проверил	Демишева	10.19							
Н.контроль	Демишева	10.19				План прокладки кабелей системы коллективного приема ТВ. Секция 7. План 1 этажа			
Утвердил						ООО "Сфера-Мск"			

Согласовано

Изм. № подл. Подп. и дата Взам. инв. №

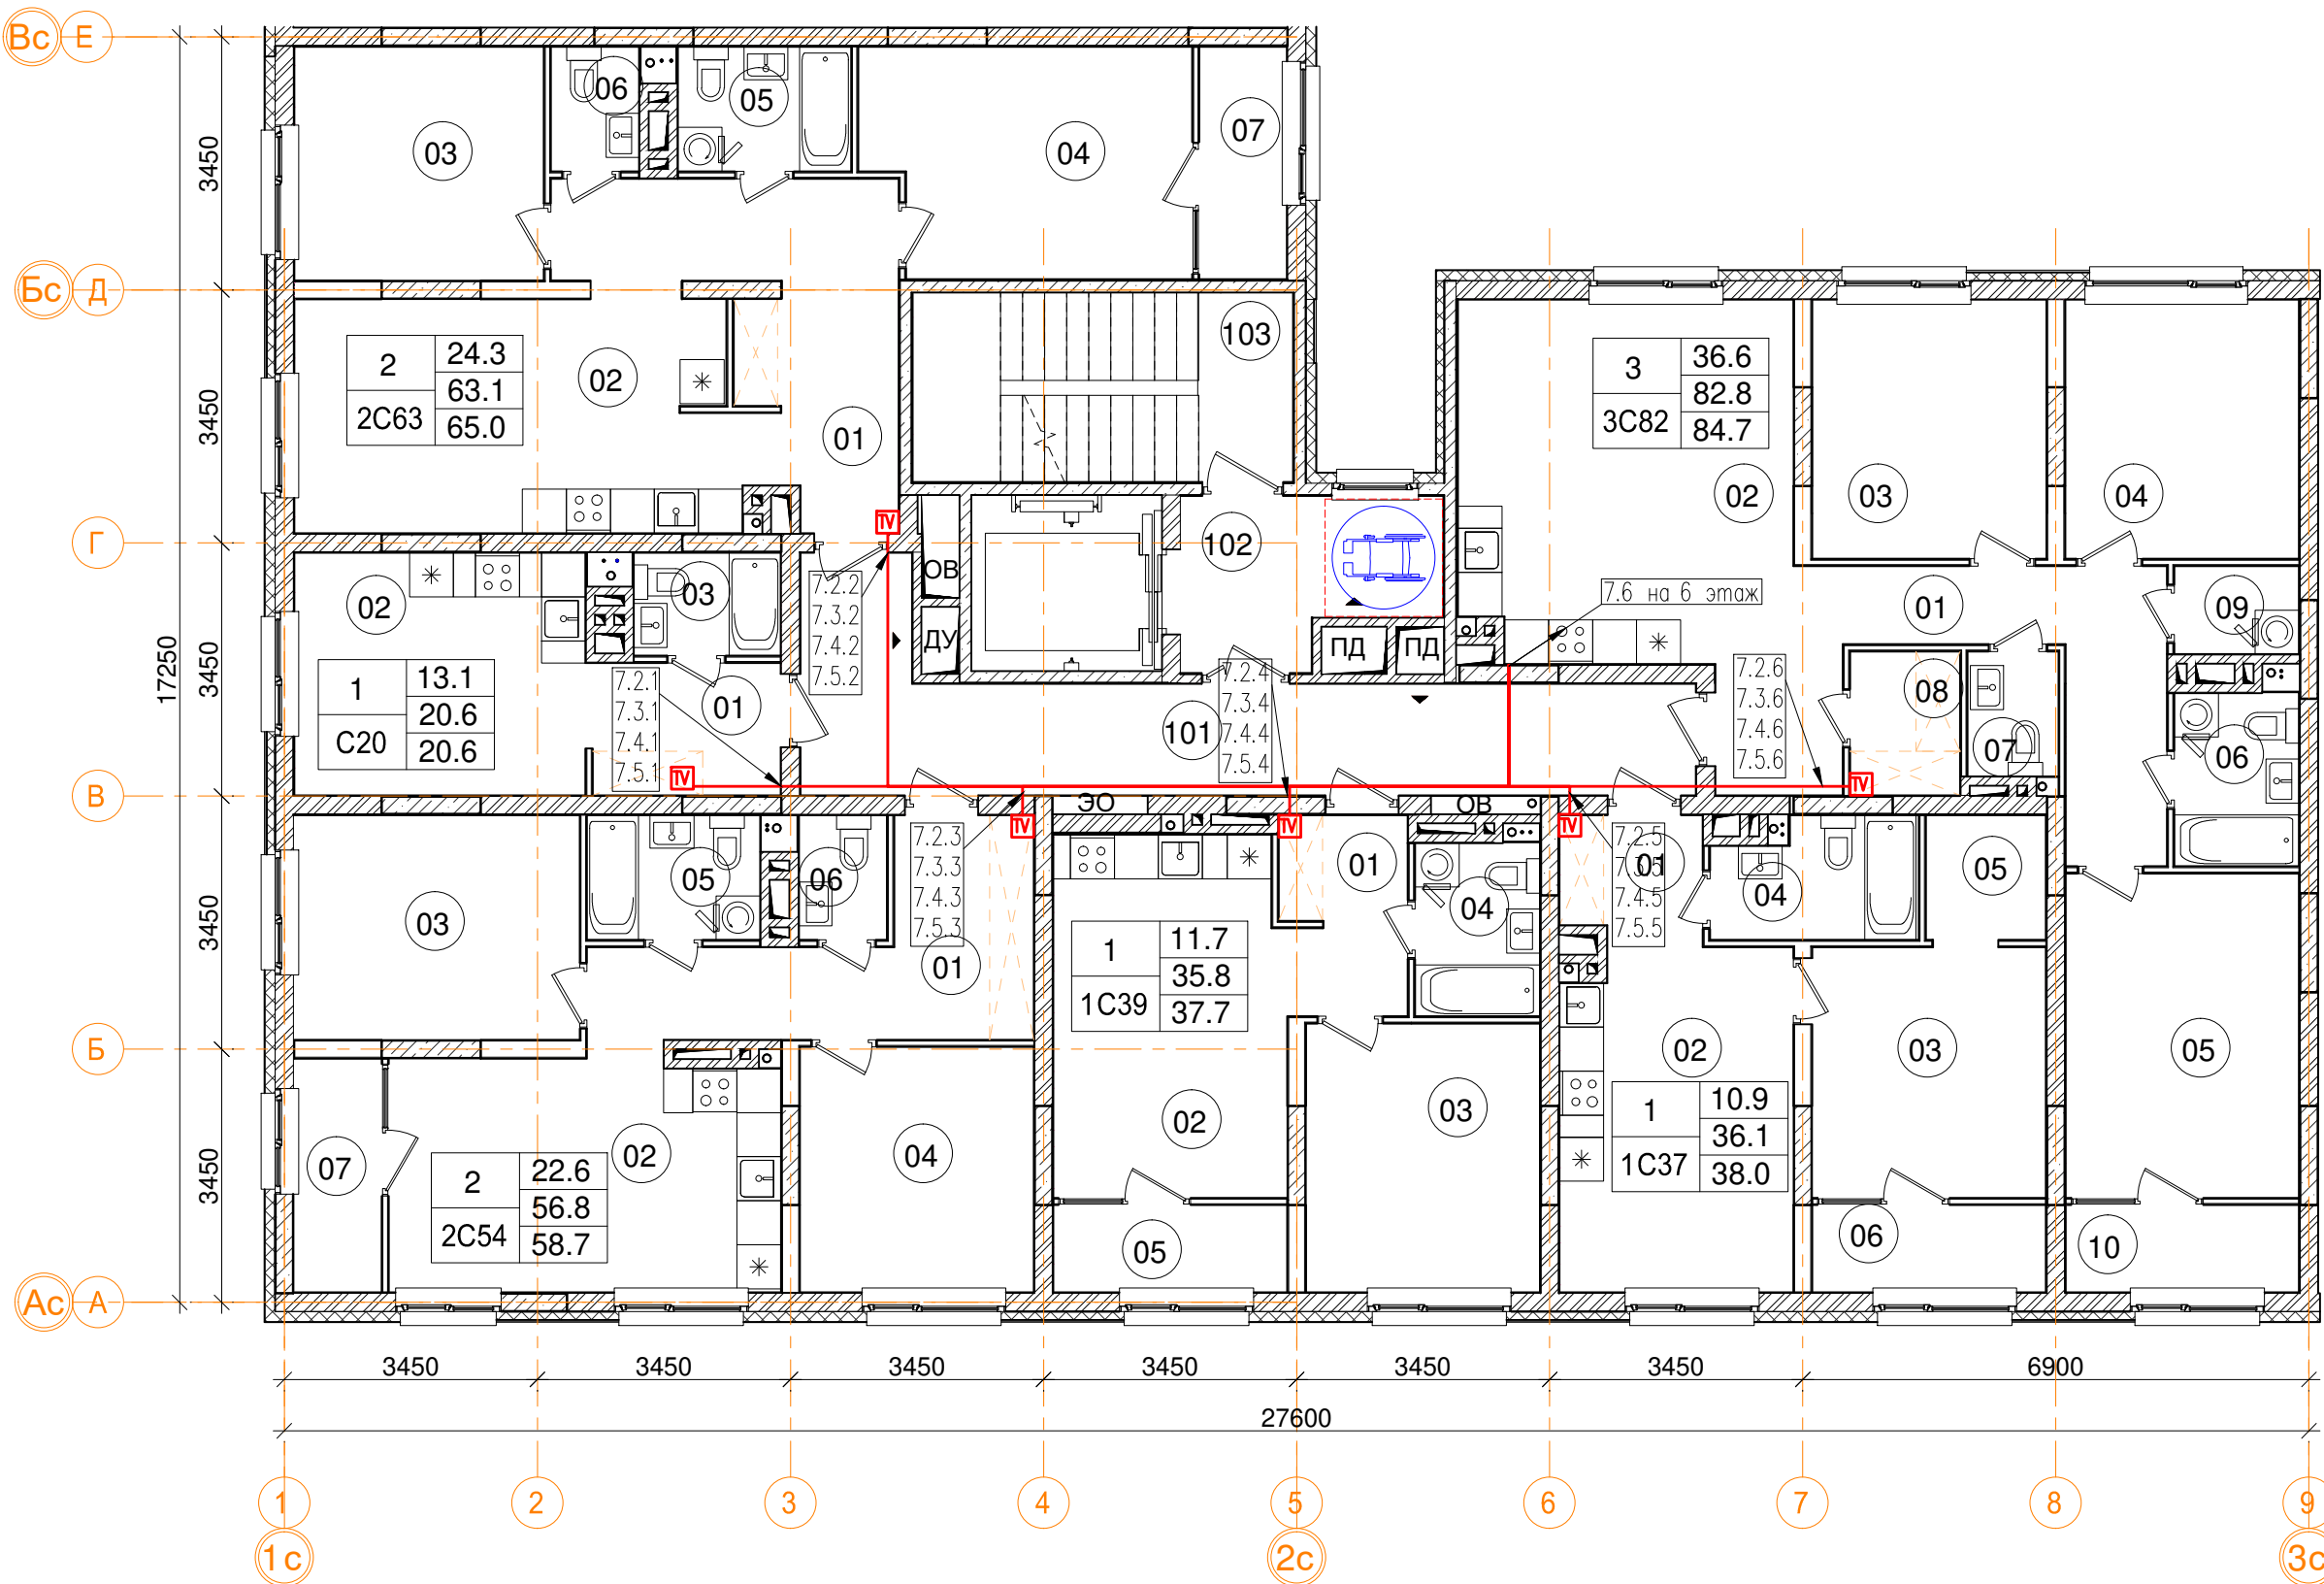

3_07_ 2С63 двухкомнатная квартира		
Номер пом.	Наименование	Площадь, м²
01	Коридор	12.6
02	Кухня	20.2
03	Жилая комната	10.8
04	Жилая комната	13.5
05	С.У.	4
06	С.У.	2
07	Лоджия (коэффициент 0.5)	3.8
Жилая площадь		44.5
Площадь квартиры		63.1
Общая площадь квартиры		65.0
Общая площадь квартиры (коэф.1)		66.9

3_07_ С20 однокомнатная квартира		
Номер пом.	Наименование	Площадь, м²
01	Коридор	4.7
02	Жилая комната с кухней-нишей	13.1
03	С.У.	2.8
Жилая площадь		13.1
Площадь квартиры		20.6
Общая площадь квартиры		20.6
Общая площадь квартиры (коэф.1)		20.6


3_07_ 1С37 однокомнатная квартира		
Номер пом.	Наименование	Площадь, м²
01	Коридор	3.3
02	Кухня	14.7
03	Жилая комната	10.9
04	С.У.	4.4
05	Гардеробная	2.8
06	Лоджия (коэффициент 0.5)	3.8
Жилая площадь		10.9
Площадь квартиры		36.1
Общая площадь квартиры		38.0
Общая площадь квартиры (коэф.1)		39.9

2-7эт_07_ Помещения общего пользования			
Номер пом.	Наименование	Площадь, м²	Категория пом.
101	Межквартирный коридор	21.3	
102	Лифтовой холл	7.3	
103	Лестничная клетка	13.3	
		41.9	


3_07_ 2С54 двухкомнатная квартира		
Номер пом.	Наименование	Площадь, м²
01	Коридор	11.4
02	Кухня	16.8
03	Жилая комната	11.9
04	Жилая комната	10.7
05	С.У.	4
06	С.У.	2
07	Лоджия (коэффициент 0.5)	3.8
Жилая площадь		22.6
Площадь квартиры		56.8
Общая площадь квартиры		58.7
Общая площадь квартиры (коэф.1)		60.6

3_07_ 1С39 однокомнатная квартира		
Номер пом.	Наименование	Площадь, м²
01	Коридор	4.6
02	Кухня	15.5
03	Жилая комната	11.7
04	С.У.	4
05	Лоджия (коэффициент 0.5)	3.8
Жилая площадь		11.7
Площадь квартиры		35.8
Общая площадь квартиры		37.7
Общая площадь квартиры (коэф.1)		39.6

3_07_ 3С82 трехкомнатная квартира		
Номер пом.	Наименование	Площадь, м²
01	Коридор	14.3
02	Кухня	20.9
03	Жилая комната	11.3
04	Жилая комната	11.2
05	Жилая комната	14.1
06	С.У.	4
07	С.У.	2.1
08	Гардеробная	2.9
09	Постирочная	2
10	Лоджия (коэффициент 0.5)	3.8
Жилая площадь		36.6
Площадь квартиры		82.8
Общая площадь квартиры		84.7
Общая площадь квартиры (коэф.1)		86.6

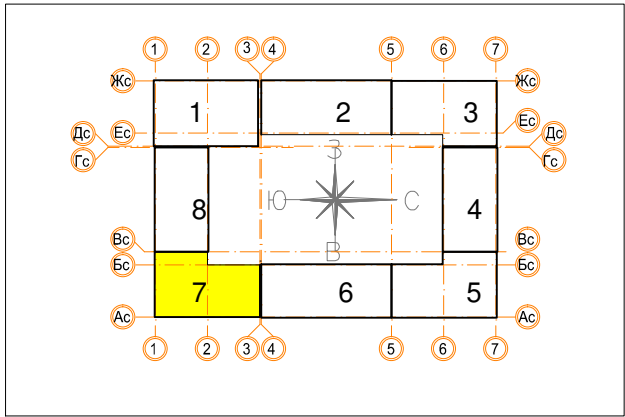

						Заказчик ООО "Брусника. Москва" 03-01/17-РТ2			
						Московская обл., Ленинский район, г.п. Горки Ленинские, д. Сапроново, уч.№50:21:0000000:34153 (4 очередь строительства)			
Изм.	Кол.уч.	Лист	№ док.	Подп.	Дата	Многokвартирный жилой дом	Стадия	Лист	Листов
Разработал	Молдарьев				10.19		Р	45	
Проверил	Демишева				10.19				
Н.контроль	Демишева				10.19	План прокладки кабелей системы коллективного приема ТВ. Секция 7. План 2-5 этажей			
						ООО "Сфера-Мск"			
						Копировал			

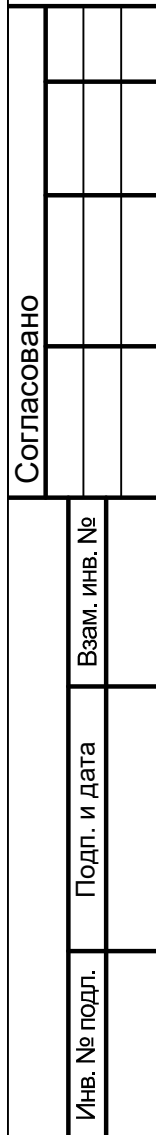


Номер пом.	Наименование	Площадь, м ²
01	Коридор	11.4
02	Кухня	16.8
04	Жилая комната	10.7
05	Жилая комната	11.9
06	С.У.	4
07	С.У.	2
08	Лоджия (коэффициент 0.5)	3.8
09	Балкон (коэффициент 0,3)	1.7
	Жилая площадь	22.6
	Площадь квартиры	56.8
	Общая площадь квартиры	59.2
	Общая площадь квартиры (коэф.1)	62.3

3_07_ 1С39.8 однокомнатная квартира		
Номер пом.	Наименование	Площадь, м²
01	Коридор	4.6
02	Кухня	15.5
03	Жилая комната	11.7
04	С.У.	4
05	Лоджия (коэффициент 0.5)	3.8
06	Балкон (коэффициент 0,3)	1.7
	Жилая площадь	11.7
	Площадь квартиры	35.8
	Общая площадь квартиры	38.2
	Общая площадь квартиры (коэф.1)	41.3

3_07_1С37 однокомнатная квартира		
Номер пом.	Наименование	Площадь, м²
01	Коридор	3.3
02	Кухня	14.7
03	Жилая комната	10.9
04	С.У.	4.4
05	Гардеробная	2.8
06	Лоджия (коэффициент 0.5)	3.8
	Жилая площадь	10.9
	Площадь квартиры	36.1
	Общая площадь квартиры	38.0
	Общая площадь квартиры (коэф.1)	39.9

						Заказчик ООО "Брусника. Москва" 03-01/17-РТ2			
						Московская обл., Ленинский район, г.п. Горки Ленинские, д. Сапроново, уч.№50:21:0000000:34153 (4 очередь строительства)			
Изм.	Коп.уч	Лист	№ док.	Подп.	Дата				
Разработал	Молдарьев			<i>И.С.</i>	10.19	Многоквартирный жилой дом	Стадия	Лист	Листов
Проверил	Демидова			<i>Д.С.</i>	10.19		Р	46	
Н.контроль	Демидова			<i>Д.С.</i>	10.19				
						План прокладки кабелей системы коллективного приема ТВ. Секция 7. План 6 этажа	ООО "Сфера-Мск"		
Утвердил									

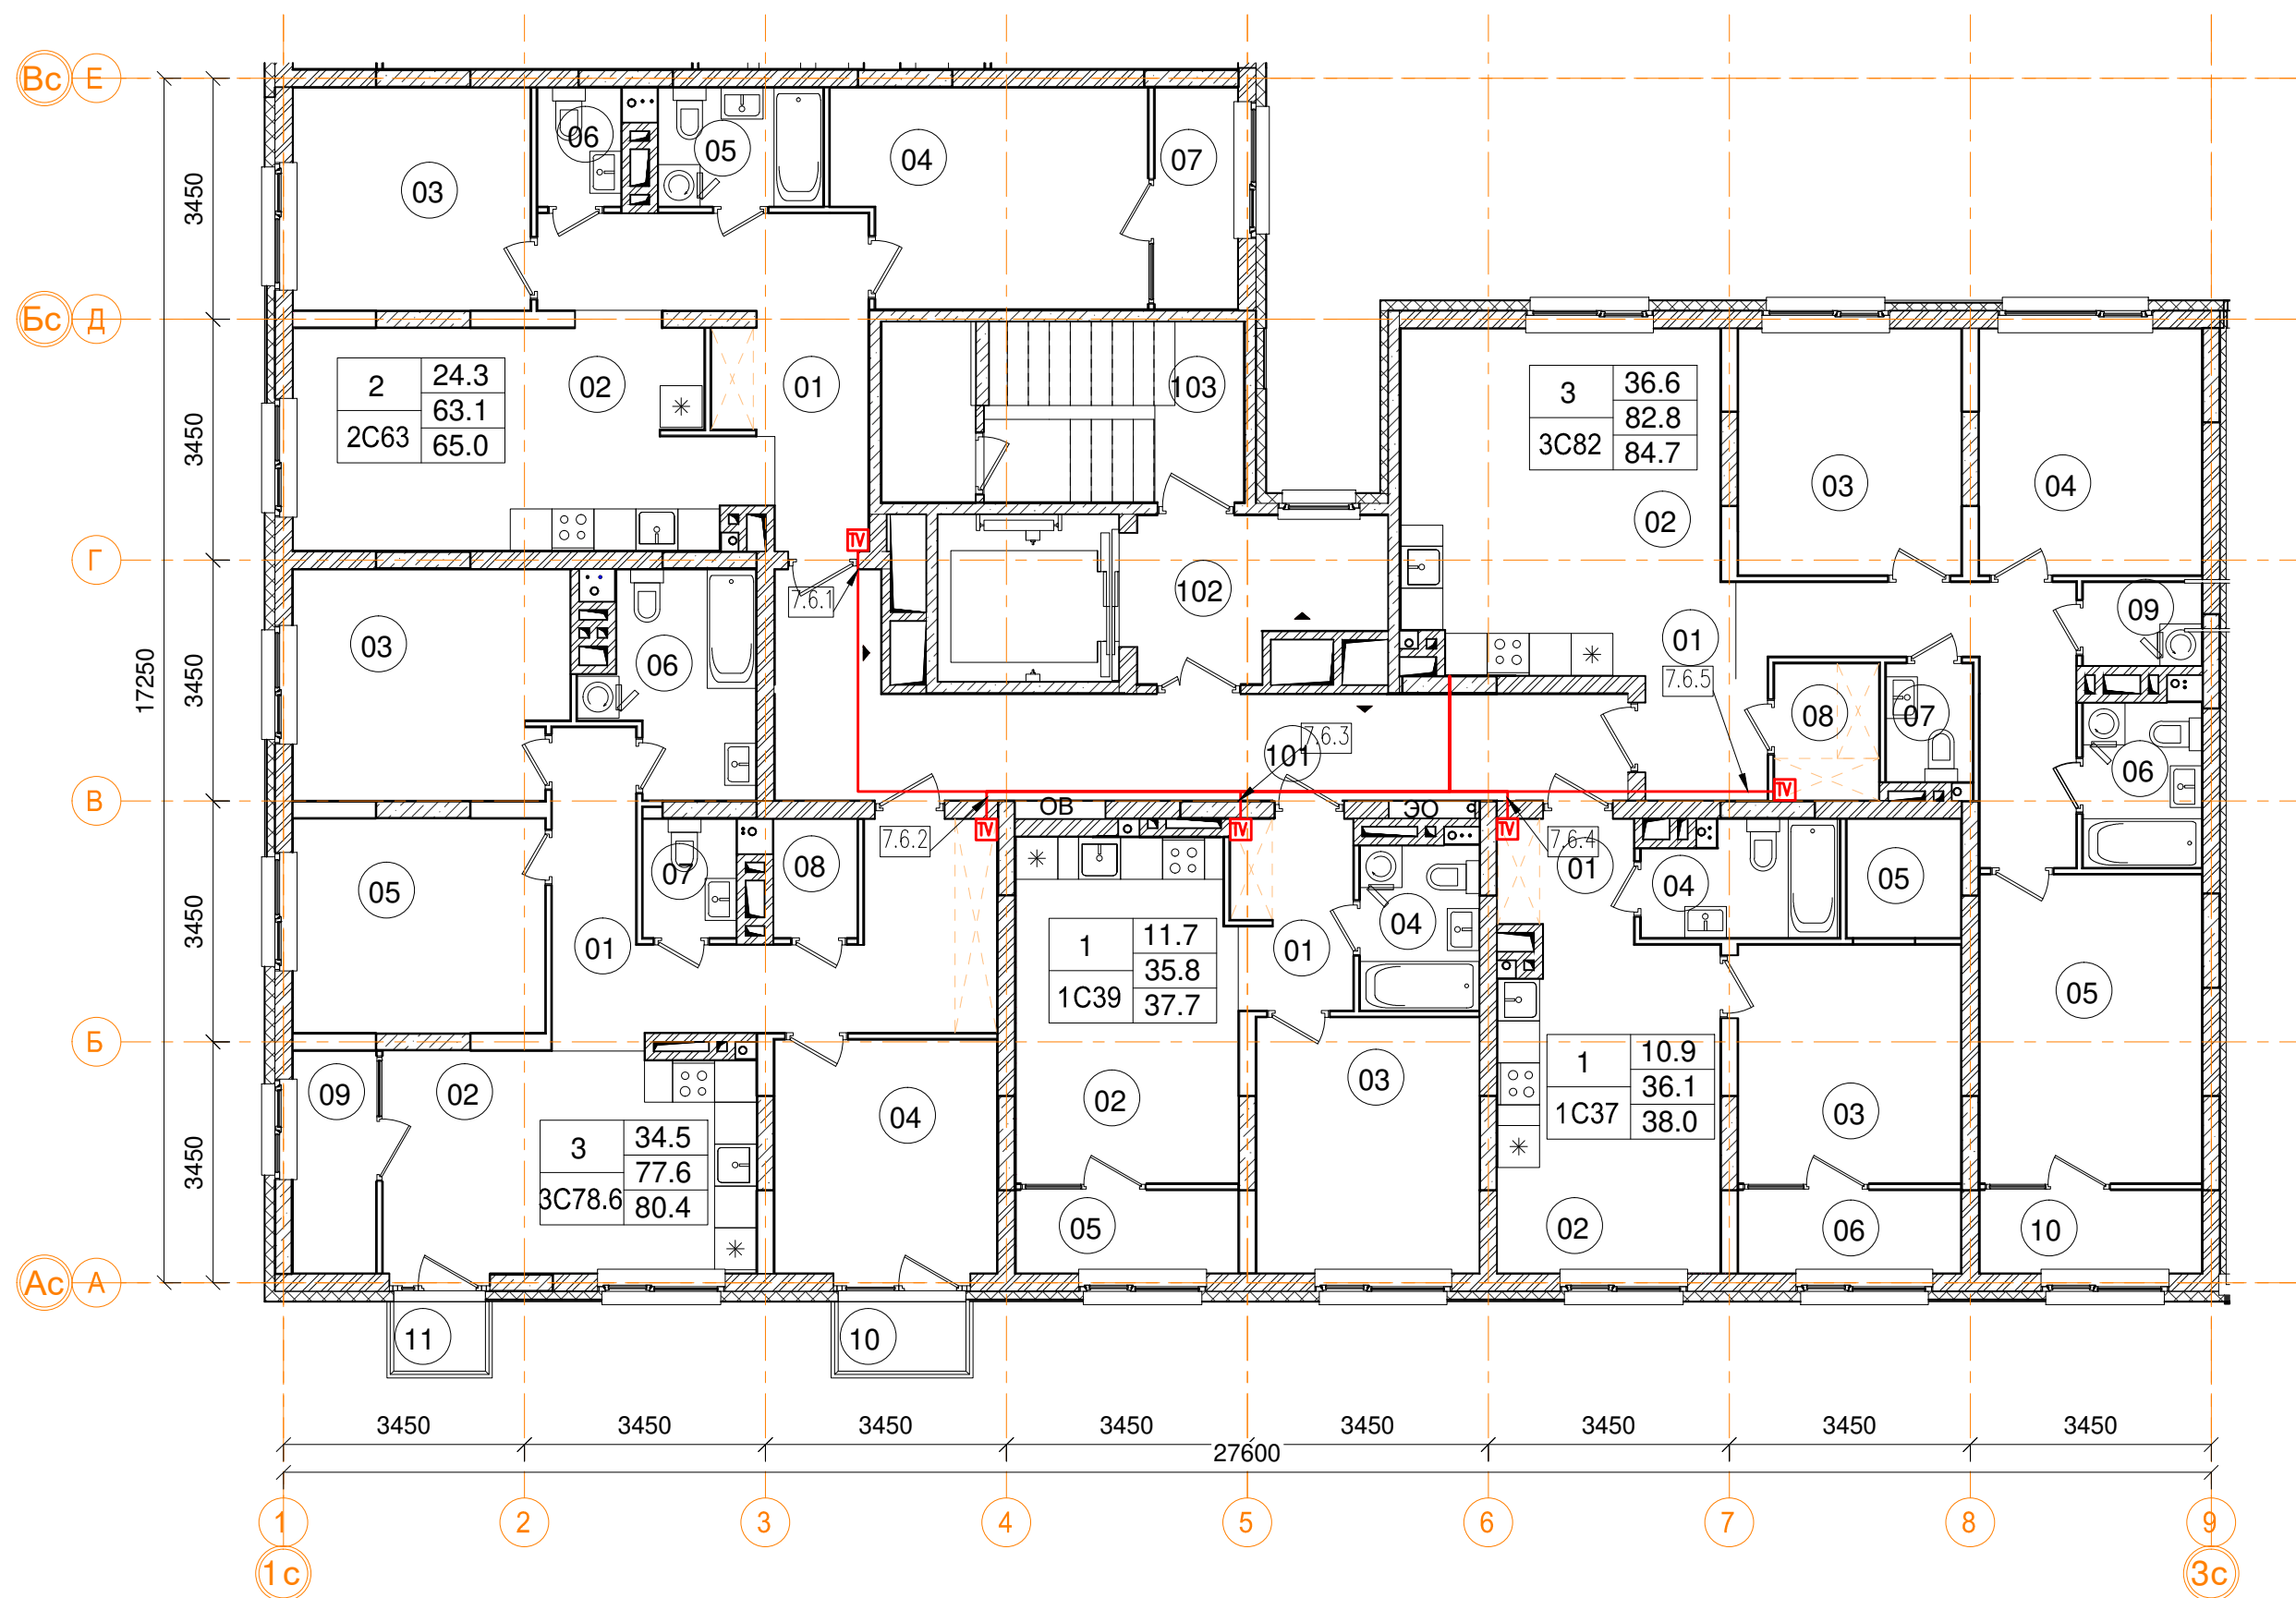

7эт_07_ Помещения общего пользования		
Номер пом.	Наименование	Площадь, м²
101	Межквартирный коридор	21.3
102	Лифтовой холл	7.3
103	Лестничная клетка	13.3
		41.9


3_07_ 1С37 однокомнатная квартира		
Номер пом.	Наименование	Площадь, м²
01	Коридор	3.3
02	Кухня	14.7
03	Жилая комната	10.9
04	С.У.	4.4
05	Гардеробная	2.8
06	Лоджия (коэффициент 0.5)	3.8
	Жилая площадь	10.9
	Площадь квартиры	36.1
	Общая площадь квартиры	38.0
	Общая площадь квартиры (коэф.1)	39.9

7эт_07_3С79 трекомнатная квартира.		
Номер пом.	Наименование	Площадь, м²
01	Коридор	15.5
02	Кухня	16.8
03	Жилая комната	12.7
04	Жилая комната	10.7
05	Жилая комната	11.1
06	С.У.	6.5
07	С.У.	2.3
08	Гардеробная	2
09	Лоджия (коэффициент 0.5)	3.8
10	Балкон (коэффициент 0,3)	1.8
11	Балкон (коэффициент 0,3)	1.3
	Жилая площадь квартиры	34.5
	Площадь квартиры	77.6
	Общая площадь квартиры	80.4
	Общая площадь квартиры (коэф.1)	84.5

3_07_ 2С63 двухкомнатная квартира		
Номер пом.	Наименование	Площадь, м ²
01	Коридор	12.6
02	Кухня	20.2
03	Жилая комната	10.8
04	Жилая комната	13.5
05	С.У.	4
06	С.У.	2
07	Лоджия (коэффициент 0.5)	3.8
	Жилая площадь	44.5
	Площадь квартиры	63.1
	Общая площадь квартиры	65.0
	Общая площадь квартиры (коэф.1)	66.9

3_07_ 1С39 однокомнатная квартира		
Номер пом.	Наименование	Площадь, м²
01	Коридор	4.6
02	Кухня	15.5
03	Жилая комната	11.7
04	С.У.	4
05	Лоджия (коэффициент 0.5)	3.8
	Жилая площадь	11.7
	Площадь квартиры	35.8
	Общая площадь квартиры	37.7
	Общая площадь квартиры (коэф.1)	39.6


3_07_ 3С82 трехкомнатная квартира		
Номер пом.	Наименование	Площадь, м²
01	Коридор	14.3
02	Кухня	20.9
03	Жилая комната	11.3
04	Жилая комната	11.2
05	Жилая комната	14.1
06	С.У.	4
07	С.У.	2.1
08	Гардеробная	2.9
09	Постирочная	2
10	Лоджия (коэффициент 0.5)	3.8
	Жилая площадь	36.6
	Площадь квартиры	82.8
	Общая площадь квартиры	84.7
	Общая площадь квартиры (коэф. 1)	86.6

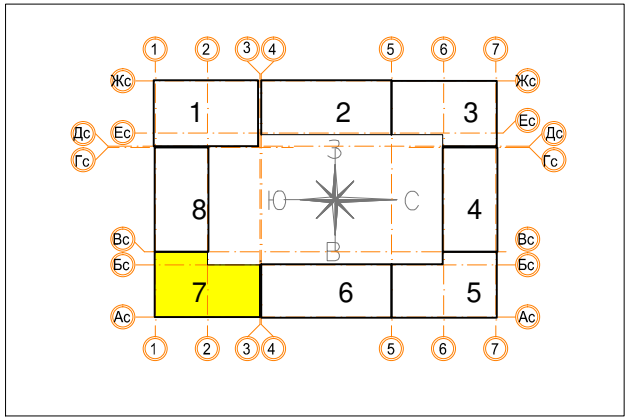

						Заказчик ООО "Брусника. Москва" 03-01/17-РТ2			
						Московская обл., Ленинский район, г.п. Горки Ленинские, д. Сапроново, уч.№50:21:0000000:34153 (4 очередь строительства)			
Изм.	Кол.уч	Лист	№ док.	Подп.	Дата	Многokвартирный жилой дом	Стадия	Лист	Листов
Разработал	Молдарьев				10.19		Р	47	
Проверил	Демишева				10.19				
Н.контроль	Демишева				10.19	План прокладки кабелей системы коллективного приема ТВ. Секция 7. План 7 этажа			
						ООО "Сфера-Мск"			
						Копировал			
						ISO без пог			


Согласовано					
Инв. № подл.		Подп. и дата	Взам. инв. №		

Согласовано					
Инв. № подл.	Подп. и дата	Взам. инв. №			

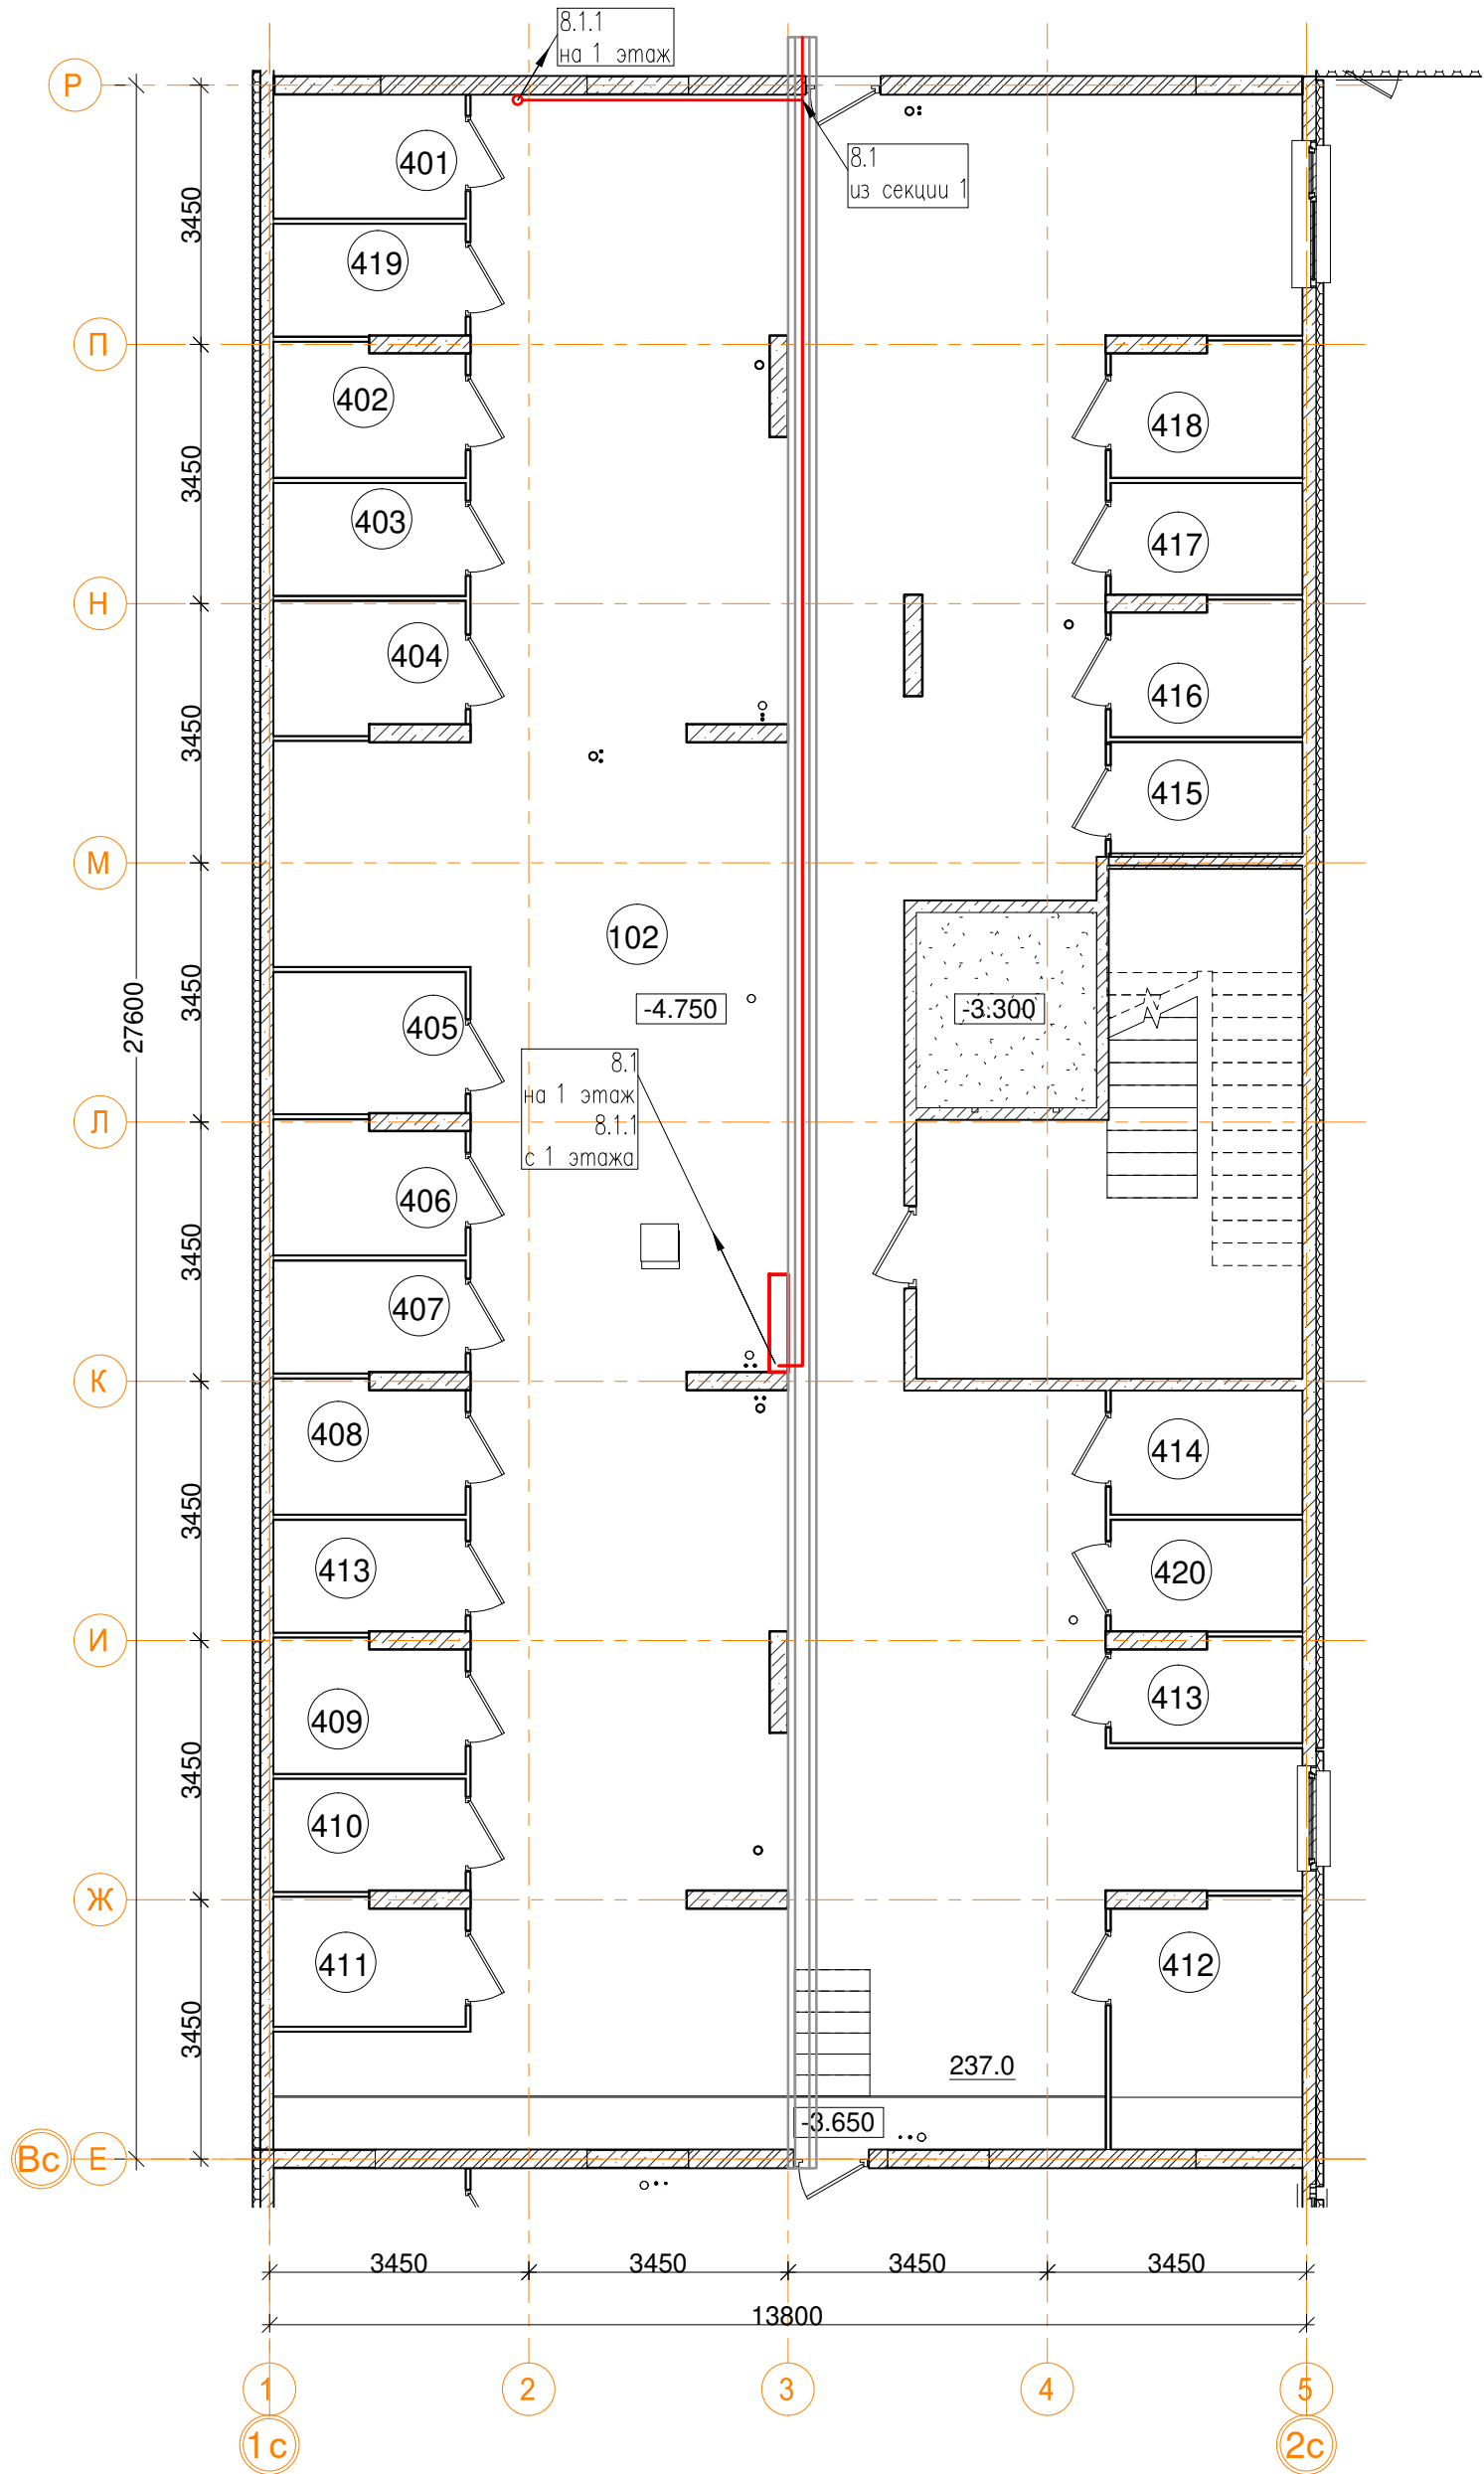


-1эт_08_Помещения общего пользования.		
Номер пом.	Наименование	Площадь, м²
101	Лестничная клетка	26.3
102	Коридор	237
		263.3

-1эт_08_Подсобные помещения			
Номер пом.	Наименование	Площадь, м²	Катег. пом.
401	Индивидуальная кладовая для хранения овощей	4.2	Д
402	Индивидуальная кладовая для хранения овощей	4.4	Д
403	Индивидуальная кладовая для хранения овощей	3.8	Д
404	Индивидуальная кладовая для хранения овощей	4.4	Д
405	Индивидуальная кладовая для хранения овощей	4.8	Д
406	Индивидуальная кладовая для хранения овощей	4.4	Д
407	Индивидуальная кладовая для хранения овощей	3.8	Д
408	Индивидуальная кладовая для хранения овощей	4.4	Д
409	Индивидуальная кладовая для хранения овощей	4.4	Д
410	Индивидуальная кладовая для хранения овощей	3.8	Д
411	Индивидуальная кладовая для хранения овощей	4.2	Д
412	Индивидуальная кладовая для хранения овощей	8.4	Д
413	Индивидуальная кладовая для хранения овощей	3.4	Д
413	Индивидуальная кладовая для хранения овощей	3.8	Д
414	Индивидуальная кладовая для хранения овощей	4.2	Д
415	Индивидуальная кладовая для хранения овощей	3.8	Д
416	Индивидуальная кладовая для хранения овощей	4.4	Д
417	Индивидуальная кладовая для хранения овощей	3.8	Д
418	Индивидуальная кладовая для хранения овощей	4.4	Д
419	Индивидуальная кладовая для хранения овощей	3.8	Д
420	Индивидуальная кладовая для хранения овощей	3.8	Д
		90.4	

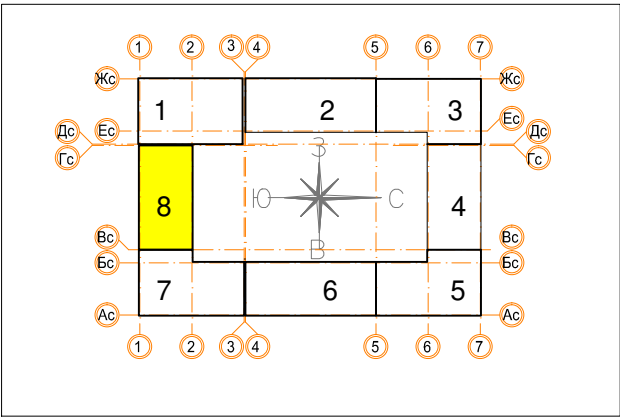

						Заказчик ООО "Брусника. Москва" 03-01/17-РТ2			
						Московская обл., Ленинский район, г.п. Горки Ленинские, д. Сапроново, уч.№50:21:0000000:34153 (4 очередь строительства)			
Изм.	Кол.уч	Лист	№ док.	Подп.	Дата	Многоквартирный жилой дом	Стадия	Лист	Листов
Разработал		Молдарьев		ИЗС	10.19		Р	48	
Проверил		Демишева		Ген	10.19				
Н.контроль		Демишева		Ген	10.19				
						План прокладки кабелей системы коллективного приема ТВ. Секция 8. План подвала	ООО "Сфера-Мск"		
Утвердил									

Согласовано					
Изм. № подл.		Подп.	и дата	Взам. инв. №	

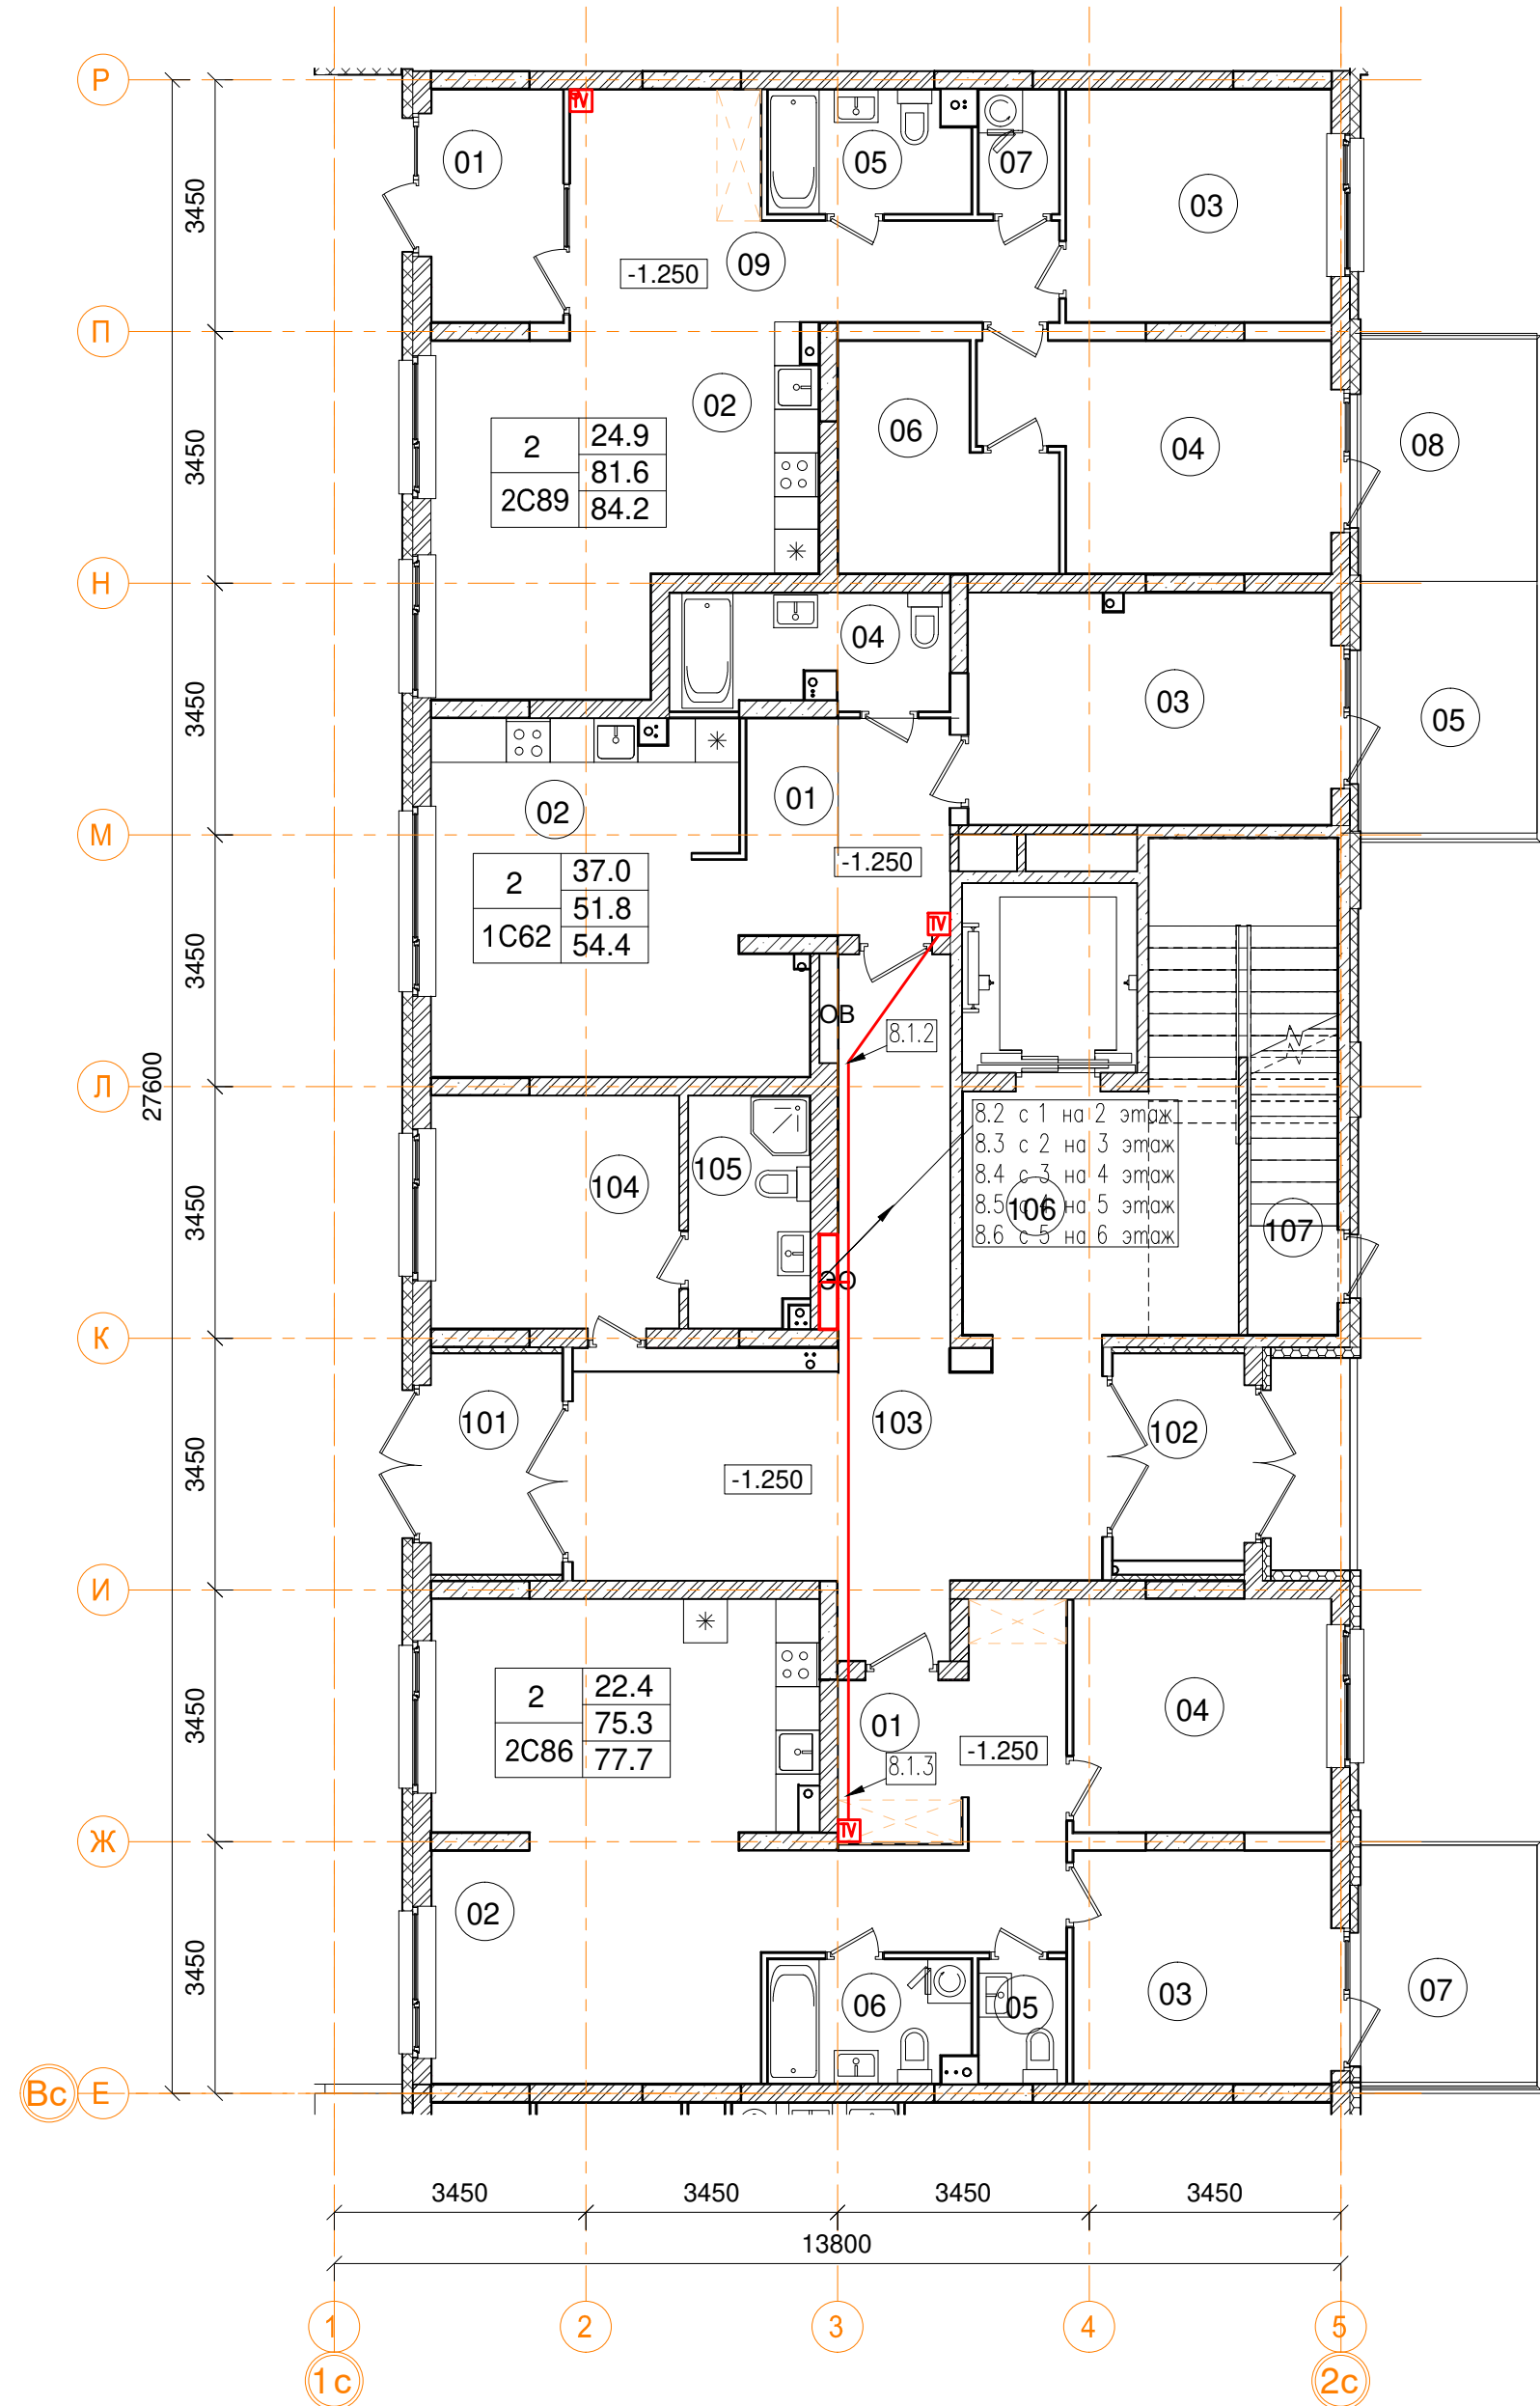


1_08_2C89 двухкомнатная квартира		
Номер пом.	Наименование	Площадь, м²
01	Тамбур	5.7
02	Кухня	22.8
03	Жилая комната	11.6
04	Жилая комната	13.3
05	С.У.	4.5
06	Гардеробная	7.8
07	Постирочная	1.9
08	Терраса (коэффициент 0.3)	8.5
09	Коридор	14
Жилая площадь		24.9
Площадь квартиры		81.6
Общая площадь квартиры		84.2
Общая площадь квартиры (коэф.1)		90.1


1_08_1C62 однокомнатная квартира		
Номер пом.	Наименование	Площадь, м²
01	Коридор	9
02	Гостиная с кухней-нишей	21.3
03	Жилая комната	15.7
04	С.У.	5.8
05	Терраса (коэффициент 0.3)	8.6
Жилая площадь		15.7
Площадь квартиры		51.8
Общая площадь квартиры		54.4
Общая площадь квартиры (коэф.1)		60.4

1_08_2C86 двухкомнатная квартира		
Номер пом.	Наименование	Площадь, м²
01	Коридор	14.4
02	Кухня-гостиная	31.9
03	Жилая комната	11.2
04	Жилая комната	11.2
05	С.У.	2
06	С.У.	4.6
07	Терраса (коэффициент 0.3)	7.9
Жилая площадь		22.4
Площадь квартиры		75.3
Общая площадь квартиры		77.7
Общая площадь квартиры (коэф.1)		83.2

-1эт_08_Помещения общего пользования		
Номер пом.	Наименование	Площадь, м²
101	Тамбур	5.5
102	Тамбур	5.1
103	Коридор	31.5
104	Колясочная	10.9
105	КУИ	5.2
106	Лестничная клетка	18.7
107	Лестничная клетка	6.8
		83.7

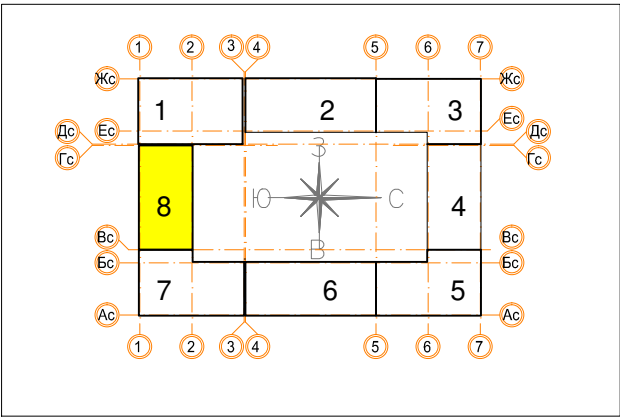

						Заказчик ООО "Брусника. Москва" 03-01/17-РТ2			
						Московская обл., Ленинский район, г.п. Горки Ленинские, д. Сапроново, уч.№50:21:0000000:34153 (4 очередь строительства)			
Изм.	Кол.уч.	Лист	№ док.	Подп.	Дата	Многоквартирный жилой дом	Стадия	Лист	Листов
Разработал	Молдарьев			ИМ	10.19		Р	49	
Проверил	Демишева			ИМ	10.19				
Н.контроль	Демишева				10.19	План прокладки кабелей системы коллективного приема ТВ. Секция 8. План 1 этажа		ООО "Сфера-Мск"	
Утвердил									

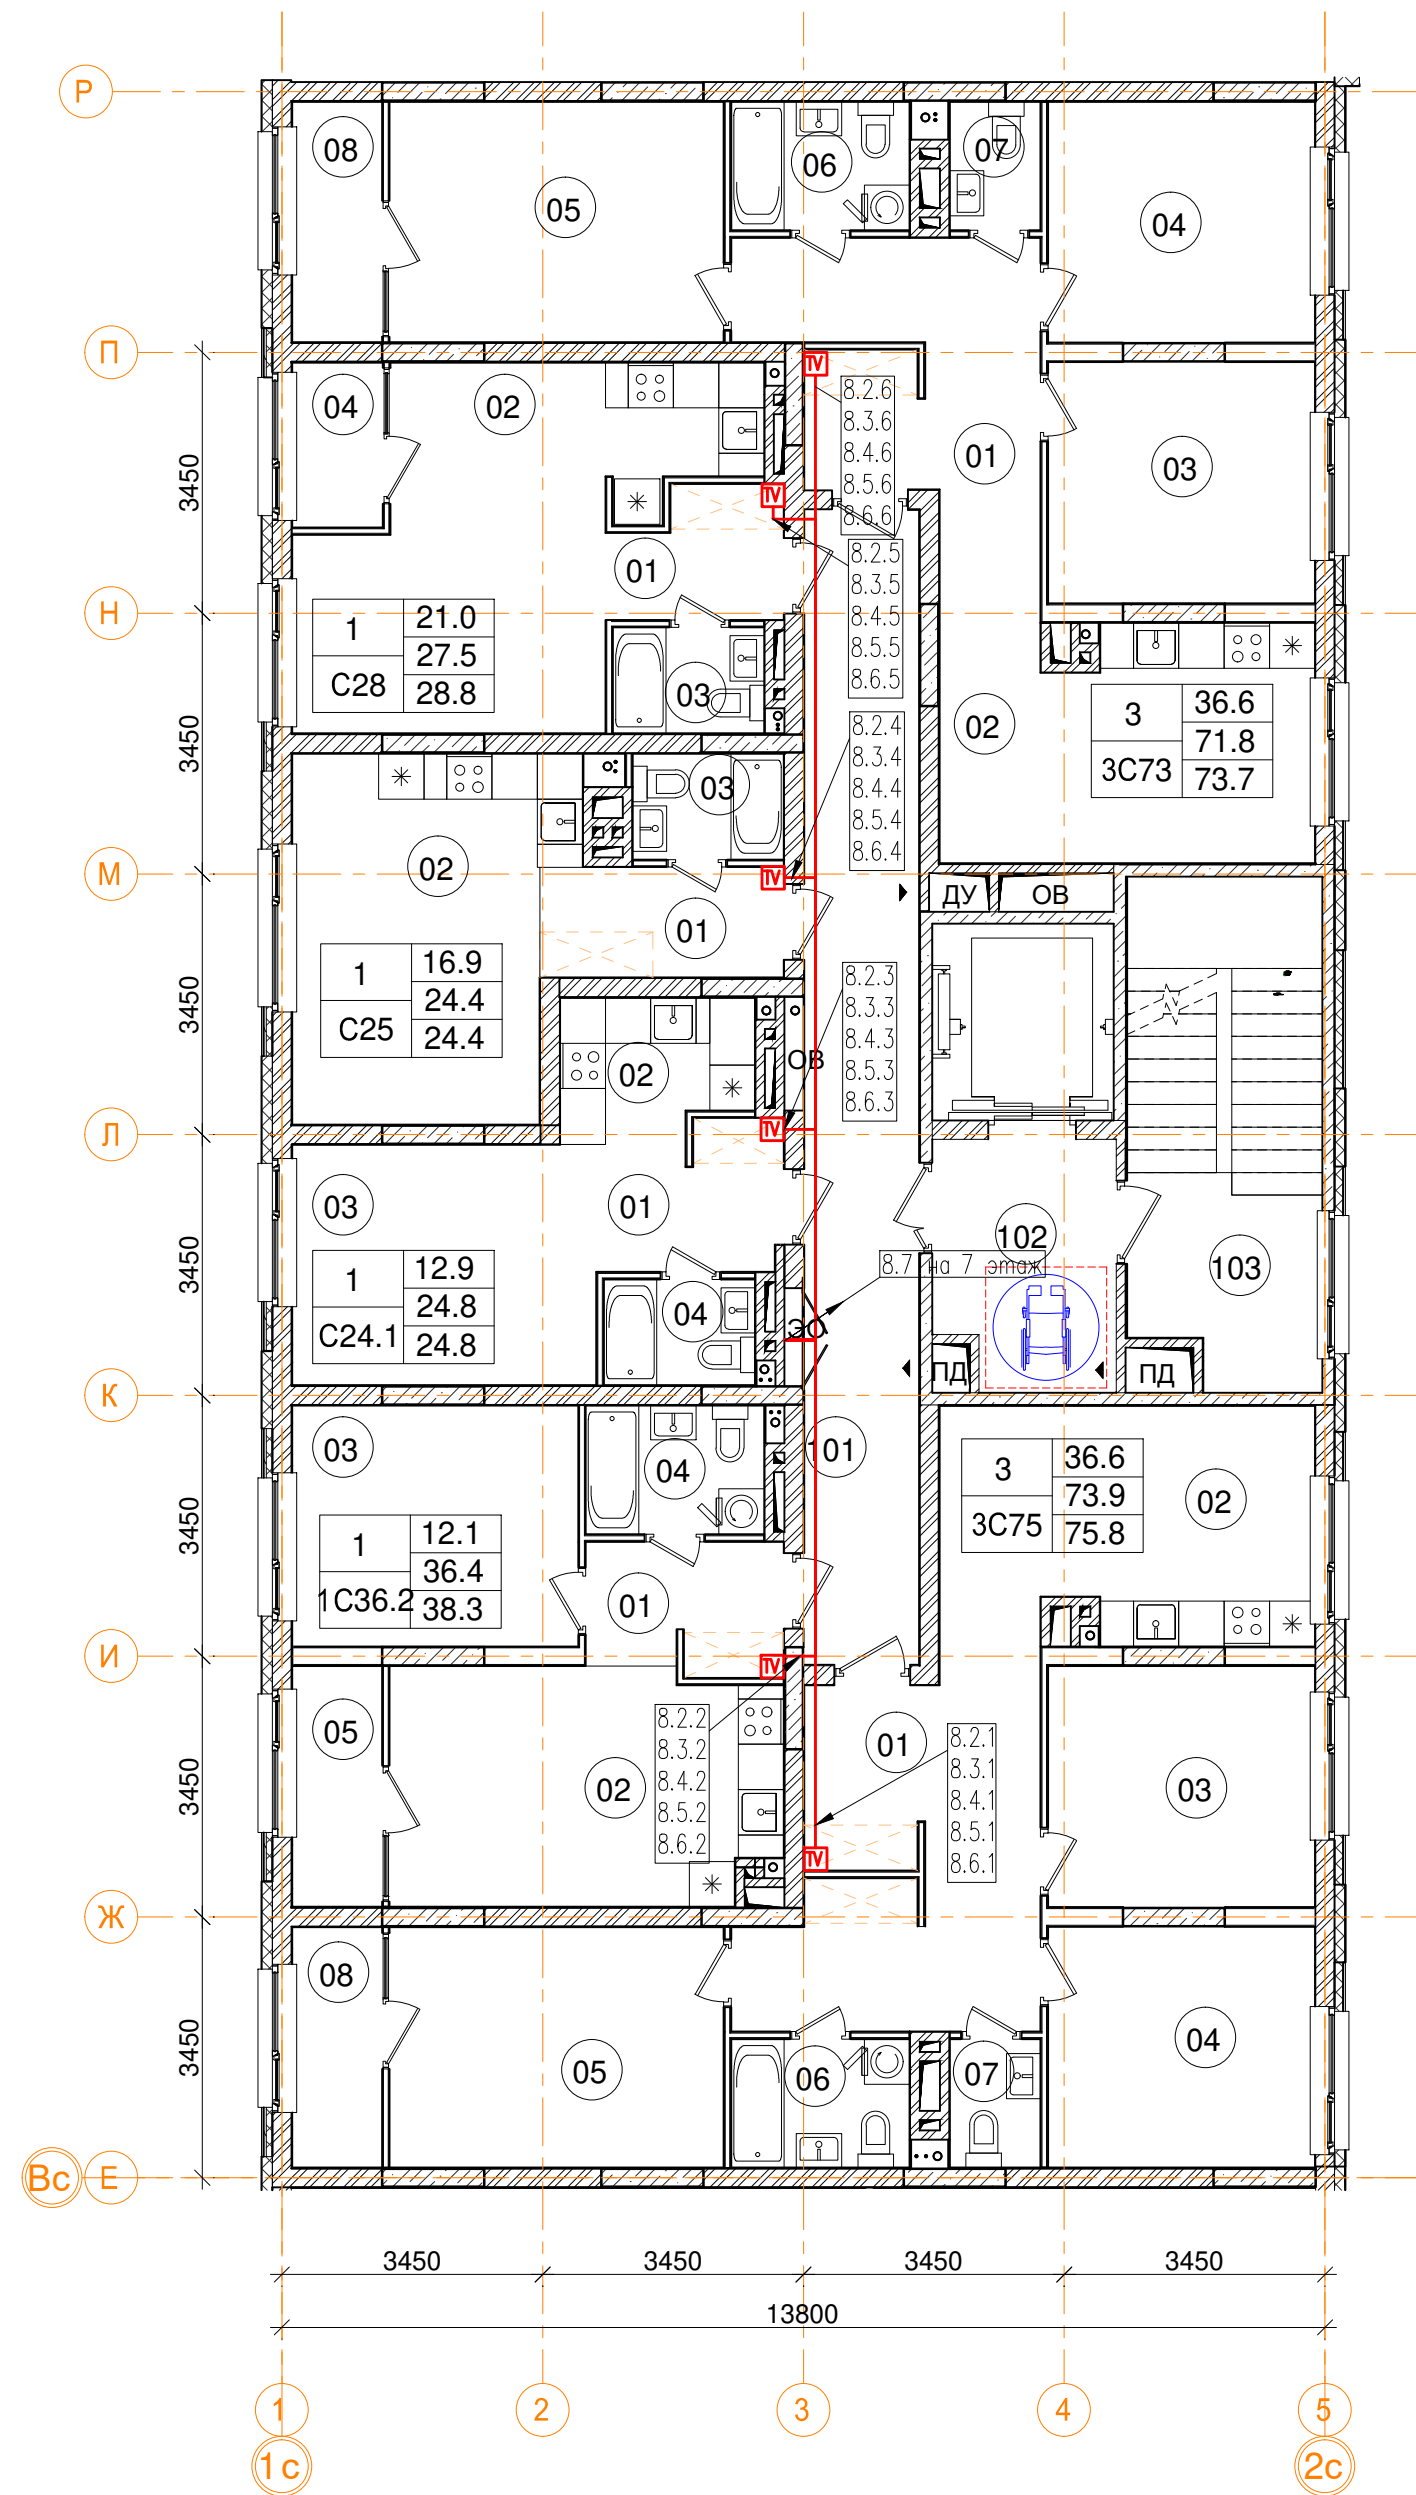

2-8эт_08_Помещения общего пользования			
Номер пом.	Наименование	Площадь, м²	Категория пом.
101	Межквартирный коридор	23.2	
102	Лифтовой холл	7.6	
103	Лестничная клетка	16.8	
		47.6	

3_08_1С36 однокомнатная квартира		
Номер пом.	Наименование	Площадь м ²
01	Коридор	4.5
02	Кухня	15.8
03	Жилая комната	12.1
04	С.У.	4
05	Лоджия (коэффициент 0.5)	3.8
	Жилая площадь	12.1
	Площадь квартиры	36.4
	Общая площадь квартиры	38.3
	Общая площадь квартиры (коэф.1)	40.2


3_08_ 3С75 трехкомнатная квартира		
Номер пом.	Наименование	Площадь м²
01	Коридор	16.9
02	Кухня	14.4
03	Жилая комната	11.3
04	Жилая комната	11.2
05	Жилая комната	14.1
06	С.У.	4
07	С.У.	2
08	Лоджия (коэффициент 0.5)	3.8
	Жилая площадь	36.6
	Площадь квартиры	73.9
	Общая площадь квартиры	75.8
	Общая площадь квартиры (коэф.1)	77.7

3_08_ 3С73 трехкомнатная квартира		
Номер пом.	Наименование	Площадь м²
01	Коридор	13.9
02	Кухня	15.3
03	Жилая комната	11.3
04	Жилая комната	11.2
05	Жилая комната	14.1
06	С.У.	4
07	С.У.	2
08	Лоджия (коэффициент 0.5)	3.8
	Жилая площадь	36.6
	Площадь квартиры	71.8
	Общая площадь квартиры	73.7
	Общая площадь квартиры (коэф.1)	75.6


3_08_ С28 однокомнатная квартира		
Номер пом.	Наименование	Площадь м²
01	Коридор	3.7
02	Жилая комната	21
03	С.У.	2.8
04	Лоджия (коэффициент 0.5)	2.6
	Жилая площадь	21
	Площадь квартиры	27.5
	Общая площадь квартиры	28.8
	Общая площадь квартиры (коэф.1)	30.1

3_08_ С25 однокомнатная квартира		
Номер пом.	Наименование	Площадь м²
01	Коридор	4.7
02	Жилая комната	16.9
03	С.У.	2.8
	Жилая площадь	16.9
	Площадь квартиры	24.4
	Общая площадь квартиры	24.4
	Общая площадь квартиры (коэф.1)	24.4

3_08_ С24.1 однокомнатная квартира		
Номер пом.	Наименование	Площадь м²
01	Коридор	4.5
02	Кухня	4.6
03	Жилая комната	12.9
04	С.У.	2.8
	Жилая площадь	12.9
	Площадь квартиры	24.8
	Общая площадь квартиры	24.8
	Общая площадь квартиры (коэф.1)	24.8

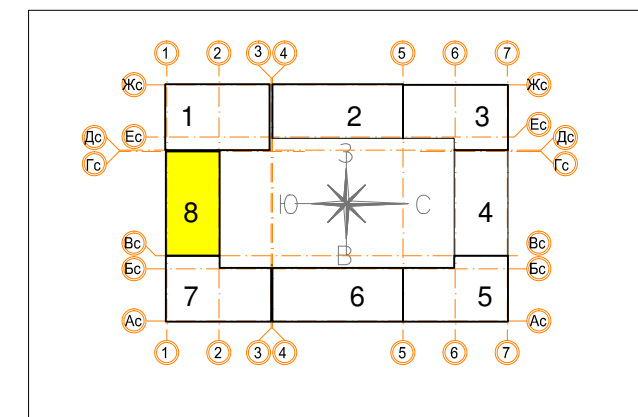

						Заказчик ООО "Брусника. Москва" 03-01/17-РТ2			
						Московская обл., Ленинский район, г.п. Горки Ленинские, д. Сапроново, уч.№50:21:0000000:34153 (4 очередь строительства)			
Изм.	Коп.уч	Лист	№ док.	Подп.	Дата	Многоквартирный жилой дом	Стадия	Лист	Листов
Разработал		Молдарьев		<i>ММ</i>	10.19		Р	50	
Проверил		Демидова		<i>ММ</i>	10.19				
Н.контроль		Демидова		<i>ММ</i>	10.19				
						План прокладки кабелей системы коллективного приема ТВ. Секция 8. План 2-6 этажей	ООО "Сфера-Мск"		
Утвердил									

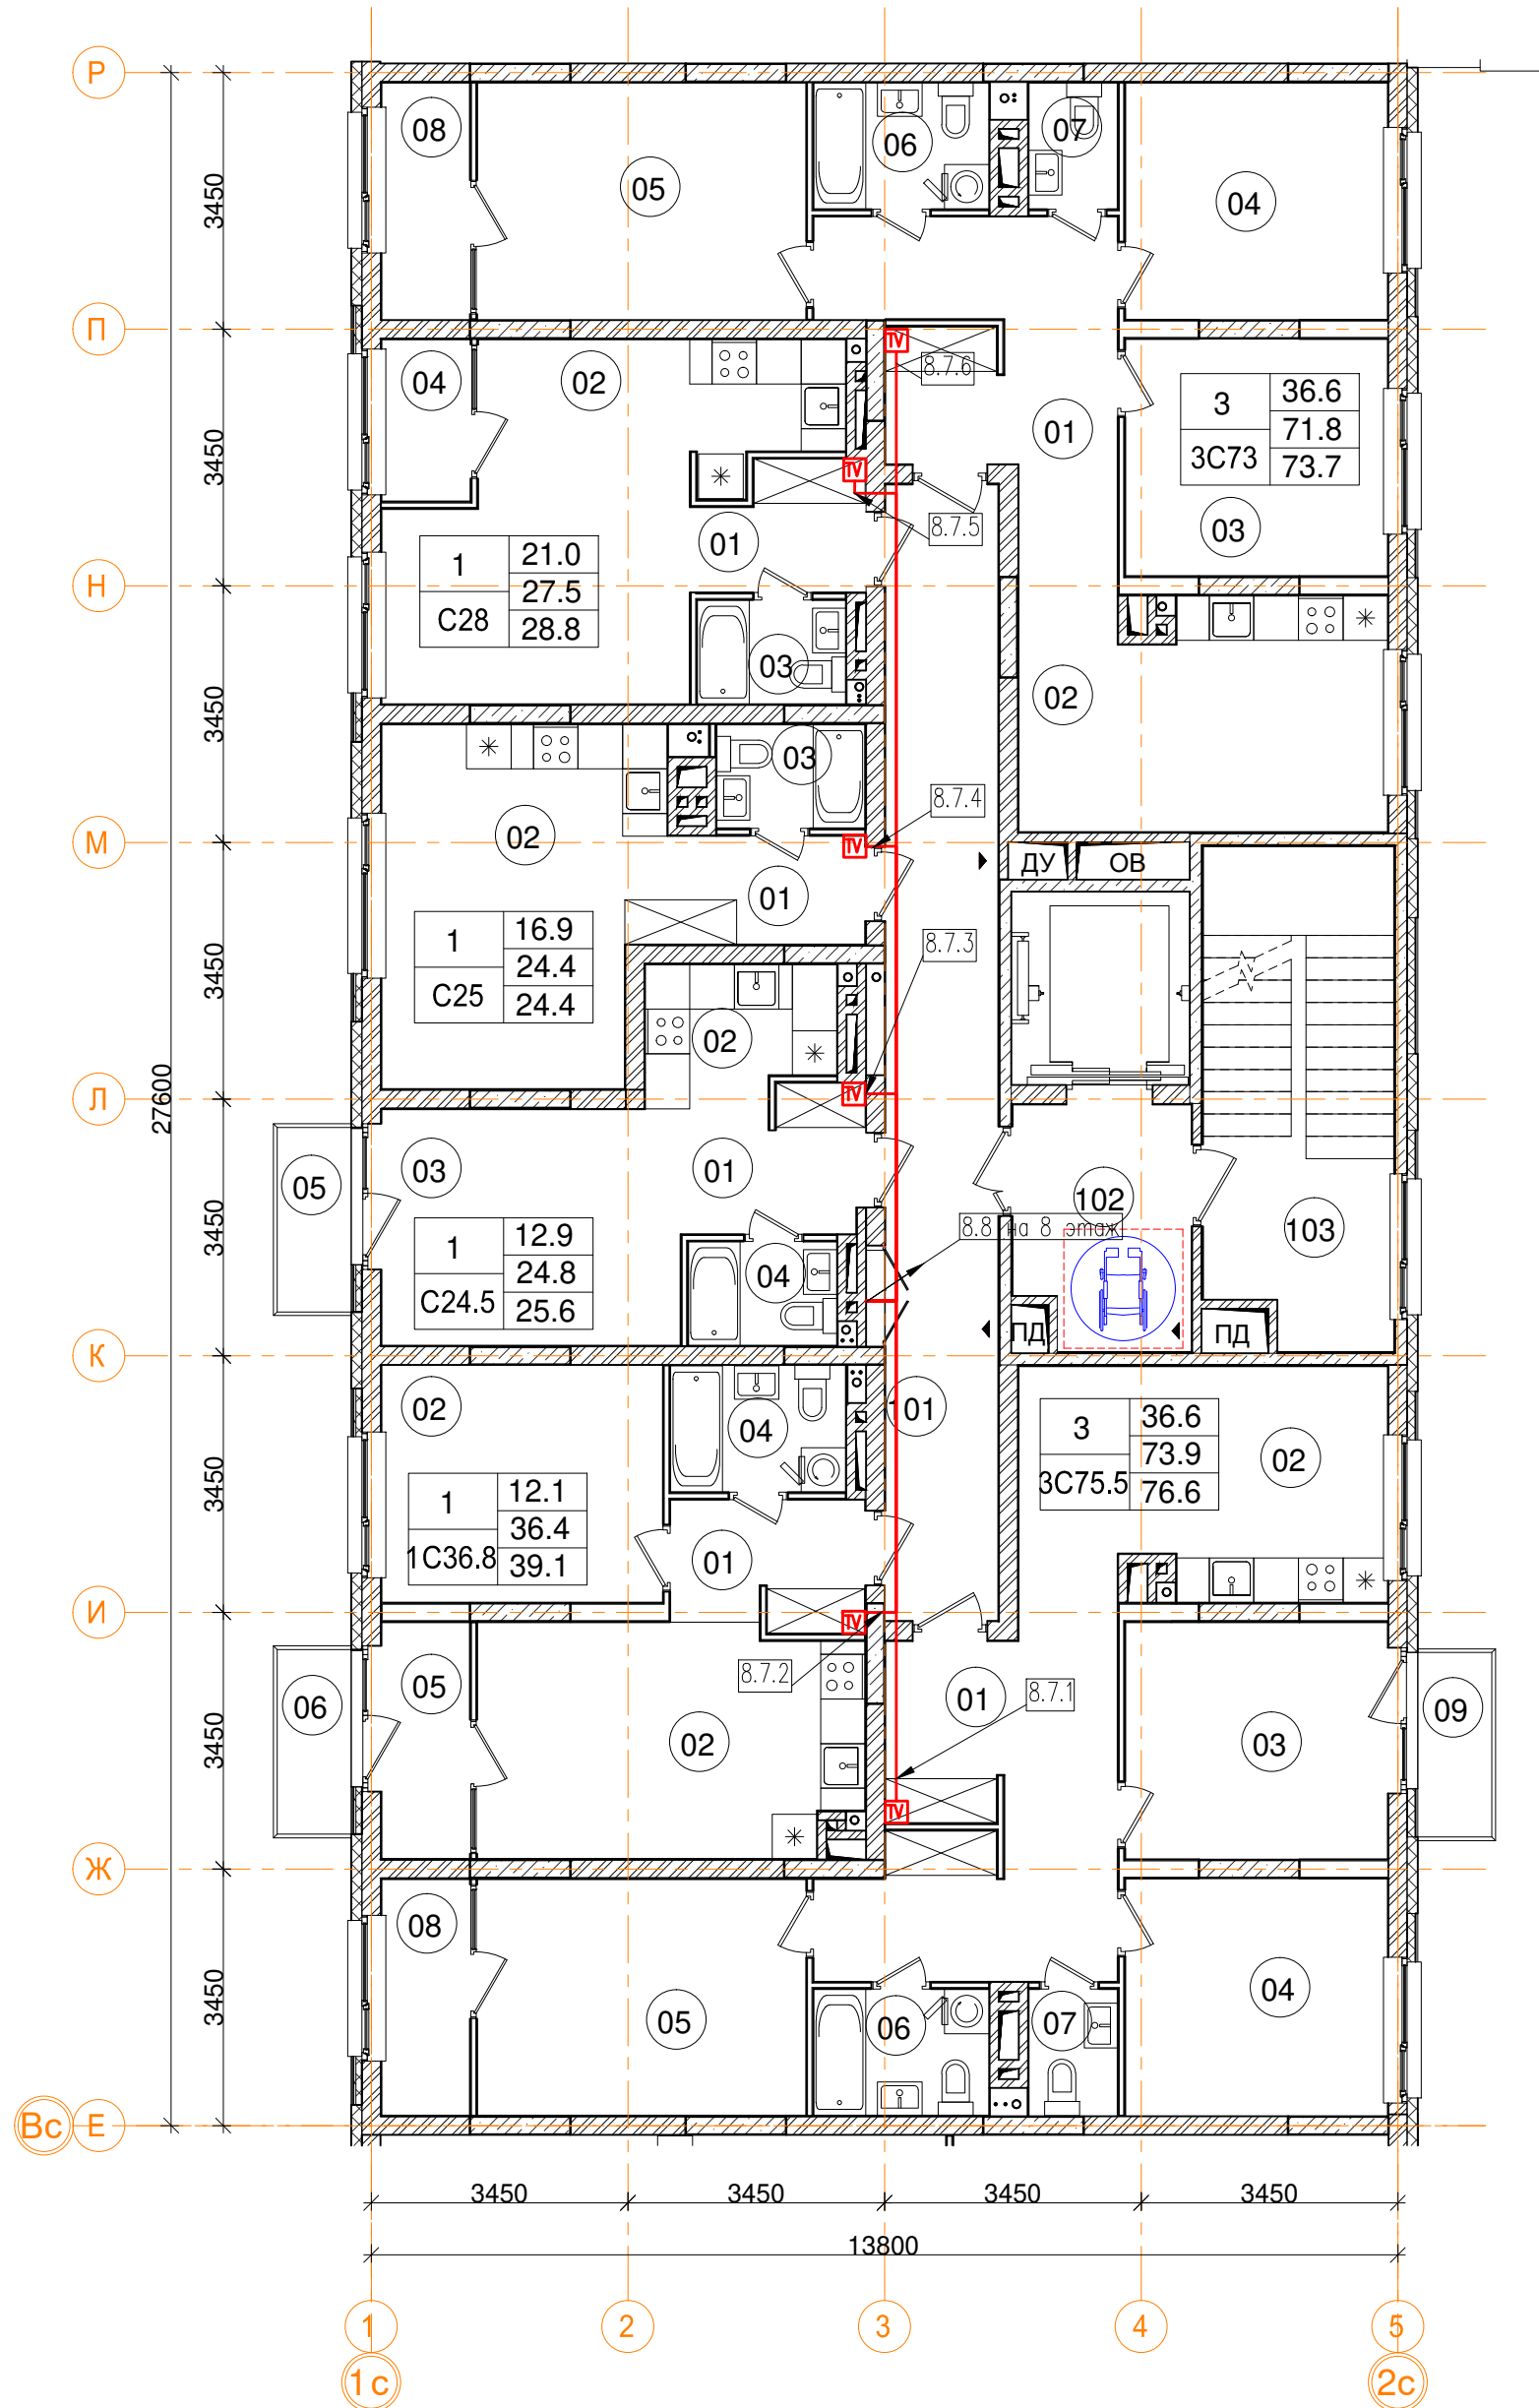

2-эт_08_ Помещения общего пользования			
Номер пом.	Наименование	Площадь, м²	Категория пом.
101	Межквартирный коридор	23.2	
102	Лифтовой холл	7.6	
103	Лестничная клетка	16.8	
		47.6	

3_08_ 3С73 трехкомнатная квартира		
Номер пом.	Наименование	Площадь, м²
01	Коридор	13.9
02	Кухня	15.3
03	Жилая комната	11.3
04	Жилая комната	11.2
05	Жилая комната	14.1
06	С.У.	4
07	С.У.	2
08	Лоджия (коэффициент 0.5)	3.8
Жилая площадь		36.6
Площадь квартиры		71.8
Общая площадь квартиры		73.7
Общая площадь квартиры (коэф.1)		75.6


3_08_ С28 однокомнатная квартира		
Номер пом.	Наименование	Площадь, м²
01	Коридор	3.7
02	Жилая комната	21
03	С.У.	2.8
04	Лоджия (коэффициент 0.5)	2.6
Жилая площадь		21
Площадь квартиры		27.5
Общая площадь квартиры		28.8
Общая площадь квартиры (коэф.1)		30.1

3_08_ С25 однокомнатная квартира		
Номер пом.	Наименование	Площадь, м²
01	Коридор	4.7
02	Жилая комната	16.9
03	С.У.	2.8
Жилая площадь		16.9
Площадь квартиры		24.4
Общая площадь квартиры		24.4
Общая площадь квартиры (коэф.1)		24.4

3_08_1С36.8 однокомнатная квартира		
Номер пом.	Наименование	Площадь, м²
01	Коридор	4.5
02	Кухня	15.8
02	Жилая комната	12.1
04	С.У.	4
05	Лоджия (коэффициент 0.5)	3.8
06	Балкон (коэффициент 0,3)	2.5
Жилая площадь		12.1
Площадь квартиры		36.4
Общая площадь квартиры		39.1
Общая площадь квартиры (коэф.1)		42.7


3_08_ С24.5 однокомнатная квартира		
Номер пом.	Наименование	Площадь, м²
01	Коридор	4.5
02	Кухня	4.6
03	Жилая комната	12.9
04	С.У.	2.8
05	Балкон (коэффициент 0,3)	2.5
Жилая площадь		12.9
Площадь квартиры		24.8
Общая площадь квартиры		25.6
Общая площадь квартиры (коэф.1)		27.3

3_08_ 3С75.5 трехкомнатная квартира		
Номер пом.	Наименование	Площадь, м²
01	Коридор	16.9
02	Кухня	14.4
03	Жилая комната	11.3
04	Жилая комната	11.2
05	Жилая комната	14.1
06	С.У.	4
07	С.У.	2
08	Лоджия (коэффициент 0.5)	3.8
09	Балкон (коэффициент 0,3)	2.5
Жилая площадь		36.6
Площадь квартиры		73.9
Общая площадь квартиры		76.6
Общая площадь квартиры (коэф.1)		80.2

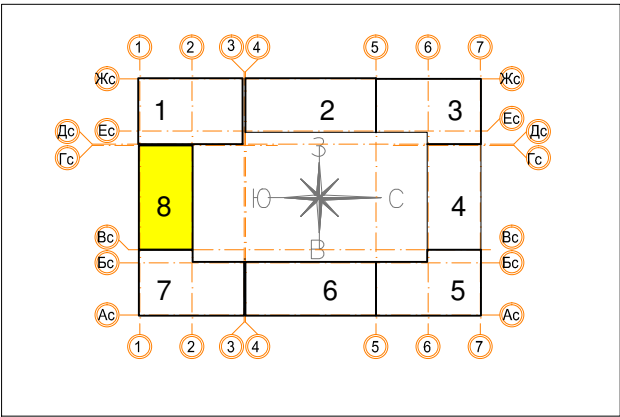

						Заказчик ООО "Брусника. Москва" 03-01/17-РТ2			
						Московская обл., Ленинский район, г.п. Горки Ленинские, д. Сапроново, уч.№50:21:0000000:34153 (4 очередь строительства)			
Изм.	Кол.уч	Лист	№ док	Подп.	Дата	Многоквартирный жилой дом	Стадия	Лист	Листов
Разработал	Молдарьев			ИЗС	10.19		Р	51	
Проверил	Демишева			Ген	10.19				
Н.контроль	Демишева			Ген	10.19				
						План прокладки кабелей системы коллективного приема ТВ. Секция 8. План 7 этажа	ООО "Сфера-Мск"		
Утвердил									

Изм.	Кол.уч.	Лист	№ док.	Подп.	Дата
Разработал	Молдарьев				10.19
Проверил	Демишева				10.19
Н.контроль	Демишева				10.19

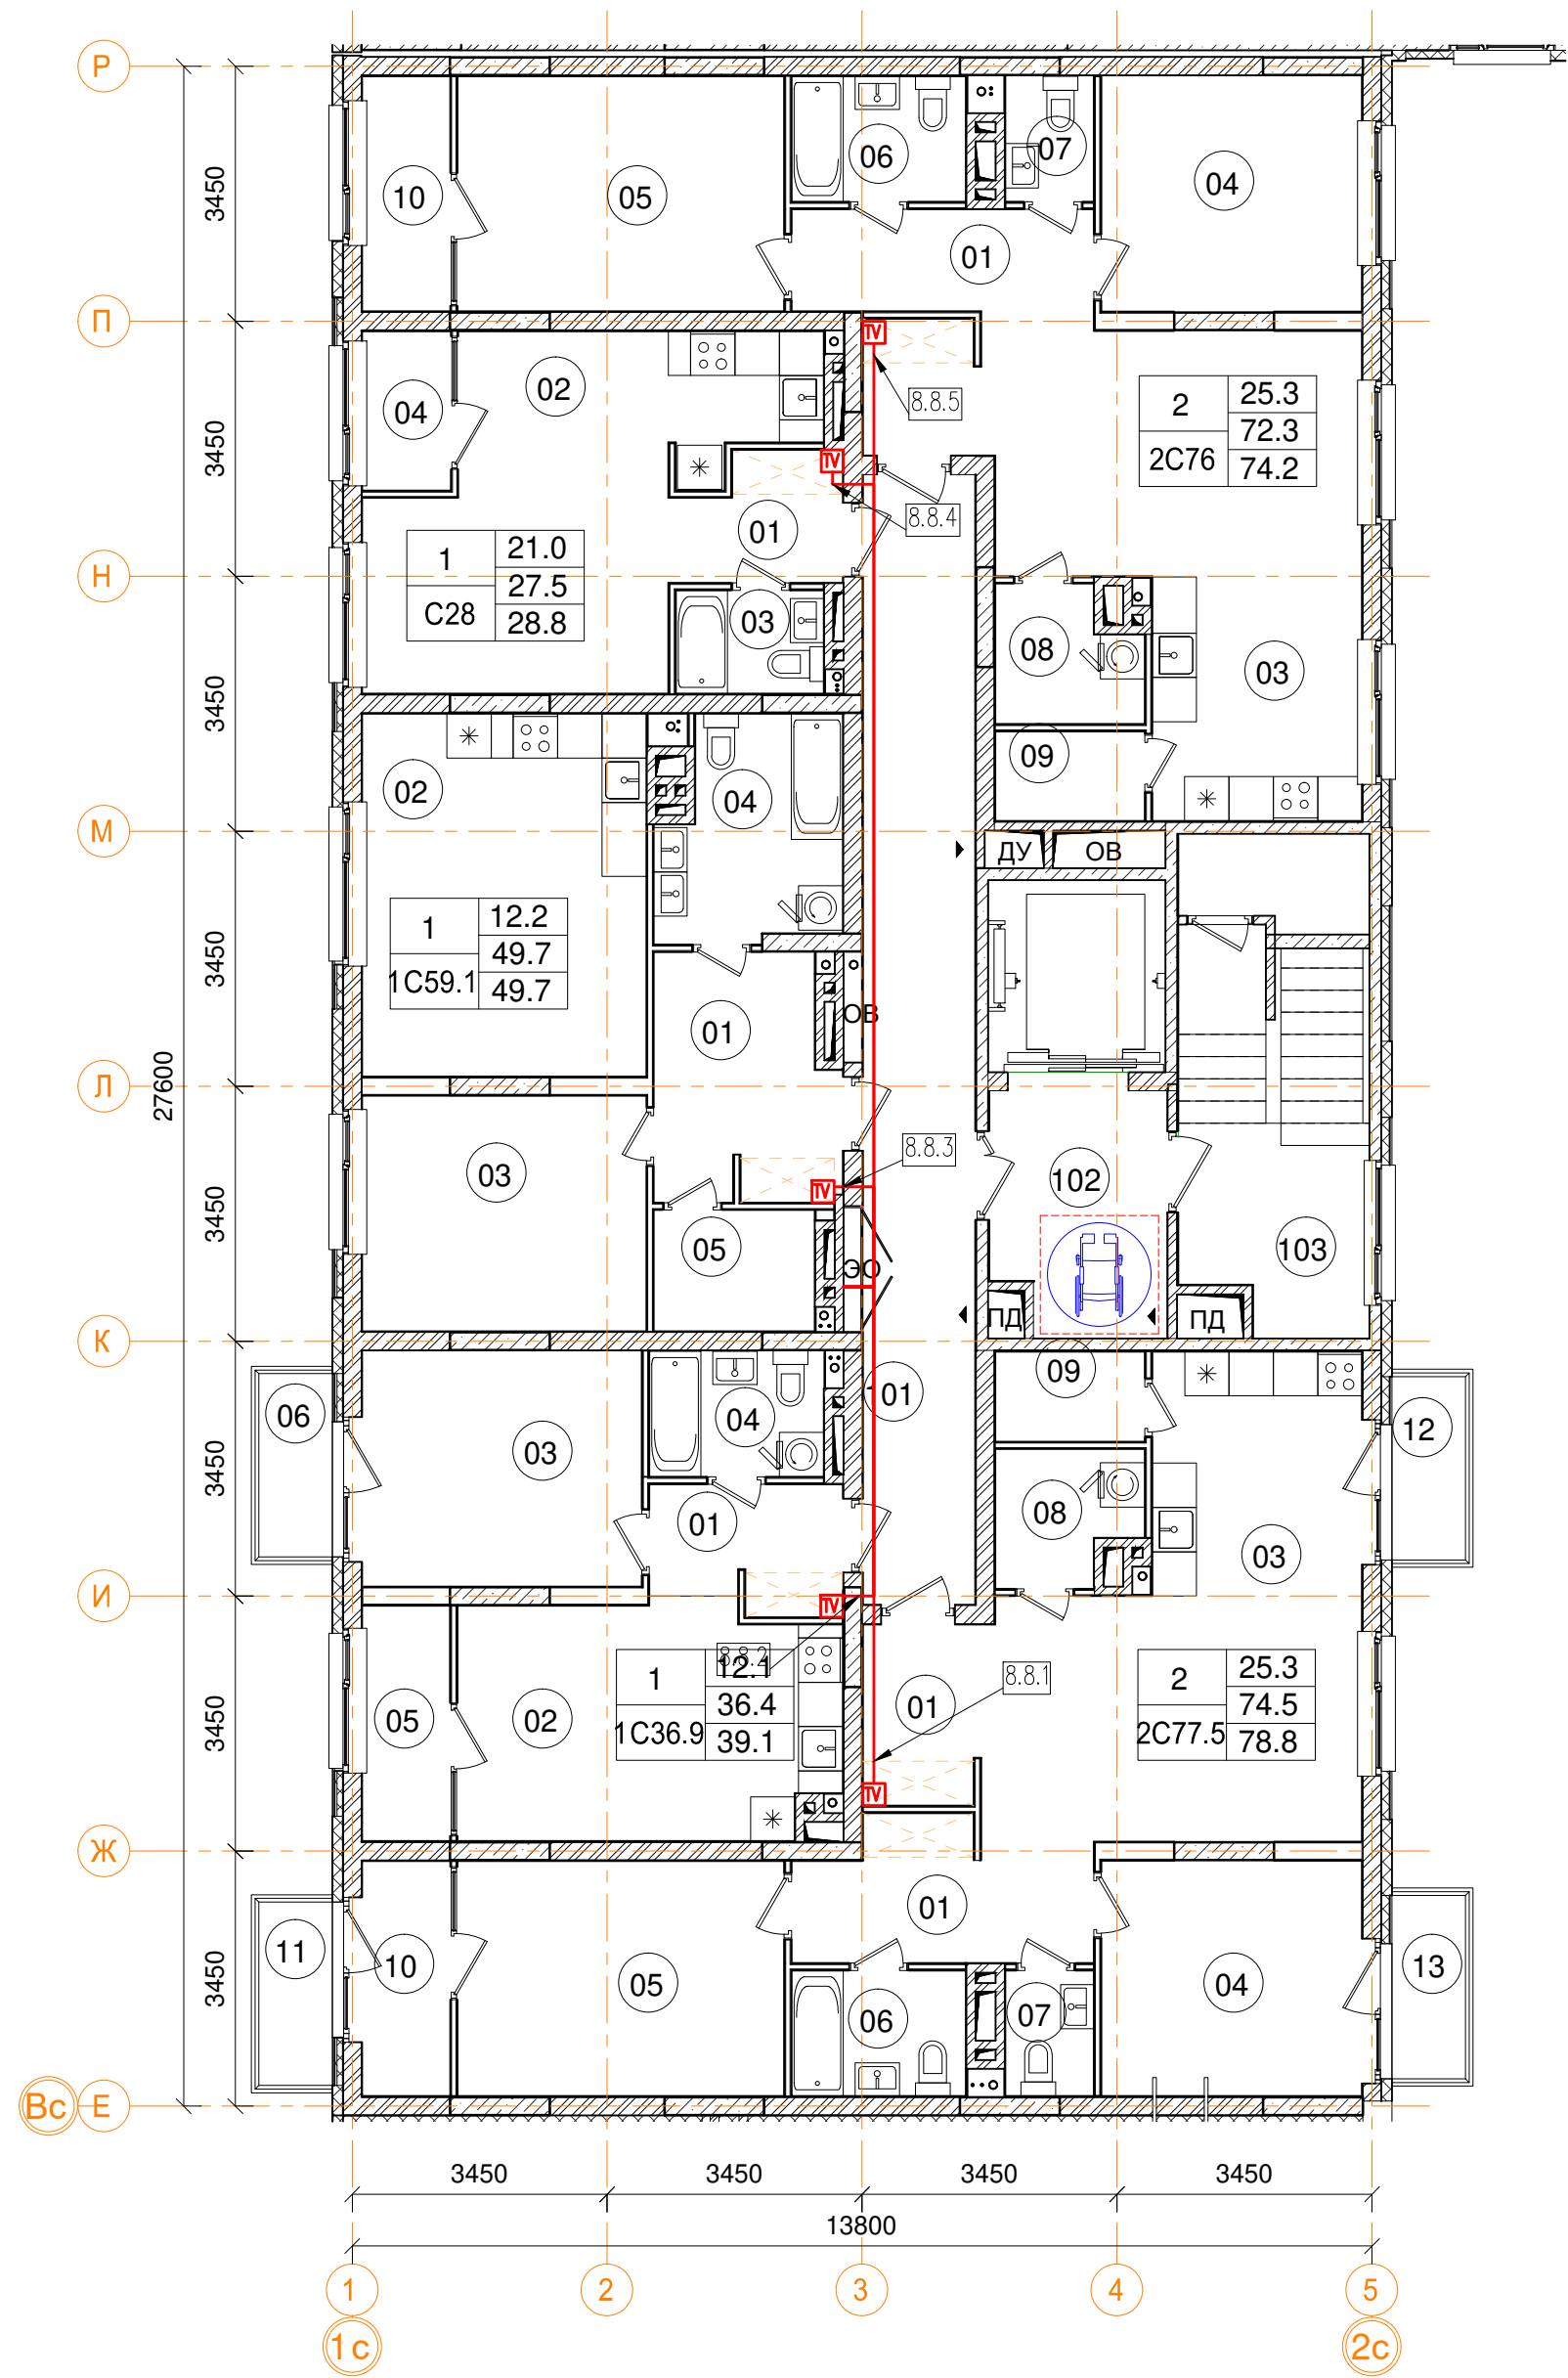

8эт_08_2C76 двухкомнатная квартира.

Номер пом.	Наименование	Площадь, м²
01	Коридор	6
01	Коридор	2.9
03	Кухня	26.2
04	Жилая комната	11.2
05	Жилая комната	14.1
06	С.У.	4
07	С.У.	2
08	Постирочная	3.4
09	Кладовая	2.5
10	Лоджия (коэффициент 0.5)	3.8
Жилая площадь квартиры		25.3
Площадь квартиры		72.3
Общая площадь квартиры		74.2
Общая площадь квартиры (коэф.1)		76.1

3_08_ C28 однокомнатная квартира

Номер пом.	Наименование	Площадь, м²
01	Коридор	3.7
02	Жилая комната	21
03	С.У.	2.8
04	Лоджия (коэффициент 0.5)	2.6
Жилая площадь		21
Площадь квартиры		27.5
Общая площадь квартиры		28.8
Общая площадь квартиры (коэф.1)		30.1

8эт_08_1C50 однокомнатная квартира.

Номер пом.	Наименование	Площадь, м²
01	Коридор	8
02	Кухня	18.9
03	Жилая комната	12.2
04	С.У.	7
05	Гардеробная	3.6
Жилая площадь квартиры		12.2
Площадь квартиры		49.7
Общая площадь квартиры		49.7
Общая площадь квартиры (коэф.1)		49.7

8эт_08_Помещения общего пользования.


Номер пом.	Наименование	Площадь, м²
101	Межквартирный коридор	23.2
102	Лестничная клетка	7.6
103	Лестничная клетка	16.8
		47.6

3_08_ 1C36.9 однокомнатная квартира

Номер пом.	Наименование	Площадь, м²
01	Коридор	4.3
02	Кухня	16
03	Жилая комната	12.1
04	С.У.	4
05	Лоджия (коэффициент 0.5)	3.8
06	Балкон (коэффициент 0,3)	2.5
Жилая площадь		12.1
Площадь квартиры		36.4
Общая площадь квартиры		39.1
Общая площадь квартиры (коэф.1)		42.7

8эт_08_2C77.5 двухкомнатная квартира.

Номер пом.	Наименование	Площадь, м²
01	Коридор	3.9
01	Коридор	7
03	Кухня	26.4
04	Жилая комната	11.2
05	Жилая комната	14.1
06	С.У.	4
07	С.У.	2
08	Постирочная	3.4
09	Кладовая	2.5
10	Лоджия (коэффициент 0.5)	3.8
11	Балкон (коэффициент 0,3)	2.5
12	Балкон (коэффициент 0,3)	2.5
13	Балкон (коэффициент 0,3)	2.5
Жилая площадь квартиры		25.3
Площадь квартиры		74.5
Общая площадь квартиры		78.8
Общая площадь квартиры (коэф.1)		85.8

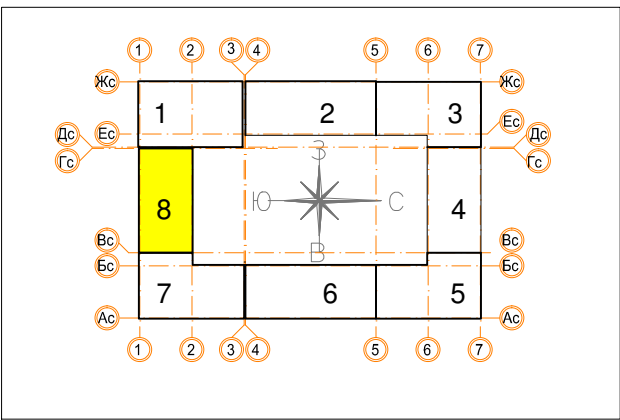

						Заказчик ООО "Брусника. Москва" 03-01/17-РТ2			
						Московская обл., Ленинский район, г.п. Горки Ленинские, д. Сапроново, уч.№50:21.0000000:34153 (4 очередь строительства)			
Изм.	Кол.уч.	Лист	№ док.	Подп.	Дата	Многоквартирный жилой дом	Стадия	Лист	Листов
Разработал	Молдарьев			ИИ	10.19		Р	52	
Проверил	Демишева			ИИ	10.19				
Н.контроль	Демишева			ИИ	10.19				
						План прокладки кабелей системы коллективного приема ТВ. Секция 8. План 8 этажа	ООО "Сфера-Мск"		
Утвердил									

Согласовано					
Изм. № подл.	Подп.	и дата	Взам. инв. №		

Общество с ограниченной ответственностью
«Сфера-Мск»

Жилой дом переменной этажности со встроенными
нежилыми помещениями на первом этаже (4 очередь строительства)
в составе комплекса жилых домов по адресу:
Московская область, Ленинский район, Городское поселение
Горки Ленинские, д. Сапроново

РАБОЧАЯ ДОКУМЕНТАЦИЯ

Радиосвязь, радиовещание, телевидение

Система коллективного приема телевизионного сигнала

Кабельный журнал

03-01/17-РТ2.КЖ

№	№ трубы	Наименование		Назначение	Напряжение, В	Кабель или провод			Трубы		Примечание	Проложено		
		Откуда	Куда			Марка	Число жил и сечение	Общая длина (м.)	Диаметр (мм.)	Длина (м.)		Кабель или провод		Диаметр (мм.)
												Марка	Число жил и сечение	
		Секция 1												
1.1		ЩТК 1 (Секция 1)	Секция 1, 1 этаж, абонетский ответвитель			SAT 703ZH		16	25	3				
1.2		Секция 1, 1 этаж, абонетский ответвитель	Секция 1, 2 этаж, абонетский ответвитель			SAT 703ZH		8	25	7				
1.3		Секция 1, 2 этаж, абонетский ответвитель	Секция 1, 3 этаж, абонетский ответвитель			SAT 703ZH		4	25	3				
1.4		Секция 1, 3 этаж, абонетский ответвитель	Секция 1, 4 этаж, абонетский ответвитель			SAT 703ZH		4	25	3				
1.5		Секция 1, 4 этаж, абонетский ответвитель	Секция 1, 5 этаж, абонетский ответвитель			SAT 703ZH		4	25	3				
1.6		Секция 1, 5 этаж, абонетский ответвитель	Секция 1, 6 этаж, абонетский ответвитель			SAT 703ZH		4	25	3				
1.7		Секция 1, 6 этаж, абонетский ответвитель	Секция 1, 7 этаж, абонетский ответвитель			SAT 703ZH		4	25	3				
1.8		Секция 1, 7 этаж, абонетский ответвитель	Секция 1, 8 этаж, абонетский ответвитель			SAT 703ZH		4	25	3				
1.9		Секция 1, 8 этаж, абонетский ответвитель	Секция 1, 9 этаж, абонетский ответвитель			SAT 703ZH		4	25	3				
1.10		Секция 1, 9 этаж, абонетский ответвитель	Секция 1, 10 этаж, абонетский ответвитель			SAT 703ZH		4	25	3				
1.11		Секция 1, 10 этаж, абонетский ответвитель	Секция 1, 11 этаж, абонетский ответвитель			SAT 703ZH		4	25	3				
1.12		Секция 1, 11 этаж, абонетский ответвитель	Секция 1, 12 этаж, абонетский ответвитель			SAT 703ZH		4	25	3				
1.13		Секция 1, 12 этаж, абонетский ответвитель	Секция 1, 13 этаж, абонетский ответвитель			SAT 703ZH		4	25	3				
1.14		Секция 1, 13 этаж, абонетский ответвитель	Секция 1, 14 этаж, абонетский ответвитель			SAT 703ZH		4	25	3				
1.1.1		Секция 1, 1 этаж, абонетский ответвитель	Секция 1, 1 этаж, ОП-1			SAT 703ZH		13	25	13				
1.1.2		Секция 1, 1 этаж, абонетский ответвитель	Секция 1, 1 этаж, ОП-2			SAT 703ZH		17	25	17				
1.2.1		Секция 1, 2 этаж, абонетский ответвитель	Секция 1, 2 этаж, квартира 1			SAT 703ZH		10	25	10				
1.2.2		Секция 1, 2 этаж, абонетский ответвитель	Секция 1, 2 этаж, квартира 2			SAT 703ZH		11	25	11				
1.2.3		Секция 1, 2 этаж, абонетский ответвитель	Секция 1, 2 этаж, квартира 3			SAT 703ZH		12	25	12				
1.2.4		Секция 1, 2 этаж, абонетский ответвитель	Секция 1, 2 этаж, квартира 4			SAT 703ZH		12	25	12				
1.2.5		Секция 1, 2 этаж, абонетский ответвитель	Секция 1, 2 этаж, квартира 5			SAT 703ZH		20	25	20				
1.2.6		Секция 1, 2 этаж, абонетский ответвитель	Секция 1, 2 этаж, квартира 6			SAT 703ZH		20	25	20				
1.3.1		Секция 1, 3 этаж, абонетский ответвитель	Секция 1, 3 этаж, квартира 1			SAT 703ZH		10	25	10				
1.3.2		Секция 1, 3 этаж, абонетский ответвитель	Секция 1, 3 этаж, квартира 2			SAT 703ZH		11	25	11				

№	№ трубы	Наименование		Назначение	Напряжение, В	Кабель или провод			Трубы		Примечание	Проложено		
		Откуда	Куда			Марка	Число жил и сечение	Общая длина (м.)	Диаметр (мм.)	Длинна (м.)		Кабель или провод		Диаметр (мм.)
												Марка	Число жил и сечение	
1.3.3		Секция 1, 3 этаж, абонетский ответвитель	Секция 1, 3 этаж, квартира 3			SAT 703ZH		12	25	12				
1.3.4		Секция 1, 3 этаж, абонетский ответвитель	Секция 1, 3 этаж, квартира 4			SAT 703ZH		12	25	12				
1.3.5		Секция 1, 3 этаж, абонетский ответвитель	Секция 1, 3 этаж, квартира 5			SAT 703ZH		20	25	20				
1.3.6		Секция 1, 3 этаж, абонетский ответвитель	Секция 1, 3 этаж, квартира 6			SAT 703ZH		20	25	20				
1.4.1		Секция 1, 4 этаж, абонетский ответвитель	Секция 1, 4 этаж, квартира 1			SAT 703ZH		10	25	10				
1.4.2		Секция 1, 4 этаж, абонетский ответвитель	Секция 1, 4 этаж, квартира 2			SAT 703ZH		11	25	11				
1.4.3		Секция 1, 4 этаж, абонетский ответвитель	Секция 1, 4 этаж, квартира 3			SAT 703ZH		12	25	12				
1.4.4		Секция 1, 4 этаж, абонетский ответвитель	Секция 1, 4 этаж, квартира 4			SAT 703ZH		12	25	12				
1.4.5		Секция 1, 4 этаж, абонетский ответвитель	Секция 1, 4 этаж, квартира 5			SAT 703ZH		20	25	20				
1.4.6		Секция 1, 4 этаж, абонетский ответвитель	Секция 1, 4 этаж, квартира 6			SAT 703ZH		20	25	20				
1.5.1		Секция 1, 5 этаж, абонетский ответвитель	Секция 1, 5 этаж, квартира 1			SAT 703ZH		10	25	10				
1.5.2		Секция 1, 5 этаж, абонетский ответвитель	Секция 1, 5 этаж, квартира 2			SAT 703ZH		11	25	11				
1.5.3		Секция 1, 5 этаж, абонетский ответвитель	Секция 1, 5 этаж, квартира 3			SAT 703ZH		12	25	12				
1.5.4		Секция 1, 5 этаж, абонетский ответвитель	Секция 1, 5 этаж, квартира 4			SAT 703ZH		12	25	12				
1.5.5		Секция 1, 5 этаж, абонетский ответвитель	Секция 1, 5 этаж, квартира 5			SAT 703ZH		20	25	20				
1.5.6		Секция 1, 5 этаж, абонетский ответвитель	Секция 1, 5 этаж, квартира 6			SAT 703ZH		20	25	20				
1.6.1		Секция 1, 6 этаж, абонетский ответвитель	Секция 1, 6 этаж, квартира 1			SAT 703ZH		10	25	10				
1.6.2		Секция 1, 6 этаж, абонетский ответвитель	Секция 1, 6 этаж, квартира 2			SAT 703ZH		11	25	11				
1.6.3		Секция 1, 6 этаж, абонетский ответвитель	Секция 1, 6 этаж, квартира 3			SAT 703ZH		12	25	12				
1.6.4		Секция 1, 6 этаж, абонетский ответвитель	Секция 1, 6 этаж, квартира 4			SAT 703ZH		12	25	12				
1.6.5		Секция 1, 6 этаж, абонетский ответвитель	Секция 1, 6 этаж, квартира 5			SAT 703ZH		20	25	20				
1.6.6		Секция 1, 6 этаж, абонетский ответвитель	Секция 1, 6 этаж, квартира 6			SAT 703ZH		20	25	20				
1.7.1		Секция 1, 7 этаж, абонетский ответвитель	Секция 1, 7 этаж, квартира 1			SAT 703ZH		10	25	10				
1.7.2		Секция 1, 7 этаж, абонетский ответвитель	Секция 1, 7 этаж, квартира 2			SAT 703ZH		11	25	11				
1.7.3		Секция 1, 7 этаж, абонетский ответвитель	Секция 1, 7 этаж, квартира 3			SAT 703ZH		12	25	12				

№	№ трубы	Наименование		Назначение	Напряжение, В	Кабель или провод			Трубы		Примечание	Проложено		
		Откуда	Куда			Марка	Число жил и сечение	Общая длина (м.)	Диаметр (мм.)	Длинна (м.)		Кабель или провод		Диаметр (мм.)
												Марка	Число жил и сечение	
1.7.4		Секция 1, 7 этаж, абонетский ответвитель	Секция 1, 7 этаж, квартира 4			SAT 703ZH		12	25	12				
1.7.5		Секция 1, 7 этаж, абонетский ответвитель	Секция 1, 7 этаж, квартира 5			SAT 703ZH		20	25	20				
1.7.6		Секция 1, 7 этаж, абонетский ответвитель	Секция 1, 7 этаж, квартира 6			SAT 703ZH		20	25	20				
1.8.1		Секция 1, 8 этаж, абонетский ответвитель	Секция 1, 8 этаж, квартира 1			SAT 703ZH		10	25	10				
1.8.2		Секция 1, 8 этаж, абонетский ответвитель	Секция 1, 8 этаж, квартира 2			SAT 703ZH		11	25	11				
1.8.3		Секция 1, 8 этаж, абонетский ответвитель	Секция 1, 8 этаж, квартира 3			SAT 703ZH		12	25	12				
1.8.4		Секция 1, 8 этаж, абонетский ответвитель	Секция 1, 8 этаж, квартира 4			SAT 703ZH		12	25	12				
1.8.5		Секция 1, 8 этаж, абонетский ответвитель	Секция 1, 8 этаж, квартира 5			SAT 703ZH		20	25	20				
1.8.6		Секция 1, 8 этаж, абонетский ответвитель	Секция 1, 8 этаж, квартира 6			SAT 703ZH		20	25	20				
1.9.1		Секция 1, 9 этаж, абонетский ответвитель	Секция 1, 9 этаж, квартира 1			SAT 703ZH		10	25	10				
1.9.2		Секция 1, 9 этаж, абонетский ответвитель	Секция 1, 9 этаж, квартира 2			SAT 703ZH		11	25	11				
1.9.3		Секция 1, 9 этаж, абонетский ответвитель	Секция 1, 9 этаж, квартира 3			SAT 703ZH		12	25	12				
1.9.4		Секция 1, 9 этаж, абонетский ответвитель	Секция 1, 9 этаж, квартира 4			SAT 703ZH		12	25	12				
1.9.5		Секция 1, 9 этаж, абонетский ответвитель	Секция 1, 9 этаж, квартира 5			SAT 703ZH		20	25	20				
1.9.6		Секция 1, 9 этаж, абонетский ответвитель	Секция 1, 9 этаж, квартира 6			SAT 703ZH		20	25	20				
1.10.1		Секция 1, 10 этаж, абонетский ответвитель	Секция 1, 10 этаж, квартира 1			SAT 703ZH		10	25	10				
1.10.2		Секция 1, 10 этаж, абонетский ответвитель	Секция 1, 10 этаж, квартира 2			SAT 703ZH		11	25	11				
1.10.3		Секция 1, 10 этаж, абонетский ответвитель	Секция 1, 10 этаж, квартира 3			SAT 703ZH		12	25	12				
1.10.4		Секция 1, 10 этаж, абонетский ответвитель	Секция 1, 10 этаж, квартира 4			SAT 703ZH		12	25	12				
1.10.5		Секция 1, 10 этаж, абонетский ответвитель	Секция 1, 10 этаж, квартира 5			SAT 703ZH		22	25	22				
1.10.6		Секция 1, 10 этаж, абонетский ответвитель	Секция 1, 10 этаж, квартира 6			SAT 703ZH		20	25	20				
1.10.7		Секция 1, 10 этаж, абонетский ответвитель	Секция 1, 10 этаж, квартира 7			SAT 703ZH		22	25	22				
1.11.1		Секция 1, 11 этаж, абонетский ответвитель	Секция 1, 11 этаж, квартира 1			SAT 703ZH		10	25	10				
1.11.2		Секция 1, 11 этаж, абонетский ответвитель	Секция 1, 11 этаж, квартира 2			SAT 703ZH		11	25	11				
1.11.3		Секция 1, 11 этаж, абонетский ответвитель	Секция 1, 11 этаж, квартира 3			SAT 703ZH		12	25	12				

№	№ трубы	Наименование		Назначение	Напряжение, В	Кабель или провод			Трубы		Примечание	Проложено		
		Откуда	Куда			Марка	Число жил и сечение	Общая длина (м.)	Диаметр (мм.)	Длина (м.)		Кабель или провод		Диаметр (мм.)
												Марка	Число жил и сечение	
1.11.4		Секция 1, 11 этаж, абонетский ответвитель	Секция 1, 11 этаж, квартира 4			SAT 703ZH		12	25	12				
1.11.5		Секция 1, 11 этаж, абонетский ответвитель	Секция 1, 11 этаж, квартира 5			SAT 703ZH		22	25	22				
1.11.6		Секция 1, 11 этаж, абонетский ответвитель	Секция 1, 11 этаж, квартира 6			SAT 703ZH		20	25	20				
1.11.7		Секция 1, 11 этаж, абонетский ответвитель	Секция 1, 11 этаж, квартира 7			SAT 703ZH		22	25	22				
1.12.1		Секция 1, 12 этаж, абонетский ответвитель	Секция 1, 12 этаж, квартира 1			SAT 703ZH		10	25	10				
1.12.2		Секция 1, 12 этаж, абонетский ответвитель	Секция 1, 12 этаж, квартира 2			SAT 703ZH		11	25	11				
1.12.3		Секция 1, 12 этаж, абонетский ответвитель	Секция 1, 12 этаж, квартира 3			SAT 703ZH		12	25	12				
1.12.4		Секция 1, 12 этаж, абонетский ответвитель	Секция 1, 12 этаж, квартира 4			SAT 703ZH		12	25	12				
1.12.5		Секция 1, 12 этаж, абонетский ответвитель	Секция 1, 12 этаж, квартира 5			SAT 703ZH		22	25	22				
1.12.6		Секция 1, 12 этаж, абонетский ответвитель	Секция 1, 12 этаж, квартира 6			SAT 703ZH		20	25	20				
1.12.7		Секция 1, 12 этаж, абонетский ответвитель	Секция 1, 12 этаж, квартира 7			SAT 703ZH		22	25	22				
1.13.1		Секция 1, 13 этаж, абонетский ответвитель	Секция 1, 13 этаж, квартира 1			SAT 703ZH		10	25	10				
1.13.2		Секция 1, 13 этаж, абонетский ответвитель	Секция 1, 13 этаж, квартира 2			SAT 703ZH		11	25	11				
1.13.3		Секция 1, 13 этаж, абонетский ответвитель	Секция 1, 13 этаж, квартира 3			SAT 703ZH		12	25	12				
1.13.4		Секция 1, 13 этаж, абонетский ответвитель	Секция 1, 13 этаж, квартира 4			SAT 703ZH		12	25	12				
1.13.5		Секция 1, 13 этаж, абонетский ответвитель	Секция 1, 13 этаж, квартира 5			SAT 703ZH		22	25	22				
1.13.6		Секция 1, 13 этаж, абонетский ответвитель	Секция 1, 13 этаж, квартира 6			SAT 703ZH		20	25	20				
1.13.7		Секция 1, 13 этаж, абонетский ответвитель	Секция 1, 13 этаж, квартира 7			SAT 703ZH		22	25	22				
1.14.1		Секция 1, 14 этаж, абонетский ответвитель	Секция 1, 14 этаж, квартира 1			SAT 703ZH		10	25	10				
1.14.2		Секция 1, 14 этаж, абонетский ответвитель	Секция 1, 14 этаж, квартира 2			SAT 703ZH		12	25	12				
1.14.3		Секция 1, 14 этаж, абонетский ответвитель	Секция 1, 14 этаж, квартира 3			SAT 703ZH		12	25	12				
1.14.4		Секция 1, 14 этаж, абонетский ответвитель	Секция 1, 14 этаж, квартира 4			SAT 703ZH		22	25	22				
1.14.5		Секция 1, 14 этаж, абонетский ответвитель	Секция 1, 14 этаж, квартира 5			SAT 703ZH		20	25	20				
1.14.6		Секция 1, 14 этаж, абонетский ответвитель	Секция 1, 14 этаж, квартира 6			SAT 703ZH		22	25	22				
		Секция 2												

№	№ трубы	Наименование		Назначение	Напряжение, В	Кабель или провод			Трубы		Примечание	Проложено		
		Откуда	Куда			Марка	Число жил и сечение	Общая длина (м.)	Диаметр (мм.)	Длина (м.)		Кабель или провод		Диаметр (мм.)
												Марка	Число жил и сечение	
2.1		ШТР25-2 (Секция 3)	Секция 2, 1 этаж, абонетский ответвитель			SAT 703ZH		69	25	3				
2.2		Секция 2, 1 этаж, абонетский ответвитель	Секция 2, 2 этаж, абонетский ответвитель			SAT 703ZH		8	25	7				
2.3		Секция 2, 2 этаж, абонетский ответвитель	Секция 2, 3 этаж, абонетский ответвитель			SAT 703ZH		4	25	3				
2.4		Секция 2, 3 этаж, абонетский ответвитель	Секция 2, 4 этаж, абонетский ответвитель			SAT 703ZH		4	25	3				
2.5		Секция 2, 4 этаж, абонетский ответвитель	Секция 2, 5 этаж, абонетский ответвитель			SAT 703ZH		4	25	3				
2.6		Секция 2, 5 этаж, абонетский ответвитель	Секция 2, 6 этаж, абонетский ответвитель			SAT 703ZH		4	25	3				
2.1.1		Секция 2, 1 этаж, абонетский ответвитель	Секция 2, 1 этаж, ОП-3			SAT 703ZH		16	25	16				
2.1.2		Секция 2, 1 этаж, абонетский ответвитель	Секция 2, 1 этаж, ОП-4			SAT 703ZH		12	25	12				
2.1.3		Секция 2, 1 этаж, абонетский ответвитель	Секция 2, 1 этаж, ОП-5			SAT 703ZH		15	25	15				
2.1.4		Секция 2, 1 этаж, абонетский ответвитель	Секция 2, 1 этаж, квартира 1			SAT 703ZH		15	25	15				
2.2.1		Секция 2, 2 этаж, абонетский ответвитель	Секция 2, 2 этаж, квартира 1			SAT 703ZH		14	25	14				
2.2.2		Секция 2, 2 этаж, абонетский ответвитель	Секция 2, 2 этаж, квартира 2			SAT 703ZH		9	25	9				
2.2.3		Секция 2, 2 этаж, абонетский ответвитель	Секция 2, 2 этаж, квартира 3			SAT 703ZH		10	25	10				
2.2.4		Секция 2, 2 этаж, абонетский ответвитель	Секция 2, 2 этаж, квартира 4			SAT 703ZH		14	25	14				
2.2.5		Секция 2, 2 этаж, абонетский ответвитель	Секция 2, 2 этаж, квартира 5			SAT 703ZH		15	25	15				
2.2.6		Секция 2, 2 этаж, абонетский ответвитель	Секция 2, 2 этаж, квартира 6			SAT 703ZH		19	25	19				
2.2.7		Секция 2, 2 этаж, абонетский ответвитель	Секция 2, 2 этаж, квартира 7			SAT 703ZH		22	25	22				
2.2.8		Секция 2, 2 этаж, абонетский ответвитель	Секция 2, 2 этаж, квартира 8			SAT 703ZH		27	25	27				
2.2.9		Секция 2, 2 этаж, абонетский ответвитель	Секция 2, 2 этаж, квартира 9			SAT 703ZH		26	25	26				
2.3.1		Секция 2, 3 этаж, абонетский ответвитель	Секция 2, 3 этаж, квартира 1			SAT 703ZH		14	25	14				
2.3.2		Секция 2, 3 этаж, абонетский ответвитель	Секция 2, 3 этаж, квартира 2			SAT 703ZH		9	25	9				
2.3.3		Секция 2, 3 этаж, абонетский ответвитель	Секция 2, 3 этаж, квартира 3			SAT 703ZH		10	25	10				
2.3.4		Секция 2, 3 этаж, абонетский ответвитель	Секция 2, 3 этаж, квартира 4			SAT 703ZH		14	25	14				
2.3.5		Секция 2, 3 этаж, абонетский ответвитель	Секция 2, 3 этаж, квартира 5			SAT 703ZH		15	25	15				
2.3.6		Секция 2, 3 этаж, абонетский ответвитель	Секция 2, 3 этаж, квартира 6			SAT 703ZH		19	25	19				
2.3.7		Секция 2, 3 этаж, абонетский ответвитель	Секция 2, 3 этаж, квартира 7			SAT 703ZH		22	25	22				

№	№ трубы	Наименование		Назначение	Напряжение, В	Кабель или провод			Трубы		Примечание	Проложено		
		Откуда	Куда			Марка	Число жил и сечение	Общая длина (м.)	Диаметр (мм.)	Длинна (м.)		Кабель или провод		Диаметр (мм.)
												Марка	Число жил и сечение	
2.3.8		Секция 2, 3 этаж, абонетский ответвитель	Секция 2, 3 этаж, квартира 8			SAT 703ZH		27	25	27				
2.3.9		Секция 2, 3 этаж, абонетский ответвитель	Секция 2, 3 этаж, квартира 9			SAT 703ZH		26	25	26				
2.4.1		Секция 2, 4 этаж, абонетский ответвитель	Секция 2, 4 этаж, квартира 1			SAT 703ZH		14	25	14				
2.4.2		Секция 2, 4 этаж, абонетский ответвитель	Секция 2, 4 этаж, квартира 2			SAT 703ZH		9	25	9				
2.4.3		Секция 2, 4 этаж, абонетский ответвитель	Секция 2, 4 этаж, квартира 3			SAT 703ZH		10	25	10				
2.4.4		Секция 2, 4 этаж, абонетский ответвитель	Секция 2, 4 этаж, квартира 4			SAT 703ZH		14	25	14				
2.4.5		Секция 2, 4 этаж, абонетский ответвитель	Секция 2, 4 этаж, квартира 5			SAT 703ZH		15	25	15				
2.4.6		Секция 2, 4 этаж, абонетский ответвитель	Секция 2, 4 этаж, квартира 6			SAT 703ZH		19	25	19				
2.4.7		Секция 2, 4 этаж, абонетский ответвитель	Секция 2, 4 этаж, квартира 7			SAT 703ZH		22	25	22				
2.4.8		Секция 2, 4 этаж, абонетский ответвитель	Секция 2, 4 этаж, квартира 8			SAT 703ZH		27	25	27				
2.4.9		Секция 2, 4 этаж, абонетский ответвитель	Секция 2, 4 этаж, квартира 9			SAT 703ZH		26	25	26				
2.5.1		Секция 2, 5 этаж, абонетский ответвитель	Секция 2, 5 этаж, квартира 1			SAT 703ZH		14	25	14				
2.5.2		Секция 2, 5 этаж, абонетский ответвитель	Секция 2, 5 этаж, квартира 2			SAT 703ZH		9	25	9				
2.5.3		Секция 2, 5 этаж, абонетский ответвитель	Секция 2, 5 этаж, квартира 3			SAT 703ZH		10	25	10				
2.5.4		Секция 2, 5 этаж, абонетский ответвитель	Секция 2, 5 этаж, квартира 4			SAT 703ZH		14	25	14				
2.5.5		Секция 2, 5 этаж, абонетский ответвитель	Секция 2, 5 этаж, квартира 5			SAT 703ZH		15	25	15				
2.5.6		Секция 2, 5 этаж, абонетский ответвитель	Секция 2, 5 этаж, квартира 6			SAT 703ZH		19	25	19				
2.5.7		Секция 2, 5 этаж, абонетский ответвитель	Секция 2, 5 этаж, квартира 7			SAT 703ZH		22	25	22				
2.5.8		Секция 2, 5 этаж, абонетский ответвитель	Секция 2, 5 этаж, квартира 8			SAT 703ZH		27	25	27				
2.5.9		Секция 2, 5 этаж, абонетский ответвитель	Секция 2, 5 этаж, квартира 9			SAT 703ZH		26	25	26				
2.6.1		Секция 2, 6 этаж, абонетский ответвитель	Секция 2, 6 этаж, квартира 1			SAT 703ZH		12	25	12				
2.6.2		Секция 2, 6 этаж, абонетский ответвитель	Секция 2, 6 этаж, квартира 2			SAT 703ZH		13	25	13				
2.6.3		Секция 2, 6 этаж, абонетский ответвитель	Секция 2, 6 этаж, квартира 3			SAT 703ZH		15	25	15				
2.6.4		Секция 2, 6 этаж, абонетский ответвитель	Секция 2, 6 этаж, квартира 4			SAT 703ZH		19	25	19				
2.6.5		Секция 2, 6 этаж, абонетский ответвитель	Секция 2, 6 этаж, квартира 5			SAT 703ZH		22	25	22				
2.6.6		Секция 2, 6 этаж, абонетский ответвитель	Секция 2, 6 этаж, квартира 6			SAT 703ZH		27	25	27				

№	№ трубы	Наименование		Назначение	Напряжение, В	Кабель или провод			Трубы		Примечание	Проложено		
		Откуда	Куда			Марка	Число жил и сечение	Общая длина (м.)	Диаметр (мм.)	Длинна (м.)		Кабель или провод		Диаметр (мм.)
												Марка	Число жил и сечение	
2.6.7		Секция 2, 6 этаж, абонетский ответвитель	Секция 2, 6 этаж, квартира 7			SAT 703ZH		26	25	26				
		Секция 3												
3.1		ШТР25-1 (Секция 3)	Секция 3, 1 этаж, абонетский ответвитель			SAT 703ZH		30	25	3				
3.2		Секция 3, 1 этаж, абонетский ответвитель	Секция 3, 2 этаж, абонетский ответвитель			SAT 703ZH		4	25	3				
3.3		Секция 3, 2 этаж, абонетский ответвитель	Секция 3, 3 этаж, абонетский ответвитель			SAT 703ZH		4	25	3				
3.4		Секция 3, 3 этаж, абонетский ответвитель	Секция 3, 4 этаж, абонетский ответвитель			SAT 703ZH		4	25	3				
3.5		Секция 3, 4 этаж, абонетский ответвитель	Секция 3, 5 этаж, абонетский ответвитель			SAT 703ZH		4	25	3				
3.6		Секция 3, 5 этаж, абонетский ответвитель	Секция 3, 6 этаж, абонетский ответвитель			SAT 703ZH		4	25	3				
3.7		Секция 3, 6 этаж, абонетский ответвитель	Секция 3, 7 этаж, абонетский ответвитель			SAT 703ZH		4	25	3				
3.8		Секция 3, 7 этаж, абонетский ответвитель	Секция 3, 8 этаж, абонетский ответвитель			SAT 703ZH		4	25	3				
3.9		Секция 3, 8 этаж, абонетский ответвитель	Секция 3, 9 этаж, абонетский ответвитель			SAT 703ZH		4	25	3				
3.1.1		Секция 3, 1 этаж, абонетский ответвитель	Секция 3, 1 этаж, ОП-6			SAT 703ZH		10	25	10				
3.1.2		Секция 3, 1 этаж, абонетский ответвитель	Секция 3, 1 этаж, ОП-7			SAT 703ZH		16	25	16				
3.2.1		Секция 3, 2 этаж, абонетский ответвитель	Секция 3, 2 этаж, квартира 1			SAT 703ZH		15	25	15				
3.2.2		Секция 3, 2 этаж, абонетский ответвитель	Секция 3, 2 этаж, квартира 2			SAT 703ZH		10	25	10				
3.2.3		Секция 3, 2 этаж, абонетский ответвитель	Секция 3, 2 этаж, квартира 3			SAT 703ZH		12	25	12				
3.2.4		Секция 3, 2 этаж, абонетский ответвитель	Секция 3, 2 этаж, квартира 4			SAT 703ZH		17	25	17				
3.2.5		Секция 3, 2 этаж, абонетский ответвитель	Секция 3, 2 этаж, квартира 5			SAT 703ZH		18	25	18				
3.3.1		Секция 3, 3 этаж, абонетский ответвитель	Секция 3, 3 этаж, квартира 1			SAT 703ZH		19	25	19				
3.3.2		Секция 3, 3 этаж, абонетский ответвитель	Секция 3, 3 этаж, квартира 2			SAT 703ZH		17	25	17				
3.3.3		Секция 3, 3 этаж, абонетский ответвитель	Секция 3, 3 этаж, квартира 3			SAT 703ZH		10	25	10				
3.3.4		Секция 3, 3 этаж, абонетский ответвитель	Секция 3, 3 этаж, квартира 4			SAT 703ZH		12	25	12				
3.3.5		Секция 3, 3 этаж, абонетский ответвитель	Секция 3, 3 этаж, квартира 5			SAT 703ZH		17	25	17				
3.3.6		Секция 3, 3 этаж, абонетский ответвитель	Секция 3, 3 этаж, квартира 6			SAT 703ZH		18	25	18				
3.4.1		Секция 3, 4 этаж, абонетский ответвитель	Секция 3, 4 этаж, квартира 1			SAT 703ZH		19	25	19				
3.4.2		Секция 3, 4 этаж, абонетский ответвитель	Секция 3, 4 этаж, квартира 2			SAT 703ZH		17	25	17				

№	№ трубы	Наименование		Назначение	Напряжение, В	Кабель или провод			Трубы		Примечание	Проложено		
		Откуда	Куда			Марка	Число жил и сечение	Общая длина (м.)	Диаметр (мм.)	Длинна (м.)		Кабель или провод		Диаметр (мм.)
												Марка	Число жил и сечение	
3.4.3		Секция 3, 4 этаж, абонетский ответвитель	Секция 3, 4 этаж, квартира 3			SAT 703ZH		10	25	10				
3.4.4		Секция 3, 4 этаж, абонетский ответвитель	Секция 3, 4 этаж, квартира 4			SAT 703ZH		12	25	12				
3.4.5		Секция 3, 4 этаж, абонетский ответвитель	Секция 3, 4 этаж, квартира 5			SAT 703ZH		17	25	17				
3.4.6		Секция 3, 4 этаж, абонетский ответвитель	Секция 3, 4 этаж, квартира 6			SAT 703ZH		18	25	18				
3.5.1		Секция 3, 5 этаж, абонетский ответвитель	Секция 3, 5 этаж, квартира 1			SAT 703ZH		19	25	19				
3.5.2		Секция 3, 5 этаж, абонетский ответвитель	Секция 3, 5 этаж, квартира 2			SAT 703ZH		17	25	17				
3.5.3		Секция 3, 5 этаж, абонетский ответвитель	Секция 3, 5 этаж, квартира 3			SAT 703ZH		10	25	10				
3.5.4		Секция 3, 5 этаж, абонетский ответвитель	Секция 3, 5 этаж, квартира 4			SAT 703ZH		12	25	12				
3.5.5		Секция 3, 5 этаж, абонетский ответвитель	Секция 3, 5 этаж, квартира 5			SAT 703ZH		17	25	17				
3.5.6		Секция 3, 5 этаж, абонетский ответвитель	Секция 3, 5 этаж, квартира 6			SAT 703ZH		18	25	18				
3.6.1		Секция 3, 6 этаж, абонетский ответвитель	Секция 3, 6 этаж, квартира 1			SAT 703ZH		19	25	19				
3.6.2		Секция 3, 6 этаж, абонетский ответвитель	Секция 3, 6 этаж, квартира 2			SAT 703ZH		17	25	17				
3.6.3		Секция 3, 6 этаж, абонетский ответвитель	Секция 3, 6 этаж, квартира 3			SAT 703ZH		10	25	10				
3.6.4		Секция 3, 6 этаж, абонетский ответвитель	Секция 3, 6 этаж, квартира 4			SAT 703ZH		12	25	12				
3.6.5		Секция 3, 6 этаж, абонетский ответвитель	Секция 3, 6 этаж, квартира 5			SAT 703ZH		17	25	17				
3.6.6		Секция 3, 6 этаж, абонетский ответвитель	Секция 3, 6 этаж, квартира 6			SAT 703ZH		18	25	18				
3.7.1		Секция 3, 7 этаж, абонетский ответвитель	Секция 3, 7 этаж, квартира 1			SAT 703ZH		19	25	19				
3.7.2		Секция 3, 7 этаж, абонетский ответвитель	Секция 3, 7 этаж, квартира 2			SAT 703ZH		17	25	17				
3.7.3		Секция 3, 7 этаж, абонетский ответвитель	Секция 3, 7 этаж, квартира 3			SAT 703ZH		10	25	10				
3.7.4		Секция 3, 7 этаж, абонетский ответвитель	Секция 3, 7 этаж, квартира 4			SAT 703ZH		12	25	12				
3.7.5		Секция 3, 7 этаж, абонетский ответвитель	Секция 3, 7 этаж, квартира 5			SAT 703ZH		17	25	17				
3.7.6		Секция 3, 7 этаж, абонетский ответвитель	Секция 3, 7 этаж, квартира 6			SAT 703ZH		18	25	18				
3.8.1		Секция 3, 8 этаж, абонетский ответвитель	Секция 3, 8 этаж, квартира 1			SAT 703ZH		19	25	19				
3.8.2		Секция 3, 8 этаж, абонетский ответвитель	Секция 3, 8 этаж, квартира 2			SAT 703ZH		17	25	17				
3.8.3		Секция 3, 8 этаж, абонетский ответвитель	Секция 3, 8 этаж, квартира 3			SAT 703ZH		10	25	10				
3.8.4		Секция 3, 8 этаж, абонетский ответвитель	Секция 3, 8 этаж, квартира 4			SAT 703ZH		12	25	12				

№	№ трубы	Наименование		Назначение	Напряжение, В	Кабель или провод			Трубы		Примечание	Проложено		
		Откуда	Куда			Марка	Число жил и сечение	Общая длина (м.)	Диаметр (мм.)	Длинна (м.)		Кабель или провод		Диаметр (мм.)
												Марка	Число жил и сечение	
3.8.5		Секция 3, 8 этаж, абонетский ответвитель	Секция 3, 8 этаж, квартира 5			SAT 703ZH		17	25	17				
3.8.6		Секция 3, 8 этаж, абонетский ответвитель	Секция 3, 8 этаж, квартира 6			SAT 703ZH		18	25	18				
3.9.1		Секция 3, 9 этаж, абонетский ответвитель	Секция 3, 9 этаж, квартира 1			SAT 703ZH		19	25	19				
3.9.2		Секция 3, 9 этаж, абонетский ответвитель	Секция 3, 9 этаж, квартира 2			SAT 703ZH		17	25	17				
3.9.3		Секция 3, 9 этаж, абонетский ответвитель	Секция 3, 9 этаж, квартира 3			SAT 703ZH		10	25	10				
3.9.4		Секция 3, 9 этаж, абонетский ответвитель	Секция 3, 9 этаж, квартира 4			SAT 703ZH		12	25	12				
3.9.5		Секция 3, 9 этаж, абонетский ответвитель	Секция 3, 9 этаж, квартира 5			SAT 703ZH		17	25	17				
3.9.6		Секция 3, 9 этаж, абонетский ответвитель	Секция 3, 9 этаж, квартира 6			SAT 703ZH		18	25	18				
1		Комплект Антенн	Секция 3, ЩТК2.1			SAT 703ZH		3	25					
2		Секция 3, ЩТК2.1	Секция 1, ЩТК1			SM/FO		111	25					
3		Секция 3, ЩТК2.1	Секция 6, ЩТК3			SM/FO		100	25					
		Секция 4												
4.1		ШТР25-2 (Секция 3)	Секция 4, 1 этаж, абонетский ответвитель			SAT 703ZH		29	25	6				
4.2		Секция 4, 1 этаж, абонетский ответвитель	Секция 4, 2 этаж, абонетский ответвитель			SAT 703ZH		4	25	3				
4.3		Секция 4, 2 этаж, абонетский ответвитель	Секция 4, 3 этаж, абонетский ответвитель			SAT 703ZH		4	25	3				
4.4		Секция 4, 3 этаж, абонетский ответвитель	Секция 4, 4 этаж, абонетский ответвитель			SAT 703ZH		4	25	3				
4.5		Секция 4, 4 этаж, абонетский ответвитель	Секция 4, 5 этаж, абонетский ответвитель			SAT 703ZH		4	25	3				
4.6		Секция 4, 5 этаж, абонетский ответвитель	Секция 4, 6 этаж, абонетский ответвитель			SAT 703ZH		4	25	3				
4.7		Секция 4, 6 этаж, абонетский ответвитель	Секция 4, 7 этаж, абонетский ответвитель			SAT 703ZH		4	25	3				
4.8		Секция 4, 7 этаж, абонетский ответвитель	Секция 4, 8 этаж, абонетский ответвитель			SAT 703ZH		4	25	3				
4.9		Секция 4, 8 этаж, абонетский ответвитель	Секция 4, 9 этаж, абонетский ответвитель			SAT 703ZH		4	25	3				
4.1.1		Секция 4, 1 этаж, абонетский ответвитель	Секция 4, 1 этаж, квартира 1			SAT 703ZH		23	25	11				
4.1.2		Секция 4, 1 этаж, абонетский ответвитель	Секция 4, 1 этаж, квартира 2			SAT 703ZH		11	25	11				
4.1.3		Секция 4, 1 этаж, абонетский ответвитель	Секция 4, 1 этаж, квартира 3			SAT 703ZH		17	25	17				
4.2.1		Секция 4, 2 этаж, абонетский ответвитель	Секция 4, 2 этаж, квартира 1			SAT 703ZH		18	25	18				
4.2.2		Секция 4, 2 этаж, абонетский ответвитель	Секция 4, 2 этаж, квартира 2			SAT 703ZH		14	25	14				

№	№ трубы	Наименование		Назначение	Напряжение, В	Кабель или провод			Трубы		Примечание	Проложено		
		Откуда	Куда			Марка	Число жил и сечение	Общая длина (м.)	Диаметр (мм.)	Длинна (м.)		Кабель или провод		Диаметр (мм.)
												Марка	Число жил и сечение	
4.2.3		Секция 4, 2 этаж, абонетский ответвитель	Секция 4, 2 этаж, квартира 3			SAT 703ZH		9	25	9				
4.2.4		Секция 4, 2 этаж, абонетский ответвитель	Секция 4, 2 этаж, квартира 4			SAT 703ZH		8	25	8				
4.2.5		Секция 4, 2 этаж, абонетский ответвитель	Секция 4, 2 этаж, квартира 5			SAT 703ZH		12	25	12				
4.3.1		Секция 4, 3 этаж, абонетский ответвитель	Секция 4, 3 этаж, квартира 1			SAT 703ZH		18	25	18				
4.3.2		Секция 4, 3 этаж, абонетский ответвитель	Секция 4, 3 этаж, квартира 2			SAT 703ZH		14	25	14				
4.3.3		Секция 4, 3 этаж, абонетский ответвитель	Секция 4, 3 этаж, квартира 3			SAT 703ZH		9	25	9				
4.3.4		Секция 4, 3 этаж, абонетский ответвитель	Секция 4, 3 этаж, квартира 4			SAT 703ZH		8	25	8				
4.3.5		Секция 4, 3 этаж, абонетский ответвитель	Секция 4, 3 этаж, квартира 5			SAT 703ZH		12	25	12				
4.4.1		Секция 4, 4 этаж, абонетский ответвитель	Секция 4, 4 этаж, квартира 1			SAT 703ZH		18	25	18				
4.4.2		Секция 4, 4 этаж, абонетский ответвитель	Секция 4, 4 этаж, квартира 2			SAT 703ZH		14	25	14				
4.4.3		Секция 4, 4 этаж, абонетский ответвитель	Секция 4, 4 этаж, квартира 3			SAT 703ZH		9	25	9				
4.4.4		Секция 4, 4 этаж, абонетский ответвитель	Секция 4, 4 этаж, квартира 4			SAT 703ZH		8	25	8				
4.4.5		Секция 4, 4 этаж, абонетский ответвитель	Секция 4, 4 этаж, квартира 5			SAT 703ZH		12	25	12				
4.5.1		Секция 4, 5 этаж, абонетский ответвитель	Секция 4, 5 этаж, квартира 1			SAT 703ZH		18	25	18				
4.5.2		Секция 4, 5 этаж, абонетский ответвитель	Секция 4, 5 этаж, квартира 2			SAT 703ZH		14	25	14				
4.5.3		Секция 4, 5 этаж, абонетский ответвитель	Секция 4, 5 этаж, квартира 3			SAT 703ZH		9	25	9				
4.5.4		Секция 4, 5 этаж, абонетский ответвитель	Секция 4, 5 этаж, квартира 4			SAT 703ZH		8	25	8				
4.5.5		Секция 4, 5 этаж, абонетский ответвитель	Секция 4, 5 этаж, квартира 5			SAT 703ZH		12	25	12				
4.6.1		Секция 4, 6 этаж, абонетский ответвитель	Секция 4, 6 этаж, квартира 1			SAT 703ZH		18	25	18				
4.6.2		Секция 4, 6 этаж, абонетский ответвитель	Секция 4, 6 этаж, квартира 2			SAT 703ZH		14	25	14				
4.6.3		Секция 4, 6 этаж, абонетский ответвитель	Секция 4, 6 этаж, квартира 3			SAT 703ZH		9	25	9				
4.6.4		Секция 4, 6 этаж, абонетский ответвитель	Секция 4, 6 этаж, квартира 4			SAT 703ZH		8	25	8				
4.6.5		Секция 4, 6 этаж, абонетский ответвитель	Секция 4, 6 этаж, квартира 5			SAT 703ZH		12	25	12				
4.7.1		Секция 4, 7 этаж, абонетский ответвитель	Секция 4, 7 этаж, квартира 1			SAT 703ZH		18	25	18				
4.7.2		Секция 4, 7 этаж, абонетский ответвитель	Секция 4, 7 этаж, квартира 2			SAT 703ZH		14	25	14				
4.7.3		Секция 4, 7 этаж, абонетский ответвитель	Секция 4, 7 этаж, квартира 3			SAT 703ZH		9	25	9				

№	№ трубы	Наименование		Назначение	Напряжение, В	Кабель или провод			Трубы		Примечание	Проложено		
		Откуда	Куда			Марка	Число жил и сечение	Общая длина (м.)	Диаметр (мм.)	Длина (м.)		Кабель или провод		Диаметр (мм.)
												Марка	Число жил и сечение	
4.7.4		Секция 4, 7 этаж, абонетский ответвитель	Секция 4, 7 этаж, квартира 4			SAT 703ZH		8	25	8				
4.7.5		Секция 4, 7 этаж, абонетский ответвитель	Секция 4, 7 этаж, квартира 5			SAT 703ZH		12	25	12				
4.8.1		Секция 4, 8 этаж, абонетский ответвитель	Секция 4, 8 этаж, квартира 1			SAT 703ZH		18	25	18				
4.8.2		Секция 4, 8 этаж, абонетский ответвитель	Секция 4, 8 этаж, квартира 2			SAT 703ZH		14	25	14				
4.8.3		Секция 4, 8 этаж, абонетский ответвитель	Секция 4, 8 этаж, квартира 3			SAT 703ZH		9	25	9				
4.8.4		Секция 4, 8 этаж, абонетский ответвитель	Секция 4, 8 этаж, квартира 4			SAT 703ZH		8	25	8				
4.8.5		Секция 4, 8 этаж, абонетский ответвитель	Секция 4, 8 этаж, квартира 5			SAT 703ZH		12	25	12				
4.9.1		Секция 4, 9 этаж, абонетский ответвитель	Секция 4, 9 этаж, квартира 1			SAT 703ZH		18	25	18				
4.9.2		Секция 4, 9 этаж, абонетский ответвитель	Секция 4, 9 этаж, квартира 2			SAT 703ZH		14	25	14				
4.9.3		Секция 4, 9 этаж, абонетский ответвитель	Секция 4, 9 этаж, квартира 3			SAT 703ZH		9	25	9				
4.9.4		Секция 4, 9 этаж, абонетский ответвитель	Секция 4, 9 этаж, квартира 4			SAT 703ZH		8	25	8				
4.9.5		Секция 4, 9 этаж, абонетский ответвитель	Секция 4, 9 этаж, квартира 5			SAT 703ZH		12	25	12				
		Секция 5												
5.1		ШТР25-2 (Секция 6)	Секция 5, 1 этаж, абонетский ответвитель			SAT 703ZH		29	25	4				
5.2		Секция 5, 1 этаж, абонетский ответвитель	Секция 5, 2 этаж, абонетский ответвитель			SAT 703ZH		6	25	5				
5.3		Секция 5, 2 этаж, абонетский ответвитель	Секция 5, 3 этаж, абонетский ответвитель			SAT 703ZH		4	25	3				
5.4		Секция 5, 3 этаж, абонетский ответвитель	Секция 5, 4 этаж, абонетский ответвитель			SAT 703ZH		4	25	3				
5.5		Секция 5, 4 этаж, абонетский ответвитель	Секция 5, 5 этаж, абонетский ответвитель			SAT 703ZH		4	25	3				
5.6		Секция 5, 5 этаж, абонетский ответвитель	Секция 5, 6 этаж, абонетский ответвитель			SAT 703ZH		4	25	3				
5.7		Секция 5, 6 этаж, абонетский ответвитель	Секция 5, 7 этаж, абонетский ответвитель			SAT 703ZH		4	25	3				
5.8		Секция 5, 7 этаж, абонетский ответвитель	Секция 5, 8 этаж, абонетский ответвитель			SAT 703ZH		4	25	3				
5.1.1		Секция 5, 1 этаж, абонетский ответвитель	Секция 5, 1 этаж, ОП-8			SAT 703ZH		24	25	24				
5.1.2		Секция 5, 1 этаж, абонетский ответвитель	Секция 5, 1 этаж, ОП-9			SAT 703ZH		14	25	14				
5.1.3		Секция 5, 1 этаж, абонетский ответвитель	Секция 5, 1 этаж, квартира 1			SAT 703ZH		41	25	6				
5.1.4		Секция 5, 1 этаж, абонетский ответвитель	Секция 5, 1 этаж, квартира 2			SAT 703ZH		13	25	13				
5.2.1		Секция 5, 2 этаж, абонетский ответвитель	Секция 5, 2 этаж, квартира 1			SAT 703ZH		15	25	15				

№	№ трубы	Наименование		Назначение	Напряжение, В	Кабель или провод			Трубы		Примечание	Проложено		
		Откуда	Куда			Марка	Число жил и сечение	Общая длина (м.)	Диаметр (мм.)	Длинна (м.)		Кабель или провод		Диаметр (мм.)
												Марка	Число жил и сечение	
5.2.2		Секция 5, 2 этаж, абонетский ответвитель	Секция 5, 2 этаж, квартира 2			SAT 703ZH		12	25	12				
5.2.3		Секция 5, 2 этаж, абонетский ответвитель	Секция 5, 2 этаж, квартира 3			SAT 703ZH		8	25	8				
5.2.4		Секция 5, 2 этаж, абонетский ответвитель	Секция 5, 2 этаж, квартира 4			SAT 703ZH		16	25	16				
5.2.5		Секция 5, 2 этаж, абонетский ответвитель	Секция 5, 2 этаж, квартира 5			SAT 703ZH		25	25	25				
5.2.6		Секция 5, 2 этаж, абонетский ответвитель	Секция 5, 2 этаж, квартира 6			SAT 703ZH		21	25	21				
5.3.1		Секция 5, 3 этаж, абонетский ответвитель	Секция 5, 3 этаж, квартира 1			SAT 703ZH		15	25	15				
5.3.2		Секция 5, 3 этаж, абонетский ответвитель	Секция 5, 3 этаж, квартира 2			SAT 703ZH		12	25	12				
5.3.3		Секция 5, 3 этаж, абонетский ответвитель	Секция 5, 3 этаж, квартира 3			SAT 703ZH		8	25	8				
5.3.4		Секция 5, 3 этаж, абонетский ответвитель	Секция 5, 3 этаж, квартира 4			SAT 703ZH		16	25	16				
5.3.5		Секция 5, 3 этаж, абонетский ответвитель	Секция 5, 3 этаж, квартира 5			SAT 703ZH		25	25	25				
5.3.6		Секция 5, 3 этаж, абонетский ответвитель	Секция 5, 3 этаж, квартира 6			SAT 703ZH		21	25	21				
5.4.1		Секция 5, 4 этаж, абонетский ответвитель	Секция 5, 4 этаж, квартира 1			SAT 703ZH		15	25	15				
5.4.2		Секция 5, 4 этаж, абонетский ответвитель	Секция 5, 4 этаж, квартира 2			SAT 703ZH		12	25	12				
5.4.3		Секция 5, 4 этаж, абонетский ответвитель	Секция 5, 4 этаж, квартира 3			SAT 703ZH		8	25	8				
5.4.4		Секция 5, 4 этаж, абонетский ответвитель	Секция 5, 4 этаж, квартира 4			SAT 703ZH		16	25	16				
5.4.5		Секция 5, 4 этаж, абонетский ответвитель	Секция 5, 4 этаж, квартира 5			SAT 703ZH		25	25	25				
5.4.6		Секция 5, 4 этаж, абонетский ответвитель	Секция 5, 4 этаж, квартира 6			SAT 703ZH		21	25	21				
5.5.1		Секция 5, 5 этаж, абонетский ответвитель	Секция 5, 5 этаж, квартира 1			SAT 703ZH		15	25	15				
5.5.2		Секция 5, 5 этаж, абонетский ответвитель	Секция 5, 5 этаж, квартира 2			SAT 703ZH		12	25	12				
5.5.3		Секция 5, 5 этаж, абонетский ответвитель	Секция 5, 5 этаж, квартира 3			SAT 703ZH		8	25	8				
5.5.4		Секция 5, 5 этаж, абонетский ответвитель	Секция 5, 5 этаж, квартира 4			SAT 703ZH		16	25	16				
5.5.5		Секция 5, 5 этаж, абонетский ответвитель	Секция 5, 5 этаж, квартира 5			SAT 703ZH		25	25	25				
5.5.6		Секция 5, 5 этаж, абонетский ответвитель	Секция 5, 5 этаж, квартира 6			SAT 703ZH		21	25	21				
5.6.1		Секция 5, 6 этаж, абонетский ответвитель	Секция 5, 6 этаж, квартира 1			SAT 703ZH		15	25	15				
5.6.2		Секция 5, 6 этаж, абонетский ответвитель	Секция 5, 6 этаж, квартира 2			SAT 703ZH		12	25	12				
5.6.3		Секция 5, 6 этаж, абонетский ответвитель	Секция 5, 6 этаж, квартира 3			SAT 703ZH		8	25	8				

№	№ трубы	Наименование		Назначение	Напряжение, В	Кабель или провод			Трубы		Примечание	Проложено		
		Откуда	Куда			Марка	Число жил и сечение	Общая длина (м.)	Диаметр (мм.)	Длина (м.)		Кабель или провод		Диаметр (мм.)
												Марка	Число жил и сечение	
5.6.4		Секция 5, 6 этаж, абонетский ответвитель	Секция 5, 6 этаж, квартира 4			SAT 703ZH		16	25	16				
5.6.5		Секция 5, 6 этаж, абонетский ответвитель	Секция 5, 6 этаж, квартира 5			SAT 703ZH		25	25	25				
5.6.6		Секция 5, 6 этаж, абонетский ответвитель	Секция 5, 6 этаж, квартира 6			SAT 703ZH		21	25	21				
5.7.1		Секция 5, 7 этаж, абонетский ответвитель	Секция 5, 7 этаж, квартира 1			SAT 703ZH		15	25	15				
5.7.2		Секция 5, 7 этаж, абонетский ответвитель	Секция 5, 7 этаж, квартира 2			SAT 703ZH		12	25	12				
5.7.3		Секция 5, 7 этаж, абонетский ответвитель	Секция 5, 7 этаж, квартира 3			SAT 703ZH		8	25	8				
5.7.4		Секция 5, 7 этаж, абонетский ответвитель	Секция 5, 7 этаж, квартира 4			SAT 703ZH		16	25	16				
5.7.5		Секция 5, 7 этаж, абонетский ответвитель	Секция 5, 7 этаж, квартира 5			SAT 703ZH		25	25	25				
5.7.6		Секция 5, 7 этаж, абонетский ответвитель	Секция 5, 7 этаж, квартира 6			SAT 703ZH		21	25	21				
5.8.1		Секция 5, 8 этаж, абонетский ответвитель	Секция 5, 8 этаж, квартира 1			SAT 703ZH		10	25	10				
5.8.2		Секция 5, 8 этаж, абонетский ответвитель	Секция 5, 8 этаж, квартира 2			SAT 703ZH		8	25	8				
5.8.3		Секция 5, 8 этаж, абонетский ответвитель	Секция 5, 8 этаж, квартира 3			SAT 703ZH		16	25	16				
5.8.4		Секция 5, 8 этаж, абонетский ответвитель	Секция 5, 8 этаж, квартира 4			SAT 703ZH		25	25	25				
		Секция 6												
6.1		ШТР25-1 (Секция 6)	Секция 6, 1 этаж, абонетский ответвитель			SAT 703ZH		24	25	3				
6.2		Секция 6, 1 этаж, абонетский ответвитель	Секция 6, 2 этаж, абонетский ответвитель			SAT 703ZH		9	25	8				
6.3		Секция 6, 2 этаж, абонетский ответвитель	Секция 6, 3 этаж, абонетский ответвитель			SAT 703ZH		4	25	3				
6.4		Секция 6, 3 этаж, абонетский ответвитель	Секция 6, 4 этаж, абонетский ответвитель			SAT 703ZH		4	25	3				
6.5		Секция 6, 4 этаж, абонетский ответвитель	Секция 6, 5 этаж, абонетский ответвитель			SAT 703ZH		4	25	3				
6.6		Секция 6, 5 этаж, абонетский ответвитель	Секция 6, 6 этаж, абонетский ответвитель			SAT 703ZH		4	25	3				
6.1.1		Секция 6, 1 этаж, абонетский ответвитель	Секция 6, 1 этаж, ОП-10			SAT 703ZH		22	25	22				
6.1.2		Секция 6, 1 этаж, абонетский ответвитель	Секция 6, 1 этаж, ОП-11			SAT 703ZH		14	25	14				
6.1.3		Секция 6, 1 этаж, абонетский ответвитель	Секция 6, 1 этаж, квартира 1			SAT 703ZH		13	25	13				
6.1.4		Секция 6, 1 этаж, абонетский ответвитель	Секция 6, 1 этаж, квартира 2			SAT 703ZH		31	25	8				
6.2.1		Секция 6, 2 этаж, абонетский ответвитель	Секция 6, 2 этаж, квартира 1			SAT 703ZH		22	25	22				
6.2.2		Секция 6, 2 этаж, абонетский ответвитель	Секция 6, 2 этаж, квартира 2			SAT 703ZH		17	25	17				

№	№ трубы	Наименование		Назначение	Напряжение, В	Кабель или провод			Трубы		Примечание	Проложено		
		Откуда	Куда			Марка	Число жил и сечение	Общая длина (м.)	Диаметр (мм.)	Длинна (м.)		Кабель или провод		Диаметр (мм.)
												Марка	Число жил и сечение	
6.2.3		Секция 6, 2 этаж, абонетский ответвитель	Секция 6, 2 этаж, квартира 3			SAT 703ZH		11	25	11				
6.2.4		Секция 6, 2 этаж, абонетский ответвитель	Секция 6, 2 этаж, квартира 4			SAT 703ZH		11	25	11				
6.2.5		Секция 6, 2 этаж, абонетский ответвитель	Секция 6, 2 этаж, квартира 5			SAT 703ZH		13	25	13				
6.2.6		Секция 6, 2 этаж, абонетский ответвитель	Секция 6, 2 этаж, квартира 6			SAT 703ZH		17	25	17				
6.3.1		Секция 6, 3 этаж, абонетский ответвитель	Секция 6, 3 этаж, квартира 1			SAT 703ZH		22	25	22				
6.3.2		Секция 6, 3 этаж, абонетский ответвитель	Секция 6, 3 этаж, квартира 2			SAT 703ZH		17	25	17				
6.3.3		Секция 6, 3 этаж, абонетский ответвитель	Секция 6, 3 этаж, квартира 3			SAT 703ZH		11	25	11				
6.3.4		Секция 6, 3 этаж, абонетский ответвитель	Секция 6, 3 этаж, квартира 4			SAT 703ZH		11	25	11				
6.3.5		Секция 6, 3 этаж, абонетский ответвитель	Секция 6, 3 этаж, квартира 5			SAT 703ZH		13	25	13				
6.3.6		Секция 6, 3 этаж, абонетский ответвитель	Секция 6, 3 этаж, квартира 6			SAT 703ZH		17	25	17				
6.4.1		Секция 6, 4 этаж, абонетский ответвитель	Секция 6, 4 этаж, квартира 1			SAT 703ZH		22	25	22				
6.4.2		Секция 6, 4 этаж, абонетский ответвитель	Секция 6, 4 этаж, квартира 2			SAT 703ZH		17	25	17				
6.4.3		Секция 6, 4 этаж, абонетский ответвитель	Секция 6, 4 этаж, квартира 3			SAT 703ZH		11	25	11				
6.4.4		Секция 6, 4 этаж, абонетский ответвитель	Секция 6, 4 этаж, квартира 4			SAT 703ZH		11	25	11				
6.4.5		Секция 6, 4 этаж, абонетский ответвитель	Секция 6, 4 этаж, квартира 5			SAT 703ZH		13	25	13				
6.4.6		Секция 6, 4 этаж, абонетский ответвитель	Секция 6, 4 этаж, квартира 6			SAT 703ZH		17	25	17				
6.5.1		Секция 6, 5 этаж, абонетский ответвитель	Секция 6, 5 этаж, квартира 1			SAT 703ZH		22	25	22				
6.5.2		Секция 6, 5 этаж, абонетский ответвитель	Секция 6, 5 этаж, квартира 2			SAT 703ZH		17	25	17				
6.5.3		Секция 6, 5 этаж, абонетский ответвитель	Секция 6, 5 этаж, квартира 3			SAT 703ZH		11	25	11				
6.5.4		Секция 6, 5 этаж, абонетский ответвитель	Секция 6, 5 этаж, квартира 4			SAT 703ZH		11	25	11				
6.5.5		Секция 6, 5 этаж, абонетский ответвитель	Секция 6, 5 этаж, квартира 5			SAT 703ZH		13	25	13				
6.5.6		Секция 6, 5 этаж, абонетский ответвитель	Секция 6, 5 этаж, квартира 6			SAT 703ZH		17	25	17				
6.6.1		Секция 6, 6 этаж, абонетский ответвитель	Секция 6, 6 этаж, квартира 1			SAT 703ZH		22	25	22				
6.6.2		Секция 6, 6 этаж, абонетский ответвитель	Секция 6, 6 этаж, квартира 2			SAT 703ZH		17	25	17				
6.6.3		Секция 6, 6 этаж, абонетский ответвитель	Секция 6, 6 этаж, квартира 3			SAT 703ZH		11	25	11				
6.6.4		Секция 6, 6 этаж, абонетский ответвитель	Секция 6, 6 этаж, квартира 4			SAT 703ZH		11	25	11				

№	№ трубы	Наименование		Назначение	Напряжение, В	Кабель или провод			Трубы		Примечание	Проложено		
		Откуда	Куда			Марка	Число жил и сечение	Общая длина (м.)	Диаметр (мм.)	Длинна (м.)		Кабель или провод		Диаметр (мм.)
												Марка	Число жил и сечение	
6.6.5		Секция 6, 6 этаж, абонетский ответвитель	Секция 6, 6 этаж, квартира 5			SAT 703ZH		13	25	13				
6.6.6		Секция 6, 6 этаж, абонетский ответвитель	Секция 6, 6 этаж, квартира 6			SAT 703ZH		17	25	17				
		Секция 7												
7.1		ШТР25-2 (секция 6)	Секция 7, 1 этаж, абонетский ответвитель			SAT 703ZH		77	25	11				
7.2		Секция 7, 1 этаж, абонетский ответвитель	Секция 7, 2 этаж, абонетский ответвитель			SAT 703ZH		4	25	3				
7.3		Секция 7, 2 этаж, абонетский ответвитель	Секция 7, 3 этаж, абонетский ответвитель			SAT 703ZH		4	25	3				
7.4		Секция 7, 3 этаж, абонетский ответвитель	Секция 7, 4 этаж, абонетский ответвитель			SAT 703ZH		4	25	3				
7.5		Секция 7, 4 этаж, абонетский ответвитель	Секция 7, 5 этаж, абонетский ответвитель			SAT 703ZH		4	25	3				
7.6		Секция 7, 5 этаж, абонетский ответвитель	Секция 7, 6 этаж, абонетский ответвитель			SAT 703ZH		4	25	3				
7.7		Секция 7, 6 этаж, абонетский ответвитель	Секция 7, 7 этаж, абонетский ответвитель			SAT 703ZH		4	25	3				
7.1.1		Секция 7, 1 этаж, абонетский ответвитель	Секция 7, 1 этаж, ОП-12			SAT 703ZH		20	25	20				
7.1.2		Секция 7, 1 этаж, абонетский ответвитель	Секция 7, 1 этаж, ОП-13			SAT 703ZH		8	25	8				
7.1.3		Секция 7, 1 этаж, абонетский ответвитель	Секция 7, 1 этаж, ОП-14			SAT 703ZH		12	25	12				
7.1.4		Секция 7, 1 этаж, абонетский ответвитель	Секция 7, 1 этаж, квартира 1			SAT 703ZH		41	25	13				
7.2.1		Секция 7, 2 этаж, абонетский ответвитель	Секция 7, 2 этаж, квартира 1			SAT 703ZH		20	25	20				
7.2.2		Секция 7, 2 этаж, абонетский ответвитель	Секция 7, 2 этаж, квартира 2			SAT 703ZH		21	25	21				
7.2.3		Секция 7, 2 этаж, абонетский ответвитель	Секция 7, 2 этаж, квартира 3			SAT 703ZH		16	25	16				
7.2.4		Секция 7, 2 этаж, абонетский ответвитель	Секция 7, 2 этаж, квартира 4			SAT 703ZH		12	25	12				
7.2.5		Секция 7, 2 этаж, абонетский ответвитель	Секция 7, 2 этаж, квартира 5			SAT 703ZH		10	25	10				
7.2.6		Секция 7, 2 этаж, абонетский ответвитель	Секция 7, 2 этаж, квартира 6			SAT 703ZH		14	25	14				
7.3.1		Секция 7, 3 этаж, абонетский ответвитель	Секция 7, 3 этаж, квартира 1			SAT 703ZH		20	25	20				
7.3.2		Секция 7, 3 этаж, абонетский ответвитель	Секция 7, 3 этаж, квартира 2			SAT 703ZH		21	25	21				
7.3.3		Секция 7, 3 этаж, абонетский ответвитель	Секция 7, 3 этаж, квартира 3			SAT 703ZH		16	25	16				
7.3.4		Секция 7, 3 этаж, абонетский ответвитель	Секция 7, 3 этаж, квартира 4			SAT 703ZH		12	25	12				
7.3.5		Секция 7, 3 этаж, абонетский ответвитель	Секция 7, 3 этаж, квартира 5			SAT 703ZH		10	25	10				
7.3.6		Секция 7, 3 этаж, абонетский ответвитель	Секция 7, 3 этаж, квартира 6			SAT 703ZH		14	25	14				

№	№ трубы	Наименование		Назначение	Напряжение, В	Кабель или провод			Трубы		Примечание	Проложено		
		Откуда	Куда			Марка	Число жил и сечение	Общая длина (м.)	Диаметр (мм.)	Длинна (м.)		Кабель или провод		Диаметр (мм.)
												Марка	Число жил и сечение	
7.4.1		Секция 7, 4 этаж, абонетский ответвитель	Секция 7, 4 этаж, квартира 1			SAT 703ZH		20	25	20				
7.4.2		Секция 7, 4 этаж, абонетский ответвитель	Секция 7, 4 этаж, квартира 2			SAT 703ZH		21	25	21				
7.4.3		Секция 7, 4 этаж, абонетский ответвитель	Секция 7, 4 этаж, квартира 3			SAT 703ZH		16	25	16				
7.4.4		Секция 7, 4 этаж, абонетский ответвитель	Секция 7, 4 этаж, квартира 4			SAT 703ZH		12	25	12				
7.4.5		Секция 7, 4 этаж, абонетский ответвитель	Секция 7, 4 этаж, квартира 5			SAT 703ZH		10	25	10				
7.4.6		Секция 7, 4 этаж, абонетский ответвитель	Секция 7, 4 этаж, квартира 6			SAT 703ZH		14	25	14				
7.5.1		Секция 7, 5 этаж, абонетский ответвитель	Секция 7, 5 этаж, квартира 1			SAT 703ZH		20	25	20				
7.5.2		Секция 7, 5 этаж, абонетский ответвитель	Секция 7, 5 этаж, квартира 2			SAT 703ZH		21	25	21				
7.5.3		Секция 7, 5 этаж, абонетский ответвитель	Секция 7, 5 этаж, квартира 3			SAT 703ZH		16	25	16				
7.5.4		Секция 7, 5 этаж, абонетский ответвитель	Секция 7, 5 этаж, квартира 4			SAT 703ZH		12	25	12				
7.5.5		Секция 7, 5 этаж, абонетский ответвитель	Секция 7, 5 этаж, квартира 5			SAT 703ZH		10	25	10				
7.5.6		Секция 7, 5 этаж, абонетский ответвитель	Секция 7, 5 этаж, квартира 6			SAT 703ZH		14	25	14				
7.6.1		Секция 7, 6 этаж, абонетский ответвитель	Секция 7, 6 этаж, квартира 1			SAT 703ZH		20	25	20				
7.6.2		Секция 7, 6 этаж, абонетский ответвитель	Секция 7, 6 этаж, квартира 2			SAT 703ZH		21	25	21				
7.6.3		Секция 7, 6 этаж, абонетский ответвитель	Секция 7, 6 этаж, квартира 3			SAT 703ZH		16	25	16				
7.6.4		Секция 7, 6 этаж, абонетский ответвитель	Секция 7, 6 этаж, квартира 4			SAT 703ZH		12	25	12				
7.6.5		Секция 7, 6 этаж, абонетский ответвитель	Секция 7, 6 этаж, квартира 5			SAT 703ZH		10	25	10				
7.6.6		Секция 7, 6 этаж, абонетский ответвитель	Секция 7, 6 этаж, квартира 6			SAT 703ZH		14	25	14				
7.7.1		Секция 7, 7 этаж, абонетский ответвитель	Секция 7, 7 этаж, квартира 1			SAT 703ZH		21	25	21				
7.7.2		Секция 7, 7 этаж, абонетский ответвитель	Секция 7, 7 этаж, квартира 2			SAT 703ZH		16	25	16				
7.7.3		Секция 7, 7 этаж, абонетский ответвитель	Секция 7, 7 этаж, квартира 3			SAT 703ZH		12	25	12				
7.7.4		Секция 7, 7 этаж, абонетский ответвитель	Секция 7, 7 этаж, квартира 4			SAT 703ZH		10	25	10				
7.7.5		Секция 7, 7 этаж, абонетский ответвитель	Секция 7, 7 этаж, квартира 5			SAT 703ZH		14	25	14				
		Секция 8												
8.1		ШТР25-2 (Секция 1)	Секция 8, 1 этаж, абонетский ответвитель			SAT 703ZH		49	25	4				
8.2		Секция 8, 1 этаж, абонетский ответвитель	Секция 8, 2 этаж, абонетский ответвитель			SAT 703ZH		4	25	3				

№	№ трубы	Наименование		Назначение	Напряжение, В	Кабель или провод			Трубы		Примечание	Проложено		
		Откуда	Куда			Марка	Число жил и сечение	Общая длина (м.)	Диаметр (мм.)	Длинна (м.)		Кабель или провод		Диаметр (мм.)
												Марка	Число жил и сечение	
8.3		Секция 8, 2 этаж, абонетский ответвитель	Секция 8, 3 этаж, абонетский ответвитель			SAT 703ZH		4	25	3				
8.4		Секция 8, 3 этаж, абонетский ответвитель	Секция 8, 4 этаж, абонетский ответвитель			SAT 703ZH		4	25	3				
8.5		Секция 8, 4 этаж, абонетский ответвитель	Секция 8, 5 этаж, абонетский ответвитель			SAT 703ZH		4	25	3				
8.6		Секция 8, 5 этаж, абонетский ответвитель	Секция 8, 6 этаж, абонетский ответвитель			SAT 703ZH		4	25	3				
8.7		Секция 8, 6 этаж, абонетский ответвитель	Секция 8, 7 этаж, абонетский ответвитель			SAT 703ZH		4	25	3				
8.8		Секция 8, 7 этаж, абонетский ответвитель	Секция 8, 8 этаж, абонетский ответвитель			SAT 703ZH		4	25	3				
8.1.1		Секция 8, 1 этаж, абонетский ответвитель	Секция 8, 1 этаж, квартира 1			SAT 703ZH		31	25	5				
8.1.2		Секция 8, 1 этаж, абонетский ответвитель	Секция 8, 1 этаж, квартира 2			SAT 703ZH		13	25	13				
8.1.3		Секция 8, 1 этаж, абонетский ответвитель	Секция 8, 1 этаж, квартира 3			SAT 703ZH		15	25	15				
8.2.1		Секция 8, 2 этаж, абонетский ответвитель	Секция 8, 2 этаж, квартира 1			SAT 703ZH		14	25	14				
8.2.2		Секция 8, 2 этаж, абонетский ответвитель	Секция 8, 2 этаж, квартира 2			SAT 703ZH		12	25	12				
8.2.3		Секция 8, 2 этаж, абонетский ответвитель	Секция 8, 2 этаж, квартира 3			SAT 703ZH		11	25	11				
8.2.4		Секция 8, 2 этаж, абонетский ответвитель	Секция 8, 2 этаж, квартира 4			SAT 703ZH		14	25	14				
8.2.5		Секция 8, 2 этаж, абонетский ответвитель	Секция 8, 2 этаж, квартира 5			SAT 703ZH		19	25	19				
8.2.6		Секция 8, 2 этаж, абонетский ответвитель	Секция 8, 2 этаж, квартира 6			SAT 703ZH		21	25	21				
8.3.1		Секция 8, 3 этаж, абонетский ответвитель	Секция 8, 3 этаж, квартира 1			SAT 703ZH		14	25	14				
8.3.2		Секция 8, 3 этаж, абонетский ответвитель	Секция 8, 3 этаж, квартира 2			SAT 703ZH		12	25	12				
8.3.3		Секция 8, 3 этаж, абонетский ответвитель	Секция 8, 3 этаж, квартира 3			SAT 703ZH		11	25	11				
8.3.4		Секция 8, 3 этаж, абонетский ответвитель	Секция 8, 3 этаж, квартира 4			SAT 703ZH		14	25	14				
8.3.5		Секция 8, 3 этаж, абонетский ответвитель	Секция 8, 3 этаж, квартира 5			SAT 703ZH		19	25	19				
8.3.6		Секция 8, 3 этаж, абонетский ответвитель	Секция 8, 3 этаж, квартира 6			SAT 703ZH		21	25	21				
8.4.1		Секция 8, 4 этаж, абонетский ответвитель	Секция 8, 4 этаж, квартира 1			SAT 703ZH		14	25	14				
8.4.2		Секция 8, 4 этаж, абонетский ответвитель	Секция 8, 4 этаж, квартира 2			SAT 703ZH		12	25	12				
8.4.3		Секция 8, 4 этаж, абонетский ответвитель	Секция 8, 4 этаж, квартира 3			SAT 703ZH		11	25	11				
8.4.4		Секция 8, 4 этаж, абонетский ответвитель	Секция 8, 4 этаж, квартира 4			SAT 703ZH		14	25	14				
8.4.5		Секция 8, 4 этаж, абонетский ответвитель	Секция 8, 4 этаж, квартира 5			SAT 703ZH		19	25	19				

№	№ трубы	Наименование		Назначение	Напряжение, В	Кабель или провод			Трубы		Примечание	Проложено		
		Откуда	Куда			Марка	Число жил и сечение	Общая длина (м.)	Диаметр (мм.)	Длина (м.)		Кабель или провод		Диаметр (мм.)
												Марка	Число жил и сечение	
8.4.6		Секция 8, 4 этаж, абонетский ответвитель	Секция 8, 4 этаж, квартира 6			SAT 703ZH		21	25	21				
8.5.1		Секция 8, 5 этаж, абонетский ответвитель	Секция 8, 5 этаж, квартира 1			SAT 703ZH		14	25	14				
8.5.2		Секция 8, 5 этаж, абонетский ответвитель	Секция 8, 5 этаж, квартира 2			SAT 703ZH		12	25	12				
8.5.3		Секция 8, 5 этаж, абонетский ответвитель	Секция 8, 5 этаж, квартира 3			SAT 703ZH		11	25	11				
8.5.4		Секция 8, 5 этаж, абонетский ответвитель	Секция 8, 5 этаж, квартира 4			SAT 703ZH		14	25	14				
8.5.5		Секция 8, 5 этаж, абонетский ответвитель	Секция 8, 5 этаж, квартира 5			SAT 703ZH		19	25	19				
8.5.6		Секция 8, 5 этаж, абонетский ответвитель	Секция 8, 5 этаж, квартира 6			SAT 703ZH		21	25	21				
8.6.1		Секция 8, 6 этаж, абонетский ответвитель	Секция 8, 6 этаж, квартира 1			SAT 703ZH		14	25	14				
8.6.2		Секция 8, 6 этаж, абонетский ответвитель	Секция 8, 6 этаж, квартира 2			SAT 703ZH		12	25	12				
8.6.3		Секция 8, 6 этаж, абонетский ответвитель	Секция 8, 6 этаж, квартира 3			SAT 703ZH		11	25	11				
8.6.4		Секция 8, 6 этаж, абонетский ответвитель	Секция 8, 6 этаж, квартира 4			SAT 703ZH		14	25	14				
8.6.5		Секция 8, 6 этаж, абонетский ответвитель	Секция 8, 6 этаж, квартира 5			SAT 703ZH		19	25	19				
8.6.6		Секция 8, 6 этаж, абонетский ответвитель	Секция 8, 6 этаж, квартира 6			SAT 703ZH		21	25	21				
8.7.1		Секция 8, 7 этаж, абонетский ответвитель	Секция 8, 7 этаж, квартира 1			SAT 703ZH		14	25	14				
8.7.2		Секция 8, 7 этаж, абонетский ответвитель	Секция 8, 7 этаж, квартира 2			SAT 703ZH		12	25	12				
8.7.3		Секция 8, 7 этаж, абонетский ответвитель	Секция 8, 7 этаж, квартира 3			SAT 703ZH		11	25	11				
8.7.4		Секция 8, 7 этаж, абонетский ответвитель	Секция 8, 7 этаж, квартира 4			SAT 703ZH		14	25	14				
8.7.5		Секция 8, 7 этаж, абонетский ответвитель	Секция 8, 7 этаж, квартира 5			SAT 703ZH		19	25	19				
8.7.6		Секция 8, 7 этаж, абонетский ответвитель	Секция 8, 7 этаж, квартира 6			SAT 703ZH		21	25	21				
8.8.1		Секция 8, 8 этаж, абонетский ответвитель	Секция 8, 8 этаж, квартира 1			SAT 703ZH		14	25	14				
8.8.2		Секция 8, 8 этаж, абонетский ответвитель	Секция 8, 8 этаж, квартира 2			SAT 703ZH		12	25	12				
8.8.3		Секция 8, 8 этаж, абонетский ответвитель	Секция 8, 8 этаж, квартира 3			SAT 703ZH		11	25	11				
8.8.4		Секция 8, 8 этаж, абонетский ответвитель	Секция 8, 8 этаж, квартира 4			SAT 703ZH		19	25	19				
8.8.5		Секция 8, 8 этаж, абонетский ответвитель	Секция 8, 8 этаж, квартира 5			SAT 703ZH		21	25	21				
		Итого:												

№	№ трубы	Наименование		Назначение	Напряжение, В	Кабель или провод			Трубы		Примечание	Проложено		
		Откуда	Куда			Марка	Число жил и сечение	Общая длина (м.)	Диаметр (мм.)	Длинна (м.)		Кабель или провод		Диаметр (мм.)
												Марка	Число жил и сечение	
						SAT 703ZH		6494						
						ПВХ труба <i>φ</i> 25мм		6022						

Согласовано					Позиция	Наименование и техническая характеристика	Тип, марка, обозначение документа, опросного листа	Код продукции	Поставщик	Ед. измерения	Кол.	Масса 1 ед., кг	Примечание
						Оборудование							
					1.	Базовый блок станции Chameleon GN40	GN-40		WISI	шт.	1		
					2.	Универсальный процессор (сдвоенный) с поддержкой DVB-T2 GNHWUW2	GNHWUW2		WISI	шт.	8		
					3.	Опция 2 х DVB-T2 приёмник GNDT2	GNDT2		WISI	шт.	7		
					4.	Опция 2 х VSB модулятор GNDVMOD	GNDVMOD		WISI	шт.	5		
					5.	Пассивный сумматор DM17A	DM17A		WISI	шт.	2		
					6.	Делитель на 6 DM06B	DM06B		WISI	шт.	1		
					7.	Модуль ASI вход/выход GNDASI	GNDASI		WISI	шт	2		
					8.	Модуль системный ремультимплексор GNSYMUX	GNSYMUX		WISI	шт.	2		
					9.	QAM модулятор GNDCMOD	GNDCMOD		WISI	шт.	2		
					10.	IP-вход/выход GN STR	GN STR		WISI	шт.	2		
					11.	Оптический передатчик SOT-02	SOT-02 m.1550-SA-06-00-01		Планар	шт.	2		
					12.	Оптический приёмник SDO3001	SDO3001		Планар	шт.	2		
					13.	Модуль-вставка для оптического приемника	SDu-04		Планар	шт.	2		
					14.	Оптический усилитель ОРИОН-465-IV	ОРИОН-465-IV		Планар	шт.	2		
					15.	Антенна эфирная	Cober 38680G		Cober	шт.	1		
					16.	Ответвитель ОА-8/12	ОА-8/12		Макротел	шт.	9		
					17.	Ответвитель ОА-6/20	ОА-6/20		Макротел	шт.	49		
					18.	Ответвитель ОА-4/20	ОА-4/20		Макротел	шт.	9		
19.	Делитель на 2 DM06B	DM02B		WISI	шт.	2							
						</							

[illegible]