

Общество с ограниченной ответственностью
«Сфера-Мск»

«Жилой дом переменной этажности со встроенными
нежилыми помещениями на первом этаже (4 очередь
строительства) комплекса жилых домов в д. Сапроново
Ленинского района Московской области по адресу:
Московская область, Ленинский район, Городское поселение
Горки Ленинские, д. Сапроново, Российская Федерация

РАБОЧАЯ ДОКУМЕНТАЦИЯ

Радиосвязь, радиовещание и телевидение.
Радиофикация
Основной комплект рабочих чертежей

03-01/17 РТ1

Общество с ограниченной ответственностью
«Сфера-Мск»

«Жилой дом переменной этажности со встроенными
нежилыми помещениями на первом этаже (4 очередь
строительства) комплекса жилых домов в д. Сапроново
Ленинского района Московской области по адресу:
Московская область, Ленинский район, Городское поселение
Горки Ленинские, д. Сапроново, Российская Федерация

РАБОЧАЯ ДОКУМЕНТАЦИЯ

Радиосвязь, радиовещание и телевидение.
Радиофикация
Основной комплект рабочих чертежей

03-01/17 РТ1

Главный инженер проекта

Е.В. Семенов

Взам. инв. №	
Подп. и дата	
Инв. № подл.	

Ведомость основных комплектов рабочих чертежей

Обозначение	Наименование	Примечание
03-01/17 ВК1	Внутренние системы водоснабжения и канализации	
03-09/15 ВК2	Насосная станция хозяйственно-питьевого водоснабжения	
03-01/17 ОВ	Отопление вентиляция и кондиционирование	
03-01/17 ТМ1	Индивидуально-тепловой пункт. Тепломеханические решения	
03-01/17 ТМ2	Индивидуально-тепловой пункт. Узел учета тепловой энергии	
03-01/17 АТМ	Индивидуально-тепловой пункт. Автоматизация тепломеханических решений	
03-01/17 ЭОМ	Силовое оборудование. Электрическое освещение	
03-09/17ЭГ	Молниезащита	
03-01/17 СС1	Структурированная кабельная система	
03-01/17 СС2	Диспетчеризация инженерного и лифтового оборудования	
03-01/17 СС3	Система коллективного приема ТВ (Домофон)	
03-01/17 ПС	Автоматическая пожарная сигнализация	
03-01/17 РТ1	Радиосвязь, радиовещание, телевидение Книга 1. Радиофикация	
03-01/17 РТ2	Радиосвязь, радиовещание, телевидение Книга 2. Система коллективного приема телевизионного сигнала	
03-01/17 СОТ	Система охранного телевидения	

Согласовано

Взам. инв. №

Подп. и дата

Инв. № подл.

03-01/17-РТ1

Изм.	Кол.уч.	Лист	№док.	Подп.	Дата	Содержание тома		
ГИП	Семенов				10.19			
Разработал	Молдарьев				10.19	Содержание тома		
Н.контр.	Демишева				10.19			
						Стадия	Лист	Листов
						Р	1.1	7
						ООО «Сфера-Мск»		


Ведомость рабочих чертежей основного комплекта

Обозначение	Наименование	Примечание
-1	Общие данные	
-2	Условные графические обозначения	
-3	Секция 1. Структурная схема системы радиофикации	
-4	Секция 2. Структурная схема системы радиофикации	
-5	Секция 3. Структурная схема системы радиофикации	
-6	Секция 4. Структурная схема системы радиофикации	
-7	Секция 5. Структурная схема системы радиофикации	
-8	Секция 6. Структурная схема системы радиофикации	
-9	Секция 7. Структурная схема системы радиофикации	
-10	Секция 8. Структурная схема системы радиофикации	
-11	Схема коммутации блоков УППВ 1918 М1	
-12	План прокладки кабелей системы радиофикации. Секция 1. План подвала	
-13	План прокладки кабелей системы радиофикации. Секция 1. План 1этажа	
-14	План прокладки кабелей системы радиофикации. Секция 1. План 2-9 этажей	
-15	План прокладки кабелей системы радиофикации. Секция 1. План 10-12 этажей	
-16	План прокладки кабелей системы радиофикации. Секция 1. План 13 этажа	
-17	План прокладки кабелей системы радиофикации. Секция 1. План 14 этажа	
-18	План прокладки кабелей системы радиофикации. Секция 2. План подвала	
-19	План прокладки кабелей системы радиофикации. Секция 2. План 1этажа	
-20	План прокладки кабелей системы радиофикации. Секция 2. План 2-5 этажей	
-21	План прокладки кабелей системы радиофикации. Секция 2. План 6 этажа	
-22	План прокладки кабелей системы радиофикации. Секция 3. План подвала	
-23	План прокладки кабелей системы радиофикации. Секция 3. План 1этажа	
-24	План прокладки кабелей системы радиофикации. Секция 3. План 2 этажа	

Инв. № подл.	Подп. и дата	Взам. инв. №

Инв. № подл.	Подп. и дата	Взам. инв. №	-25	План прокладки кабелей системы радиофикации. Секция 3. План 3-7 этажей						
			-26	План прокладки кабелей системы радиофикации. Секция 3. План 8 этажа						
			-27	План прокладки кабелей системы радиофикации. Секция 3. План 9 этажа						
			-28	План прокладки кабелей системы радиофикации. Секция 4. План подвала						
			-29	План прокладки кабелей системы радиофикации. Секция 4. План 1 этажа						
			-30	План прокладки кабелей системы радиофикации. Секция 4. План 2-7 этажей						
			-31	План прокладки кабелей системы радиофикации. Секция 4. План 8 этажа						
			-32	План прокладки кабелей системы радиофикации. Секция 4. План 9 этажа						
			-33	План прокладки кабелей системы радиофикации. Секция 5. План подвала						
			-34	План прокладки кабелей системы радиофикации. Секция 5. План 1 этажа						
			-35	План прокладки кабелей системы радиофикации. Секция 5. План 2-6 этажей						
			-36	План прокладки кабелей системы радиофикации. Секция 5. План 7 этажа						
			-37	План прокладки кабелей системы радиофикации. Секция 5. План 8 этажа						
			-38	План прокладки кабелей системы радиофикации. Секция 6. План подвала						
			-39	План прокладки кабелей системы радиофикации. Секция 6. План 1 этажа						
			-40	План прокладки кабелей системы радиофикации. Секция 6. План 2-4 этажей						
			-41	План прокладки кабелей системы радиофикации. Секция 6. План 5 этажа						
			-42	План прокладки кабелей системы радиофикации. Секция 6. План 6 этажа						
			-43	План прокладки кабелей системы радиофикации. Секция 7. План подвала						
			-44	План прокладки кабелей системы радиофикации. Секция 7. План 1 этажа						
			-45	План прокладки кабелей системы радиофикации. Секция 7. План 2-5 этажей						
			-46	План прокладки кабелей системы радиофикации. Секция 7. План 6 этажа						
			-47	План прокладки кабелей системы радиофикации. Секция 7. План 7 этажа						
			-48	План прокладки кабелей системы радиофикации. Секция 8. План подвала						
			-49	План прокладки кабелей системы радиофикации. Секция 8. План 1 этажа						
			-50	План прокладки кабелей системы радиофикации. Секция 8. План 2-6 этажей						
			-51	План прокладки кабелей системы радиофикации. Секция 8. План 7 этажа						
										Лист 1.3
			03-01/17-PT1							
Изм.	Кол.уч.	Лист	Недок	Подп.	Дата					

-52	План прокладки кабелей системы радиофикации. Секция 8. План 8 этажа	

 

Инв. № подл.	Подп. и дата	Взам. инв. №

Изм.	Кол.уч.	Лист	Недок	Подп.	Дата

03-01/17-РТ1				
--------------	--	--	--	--

Лист
1.4

Ведомость ссылочных и прилагаемых документов									
Обозначение			Наименование				Примечание		
ГОСТ Р 21.1101-2013			Основные требования к проектной и рабочей документации						
ГОСТ Р 51241- 2008			Средства и системы радиофикации. Классификация. Общие технические требования. Методы испытаний						
ГОСТ Р 54831-2011			Системы радиофикации. Устройства преграждающие управляемые. Общие технические требования. Методы испытаний						
Р 78.36.039-2014			Рекомендации. Технические средства систем безопасности объектов. Обозначения условные графические элементов технических средств охраны, систем радиофикации, систем охранного телевидения						
ГОСТ Р 53246-2008			Информационные технологии. Системы кабельные структурированные. Проектирование основных узлов системы. Общие требования						
			Прилагаемые документы						
03-01/17 РТ1.КЖ			Кабельный журнал				20 листов		
03-01/17 РТ1.С			Спецификация оборудования, изделий и материалов				1 листа		
						03-01/17-РТ1			
Изм.	Кол.уч.	Лист	№ док	Подп.	Дата				
						Лист			
						1.5			

Инв. № подл.	Подп. и дата	Взам. инв. №
--------------	--------------	--------------

1. Общие указания.

Настоящий комплект рабочей документации разработан на основании:

- технических условий №543 РФ-ЕТЦ/2018 от 06.08.2018г. на подключение к телекоммуникационным сетям ООО «Корпорация Информ ТелеСеть» (Оператор) проектируемой жилой застройки по адресу: Московская обл., Ленинский р-н, г.п. Горки Ленинские, вблизи д. Сапроново;

- технического задания;
- материалов изысканий;
- исходных данных, выданных Заказчиком.

Рабочей документацией предусмотрено оснащение многоквартирного жилого дома системой радиофикации.

Проектом предусмотрена установка установки подачи программ вещания УППВ 1918 М1 в серверной в секции 3.

Основные технические решения принятые при проектировании:

Проектом предусмотрены:

- комплект УППВ 1918 М1;
- антенна для приема радиосигнала RADANT 320FM;
- трансформаторные шкафы ШТР10-1, ШТР10-4, ШТР25-1, ШТР25-2 ;
- радиорозетки РПВ-1-2-30;
- ограничительные коробки РОН-2 и КРА-4;
- комплект коаксиальных кабелей для соединения антенны с головной станцией;
- комплект кабелей для горизонтальной и вертикальной разводки сетей радиофикации;

Оптические патч-панели учтены в разделе СС1. Питание активного оборудования осуществляется от розеточных блоков установленных в телекоммуникационных шкафах.

2. Указания по монтажу.

Оконцовка абонентских кабелей производится в квартирных слаботочных шкафах, посредством монтажа радиорозеток .

Инв. № подл.	Подп. и дата	Взам. инв. №							Лист		
										03-01/17-РТ1	1.6
Изм.	Кол.уч.	Лист	Недок	Подп.	Дата						

Прокладка кабельной линии от антенны до комплекта УППВ 1918М1 выполняется кабелем марки SAT703ZH в проволочных лотках совместно с кабелями СКС и горизонтальных слаботочных стояках.

Прокладка кабельных линий между УППВ и трансформаторными шкафами выполняется кабелем марки КПСВЭВнг(А)-LS 1х2х1,5 исп. РОМ в проволочных лотках совместно с кабелями СКС, а также открыто в ПВХ трубах в подвале.

Прокладка кабельной линии от трансформаторных шкафов до ограничительных коробок выполнить неразрывно , кабелем марки КПСВВнг(А)-LS 1х2х1,5 исп. РОМ в слаботочных стояках и проволочных лотках совместно с каюбелями СКС

Прокладка кабельной линии от ограничительных коробок до радиорозеток выполнить кабелем марки КПСВВнг(А)-LS 1х2х0,5 исп. РОМ в проволочных лотках совместно с кабелями СКС и открыто в ПНД трубе в подвале, в ПВХ трубах в стяжке пола , а также в стенах.

Прокладка межэтажных кабельных линий выполняется по слаботочным горизонтальным стоякам. Проход кабеля через стены выполнить в стальной трубе, с последующей заделкой легкопробиваемым материалом.

Инв. № подл.	Подп. и дата	Взам. инв. №							Лист
Изм.	Кол.уч.	Лист	Недок	Подп.	Дата	03-01/17-РТ1			1.7

Условные графические обозначения на планах

Условные графические обозначения на планах

Согласовано				

Инв. № подл.	Подп. и дата	Взам. инв. №


						Заказчик ООО "Брусника. Москва" 03-01/17-РТ1			
						Московская обл., Ленинский район, г.п. Горки Ленинские, д. Сапроново, уч.№50:21:0000000:34153 (4 очередь строительства)			
Изм.	Кол.уч	Лист	№ док.	Подп.	Дата	Многоквартирный жилой дом	Стадия	Лист	Листов
Разработал		Молдарьев		<i>МХ</i>	10.19		Р	2	
Проверил		Демешева		<i>Дем</i>	10.19				
Н.контроль		Демешева		<i>Дем</i>	10.19				
						Условные графические обозначения	ООО "Сфера-Мск"		
Утвердил									

Согласовано

Взам. инв. №

Подп. и дата

Инв. № подл.

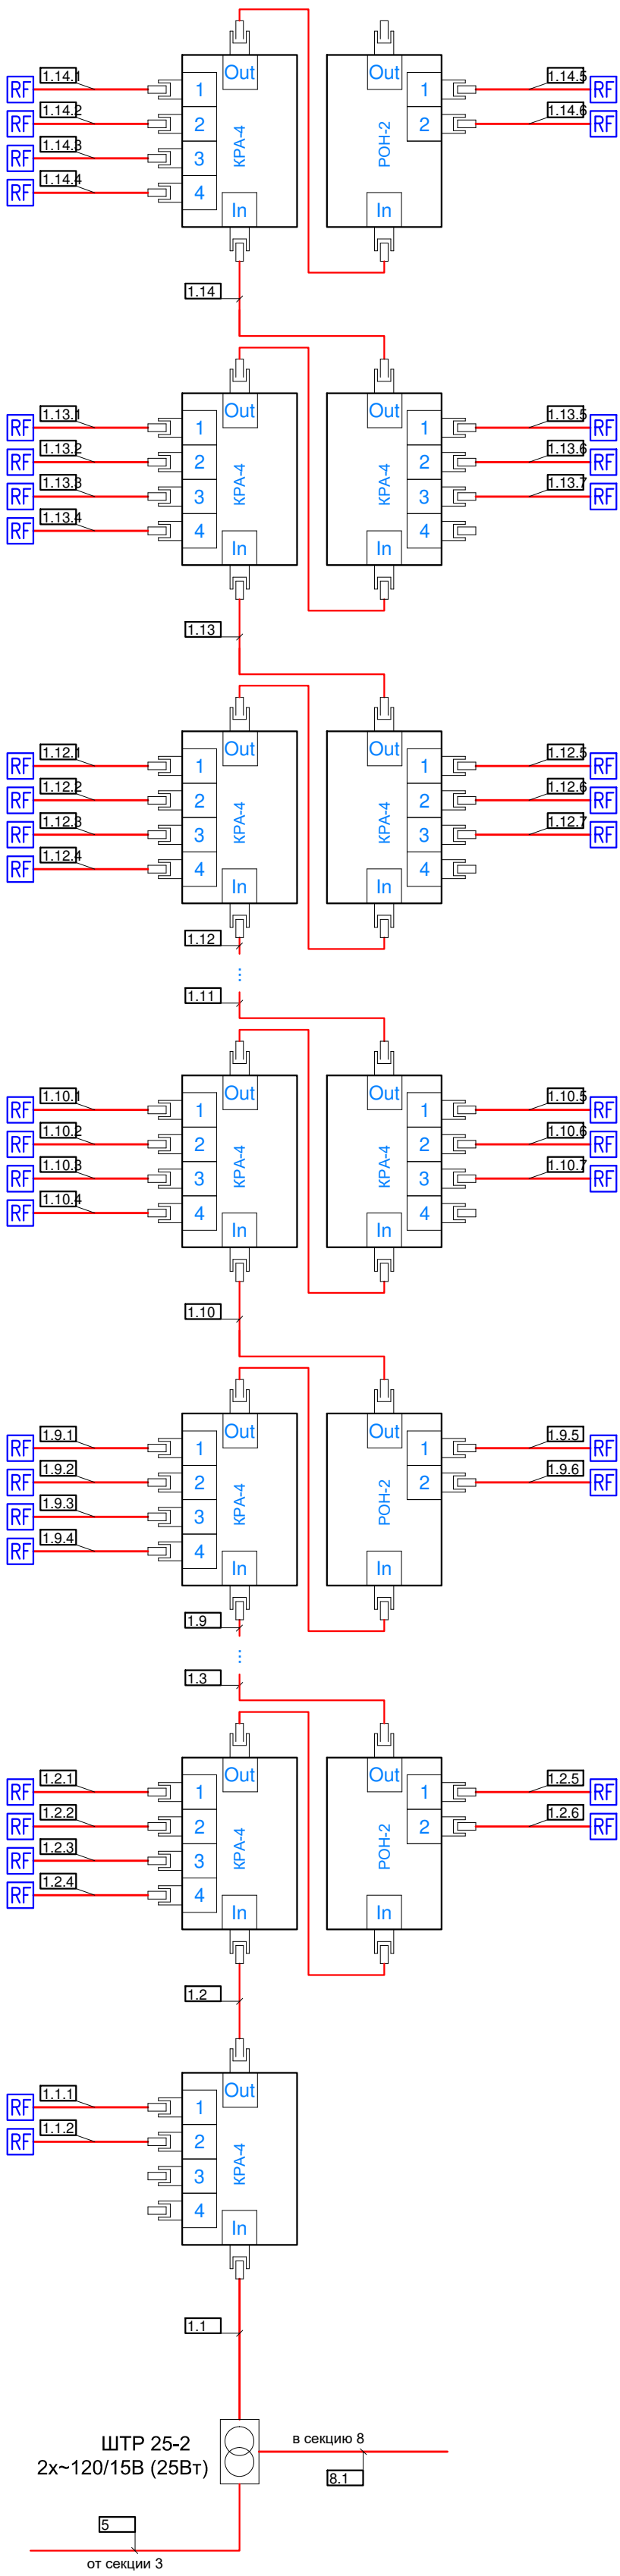


						Заказчик ООО "Брусника. Москва" 03-01/17-РТ1			
						Московская обл., Ленинский район, г.п. Горки Ленинские, д. Сапроново, уч.№50:21:0000000:34153 (4 очередь строительства)			
Изм.	Кол.уч	Лист	№ док.	Подп.	Дата	Многоквартирный жилой дом	Стадия	Лист	Листов
Разработал	Молдарьев			<i>Молдарьев</i>	10.19		Р	3	
Проверил	Демишева			<i>Демишева</i>	10.19				
Н.контроль	Демишева			<i>Демишева</i>	10.19	Секция 1. Структурная схема системы радиофикации	ООО "Сфера-Мск"		
Утвердил									




Согласовано

Взам. инв. №

Подп. и дата

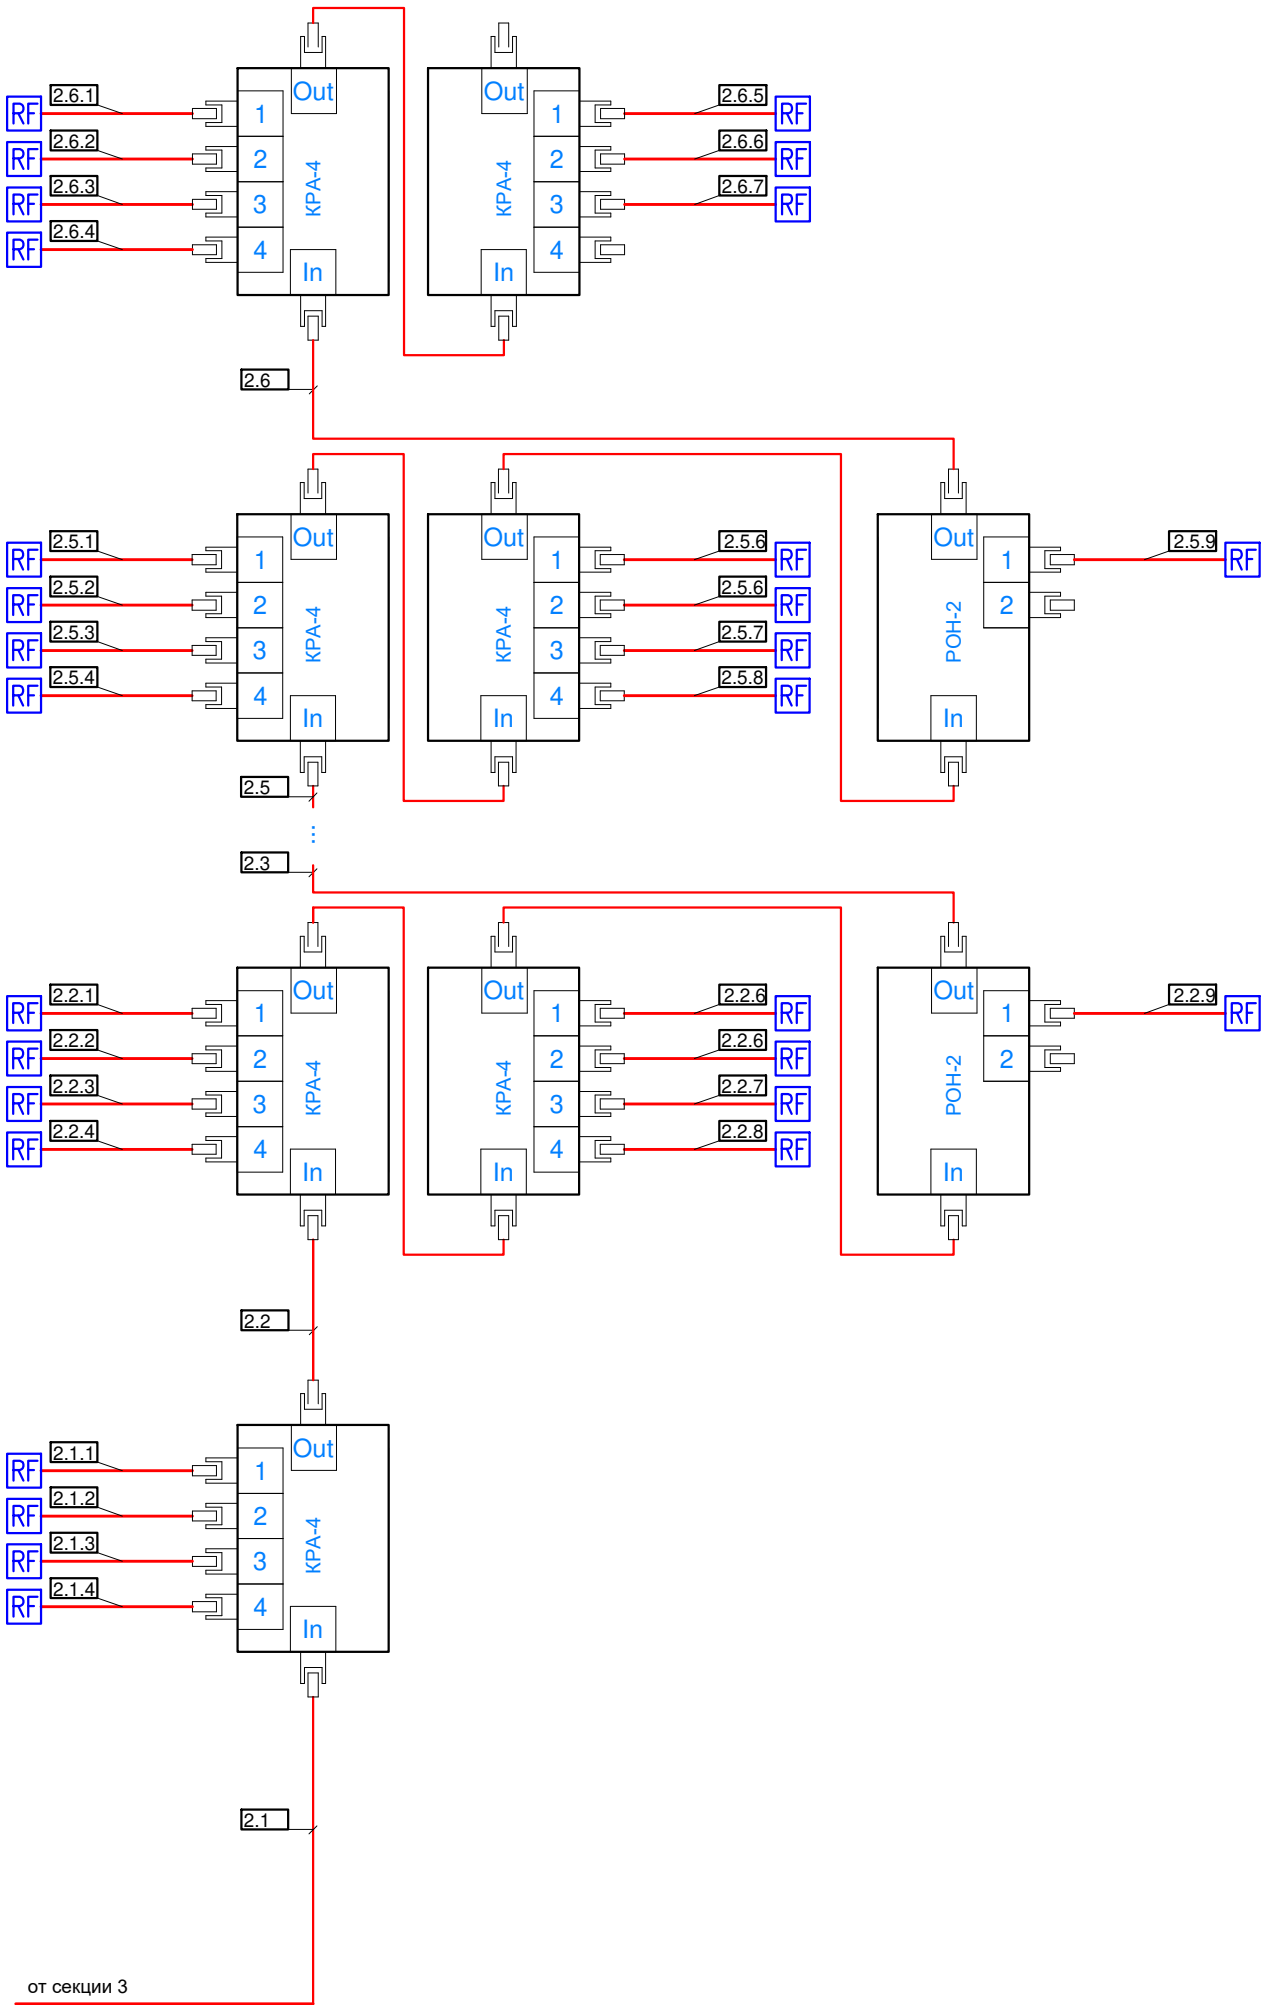
Инв. № подл.



						Заказчик ООО "Брусника. Москва" 03-01/17-РТ1			
						Московская обл., Ленинский район, г.п. Горки Ленинские, д. Сапроново, уч.№50:21:0000000:34153 (4 очередь строительства)			
Изм.	Кол.уч	Лист	№ док.	Подп.	Дата	Многоквартирный жилой дом	Стадия	Лист	Листов
Разработал	Молдарьев				10.19		Р	4	
Проверил	Демишева				10.19				
Н.контроль	Демишева				10.19	Секция 2. Структурная схема системы радиофикации	ООО "Сфера-Мск"		
Утвердил									

Согласовано

Изм.	Коп.уч	Лист	№ док.	Подп.	Дата
Разработал	Молдарьев			И.С.	10.19
Проверил	Демишева			И.С.	10.19
Н.контроль	Демишева			И.С.	10.19
Изм. № подл.	Подп. и дата	Взам. инв. №			

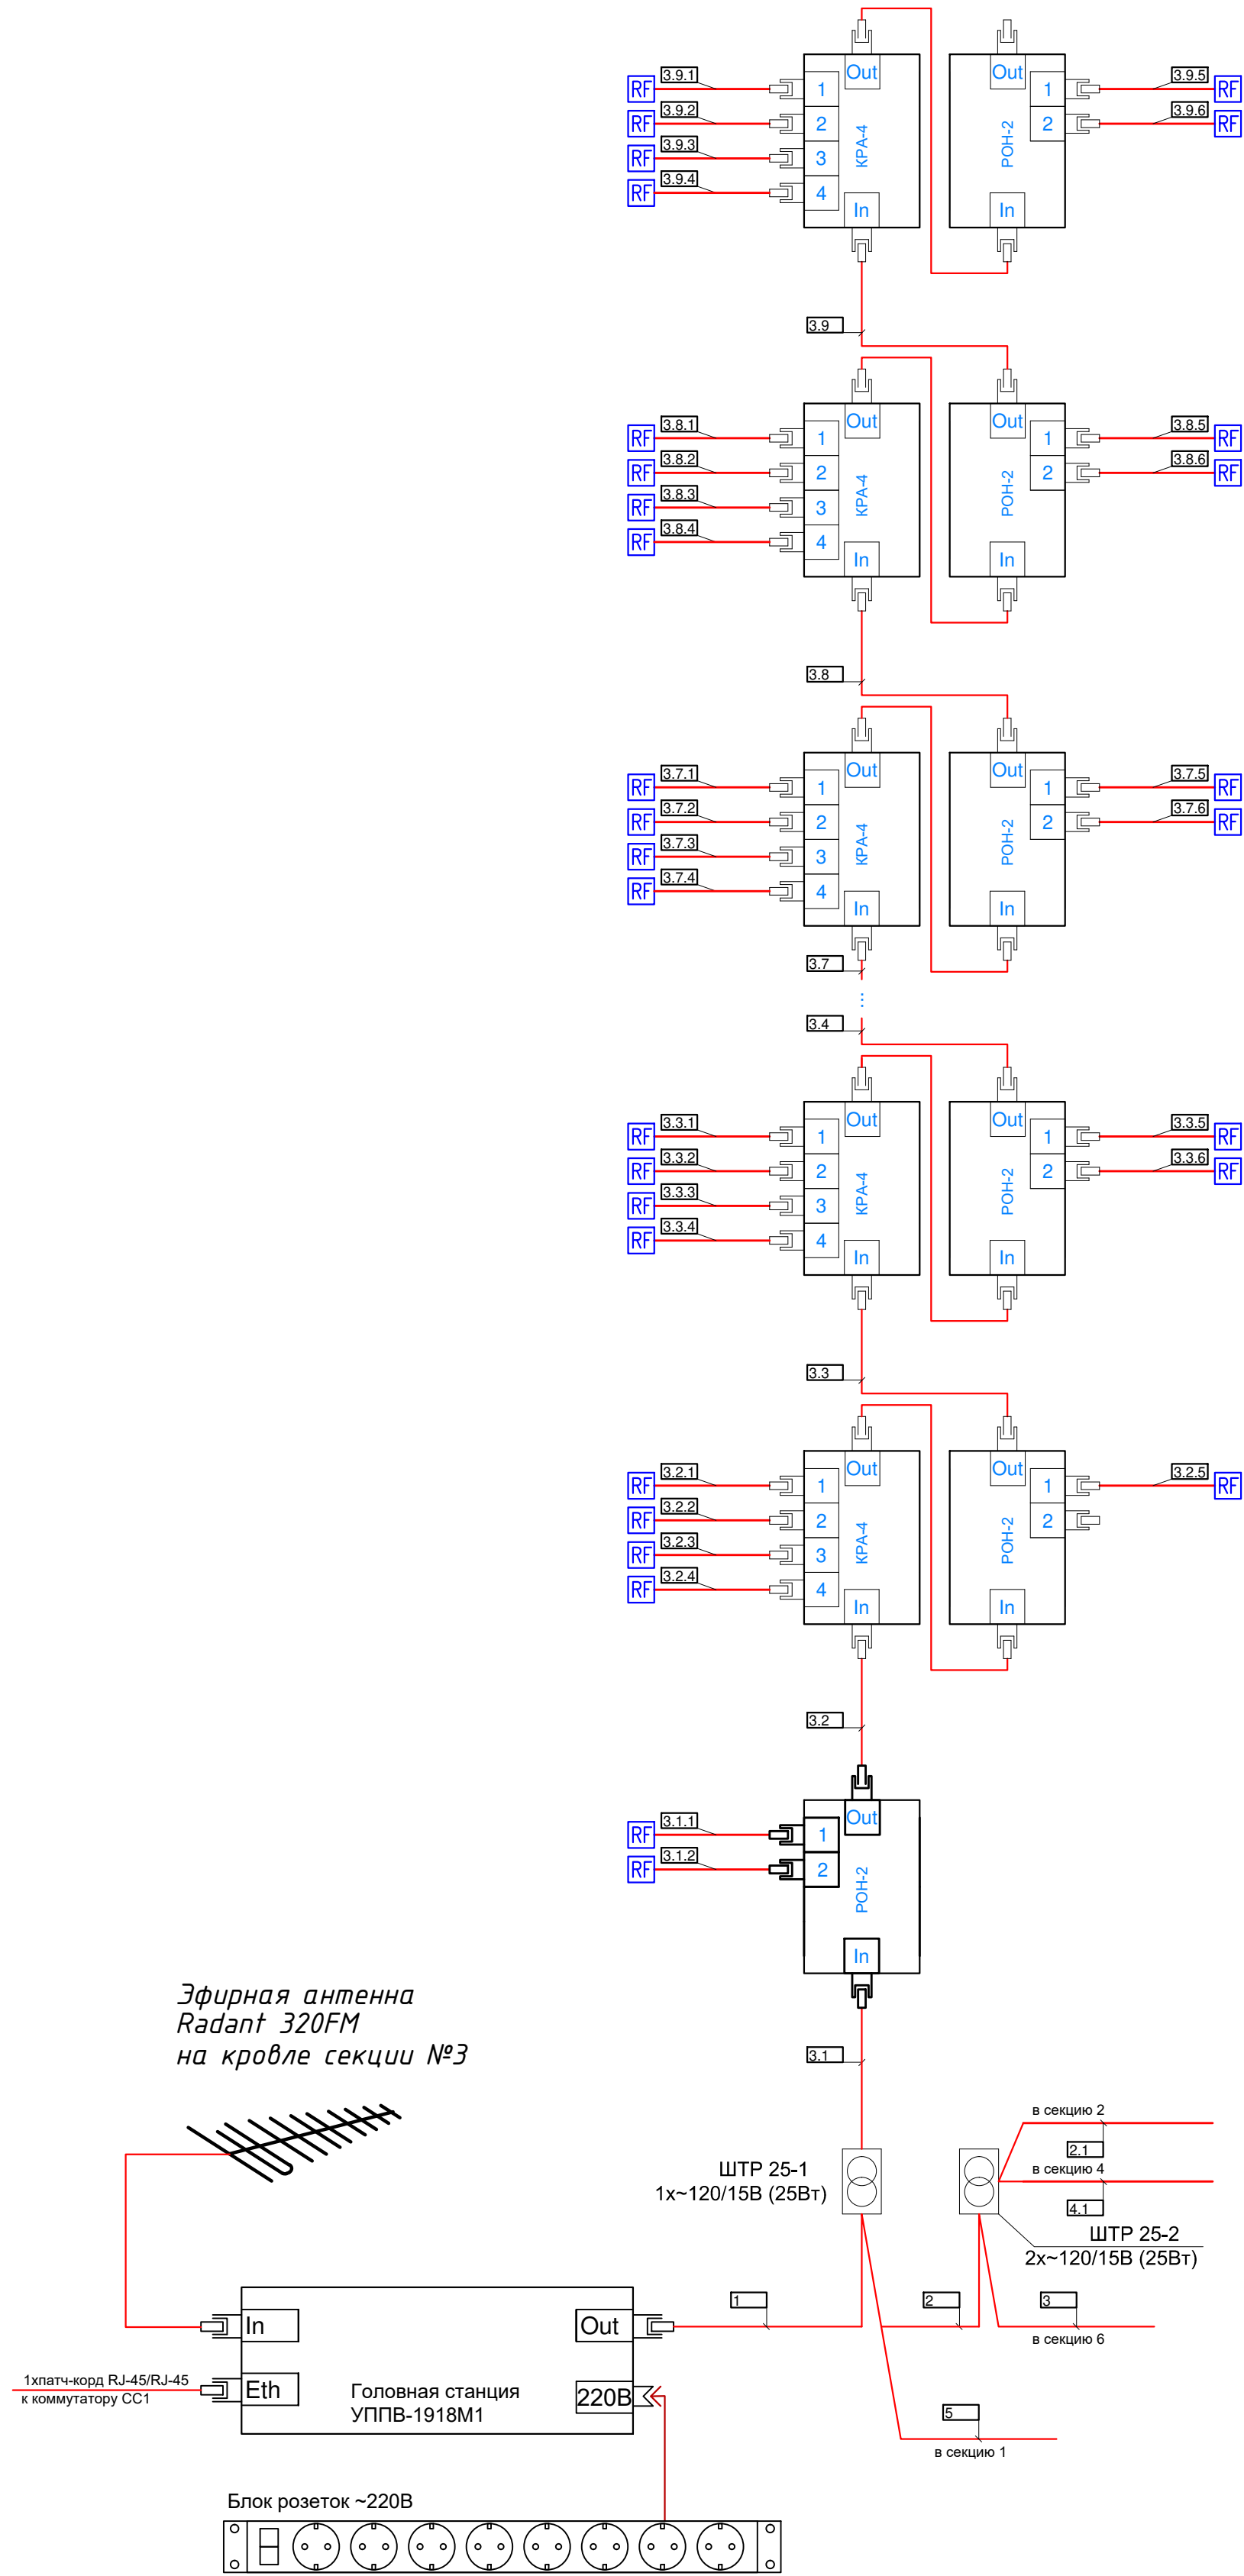


						Заказчик ООО "Брусника. Москва" 03-01/17-РТ1			
						Московская обл., Ленинский район, г.п. Горки Ленинские, д. Сапроново, уч.№50:21:0000000:34153 (4 очередь строительства)			
Изм.	Коп.уч	Лист	№ док.	Подп.	Дата	Многоквартирный жилой дом	Стадия	Лист	Листов
Разработал	Молдарьев			И.С.	10.19		Р	5	
Проверил	Демишева			И.С.	10.19				
Н.контроль	Демишева			И.С.	10.19	Секция 3. Структурная схема системы радиофикации	ООО "Сфера-Мск"		
Утвердил									




Согласовано

Взам. инв. №

Подп. и дата

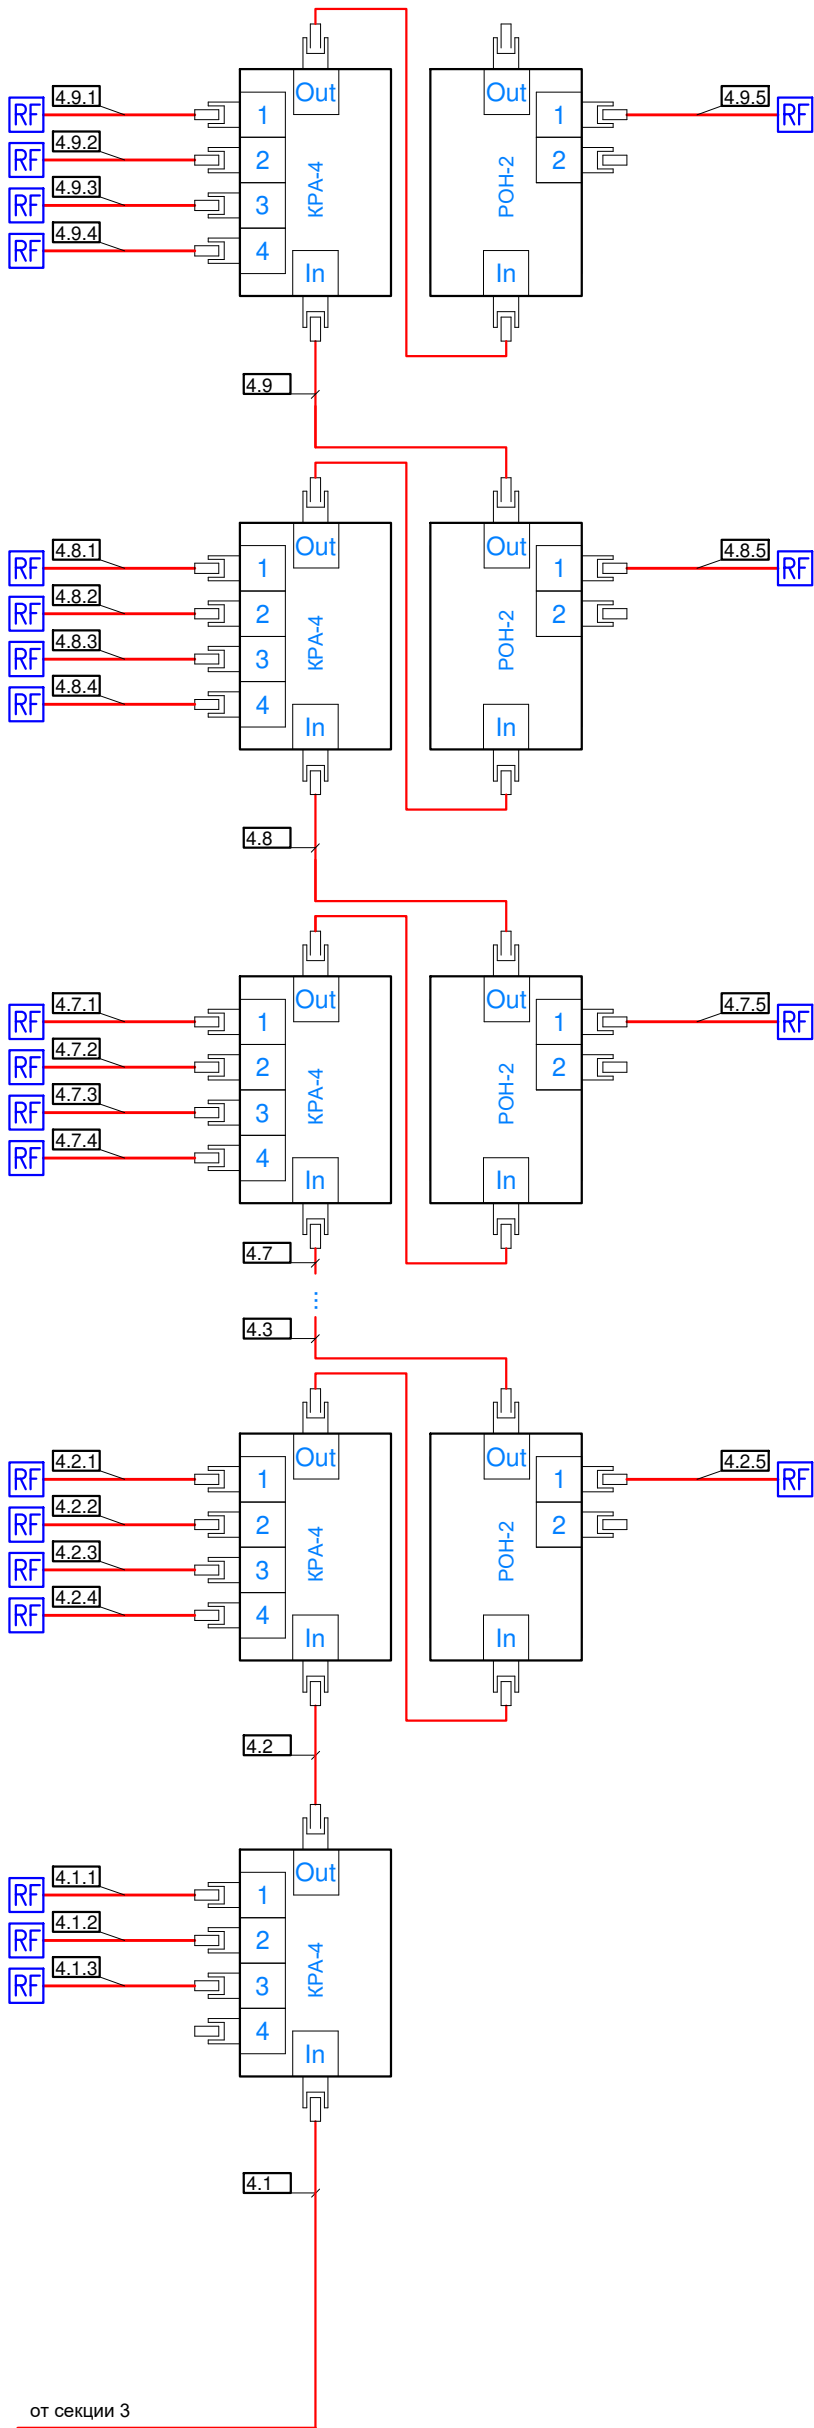Инв. № подл.




						Заказчик ООО "Брусника. Москва" 03-01/17-РТ1				
						Московская обл., Ленинский район, г.п. Горки Ленинские, д. Сапроново, уч.№50:21:0000000:34153 (4 очередь строительства)				
Изм.	Кол.уч	Лист	№ док.	Подп.	Дата	Многоквартирный жилой дом	Стадия	Лист	Листов	
Разработал	Молдарьев				10.19		Р	6		
Проверил	Демишева				10.19					
Н.контроль	Демишева				10.19	Секция 4. Структурная схема системы радиофикации	ООО "Сфера-Мск"			
Утвердил										




Согласовано

Взам. инв. №


Подп. и дата

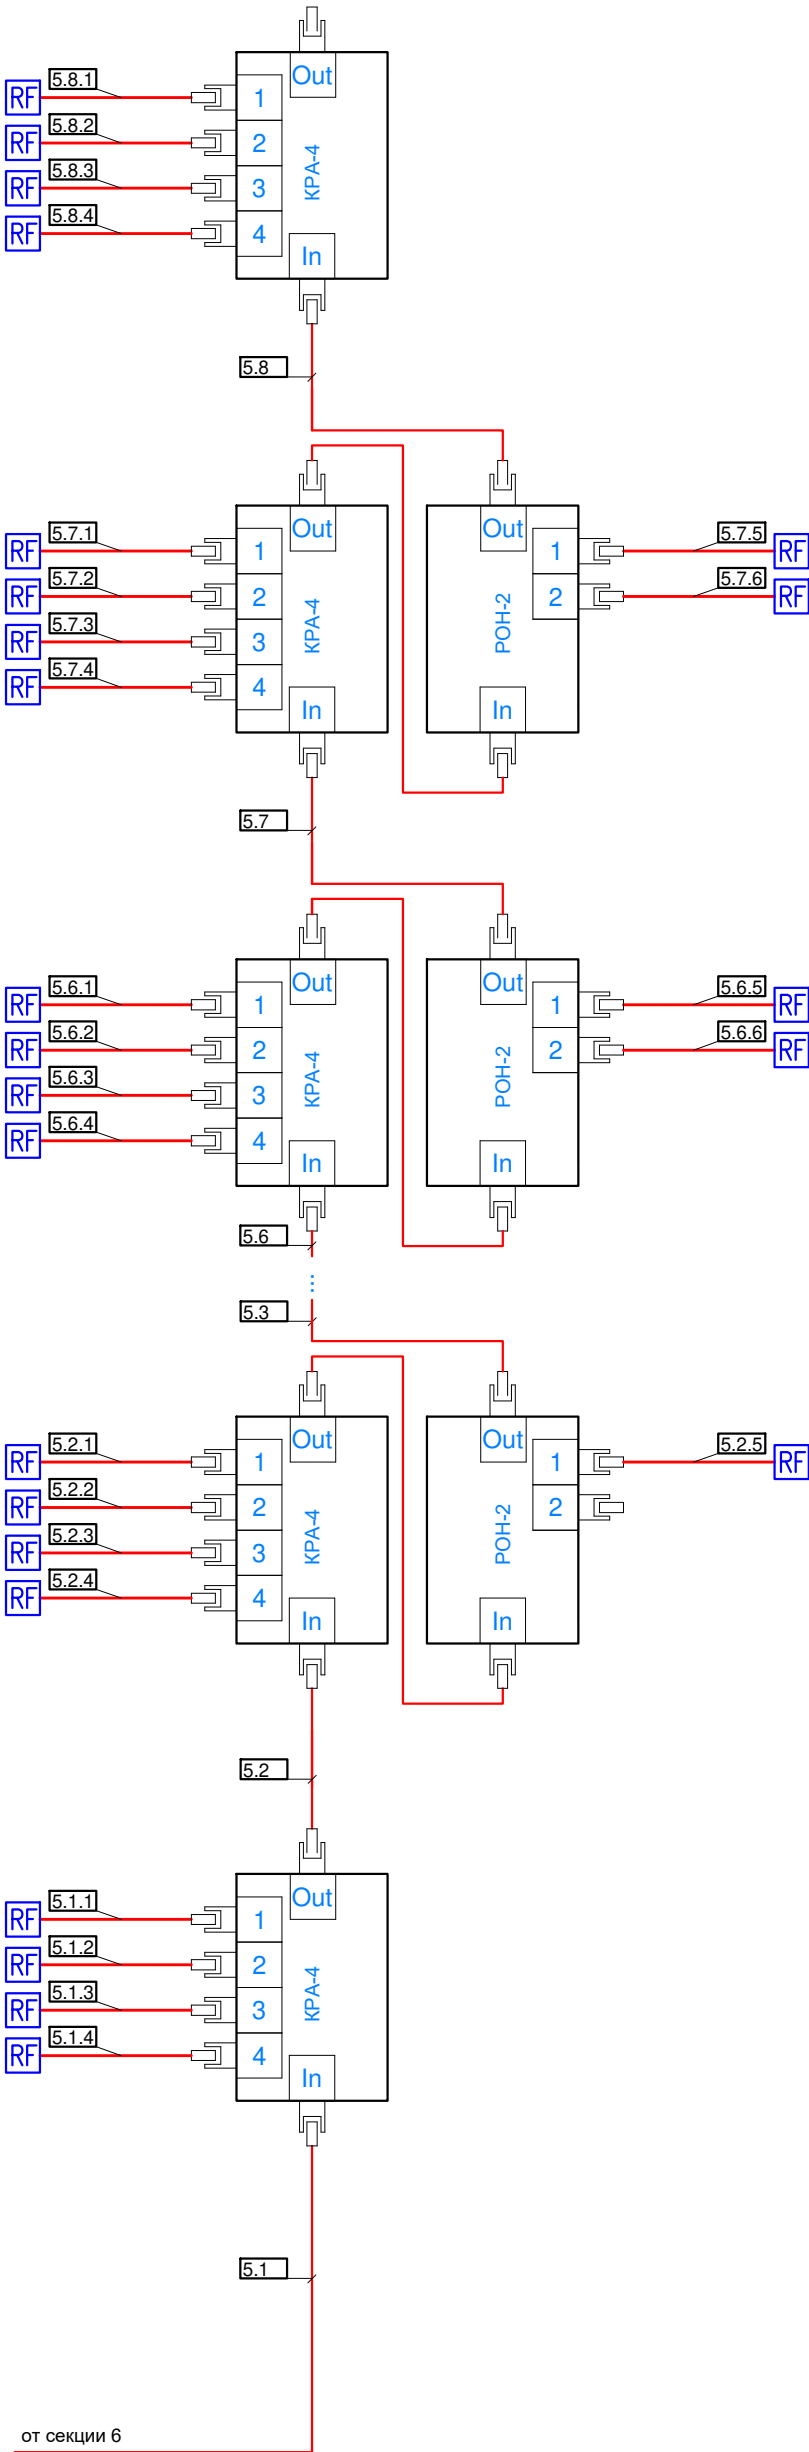Инв. № подл.



						Заказчик ООО "Брусника. Москва" 03-01/17-РТ1			
						Московская обл., Ленинский район, г.п. Горки Ленинские, д. Сапроново, уч.№50:21:0000000:34153 (4 очередь строительства)			
Изм.	Кол.уч	Лист	№ док.	Подп.	Дата	Многоквартирный жилой дом	Стадия	Лист	Листов
Разработал	Молдарьев				10.19		Р	7	
Проверил	Демишева				10.19				
Н.контроль	Демишева				10.19	Секция 5. Структурная схема системы радиофикации	ООО "Сфера-Мск"		
Утвердил									

Согласовано

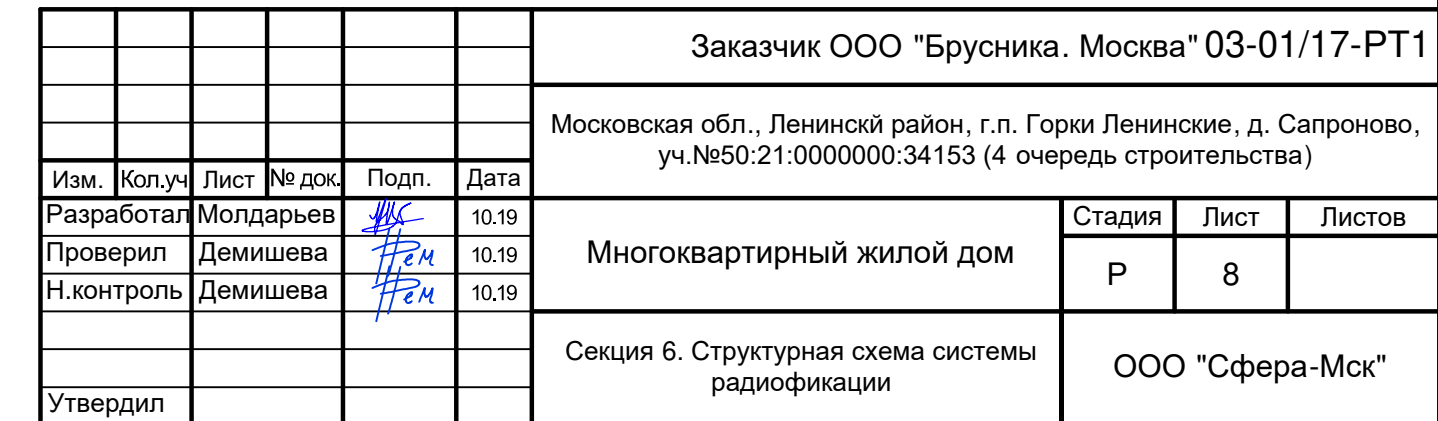


Согласовано

Взам. инв. №

Подп. и дата

Инв. № подл.

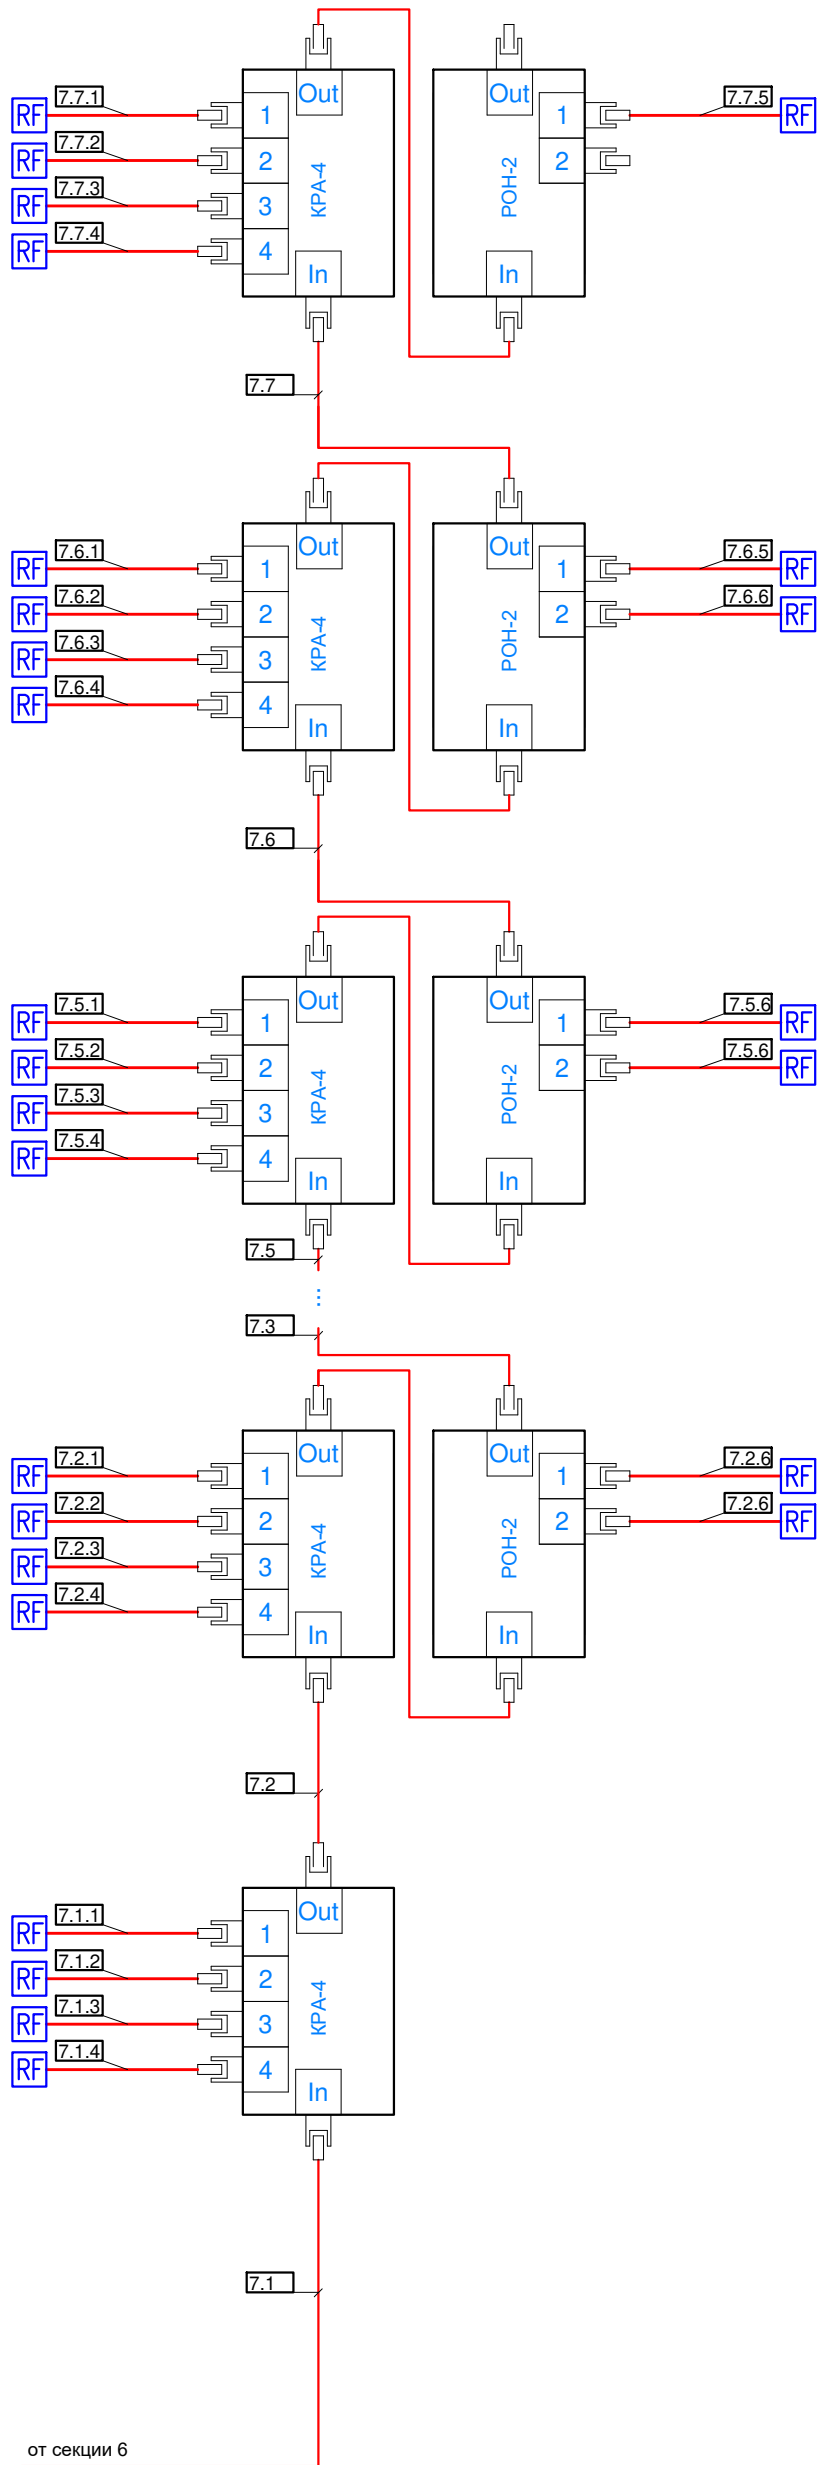

Изм.	Кол.уч	Лист	№ док.	Подп.	Дата
Разработал	Молдарьев			<i>М</i>	10.19
Проверил	Демишева			<i>Де</i>	10.19
Н.контроль	Демишева			<i>Де</i>	10.19
Утвердил					

Заказчик ООО "Брусника. Москва" 03-01/17-PT1

Московская обл., Ленинский район, г.п. Горки Ленинские, д. Сапроново, уч.№50:21:0000000:34153 (4 очередь строительства)

Многоквартирный жилой дом

Стадия	Лист	Листов
Р	9	

Секция 7. Структурная схема системы радификации


ООО "Сфера-Мск"




Согласовано

Взам. инв. №


Подп. и дата

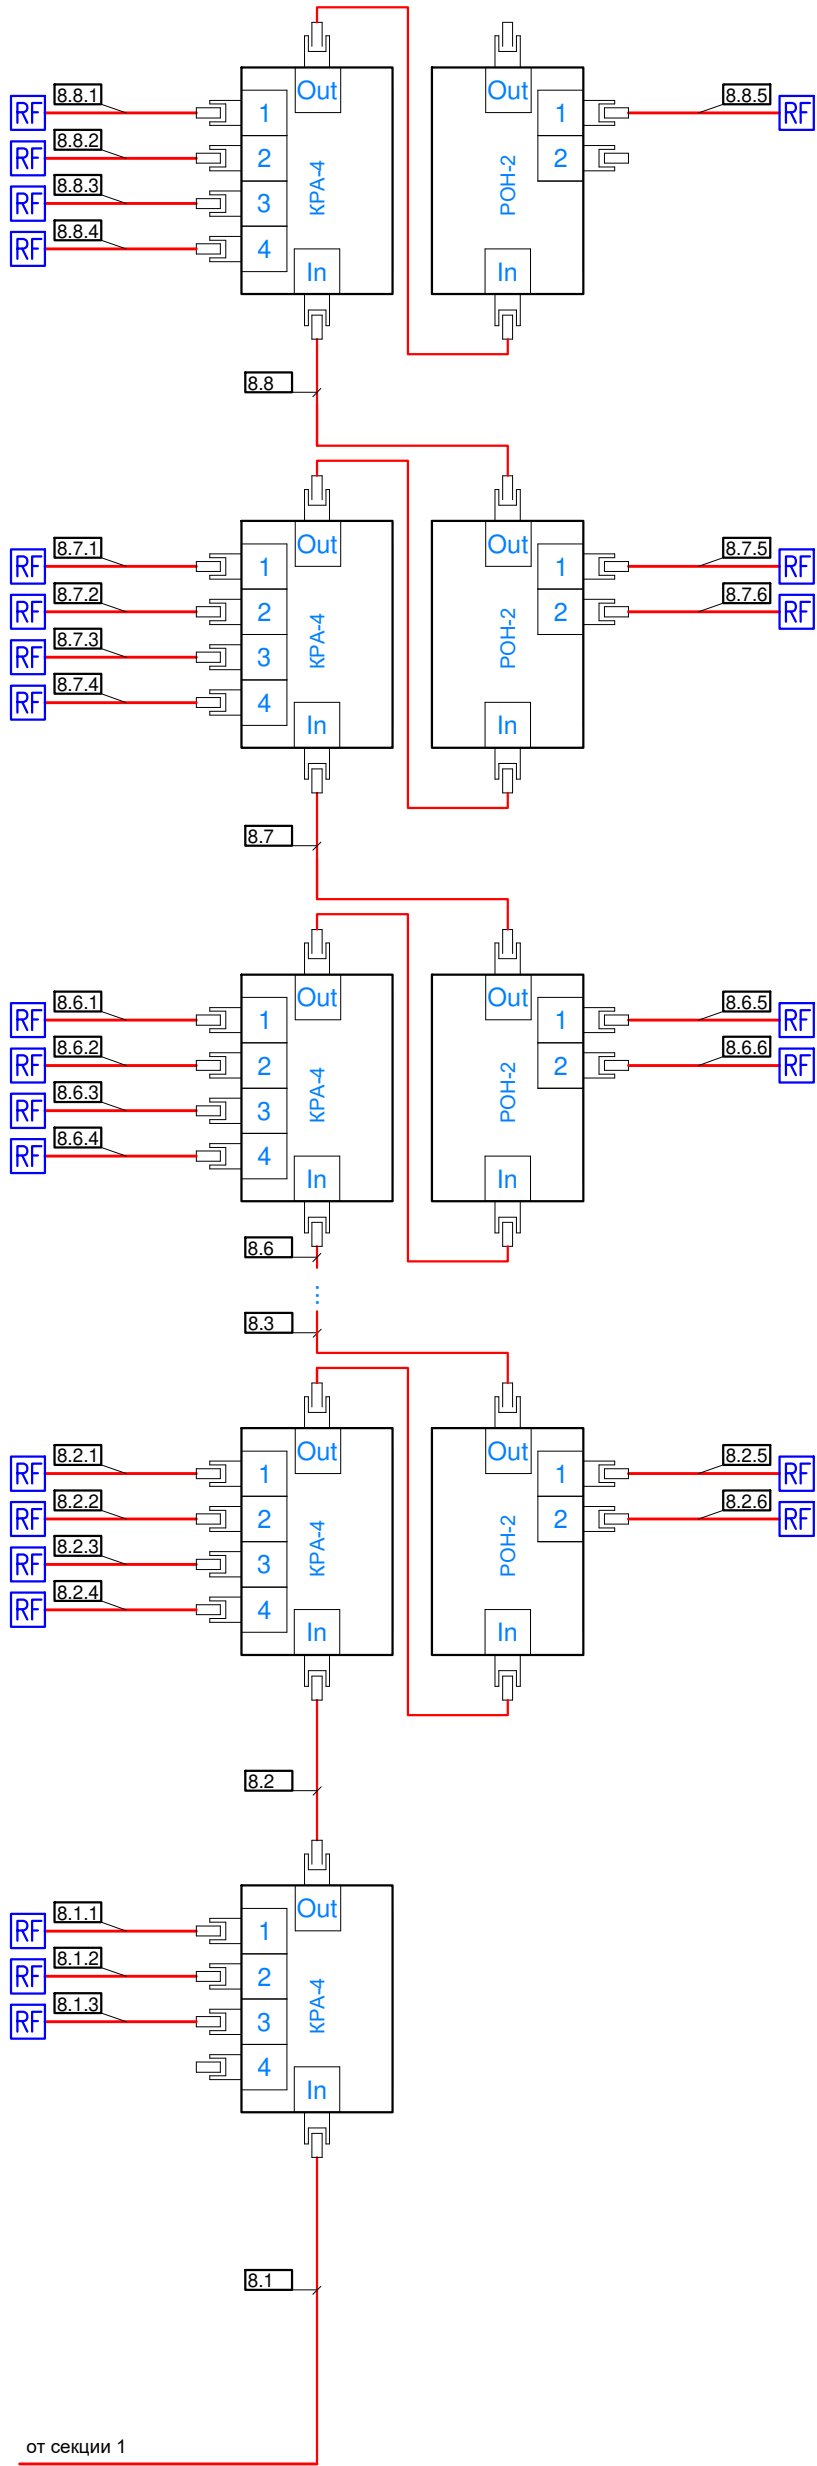Инв. № подл.






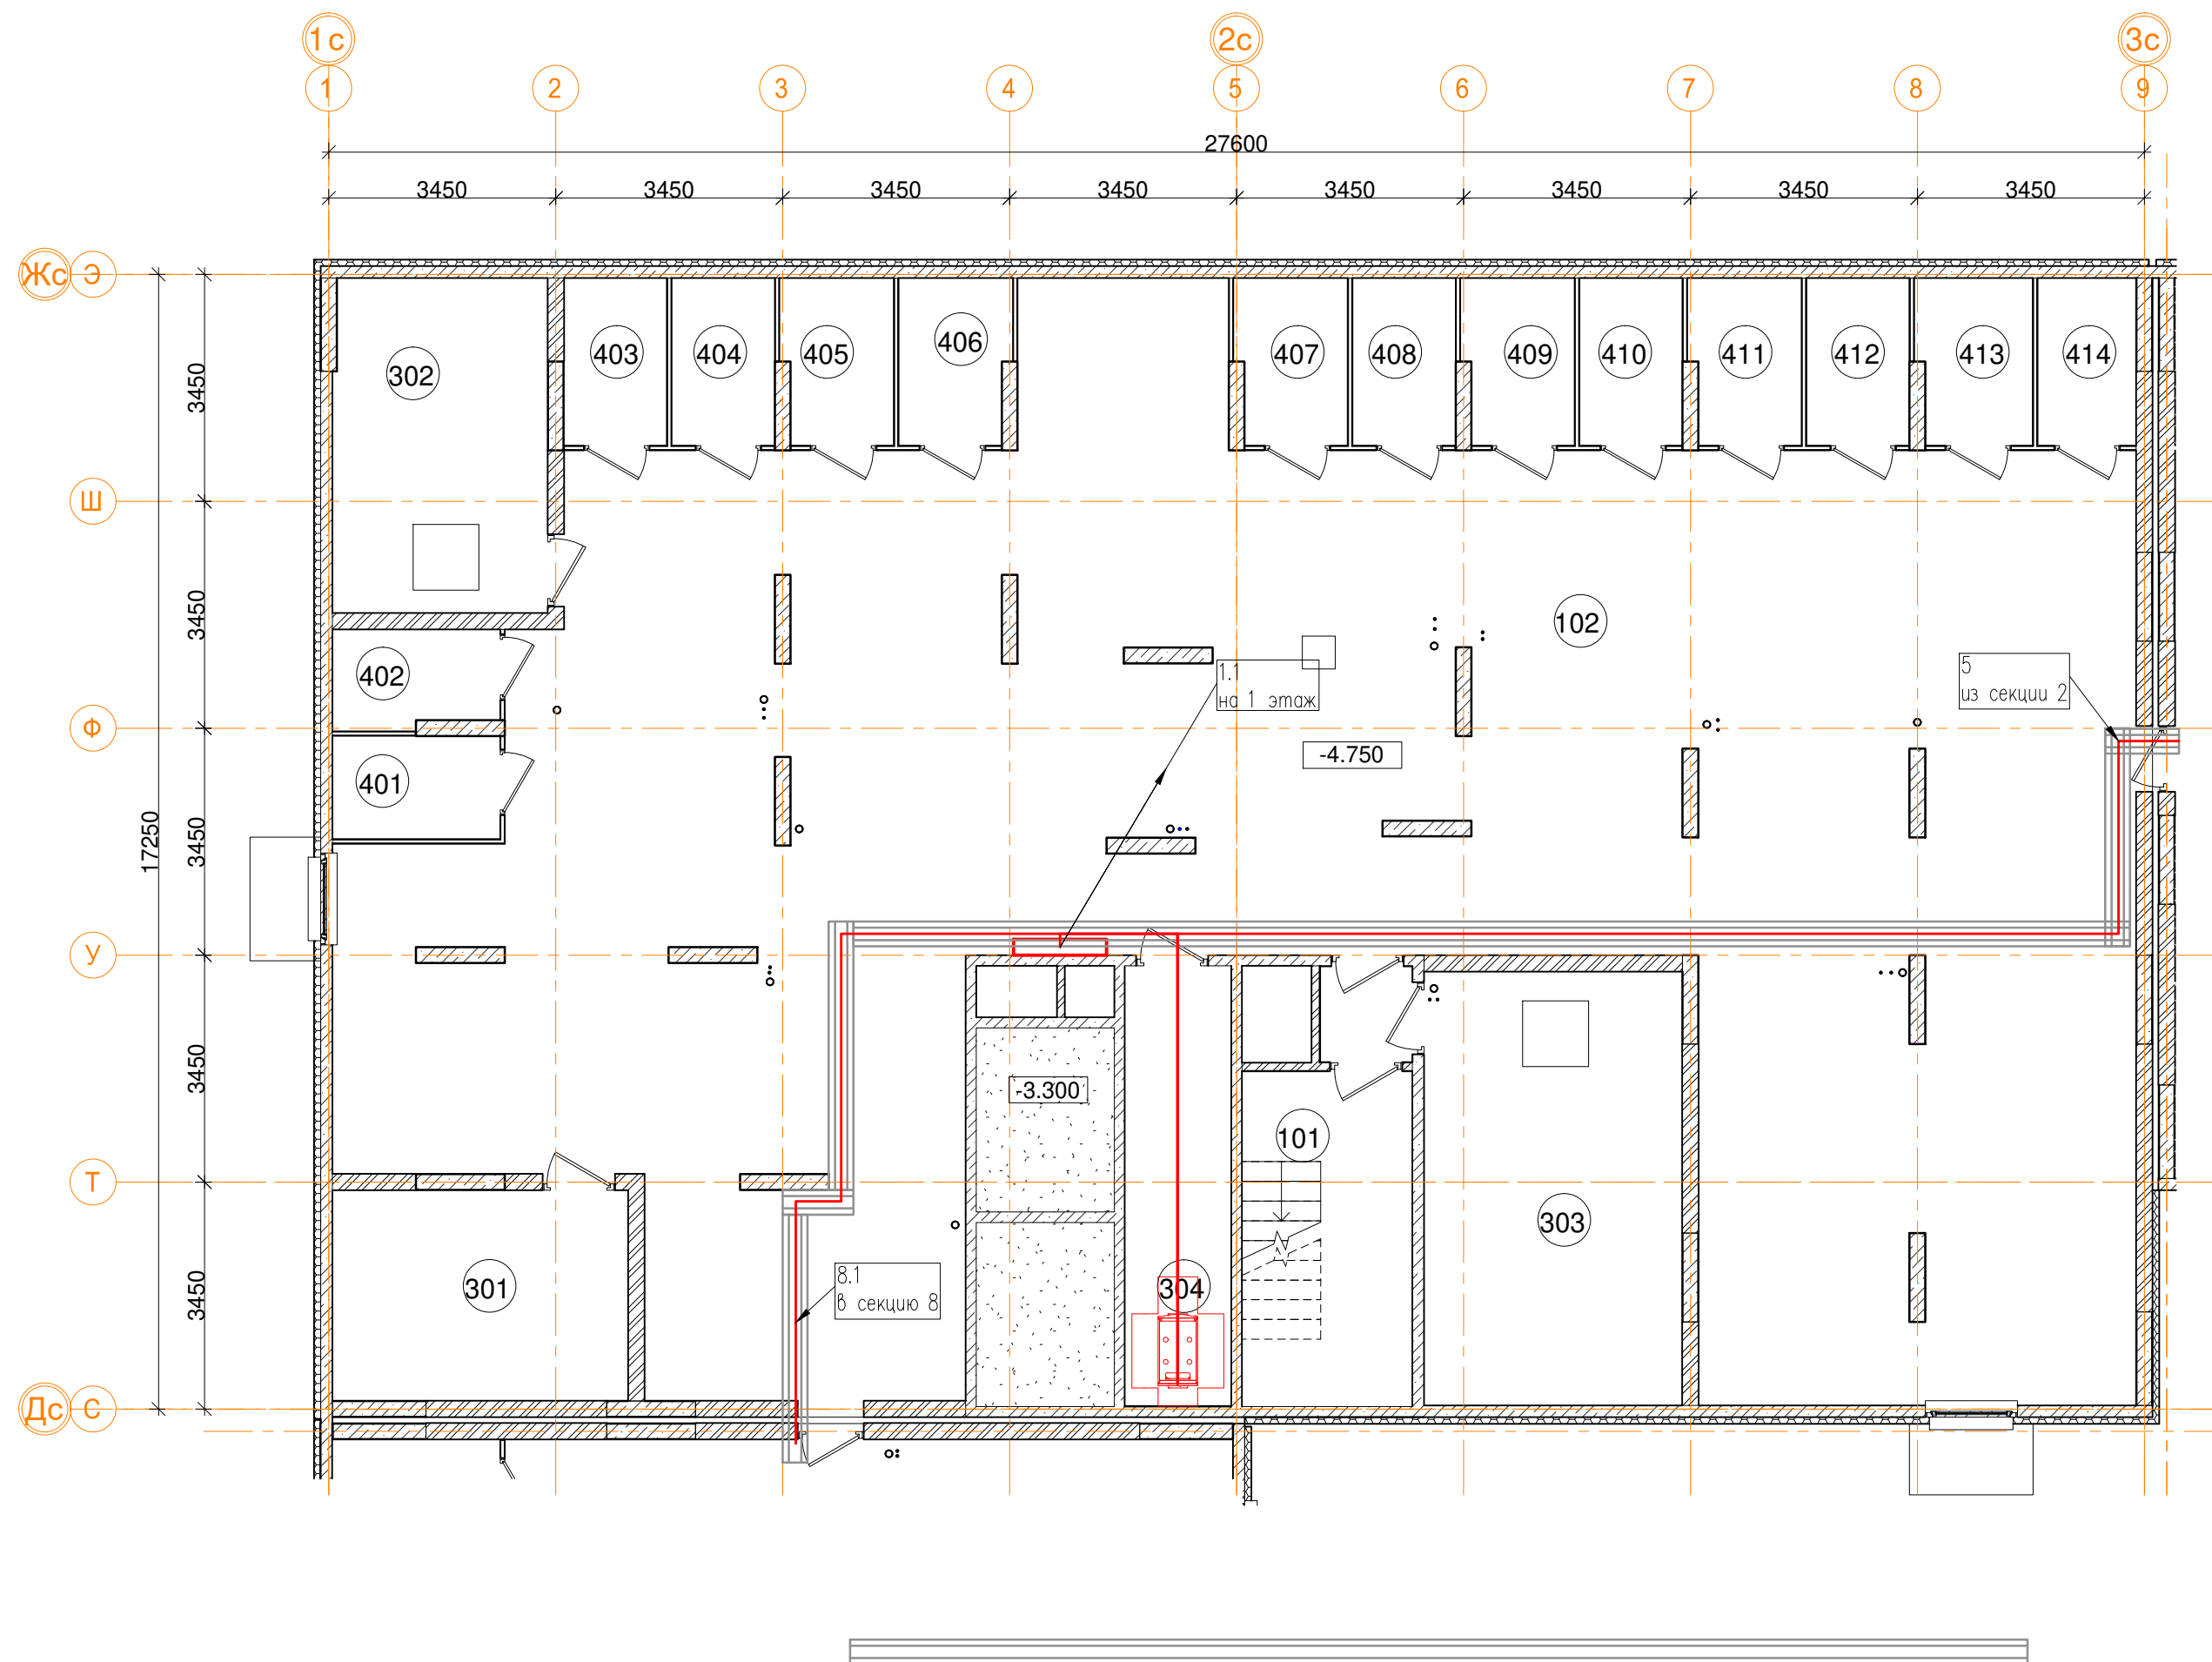
						Заказчик ООО "Брусника. Москва" 03-01/17-РТ1			
						Московская обл., Ленинский район, г.п. Горки Ленинские, д. Сапроново, уч.№50:21:0000000:34153 (4 очередь строительства)			
Изм.	Кол.уч	Лист	№ док.	Подп.	Дата	Многоквартирный жилой дом	Стадия	Лист	Листов
Разработал	Молдарьев				10.19		Р	10	
Проверил	Демишева				10.19				
Н.контроль	Демишева				10.19				
						Секция 8. Структурная схема системы радиофикации	ООО "Сфера-Мск"		
Утвердил									

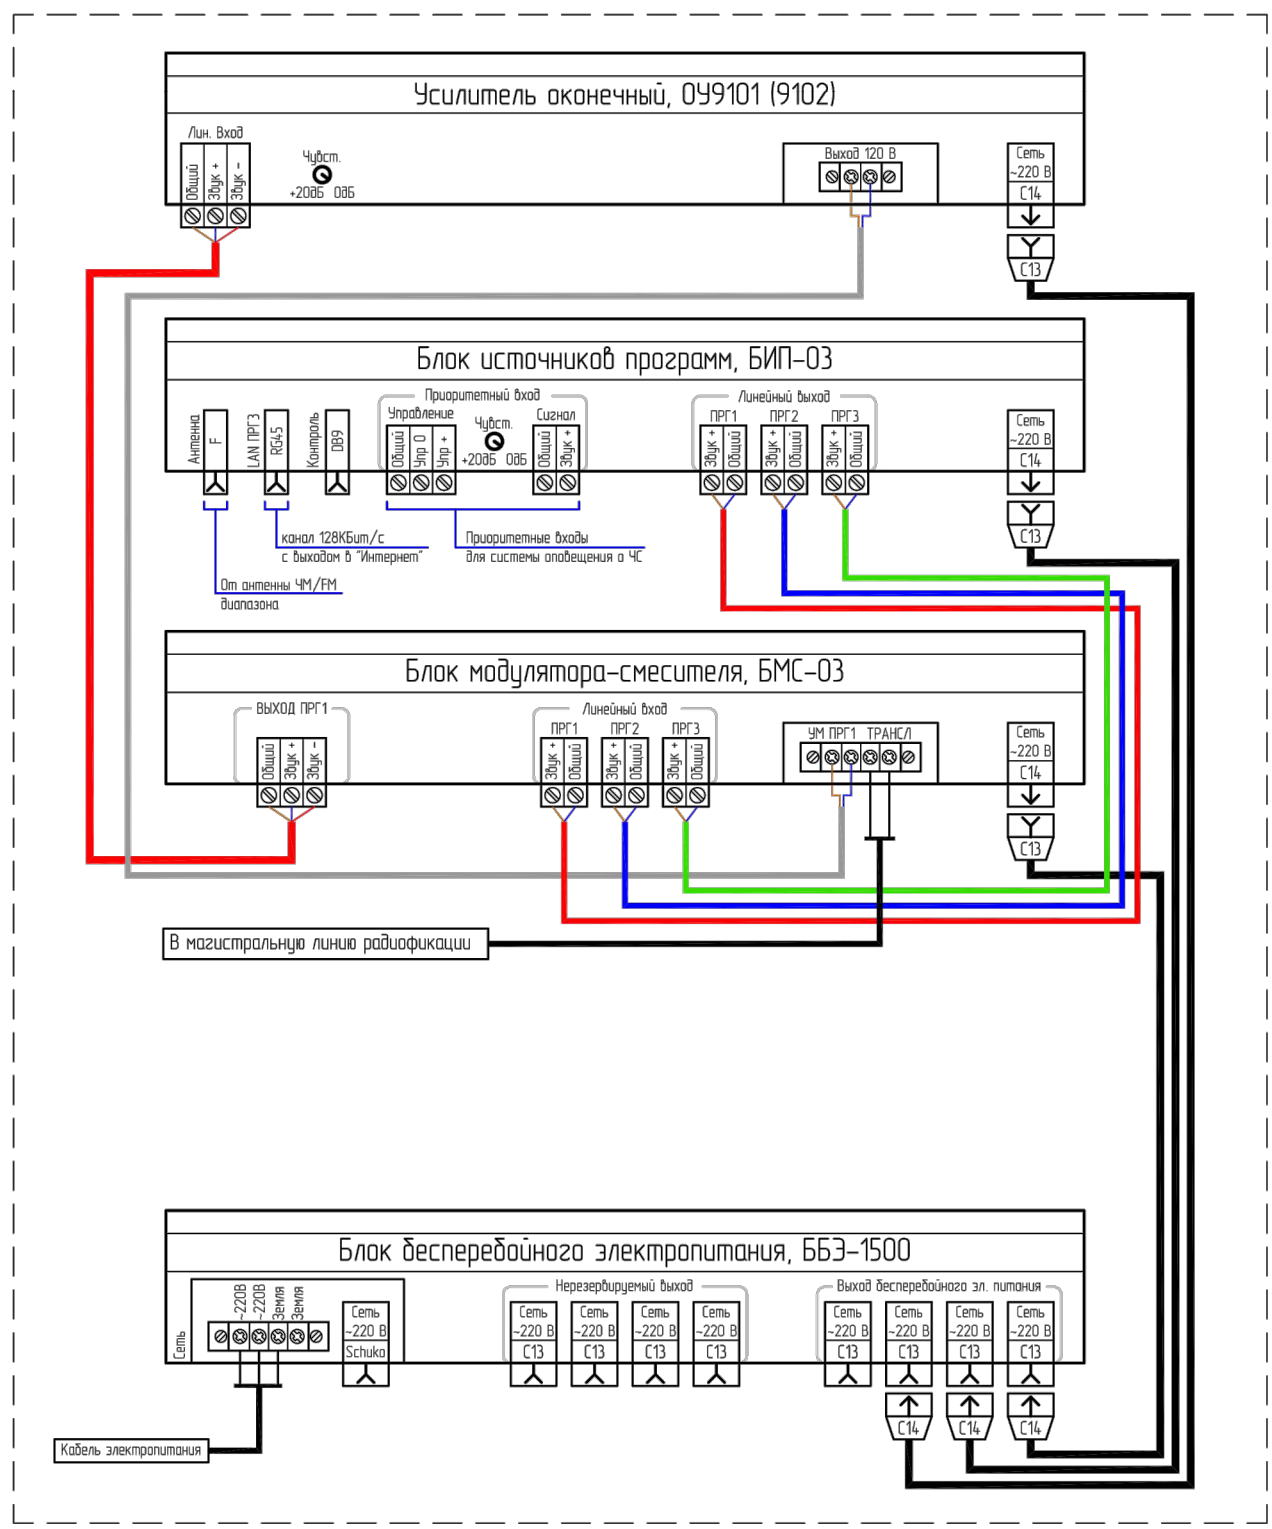Устройство подачи программ вещания УППВ 1918 М1 (рестайлинг 2018)
схема соединения блоков



Согласовано					
Инов. № подл.	Подп. и дата	Взам. инв. №			


						Заказчик ООО "Брусника. Москва" 03-01/17-РТ1			
						Московская обл., Ленинский район, г.п. Горки Ленинские, д. Сапроново, уч.№50:21:0000000:34153 (4 очередь строительства)			
Изм.	Кол.уч	Лист	№ док.	Подп.	Дата	Многоквартирный жилой дом	Стадия	Лист	Листов
Разработал	Молдарьев				10.19		Р	11	
Проверил	Демишева				10.19				
Н.контроль	Демишева				10.19	Схема коммутации блоков УППВ 1918 М1	ООО "Сфера-Мск"		
Утвердил									




-1эт_01_Подсобные помещения			
Номер пом.	Наименование	Площадь, м²	Катег. пом.
401	Индивидуальная кладовая для хранения овощей	4	Д
402	Индивидуальная кладовая для хранения овощей	3.7	Д
403	Индивидуальная кладовая для хранения овощей	4	Д
404	Индивидуальная кладовая для хранения овощей	4	Д
405	Индивидуальная кладовая для хранения овощей	4.2	Д
406	Индивидуальная кладовая для хранения овощей	4.2	Д
407	Индивидуальная кладовая для хранения овощей	4.2	Д
408	Индивидуальная кладовая для хранения овощей	4	Д
409	Индивидуальная кладовая для хранения овощей	4.2	Д
410	Индивидуальная кладовая для хранения овощей	4	Д
411	Индивидуальная кладовая для хранения овощей	4.2	Д
412	Индивидуальная кладовая для хранения овощей	4	Д
413	Индивидуальная кладовая для хранения овощей	4.4	Д
414	Индивидуальная кладовая для хранения овощей	3.8	Д
		56.9	

-1эт_01_Технические помещения			
Номер пом.	Наименование	Площадь, м²	Катег. пом.
301	ВРУ	14.4	
302	Насосная	16.6	
303	Насосная пожарная	25.9	
304	Серверная	10.8	
		63.4	

-1эт_01_Помещения общего пользования.		
Номер пом.	Наименование	Площадь, м²
101	Лестничная клетка	13.2
102	Коридор	290.6
103	Тамбур	2
		310.1

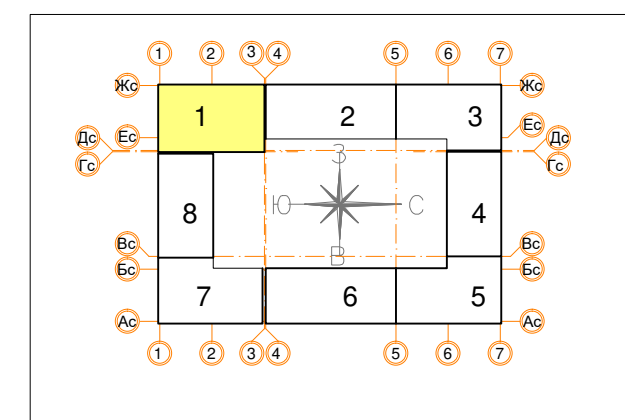


						Заказчик ООО "Брусника. Москва" 03-01/17-РТ			
						Московская обл., Ленинский район, г.п. Горки Ленинские, д. Сапроново, уч.№50:21:0000000:34153 (4 очередь строительства)			
Изм.	Кол.уч	Лист	№ док.	Подп.	Дата	Многоквартирный жилой дом	Стадия	Лист	Листов
Разработал		Молдарьев		<i>ММ</i>	10.19		Р	12	
Проверил		Демишева		<i>ММ</i>	10.19				
Н.контроль		Демишева		<i>ММ</i>	10.19				
						План прокладки кабелей системы радиодификации. Секция 1. План подвала	ООО "Сфера-Мск"		
Утвердил									

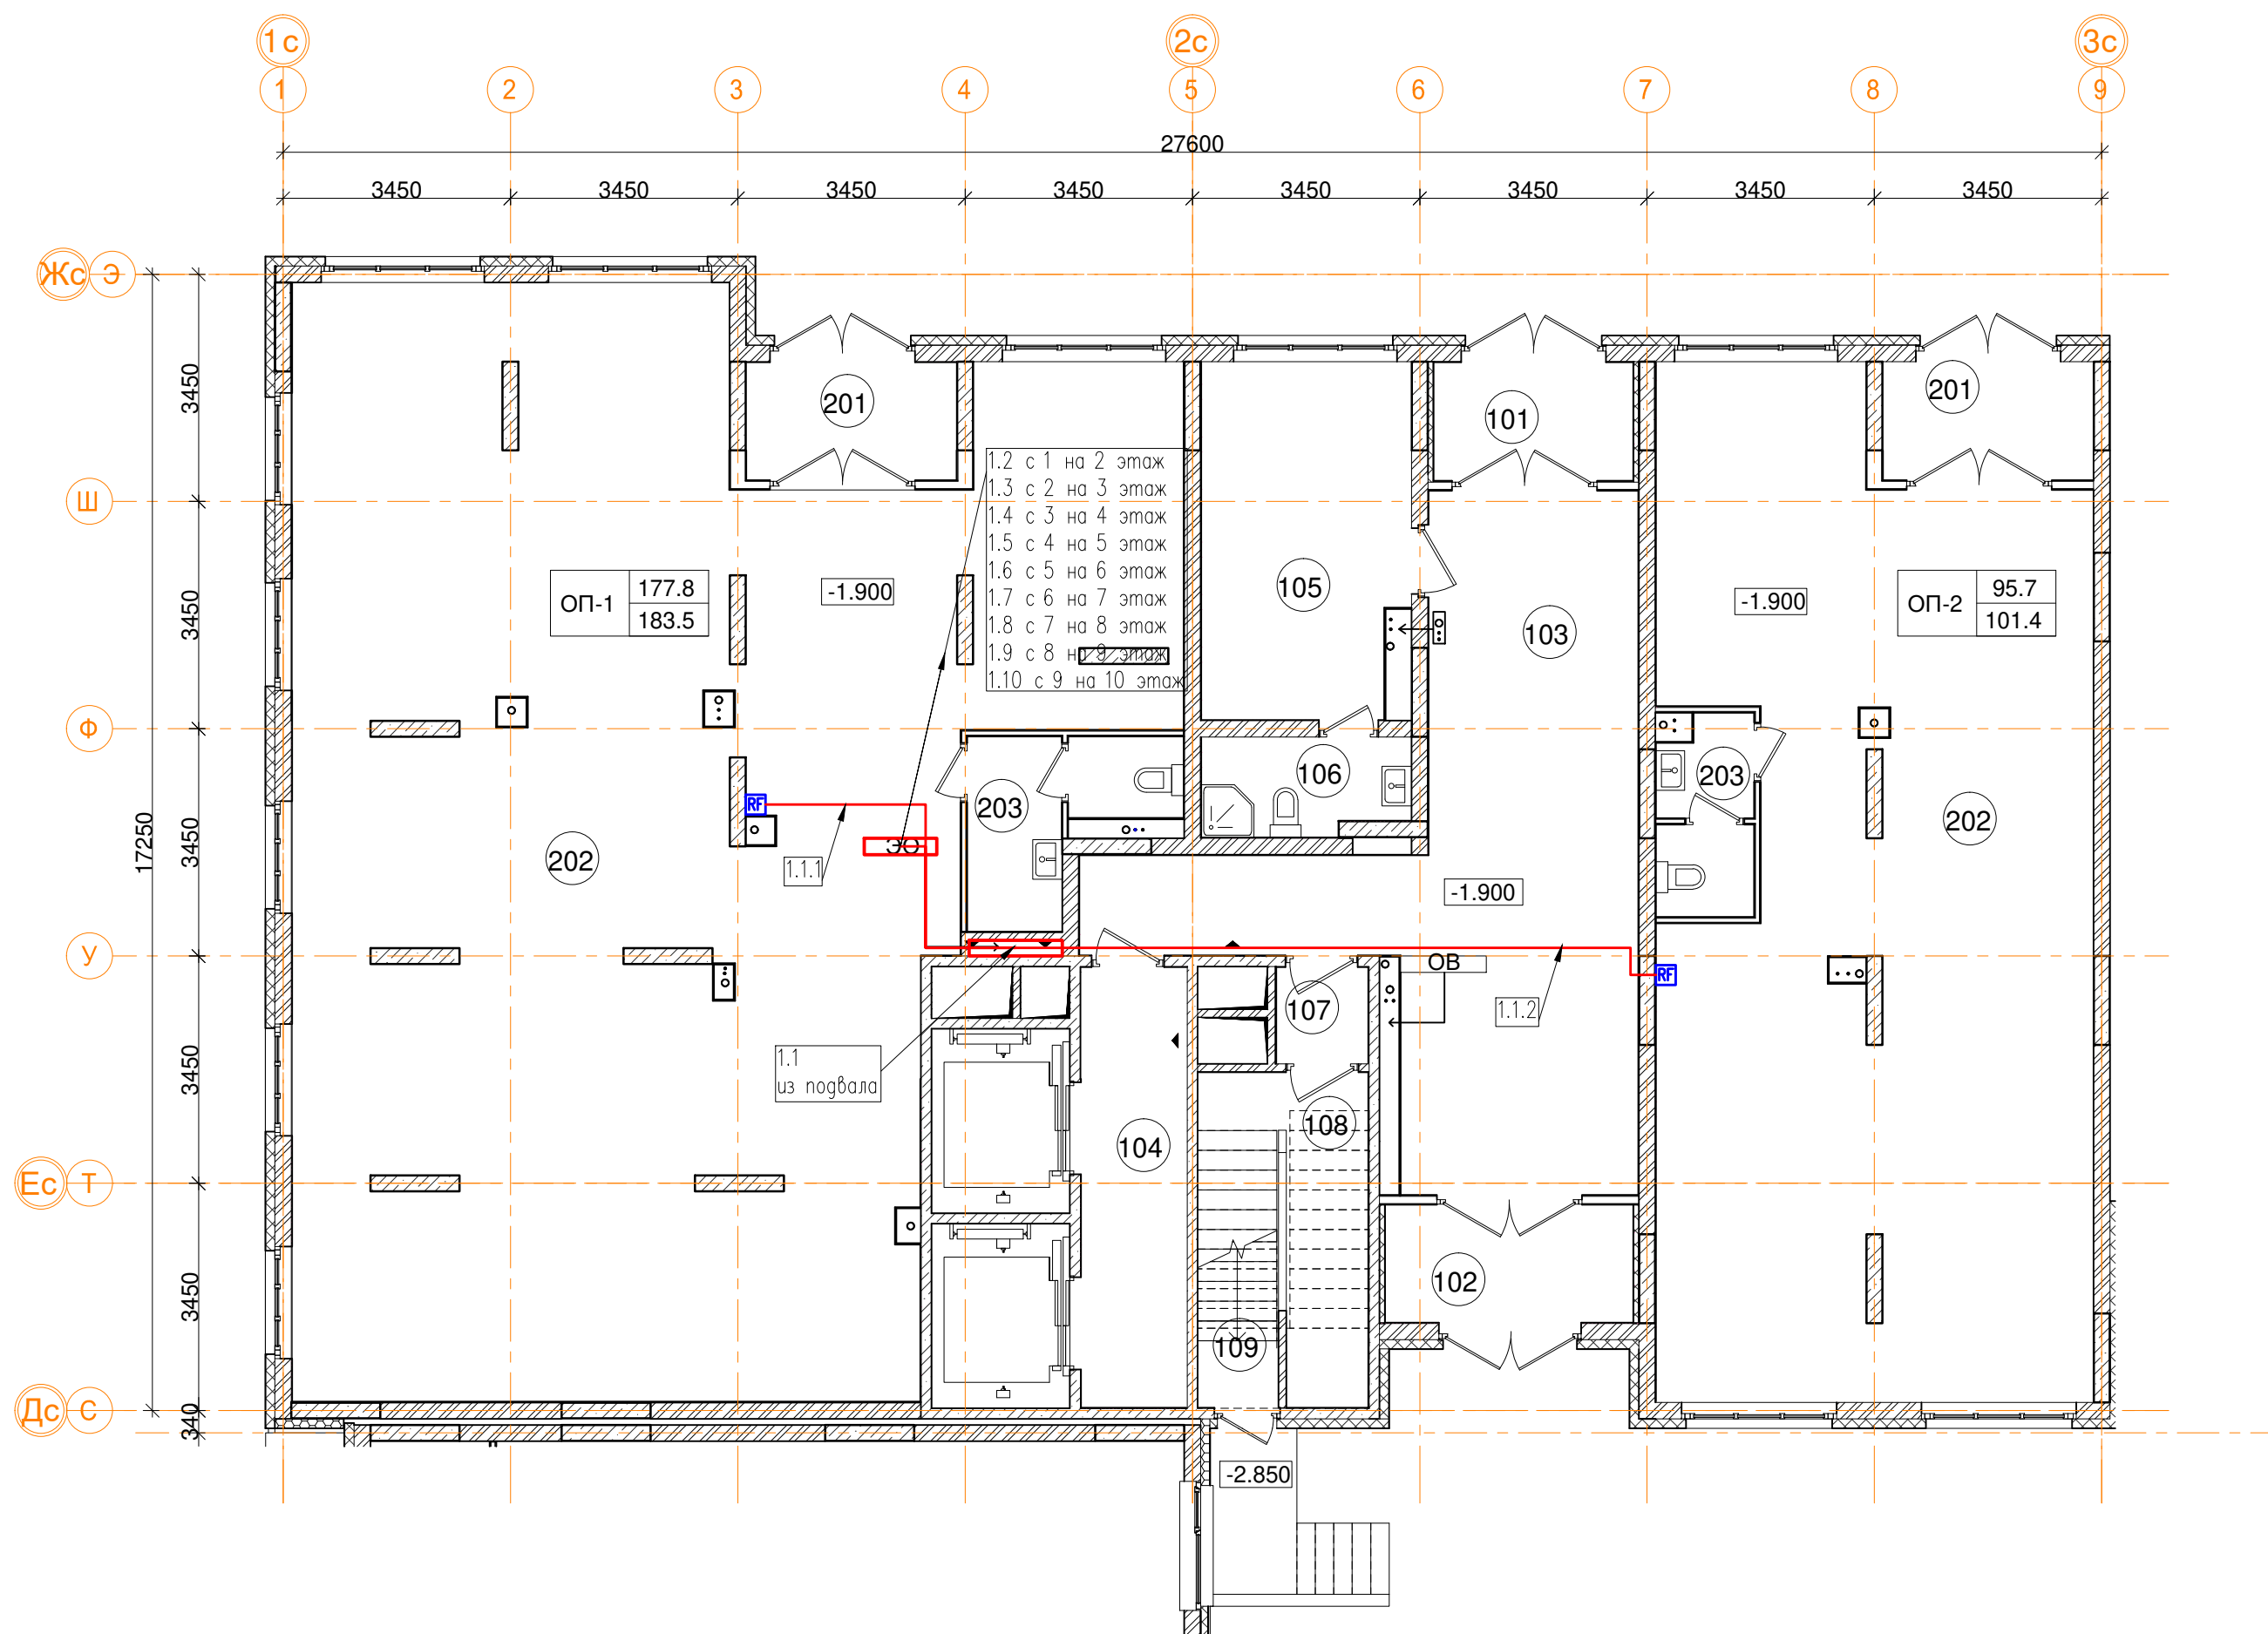


1эт_01_Встроенные помещения общественного назначения ОП-1		
Номер пом.	Наименование	Площадь, м²
201	Тамбур	5.7
202	Офисное помещение	171.3
203	С.У.	6.5
		183.5

1эт_01_Встроенные помещения общественного назначения ОП-2		
Номер пом.	Наименование	Площадь, м²
201	Тамбур	5.7
202	Офисное помещение	91.3
203	С.У.	4.4
		101.4

1эт_01_Помещения общего пользования.		
Номер пом.	Наименование	Площадь, м²
101	Тамбур	5.5
102	Тамбур	6.7
103	Вестибюль	43.6
104	Лифтовой холл	10.7
105	Колясочная	16.6
106	КУИ	4.5
107	Тамбур	2
108	Лестничная клетка	11
109	Лестничная клетка	1.6
		102.2

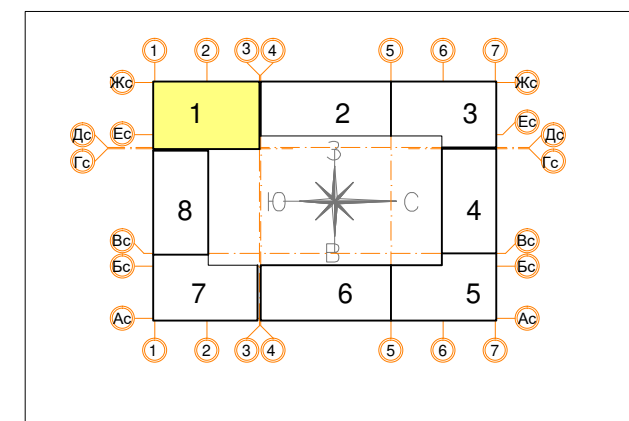

						Заказчик ООО "Брусника. Москва" 03-01/17-РТ1			
						Московская обл., Ленинский район, г.п. Горки Ленинские, д. Сапроново, уч.№50:21:0000000:34153 (4 очередь строительства)			
Изм.	Кол.уч.	Лист	№ док.	Подп.	Дата	Многоквартирный жилой дом	Стадия	Лист	Листов
Разработал	Молдарьев			ЖС	10.19		Р	13	
Проверил	Демишева			ЖС	10.19				
Н.контроль	Демишева			ЖС	10.19				
						План прокладки кабелей системы радиофикации. Секция 1. План 1этажа			
						ООО "Сфера-Мск"			
Утвердил									

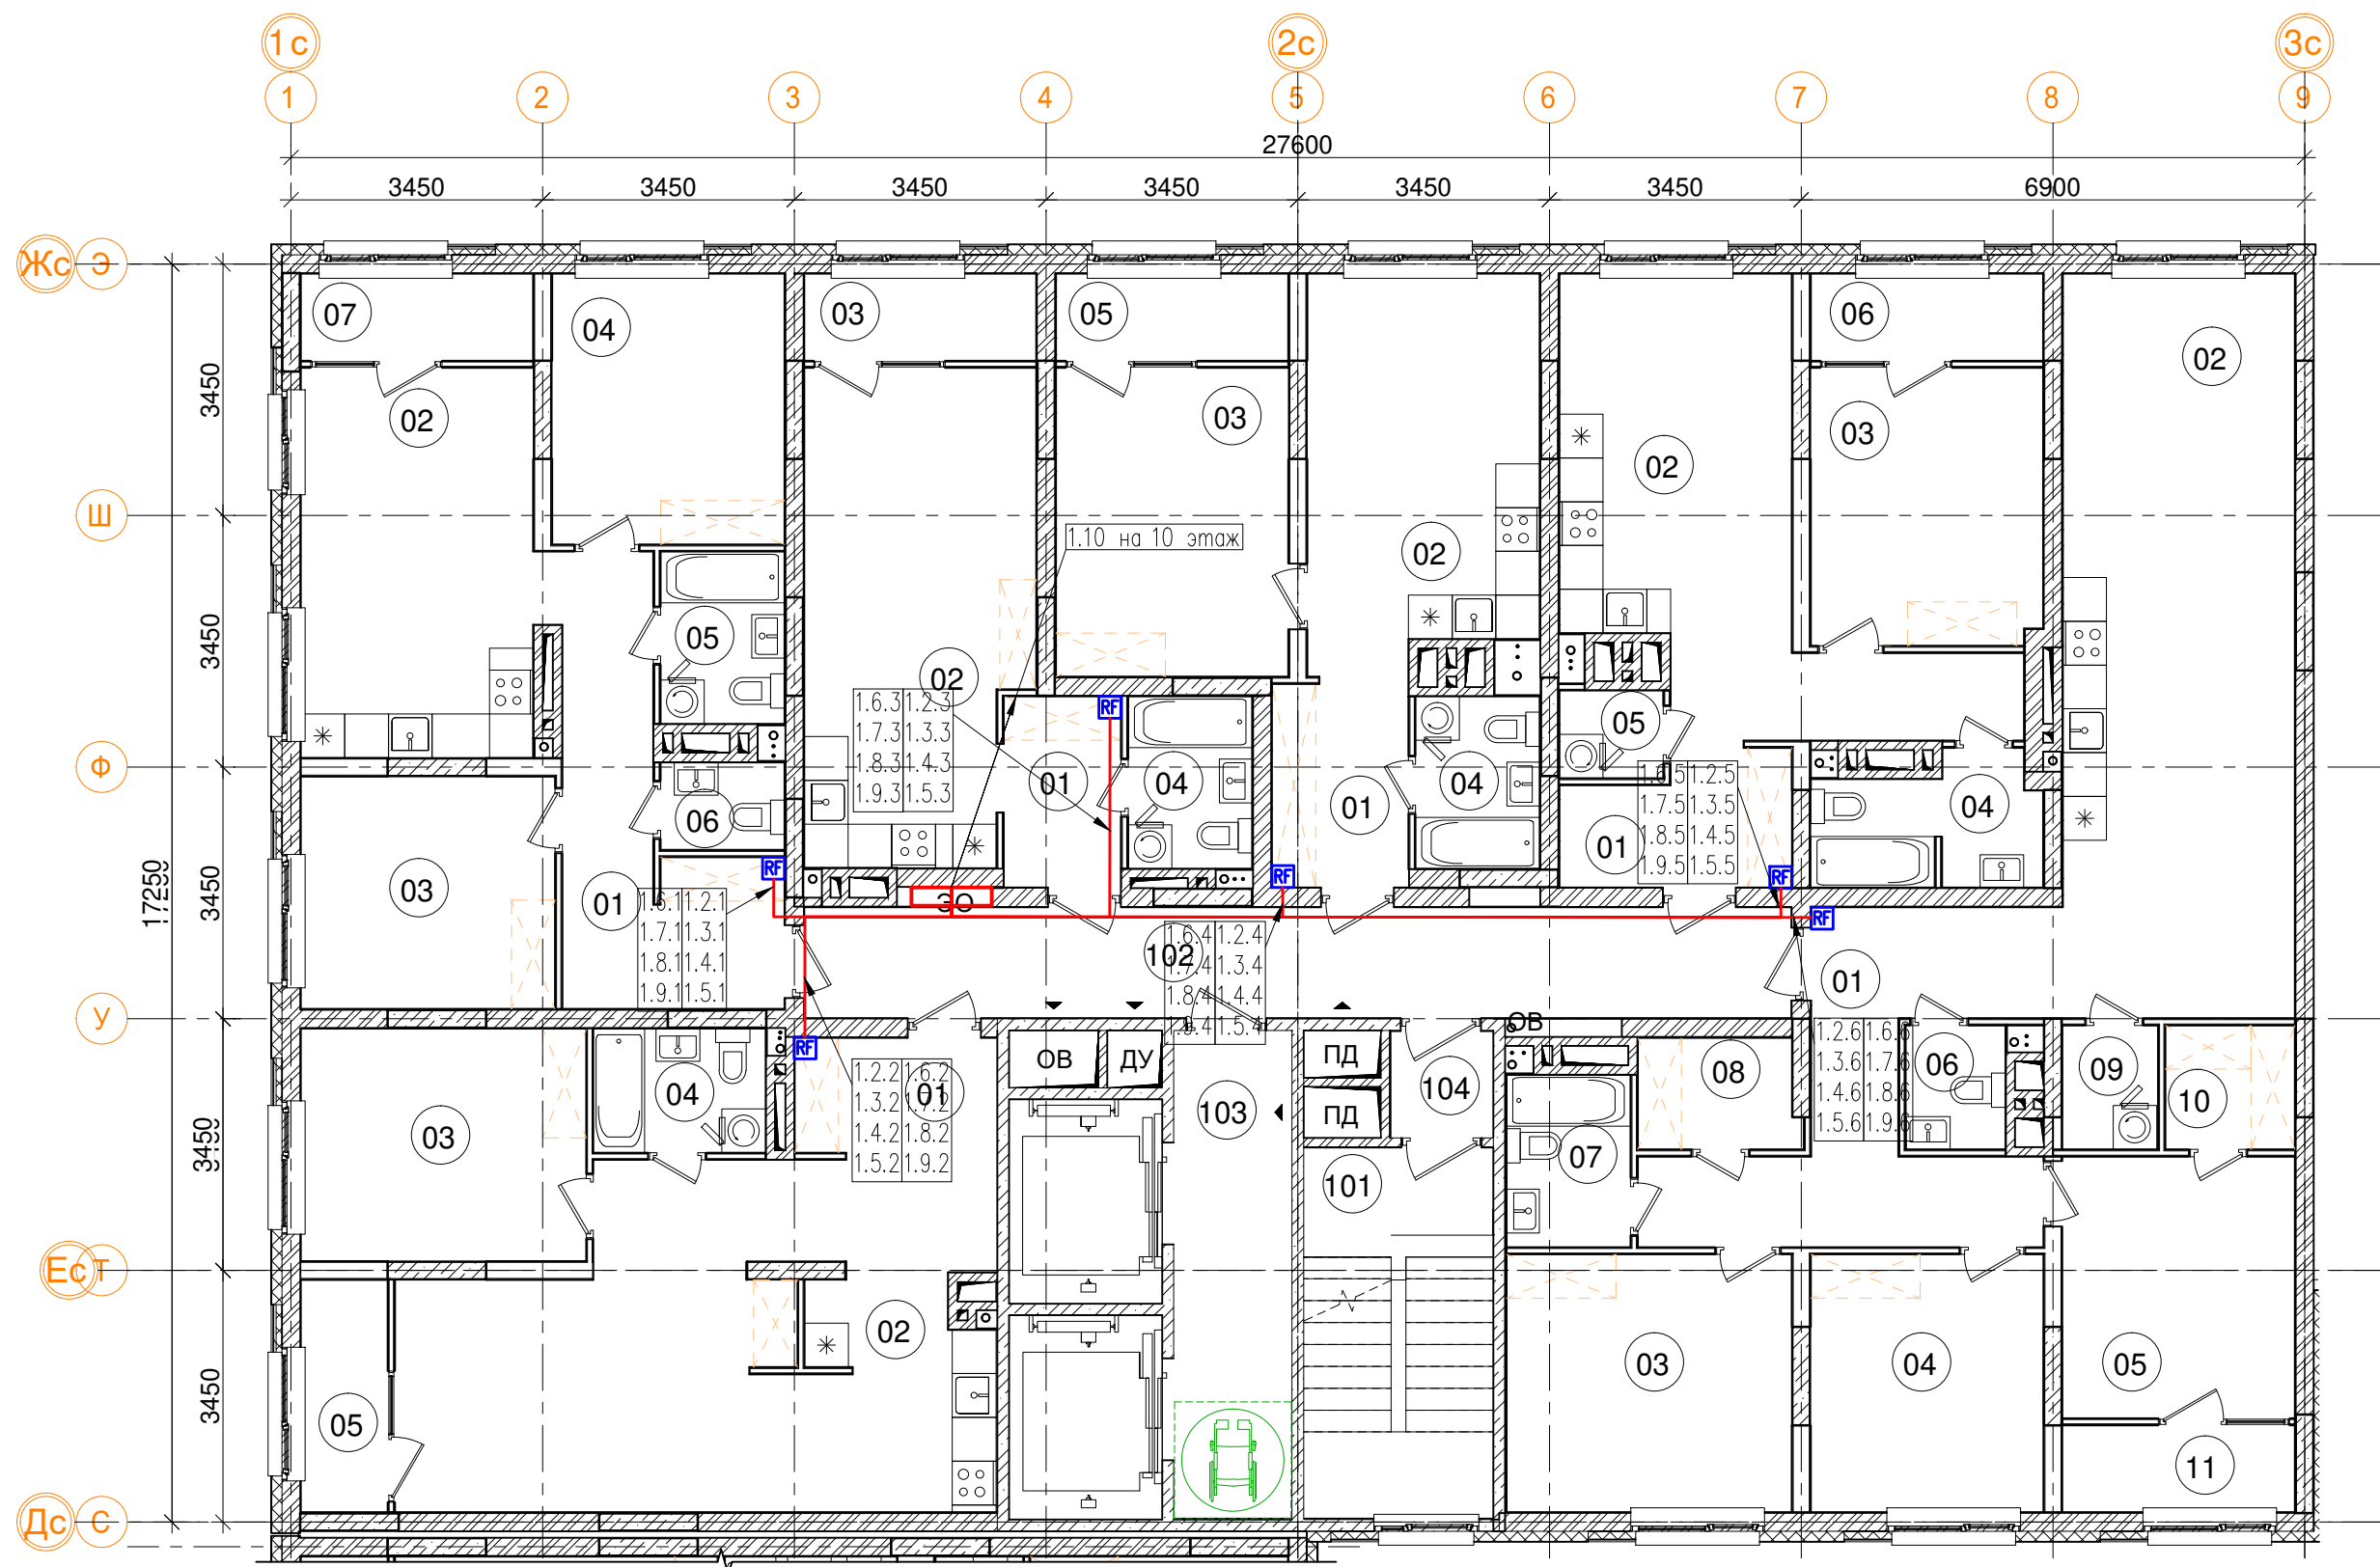

3_01_3C102 трехкомнатная квартира		
Номер пом.	Наименование	Площадь, м²
01	Коридор	14.4
02	Кухня	32.5
03	Жилая комната	13.8
04	Жилая комната	11.3
05	Жилая комната	11.4
06	С.У.	2.3
07	С.У.	4
08	Гардеробная	3.3
09	Постирочная	2.2
10	Гардеробная	3
11	Лоджия (коэффициент 0.5)	3.8
Жилая площадь		36.5
Площадь квартиры		98.2
Общая площадь квартиры		100.1
Общая площадь квартиры (коэф.1)		102

3_01_1C51 однокомнатная квартира.		
Номер пом.	Наименование	Площадь, м²
01	Коридор	12.9
02	Кухня	25.8
03	Жилая комната	12.5
04	С.У.	4
05	Лоджия (коэффициент 0.5)	3.8
Жилая площадь		12.5
Площадь квартиры		55.2
Общая площадь квартиры		57.1
Общая площадь квартиры (коэф.1)		59


3 эт_1Помещения общего пользования.		
Номер пом.	Наименование	Площадь, м²
101	Лестничная клетка	13.1
102	Межквартирный коридор	20.6
103	Лифтовой холл	10.7
104	Тамбур	2
		46.4

3_01_2C58 двухкомнатная квартира.		
Номер пом.	Наименование	Площадь, м²
01	Коридор	11.9
02	Кухня	17
03	Жилая комната	11.1
04	Жилая комната	11.8
05	С.У.	4
06	С.У.	2
07	Лоджия (коэффициент 0.5)	3.8
Жилая площадь		22.9
Площадь квартиры		57.8
Общая площадь квартиры		59.7
Общая площадь квартиры (коэф.1)		61.6

3_01_C29 однокомнатная квартира		
Номер пом.	Наименование	Площадь, м²
01	Коридор	4.2
02	Жилая комната	20.6
03	Лоджия (коэффициент 0.5)	3.8
04	С.У.	4
Жилая площадь		20.6
Площадь квартиры		28.8
Общая площадь квартиры		30.7
Общая площадь квартиры (коэф.1)		32.6


3_01_1C41 однокомнатная квартира		
Номер пом.	Наименование	Площадь, м²
01	Коридор	5.2
02	Кухня	16.8
03	Жилая комната	13.5
04	С.У.	4
05	Лоджия (коэффициент 0.5)	3.8
Жилая площадь		13.5
Площадь квартиры		39.5
Общая площадь квартиры		41.4
Общая площадь квартиры (коэф.1)		43.3

3_01_1C46 однокомнатная квартира		
Номер пом.	Наименование	Площадь, м²
01	Коридор	11.2
02	Кухня	16.1
03	Жилая комната	12.1
04	С.У.	5.1
05	Постирочная	1.7
06	Лоджия (коэффициент 0.5)	3.8
Жилая площадь		12.1
Площадь квартиры		46.2
Общая площадь квартиры		48.1
Общая площадь квартиры (коэф.1)		50

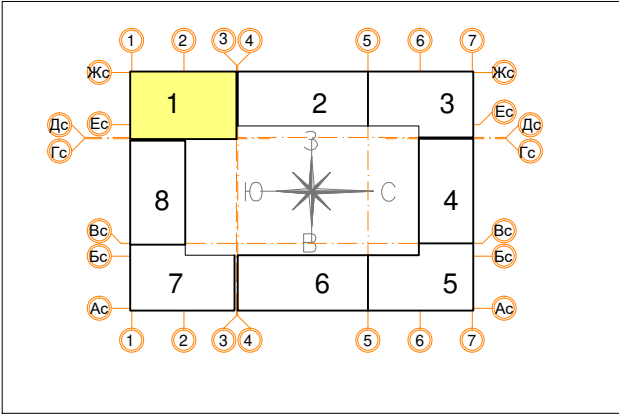

						Заказчик ООО "Брусника. Москва" 03-01/17-PT1			
						Московская обл., Ленинский район, г.п. Горки Ленинские, д. Сапроново, уч.№50:21:0000000:34153 (4 очередь строительства)			
Изм.	Кол.уч.	Лист	№ док.	Подп.	Дата	Многоквартирный жилой дом	Стадия	Лист	Листов
Разработал	Молдарьев				10.19		P	14	
Проверил	Демишева				10.19				
Н.контроль	Демишева				10.19	План прокладки кабелей системы радиофикации. Секция 1. План 2-9 этажей			
						ООО "Сфера-Мск"			
						Копировал			

Согласовано					
Изм. № подл.	Подп.	и дата	Взам. инв. №		

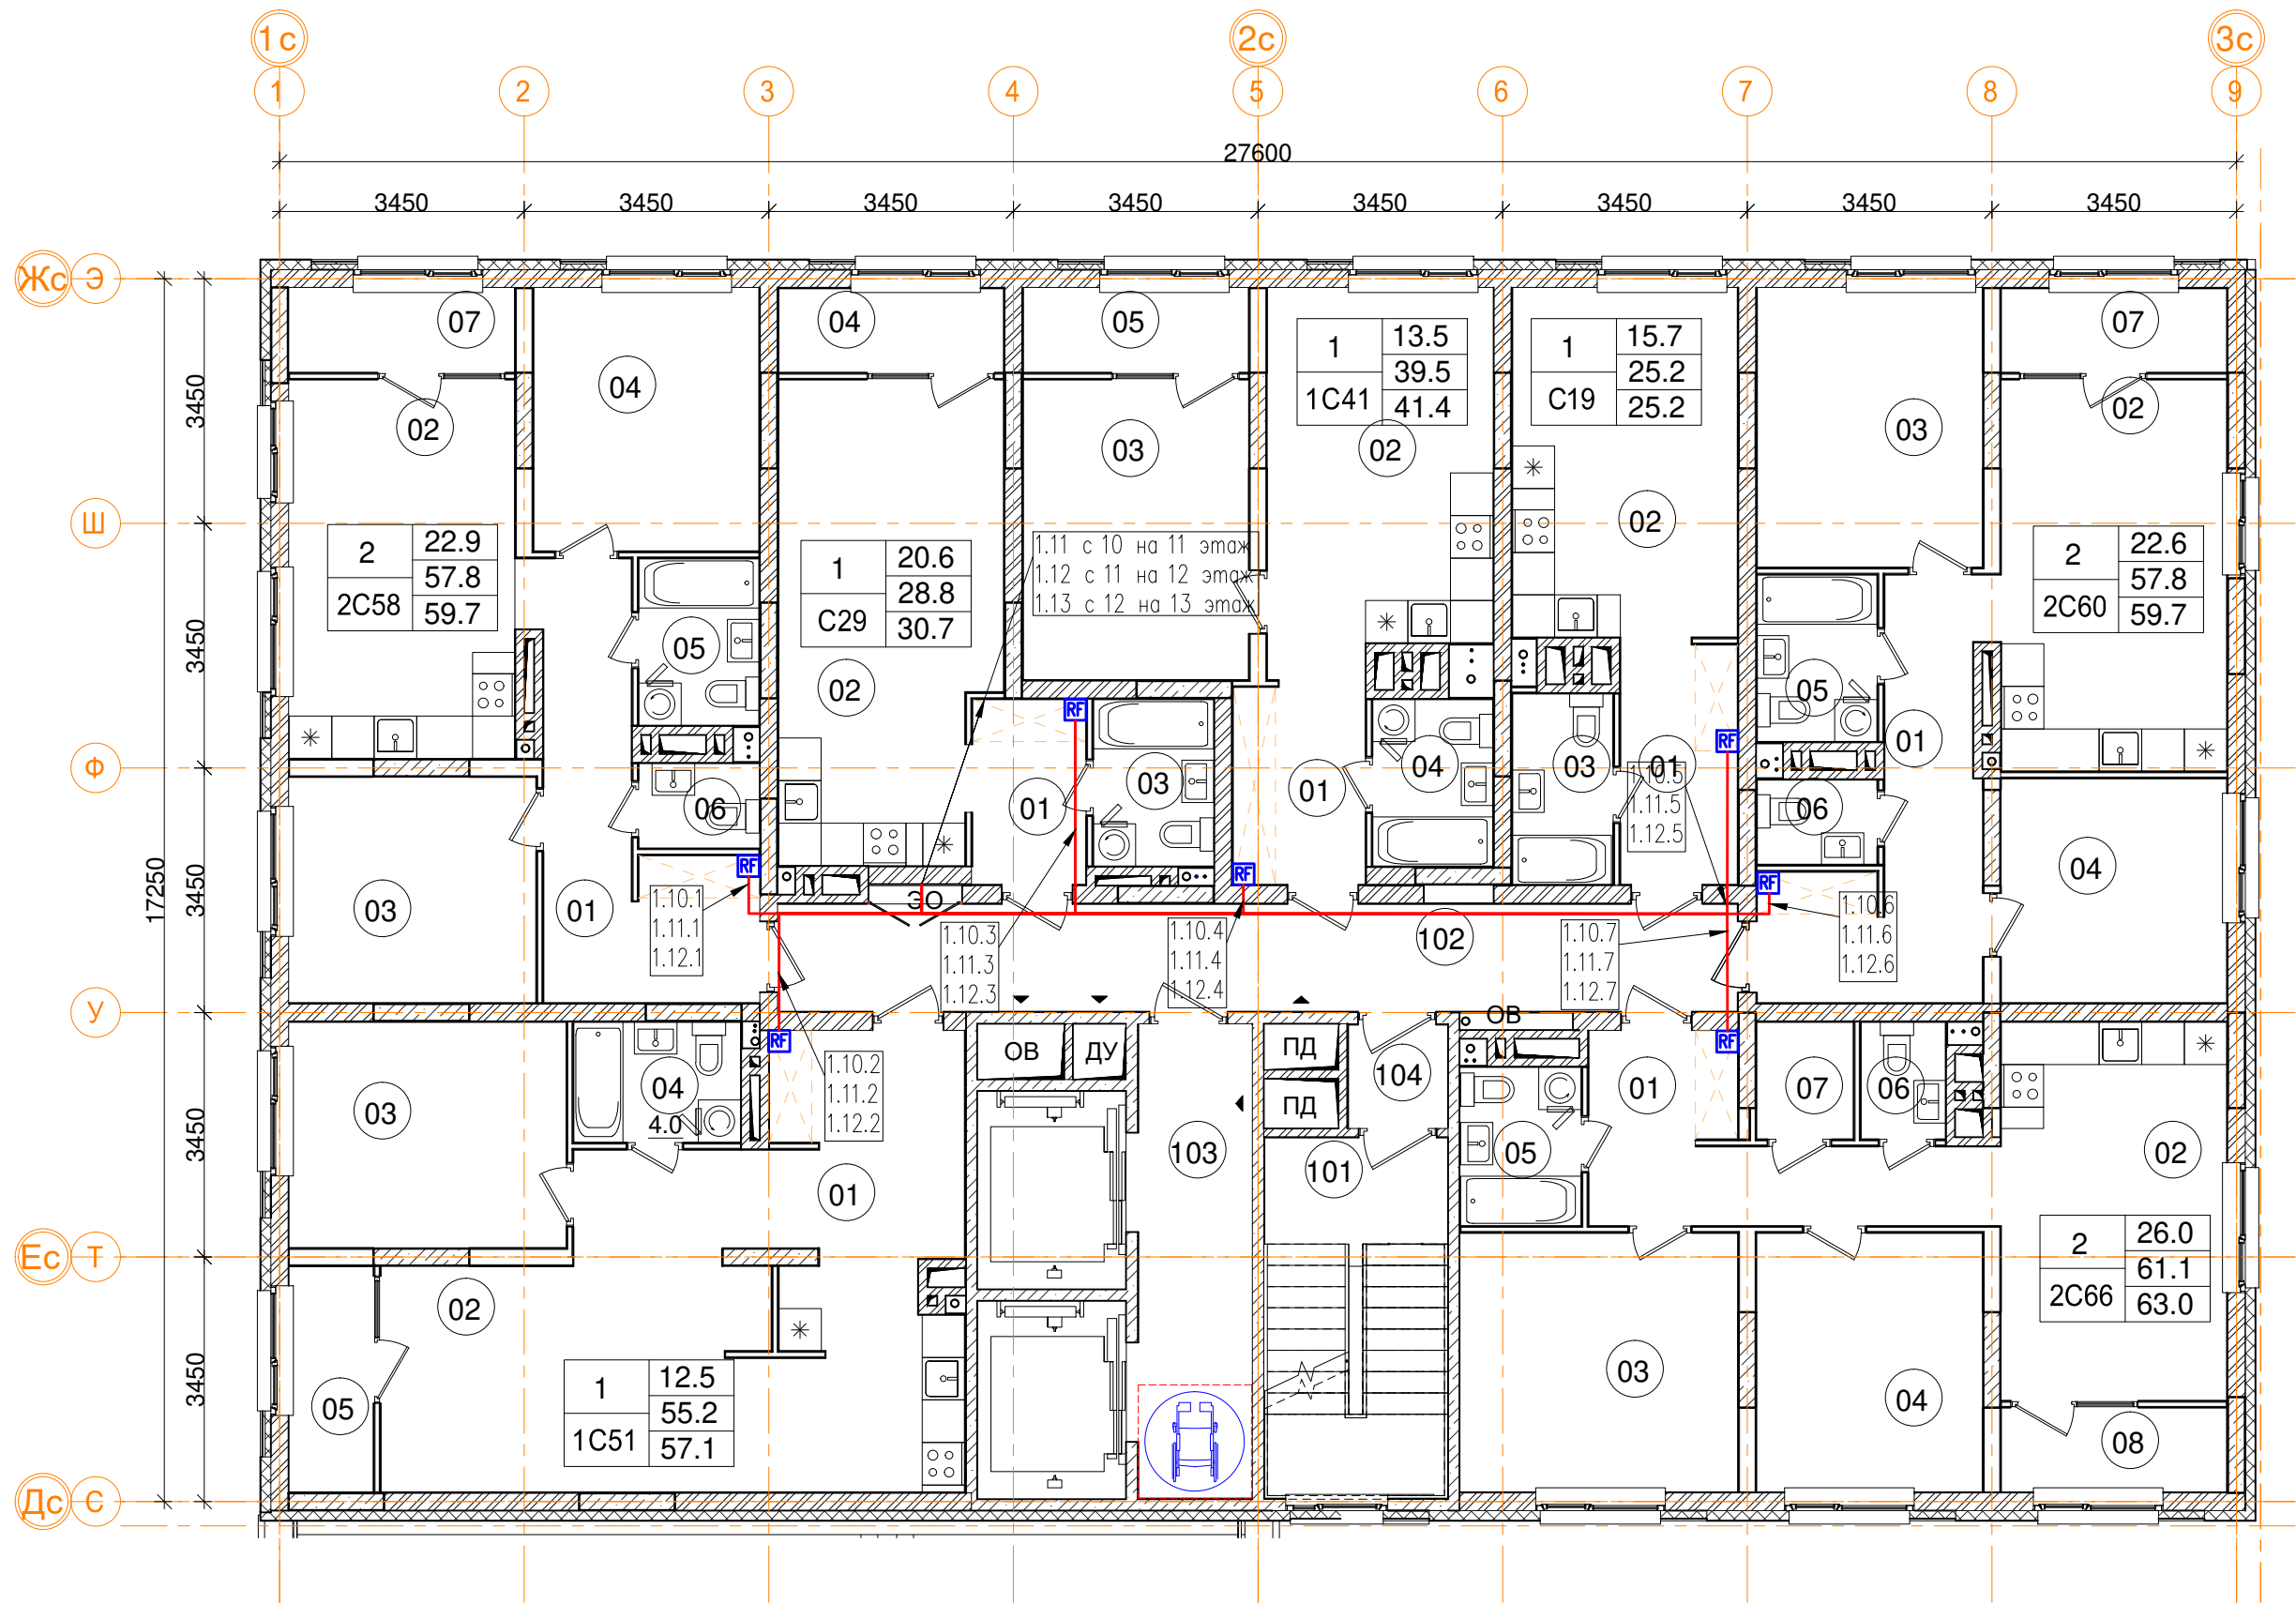

10эт_01_С19 однокомнатная квартира		
Номер пом.	Наименование	Площадь, м²
01	Коридор	5.7
02	Жилая комната	15.7
03	С.У.	3.8
Жилая площадь		15.7
Площадь квартиры		25.2
Общая площадь квартиры		25.2
Общая площадь квартиры (коэф.1)		25.2

10эт_01_2С60 двухкомнатная квартира		
Номер пом.	Наименование	Площадь, м²
01	Коридор	11.6
02	Кухня	17.6
03	Жилая комната	10.1
04	Жилая комната	12.5
05	С.У.	2
06	С.У.	4
07	Лоджия (коэффициент 0.5)	3.8
Жилая площадь		22.6
Площадь квартиры		57.8
Общая площадь квартиры		59.7
Общая площадь квартиры (коэф.1)		61.6

10эт_01_2С66 двухкомнатная квартира		
Номер пом.	Наименование	Площадь, м²
01	Коридор	9.8
02	Кухня	17.2
03	Жилая комната	14.3
04	Жилая комната	11.7
05	С.У.	3.8
06	С.У.	2
07	Гардеробная	2.3
08	Лоджия (коэффициент 0.5)	3.8
Жилая площадь		26
Площадь квартиры		61.1
Общая площадь квартиры		63.0
Общая площадь квартиры (коэф.1)		64.9


Помещения общего пользования.		
Номер пом.	Наименование	Площадь, м²
101	Лестничная клетка	13.1
102	Тамбур	2
103	Межквартирный коридор	20.6
104	Лифтовой холл	10.7
		46.4

3_01_2С58 двухкомнатная квартира.		
Номер пом.	Наименование	Площадь, м²
01	Коридор	11.9
02	Кухня	17
03	Жилая комната	11.1
04	Жилая комната	11.8
05	С.У.	4
06	С.У.	2
07	Лоджия (коэффициент 0.5)	3.8
Жилая площадь		22.9
Площадь квартиры		57.8
Общая площадь квартиры		59.7
Общая площадь квартиры (коэф.1)		61.6


3_01_1С41 однокомнатная квартира		
Номер пом.	Наименование	Площадь, м²
01	Коридор	5.2
02	Кухня	16.8
03	Жилая комната	13.5
04	С.У.	4
05	Лоджия (коэффициент 0.5)	3.8
Жилая площадь		13.5
Площадь квартиры		39.5
Общая площадь квартиры		41.4
Общая площадь квартиры (коэф.1)		43.3

3_01_1С51 однокомнатная квартира.		
Номер пом.	Наименование	Площадь, м²
01	Коридор	12.9
02	Кухня	25.8
03	Жилая комната	12.5
04	С.У.	4
05	Лоджия (коэффициент 0.5)	3.8
Жилая площадь		12.5
Площадь квартиры		55.2
Общая площадь квартиры		57.1
Общая площадь квартиры (коэф.1)		59

3_01_С29 однокомнатная квартира		
Номер пом.	Наименование	Площадь, м²
01	Коридор	4.2
02	Жилая комната	20.6
03	Лоджия (коэффициент 0.5)	3.8
04	С.У.	4
Жилая площадь		20.6
Площадь квартиры		28.8
Общая площадь квартиры		30.7
Общая площадь квартиры (коэф.1)		32.6

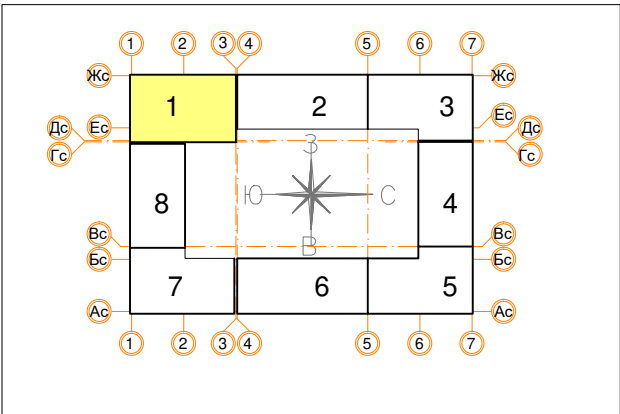

						Заказчик ООО "Брусника. Москва" 03-01/17-РТ1			
						Московская обл., Ленинский район, г.п. Горки Ленинские, д. Сапроново, уч.№50:21:0000000:34153 (4 очередь строительства)			
Изм.	Кол.уч.	Лист	№ док.	Подп.	Дата	Многоквартирный жилой дом	Стадия	Лист	Листов
Разработал	Молдарьев			И.С.	10.19		Р	15	
Проверил	Демишева			И.С.	10.19				
Н.контроль	Демишева			И.С.	10.19	План прокладки кабелей системы радиофикации. Секция 1. План 10-12 этажей	ООО "Сфера-Мск"		
Утвердил									

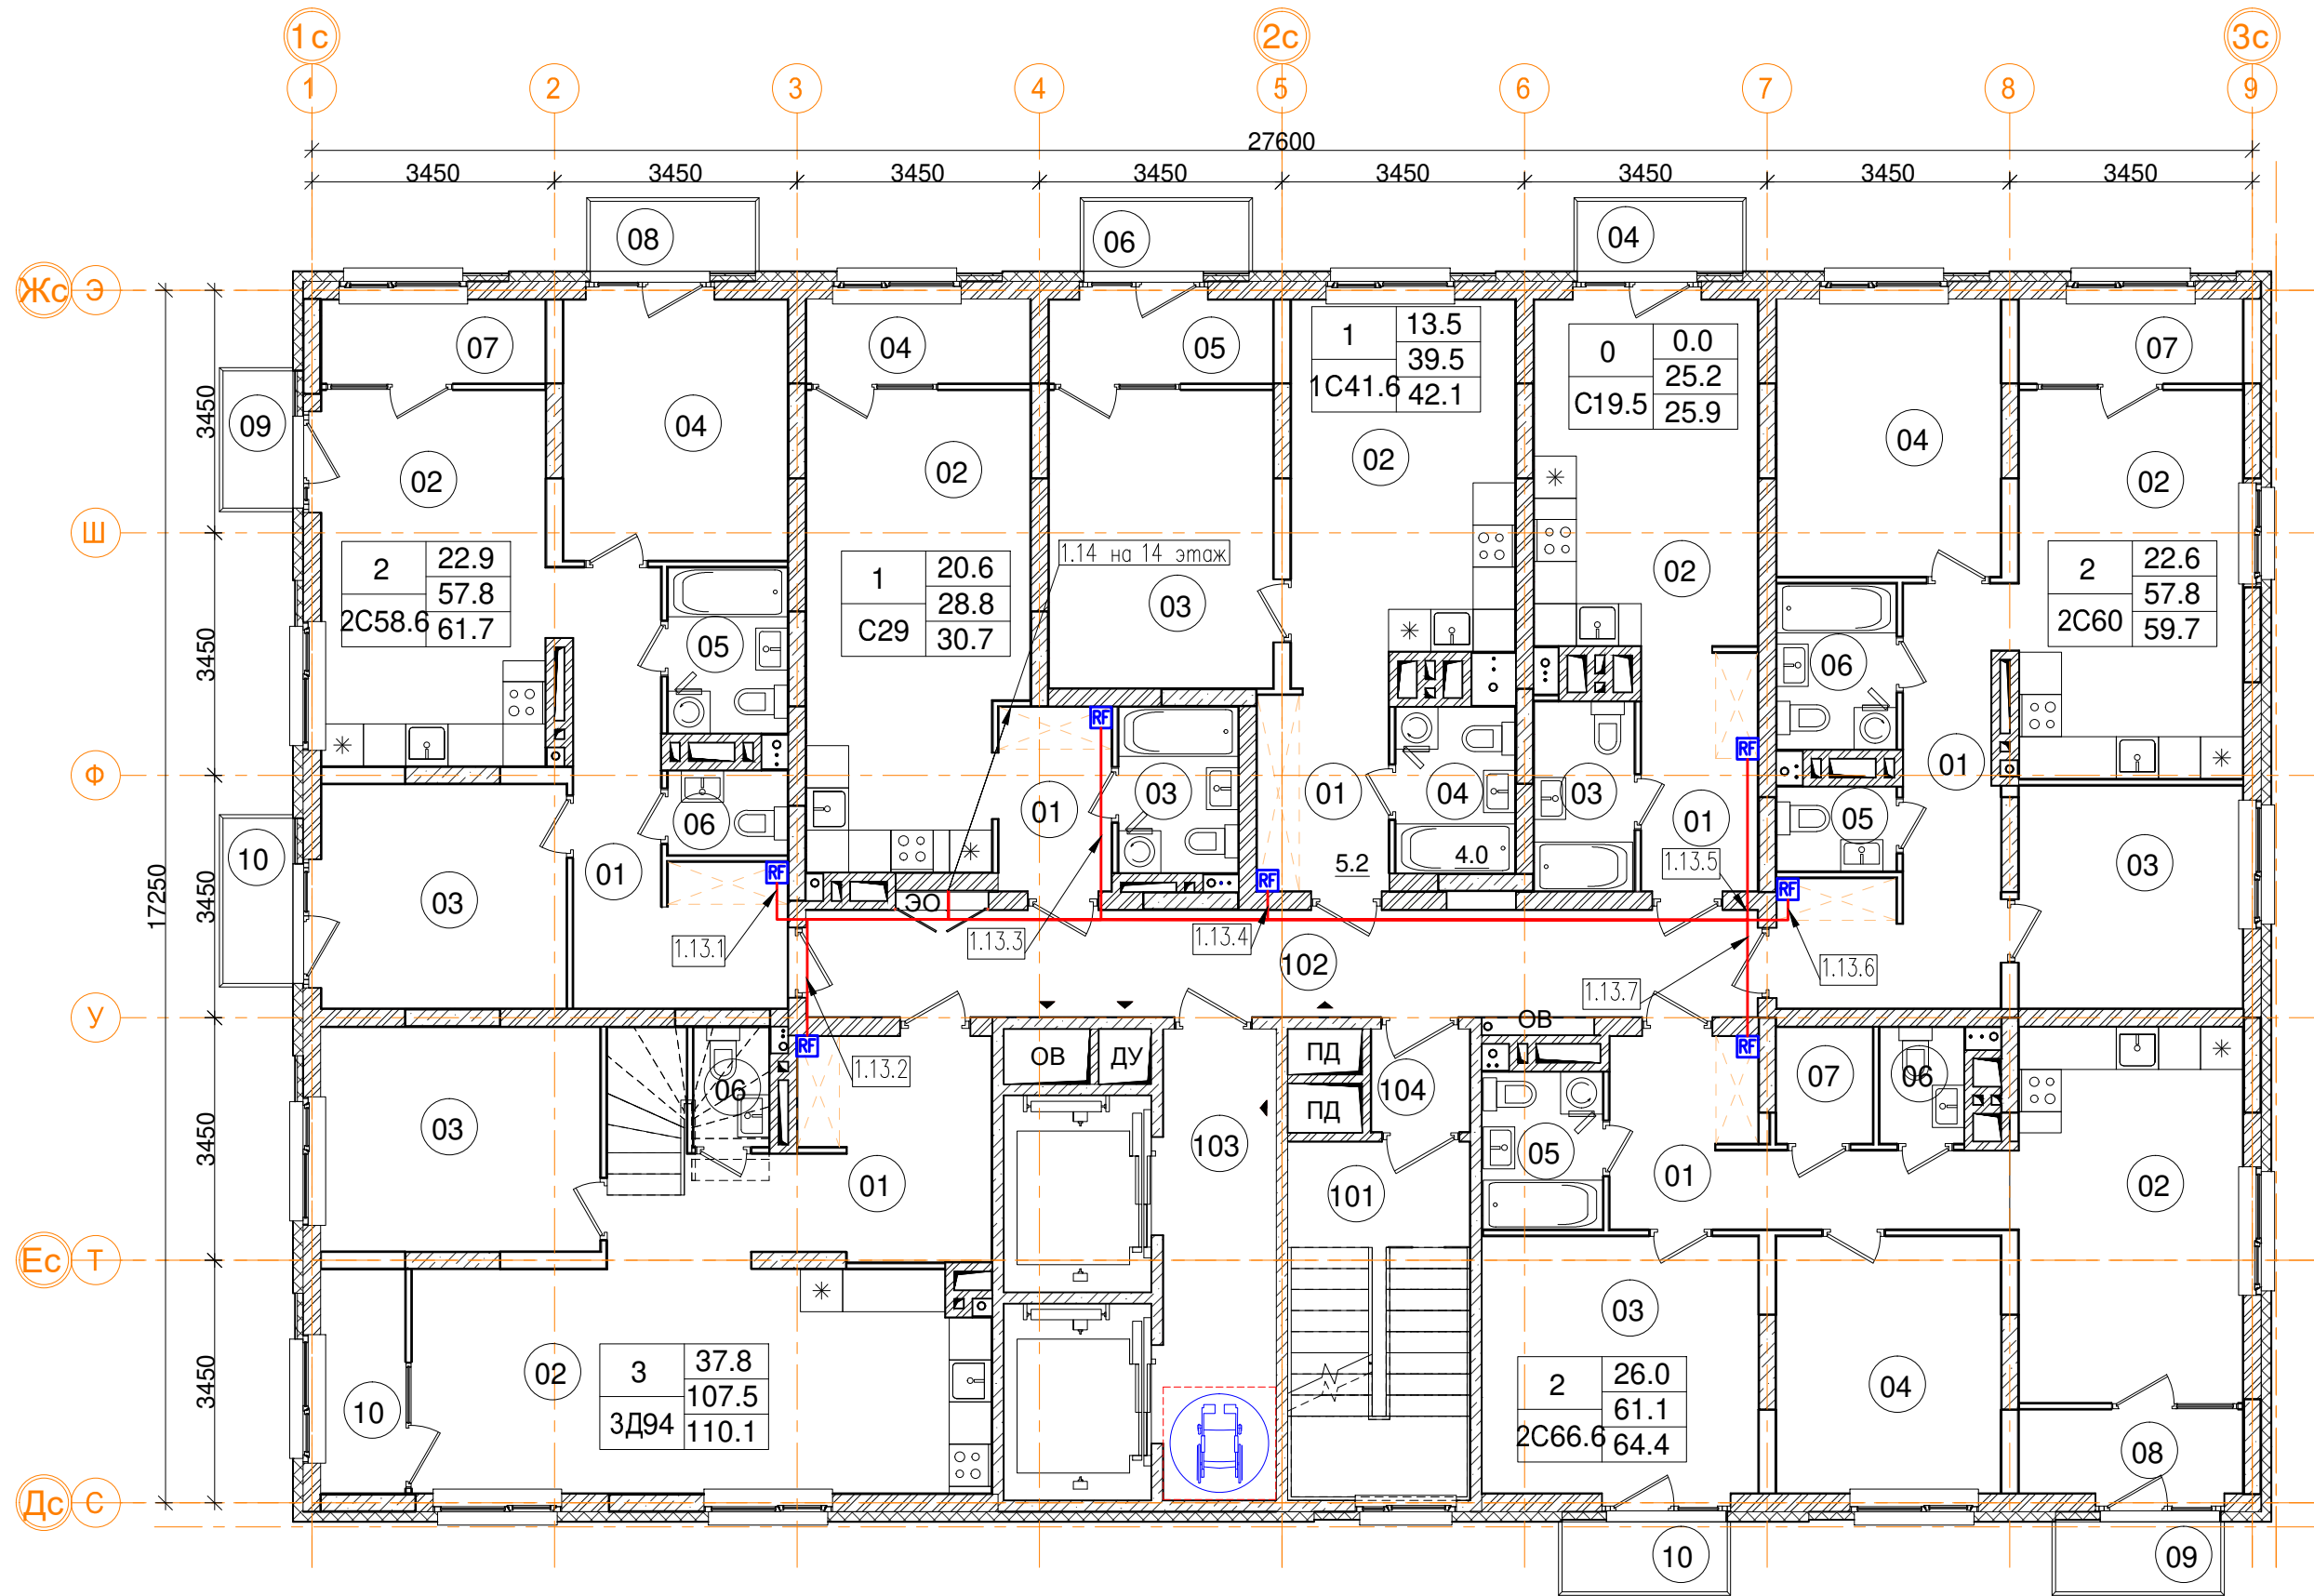

3 эт_ 1 секцияПомещения общего...		
Номер пом.	Наименование	Площадь, м²
101	Лестничная клетка	13.1
102	Межквартирный коридор	20.6
103	Лифтовой холл	10.7
104	Тамбур	2
		46.4

13эт_01_3Д94 трехкомнатная квартира.		
Номер пом.	Наименование	Площадь, м²
01	Коридор	14.7
01	Коридор	12.2
02	Кухня	26.1
03	Жилая комната	12.6
04	Жилая комната	12.6
05	Жилая комната	12.6
06	С.У.	1.8
07	С.У.	6.1
08	Гардеробная	8.8
10	Лоджия (коэффициент 0.5)	3.8
11	Балкон (коэффициент 0,3)	2.3
Жилая площадь квартиры		37.8
Площадь квартиры		107.5
Общая площадь квартиры		110.1
Общая площадь квартиры (коэф.1)		113.6

10эт_01_2С66.6 двухкомнатная квартира		
Номер пом.	Наименование	Площадь, м²
01	Коридор	9.8
02	Кухня	17.2
03	Жилая комната	14.3
04	Жилая комната	11.7
05	С.У.	3.8
06	С.У.	2
07	Гардеробная	2.3
08	Лоджия (коэффициент 0.5)	3.8
09	Балкон (коэффициент 0,3)	2.3
10	Балкон (коэффициент 0,3)	2.3
Жилая площадь		26
Площадь квартиры		61.1
Общая площадь квартиры		64.4
Общая площадь квартиры (коэф.1)		69.5


10эт_01_С19.5 однокомнатная квартира		
Номер пом.	Наименование	Площадь, м²
01	Коридор	5.7
02	Кухня	15.7
03	С.У.	3.8
04	Балкон (коэффициент 0,3)	2.4
Жилая площадь		15.7
Площадь квартиры		25.2
Общая площадь квартиры		25.9
Общая площадь квартиры (коэф.1)		27.6

3_01_2С58.6 двухкомнатная квартира.		
Номер пом.	Наименование	Площадь, м²
01	Коридор	11.9
02	Кухня	17
03	Жилая комната	11.1
04	Жилая комната	11.8
05	С.У.	4
06	С.У.	2
07	Лоджия (коэффициент 0.5)	3.8
08	Балкон (коэффициент 0,3)	2.3
09	Балкон (коэффициент 0,3)	1.9
10	Балкон (коэффициент 0,3)	2.3
Жилая площадь		22.9
Площадь квартиры		57.8
Общая площадь квартиры		61.7
Общая площадь квартиры (коэф.1)		68.1


3_01_1С41.6 однокомнатная квартира		
Номер пом.	Наименование	Площадь, м²
01	Коридор	5.2
02	Кухня	16.8
03	Жилая комната	13.5
04	С.У.	4
05	Лоджия (коэффициент 0.5)	3.8
06	Балкон (коэффициент 0,3)	2.3
Жилая площадь		13.5
Площадь квартиры		39.5
Общая площадь квартиры		42.1
Общая площадь квартиры (коэф.1)		45.6

10эт_01_2С60 двухкомнатная квартира		
Номер пом.	Наименование	Площадь, м²
01	Коридор	11.6
02	Кухня	17.6
03	Жилая комната	10.1
04	Жилая комната	12.5
05	С.У.	2
06	С.У.	4
07	Лоджия (коэффициент 0.5)	3.8
Жилая площадь		22.6
Площадь квартиры		57.8
Общая площадь квартиры		59.7
Общая площадь квартиры (коэф.1)		61.6

3_01_С29 однокомнатная квартира		
Номер пом.	Наименование	Площадь, м²
01	Коридор	4.2
02	Жилая комната	20.6
03	Лоджия (коэффициент 0.5)	3.8
04	С.У.	4
Жилая площадь		20.6
Площадь квартиры		28.8
Общая площадь квартиры		30.7
Общая площадь квартиры (коэф.1)		32.6

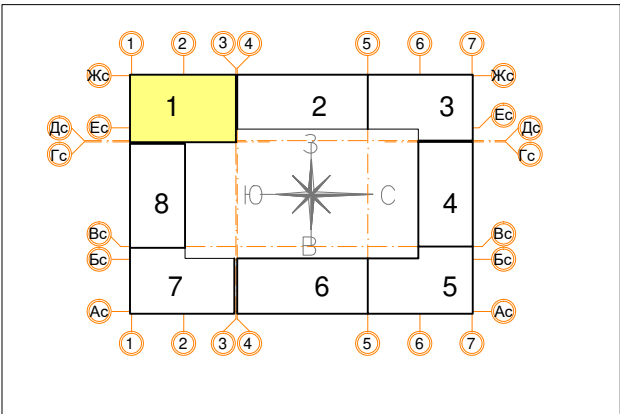

						Заказчик ООО "Брусника. Москва" 03-01/17-РТ1			
						Московская обл., Ленинский район, г.п. Горки Ленинские, д. Сапроново, уч.№50:21:0000000:34153 (4 очередь строительства)			
Изм.	Кол.уч.	Лист	№ док.	Подп.	Дата	Многоквартирный жилой дом	Стадия	Лист	Листов
Разработал	Молдарьев			И.С.	10.19		Р	16	
Проверил	Демишева			И.С.	10.19				
Н.контроль	Демишева			И.С.	10.19	План прокладки кабелей системы радиофикации. Секция 1. План 13 этажа			ООО "Сфера-Мск"
Утвердил									

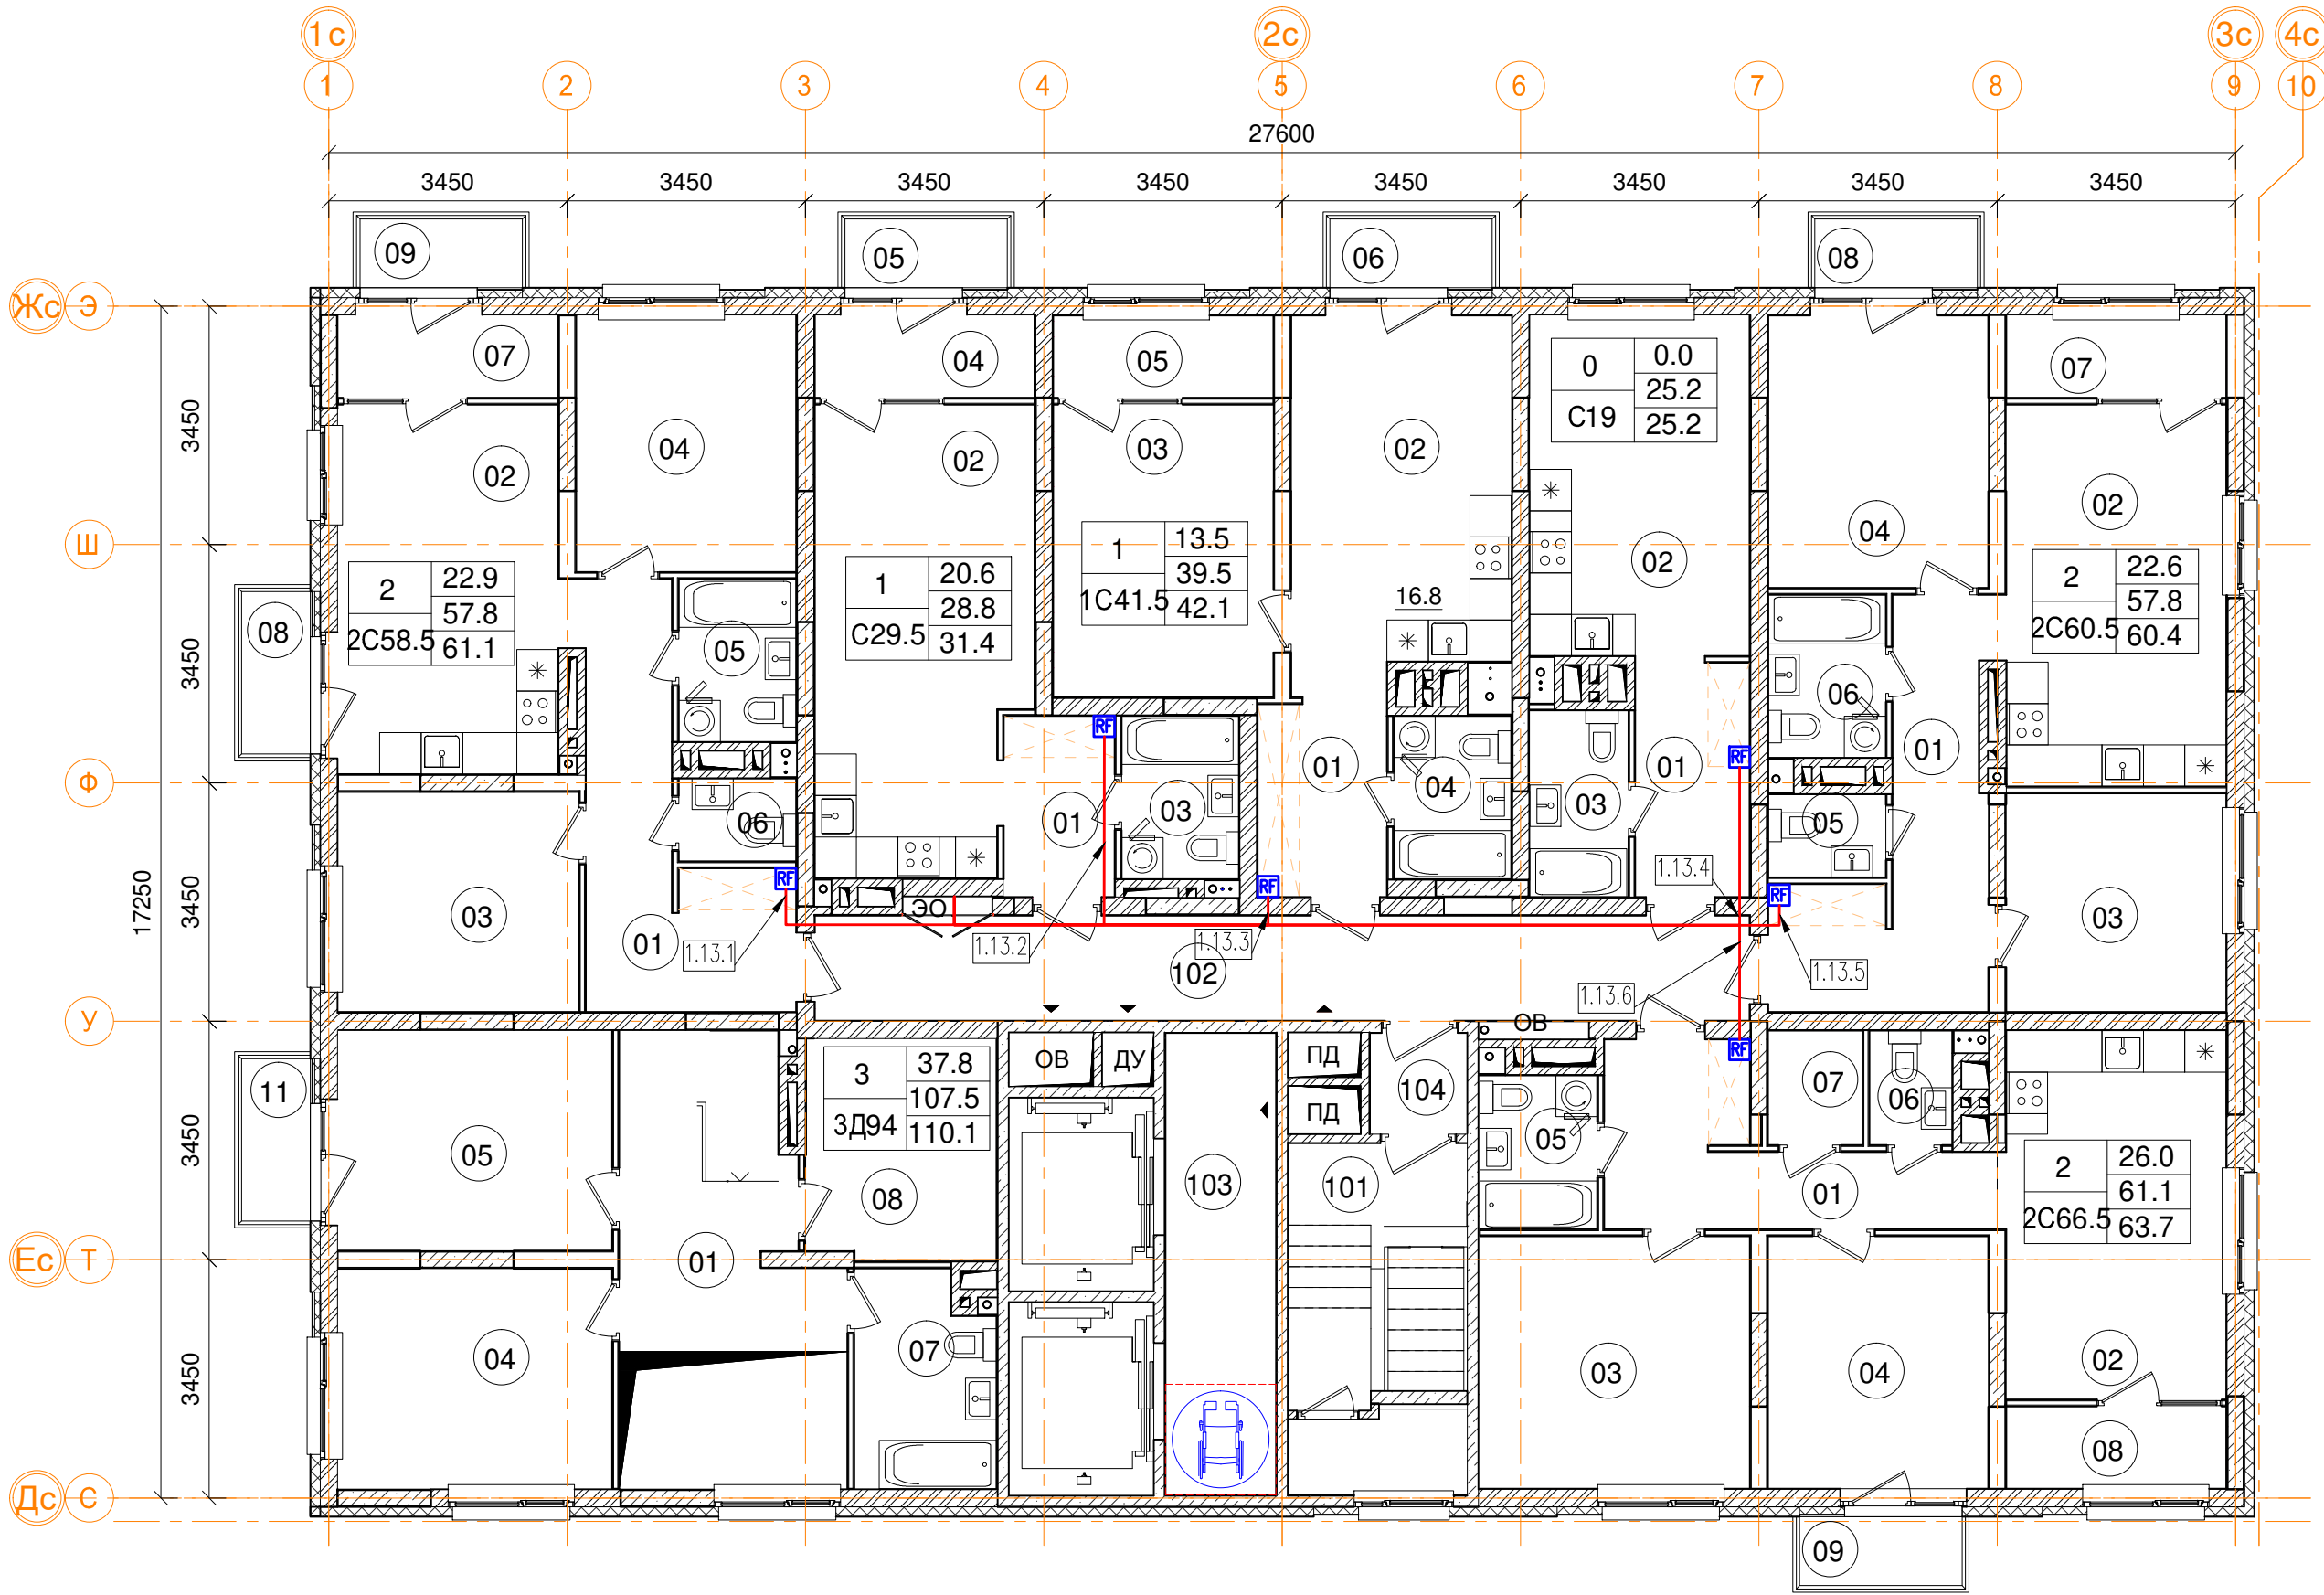

13эт_01_3Д94 трехкомнатная квартира.		
Номер пом.	Наименование	Площадь, м²
01	Коридор	14.7
01	Коридор	12.2
02	Кухня	26.1
03	Жилая комната	12.6
04	Жилая комната	12.6
05	Жилая комната	12.6
06	С.У.	1.8
07	С.У.	6.1
08	Гардеробная	8.8
10	Лоджия (коэффициент 0.5)	3.8
11	Балкон (коэффициент 0.3)	2.3
Жилая площадь квартиры		37.8
Площадь квартиры		107.5
Общая площадь квартиры		110.1
Общая площадь квартиры (коэф.1)		113.6

3 эт_ 1 секцияПомещения общего...		
Номер пом.	Наименование	Площадь, м²
101	Лестничная клетка	13.1
102	Межквартирный коридор	20.6
103	Лифтовой холл	10.7
104	Тамбур	2
		46.4

3_01_2С58.5 двухкомнатная квартира.		
Номер пом.	Наименование	Площадь, м²
01	Коридор	11.9
02	Кухня	17
03	Жилая комната	11.1
04	Жилая комната	11.8
05	С.У.	4
06	С.У.	2
07	Лоджия (коэффициент 0.5)	3.8
08	Балкон (коэффициент 0,3)	2.3
09	Балкон (коэффициент 0,3)	2.3
Жилая площадь		22.9
Площадь квартиры		57.8
Общая площадь квартиры		31.4
Общая площадь квартиры (коэф.1)		66.2

10эт_01_С19 однокомнатная квартира		
Номер пом.	Наименование	Площадь, м²
01	Коридор	5.7
02	Жилая комната	15.7
03	С.У.	3.8
Жилая площадь		15.7
Площадь квартиры		25.2
Общая площадь квартиры		25.2
Общая площадь квартиры (коэф.1)		25.2

10эт_01_2С60.5 двухкомнатная квартира		
Номер пом.	Наименование	Площадь, м²
01	Коридор	11.6
02	Кухня	17.6
03	Жилая комната	10.1
04	Жилая комната	12.5
05	С.У.	2
06	С.У.	4
07	Лоджия (коэффициент 0.5)	3.8
08	Балкон (коэффициент 0,3)	2.3
Жилая площадь		22.6
Площадь квартиры		57.8
Общая площадь квартиры		60.4
Общая площадь квартиры (коэф.1)		63.9

10эт_01_2С66.5 двухкомнатная квартира		
Номер пом.	Наименование	Площадь, м²
01	Коридор	9.8
02	Кухня	17.2
03	Жилая комната	14.3
04	Жилая комната	11.7
05	С.У.	3.8
06	С.У.	2
07	Гардеробная	2.3
08	Лоджия (коэффициент 0.5)	3.8
09	Балкон (коэффициент 0,3)	2.3
Жилая площадь		26
Площадь квартиры		61.1
Общая площадь квартиры		63.7
Общая площадь квартиры (коэф.1)		67.2

3_01_С29.5 однокомнатная квартира		
Номер пом.	Наименование	Площадь, м²
01	Коридор	4.2
02	Жилая комната	20.6
03	С.У.	4
04	Лоджия (коэффициент 0.5)	3.8
05	Балкон (коэффициент 0,3)	2.3
Жилая площадь		20.6
Площадь квартиры		28.8
Общая площадь квартиры		31.4
Общая площадь квартиры (коэф.1)		34.9

3_01_1С41.5 однокомнатная квартира		
Номер пом.	Наименование	Площадь, м²
01	Коридор	5.2
02	Кухня	16.8
03	Жилая комната	13.5
04	С.У.	4
05	Лоджия (коэффициент 0.5)	3.8
06	Балкон (коэффициент 0,3)	2.3
Жилая площадь		13.5
Площадь квартиры		39.5
Общая площадь квартиры		42.1
Общая площадь квартиры (коэф.1)		45.6

						Заказчик ООО "Брусника. Москва" 03-01/17-РТ1			
						Московская обл., Ленинский район, г.п. Горки Ленинские, д. Сапроново, уч.№50:21:0000000:34153 (4 очередь строительства)			
Изм.	Кол.уч.	Лист	№ док.	Подп.	Дата	Многоквартирный жилой дом	Стадия	Лист	Листов
Разработал	Молдарьев				10.19		Р	17	
Проверил	Демишева				10.19				
Н.контроль	Демишева				10.19	План прокладки кабелей системы радиофикации. Секция 1. План 14 этажа			
						ООО "Сфера-Мск"			
Утвердил									




-1эт_02_Помещения общего пользования.		
Номер пом.	Наименование	Площадь, м²
101	Лестничная клетка	26.4
102	Коридор	261.6
		288


-1эт_02_Подсобные помещения			
Номер пом.	Наименование	Площадь, м²	Катег. пом.
401	Индивидуальная кладовая для хранения овощей	5.1	Д
402	Индивидуальная кладовая для хранения овощей	3.8	Д
403	Индивидуальная кладовая для хранения овощей	5.1	Д
404	Индивидуальная кладовая для хранения овощей	3.9	Д
405	Индивидуальная кладовая для хранения овощей	4.7	Д
406	Индивидуальная кладовая для хранения овощей	4	Д
407	Индивидуальная кладовая для хранения овощей	4.2	Д
408	Индивидуальная кладовая для хранения овощей	4.2	Д
409	Индивидуальная кладовая для хранения овощей	4	Д
410	Индивидуальная кладовая для хранения овощей	4.2	Д
411	Индивидуальная кладовая для хранения овощей	4.2	Д
412	Индивидуальная кладовая для хранения овощей	4	Д
413	Индивидуальная кладовая для хранения овощей	4	Д
414	Индивидуальная кладовая для хранения овощей	4.4	Д

-1эт_02_Подсобные помещения			
Номер пом.	Наименование	Площадь, м²	Катег. пом.
415	Индивидуальная кладовая для хранения овощей	4.2	Д
416	Индивидуальная кладовая для хранения овощей	4	Д
417	Индивидуальная кладовая для хранения овощей	4.2	Д
418	Индивидуальная кладовая для хранения овощей	4	Д
419	Индивидуальная кладовая для хранения овощей	4.2	Д
420	Индивидуальная кладовая для хранения овощей	4.2	Д
421	Индивидуальная кладовая для хранения овощей	4	Д
422	Индивидуальная кладовая для хранения овощей	3.4	Д
423	Индивидуальная кладовая для хранения овощей	5	Д
424	Индивидуальная кладовая для хранения овощей	4.2	Д
425	Индивидуальная кладовая для хранения овощей	3.6	Д
426	Индивидуальная кладовая для хранения овощей	4.5	Д
427	Индивидуальная кладовая для хранения овощей	4.2	Д
428	Индивидуальная кладовая для хранения овощей	3.6	Д

-1эт_02_Подсобные помещения			
Номер пом.	Наименование	Площадь, м²	Катег. пом.
429	Индивидуальная кладовая для хранения овощей	4.2	Д
430	Индивидуальная кладовая для хранения овощей	3.9	Д
431	Индивидуальная кладовая для хранения овощей	4.2	Д
432	Индивидуальная кладовая для хранения овощей	4.1	Д
433	Индивидуальная кладовая для хранения овощей	2.9	Д
434	Индивидуальная кладовая для хранения овощей	5.6	Д
435	Индивидуальная кладовая для хранения овощей	4.5	Д
436	Индивидуальная кладовая для хранения овощей	2.8	Д
437	Индивидуальная кладовая для хранения овощей	2.7	Д
		152	

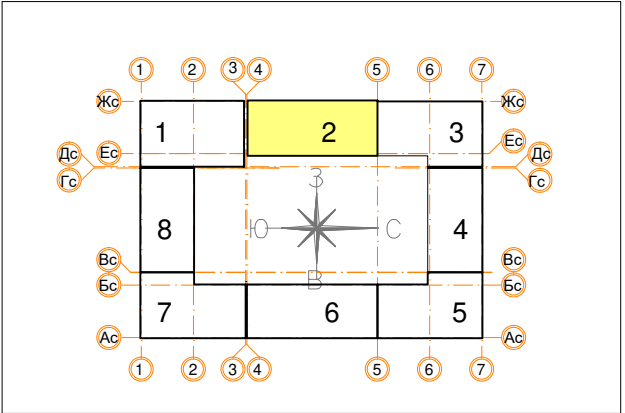

						Заказчик ООО "Брусника. Москва" 03-01/17-РТ1			
						Московская обл., Ленинский район, г.п. Горки Ленинские, д. Сапроново, уч.№50:21:0000000:34153 (4 очередь строительства)			
Изм.	Кол.уч.	Лист	№ док.	Подп.	Дата	Многоквартирный жилой дом	Стадия	Лист	Листов
Разработал	Молдарьев			ЖС	10.19		Р	18	
Проверил	Демишева			ЖС	10.19				
Н.контроль	Демишева			ЖС	10.19	План прокладки кабелей системы радиофикации. Секция 2. План подвала			
						ООО "Сфера-Мск"			
						Копировал			
						ISO без пог			

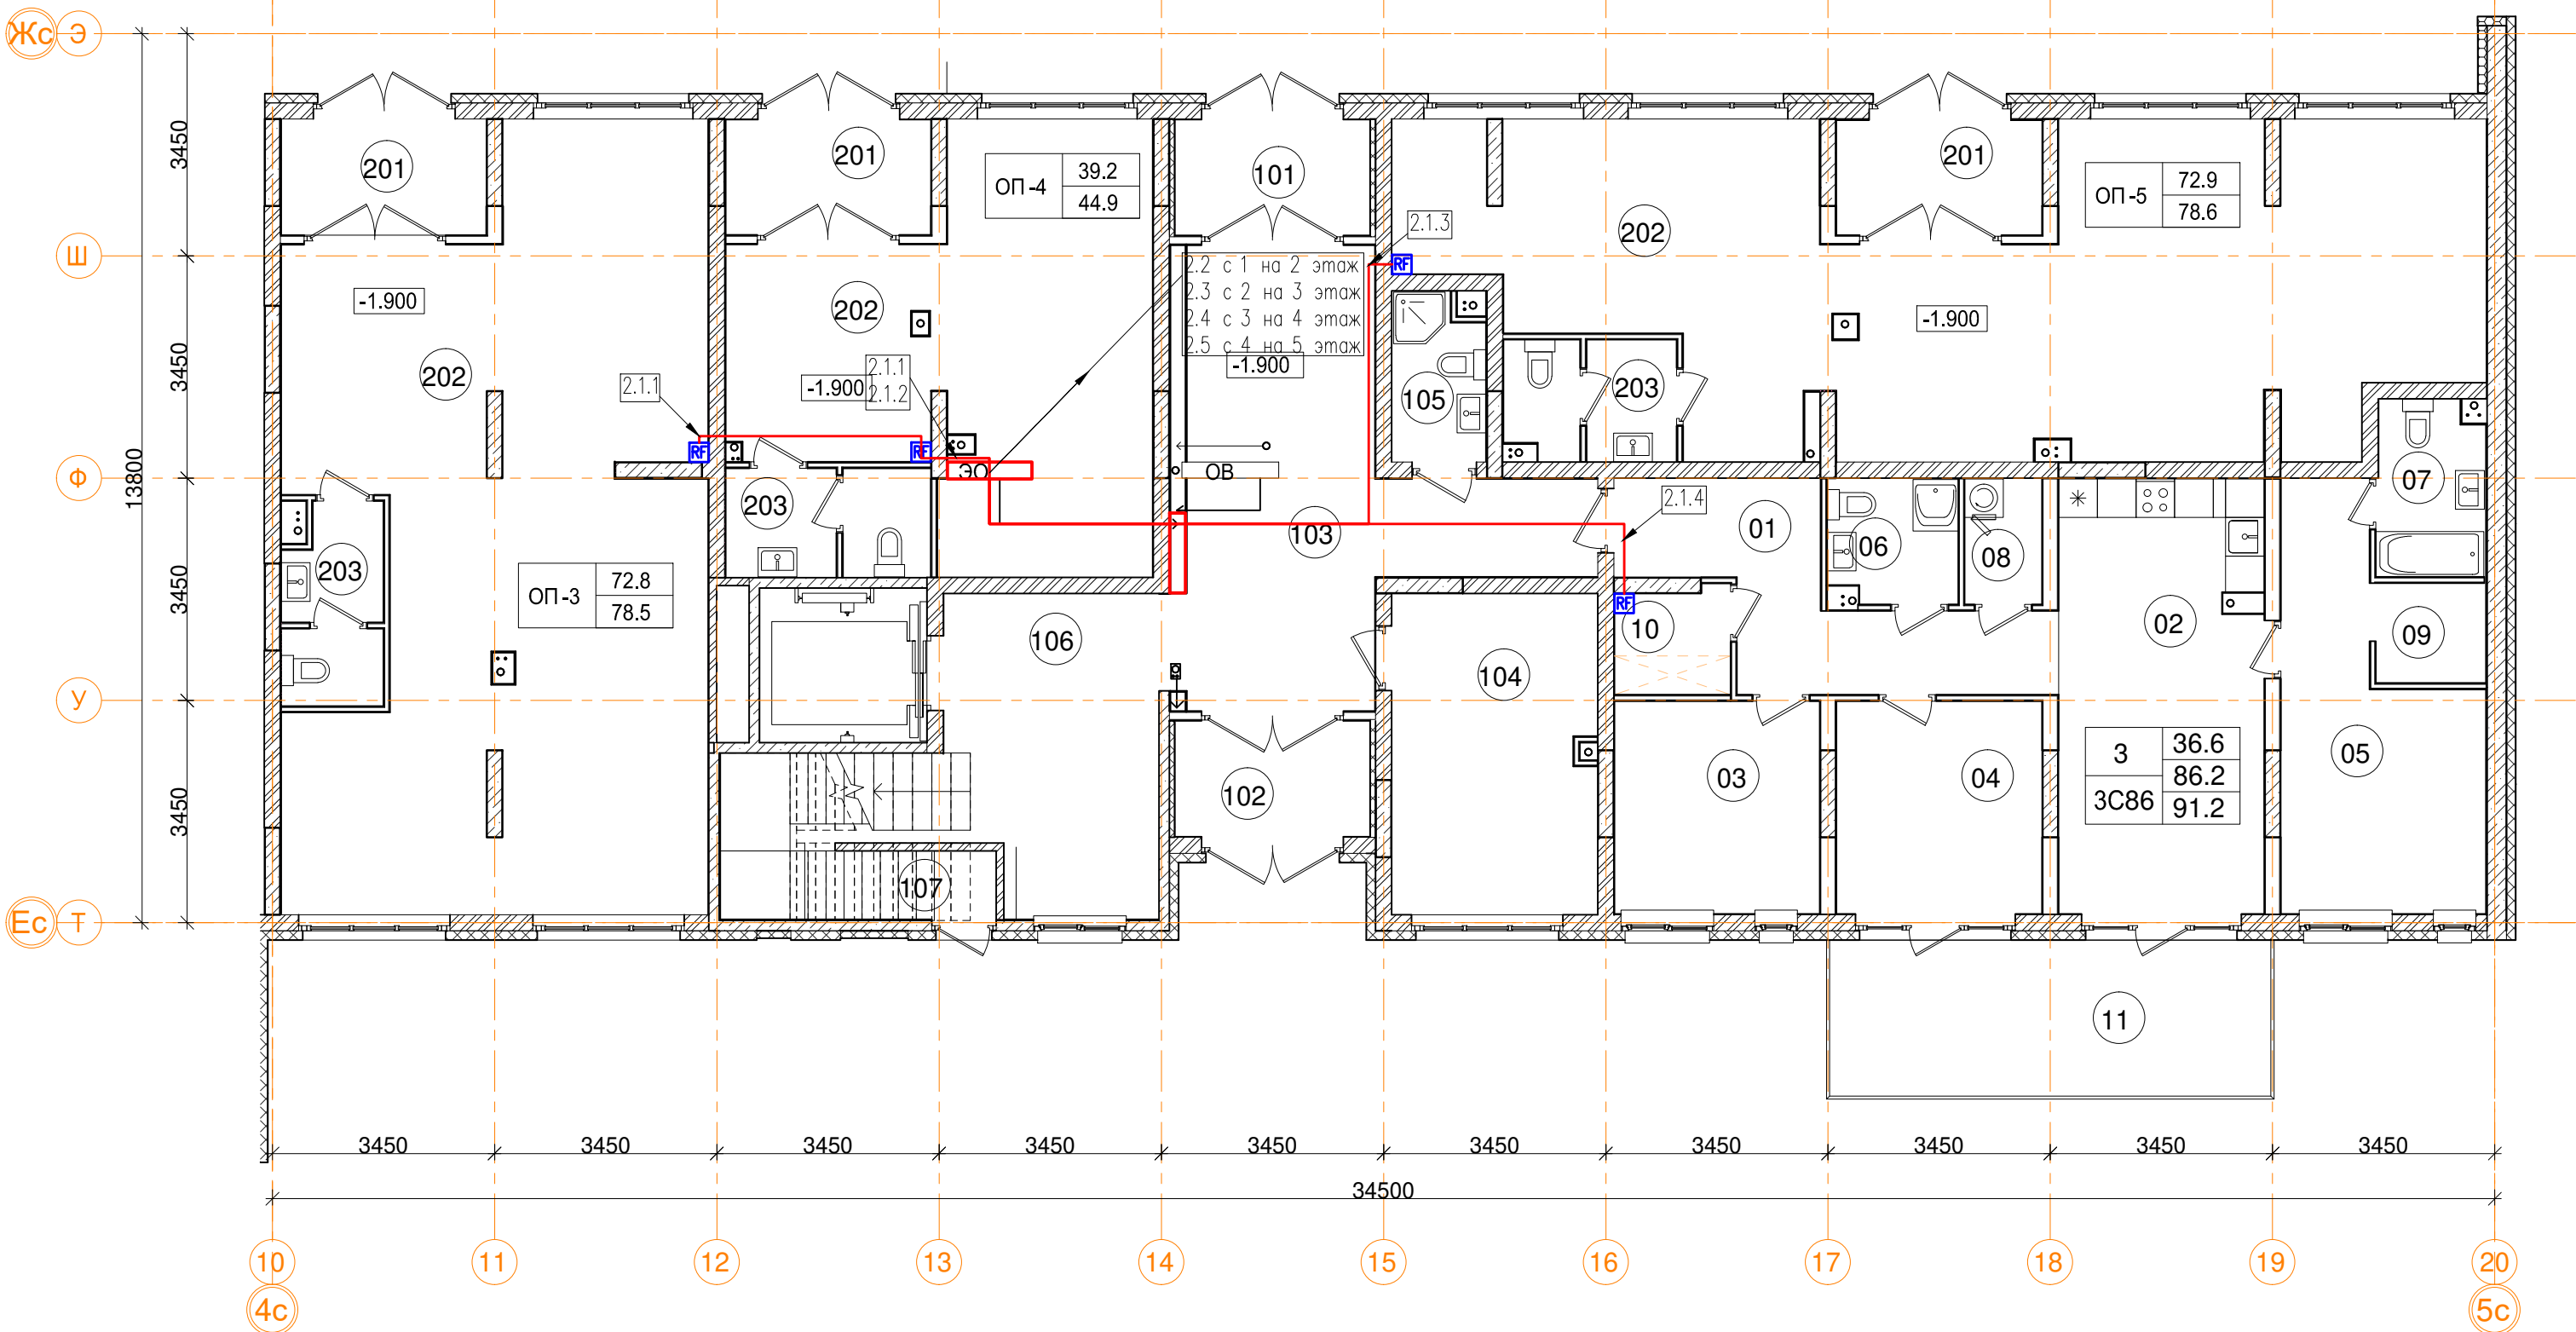


1эт_02_Помещения общего пользования.		
Номер пом.	Наименование	Площадь, м²
101	Тамбур	5.5
102	Тамбур	5.5
103	Вестибюль	26.7
104	Колясочная	15.8
105	КУИ	3.6
106	Лестничная клетка	20.8
107	Лестничная клетка	3.2
		81.1

3С86 трехкомнатная квартира.		
Номер пом.	Наименование	Площадь, м²
01	Коридор	12.1
02	Кухня	21.3
03	Жилая комната	10.5
04	Жилая комната	10.5
05	Жилая комната	15.6
06	С.У.	3.8
07	С.У.	4.5
08	Постирочная	2.3
09	Гардеробная	2.7
10	Гардеробная	2.9
11	Терраса (коэффициент 0.3)	16.6
Жилая площадь квартиры		36.6
Площадь квартиры		86.2
Общая площадь квартиры		91.2
Общая площадь квартиры (коэф.1)		102.8

1эт_02_Встроенные помещения общественного назначения ОП-3		
Номер пом.	Наименование	Площадь, м²
201	Тамбур	5.7
202	Офисное помещение	68.1
203	С.У.	4.7
		78.5


1эт_02_Встроенные помещения общественного назначения ОП-4		
Номер пом.	Наименование	Площадь, м²
201	Тамбур	5.7
202	Офисное помещение	33.8
203	С.У.	5.4
		44.9

1эт_02_Встроенные помещения общественного назначения ОП-5		
Номер пом.	Наименование	Площадь, м²
201	Тамбур	5.7
202	Офисное помещение	68
203	С.У.	4.9
		78.6

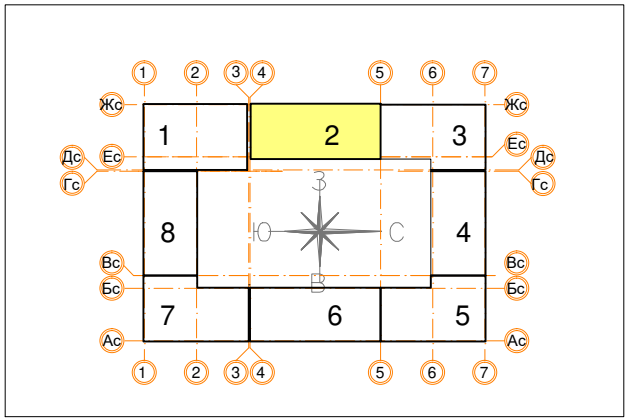

						Заказчик ООО "Брусника. Москва" 03-01/17-РТ1			
						Московская обл., Ленинский район, г.п. Горки Ленинские, д. Сапроново, уч.№50:21:0000000:34153 (4 очередь строительства)			
Изм.	Кол.уч.	Лист	№ док.	Подп.	Дата	Многоквартирный жилой дом	Стадия	Лист	Листов
Разработал		Молдарьев		ИКС	10.19		Р	19	
Проверил		Демишева		Дем	10.19				
Н.контроль		Демишева		Дем	10.19				
						План прокладки кабелей системы радиопофикации. Секция 2. План 1этажа	ООО "Сфера-Мск"		
Утвердил									

Согласовано				
Интв. № подл.				
Подп. и дата				
Взам. инв. №				

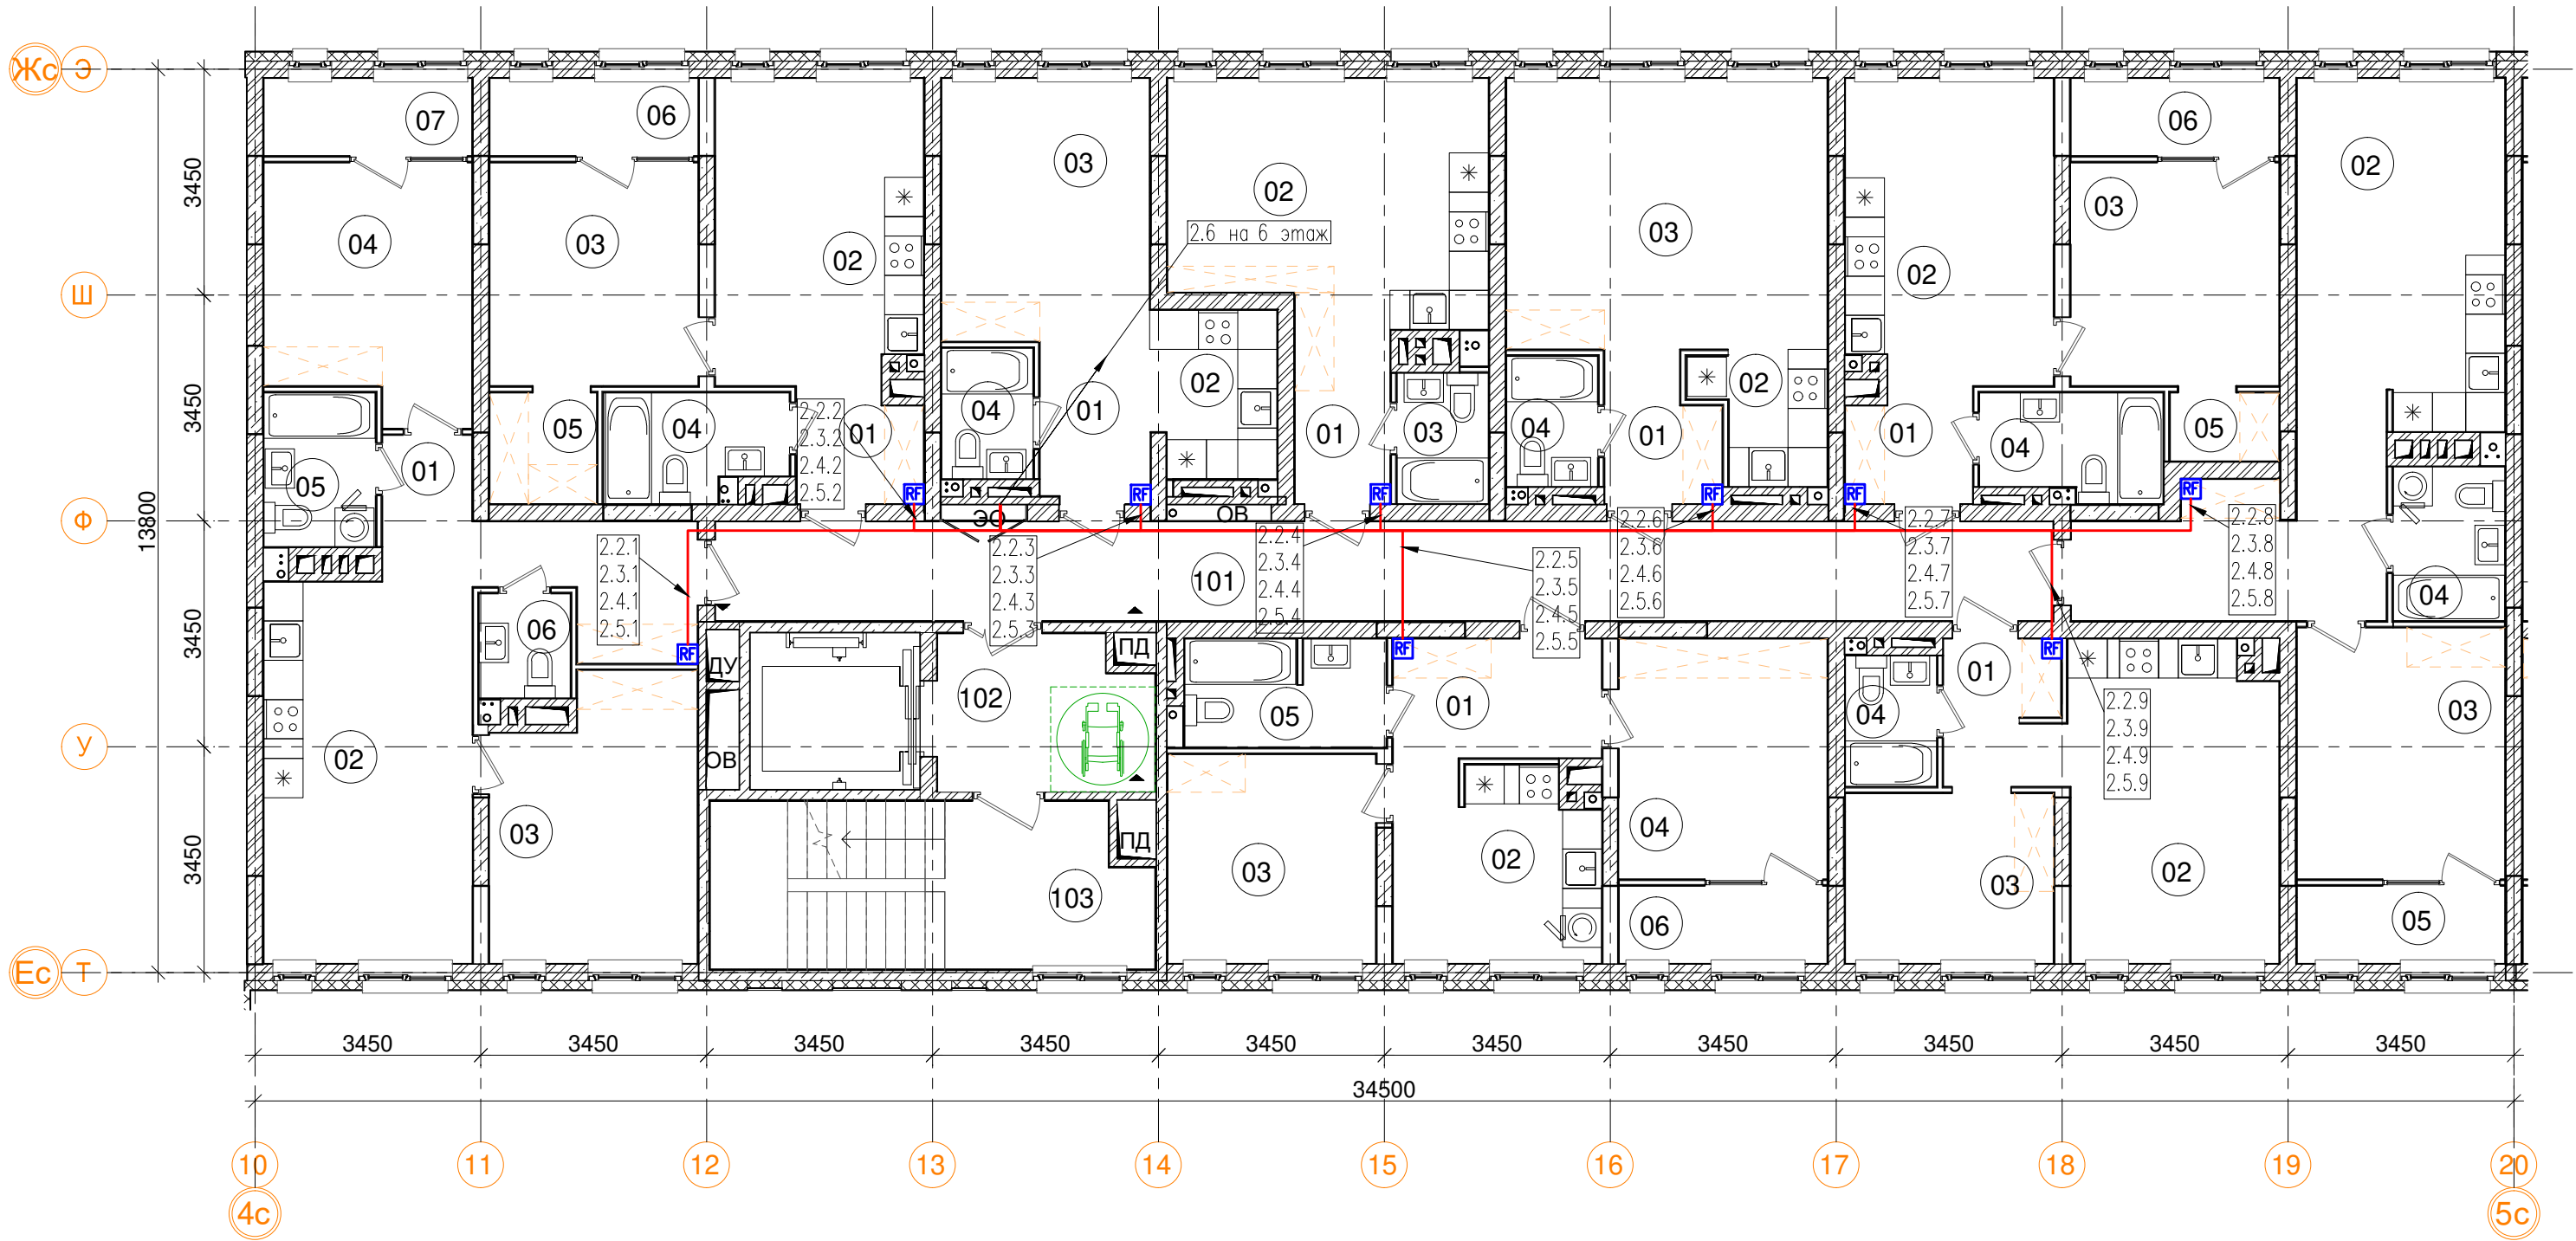

3_02_1C38 однокомнатная квартира		
Номер пом.	Наименование	Площадь, м²
01	Коридор	3.3
02	Кухня	14.7
03	Жилая комната	10.9
04	С.У.	4.4
05	Гардеробная	1.8
06	Лоджия (коэффициент 0.5)	3.8
Жилая площадь		10.9
Площадь квартиры		35.1
Общая площадь квартиры		37.0
Общая площадь квартиры (коэф.1)		38.9

3_02_1C43 однокомнатная квартира		
Номер пом.	Наименование	Площадь, м²
01	Коридор	11.1
02	Кухня	16.2
03	Жилая комната	12.2
04	С.У.	4
05	Лоджия (коэффициент 0.5)	3.8
Жилая площадь		12.2
Площадь квартиры		43.5
Общая площадь квартиры		45.4
Общая площадь квартиры (коэф.1)		47.3

3_02_C31 однокомнатная квартира		
Номер пом.	Наименование	Площадь, м²
01	Коридор	4.1
02	Кухня	15.5
03	Жилая комната	8.3
04	С.У.	2.8
Жилая площадь		8.3
Площадь квартиры		30.7
Общая площадь квартиры		30.7
Общая площадь квартиры (коэф.1)		30.7

3_02_2K44 двухкомнатная квартира		
Номер пом.	Наименование	Площадь, м²
01	Коридор	6.7
02	Кухня	8.4
03	Жилая комната	10.2
04	Жилая комната	11.7
05	С.У.	5.1
06	Лоджия (коэффициент 0.5)	3.8
Жилая площадь		21.9
Площадь квартиры		42.1
Общая площадь квартиры		44.0
Общая площадь квартиры (коэф.1)		45.9

3_02_2C59 двухкомнатная квартира		
Номер пом.	Наименование	Площадь, м²
01	Коридор	9
02	Кухня	18.3
03	Жилая комната	13
04	Жилая комната	11.8
05	С.У.	4
06	С.У.	2.2
07	Лоджия (коэффициент 0.5)	3.8
Жилая площадь		24.8
Площадь квартиры		58.3
Общая площадь квартиры		60.2
Общая площадь квартиры (коэф.1)		62.1


3_02_1C37 однокомнатная квартира		
Номер пом.	Наименование	Площадь, м²
01	Коридор	3.3
02	Кухня	14.7
03	Жилая комната	10.9
04	С.У.	4.4
05	Гардеробная	2.8
06	Лоджия (коэффициент 0.5)	3.8
Жилая площадь		10.9
Площадь квартиры		36.1
Общая площадь квартиры		38.0
Общая площадь квартиры (коэф.1)		39.9

3_02_C24 однокомнатная квартира		
Номер пом.	Наименование	Площадь, м²
01	Коридор	4.1
02	Кухня	4.8
03	Жилая комната	12.9
04	С.У.	2.8
Жилая площадь		12.9
Площадь квартиры		24.6
Общая площадь квартиры		24.6
Общая площадь квартиры (коэф.1)		24.6


3_02_C25 однокомнатная квартира		
Номер пом.	Наименование	Площадь, м²
01	Коридор	4.7
02	Жилая комната	16.9
03	С.У.	2.8
Жилая площадь		16.9
Площадь квартиры		24.4
Общая площадь квартиры		24.4
Общая площадь квартиры (коэф.1)		24.4

3_02_C30 однокомнатная квартира		
Номер пом.	Наименование	Площадь, м²
01	Коридор	3.7
02	Кухня	3.6
03	Жилая комната	20.3
04	С.У.	2.8
Жилая площадь		20.3
Площадь квартиры		30.4
Общая площадь квартиры		30.4
Общая площадь квартиры (коэф.1)		30.4

2-6эт_02_Помещения общего пользования.			
Номер пом.	Наименование	Площадь, м²	Категория пом.
101	Межквартирный коридор	31.1	
102	Лифтовой холл	7.6	
103	Лестничная клетка	16.8	
		55.5	

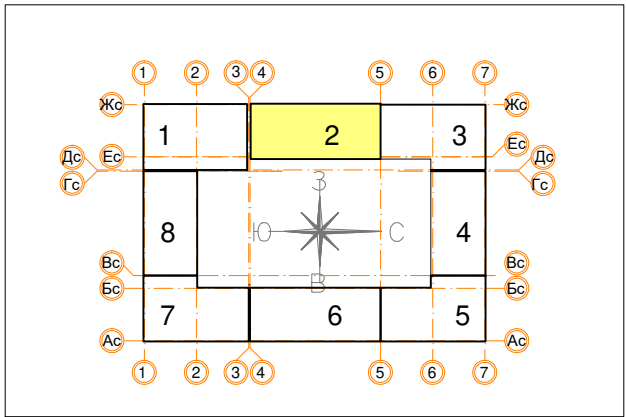

						Заказчик ООО "Брусника. Москва" 03-01/17-PT1			
						Московская обл., Ленинский район, г.п. Горки Ленинские, д. Сапроново, уч.№50:21:0000000:34153 (4 очередь строительства)			
Изм.	Кол.уч.	Лист	№ док.	Подп.	Дата	Многоквартирный жилой дом	Стадия	Лист	Листов
Разработал	Молдарьев				10.19		Р	20	
Проверил	Демишева				10.19				
Н.контроль	Демишева				10.19	План прокладки кабелей системы радиофикации. Секция 2. План 2-5 этажей			
						ООО "Сфера-Мск"			
						Копировал			
						ISO без пог			

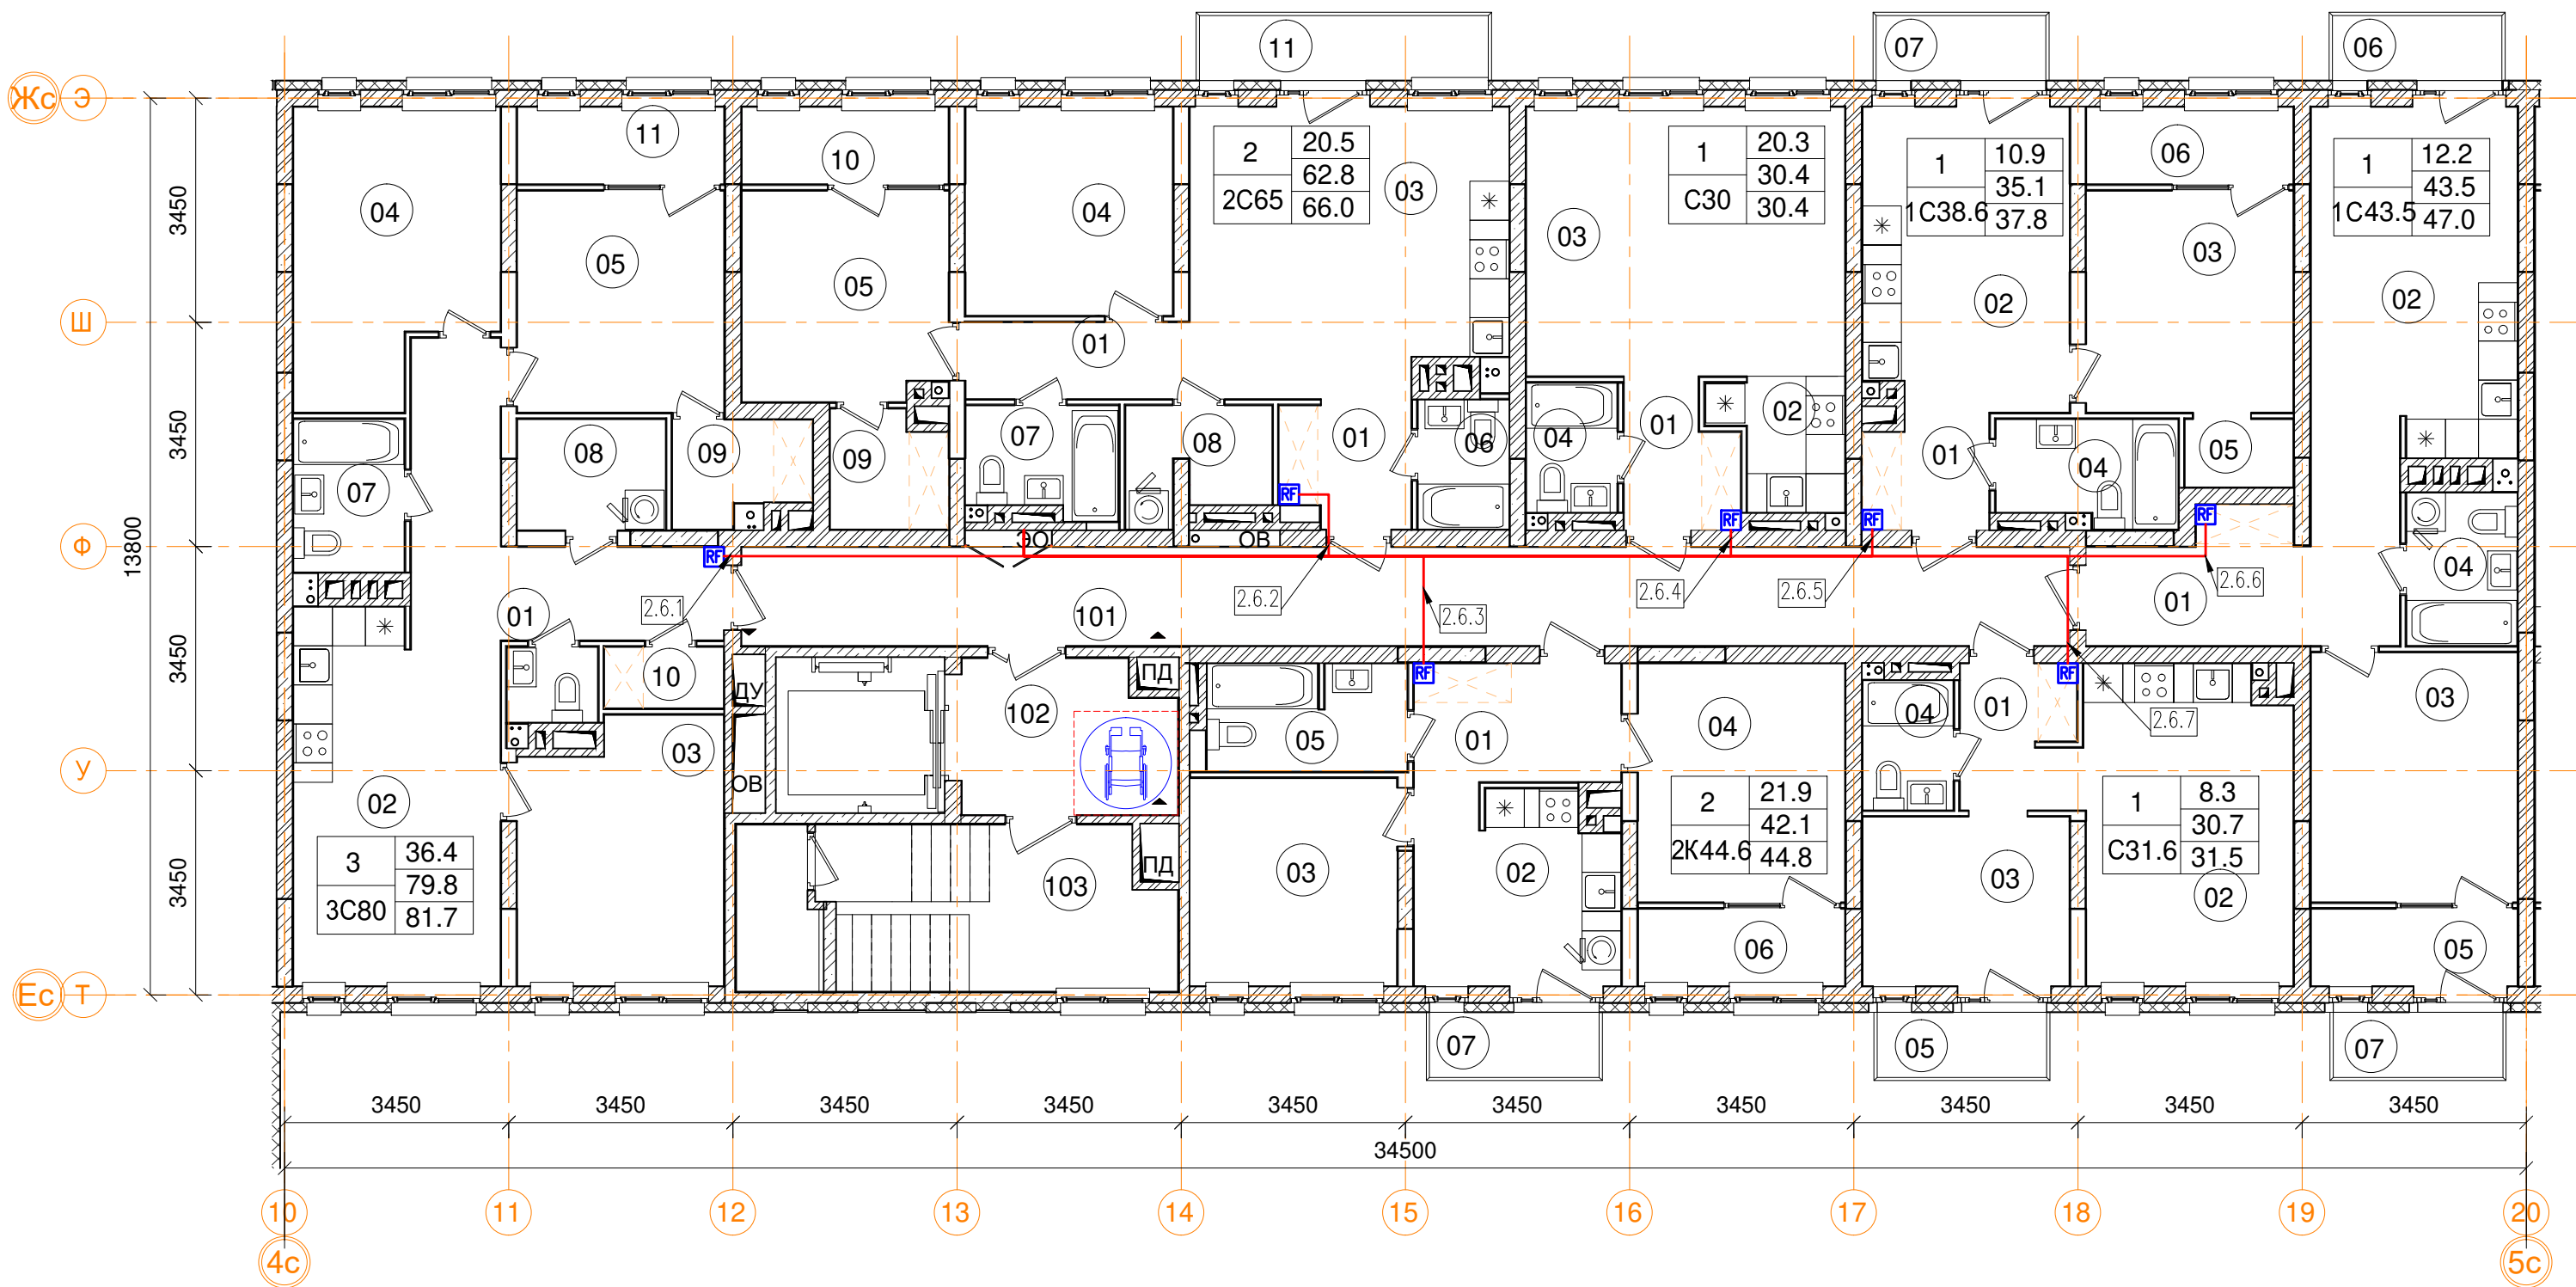

6эт_02_Помещения общего пользования.			
Номер пом.	Наименование	Площадь, м²	Категория пом.
101	Межквартирный коридор	31.1	
102	Лифтовой холл	7.6	
103	Лестничная клетка	16.8	
		55.5	

6эт_02_3C80 трехкомнатная квартира.		
Номер пом.	Наименование	Площадь, м²
01	Коридор	11.3
02	Кухня	17.8
03	Жилая комната	12.4
04	Жилая комната	13.1
05	Жилая комната	10.9
06	С.У.	1.6
07	С.У.	4
08	Постирочная	3.9
09	Гардеробная	3.1
10	Гардеробная	1.7
11	Лоджия (коэффициент 0.5)	3.8
Жилая площадь квартиры		36.4
Площадь квартиры		79.8
Общая площадь квартиры		81.7
Общая площадь квартиры (коэф.1)		83.6

6эт_02_2C65 двухкомнатная квартира.		
Номер пом.	Наименование	Площадь, м²
01	Коридор	3.8
01	Коридор	4.1
03	Кухня	21.1
04	Жилая комната	10.3
05	Жилая комната	10.2
06	С.У.	2.8
07	С.У.	3.8
08	Постирочная	3.5
09	Гардеробная	3.2
10	Лоджия (коэффициент 0.5)	3.8
11	Балкон (коэффициент 0,3)	4.4
Жилая площадь квартиры		20.5
Площадь квартиры		62.8
Общая площадь квартиры		66.0
Общая площадь квартиры (коэф.1)		71


3_02_С30 однокомнатная квартира		
Номер пом.	Наименование	Площадь, м²
01	Коридор	3.7
02	Кухня	3.6
03	Жилая комната	20.3
04	С.У.	2.8
Жилая площадь		20.3
Площадь квартиры		30.4
Общая площадь квартиры		30.4
Общая площадь квартиры (коэф.1)		30.4

3_02_1C38.6 однокомнатная квартира		
Номер пом.	Наименование	Площадь, м²
01	Коридор	3.3
02	Кухня	14.7
03	Жилая комната	10.9
04	С.У.	4.4
05	Гардеробная	1.8
06	Лоджия (коэффициент 0.5)	3.8
07	Балкон (коэффициент 0,3)	2.6
Жилая площадь		10.9
Площадь квартиры		35.1
Общая площадь квартиры		37.8
Общая площадь квартиры (коэф.1)		41.5

3_02_1C43.5 однокомнатная квартира		
Номер пом.	Наименование	Площадь, м²
01	Коридор	11.1
02	Кухня	16.2
03	Жилая комната	12.2
04	С.У.	4
05	Лоджия (коэффициент 0.5)	3.8
06	Балкон (коэффициент 0,3)	2.6
07	Балкон (коэффициент 0,3)	2.6
Жилая площадь		12.2
Площадь квартиры		43.5
Общая площадь квартиры		47.0
Общая площадь квартиры (коэф.1)		52.5

3_02_С31.6 однокомнатная квартира		
Номер пом.	Наименование	Площадь, м²
01	Коридор	4.1
02	Кухня	15.5
03	Жилая комната	8.3
04	С.У.	2.8
05	Балкон (коэффициент 0,3)	2.6
Жилая площадь		8.3
Площадь квартиры		30.7
Общая площадь квартиры		31.5
Общая площадь квартиры (коэф.1)		33.3


3_02_2K44.6 двухкомнатная квартира		
Номер пом.	Наименование	Площадь, м²
01	Коридор	6.9
02	Кухня	8.2
03	Жилая комната	10.2
04	Жилая комната	11.7
05	С.У.	5.1
06	Лоджия (коэффициент 0.5)	3.8
07	Балкон (коэффициент 0,3)	2.6
Жилая площадь		21.9
Площадь квартиры		42.1
Общая площадь квартиры		44.8
Общая площадь квартиры (коэф.1)		48.5

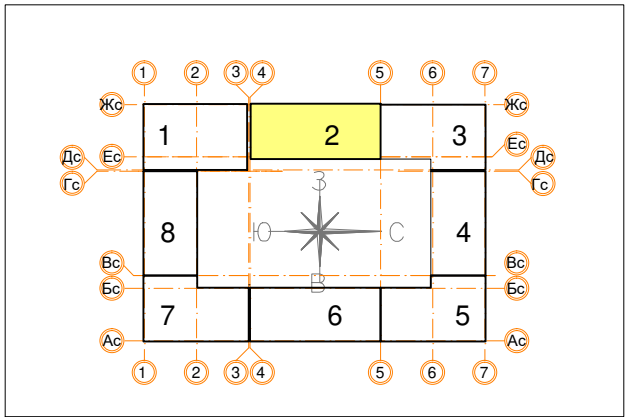

						Заказчик ООО "Брусника. Москва" 03-01/17-РТ1			
						Московская обл., Ленинский район, г.п. Горки Ленинские, д. Сапроново, уч.№50:21:0000000:34153 (4 очередь строительства)			
Изм.	Кол.уч	Лист	№ док.	Подп.	Дата	Многоквартирный жилой дом	Стадия	Лист	Листов
Разработал	Молдарьев			И.С.	10.19		Р	21	
Проверил	Демишева			И.С.	10.19				
Н.контроль	Демишева				10.19				
						План прокладки кабелей системы радиофикации. Секция 2. План 6 этажа	ООО "Сфера-Мск"		
Утвердил									

Согласовано


Изм. № подл. Подп. и дата Взам. инв. №

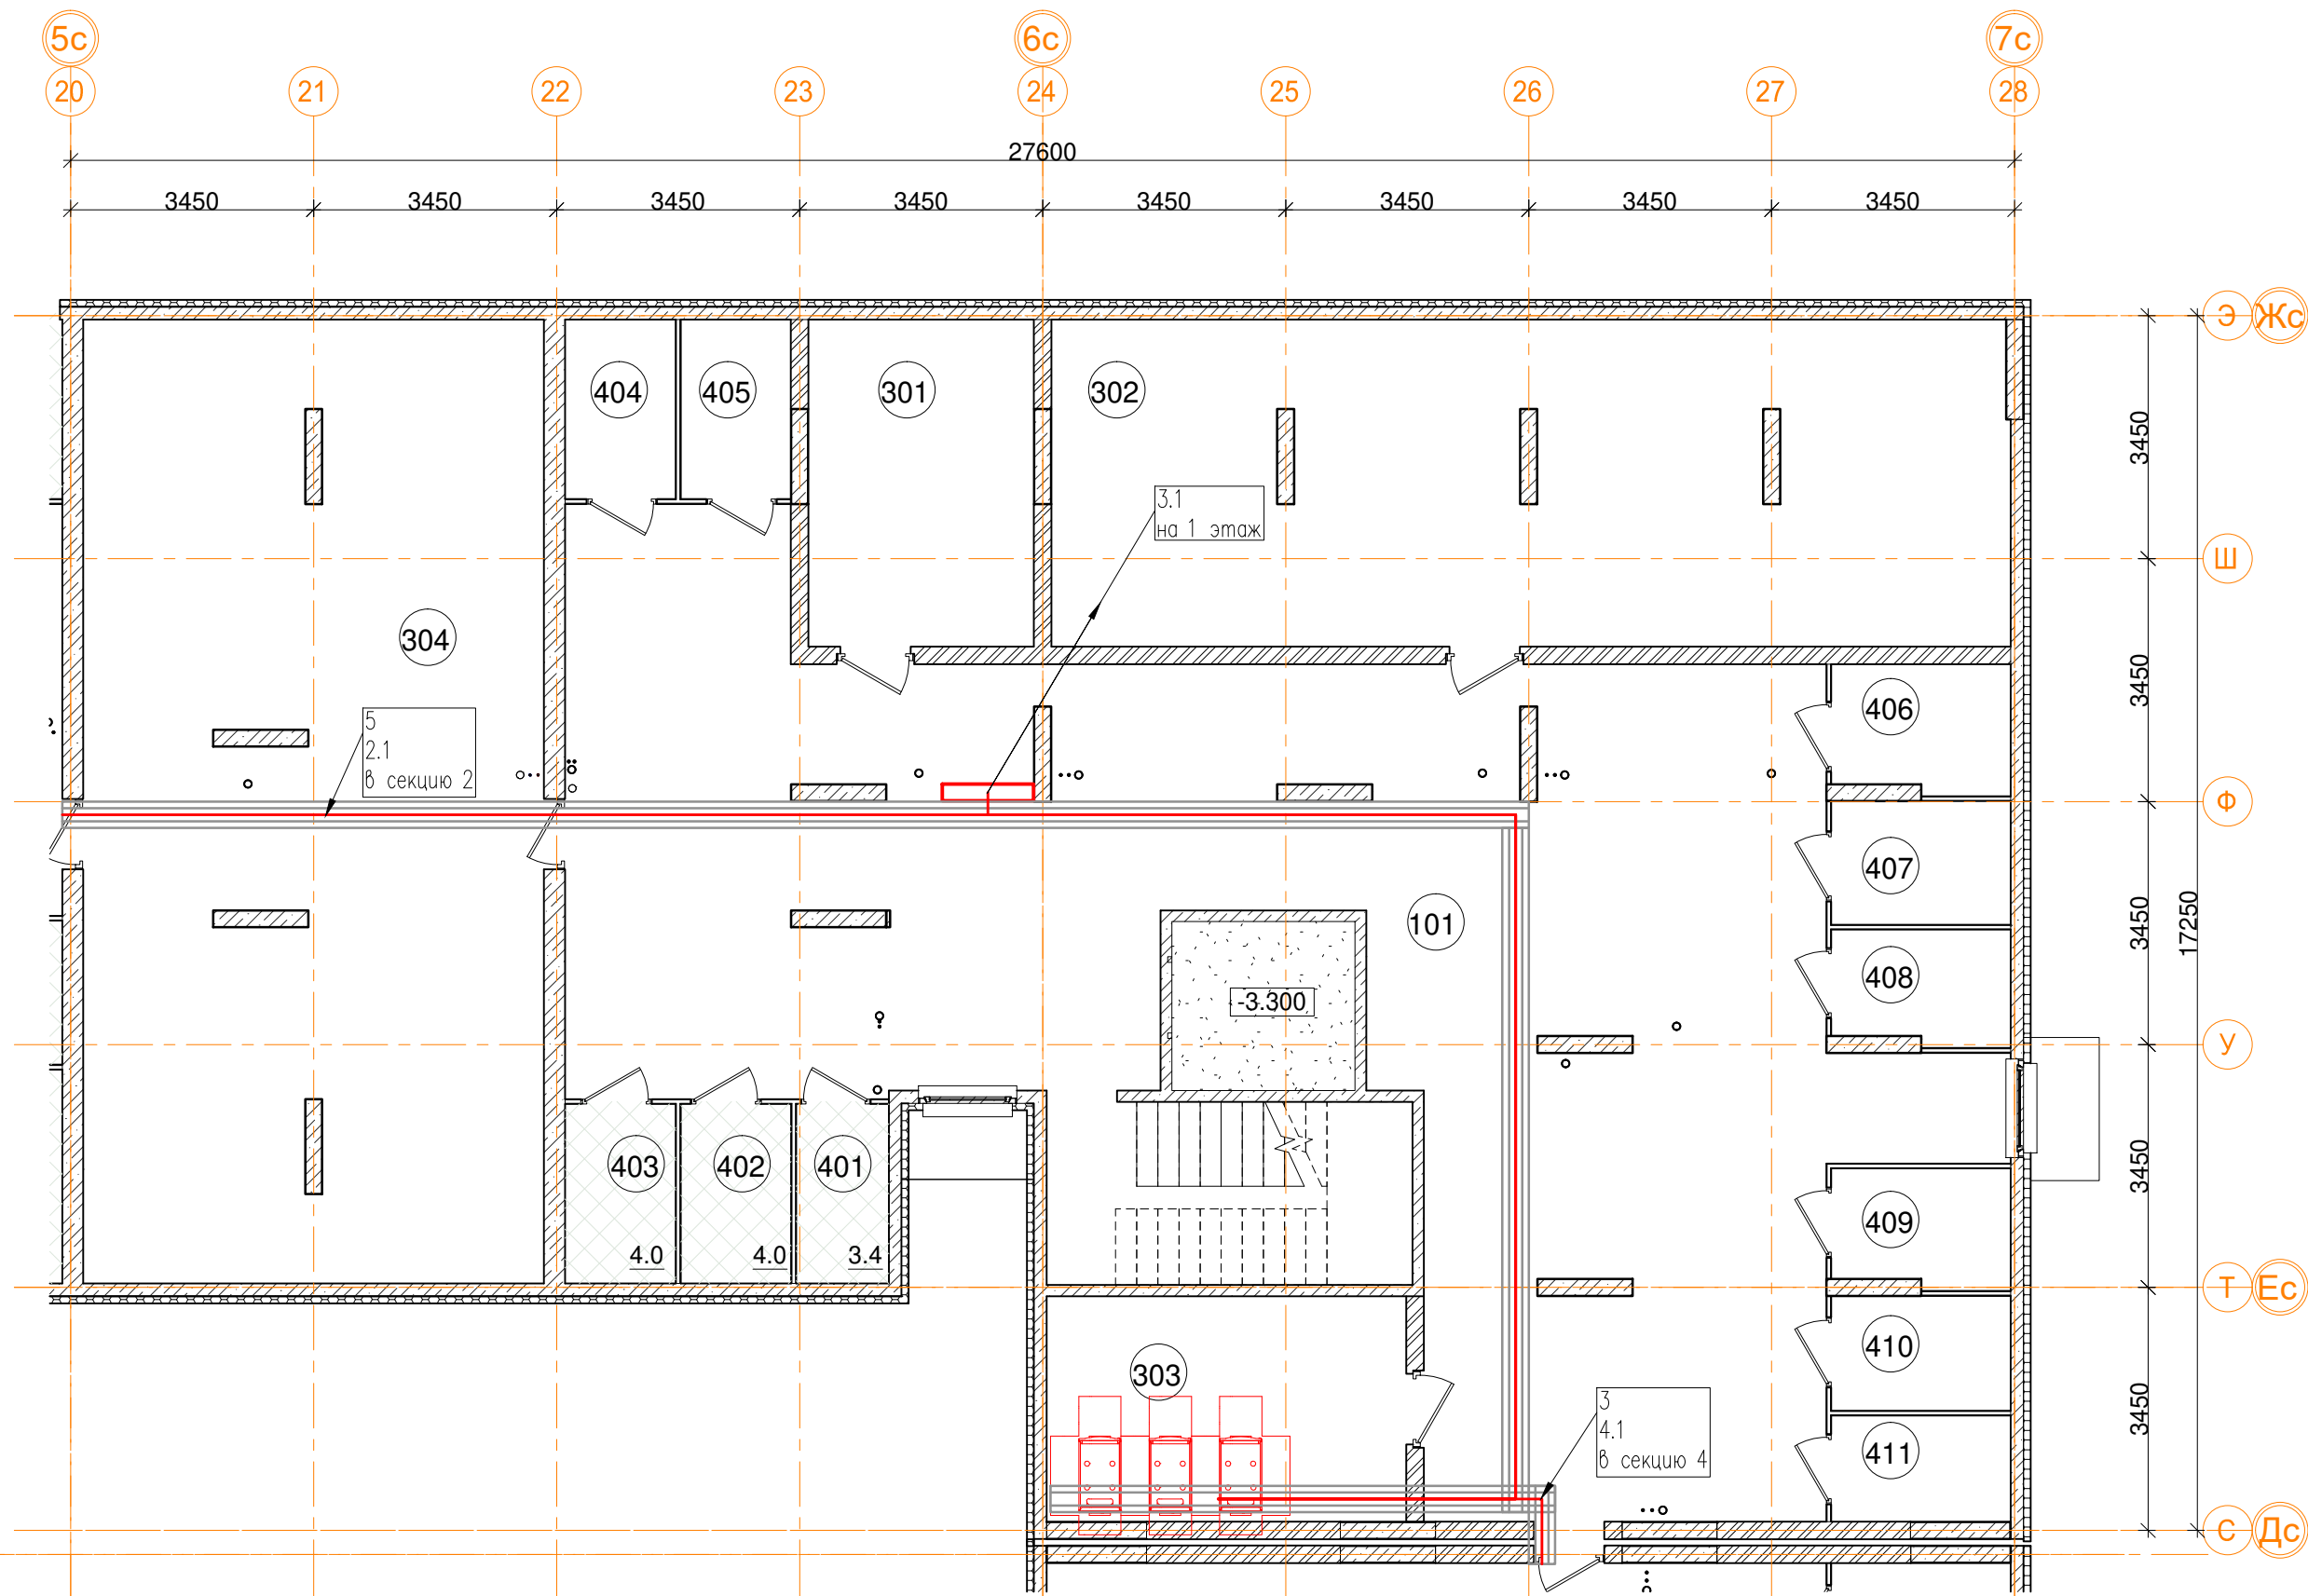


-1эт_03_Подсобные помещения			
Номер пом.	Наименование	Площадь, м²	Катег. пом.
401	Индивидуальная кладовая для хранения овощей	3.4	Д
402	Индивидуальная кладовая для хранения овощей	4	Д
403	Индивидуальная кладовая для хранения овощей	4	Д
404	Индивидуальная кладовая для хранения овощей	4	Д
405	Индивидуальная кладовая для хранения овощей	4	Д
406	Индивидуальная кладовая для хранения овощей	4.6	Д
407	Индивидуальная кладовая для хранения овощей	4.5	Д
408	Индивидуальная кладовая для хранения овощей	4.1	Д
409	Индивидуальная кладовая для хранения овощей	4.2	Д
410	Индивидуальная кладовая для хранения овощей	4.2	Д
411	Индивидуальная кладовая для хранения овощей	3.8	Д
		44.8	

-1эт_03_Технические помещения			
Номер пом.	Наименование	Площадь, м²	Катег. пом.
301	ВРУ	14.9	
302	ИТП	62.1	
303	Серверная	16.3	
304	Техподполье	88.2	
		181.5	

-1эт_03_Помещения общего пользования.		
Номер пом.	Наименование	Площадь, м²
23	Лестничная клетка	13.5
101	Коридор	145.6
		159.1

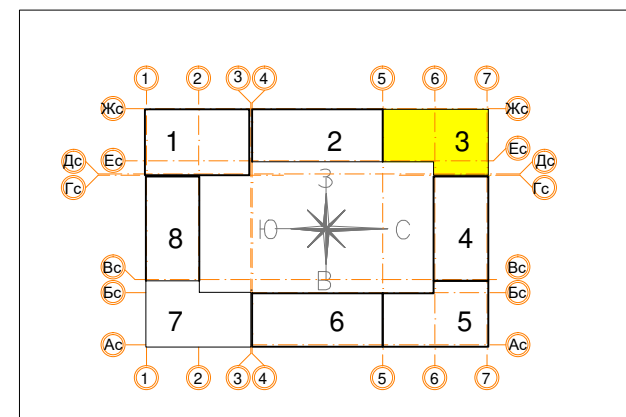

						Заказчик ООО "Брусника. Москва" 03-01/17-РТ1				
						Московская обл., Ленинский район, г.п. Горки Ленинские, д. Сапроново, уч.№50:21:0000000:34153 (4 очередь строительства)				
Изм.	Кол.уч.	Лист	№ док.	Подп.	Дата			Стадия	Лист	Листов
Разработал	Молдарьев			ЖС	10.19	Многоквартирный жилой дом		Р	22	
Проверил	Демишева			ЖС	10.19					
Н.контроль	Демишева			ЖС	10.19					
						План прокладки кабелей системы радиофикации. Секция 3. План подвала		ООО "Сфера-Мск"		
Утвердил										

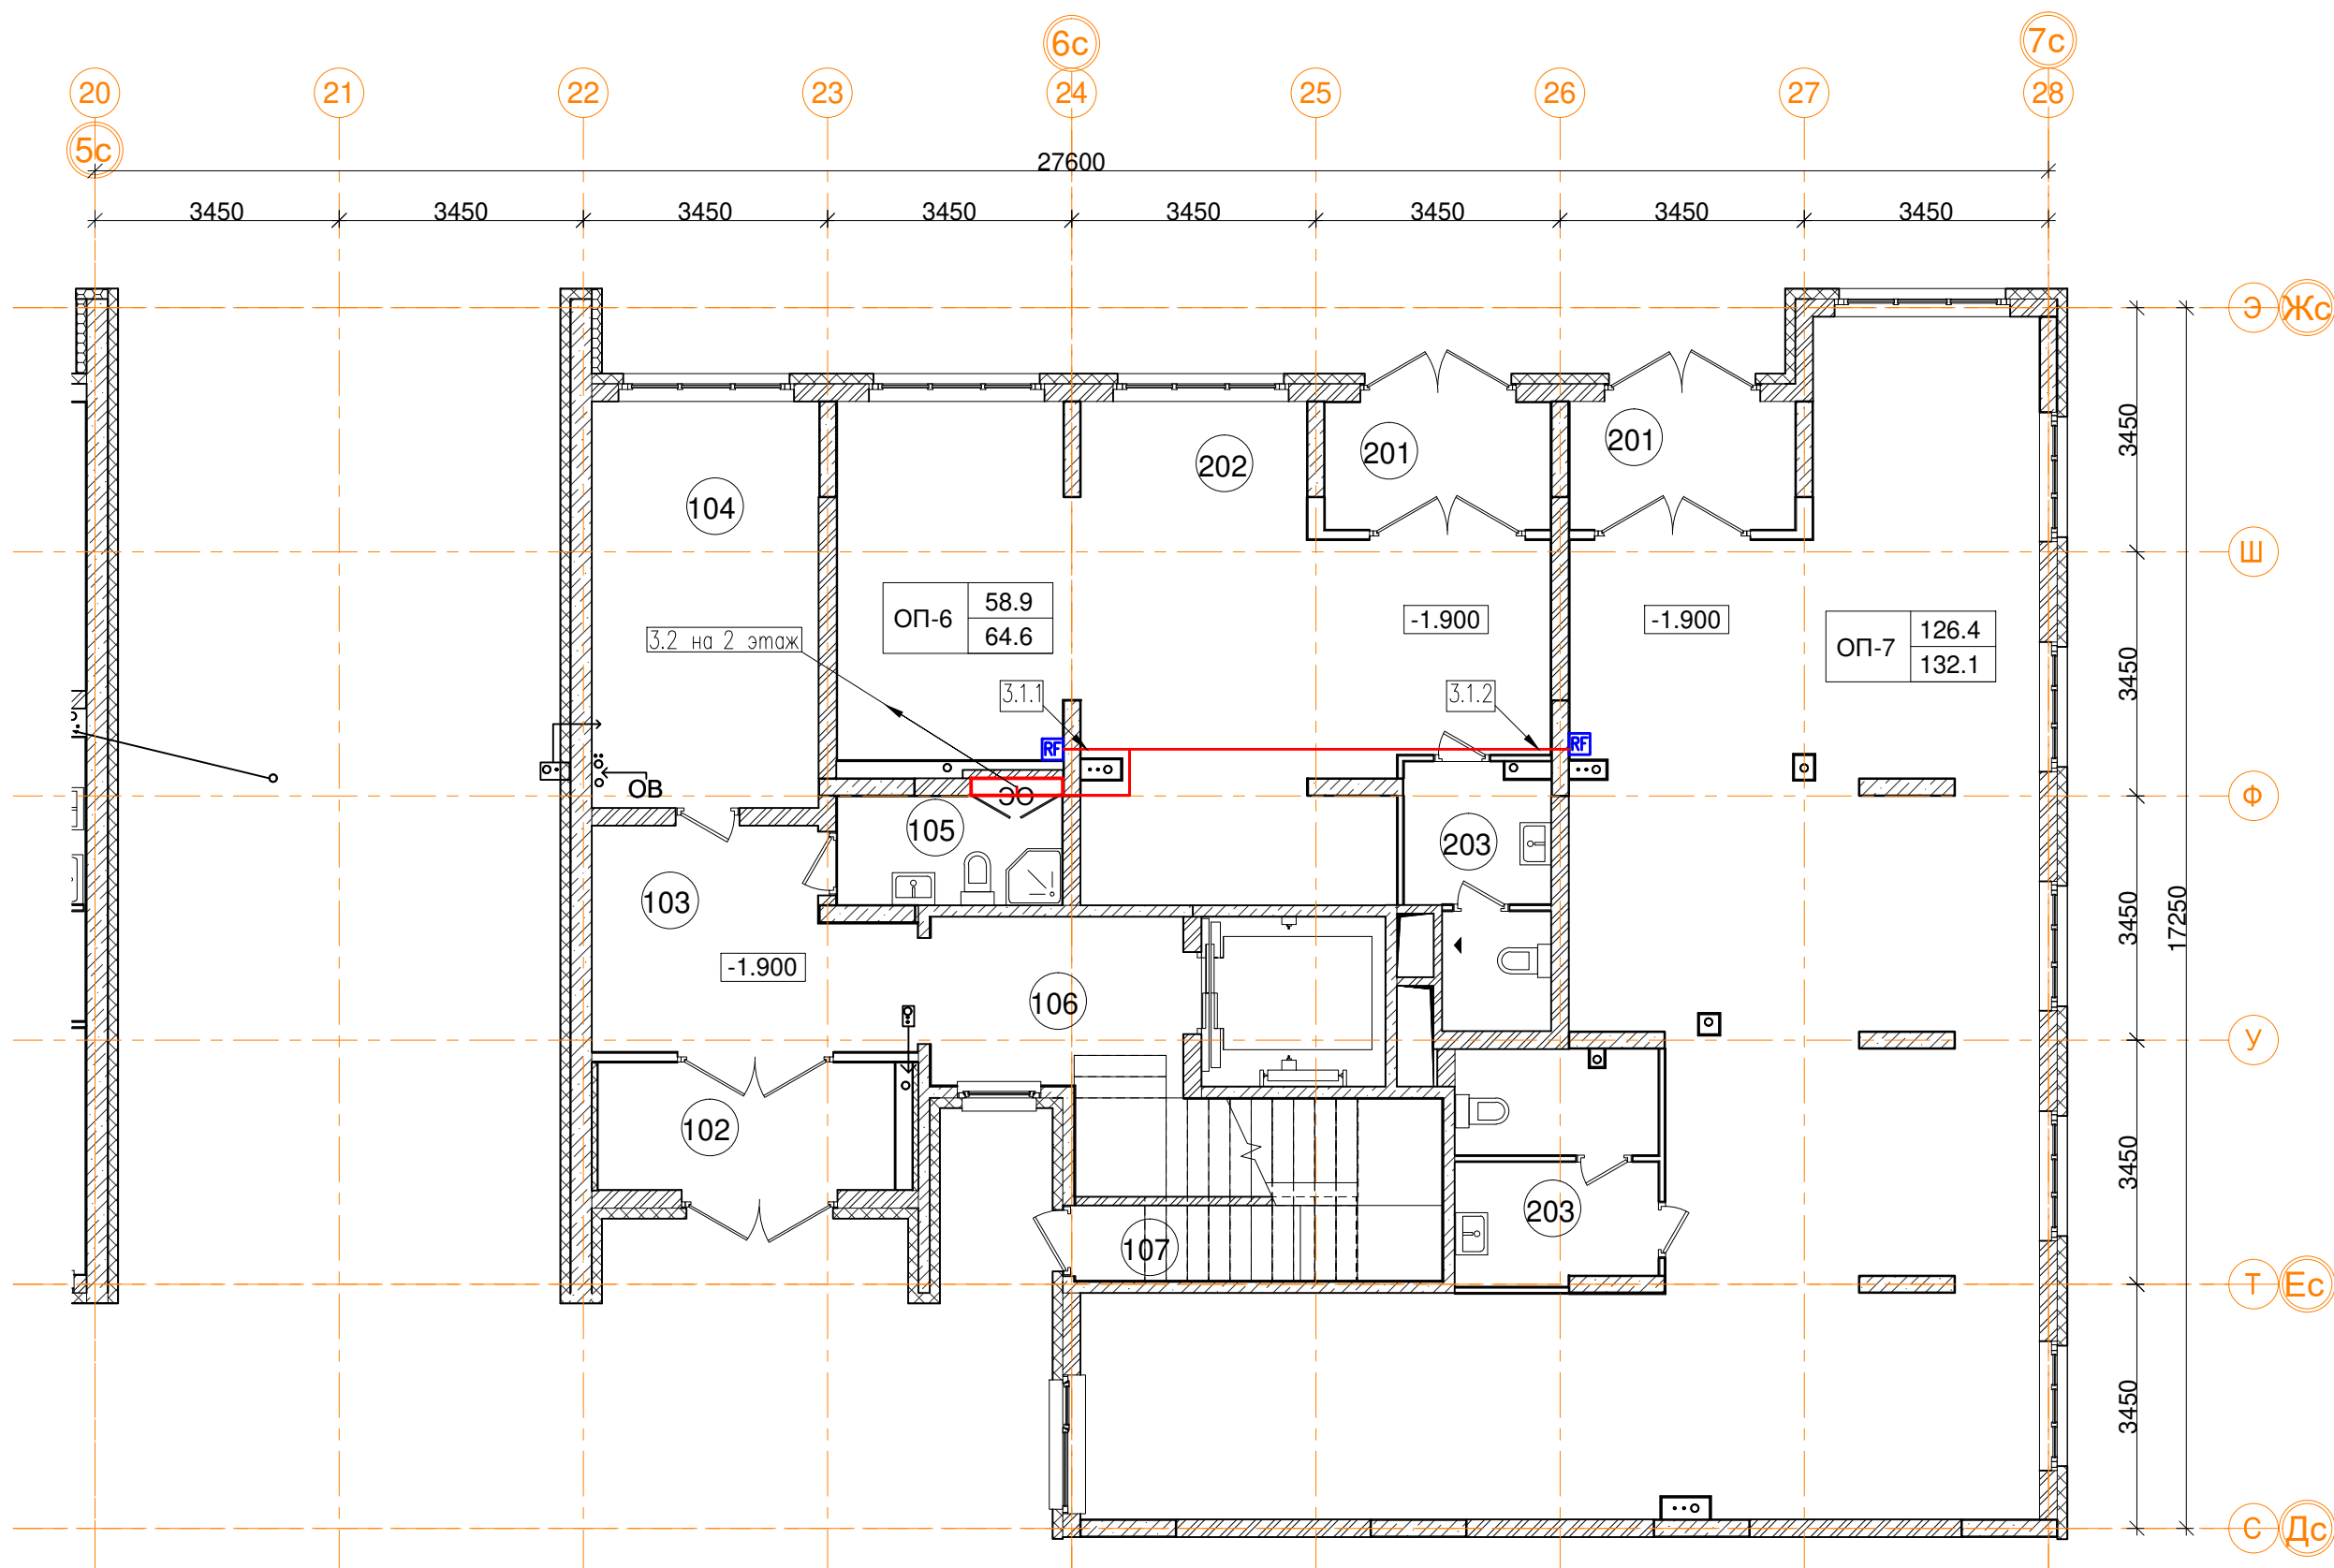

1эт_03_Помещения общего пользования


Номер пом.	Наименование	Площадь, м²
102	Тамбур	7.6
103	Вестибюль	12.8
104	Колясочная	18.4
105	КУИ	4.9
106	Лестничная клетка	16.4
107	Лестничная клетка	3.4
		63.5

1эт_03_Встроенные помещения общественного назначения ОП-6

Номер пом.	Наименование	Площадь, м²
201	Тамбур	5.7
202	Офисное помещение	52.1
203	С.У.	6.8
		64.6


1эт_03_Встроенные помещения общественного назначения ОП-7

Номер пом.	Наименование	Площадь, м²
201	Тамбур	5.7
202	Офисное помещение	117.1
203	С.У.	9.3
		132.1

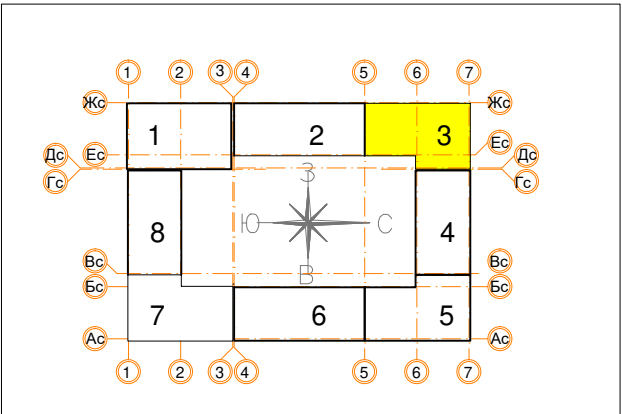

						Заказчик ООО "Брусника. Москва" 03-01/17-РТ1			
						Московская обл., Ленинский район, г.п. Горки Ленинские, д. Сапроново, уч.№50:21:0000000:34153 (4 очередь строительства)			
Изм.	Кол.уч	Лист	№ док.	Подп.	Дата	Многоквартирный жилой дом	Стадия	Лист	Листов
Разработал	Молдарьев			ИЖ	10.19		Р	23	
Проверил	Демишева			Дем	10.19				
Н.контроль	Демишева			Дем	10.19				
						План прокладки кабелей системы радиофикации. Секция 3. План 1этажа	ООО "Сфера-Мск"		
Утвердил									

Согласовано					
Изм. № подл.	Подп. и дата		Взам. инв. №		

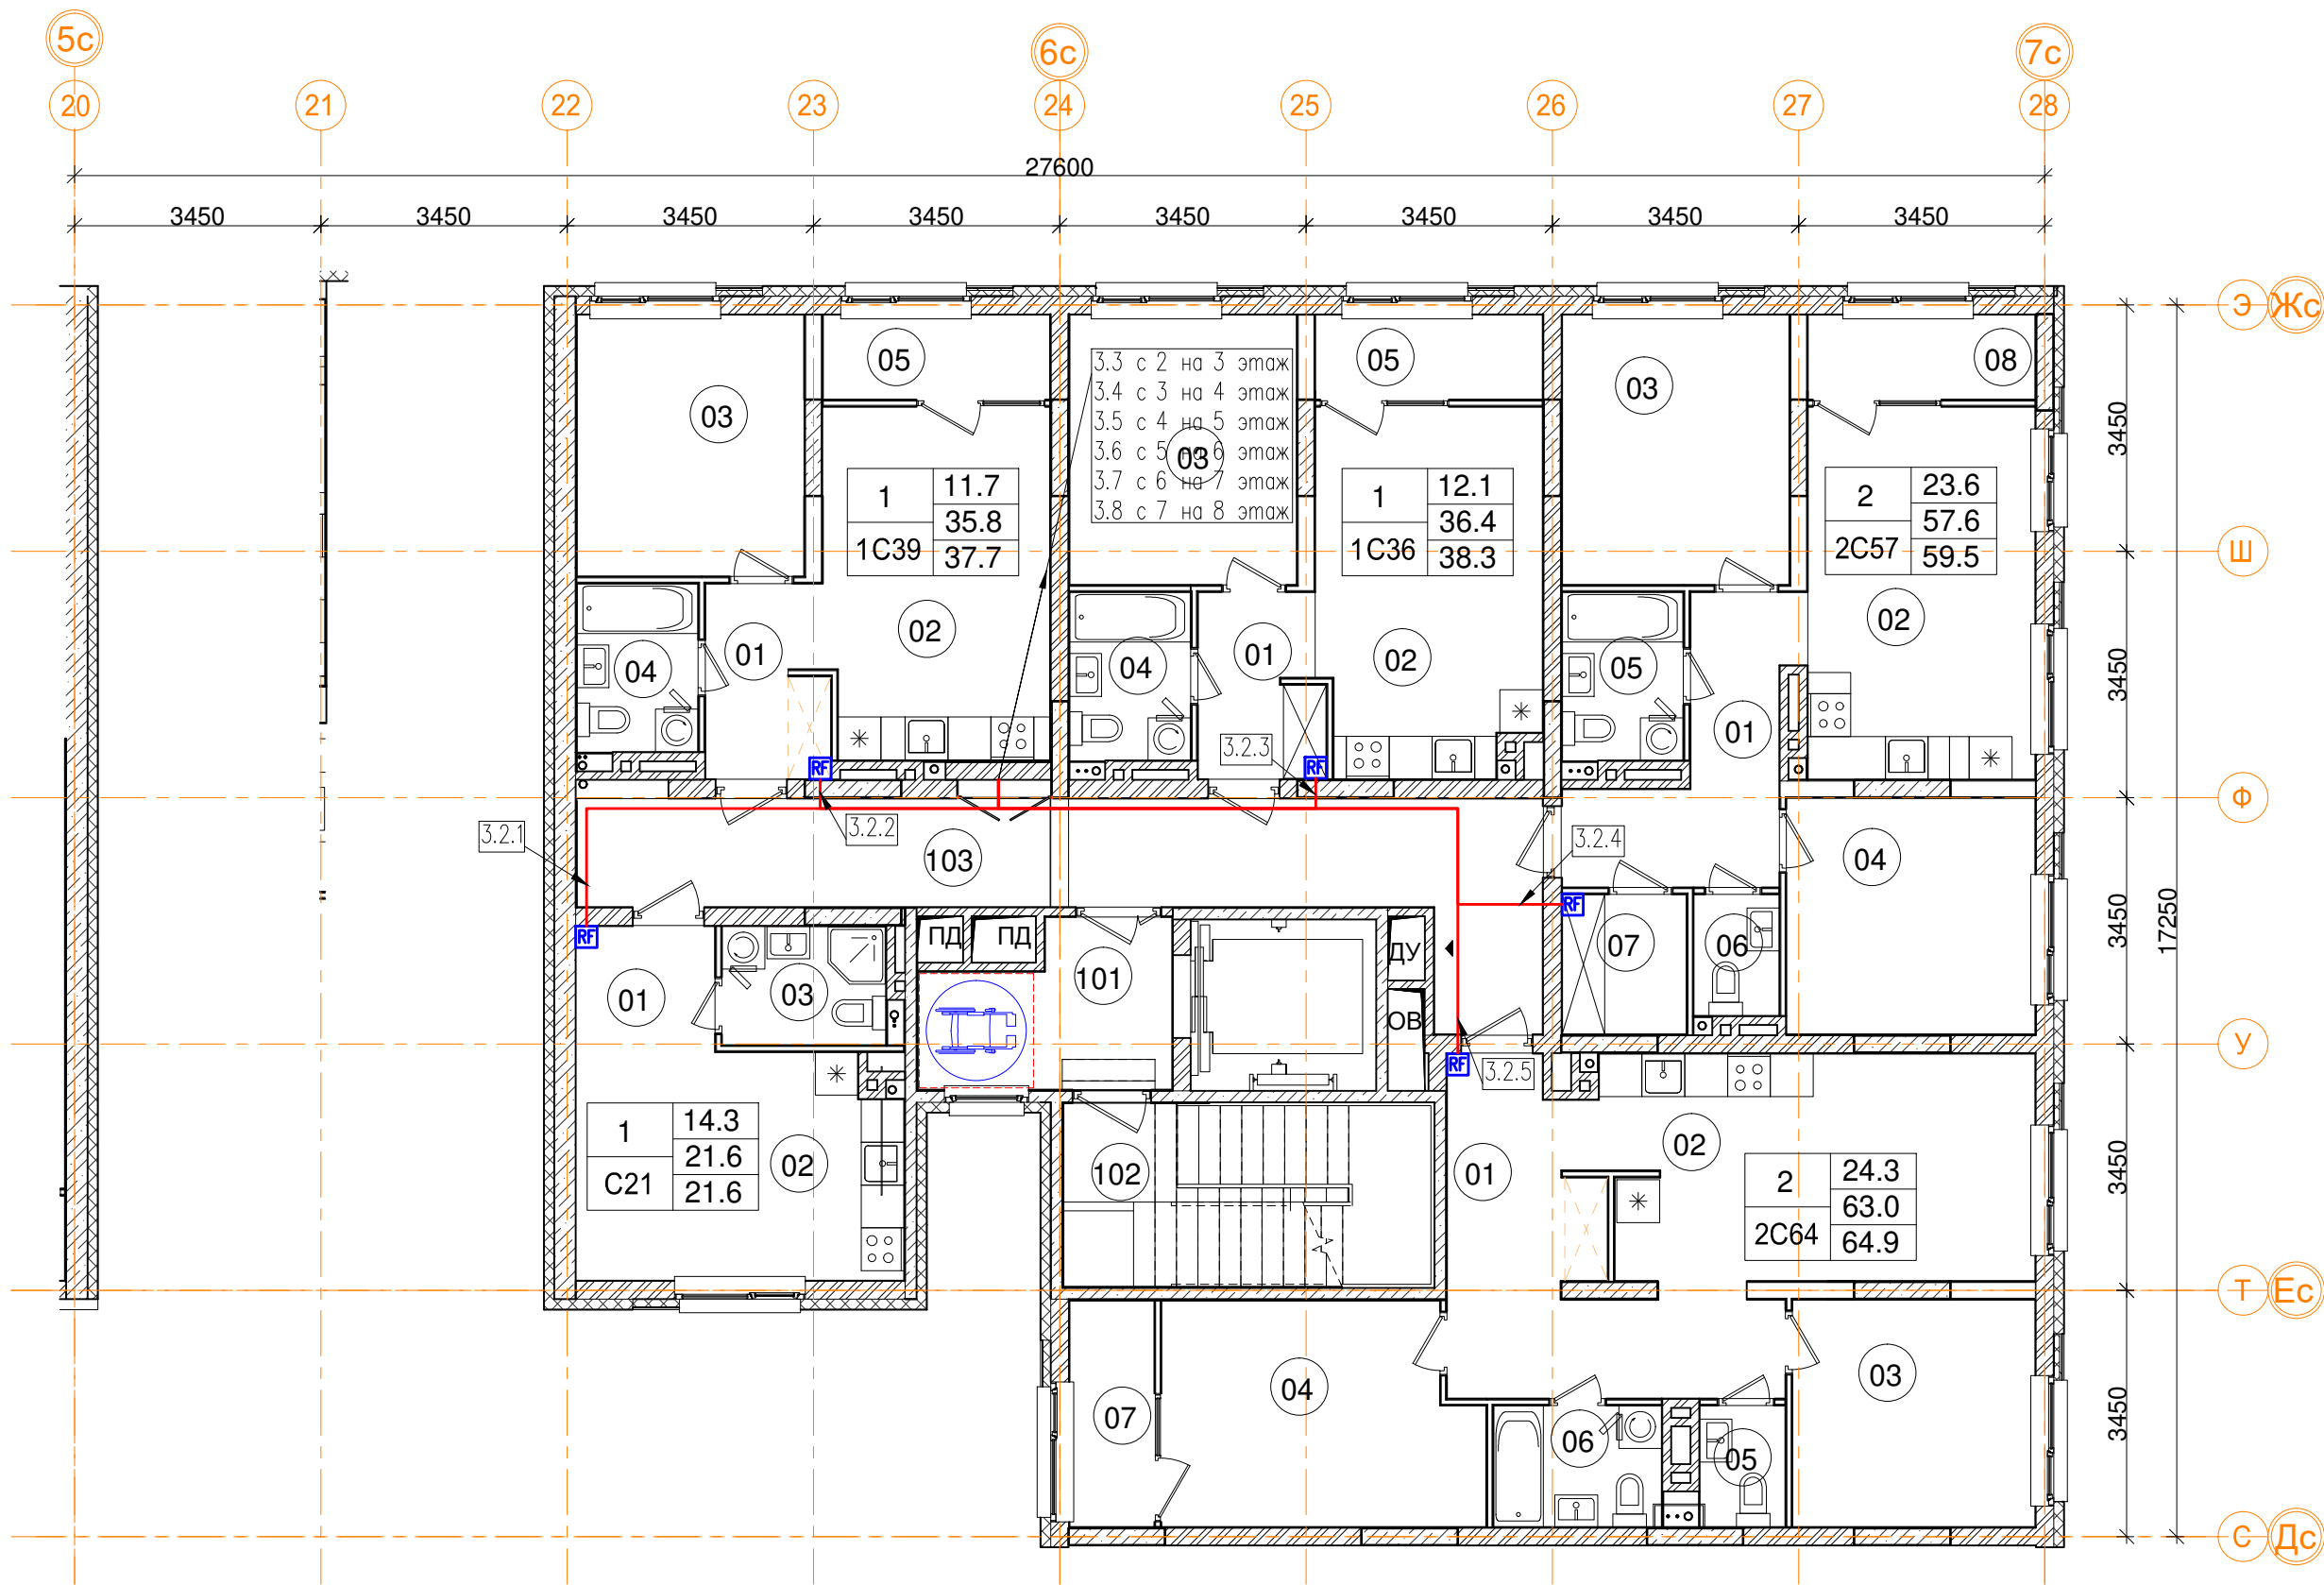

2эт_03_Помещения общего пользования		
Номер пом.	Наименование	Площадь, м²
101	Лестничная клетка	7.3
102	Лифтовой холл	13.3
103	Коридор	23.3
		43.9


3_03_2C64 двухкомнатная квартира		
Номер пом.	Наименование	Площадь, м²
01	Коридор	12.6
02	Кухня	20.1
03	Жилая комната	10.8
04	Жилая комната	13.5
05	С.У.	4
06	С.У.	2
07	Лоджия (коэффициент 0.5)	3.8
Жилая площадь		24.3
Площадь квартиры		63
Общая площадь квартиры		64.9
Общая площадь квартиры (коэф.1)		66.8

3_03_2C57 двухкомнатная квартира		
Номер пом.	Наименование	Площадь, м²
01	Коридор	8
02	Кухня	16.6
03	Жилая комната	12.1
04	Жилая комната	11.5
05	С.У.	4
06	С.У.	2
07	Гардеробная	3.4
08	Лоджия (коэффициент 0.5)	3.8
Жилая площадь		23.6
Площадь квартиры		57.6
Общая площадь квартиры		59.5
Общая площадь квартиры (коэф.1)		61.4


3_03_1C36 однокомнатная квартира		
Номер пом.	Наименование	Площадь, м²
01	Коридор	4.5
02	Кухня	15.8
03	Жилая комната	12.1
04	С.У.	4
05	Лоджия (коэффициент 0.5)	3.8
Жилая площадь		12.1
Площадь квартиры		36.4
Общая площадь квартиры		38.3
Общая площадь квартиры (коэф.1)		40.2

3_03_1C39 однокомнатная квартира		
Номер пом.	Наименование	Площадь, м²
01	Коридор	4.6
02	Кухня	15.5
03	Жилая комната	11.7
04	С.У.	4
05	Лоджия (коэффициент 0.5)	3.8
Жилая площадь		11.7
Площадь квартиры		35.8
Общая площадь квартиры		37.7
Общая площадь квартиры (коэф.1)		39.6

2_03_C21 однокомнатная квартира		
Номер пом.	Наименование	Площадь, м²
01	Коридор	3.5
02	Жилая комната с кухней-нишей	14.3
03	С.У.	3.8
Жилая площадь		14.3
Общая площадь квартиры		21.6
Общая площадь квартиры (коэф.1)		21.6

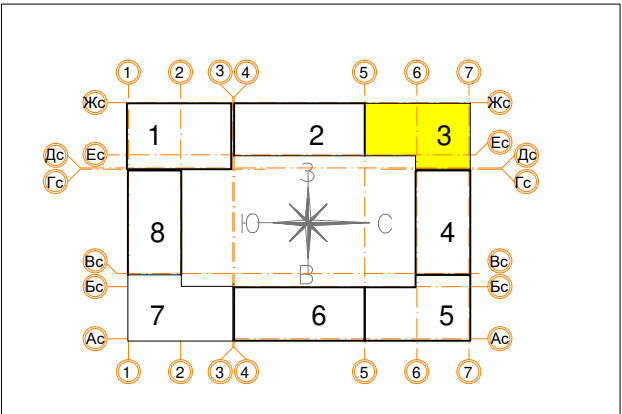

						Заказчик ООО "Брусника. Москва" 03-01/17-РТ1			
						Московская обл., Ленинский район, г.п. Горки Ленинские, д. Сапроново, уч.№50:21:0000000:34153 (4 очередь строительства)			
Изм.	Кол.уч	Лист	№ док.	Подп.	Дата	Многоквартирный жилой дом	Стадия	Лист	Листов
Разработал	Молдарьев			И.С.	10.19		Р	24	
Проверил	Демишева			И.С.	10.19				
Н.контроль	Демишева			И.С.	10.19	План прокладки кабелей системы радиофикации. Секция 3. План 2 этажа		ООО "Сфера-Мск"	
Утвердил									

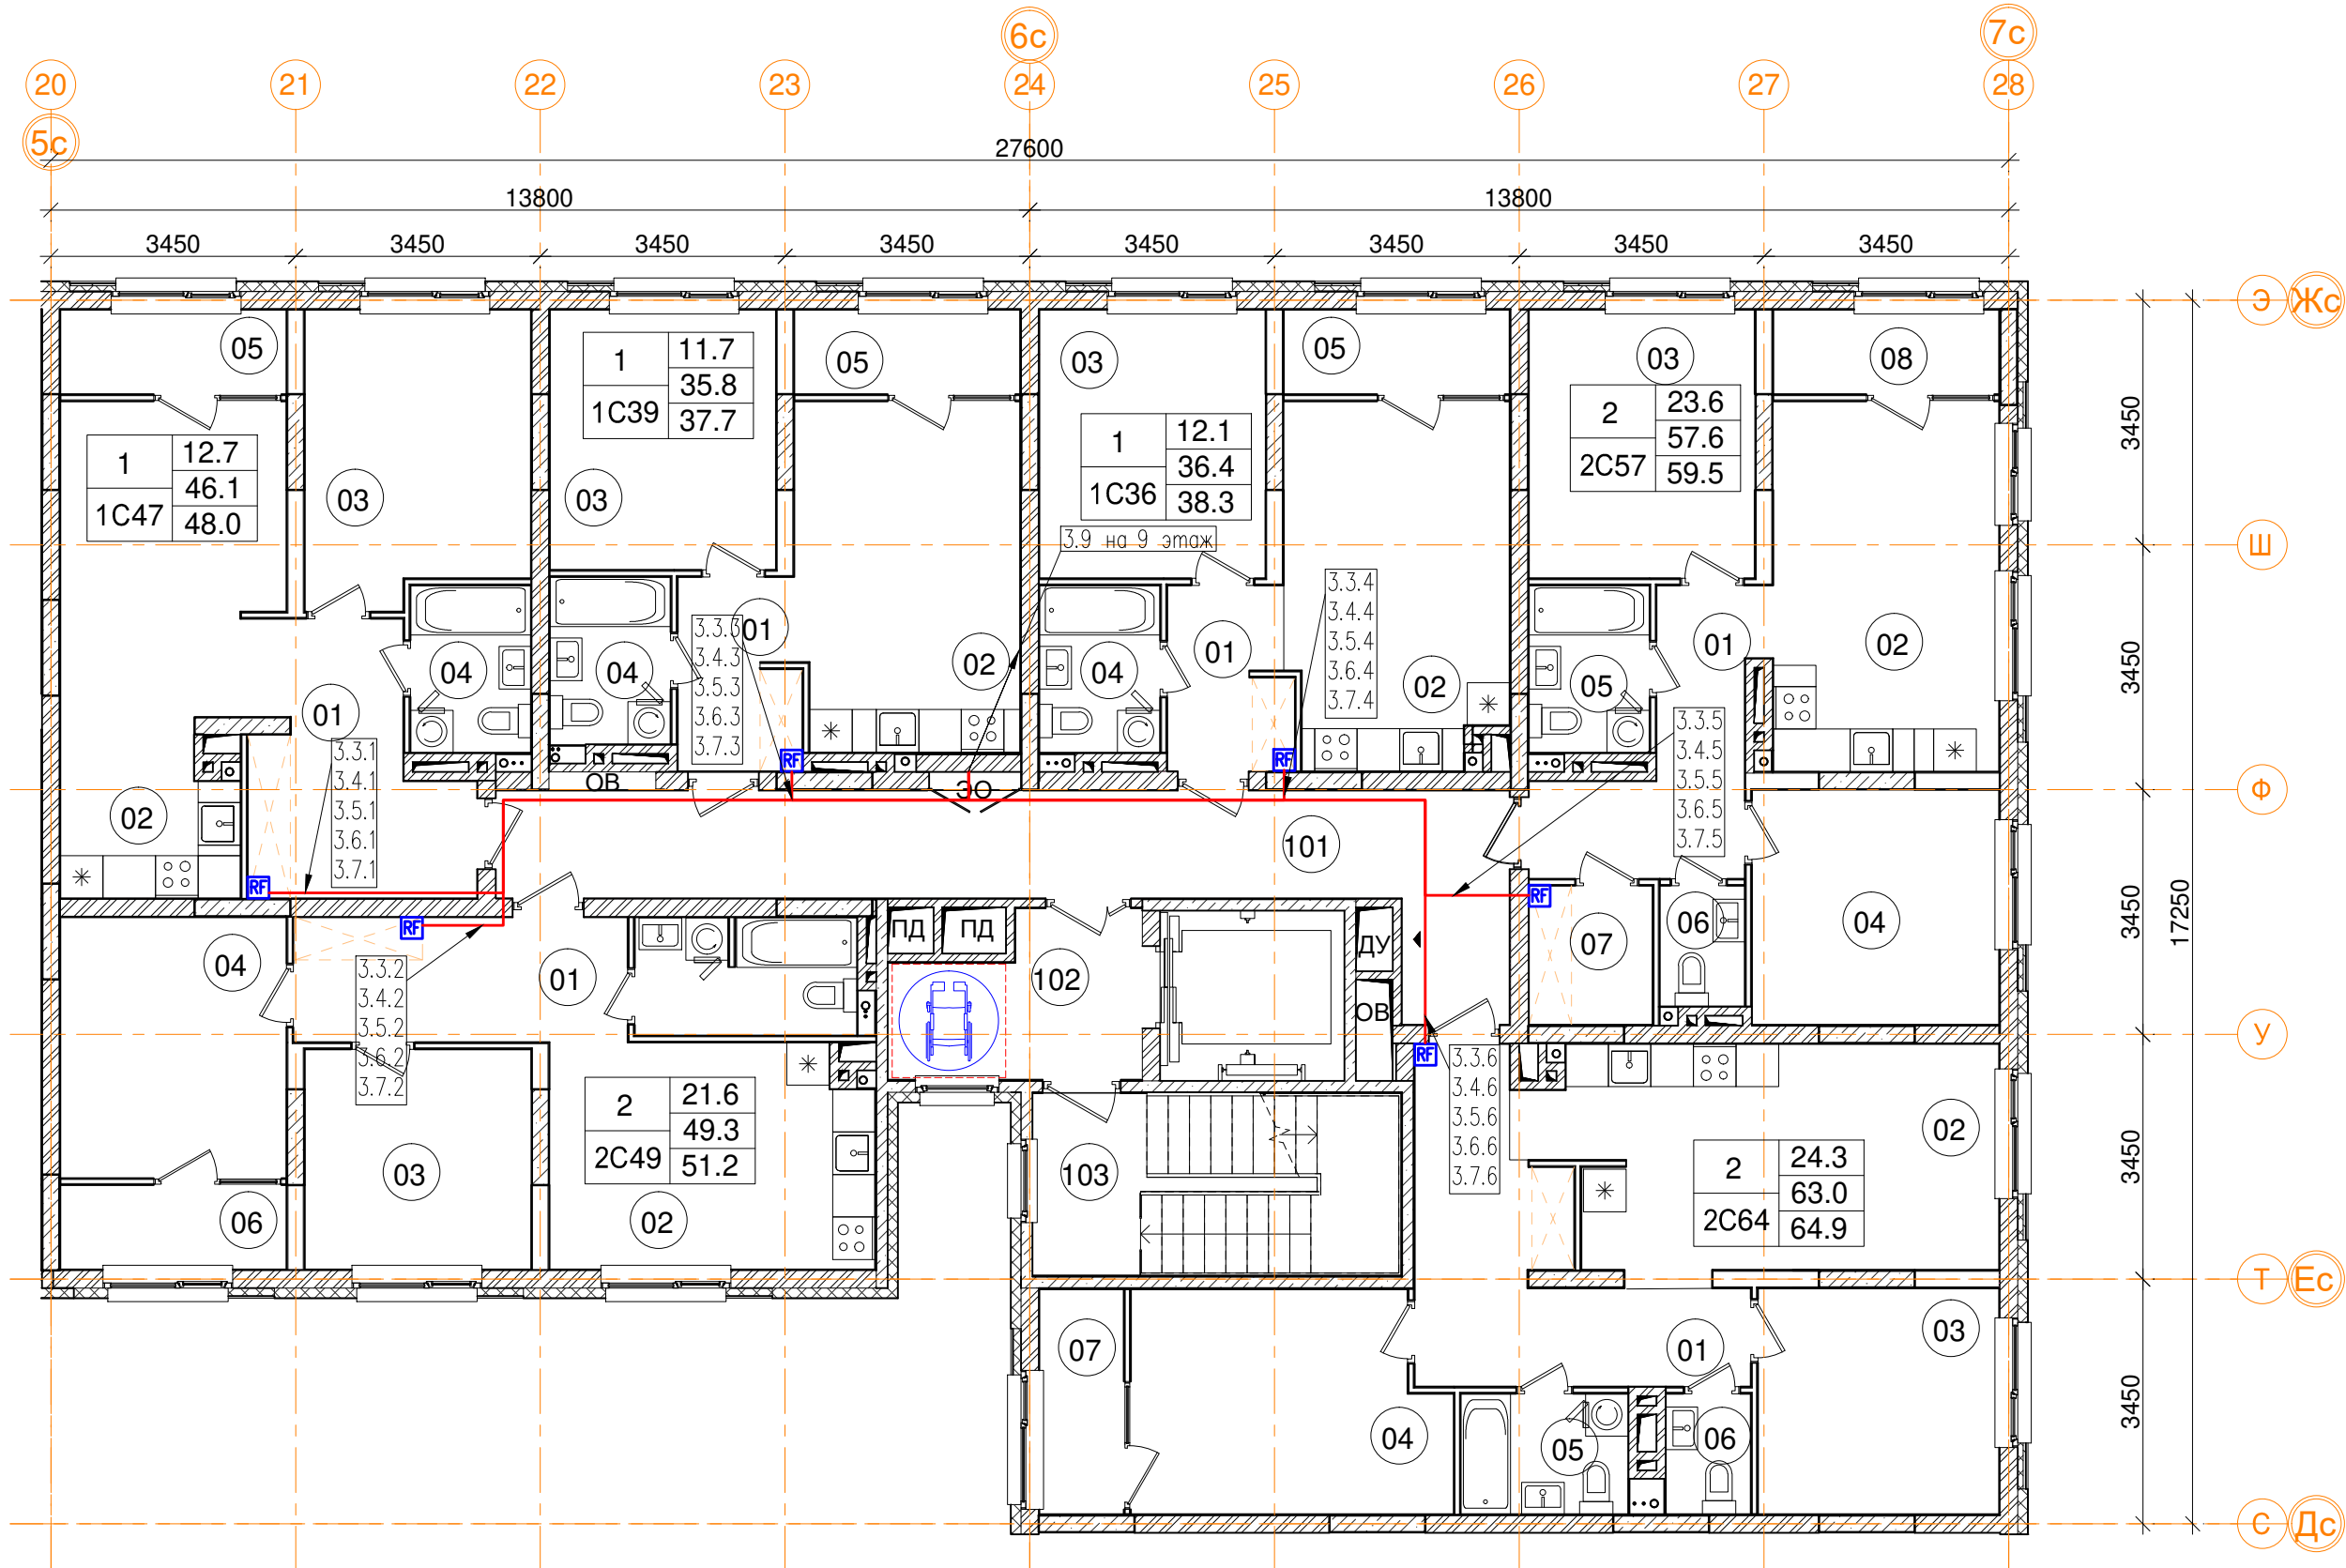

2-9эт_03_Помещения общего пользования			
Номер пом.	Наименование	Площадь, м²	Категория пом.
101	Межквартирный коридор	24.4	
102	Лифтовой холл	7.3	
103	Лестничная клетка	13.3	
		45	

3_03_2С64 двухкомнатная квартира		
Номер пом.	Наименование	Площадь, м²
01	Коридор	12.6
02	Кухня	20.1
03	Жилая комната	10.8
04	Жилая комната	13.5
05	С.У.	4
06	С.У.	2
07	Лоджия (коэффициент 0.5)	3.8
	Жилая площадь	24.3
	Площадь квартиры	63
	Общая площадь квартиры	64.9
	Общая площадь квартиры (коэф.1)	66.8


3_03_2С57 двухкомнатная квартира		
Номер пом.	Наименование	Площадь, м²
01	Коридор	8
02	Кухня	16.6
03	Жилая комната	12.1
04	Жилая комната	11.5
05	С.У.	4
06	С.У.	2
07	Гардеробная	3.4
08	Лоджия (коэффициент 0.5)	3.8
	Жилая площадь	23.6
	Площадь квартиры	57.6
	Общая площадь квартиры	59.5
	Общая площадь квартиры (коэф.1)	61.4

3_03_1С47 однокомнатная квартира		
Номер пом.	Наименование	Площадь, м²
01	Коридор	10.3
02	Кухня	19.1
03	Жилая комната	12.7
04	С.У.	4
05	Лоджия (коэффициент 0.5)	3.8
	Жилая площадь	12.7
	Площадь квартиры	46.1
	Общая площадь квартиры	48.0
	Общая площадь квартиры (коэф.1)	49.9


3_03_1С36 однокомнатная квартира		
Номер пом.	Наименование	Площадь, м²
01	Коридор	4.5
02	Кухня	15.8
03	Жилая комната	12.1
04	С.У.	4
05	Лоджия (коэффициент 0.5)	3.8
	Жилая площадь	12.1
	Площадь квартиры	36.4
	Общая площадь квартиры	38.3
	Общая площадь квартиры (коэф.1)	40.2

3_03_1С39 однокомнатная квартира		
Номер пом.	Наименование	Площадь, м²
01	Коридор	4.6
02	Кухня	15.5
03	Жилая комната	11.7
04	С.У.	4
05	Лоджия (коэффициент 0.5)	3.8
	Жилая площадь	11.7
	Площадь квартиры	35.8
	Общая площадь квартиры	37.7
	Общая площадь квартиры (коэф.1)	39.6

3_03_2С49 двухкомнатная квартира		
Номер пом.	Наименование	Площадь, м²
01	Коридор	8.3
02	Кухня	14.3
03	Жилая комната	9.9
04	Жилая комната	11.7
05	С.У.	5.1
06	Лоджия (коэффициент 0.5)	3.8
	Жилая площадь	21.6
	Площадь квартиры	49.3
	Общая площадь квартиры	51.2
	Общая площадь квартиры (коэф.1)	53.1

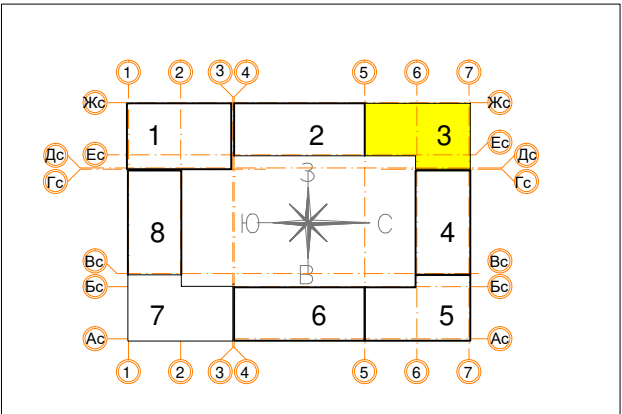

						Заказчик ООО "Брусника. Москва" 03-01/17-РТ1			
						Московская обл., Ленинский район, г.п. Горки Ленинские, д. Сапроново, уч.№50:21:0000000:34153 (4 очередь строительства)			
Изм.	Кол.уч	Лист	№ док.	Подп.	Дата	Многоквартирный жилой дом	Стадия	Лист	Листов
Разработал	Молдарьев			ИИ	10.19		Р	25	
Проверил	Демидова			ИИ	10.19				
Н.контроль	Демидова			ИИ	10.19				
						План прокладки кабелей системы радиофикации. Секция 3. План 3-7 этажей	ООО "Сфера-Мск"		
Утвердил									

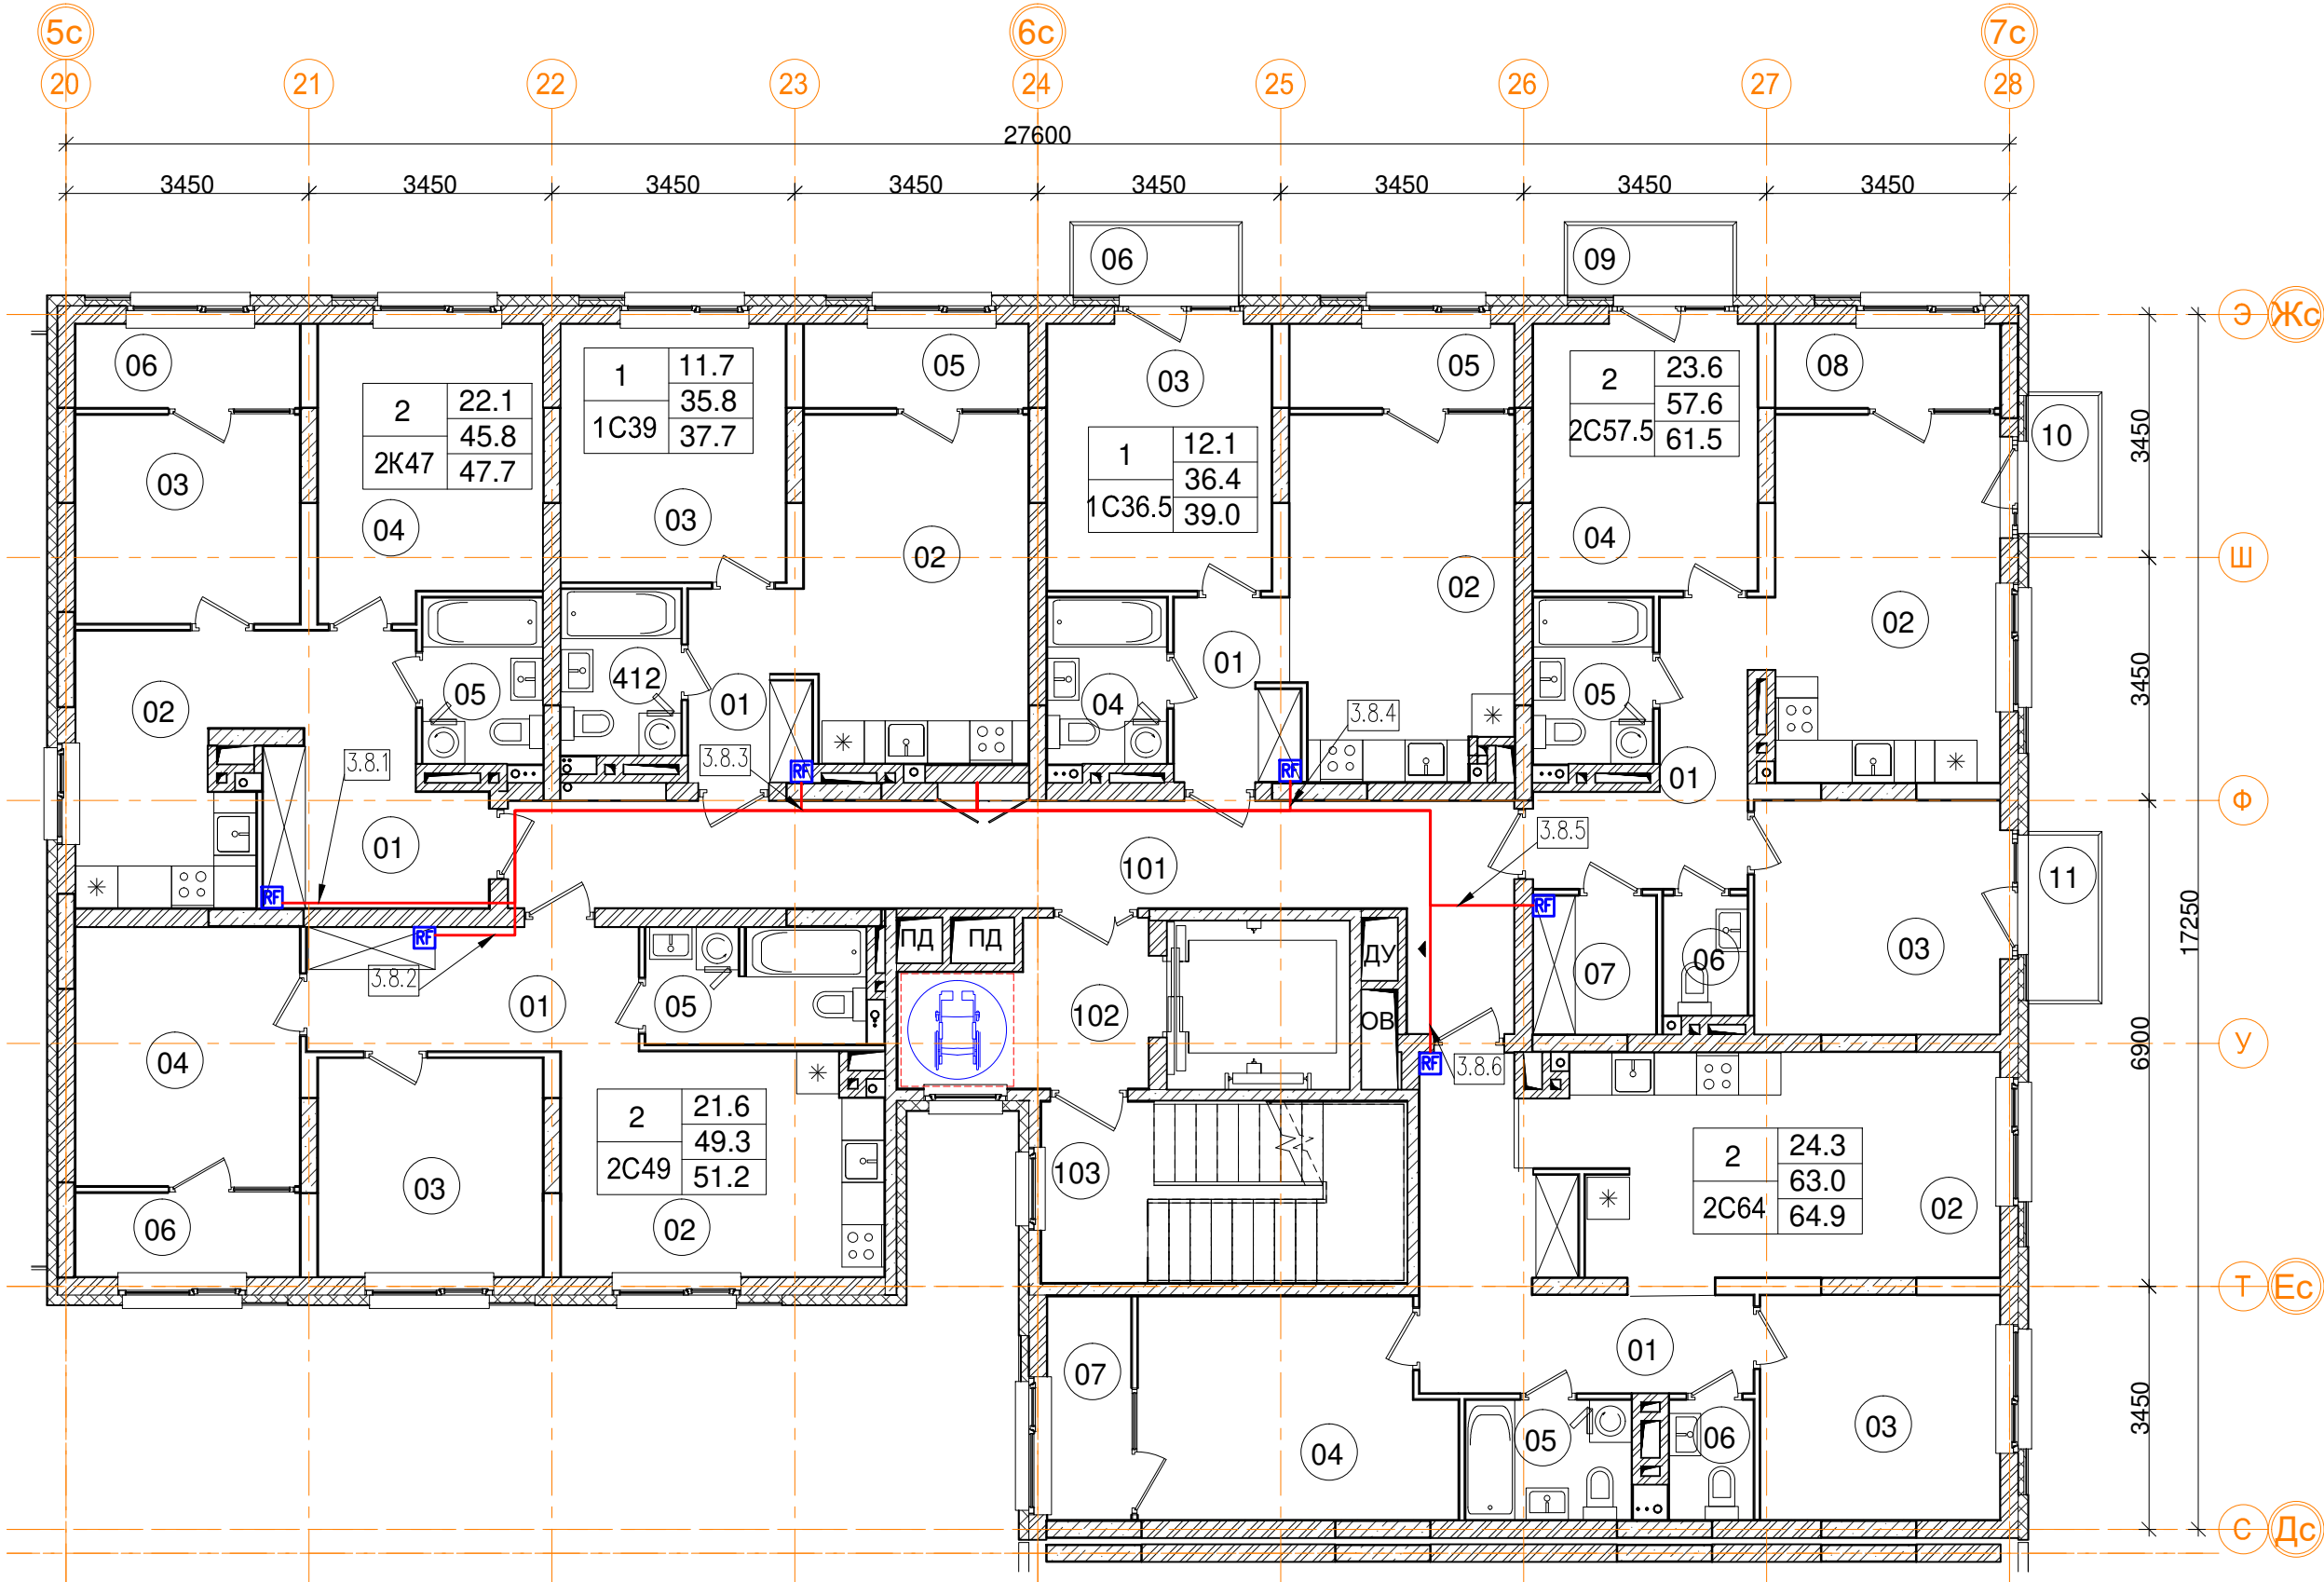

Зэт_03_Помещения общего пользования		
Номер пом.	Наименование	Площадь, м²
101	Межквартирный коридор	24.4
102	Лифтовой холл	7.3
103	Лестничная клетка	13.3
		45

3_03_2C57.5 двухкомнатная квартира		
Номер пом.	Наименование	Площадь, м²
01	Коридор	8
02	Кухня	16.6
03	Жилая комната	11.5
04	Жилая комната	12.1
05	С.У.	4
06	С.У.	2
07	Гардеробная	3.4
08	Лоджия (коэффициент 0.5)	3.8
09	Балкон (коэффициент 0,3)	2.3
10	Балкон (коэффициент 0,3)	2
11	Балкон (коэффициент 0,3)	2.3
Жилая площадь		23.6
Площадь квартиры		57.6
Общая площадь квартиры		61.5
Общая площадь квартиры (коэф.1)		68

3_03_1C36.5 однокомнатная квартира		
Номер пом.	Наименование	Площадь, м²
01	Коридор	4.5
02	Кухня	15.8
03	Жилая комната	12.1
04	С.У.	4
05	Лоджия (коэффициент 0.5)	3.8
06	Балкон (коэффициент 0,3)	2.3
Жилая площадь		12.1
Площадь квартиры		36.4
Общая площадь квартиры		39.0
Общая площадь квартиры (коэф.1)		42.5

3_03_2K47 двухкомнатная квартира

Номер пом.	Наименование	Площадь, м²
01	Коридор	9.3
02	Кухня	10.4
03	Жилая комната	9.4
04	Жилая комната	12.7
05	С.У.	4
06	Лоджия (коэффициент 0.5)	3.8
Жилая площадь		22.1
Площадь квартиры		45.8
Общая площадь квартиры		47.7
Общая площадь квартиры (коэф.1)		49.6

3_03_1C39 однокомнатная квартира


Номер пом.	Наименование	Площадь, м²
01	Коридор	4.6
02	Кухня	15.5
03	Жилая комната	11.7
04	С.У.	4
05	Лоджия (коэффициент 0.5)	3.8
Жилая площадь		11.7
Площадь квартиры		35.8
Общая площадь квартиры		37.7
Общая площадь квартиры (коэф.1)		39.6

3_03_2C64 двухкомнатная квартира


Номер пом.	Наименование	Площадь, м²
01	Коридор	12.6
02	Кухня	20.1
03	Жилая комната	10.8
04	Жилая комната	13.5
05	С.У.	4
06	С.У.	2
07	Лоджия (коэффициент 0.5)	3.8
Жилая площадь		24.3
Площадь квартиры		63
Общая площадь квартиры		64.9
Общая площадь квартиры (коэф.1)		66.8

3_03_2C49 двухкомнатная квартира

Номер пом.	Наименование	Площадь, м²
01	Коридор	8.3
02	Кухня	14.3
03	Жилая комната	9.9
04	Жилая комната	11.7
05	С.У.	5.1
06	Лоджия (коэффициент 0.5)	3.8
Жилая площадь		21.6
Площадь квартиры		49.3
Общая площадь квартиры		51.2
Общая площадь квартиры (коэф.1)		53.1

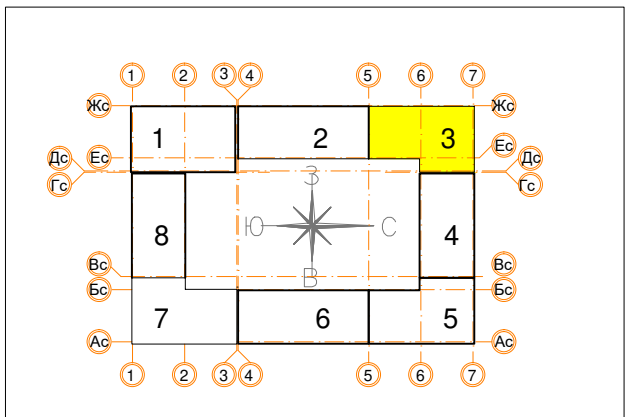

						Заказчик ООО "Брусника. Москва" 03-01/17-PT1			
						Московская обл., Ленинский район, г.п. Горки Ленинские, д. Сапроново, уч.№50:21:0000000:34153 (4 очередь строительства)			
Изм.	Кол.уч.	Лист	№ док.	Подп.	Дата	Многоквартирный жилой дом	Стадия	Лист	Листов
Разработал	Молдарьев				10.19		P	26	
Проверил	Демишева				10.19				
Н.контроль	Демишева				10.19	План прокладки кабелей системы радиофикации. Секция 3. План 8 этажа			
						ООО "Сфера-Мск"			
Утвердил									

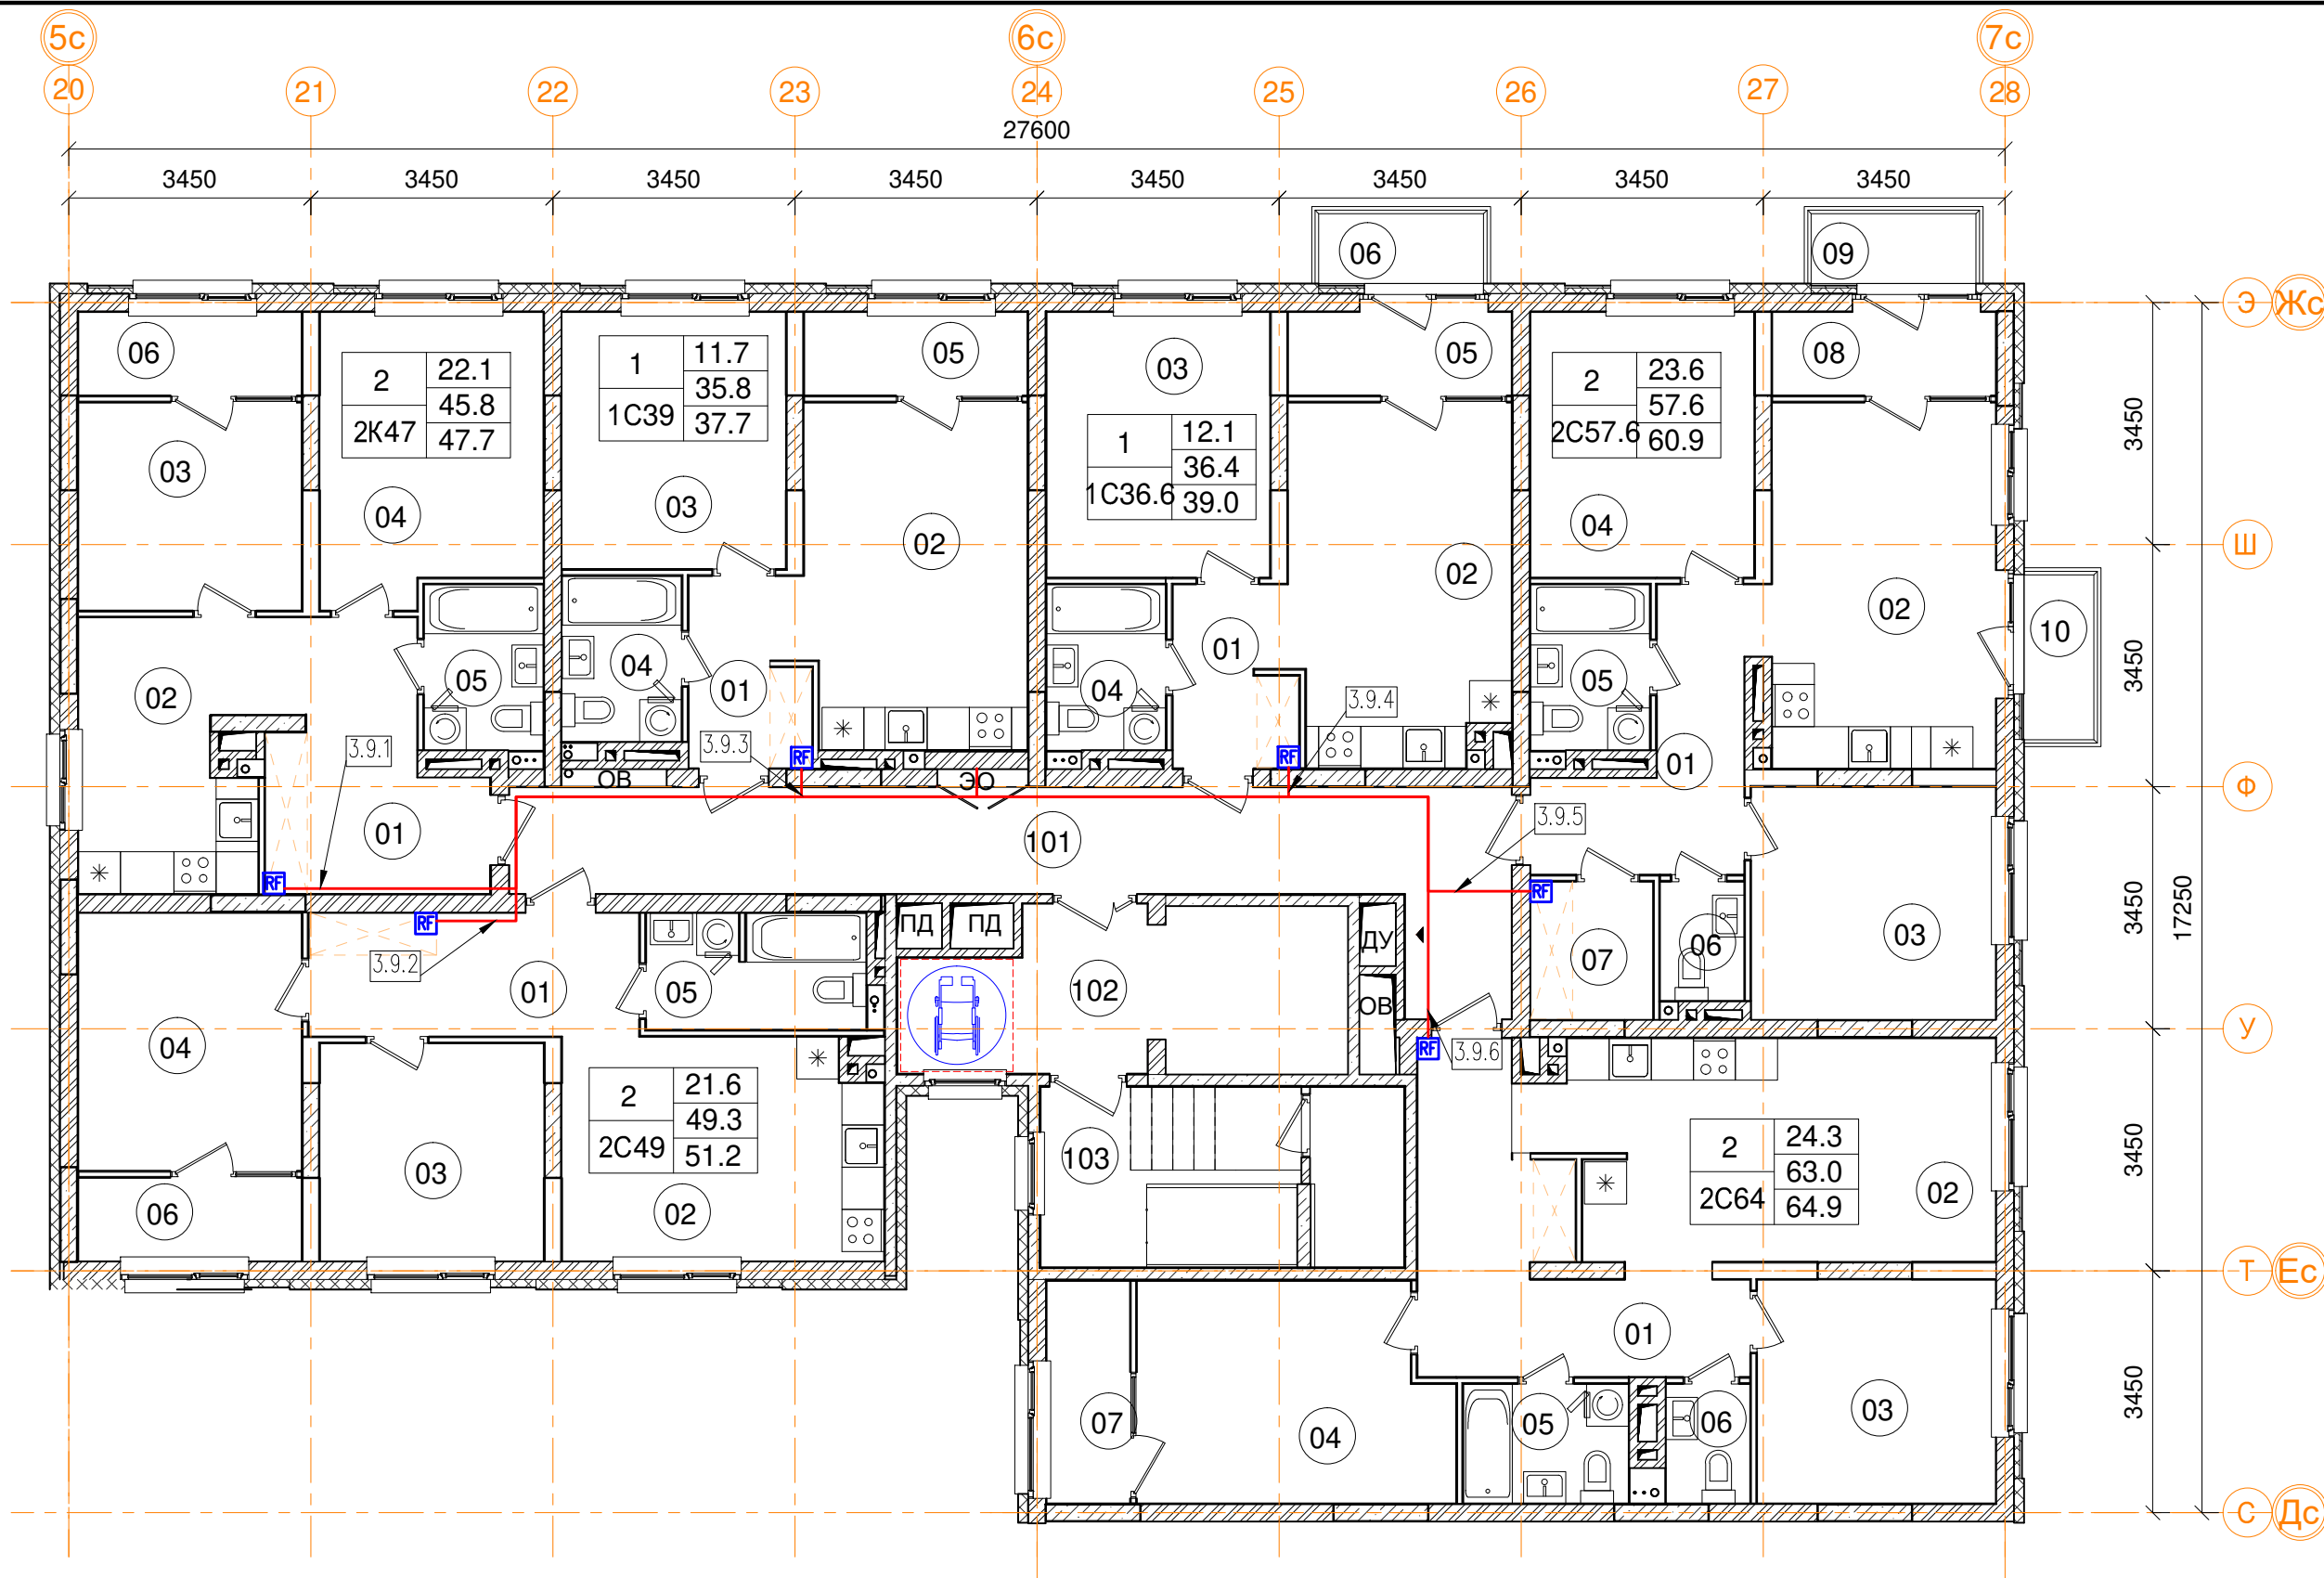

Зэт_03_ Помещения общего пользования		
Номер пом.	Наименование	Площадь, м²
101	Межквартирный коридор	24.4
102	Лифтовой холл	7.3
103	Лестничная клетка	13.3
		45

3_03_2C57.6 двухкомнатная квартира		
Номер пом.	Наименование	Площадь, м²
01	Коридор	8
02	Кухня	16.6
03	Жилая комната	11.5
04	Жилая комната	12.1
05	С.У.	4
06	С.У.	2
07	Гардеробная	3.4
08	Лоджия (коэффициент 0.5)	3.8
09	Балкон (коэффициент 0,3)	2.3
10	Балкон (коэффициент 0,3)	2.4
Жилая площадь		23.6
Площадь квартиры		57.6
Общая площадь квартиры		60.9
Общая площадь квартиры (коэф.1)		66.1


3_03_1C36.6 однокомнатная квартира		
Номер пом.	Наименование	Площадь, м²
01	Коридор	4.3
02	Кухня	16
03	Жилая комната	12.1
04	С.У.	4
05	Лоджия (коэффициент 0.5)	3.8
06	Балкон (коэффициент 0,3)	2.3
Жилая площадь		12.1
Площадь квартиры		36.4
Общая площадь квартиры		39.0
Общая площадь квартиры (коэф.1)		42.5

3_03_2K47 двухкомнатная квартира		
Номер пом.	Наименование	Площадь, м²
01	Коридор	9.3
02	Кухня	10.4
03	Жилая комната	9.4
04	Жилая комната	12.7
05	С.У.	4
06	Лоджия (коэффициент 0.5)	3.8
Жилая площадь		22.1
Площадь квартиры		45.8
Общая площадь квартиры		47.7
Общая площадь квартиры (коэф.1)		49.6

3_03_1C39 однокомнатная квартира		
Номер пом.	Наименование	Площадь, м²
01	Коридор	4.6
02	Кухня	15.5
03	Жилая комната	11.7
04	С.У.	4
05	Лоджия (коэффициент 0.5)	3.8
Жилая площадь		11.7
Площадь квартиры		35.8
Общая площадь квартиры		37.7
Общая площадь квартиры (коэф.1)		39.6

3_03_2C49 двухкомнатная квартира		
Номер пом.	Наименование	Площадь, м²
01	Коридор	8.3
02	Кухня	14.3
03	Жилая комната	9.9
04	Жилая комната	11.7
05	С.У.	5.1
06	Лоджия (коэффициент 0.5)	3.8
Жилая площадь		21.6
Площадь квартиры		49.3
Общая площадь квартиры		51.2
Общая площадь квартиры (коэф.1)		53.1

3_03_2C64 двухкомнатная квартира		
Номер пом.	Наименование	Площадь, м²
01	Коридор	12.6
02	Кухня	20.1
03	Жилая комната	10.8
04	Жилая комната	13.5
05	С.У.	4
06	С.У.	2
07	Лоджия (коэффициент 0.5)	3.8
Жилая площадь		24.3
Площадь квартиры		63
Общая площадь квартиры		64.9
Общая площадь квартиры (коэф.1)		66.8

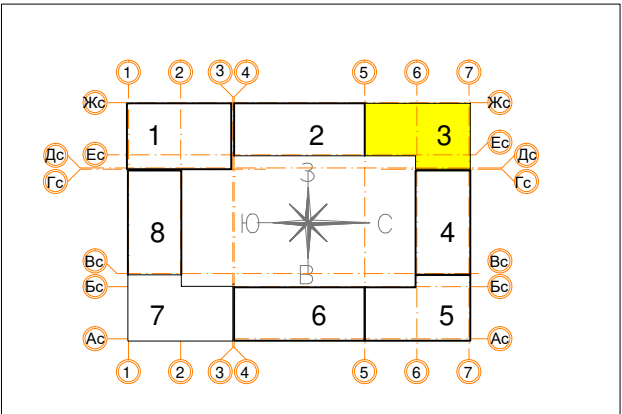



						Заказчик ООО "Брусника. Москва" 03-01/17-PT1			
						Московская обл., Ленинский район, г.п. Горки Ленинские, д. Сапроново, уч.№50:21:0000000:34153 (4 очередь строительства)			
Изм.	Кол.уч	Лист	№ док.	Подп.	Дата	Многоквартирный жилой дом	Стадия	Лист	Листов
Разработал	Молдарьев			ИЗС	10.19		Р	27	
Проверил	Демишева			Дем	10.19				
Н.контроль	Демишева			Дем	10.19				
						План прокладки кабелей системы радиофикации. Секция 3. План 9 этажа	ООО "Сфера-Мск"		
Утвердил									

Согласовано

Изм. № подл.

Подп. и дата


Взам. инв. №

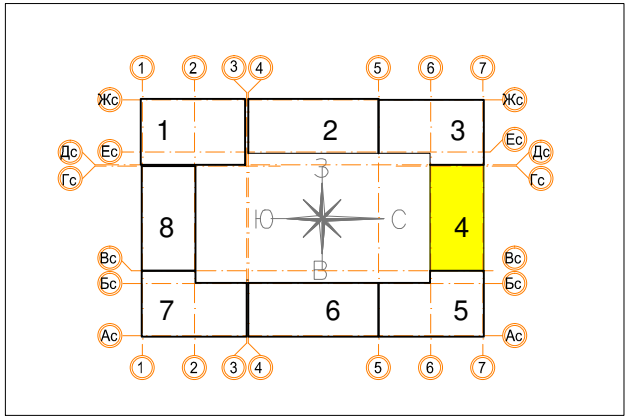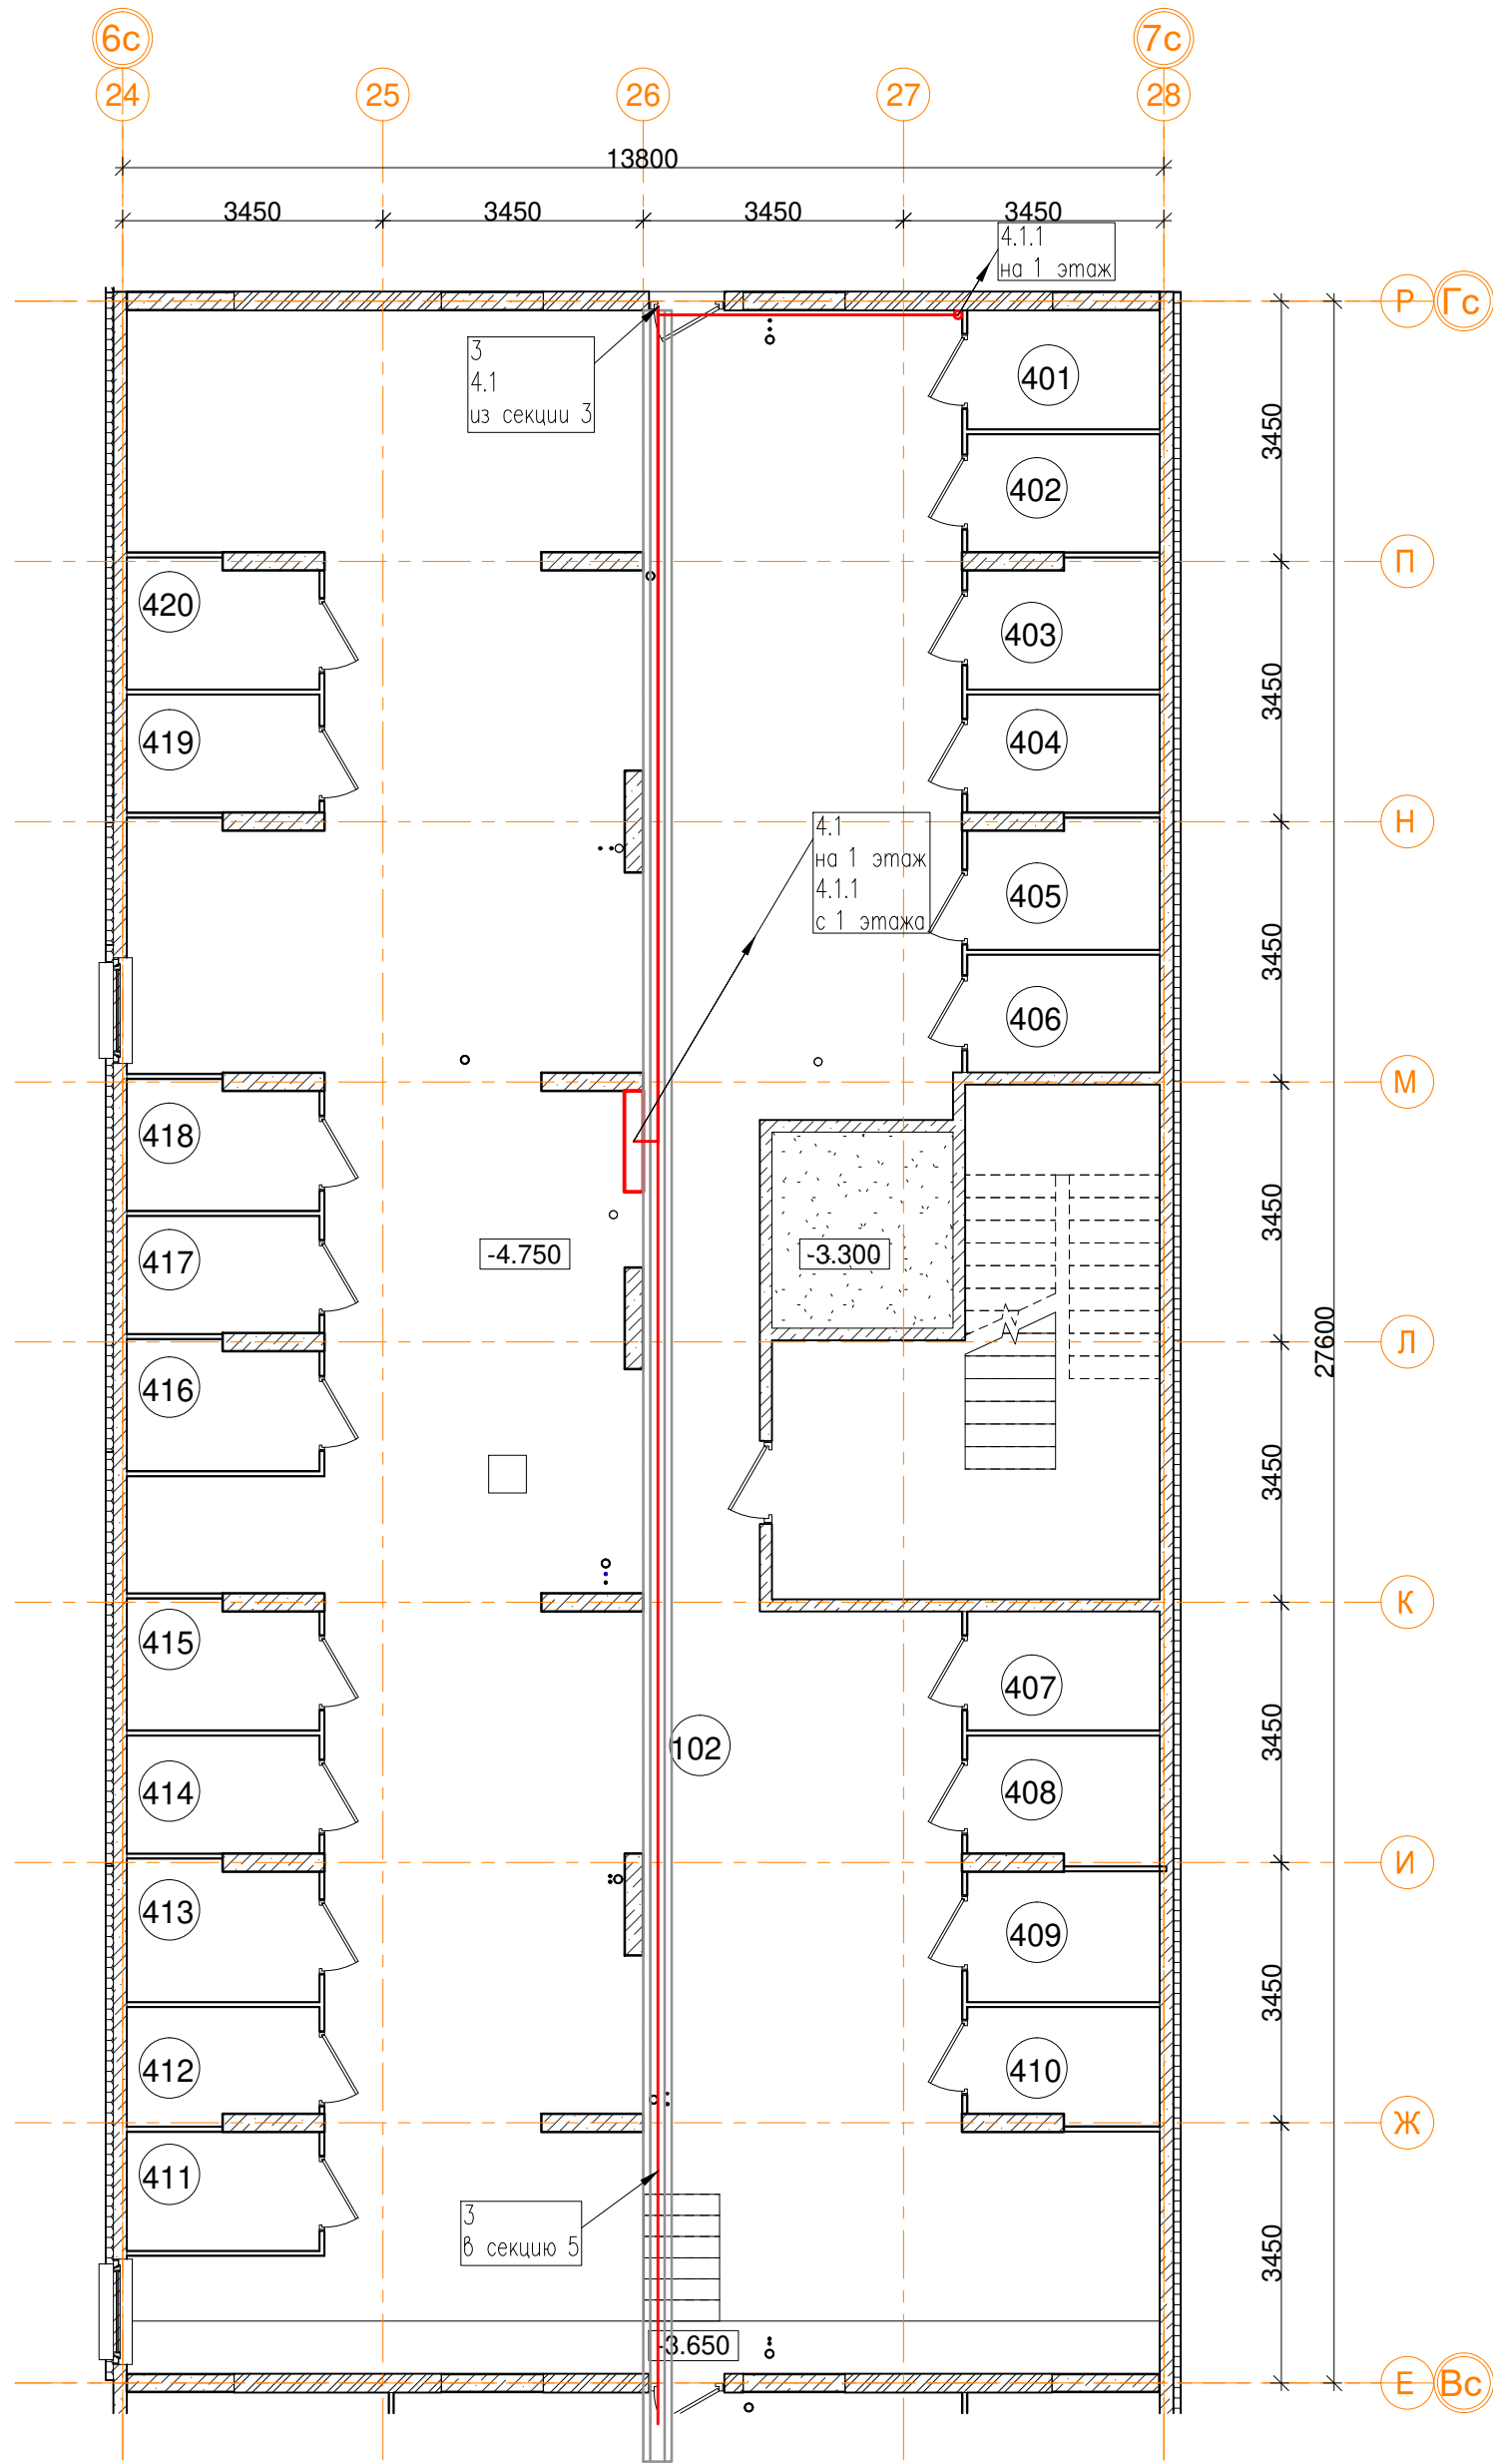

-1эт_04_ Помещения общего пользования.		
Номер пом.	Наименование	Площадь, м²
101	Лестничная клетка	26.4
102	Коридор	244.9
		271.3

-1эт_04_ Подсобные помещения			
Номер пом.	Наименование	Площадь, м²	Катег. пом.
401	Индивидуальная кладовая для хранения овощей	4.1	Д
402	Индивидуальная кладовая для хранения овощей	4	Д
403	Индивидуальная кладовая для хранения овощей	4.2	Д
404	Индивидуальная кладовая для хранения овощей	4	Д
405	Индивидуальная кладовая для хранения овощей	4.2	Д
406	Индивидуальная кладовая для хранения овощей	4	Д
407	Индивидуальная кладовая для хранения овощей	4	Д
408	Индивидуальная кладовая для хранения овощей	4.2	Д
409	Индивидуальная кладовая для хранения овощей	4.4	Д
410	Индивидуальная кладовая для хранения овощей	3.8	Д
411	Индивидуальная кладовая для хранения овощей	4	Д
412	Индивидуальная кладовая для хранения овощей	3.8	Д
413	Индивидуальная кладовая для хранения овощей	4.6	Д
414	Индивидуальная кладовая для хранения овощей	4	Д
415	Индивидуальная кладовая для хранения овощей	4.2	Д
416	Индивидуальная кладовая для хранения овощей	4.3	Д
417	Индивидуальная кладовая для хранения овощей	4	Д
418	Индивидуальная кладовая для хранения овощей	4.3	Д
419	Индивидуальная кладовая для хранения овощей	4	Д
420	Индивидуальная кладовая для хранения овощей	4.2	Д
		82.3	

						Заказчик ООО "Брусника. Москва" 03-01/17-РТ1			
						Московская обл., Ленинский район, г.п. Горки Ленинские, д. Сапроново, уч.№50:21:0000000:34153 (4 очередь строительства)			
Изм.	Кол.уч	Лист	№ док.	Подп.	Дата	Многоквартирный жилой дом	Стадия	Лист	Листов
Разработал	Молдарьев			ЖС	10.19		Р	28	
Проверил	Демишева			ЖС	10.19				
Н.контроль	Демишева			ЖС	10.19				
						План прокладки кабелей системы радиофикации. Секция 4. План подвала	ООО "Сфера-Мск"		
Утвердил									

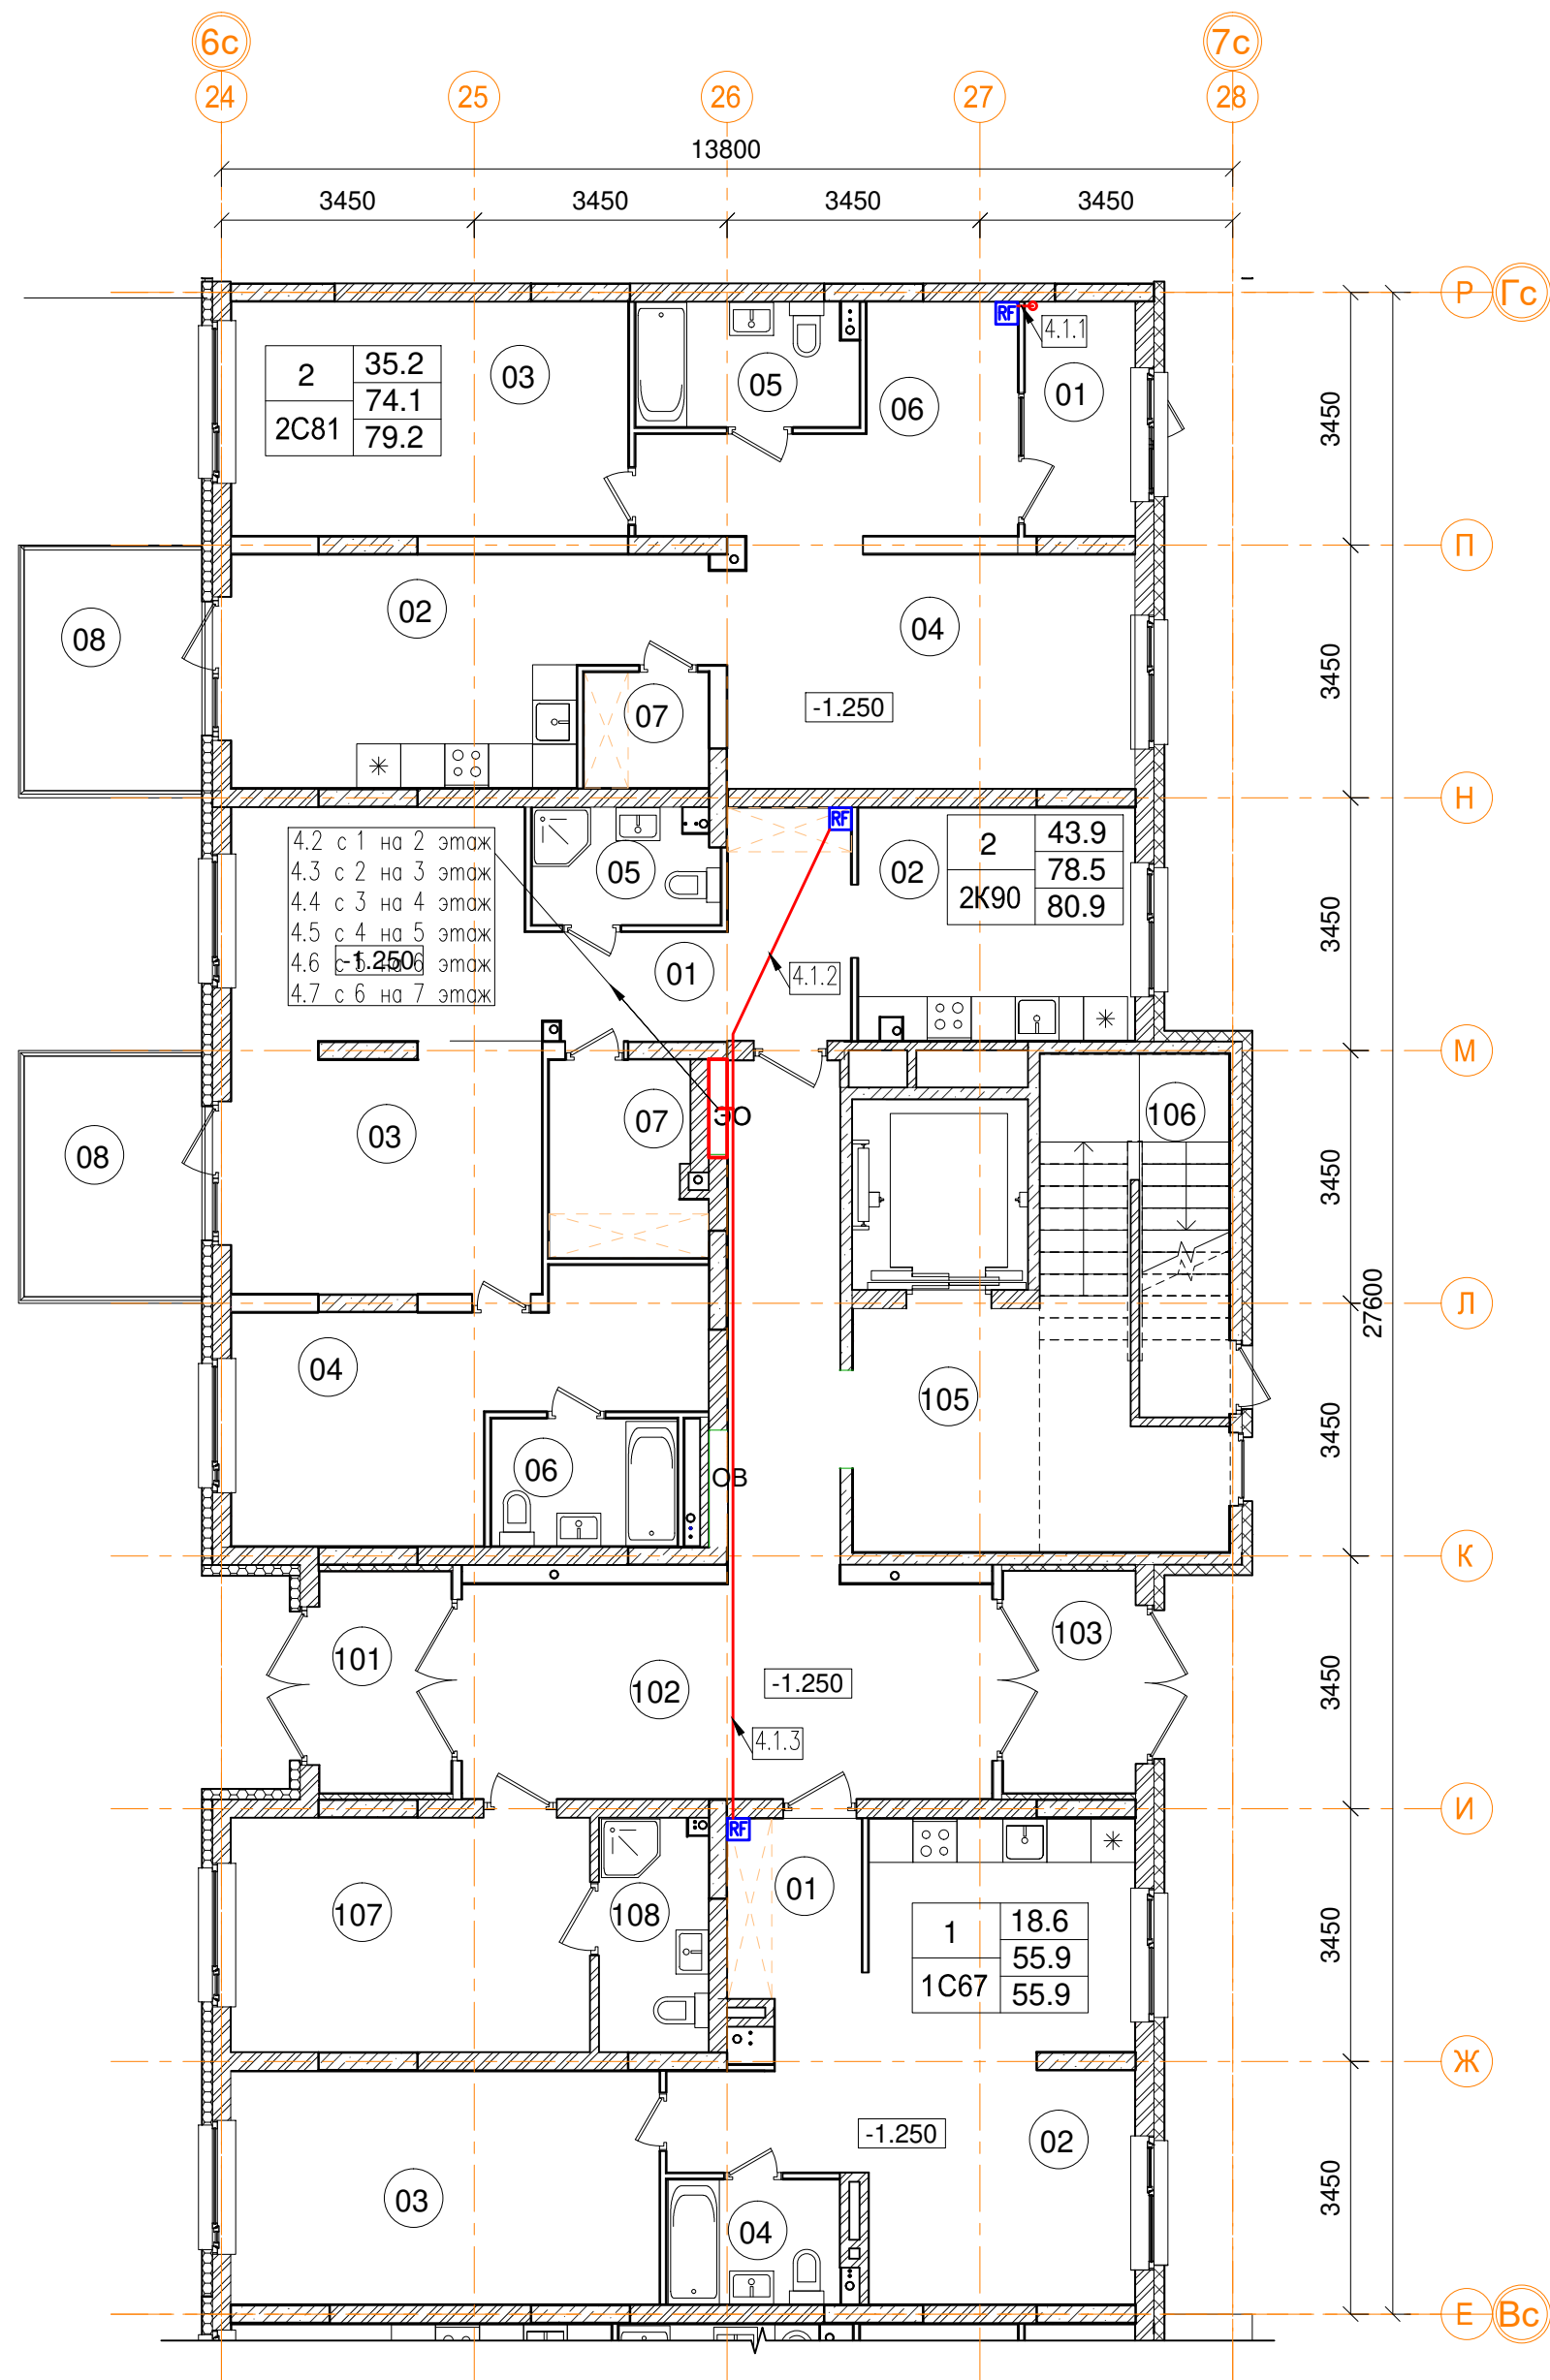

1эт_04_Помещения общего пользования.

Номер пом.	Наименование	Площадь, м²
101	Тамбур	5.5
102	Коридор	32
103	Тамбур	5.5
105	Лестничная клетка	19.3
106	Лестничная клетка	6.1
107	Колясочная	15.7
108	КУИ	4.7
		88.8

1эт_04_2С81 двухкомнатная квартира.


Номер пом.	Наименование	Площадь, м²
01	Тамбур	4.8
02	Кухня	17.7
03	Жилая комната	17.2
04	Жилая комната	18
05	С.У.	5.1
06	Коридор	11.3
07	Гардеробная	2.7
08	Терраса (коэффициент 0.3)	8.1
Жилая площадь квартиры		35.2
Площадь квартиры		76.8
Общая площадь квартиры		79.2
Общая площадь квартиры (коэф.1)		84.9

04_2К90 двухкомнатная квартира.

Номер пом.	Наименование	Площадь, м²
01	Коридор	9
02	Кухня	12
03	Жилая комната	27.4
04	Жилая комната	16.5
05	С.У.	3.9
06	С.У.	4.4
07	Гардеробная	5.3
08	Терраса (коэффициент 0.3)	8
Жилая площадь квартиры		43.9
Площадь квартиры		78.5
Общая площадь квартиры		80.9
Общая площадь квартиры (коэф.1)		86.5


1эт_04_1С67 однокомнатная квартира

Номер пом.	Наименование	Площадь, м²
01	Тамбур	9.6
02	Кухня	23.7
03	Жилая комната	18.6
04	С.У.	4
Жилая площадь квартиры		18.6
Площадь квартиры		55.9
Общая площадь квартиры		55.9
Общая площадь квартиры (коэф.1)		55.9

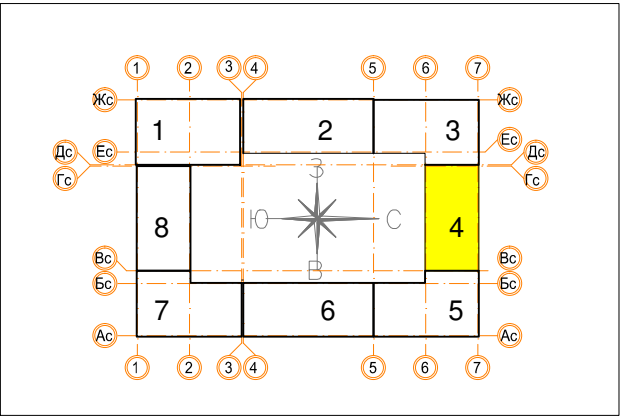

						Заказчик ООО "Брусника. Москва" 03-01/17-РТ1			
						Московская обл., Ленинский район, г.п. Горки Ленинские, д. Сапроново, уч.№50:21:0000000:34153 (4 очередь строительства)			
Изм.	Кол.уч	Лист	№ док.	Подп.	Дата	Многоквартирный жилой дом	Стадия	Лист	Листов
Разработал	Молдарьев			И.С.	10.19		Р	29	
Проверил	Демидова			И.С.	10.19				
Н.контроль	Демидова			И.С.	10.19				
						План прокладки кабелей системы радиодификации. Секция 4. План 1 этажа	ООО "Сфера-Мск"		
Утвердил									

Согласовано					
Инов. № подл.	Подп. и дата	Взам. инв. №			

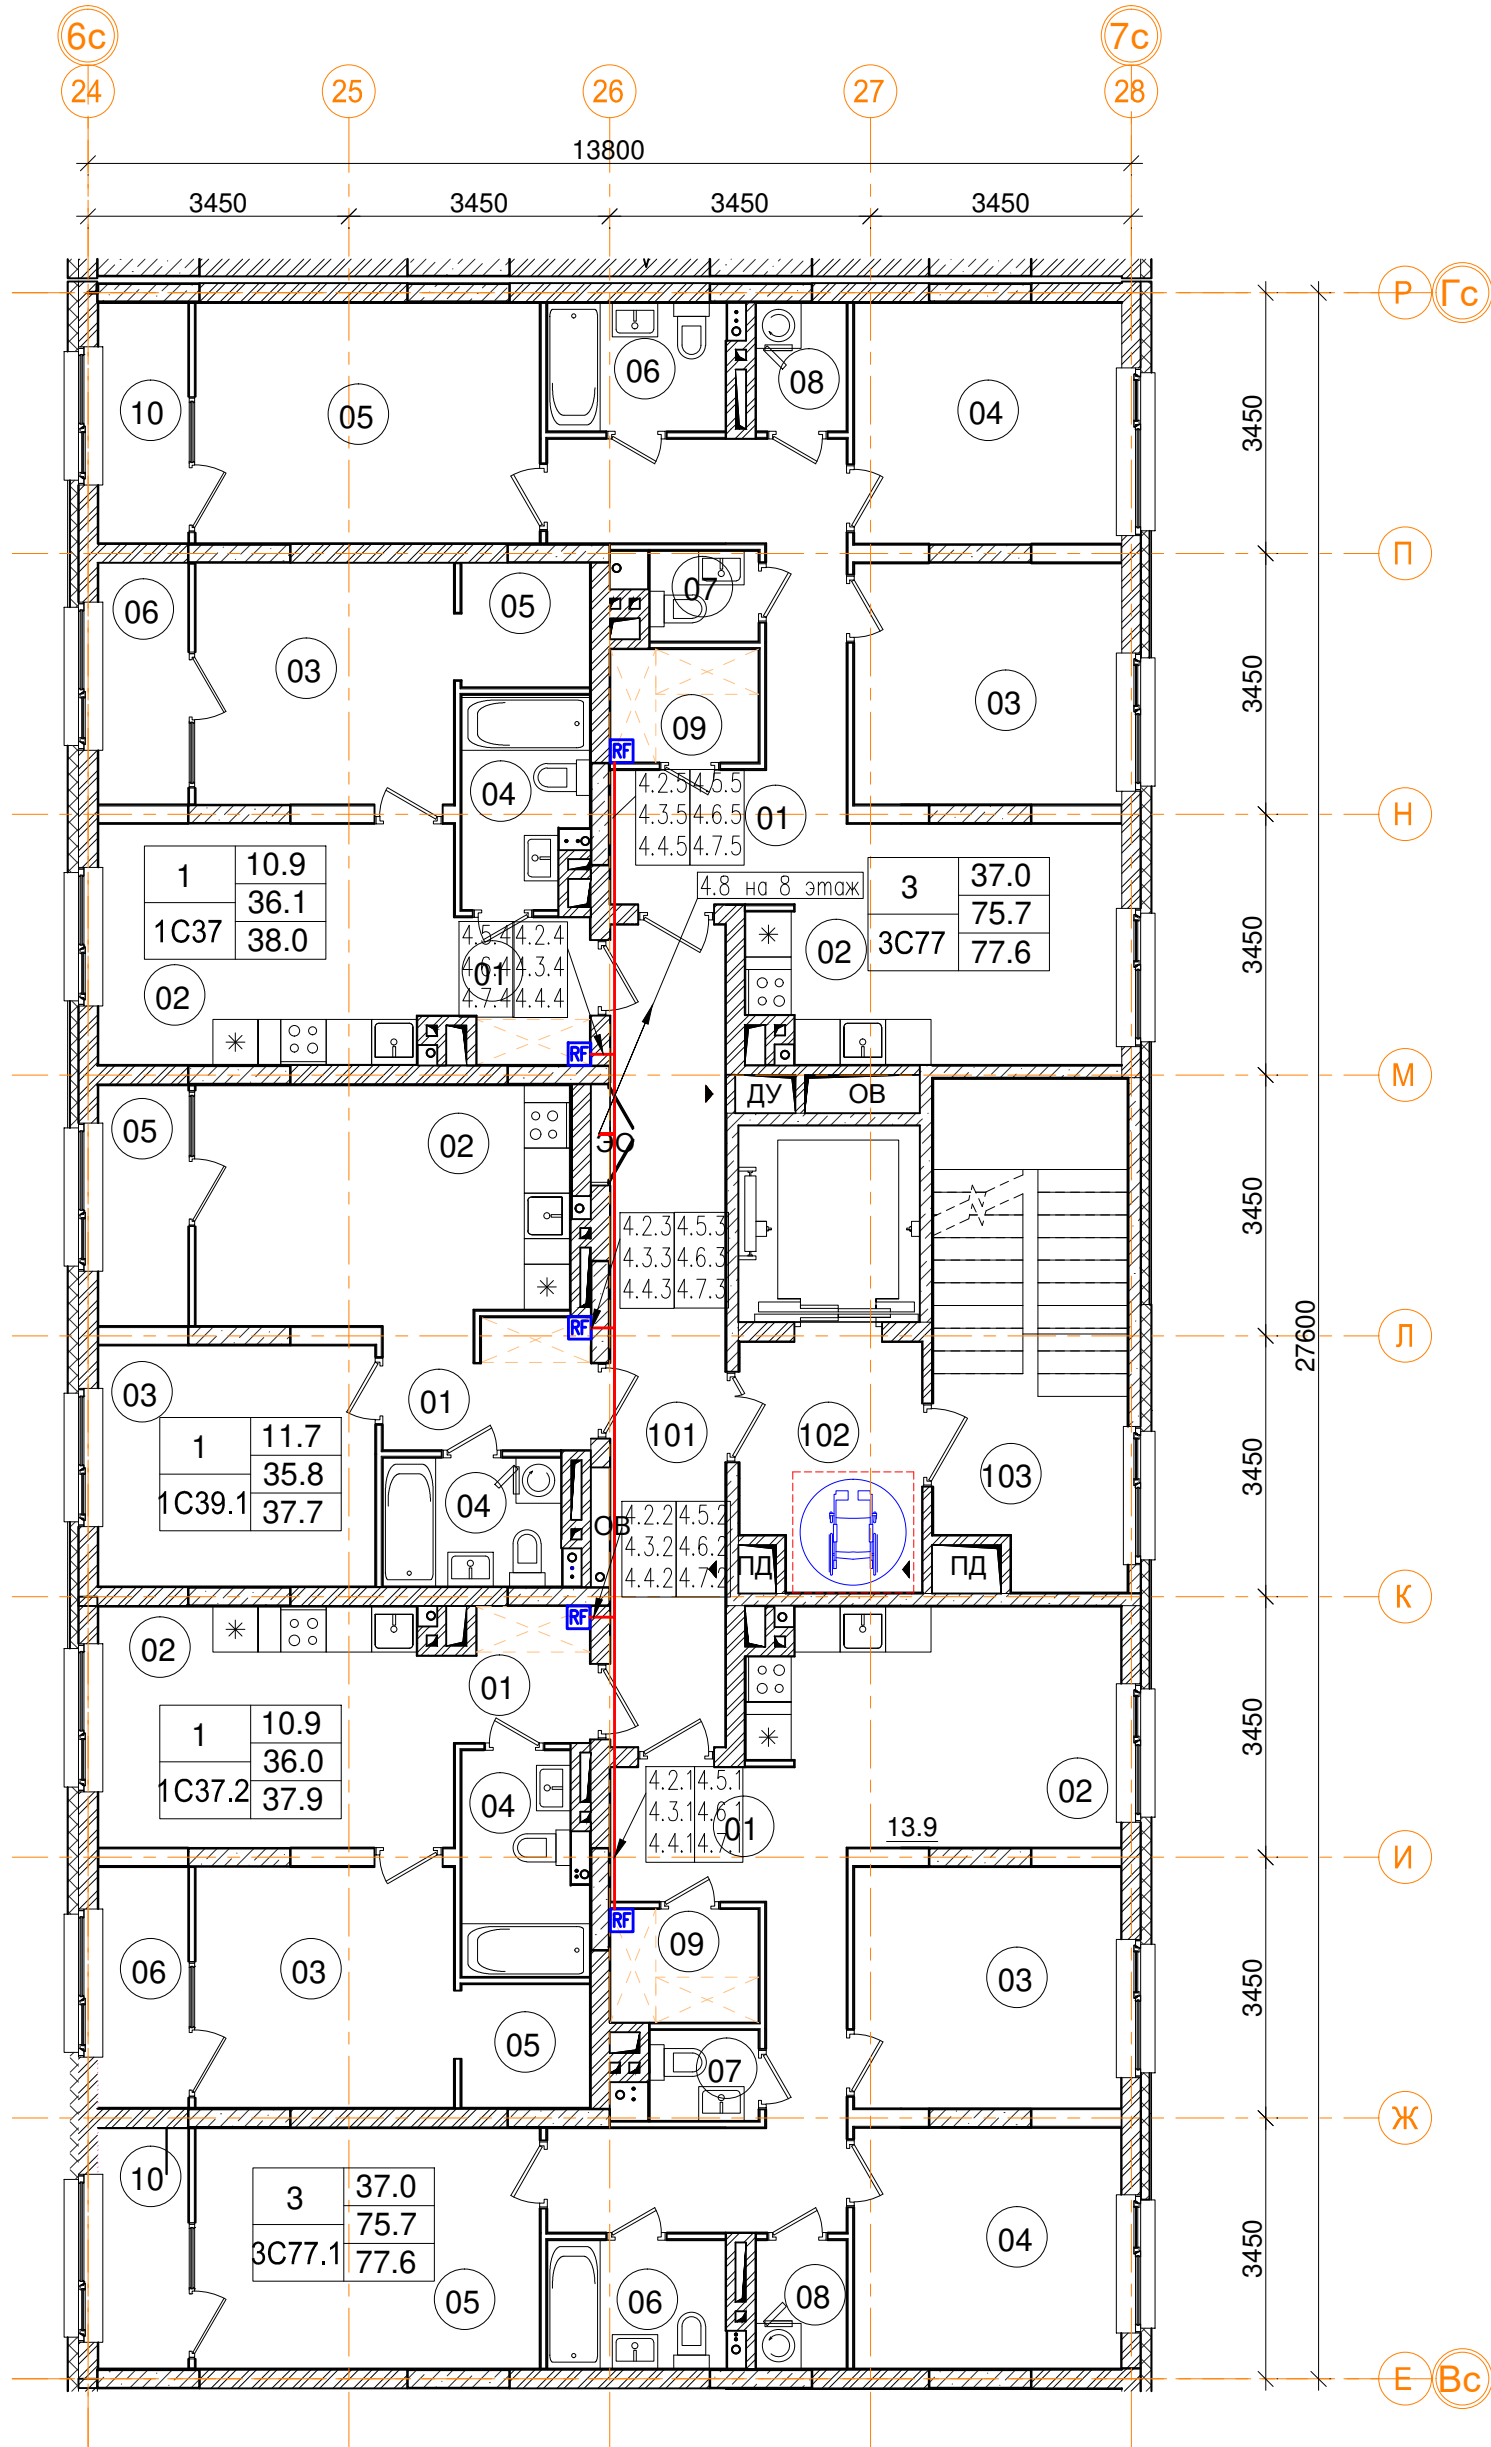


2-9эт_04_ Помещения общего пользования.			
Номер пом.	Наименование	Площадь, м²	Категория пом.
101	Межквартирный коридор	16.5	
102	Лифтовой холл	7.6	
103	Лестничная клетка	17.5	
		41.6	

3_04_1С37 однокомнатная квартира		
Номер пом.	Наименование	Площадь, м²
01	Коридор	3.3
02	Кухня	14.7
03	Жилая комната	10.9
04	С.У.	4.4
05	Гардеробная	2.8
06	Лоджия (коэффициент 0.5)	3.8
	Жилая площадь	10.9
	Площадь квартиры	36.1
	Общая площадь квартиры	38.0
	Общая площадь квартиры (коэф.1)	39.9


3_04_3С77 трехкомнатная квартира (2 шт.)		
Номер пом.	Наименование	Площадь, м²
01	Коридор	14.2
02	Кухня	13.9
03	Жилая комната	11.3
04	Жилая комната	11.2
05	Жилая комната	14.5
06	С.У.	4
07	С.У.	1.7
08	Постирочная	2
09	Гардеробная	2.9
10	Лоджия (коэффициент 0.5)	3.8
	Жилая площадь	37
	Площадь квартиры	75.7
	Общая площадь квартиры	77.6
	Общая площадь квартиры (коэф.1)	79.5

3_04_1С39.1 однокомнатная квартира		
Номер пом.	Наименование	Площадь, м²
01	Коридор	4.6
02	Кухня	15.5
03	Жилая комната	11.7
04	С.У.	4
05	Лоджия (коэффициент 0.5)	3.8
	Жилая площадь	11.7
	Площадь квартиры	35.8
	Общая площадь квартиры	37.7
	Общая площадь квартиры (коэф.1)	39.6

3_04_1С37.2 однокомнатная квартира		
Номер пом.	Наименование	Площадь, м²
01	Коридор	3
02	Кухня	14.7
03	Жилая комната	10.9
04	С.У.	4.6
05	Гардеробная	2.8
06	Лоджия (коэффициент 0.5)	3.8
	Жилая площадь	10.9
	Площадь квартиры	39.8
	Общая площадь квартиры	37.9
	Общая площадь квартиры (коэф.1)	39.8

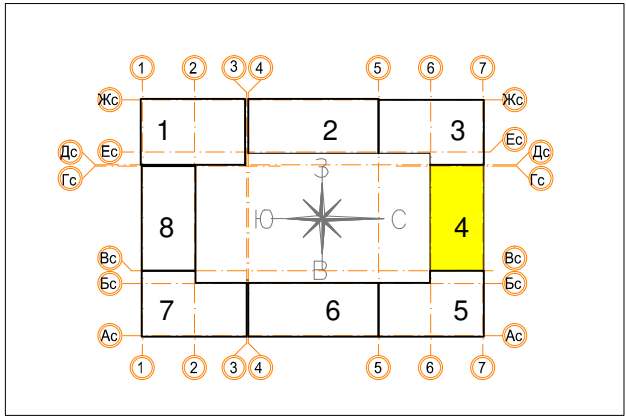

						Заказчик ООО "Брусника. Москва" 03-01/17-PT1			
						Московская обл., Ленинский район, г.п. Горки Ленинские, д. Сапроново, уч.№50:21:0000000:34153 (4 очередь строительства)			
Изм.	Кол.уч.	Лист	№ док.	Подп.	Дата	Многоквартирный жилой дом	Стадия	Лист	Листов
Разработал	Молдарьев			ЖС	10.19		Р	30	
Проверил	Демишева			ЖС	10.19				
Н.контроль	Демишева			ЖС	10.19	План прокладки кабелей системы радиофикации. Секция 4. План 2-7 этажей			ООО "Сфера-Мск"
Утвердил									

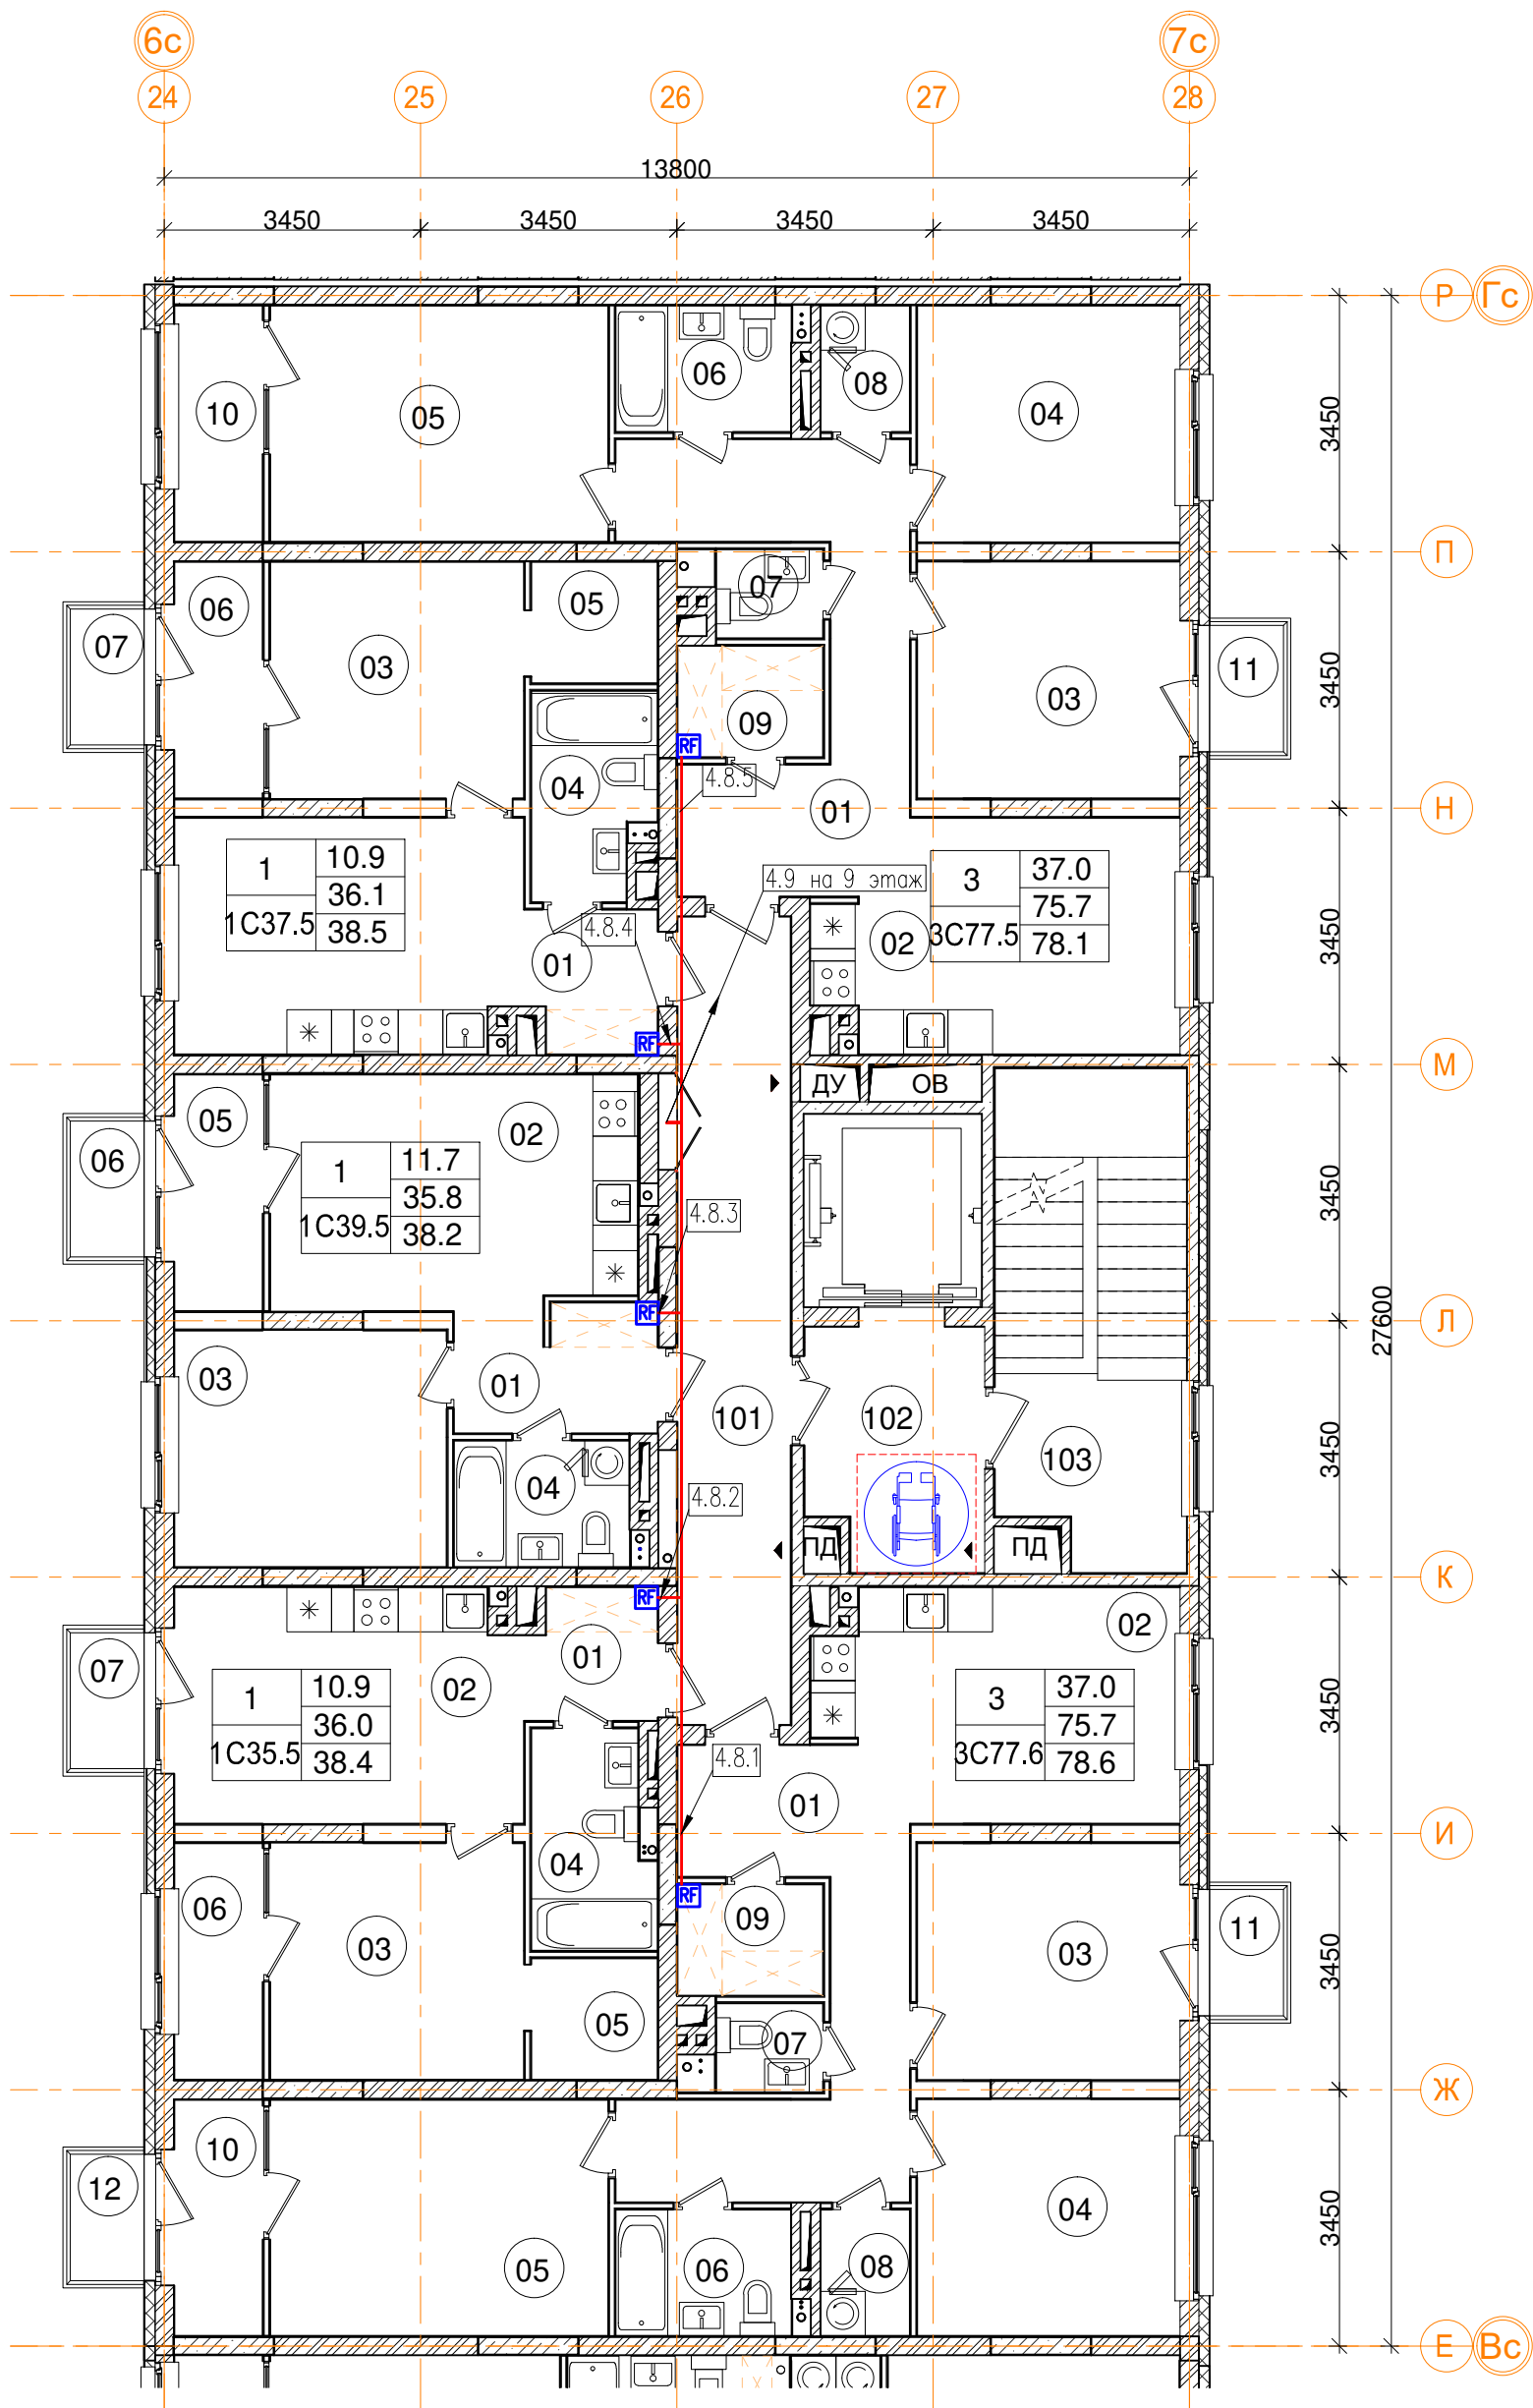

2-9эт_04_ Помещения общего пользования.

Номер пом.	Наименование	Площадь, м²	Категория пом.
101	Межквартирный коридор	16.5	
102	Лифтовой холл	7.6	
103	Лестничная клетка	17.5	
		41.6	

3_04_ 3С77.5 трехкомнатная квартира

Номер пом.	Наименование	Площадь, м²
01	Коридор	14.2
02	Кухня	13.9
03	Жилая комната	11.3
04	Жилая комната	11.2
05	Жилая комната	14.5
06	С.У.	4
07	С.У.	1.7
08	Постирочная	2
09	Гардеробная	2.9
10	Лоджия (коэффициент 0.5)	3.8
11	Балкон (коэффициент 0,3)	1.7
	Жилая площадь	37
	Площадь квартиры	75.7
	Общая площадь квартиры	78.1
	Общая площадь квартиры (коэф.1)	81.2

3_04_1С39.5 однокомнатная квартира

Номер пом.	Наименование	Площадь, м²
01	Коридор	4.6
02	Кухня	15.5
03	Жилая комната	11.7
04	С.У.	4
05	Лоджия (коэффициент 0.5)	3.8
06	Балкон (коэффициент 0,3)	1.8
	Жилая площадь	11.7
	Площадь квартиры	35.8
	Общая площадь квартиры	38.2
	Общая площадь квартиры (коэф.1)	41.4

3_04_1С37.5 однокомнатная квартира


Номер пом.	Наименование	Площадь, м²
01	Коридор	3.3
02	Кухня	14.7
03	Жилая комната	10.9
04	С.У.	4.4
05	Гардеробная	2.8
06	Лоджия (коэффициент 0.5)	3.8
07	Балкон (коэффициент 0,3)	1.8
	Жилая площадь	10.9
	Площадь квартиры	36.1
	Общая площадь квартиры	38.5
	Общая площадь квартиры (коэф.1)	41.7




3_04_ 3С77.6 трехкомнатная квартира



Номер пом.	Наименование	Площадь, м²
01	Коридор	14.2
02	Кухня	13.9
03	Жилая комната	11.3
04	Жилая комната	11.2
05	Жилая комната	14.5
06	С.У.	4
07	С.У.	1.7
08	Постирочная	2
09	Гардеробная	2.9
10	Лоджия (коэффициент 0.5)	3.8
11	Балкон (коэффициент 0,3)	1.7
12	Балкон (коэффициент 0,3)	1.7
	Жилая площадь	37
	Площадь квартиры	75.7
	Общая площадь квартиры	78.6
	Общая площадь квартиры (коэф.1)	82.9

3_04_1С35.5 однокомнатная квартира

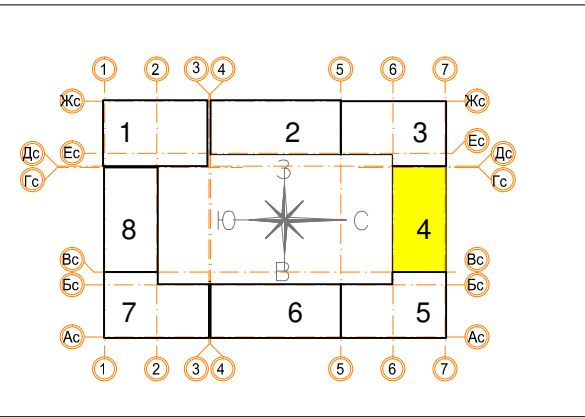Номер пом.	Наименование	Площадь, м²
01	Коридор	3
02	Кухня	14.7
03	Жилая комната	10.9
04	С.У.	4.6
05	Гардеробная	2.8
06	Лоджия (коэффициент 0.5)	3.8
07	Балкон (коэффициент 0,3)	1.8
	Жилая площадь	10.9
	Площадь квартиры	36
	Общая площадь квартиры	38.4
	Общая площадь квартиры (коэф.1)	41.6



						Заказчик ООО "Брусника. Москва" 03-01/17-РТ1			
						Московская обл., Ленинский район, г.п. Горки Ленинские, д. Сапроново, уч.№50:21:0000000:34153 (4 очередь строительства)			
Изм.	Кол.уч.	Лист	№ док.	Подп.	Дата	Многоквартирный жилой дом	Стадия	Лист	Листов
Разработал	Молдарьев				10.19		Р	31	
Проверил	Демишева				10.19				
Н.контроль	Демишева				10.19	План прокладки кабелей системы радиофикации. Секция 4. План 8 этажа	ООО "Сфера-Мск"		
Утвердил									

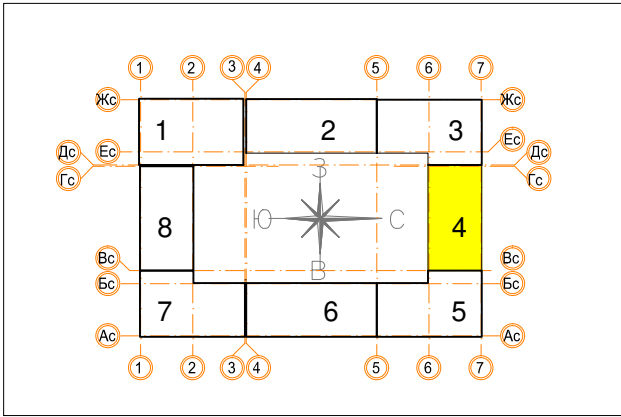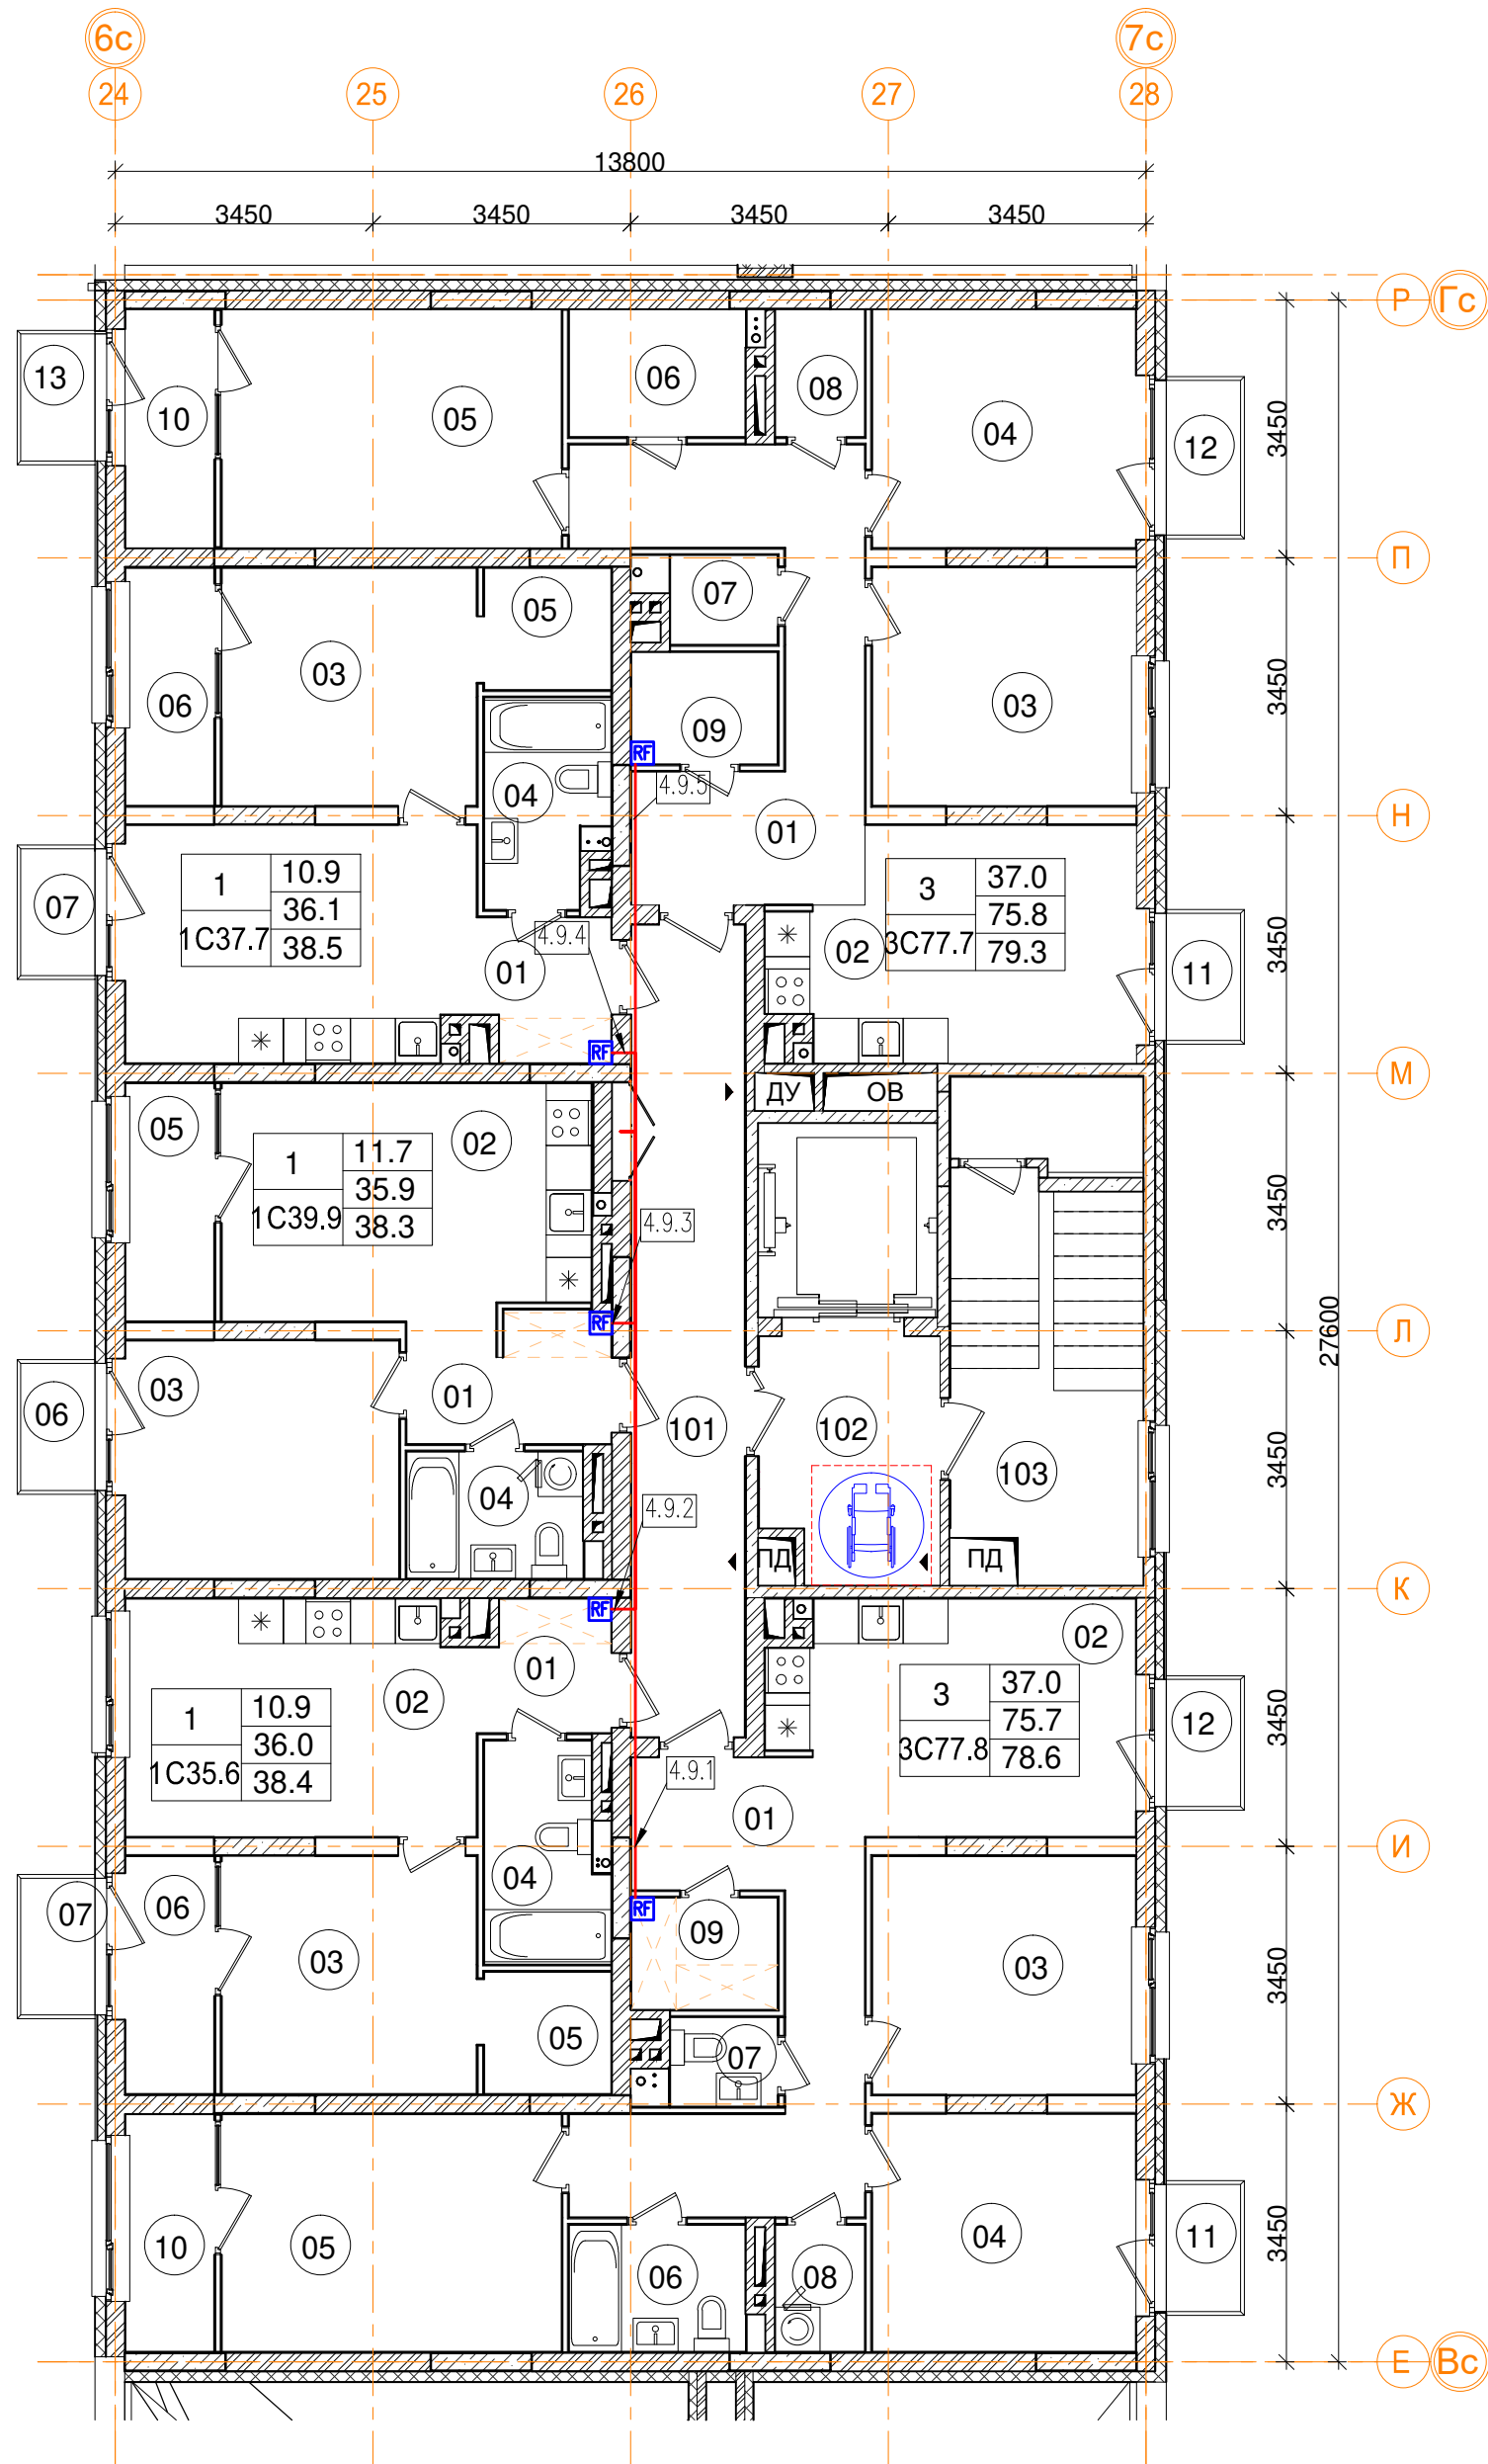

2-9эт_04_Помещения общего пользования.			
Номер пом.	Наименование	Площадь, м²	Категория пом.
101	Межквартирный коридор	16.5	
102	Лифтовой холл	7.6	
103	Лестничная клетка	17.5	
		41.6	

3_04_3С77.7 трехкомнатная квартира		
Номер пом.	Наименование	Площадь, м²
01	Коридор	14.2
02	Кухня	13.9
03	Жилая комната	11.3
04	Жилая комната	11.2
05	Жилая комната	14.5
06	С.У.	4
07	С.У.	1.7
08	Постирочная	2.1
09	Гардеробная	2.9
10	Лоджия (коэффициент 0.5)	3.8
11	Балкон (коэффициент 0,3)	1.7
12	Балкон (коэффициент 0,3)	2.1
13	Балкон (коэффициент 0,3)	1.7
Жилая площадь		37
Площадь квартиры		75.8
Общая площадь квартиры		79.3
Общая площадь квартиры (коэф.1)		85.1

3_04_3С77.8 трехкомнатная квартира		
Номер пом.	Наименование	Площадь, м²
01	Коридор	14.2
02	Кухня	13.9
03	Жилая комната	11.3
04	Жилая комната	11.2
05	Жилая комната	14.5
06	С.У.	4
07	С.У.	1.7
08	Постирочная	2
09	Гардеробная	2.9
10	Лоджия (коэффициент 0.5)	3.8
11	Балкон (коэффициент 0,3)	1.7
12	Балкон (коэффициент 0,3)	1.7
Жилая площадь		37
Площадь квартиры		75.7
Общая площадь квартиры		78.6
Общая площадь квартиры (коэф.1)		82.9

3_04_1С39.9 однокомнатная квартира		
Номер пом.	Наименование	Площадь, м²
01	Коридор	4.7
02	Кухня	15.5
03	Жилая комната	11.7
04	С.У.	4
05	Лоджия (коэффициент 0.5)	3.8
06	Балкон (коэффициент 0,3)	1.7
Жилая площадь		11.7
Площадь квартиры		35.9
Общая площадь квартиры		38.3
Общая площадь квартиры (коэф.1)		41.4

3_04_1С37.7 однокомнатная квартира		
Номер пом.	Наименование	Площадь, м²
01	Коридор	3.3
02	Кухня	14.7
03	Жилая комната	10.9
04	С.У.	4.4
05	Гардеробная	2.8
06	Лоджия (коэффициент 0.5)	3.8
07	Балкон (коэффициент 0,3)	1.7
Жилая площадь		10.9
Площадь квартиры		36.1
Общая площадь квартиры		38.5
Общая площадь квартиры (коэф.1)		41.6

3_04_1С35.6 однокомнатная квартира		
Номер пом.	Наименование	Площадь, м²
01	Коридор	3
02	Кухня	14.7
03	Жилая комната	10.9
04	С.У.	4.6
05	Гардеробная	2.8
06	Лоджия (коэффициент 0.5)	3.8
07	Балкон (коэффициент 0,3)	1.8
Жилая площадь		10.9
Площадь квартиры		36
Общая площадь квартиры		38.4
Общая площадь квартиры (коэф.1)		41.6


						Заказчик ООО "Брусника. Москва" 03-01/17-PT1			
						Московская обл., Ленинский район, г.п. Горки Ленинские, д. Сапроново, уч.№50:21:0000000:34153 (4 очередь строительства)			
Изм.	Кол.уч.	Лист	№ док.	Подп.	Дата	Многоквартирный жилой дом	Стадия	Лист	Листов
Разработал	Молдарьев			И.С.	10.19		Р	32	
Проверил	Демишева			И.С.	10.19				
Н.контроль	Демишева			И.С.	10.19				
						План прокладки кабелей системы радиофикации. Секция 4. План 9 этажа			
Утвердил						ООО "Сфера-Мск"			

Согласовано

Изм. № подл. Подп. и дата Взам. инв. №

-1эт_05_Подсобные помещения			
Номер пом.	Наименование	Площадь, м²	Катег. пом.
401	Индивидуальная кладовая для хранения овощей	5.4	Д
402	Индивидуальная кладовая для хранения овощей	4	Д
403	Индивидуальная кладовая для хранения овощей	4.2	Д
404	Индивидуальная кладовая для хранения овощей	4.2	Д
405	Индивидуальная кладовая для хранения овощей	4	Д
406	Индивидуальная кладовая для хранения овощей	4.2	Д
407	Индивидуальная кладовая для хранения овощей	4	Д
408	Индивидуальная кладовая для хранения овощей	4	Д
409	Индивидуальная кладовая для хранения овощей	4.3	Д
410	Индивидуальная кладовая для хранения овощей	4.1	Д
411	Индивидуальная кладовая для хранения овощей	4.1	Д
412	Индивидуальная кладовая для хранения овощей	4.1	Д


-1эт_05_Подсобные помещения			
Номер пом.	Наименование	Площадь, м²	Катег. пом.
413	Индивидуальная кладовая для хранения овощей	4.1	Д
414	Индивидуальная кладовая для хранения овощей	4.1	Д
415	Индивидуальная кладовая для хранения овощей	4.1	Д
416	Индивидуальная кладовая для хранения овощей	8.6	Д
417	Индивидуальная кладовая для хранения овощей	4.1	Д
418	Индивидуальная кладовая для хранения овощей	4.1	Д
419	Индивидуальная кладовая для хранения овощей	3	Д
420	Индивидуальная кладовая для хранения овощей	3.1	Д
421	Индивидуальная кладовая для хранения овощей	2.9	Д
422	Индивидуальная кладовая для хранения овощей	2.9	Д
423	Индивидуальная кладовая для хранения овощей	2.7	Д
424	Индивидуальная кладовая для хранения овощей	3.2	Д

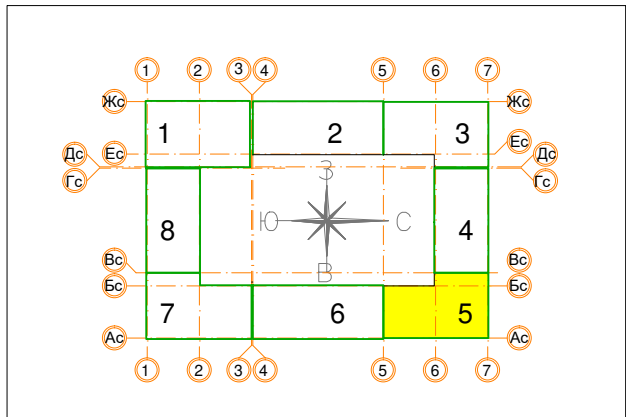

-1эт_05_Подсобные помещения			
Номер пом.	Наименование	Площадь, м²	Катег. пом.
425	Индивидуальная кладовая для хранения овощей	3.1	Д
426	Индивидуальная кладовая для хранения овощей	3.2	Д
427	Индивидуальная кладовая для хранения овощей	9.2	Д
428	Индивидуальная кладовая для хранения овощей	3	Д
429	Индивидуальная кладовая для хранения овощей	3.7	Д
430	Индивидуальная кладовая для хранения овощей	5.5	Д
431	Индивидуальная кладовая для хранения овощей	4	Д
		129.2	

-1эт_05_Помещения общего пользования.		
Номер пом.	Наименование	Площадь, м²
101	Лестничная клетка	13.5
102	Коридор	247.5
		261

						Заказчик ООО "Брусника. Москва" 03-01/17-РТ1			
						Московская обл., Ленинский район, г.п. Горки Ленинские, д. Сапроново, уч.№50:21:0000000:34153 (4 очередь строительства)			
Изм.	Кол.уч.	Лист	№ док.	Подп.	Дата	Многоквартирный жилой дом	Стадия	Лист	Листов
Разработал	Молдарьев			И.С.	10.19		Р	33	
Проверил	Демишева			И.С.	10.19				
Н.контроль	Демишева					План прокладки кабелей системы радиофикации. Секция 5. План подвала			
						ООО "Сфера-Мск"			
Утвердил									

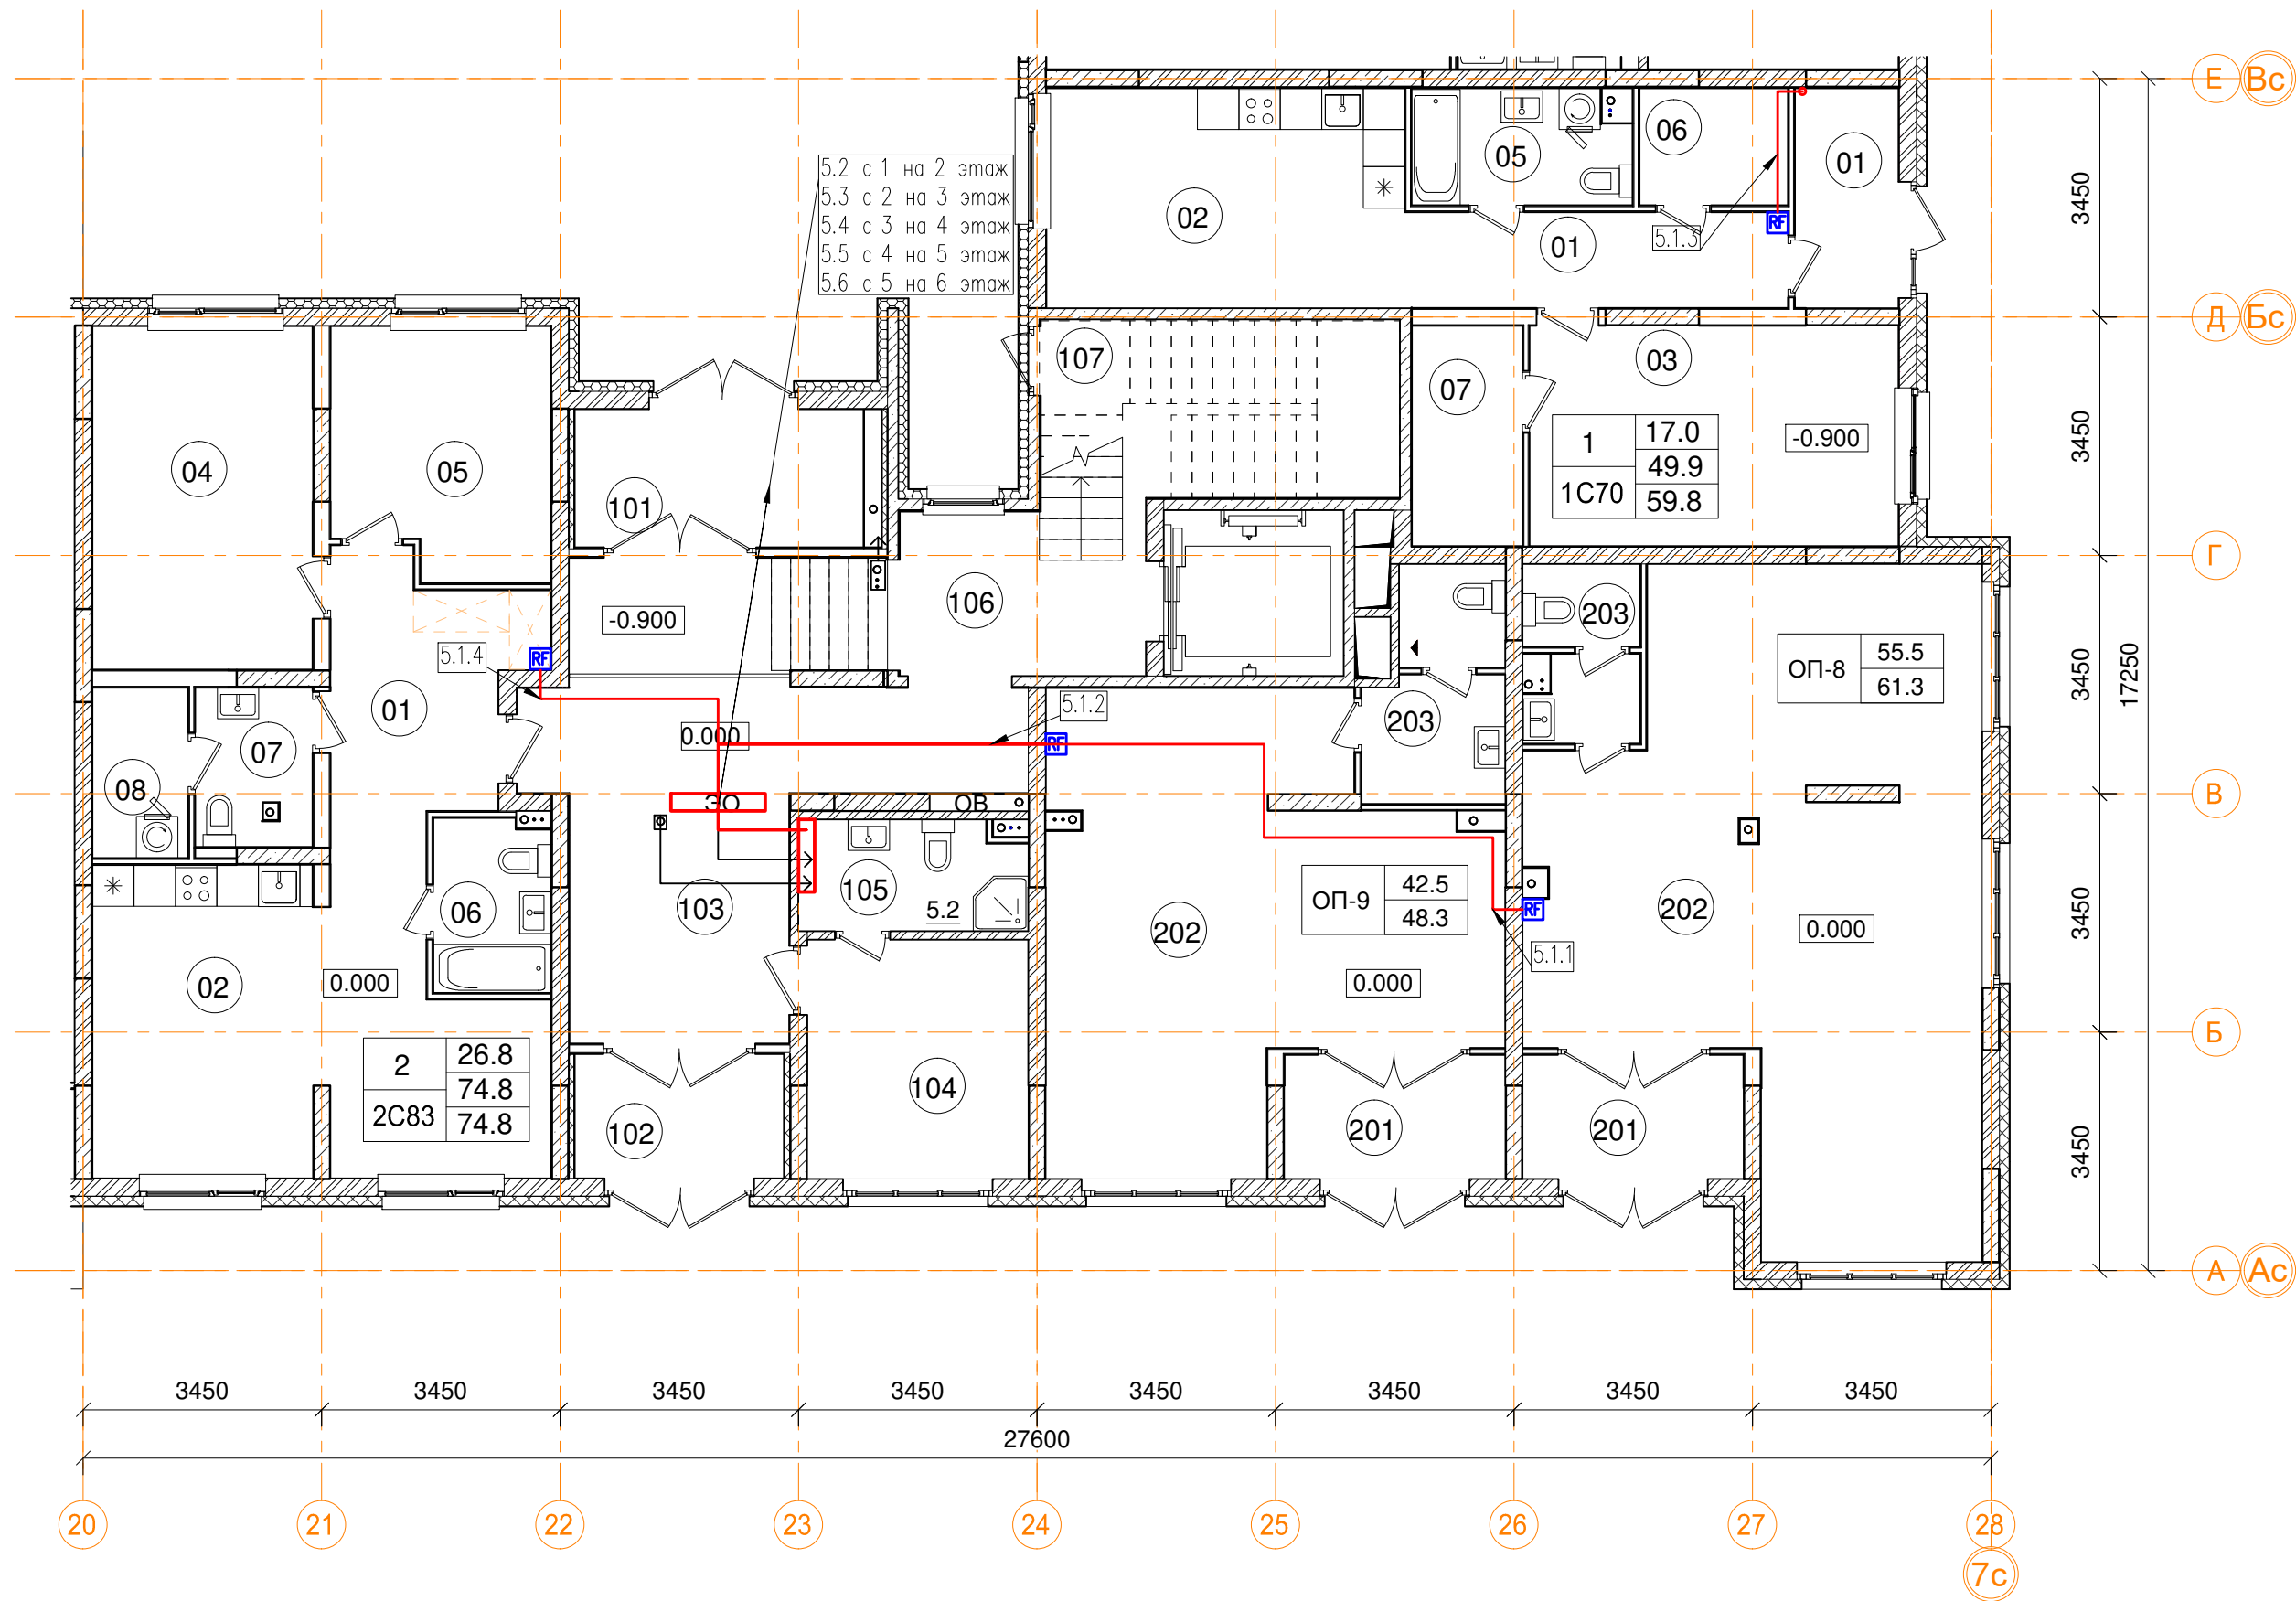

1эт_05_ Помещения общего пользования.

Номер пом.	Наименование	Площадь, м²
101	Тамбур	8.3
102	Тамбур	5.5
103	Вестибюль	31
104	Колясочная	11.1
105	КУИ	5.2
106	Лестничная клетка	13
107	Лестничная клетка	8.5
		82.6

1эт_05_ Встроенные помещения общественного назначения ОП-8


Номер пом.	Наименование	Площадь, м²
201	Тамбур	5.8
202	Офисное помещение	51.1
203	С.У.	4.4
		61.3

1эт_05_ Встроенные помещения общественного назначения ОП-9


Номер пом.	Наименование	Площадь, м²
201	Тамбур	5.8
202	Офисное помещение	36.2
203	С.У.	6.3
		48.3

1эт_05_2С83 трехкомнатная квартира.		
Номер пом.	Наименование	Площадь, м²
01	Коридор	13.2
02	Кухня	23.4
04	Жилая комната	15.8
05	Жилая комната	11
06	С.У.	4.2
07	С.У.	3.8
08	Постирочная	3.4
Жилая площадь квартиры		26.8
Площадь квартиры		74.8
Общая площадь квартиры		74.8
Общая площадь квартиры (коэф.1)		74.8

1эт_05_1С70 двухкомнатная квартира.		
Номер пом.	Наименование	Площадь, м²
01	Коридор	7.5
01	Тамбур	4.8
02	Кухня	16.6
03	Жилая комната	17
05	С.У.	5.2
06	Гардеробная	3.6
07	Гардеробная	5.1
Жилая площадь квартиры		17
Площадь квартиры		59.8
Общая площадь квартиры		59.8
Общая площадь квартиры (коэф.1)		59.8

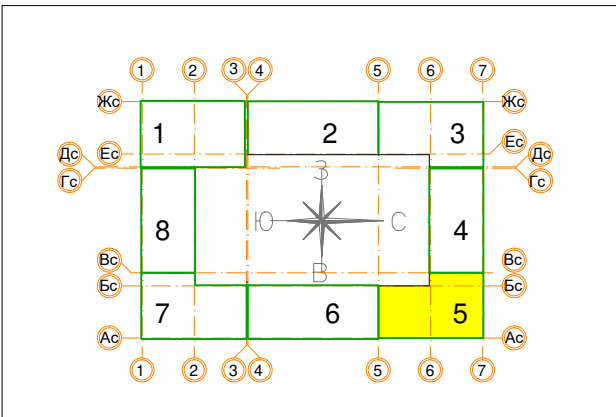

						Заказчик ООО "Брусника. Москва" 03-01/17-РТ1			
						Московская обл., Ленинский район, г.п. Горки Ленинские, д. Сапроново, уч.№50:21:0000000:34153 (4 очередь строительства)			
Изм.	Кол.уч.	Лист	№ док.	Подп.	Дата	Многоквартирный жилой дом	Стадия	Лист	Листов
Разработал	Молдарьев				10.19		Р	34	
Проверил	Демишева				10.19				
Н.контроль	Демишева				10.19	План прокладки кабелей системы радиофикации. Секция 5. План 1 этажа			
						ООО "Сфера-Мск"			
						Копировал			
						ISO без пог			

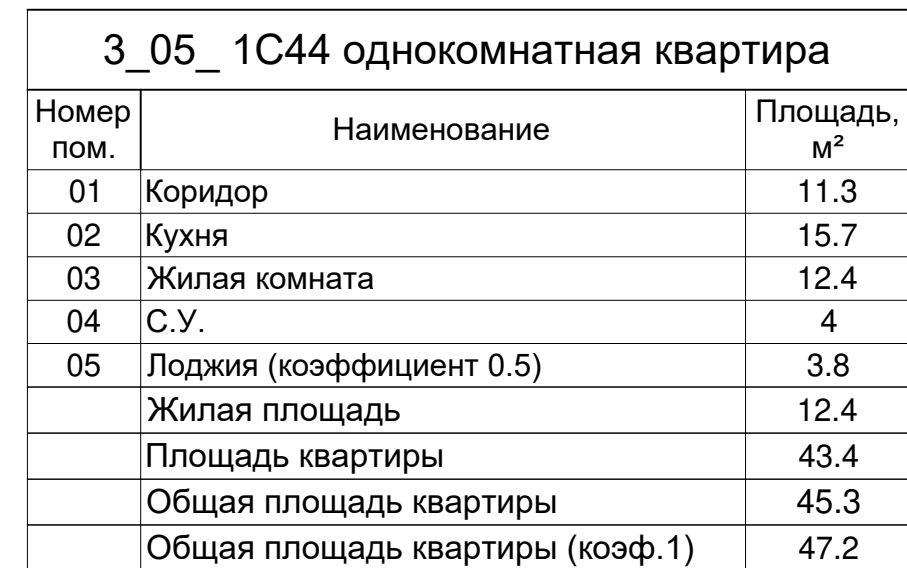

3_05_3С78 трехкомнатная квартира		
Номер пом.	Наименование	Площадь, м²
01	Коридор	12.4
02	Кухня	21.4
03	Жилая комната	12.7
04	Жилая комната	11.3
05	Жилая комната	11.3
06	С.У.	4
07	С.У.	1.8
08	Гардеробная	2.7
09	Лоджия (коэффициент 0.5)	3.8
	Жилая площадь	35.3
	Площадь квартиры	77.6
	Общая площадь квартиры	79.4
	Общая площадь квартиры (коэф.1)	81.4


3_05_1С36.1 однокомнатная квартира		
	Наименование	Площадь, м ²
01	Коридор	4.5
02	Кухня	15.8
03	Жилая комната	12.1
04	С.У.	4
05	Лоджия (коэффициент 0.5)	3.8
	Жилая площадь	12.1
	Площадь квартиры	36.4
	Общая площадь квартиры	38.3
	Общая площадь квартиры (коэф.1)	40.2

3_05_ 1С39.2 однокомнатная квартира		
Номер пом.	Наименование	Площадь, м ²
01	Коридор	4.5
02	Кухня	15.5
03	Жилая комната	11.7
04	С.У.	4
05	Лоджия (коэффициент 0.5)	3.8
	Жилая площадь	11.7
	Площадь квартиры	35.7
	Общая площадь квартиры	37.6
	Общая площадь квартиры (коэф.1)	39.5


3_05_1С47 однокомнатная квартира		
Номер пом.	Наименование	Площадь, м ²
01	Коридор	10
02	Кухня	19.4
03	Жилая комната	12.7
04	С.У.	4
05	Лоджия (коэффициент 0.5)	3.8
	Жилая площадь	12.7
	Площадь квартиры	46.1
	Общая площадь квартиры	48.0
	Общая площадь квартиры (коэф.1)	49.9

3_05_2С49 двухкомнатная квартира		
Номер пом.	Наименование	Площадь, м ²
01	Коридор	8.3
02	Кухня	14.3
03	Жилая комната	9.9
04	Жилая комната	11.7
05	С.У.	5.1
06	Лоджия (коэффициент 0.5)	3.8
	Жилая площадь	21.6
	Площадь квартиры	49.3
	Общая площадь квартиры	51.2
	Общая площадь квартиры (коэф.1)	53.1

2-7эт_05_Помещения общего пользования.			
Номер пом.	Наименование	Площадь, м²	Категория пом.
101	Межквартирный коридор	24.4	
102	Лифтовой холл	7.3	
103	Лестничная клетка	13.3	
		45	

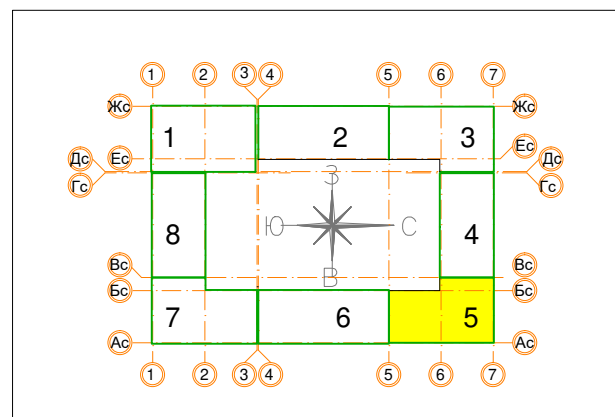

						Заказчик ООО "Брусника. Москва" 03-01/17-РТ1				
						Московская обл., Ленинский район, г.п. Горки Ленинские, д. Сапроново, уч.№50:21:0000000:34153 (4 очередь строительства)				
Изм.	Коп.уч	Лист	№ док.	Подп.	Дата			Стадия	Лист	Листов
Разработал		Молдарьев		<i>ММ</i>	10.19	Многоквартирный жилой дом		Р	35	
Проверил		Демишева		<i>ДеМ</i>	10.19					
Н.контроль		Демишева		<i>ДеМ</i>	10.19					
						План прокладки кабелей системы радиофикации. Секция 5. План 2-6 этажей		ООО "Сфера-Мск"		
Утвердил										

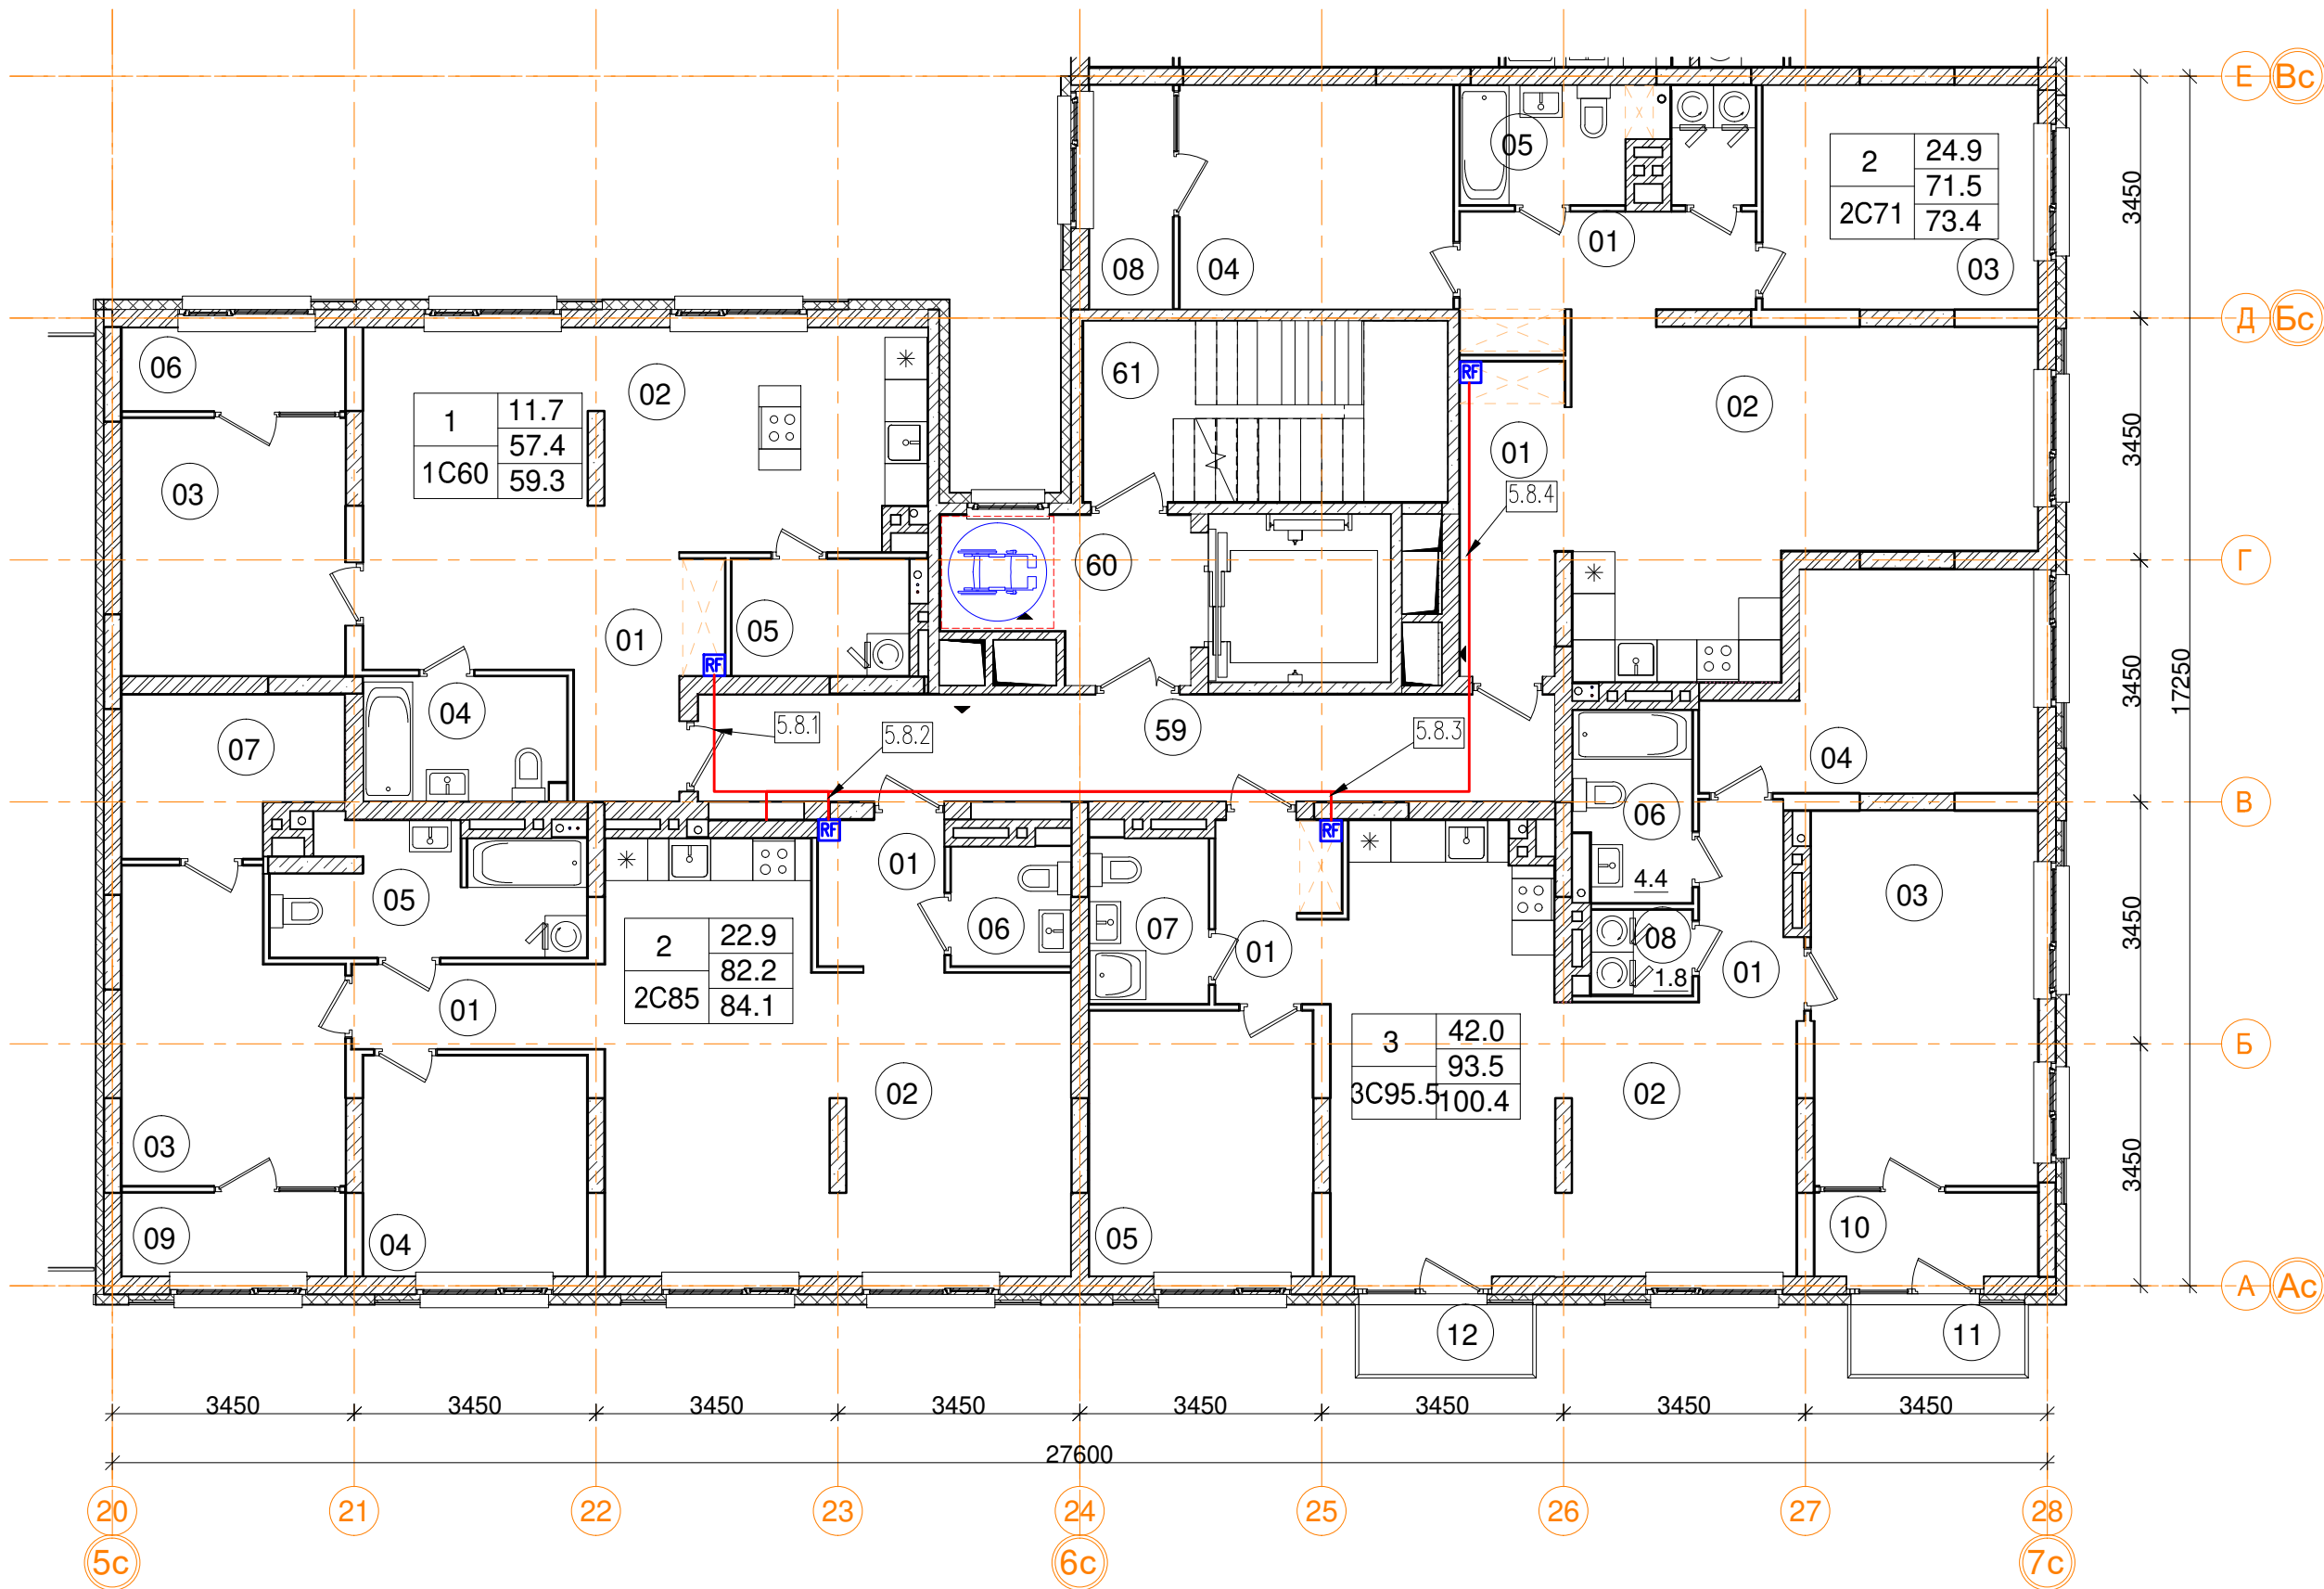


7эт_05_2С85 двухкомнатная квартира.		
Номер пом.	Наименование	Площадь, м²
01	Коридор	3.9
01	Коридор	4.3
02	Кухня-столовая	34
03	Жилая комната	12.9
04	Жилая комната	10
05	С.У.	7.7
06	С.У.	2.9
07	Гардеробная	6.5
09	Лоджия (коэффициент 0,5)	3.8
Жилая площадь квартиры		22.9
Площадь квартиры		82.2
Общая площадь квартиры		84.1
Общая площадь квартиры (коэф.1)		86

7эт_05_1С60 однокомнатная квартира.		
Номер пом.	Наименование	Площадь, м²
01	Коридор	6.4
02	Кухня-столовая	30
03	Жилая комната	11.7
04	С.У.	5.1
05	Постирочная	4.2
06	Лоджия (коэффициент 0,5)	3.8
Жилая площадь квартиры		11.7
Площадь квартиры		57.4
Общая площадь квартиры		59.3
Общая площадь квартиры (коэф.1)		61.2


7эт_05_Помещения общего пользования		
Номер пом.	Наименование	Площадь, м²
111	Межквартирный коридор	24.4
113	Лифтовой холл	7.3
114	Лестничная клетка	13.3
		45

7эт_05_2С71 двухкомнатная квартира.		
Номер пом.	Наименование	Площадь, м²
01	Коридор	6.6
01	Коридор	6.8
02	Кухня-столовая	27.1
03	Жилая комната	12.5
04	Жилая комната	12.4
05	С.У.	4
06	Постирочная	2.1
08	Лоджия (коэффициент 0,5)	3.8
Жилая площадь квартиры		24.9
Площадь квартиры		71.5
Общая площадь квартиры		73.4
Общая площадь квартиры (коэф.1)		75.3

7эт_05_3С95 трехкомнатная квартира.		
Номер пом.	Наименование	Площадь, м²
01	Коридор	4.5
01	Коридор	3.7
02	Кухня-столовая	33.1
03	Жилая комната	17.2
04	Жилая комната	12.7
05	Жилая комната	12.1
06	С.У.	4.4
07	С.У.	4
08	Постирочная	1.8
10	Лоджия (коэффициент 0,5)	3.8
11	Балкон (коэффициент 0,3)	2.5
12	Балкон (коэффициент 0,3)	2.5
Жилая площадь квартиры		42
Площадь квартиры		98.5
Общая площадь квартиры		100.4
Общая площадь квартиры (коэф.1)		102.3

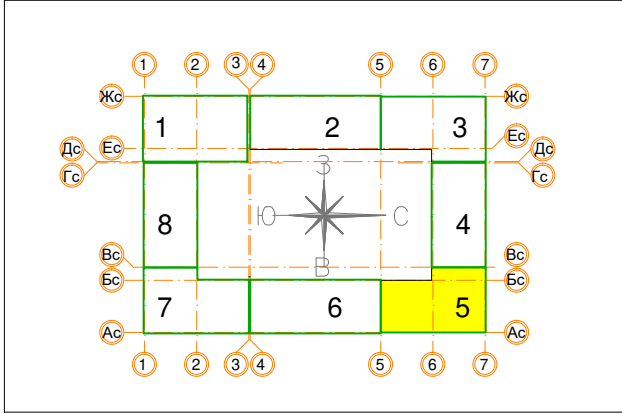

						Заказчик ООО "Брусника. Москва" 03-01/17-PT1			
						Московская обл., Ленинский район, г.п. Горки Ленинские, д. Сапроново, уч.№50:21:0000000:34153 (4 очередь строительства)			
Изм.	Кол.уч.	Лист	№ док.	Подп.	Дата	Многоквартирный жилой дом	Стадия	Лист	Листов
Разработал	Молдарьев			И.С.	10.19		Р	37	
Проверил	Демишева			И.С.	10.19				
Н.контроль	Демишева			И.С.	10.19	План прокладки кабелей системы радиофикации. Секция 5. План 8 этажа			ООО "Сфера-Мск"
Утвердил									

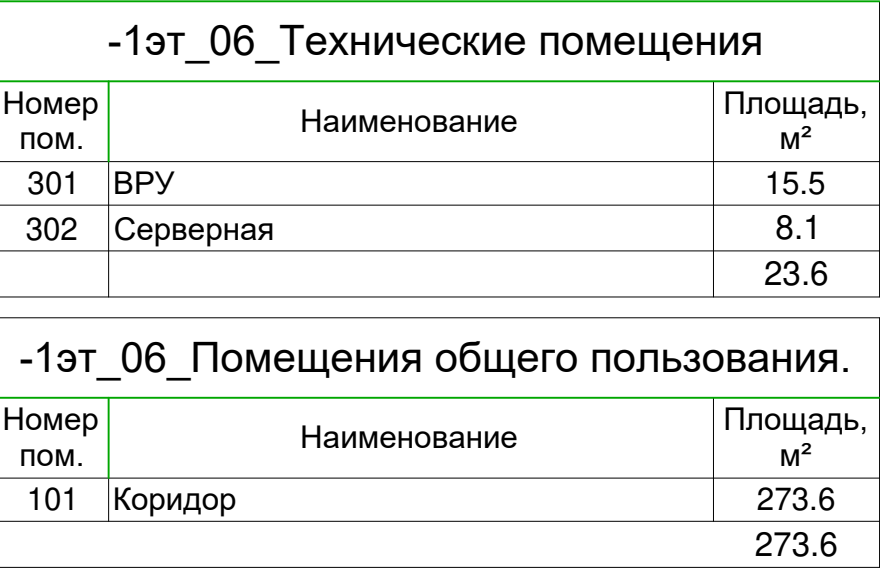


Номер пом.	Наименование	Площадь, м²
101	Коридор	273.6
		273.6

Номер пом.	Наименование	Площадь, м ²
301	ВРУ	15.5
302	Серверная	8.1
		23.6


Номер пом.	Наименование	Площадь, м²
101	Коридор	273.6
		273.6

-1эт_06_Подсобные помещения			
Номер пом.	Наименование	Площадь, м²	Катег. пом.
435	Индивидуальная кладовая для хранения овощей	4.2	Д
436	Индивидуальная кладовая для хранения овощей	4.2	Д
437	Индивидуальная кладовая для хранения овощей	4	Д
438	Индивидуальная кладовая для хранения овощей	4.2	Д
		147.1	

Номер пом.	Наименование	Площадь, м²	Катег. пом.
435	Индивидуальная кладовая для хранения овощей	4.2	Д
436	Индивидуальная кладовая для хранения овощей	4.2	Д
437	Индивидуальная кладовая для хранения овощей	4	Д
438	Индивидуальная кладовая для хранения овощей	4.2	Д
147.1			

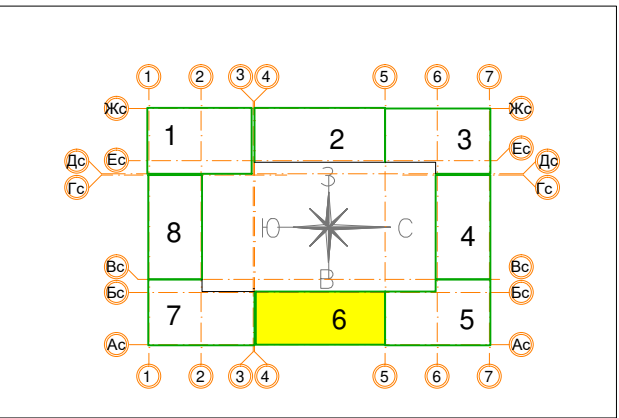

						Заказчик ООО "Брусника. Москва" 03-01/17-РТ1			
						Московская обл., Ленинский район, г.п. Горки Ленинские, д. Сапроново, уч.№50:21:0000000:34153 (4 очередь строительства)			
Изм.	Кол.уч	Лист	№ док	Подп.	Дата	Многоквартирный жилой дом	Стадия	Лист	Листов
Разработал	Молдарьев			<i>Икс</i>	10.19		Р	38	
Проверил	Демишева			<i>Деми</i>	10.19				
Н.контроль	Демишева			<i>Деми</i>	10.19				
						План прокладки кабелей системы радиотелефонии. Секция 6. План подвала	ООО "Сфера-Мск"		
Утвердил									

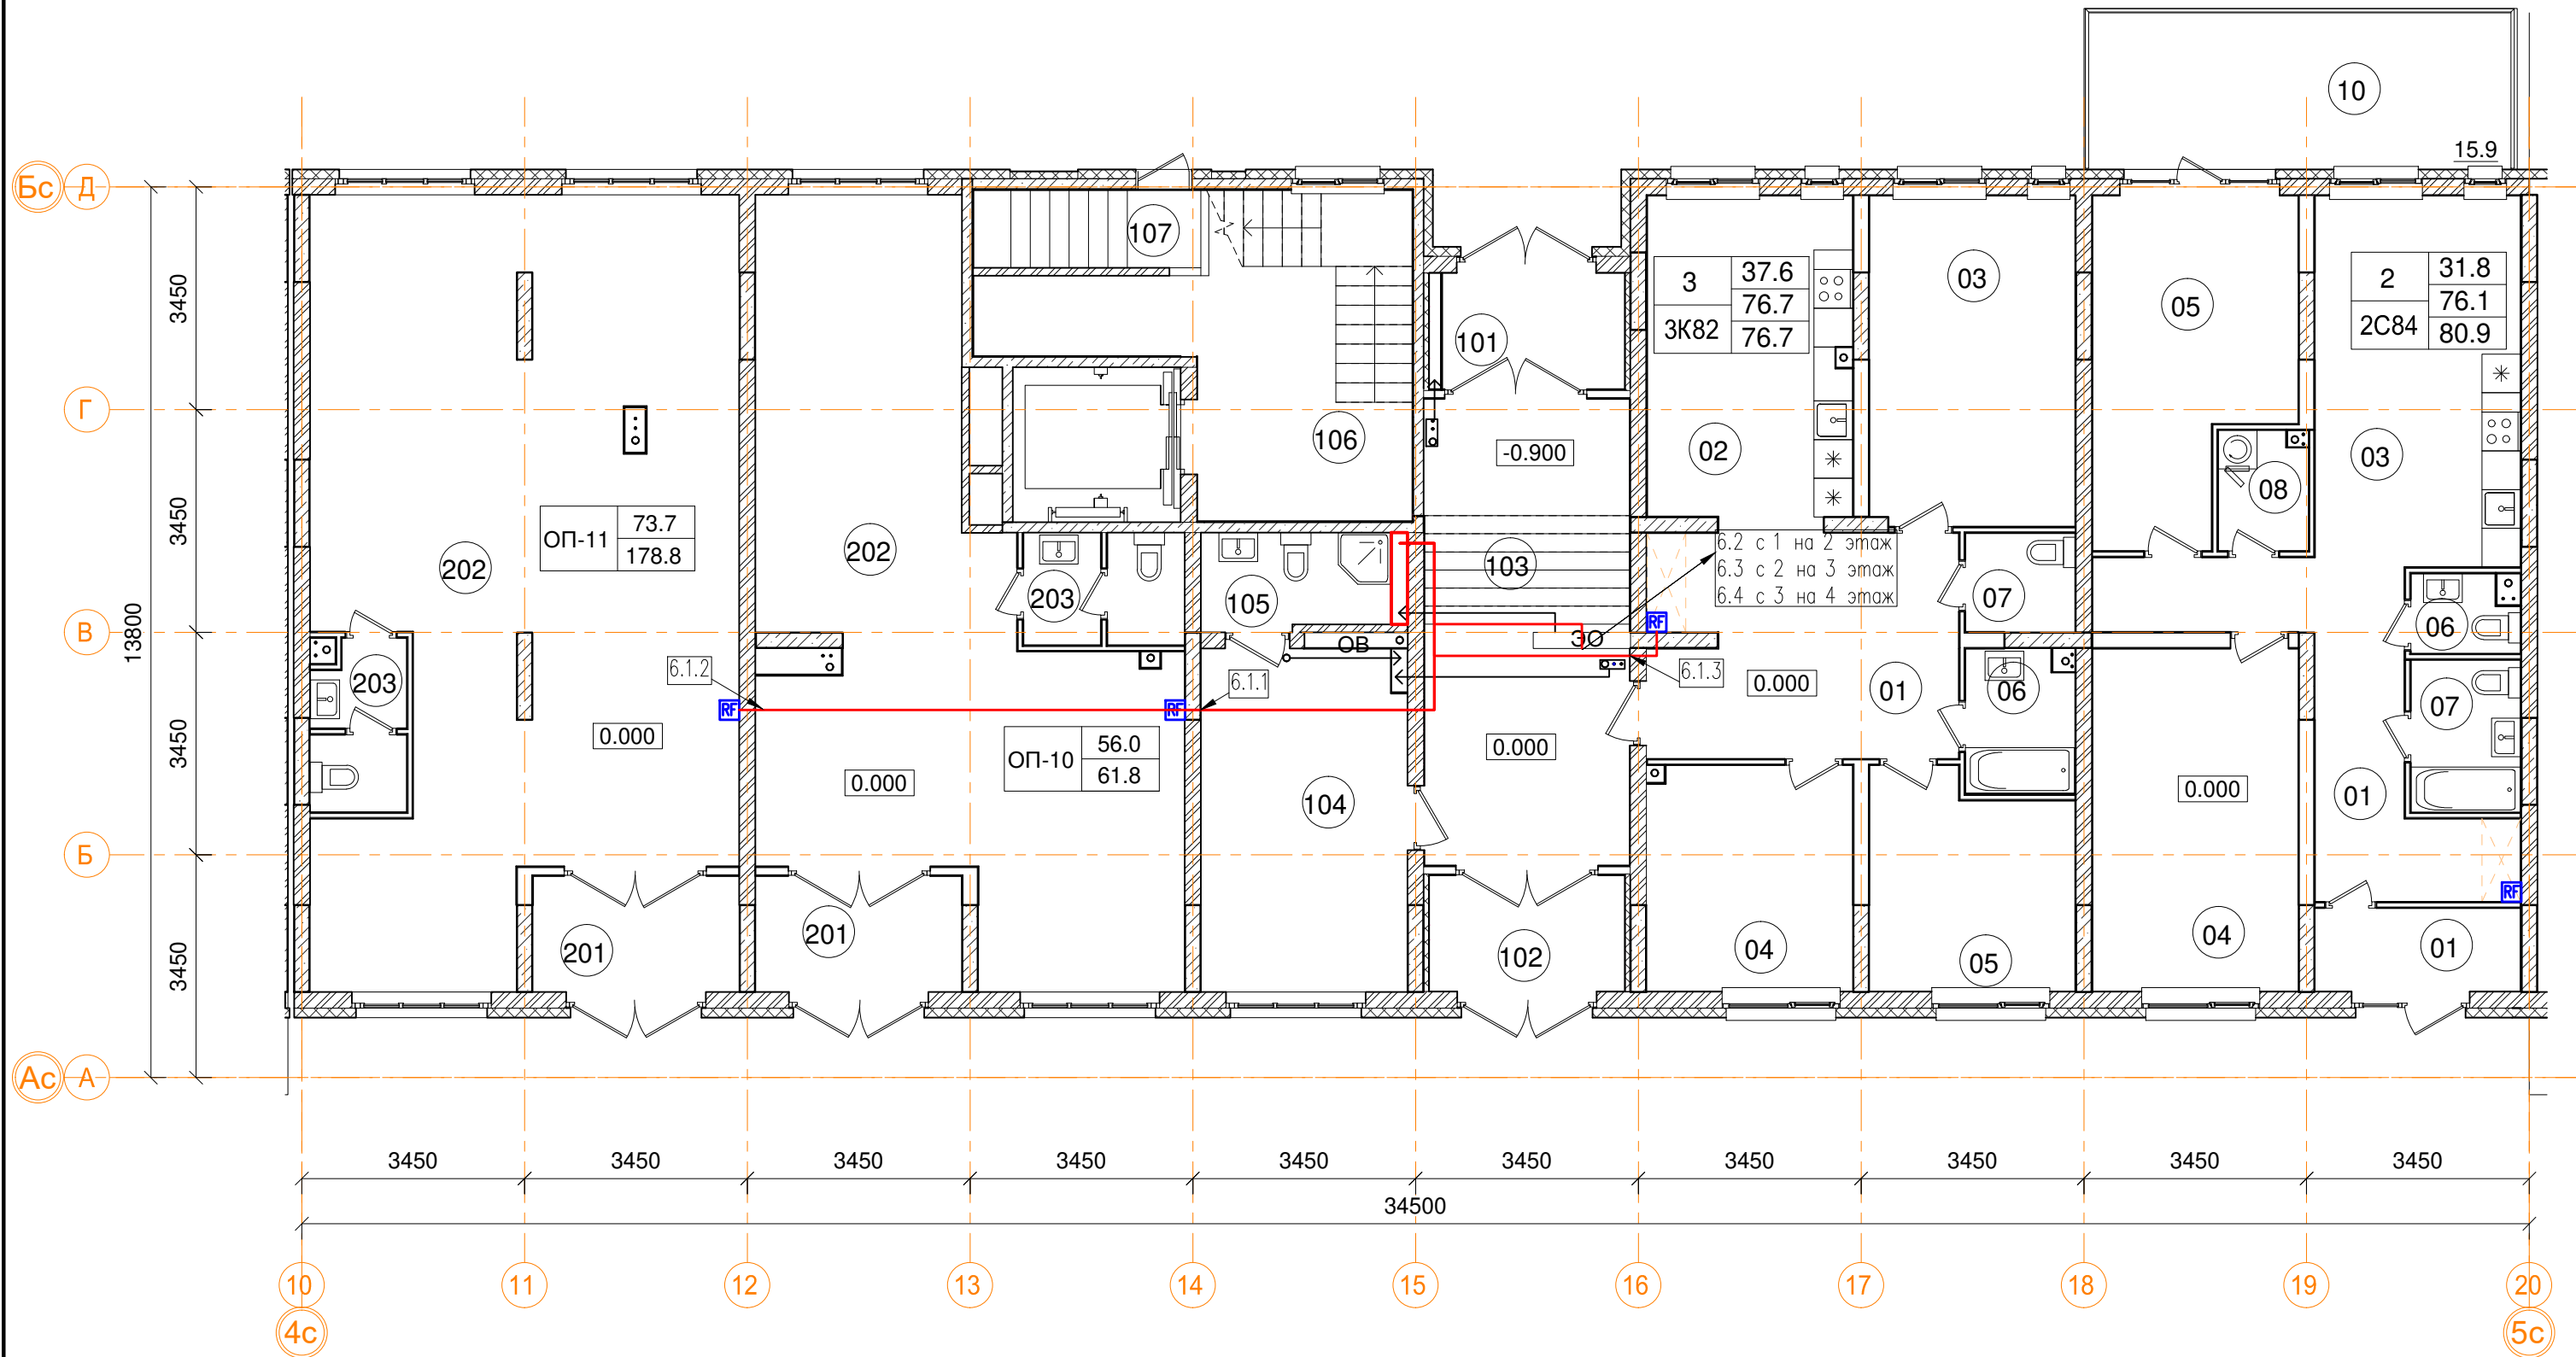

1эт_06_Помещения общего пользования.

Номер пом.	Наименование	Площадь, м²
101	Тамбур	5.1
102	Тамбур	5.5
103	Вестибюль	23
104	Колясочная	16.9
105	КУИ	4.3
106	Лестничная клетка	21.2
107	Лестничная клетка	4.2
		80.2

1эт_06_Встроенные помещения общественного назначения ОП-10

Номер пом.	Наименование	Площадь, м²
201	Тамбур	5.8
202	Офисное помещение	51.6
203	С.У.	4.4
		61.8

1эт_06_Встроенные помещения общественного назначения ОП-11


Номер пом.	Наименование	Площадь, м²
201	Тамбур	5.8
202	Офисное помещение	69.9
203	С.У.	3.8
		79.5

1эт_06_2C84 двухкомнатная квартира.


Номер пом.	Наименование	Площадь, м²
01	Коридор	13.7
01	Тамбур	4.1
03	Кухня	18.1
04	Жилая комната	16.9
05	Жилая комната	14.9
06	С.У.	1.9
07	С.У.	4
08	Постирочная	2.5
10	Терраса (коэффициент 0.3)	15.9
Жилая площадь		31.8
Площадь квартиры		76.1
Общая площадь квартиры		80.9
Общая площадь квартиры (коэф.1)		92

1эт_06_3K82 трехкомнатная квартира.

Номер пом.	Наименование	Площадь, м²
01	Коридор	17
02	Кухня	15.8
03	Жилая комната	16.3
04	Жилая комната	11.1
05	Жилая комната	10.2
06	С.У.	3.7
07	С.У.	2.6
Жилая площадь		37.6
Площадь квартиры		76.7
Общая площадь квартиры		76.7
Общая площадь квартиры (коэф.1)		76.7

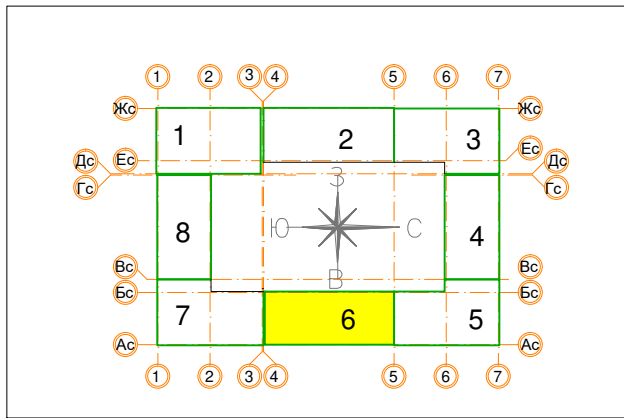

						Заказчик ООО "Брусника. Москва" 03-01/17-РТ1			
						Московская обл., Ленинский район, г.п. Горки Ленинские, д. Сапроново, уч.№50:21:0000000:34153 (4 очередь строительства)			
Изм.	Кол.уч	Лист	№ док.	Подп.	Дата	Многоквартирный жилой дом	Стадия	Лист	Листов
Разработал	Молдарьев			ИЗС	10.19		Р	39	
Проверил	Демишева			Дем	10.19				
Н.контроль	Демишева			Дем	10.19	План прокладки кабелей системы радиофикации. Секция 6. План 1 этажа	ООО "Сфера-Мск"		
Утвердил									

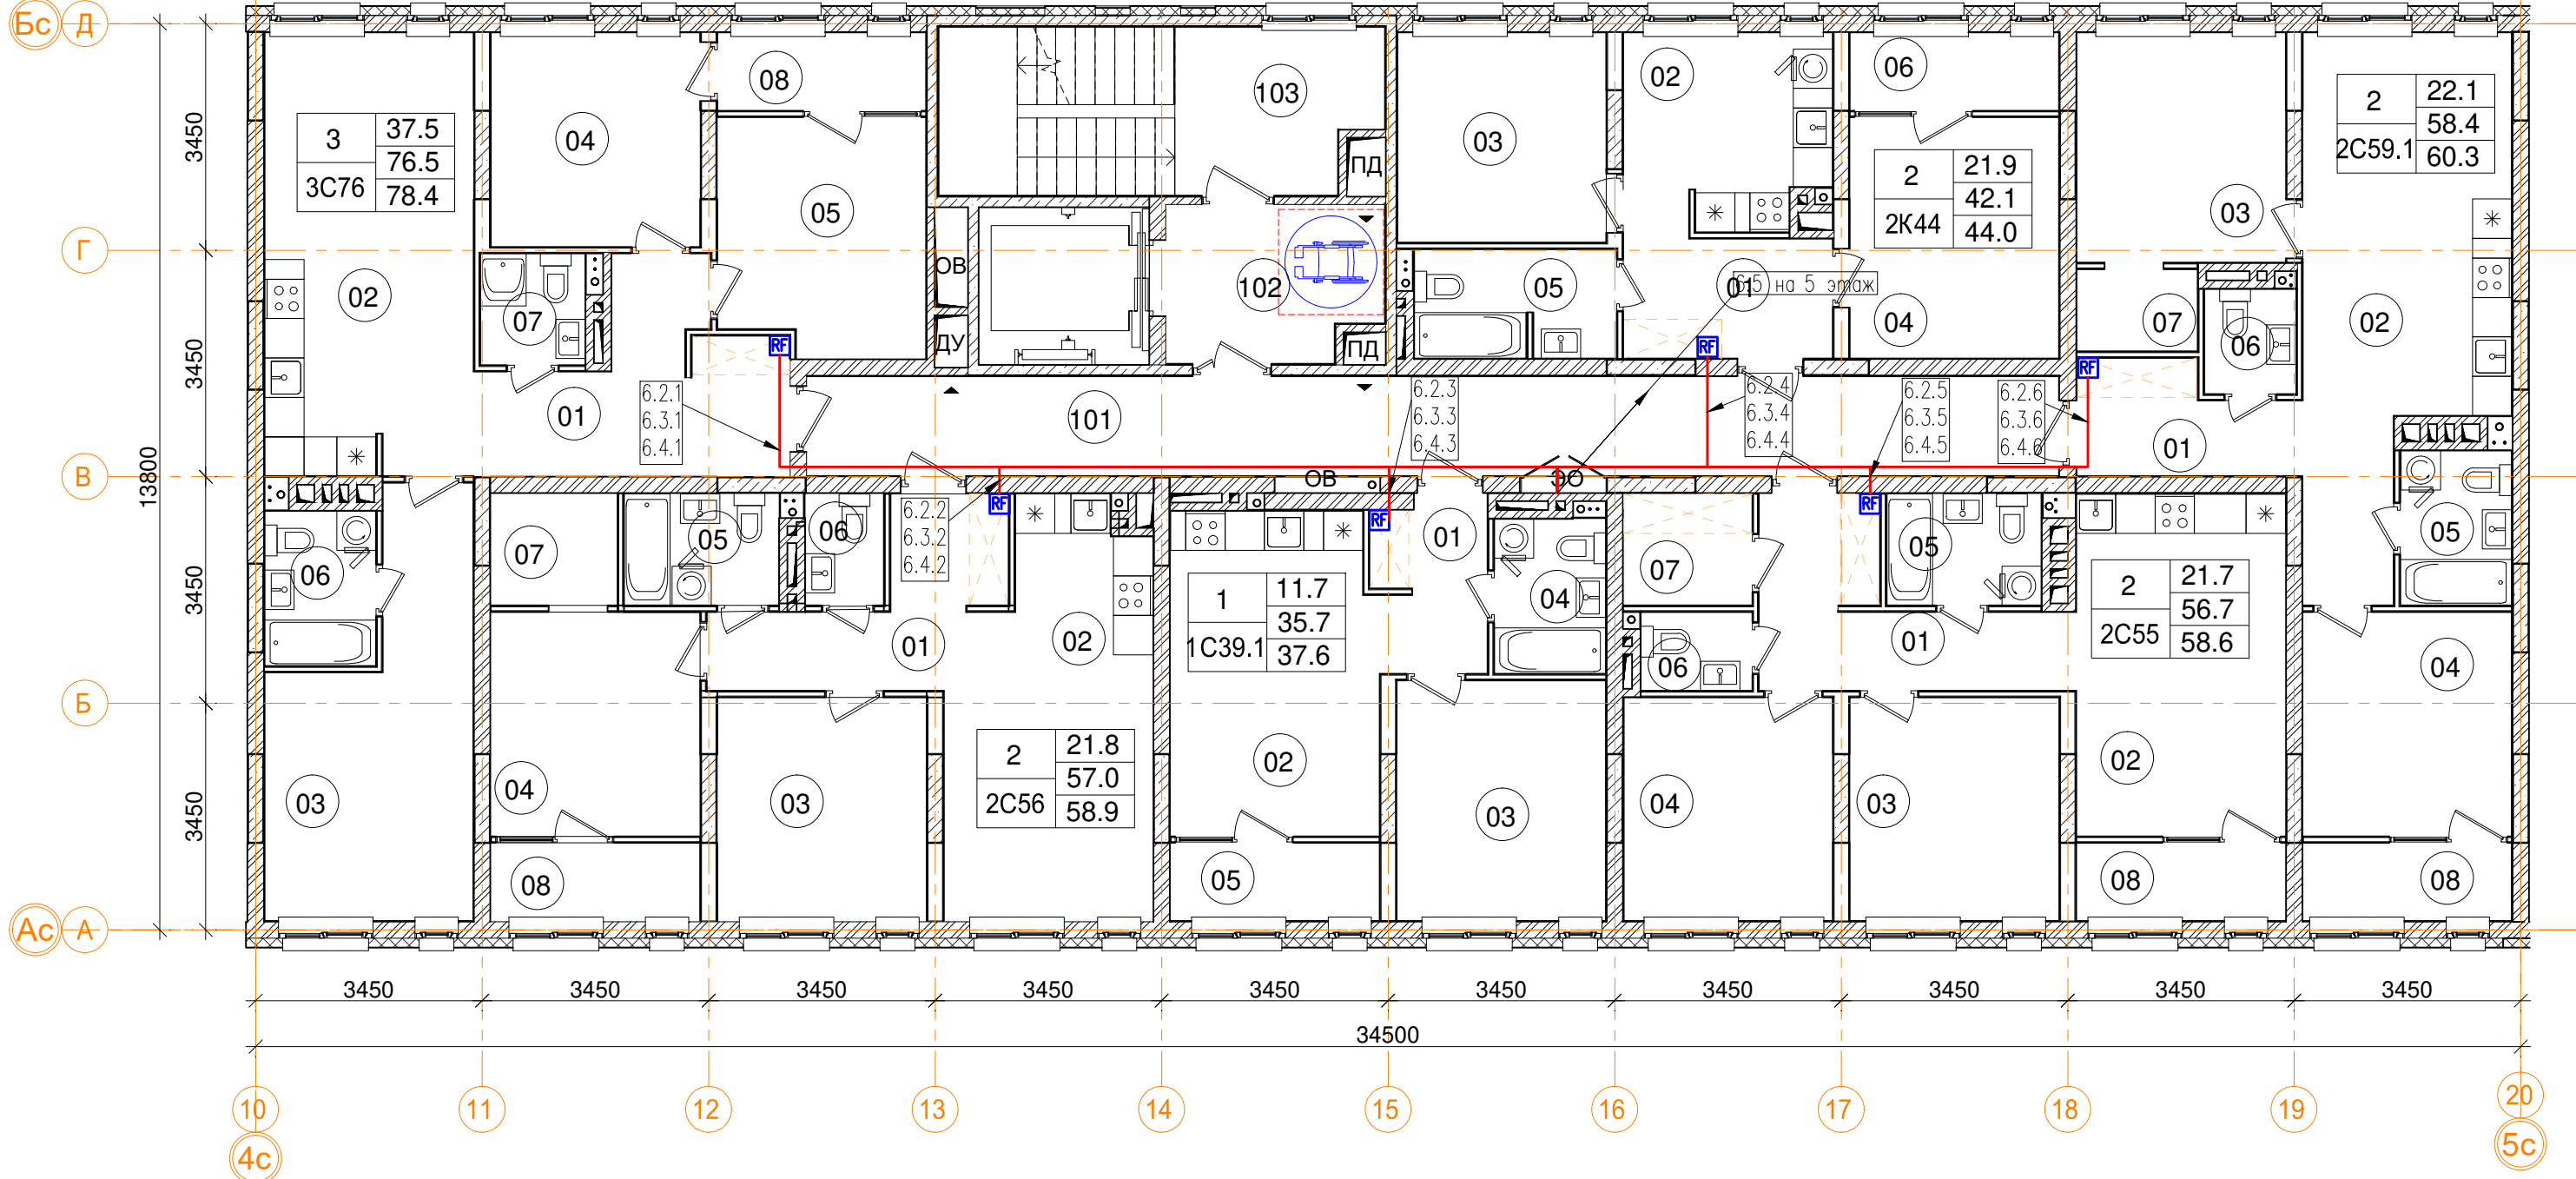

3_06_ 2C55 двухкомнатная квартира		
Номер пом.	Наименование	Площадь, м²
01	Коридор	9.1
02	Кухня	16.6
03	Жилая комната	10.9
04	Жилая комната	10.8
05	С.У.	4
06	С.У.	2
07	Гардеробная	3.3
08	Лоджия (коэффициент 0.5)	3.8
Жилая площадь		21.7
Площадь квартиры		56.7
Общая площадь квартиры		58.6
Общая площадь квартиры (коэф.1)		60.5

3_06_ 2K44 двухкомнатная квартира		
Номер пом.	Наименование	Площадь, м²
01	Коридор	6.6
02	Кухня	8.5
03	Жилая комната	10.2
04	Жилая комната	11.7
05	С.У.	5.1
06	Лоджия (коэффициент 0.5)	3.8
Жилая площадь		21.9
Площадь квартиры		42.1
Общая площадь квартиры		44.0
Общая площадь квартиры (коэф.1)		45.9


3_06_ 2C59.1 двухкомнатная квартира		
Номер пом.	Наименование	Площадь, м²
01	Коридор	9.5
02	Кухня	18.3
03	Жилая комната	11.2
04	Жилая комната	10.9
05	С.У.	4
06	С.У.	2.2
07	Гардеробная	2.3
08	Лоджия (коэффициент 0.5)	3.8
Жилая площадь		22.1
Площадь квартиры		58.4
Общая площадь квартиры		60.3
Общая площадь квартиры (коэф.1)		62.2

2-6эт_06_ Помещения общего пользования.			
Номер пом.	Наименование	Площадь, м²	Категория пом.
101	Межквартирный коридор	29	
102	Лифтовой холл	7.6	
103	Лестничная клетка	16.8	
		53.4	


3_06_ 3C76 трехкомнатная квартира		
Номер пом.	Наименование	Площадь, м²
01	Коридор	13.1
02	Кухня	19.2
03	Жилая комната	16
04	Жилая комната	10.4
05	Жилая комната	11.1
06	С.У.	4
07	С.У.	2.7
08	Лоджия (коэффициент 0.5)	3.8
Жилая площадь		37.5
Площадь квартиры		76.5
Общая площадь квартиры		78.4
Общая площадь квартиры (коэф.1)		80.3

3_06_ 2C56 двухкомнатная квартира		
Номер пом.	Наименование	Площадь, м²
01	Коридор	8
02	Кухня	17.9
03	Жилая комната	10.9
04	Жилая комната	10.9
05	С.У.	4
06	С.У.	2
07	Гардеробная	3.3
08	Лоджия (коэффициент 0.5)	3.8
Жилая площадь		21.8
Площадь квартиры		57
Общая площадь квартиры		58.9
Общая площадь квартиры (коэф.1)		60.8

3_06_ 1C39.1 однокомнатная квартира		
Номер пом.	Наименование	Площадь, м²
01	Коридор	4.5
02	Кухня	15.5
03	Жилая комната	11.7
04	С.У.	4
05	Лоджия (коэффициент 0.5)	3.8
Жилая площадь		11.7
Площадь квартиры		35.7
Общая площадь квартиры		37.6
Общая площадь квартиры (коэф.1)		39.5

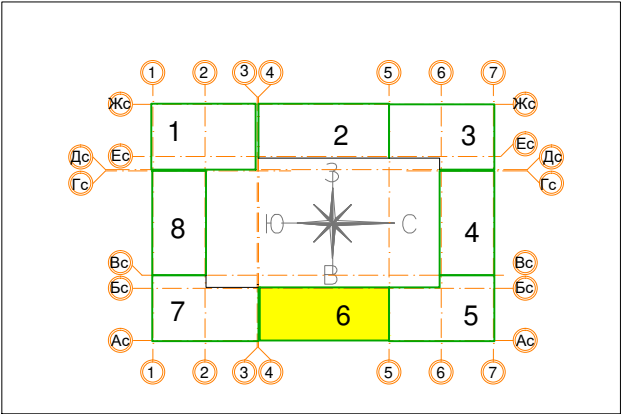

						Заказчик ООО "Брусника. Москва" 03-01/17-РТ1			
						Московская обл., Ленинский район, г.п. Горки Ленинские, д. Сапроново, уч.№50:21:0000000:34153 (4 очередь строительства)			
Изм.	Кол.уч.	Лист	№ док.	Подп.	Дата	Многоквартирный жилой дом	Стадия	Лист	Листов
Разработал	Молдарьев			И.С.	10.19		Р	40	
Проверил	Демишева			И.С.	10.19				
Н.контроль	Демишева					План прокладки кабелей системы радиофикации. Секция 6. План 2-4 этажей			ООО "Сфера-Мск"
Утвердил									

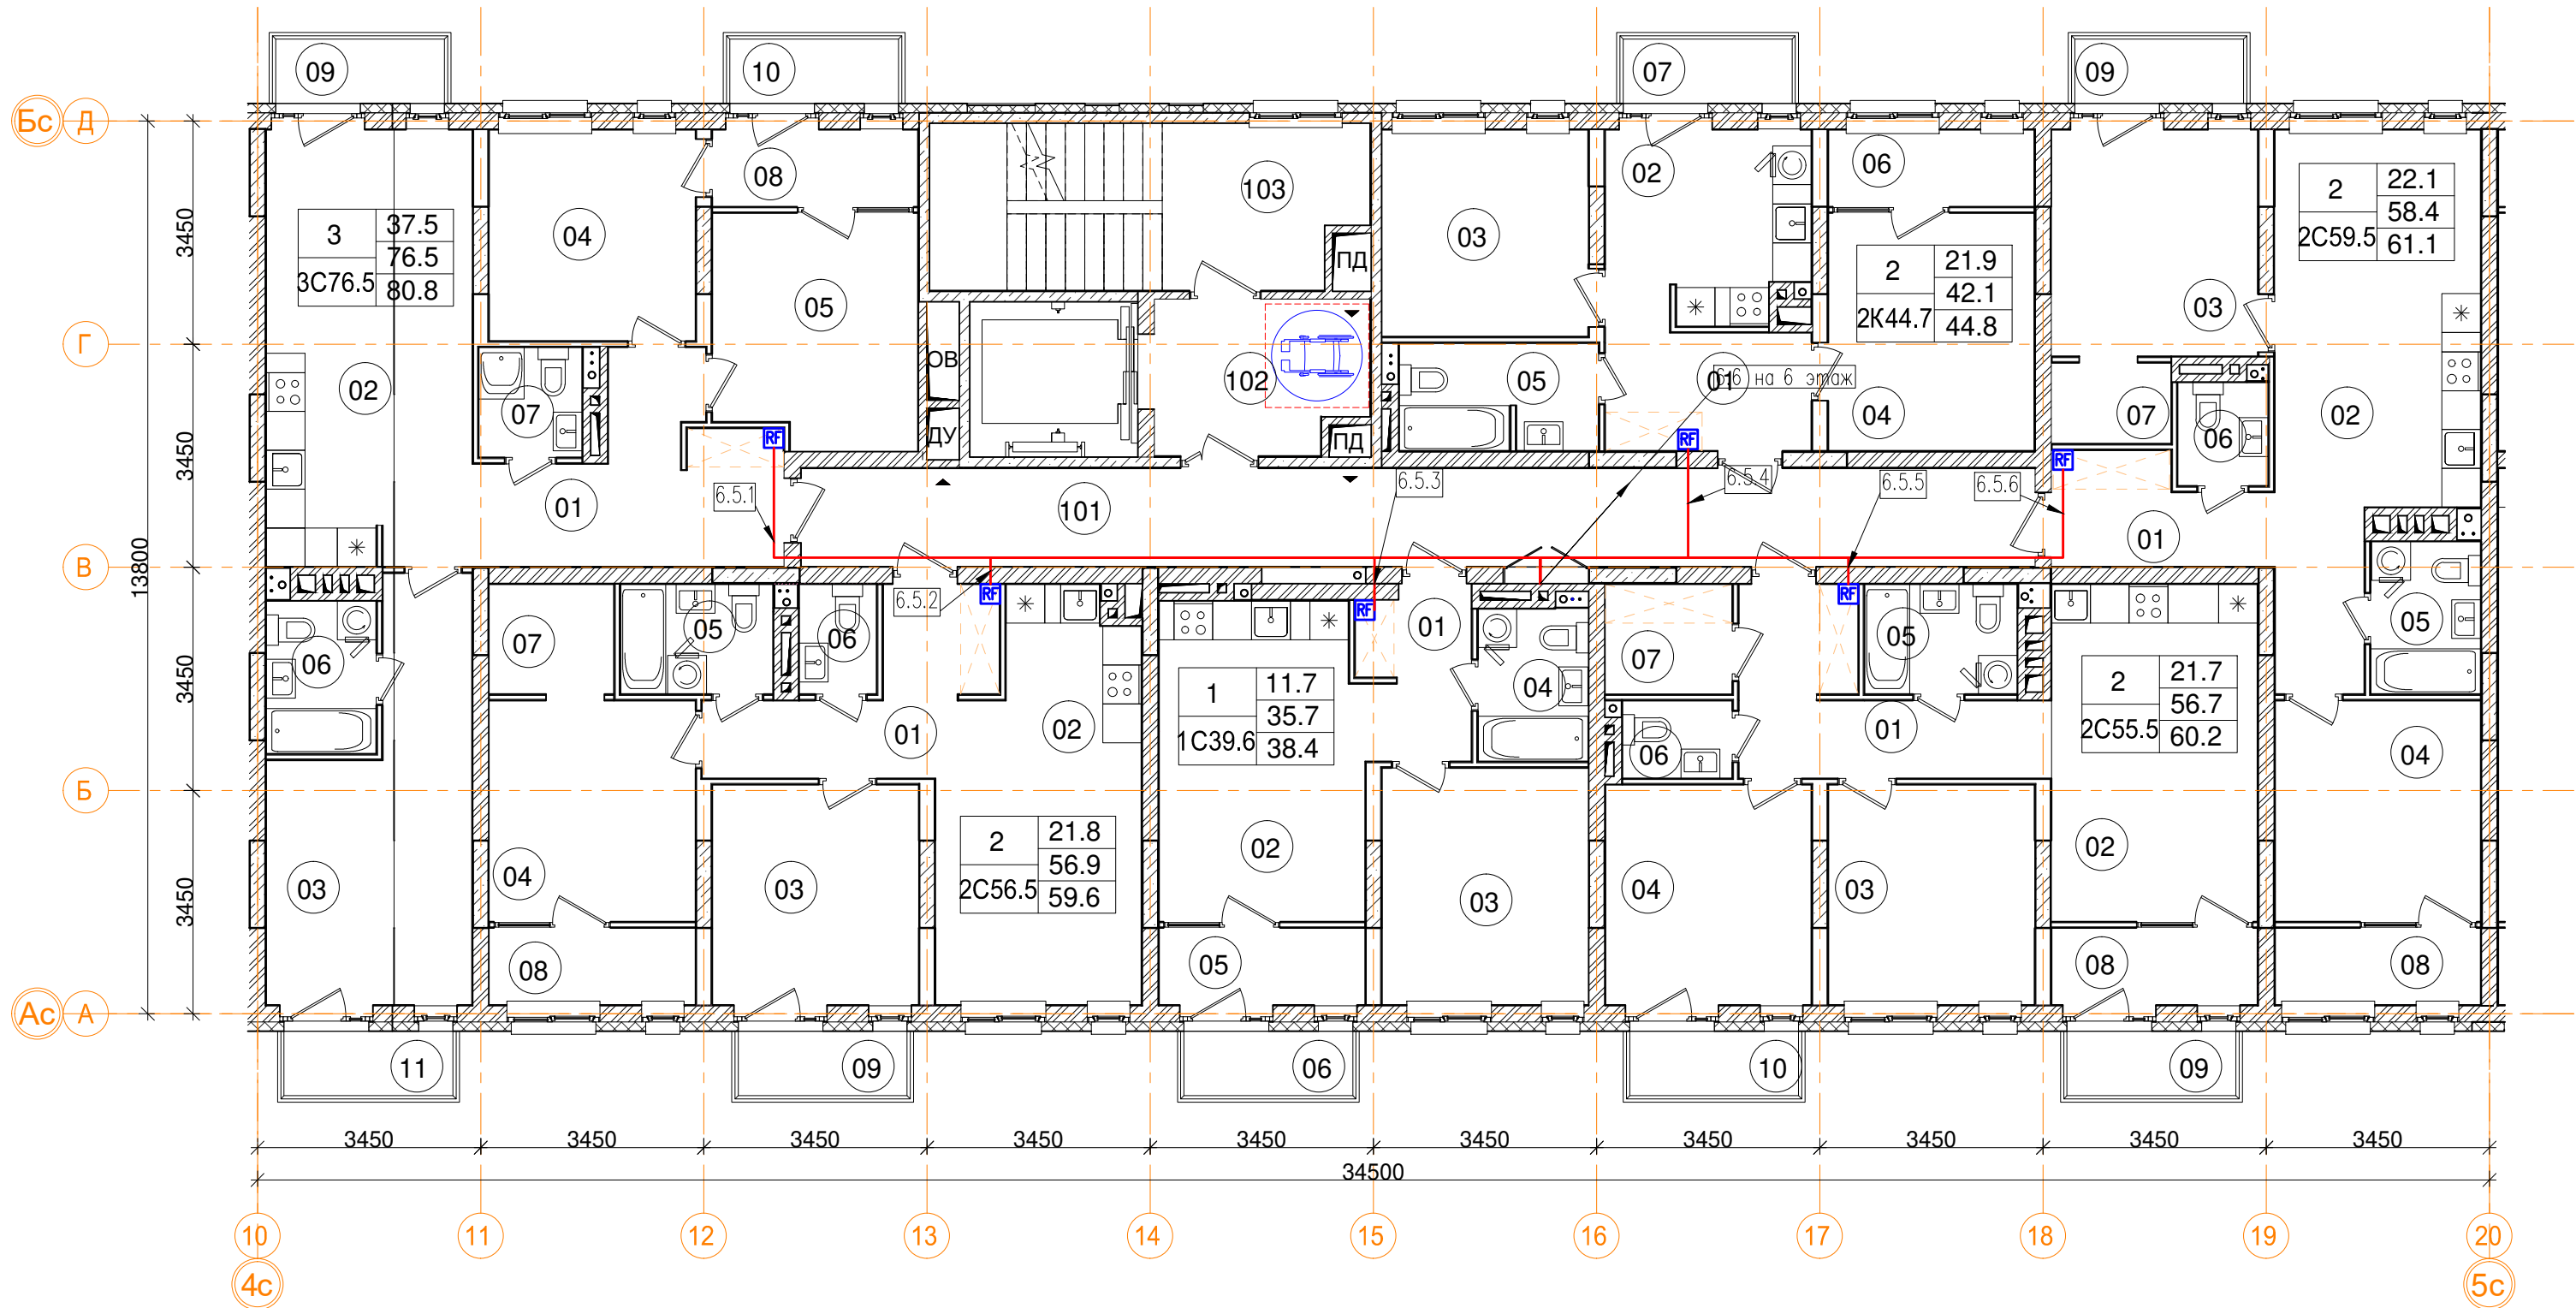

3_06_2C59.5 двухкомнатная квартира		
Номер пом.	Наименование	Площадь, м²
01	Коридор	9.5
02	Кухня	18.3
03	Жилая комната	11.2
04	Жилая комната	10.9
05	С.У.	4
06	С.У.	2.2
07	Гардеробная	2.3
08	Лоджия (коэффициент 0.5)	3.8
09	Балкон (коэффициент 0,3)	2.6
Жилая площадь		22.1
Площадь квартиры		58.4
Общая площадь квартиры		61.1
Общая площадь квартиры (коэф.1)		64.8

3_06_1C39.6 однокомнатная квартира		
Номер пом.	Наименование	Площадь, м²
01	Коридор	4.5
02	Кухня	15.5
03	Жилая комната	11.7
04	С.У.	4
05	Лоджия (коэффициент 0.5)	3.8
06	Балкон (коэффициент 0,3)	2.6
Жилая площадь		11.7
Площадь квартиры		35.7
Общая площадь квартиры		38.4
Общая площадь квартиры (коэф.1)		42.1


3_06_2K44.7 двухкомнатная квартира		
Номер пом.	Наименование	Площадь, м²
01	Коридор	6.6
02	Кухня	8.5
03	Жилая комната	10.2
04	Жилая комната	11.7
05	С.У.	5.1
06	Лоджия (коэффициент 0.5)	3.8
07	Балкон (коэффициент 0,3)	2.6
Жилая площадь		21.9
Площадь квартиры		42.1
Общая площадь квартиры		44.8
Общая площадь квартиры (коэф.1)		48.5

3_06_2C56.5 двухкомнатная квартира		
Номер пом.	Наименование	Площадь, м²
01	Коридор	7.9
02	Кухня	17.9
03	Жилая комната	10.9
04	Жилая комната	10.9
05	С.У.	4
06	С.У.	2
07	Гардеробная	3.3
08	Лоджия (коэффициент 0.5)	3.8
09	Балкон (коэффициент 0,3)	2.6
Жилая площадь		21.8
Площадь квартиры		56.9
Общая площадь квартиры		59.6
Общая площадь квартиры (коэф.1)		63.3


2-бэт_06_Помещения общего пользования.			
Номер пом.	Наименование	Площадь, м²	Категория пом.
101	Межквартирный коридор	29	
102	Лифтовой холл	7.6	
103	Лестничная клетка	16.8	
		53.4	

3_06_3C76.5 трехкомнатная квартира		
Номер пом.	Наименование	Площадь, м²
01	Коридор	13.1
02	Кухня	19.2
03	Жилая комната	16
04	Жилая комната	10.4
05	Жилая комната	11.1
06	С.У.	4
07	С.У.	2.7
08	Лоджия (коэффициент 0.5)	3.8
09	Балкон (коэффициент 0,3)	2.6
10	Балкон (коэффициент 0,3)	2.6
11	Балкон (коэффициент 0,3)	2.6
Жилая площадь		37.5
Площадь квартиры		76.5
Общая площадь квартиры		80.8
Общая площадь квартиры (коэф.1)		88.1

3_06_2C55.5 двухкомнатная квартира		
Номер пом.	Наименование	Площадь, м²
01	Коридор	9.1
02	Кухня	16.6
03	Жилая комната	10.9
04	Жилая комната	10.8
05	С.У.	4
06	С.У.	2
07	Гардеробная	3.3
08	Лоджия (коэффициент 0.5)	3.8
09	Балкон (коэффициент 0,3)	2.6
10	Балкон (коэффициент 0,3)	2.6
Жилая площадь		21.7
Площадь квартиры		56.7
Общая площадь квартиры		60.2
Общая площадь квартиры (коэф.1)		65.7

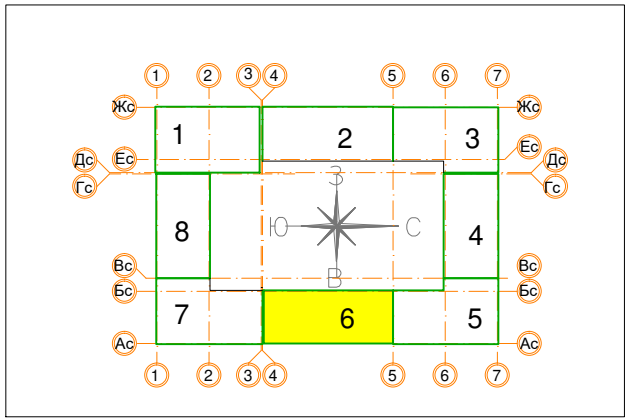

						Заказчик ООО "Брусника. Москва" 03-01/17-РТ1			
						Московская обл., Ленинский район, г.п. Горки Ленинские, д. Сапроново, уч.№50:21:0000000:34153 (4 очередь строительства)			
Изм.	Кол.уч	Лист	№ док.	Подп.	Дата	Многоквартирный жилой дом	Стадия	Лист	Листов
Разработал	Молдарьев			И.С.	10.19		Р	41	
Проверил	Демишева			И.С.	10.19				
Н.контроль	Демишева					План прокладки кабелей системы радиопрофикации. Секция 6. План 5 этажа		ООО "Сфера-Мск"	
Утвердил									

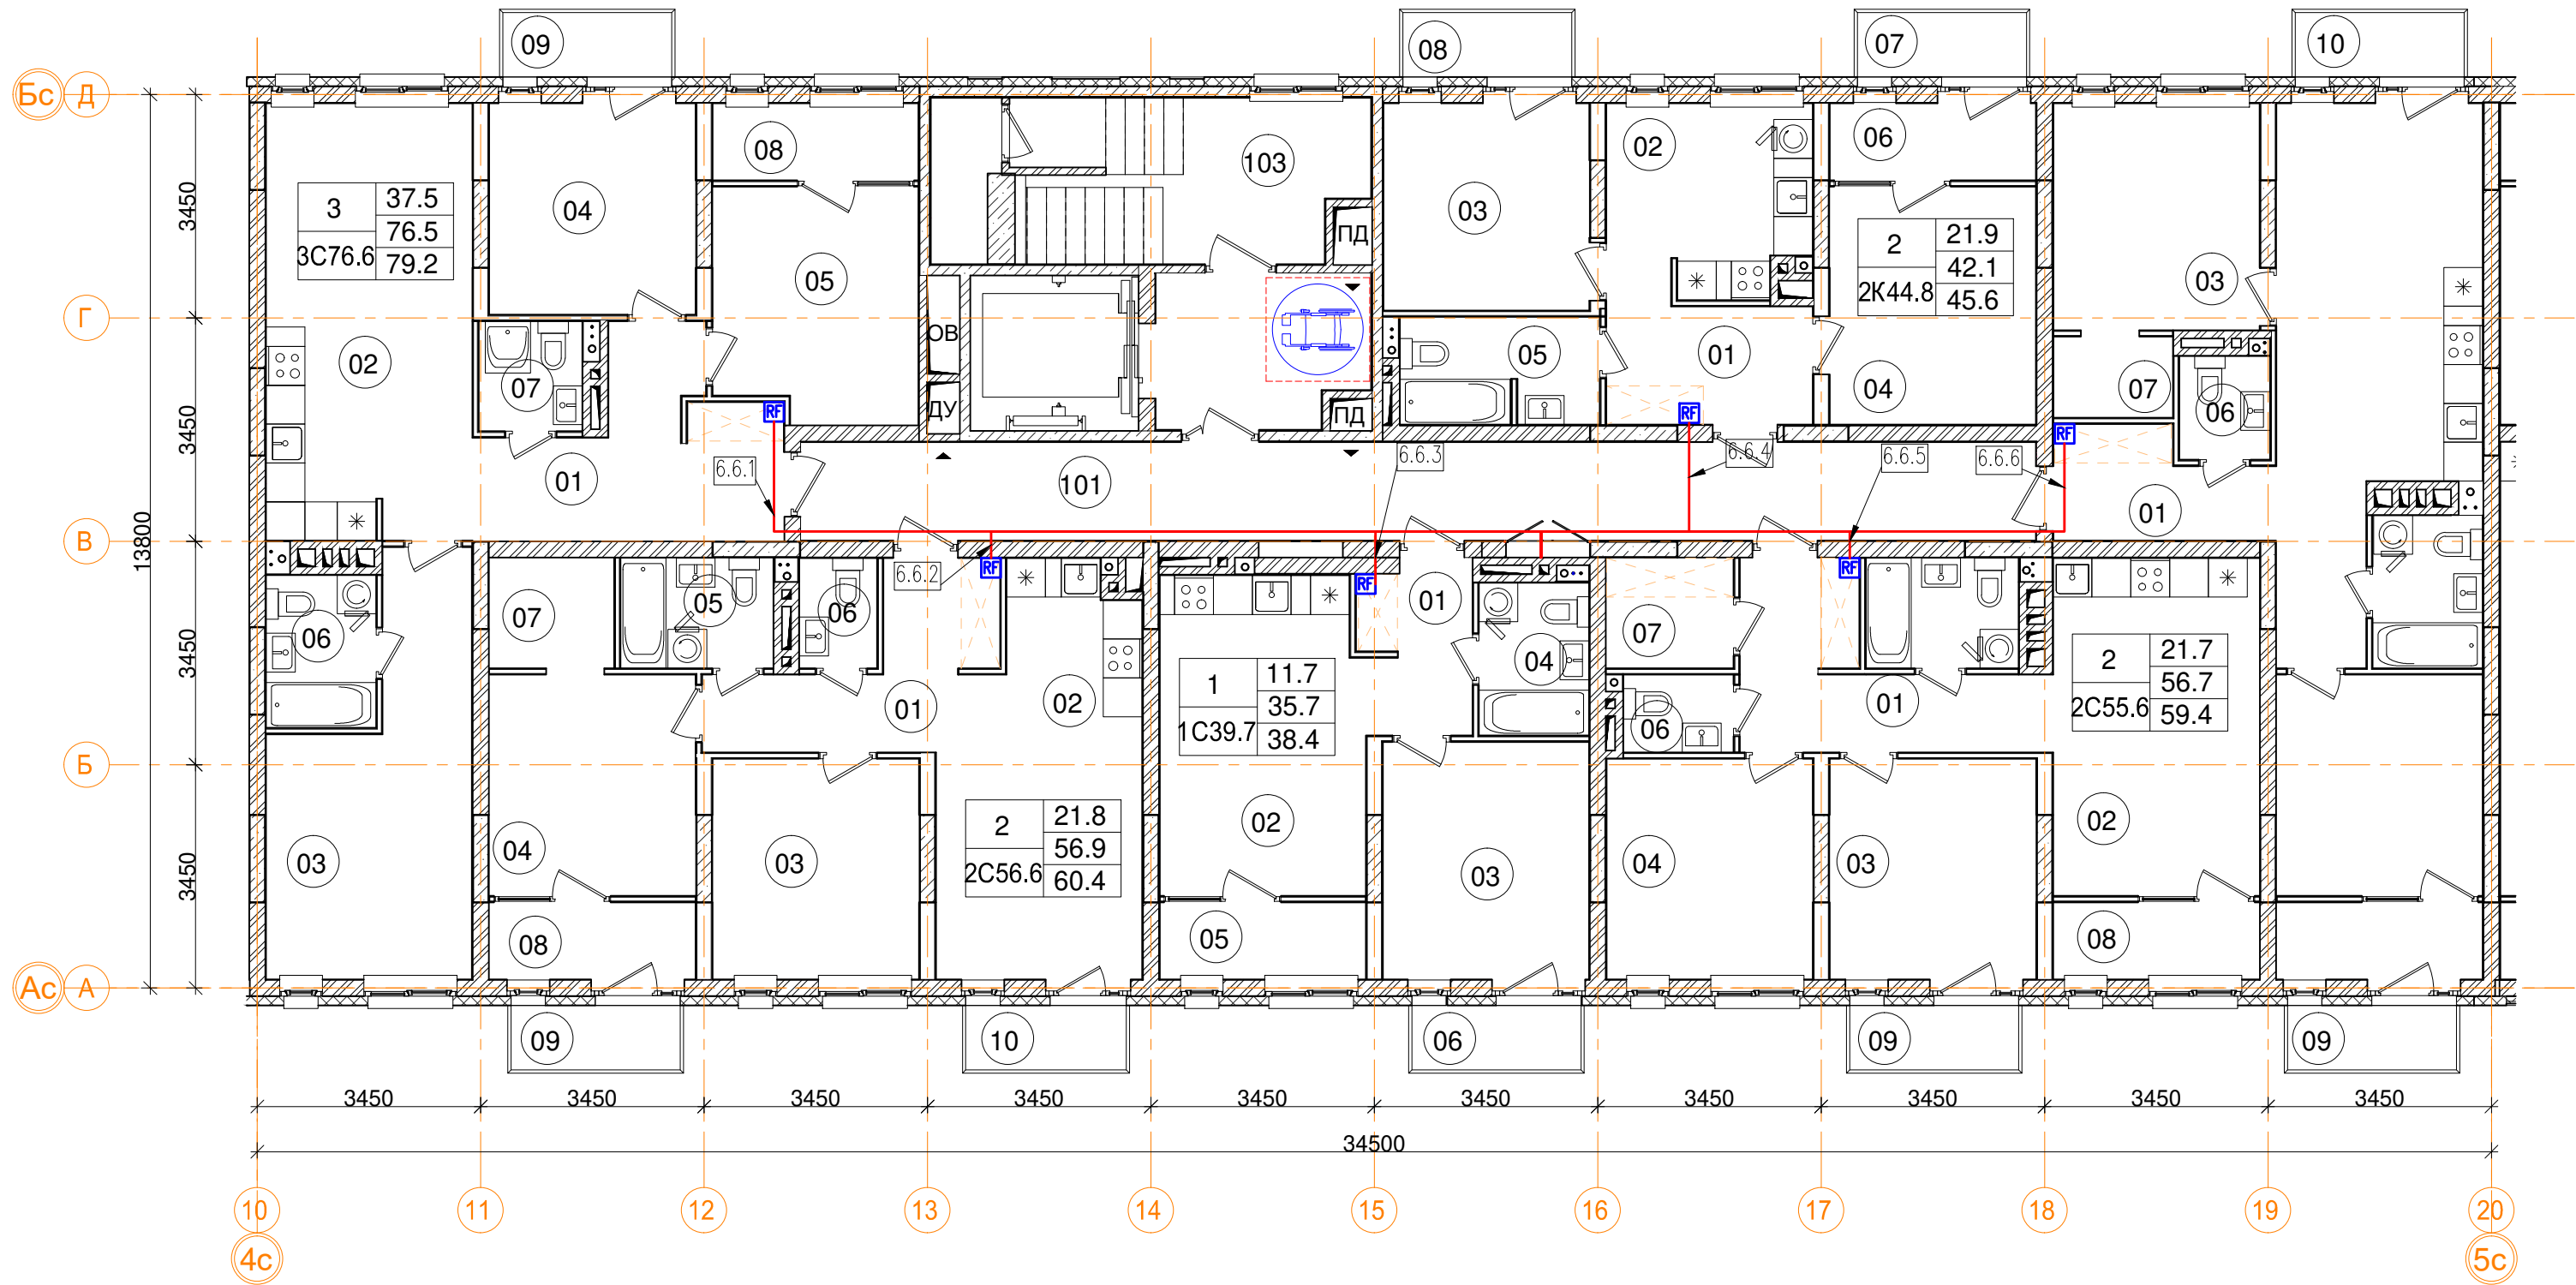

2-6эт_06_Помещения общего пользования.			
Номер пом.	Наименование	Площадь, м²	Категория пом.
101	Межквартирный коридор	29	
102	Лифтовой холл	7.6	
103	Лестничная клетка	16.8	
		53.4	

3_06_ 3С76.6 трехкомнатная квартира		
Номер пом.	Наименование	Площадь, м²
01	Коридор	13.1
02	Кухня	19.2
03	Жилая комната	16
04	Жилая комната	10.4
05	Жилая комната	11.1
06	С.У.	4
07	С.У.	2.7
08	Лоджия (коэффициент 0.5)	3.8
09	Балкон (коэффициент 0,3)	2.6
Жилая площадь		37.5
Площадь квартиры		76.5
Общая площадь квартиры		79.2
Общая площадь квартиры (коэф.1)		82.9


3_06_ 2С56.6 двухкомнатная квартира		
Номер пом.	Наименование	Площадь, м²
01	Коридор	7.9
02	Кухня	17.9
03	Жилая комната	10.9
04	Жилая комната	10.9
05	С.У.	4
06	С.У.	2
07	Гардеробная	3.3
08	Лоджия (коэффициент 0.5)	3.8
09	Балкон (коэффициент 0,3)	2.6
10	Балкон (коэффициент 0,3)	2.5
Жилая площадь		21.8
Площадь квартиры		56.9
Общая площадь квартиры		60.4
Общая площадь квартиры (коэф.1)		65.8

3_06_ 2К44.8 двухкомнатная квартира		
Номер пом.	Наименование	Площадь, м²
01	Коридор	6.6
02	Кухня	8.5
03	Жилая комната	10.2
04	Жилая комната	11.7
05	С.У.	5.1
06	Лоджия (коэффициент 0.5)	3.8
07	Балкон (коэффициент 0,3)	2.6
08	Балкон (коэффициент 0,3)	2.6
Жилая площадь		21.9
Площадь квартиры		42.1
Общая площадь квартиры		45.6
Общая площадь квартиры (коэф.1)		51.1



3_06_ 2С59.6 двухкомнатная квартира		
Номер пом.	Наименование	Площадь, м²
01	Коридор	9.5
03	Жилая комната	11.2
06	С.У.	2.2
07	Гардеробная	2.3
09	Балкон (коэффициент 0,3)	2.6
10	Балкон (коэффициент 0,3)	2.6
117	Кухня	18.5
118	С.У.	4
119	Жилая комната	10.9
120	Лоджия (коэффициент 0.5)	3.8
Жилая площадь		22.1
Площадь квартиры		58.6
Общая площадь квартиры		62.1
Общая площадь квартиры (коэф.1)		67.6

3_04_ 1С39.7 однокомнатная квартира		
Номер пом.	Наименование	Площадь, м²
01	Коридор	4.5
02	Кухня	15.5
03	Жилая комната	11.7
04	С.У.	4
05	Лоджия (коэффициент 0.5)	3.8
06	Балкон (коэффициент 0,3)	2.6
Жилая площадь		11.7
Площадь квартиры		35.7
Общая площадь квартиры		38.4
Общая площадь квартиры (коэф.1)		42.1

3_06_ 2С55.6 двухкомнатная квартира		
Номер пом.	Наименование	Площадь, м²
01	Коридор	9.1
02	Кухня	16.6
03	Жилая комната	10.9
04	Жилая комната	10.8
05	С.У.	4
06	С.У.	2
07	Гардеробная	3.3
08	Лоджия (коэффициент 0.5)	3.8
09	Балкон (коэффициент 0,3)	2.6
Жилая площадь		21.7
Площадь квартиры		56.7
Общая площадь квартиры		59.4
Общая площадь квартиры (коэф.1)		63.1

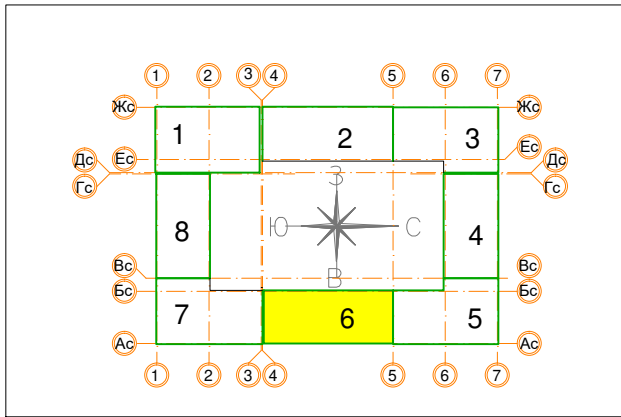

						Заказчик ООО "Брусника. Москва" 03-01/17-РТ1			
						Московская обл., Ленинский район, г.п. Горки Ленинские, д. Сапроново, уч.№50:21:0000000:34153 (4 очередь строительства)			
Изм.	Кол.уч	Лист	№ док.	Подп.	Дата	Многоквартирный жилой дом	Стадия	Лист	Листов
Разработал	Молдарьев			ИЗС	10.19		Р	42	
Проверил	Демишева			Дем	10.19				
Н.контроль	Демишева			Дем	10.19				
Утвердил						План прокладки кабелей системы радиофикации. Секция 6. План 6 этажа	ООО "Сфера-Мск"		

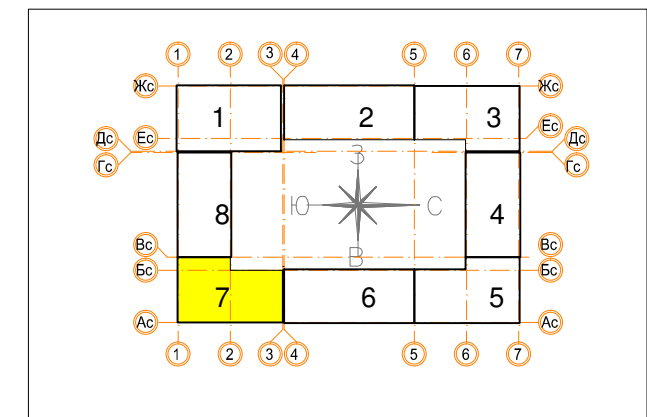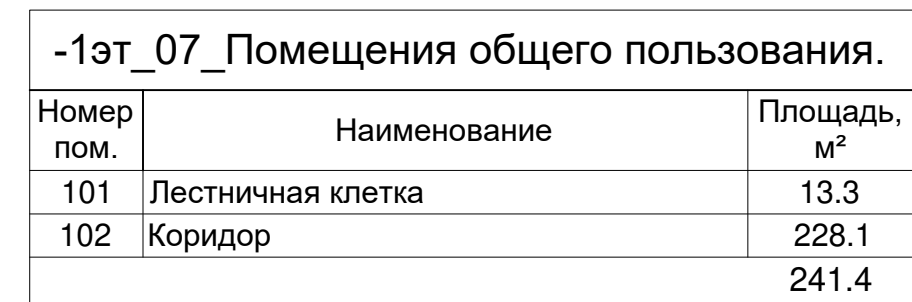


-1эт_07_Подсобные помещения			
Номер пом.	Наименование	Площадь, м²	Катег. пом.
414	Индивидуальная кладовая для хранения овощей	3.8	Д
415	Индивидуальная кладовая для хранения овощей	4.4	Д
416	Индивидуальная кладовая для хранения овощей	4	Д
417	Индивидуальная кладовая для хранения овощей	4.4	Д
418	Индивидуальная кладовая для хранения овощей	4	Д
419	Индивидуальная кладовая для хранения овощей	8.4	Д
420	Индивидуальная кладовая для хранения овощей	4	Д
421	Индивидуальная кладовая для хранения овощей	4.2	Д
422	Индивидуальная кладовая для хранения овощей	4	Д
423	Индивидуальная кладовая для хранения овощей	4	Д
424	Индивидуальная кладовая для хранения овощей	4.7	Д
425	Индивидуальная кладовая для хранения овощей		Д
426	Индивидуальная кладовая для хранения овощей	4.1	Д

-1эт_07_Подсобные помещения			
Номер пом.	Наименование	Площадь, м²	Катег. пом.
427	Индивидуальная кладовая для хранения овощей	3.9	Д
428	Индивидуальная кладовая для хранения овощей	3.4	Д
429	Индивидуальная кладовая для хранения овощей	8.3	Д
430	Индивидуальная кладовая для хранения овощей	6.8	Д
431	Индивидуальная кладовая для хранения овощей	8.6	Д
432	Индивидуальная кладовая для хранения овощей	4.5	Д
433	Индивидуальная кладовая для хранения овощей	4.4	Д
434	Индивидуальная кладовая для хранения овощей	4.5	Д
		146.6	

						Заказчик ООО "Брусника. Москва" 03-01/17-РТ1				
						Московская обл., Ленинский район, г.п. Горки Ленинские, д. Сапроново, уч.№50:21:0000000:34153 (4 очередь строительства)				
Изм.	Коп.уч	Лист	№ док.	Подп.	Дата	Многоквартирный жилой дом		Стадия	Лист	Листов
Разработал	Молдарьев			<i>ММ</i>	10.19			Р	43	
Проверил	Демидова			<i>ММ</i>	10.19					
Н.контроль	Демидова			<i>ММ</i>	10.19					
						План прокладки кабелей системы радиофикации. Секция 7. План подвала		ООО "Сфера-Мск"		
Утвердил										

Согласовано

Изм. № подл. Подп. и дата Взам. инв. №

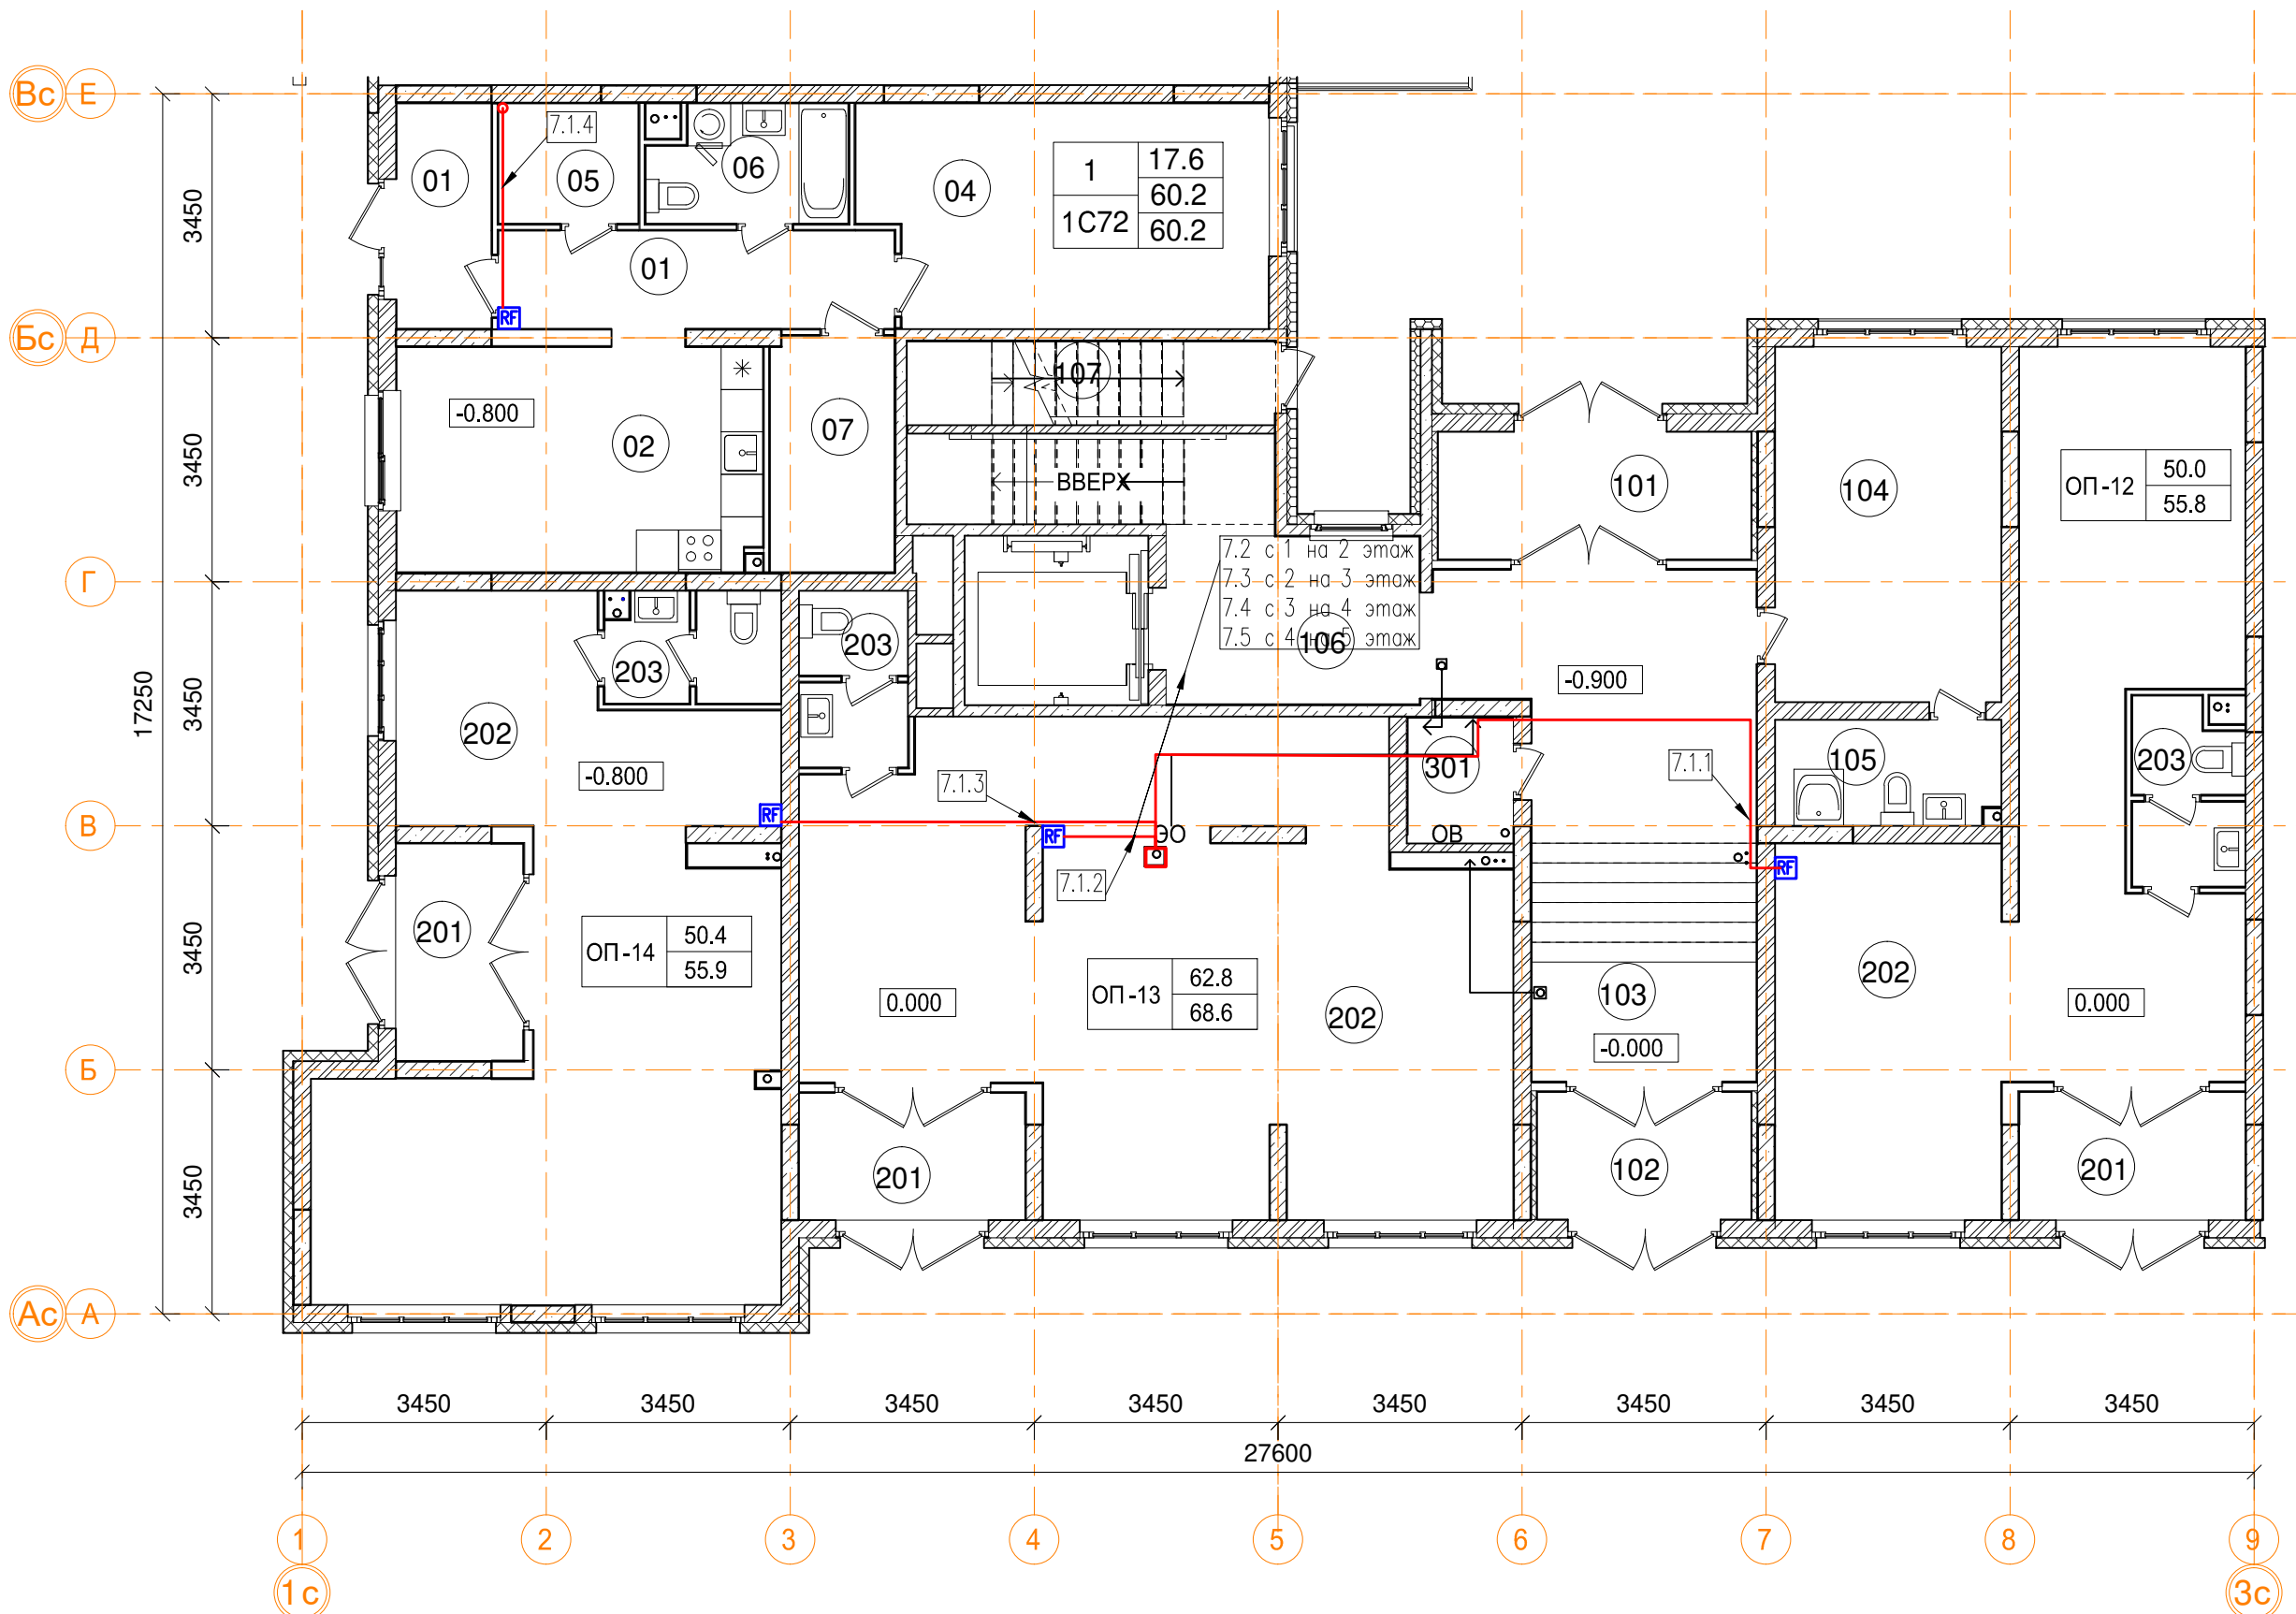


1эт_07_1С72 двухкомнатная квартира.		
Номер пом.	Наименование	Площадь, м²
01	Коридор	7.8
01	Тамбур	4.3
02	Кухня	16.7
04	Жилая комната	17.6
05	Кладовая	3.4
06	С.У.	4.5
07	Гардеробная	5.9
Жилая площадь квартиры		17.6
Площадь квартиры		60.2
Общая площадь квартиры		60.2
Общая площадь квартиры (коэф.1)		60.2

1эт_07_Помещения общего пользования.		
Номер пом.	Наименование	Площадь, м²
101	Тамбур	8
102	Тамбур	5.5
103	Вестибюль	25.5
104	Колясочная	16.1
105	КУИ	4.7
106	Лестничная клетка	13.2
107	Лестничная клетка	6.1
		79.1

1эт_07_Встроенные помещения общественного назначения ОП-12		
Номер пом.	Наименование	Площадь, м²
201	Тамбур	5.8
202	Офисное помещение	46
203	С.У.	4
		55.8

1эт_07_Встроенные помещения общественного назначения ОП-13		
Номер пом.	Наименование	Площадь, м²
201	Тамбур	5.8
202	Офисное помещение	59
203	С.У.	3.9
		68.7


1эт_07_Встроенные помещения общественного назначения ОП-14		
Номер пом.	Наименование	Площадь, м²
201	Тамбур	5.5
202	Офисное помещение	46.6
203	С.У.	3.8
		55.9

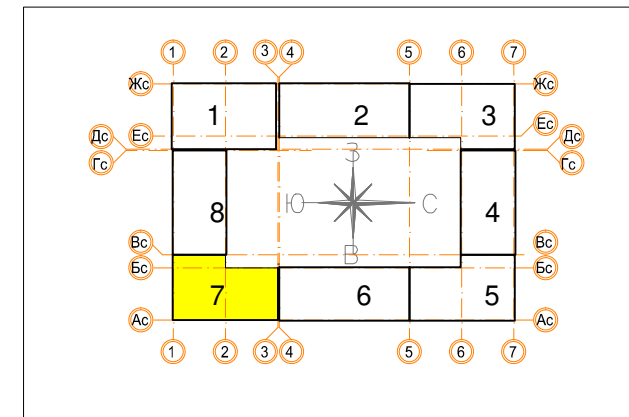

						Заказчик ООО "Брусника. Москва" 03-01/17-РТ1			
						Московская обл., Ленинский район, г.п. Горки Ленинские, д. Сапроново, уч.№50:21:0000000:34153 (4 очередь строительства)			
Изм.	Кол.уч.	Лист	№ док.	Подп.	Дата	Многоквартирный жилой дом	Стадия	Лист	Листов
Разработал	Молдарьев	10.19					Р	44	
Проверил	Демишева	10.19							
Н.контроль	Демишева	10.19				План прокладки кабелей системы радиофикации. Секция 7. План 1 этажа			
						ООО "Сфера-Мск"			
Утвердил									

Согласовано

Изм. № подл. Подп. и дата Взам. инв. №

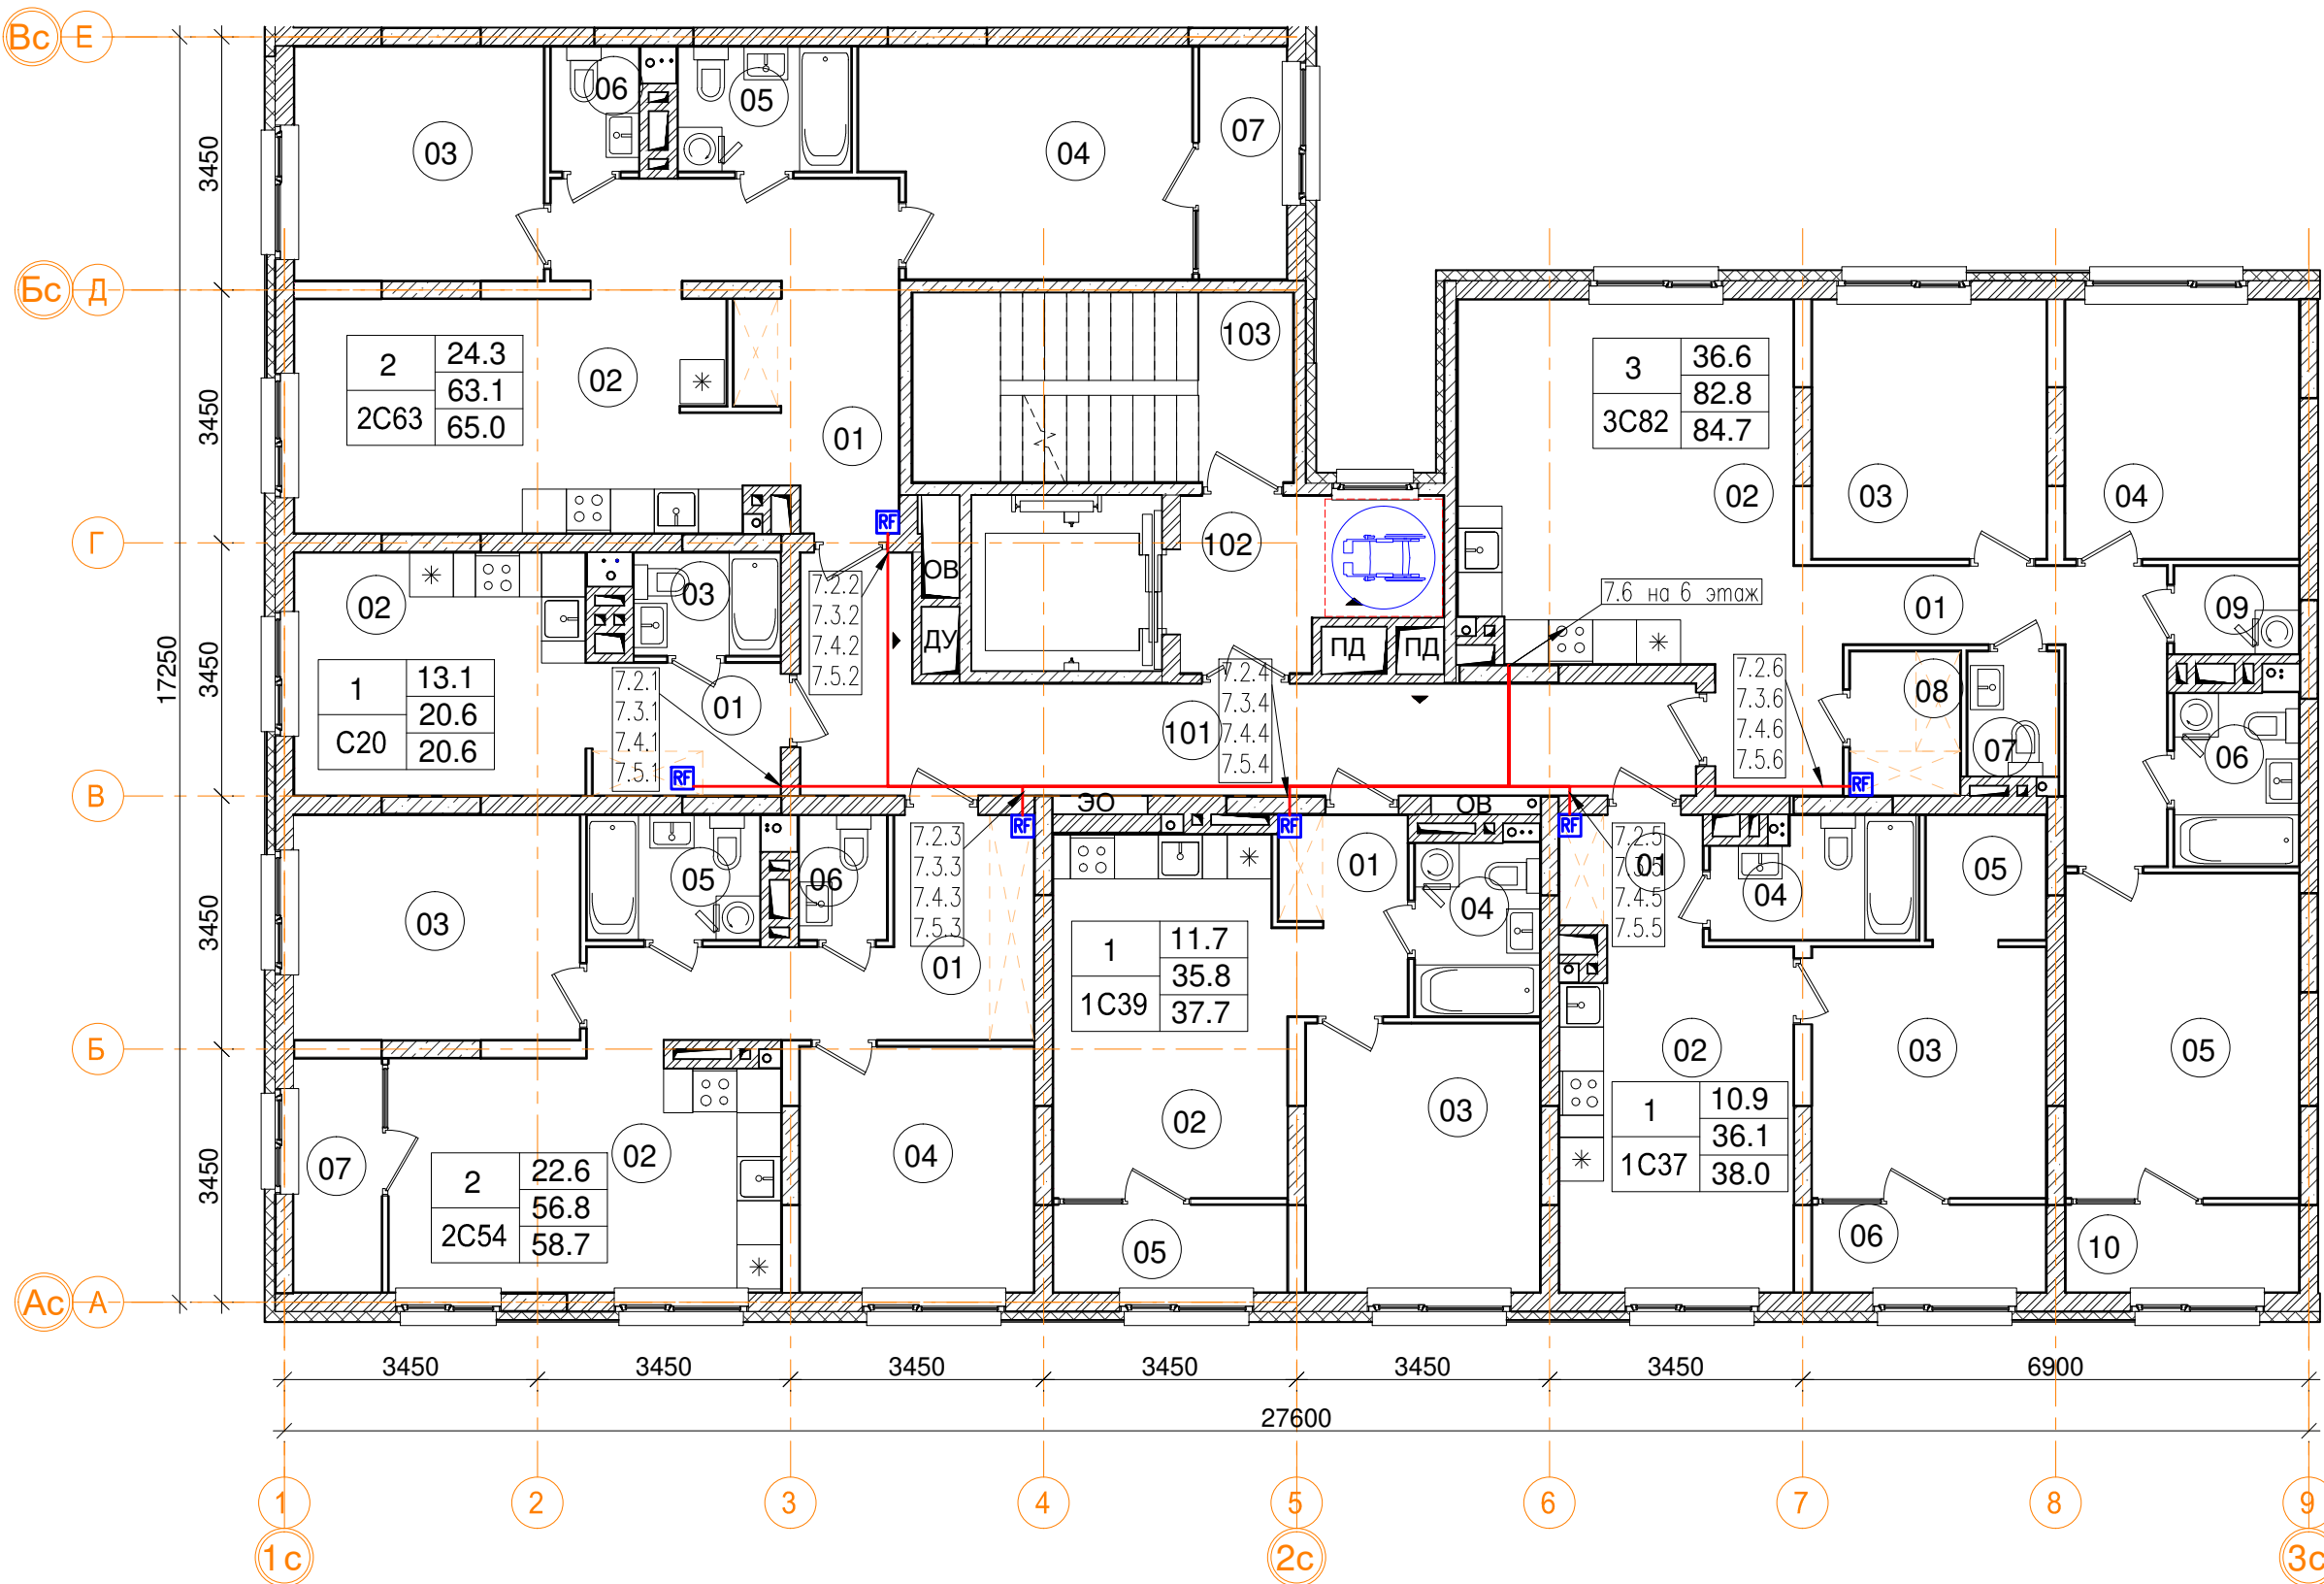

3_07_ 2С63 двухкомнатная квартира		
Номер пом.	Наименование	Площадь, м²
01	Коридор	12.6
02	Кухня	20.2
03	Жилая комната	10.8
04	Жилая комната	13.5
05	С.У.	4
06	С.У.	2
07	Лоджия (коэффициент 0.5)	3.8
Жилая площадь		44.5
Площадь квартиры		63.1
Общая площадь квартиры		65.0
Общая площадь квартиры (коэф.1)		66.9

3_07_ С20 однокомнатная квартира		
Номер пом.	Наименование	Площадь, м²
01	Коридор	4.7
02	Жилая комната с кухней-нишей	13.1
03	С.У.	2.8
Жилая площадь		13.1
Площадь квартиры		20.6
Общая площадь квартиры		20.6
Общая площадь квартиры (коэф.1)		20.6


3_07_ 1С37 однокомнатная квартира		
Номер пом.	Наименование	Площадь, м²
01	Коридор	3.3
02	Кухня	14.7
03	Жилая комната	10.9
04	С.У.	4.4
05	Гардеробная	2.8
06	Лоджия (коэффициент 0.5)	3.8
Жилая площадь		10.9
Площадь квартиры		36.1
Общая площадь квартиры		38.0
Общая площадь квартиры (коэф.1)		39.9

2-7эт_07_ Помещения общего пользования			
Номер пом.	Наименование	Площадь, м²	Категория пом.
101	Межквартирный коридор	21.3	
102	Лифтовой холл	7.3	
103	Лестничная клетка	13.3	
		41.9	


3_07_ 2С54 двухкомнатная квартира		
Номер пом.	Наименование	Площадь, м²
01	Коридор	11.4
02	Кухня	16.8
03	Жилая комната	11.9
04	Жилая комната	10.7
05	С.У.	4
06	С.У.	2
07	Лоджия (коэффициент 0.5)	3.8
Жилая площадь		22.6
Площадь квартиры		56.8
Общая площадь квартиры		58.7
Общая площадь квартиры (коэф.1)		60.6

3_07_ 1С39 однокомнатная квартира		
Номер пом.	Наименование	Площадь, м²
01	Коридор	4.6
02	Кухня	15.5
03	Жилая комната	11.7
04	С.У.	4
05	Лоджия (коэффициент 0.5)	3.8
Жилая площадь		11.7
Площадь квартиры		35.8
Общая площадь квартиры		37.7
Общая площадь квартиры (коэф.1)		39.6

3_07_ 3С82 трехкомнатная квартира		
Номер пом.	Наименование	Площадь, м²
01	Коридор	14.3
02	Кухня	20.9
03	Жилая комната	11.3
04	Жилая комната	11.2
05	Жилая комната	14.1
06	С.У.	4
07	С.У.	2.1
08	Гардеробная	2.9
09	Постирочная	2
10	Лоджия (коэффициент 0.5)	3.8
Жилая площадь		36.6
Площадь квартиры		82.8
Общая площадь квартиры		84.7
Общая площадь квартиры (коэф.1)		86.6

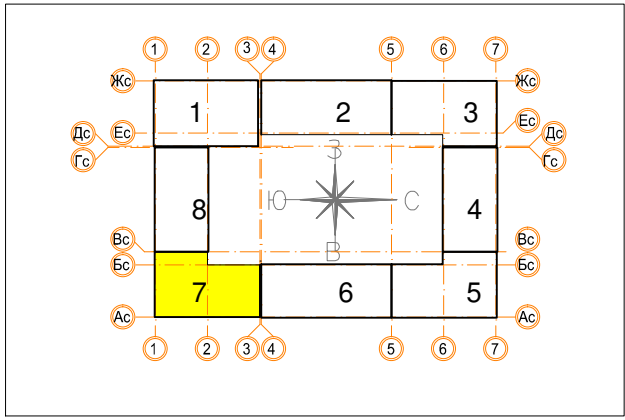

						Заказчик ООО "Брусника. Москва" 03-01/17-PT1			
						Московская обл., Ленинский район, г.п. Горки Ленинские, д. Сапроново, уч.№50:21:0000000:34153 (4 очередь строительства)			
Изм.	Кол.уч.	Лист	№ док.	Подп.	Дата	Многоквартирный жилой дом	Стадия	Лист	Листов
Разработал	Молдарьев				10.19		Р	45	
Проверил	Демишева				10.19				
Н.контроль	Демишева				10.19	План прокладки кабелей системы радиофикации. Секция 7. План 2-5 этажей			
						ООО "Сфера-Мск"			
						Копировал			

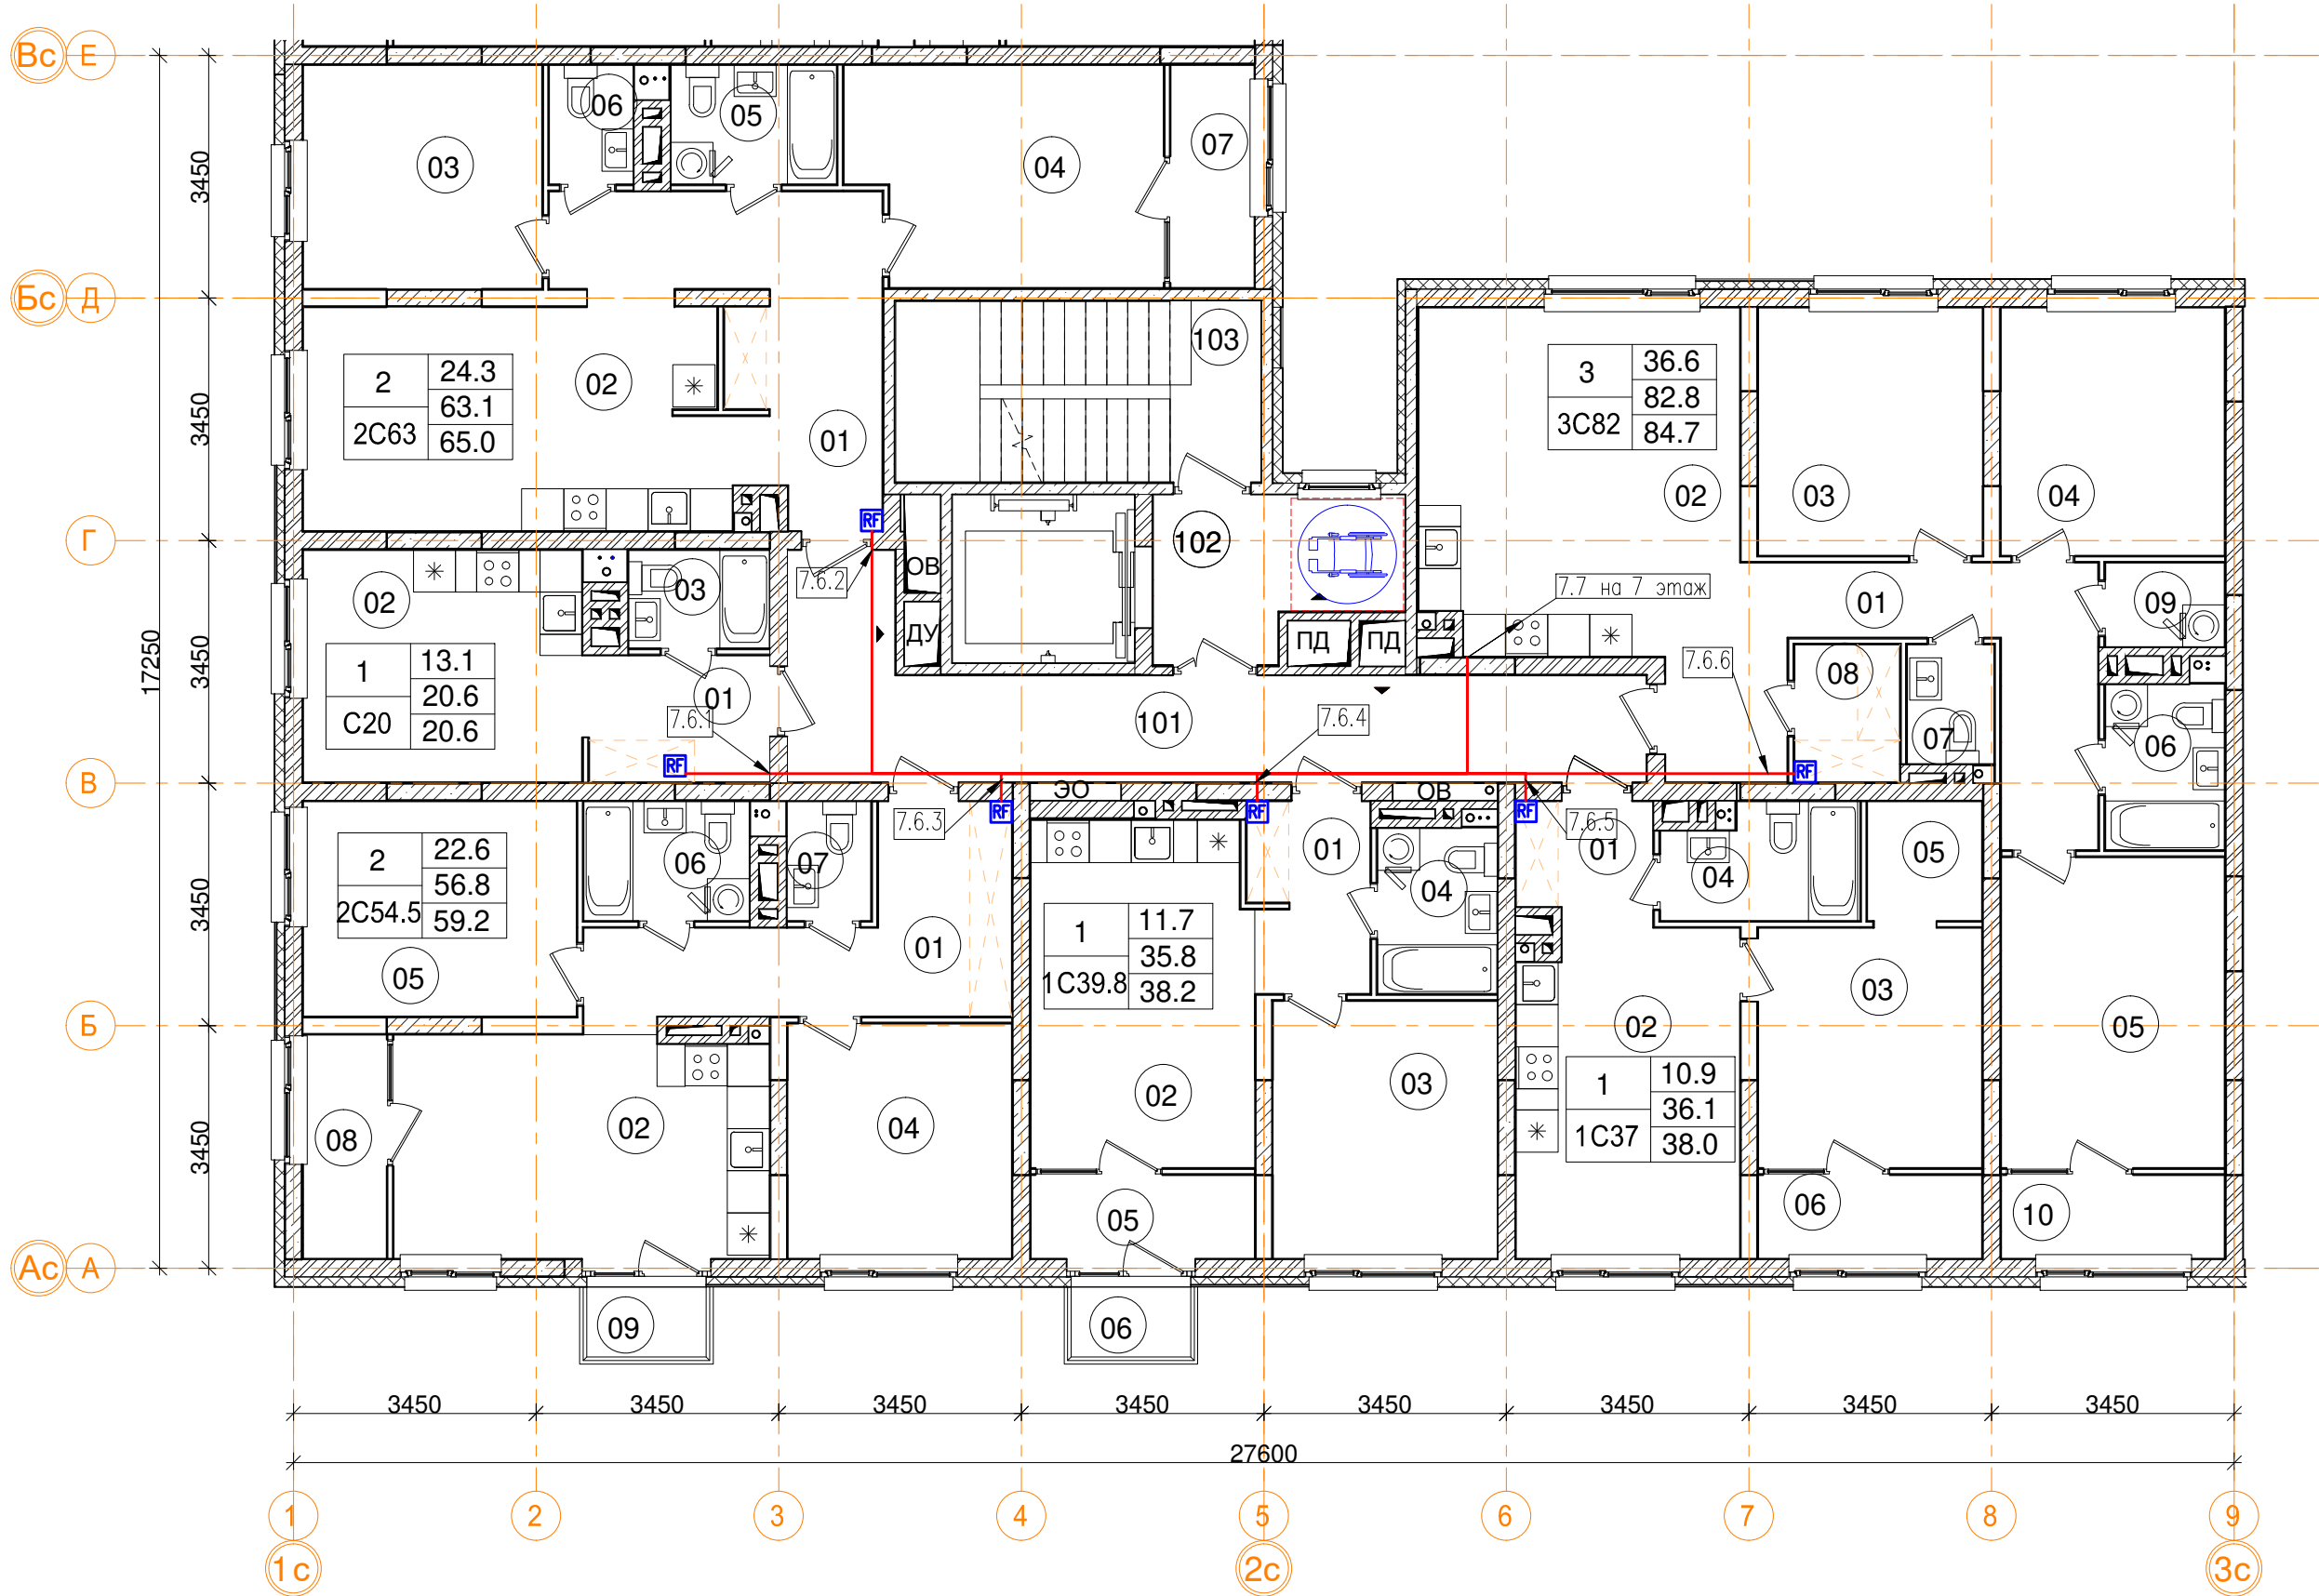

3_07_ 2C63 двухкомнатная квартира		
Номер пом.	Наименование	Площадь, м²
01	Коридор	12.6
02	Кухня	20.2
03	Жилая комната	10.8
04	Жилая комната	13.5
05	С.У.	4
06	С.У.	2
07	Лоджия (коэффициент 0.5)	3.8
Жилая площадь		44.5
Площадь квартиры		63.1
Общая площадь квартиры		65.0
Общая площадь квартиры (коэф.1)		66.9

3_07_ C20 однокомнатная квартира		
Номер пом.	Наименование	Площадь, м²
01	Коридор	4.7
02	Жилая комната с кухней-нишей	13.1
03	С.У.	2.8
Жилая площадь		13.1
Площадь квартиры		20.6
Общая площадь квартиры		20.6
Общая площадь квартиры (коэф.1)		20.6


3_07_2C54.5 двухкомнатная квартира коп...		
Номер пом.	Наименование	Площадь, м²
01	Коридор	11.4
02	Кухня	16.8
04	Жилая комната	10.7
05	Жилая комната	11.9
06	С.У.	4
07	С.У.	2
08	Лоджия (коэффициент 0.5)	3.8
09	Балкон (коэффициент 0,3)	1.7
Жилая площадь		22.6
Площадь квартиры		56.8
Общая площадь квартиры		59.2
Общая площадь квартиры (коэф.1)		62.3

2-7эт_07_ Помещения общего пользования			
Номер пом.	Наименование	Площадь, м²	Категория пом.
101	Межквартирный коридор	21.3	
102	Лифтовой холл	7.3	
103	Лестничная клетка	13.3	
		41.9	


3_07_ 1C39.8 однокомнатная квартира		
Номер пом.	Наименование	Площадь, м²
01	Коридор	4.6
02	Кухня	15.5
03	Жилая комната	11.7
04	С.У.	4
05	Лоджия (коэффициент 0.5)	3.8
06	Балкон (коэффициент 0,3)	1.7
Жилая площадь		11.7
Площадь квартиры		35.8
Общая площадь квартиры		38.2
Общая площадь квартиры (коэф.1)		41.3

3_07_ 1C37 однокомнатная квартира		
Номер пом.	Наименование	Площадь, м²
01	Коридор	3.3
02	Кухня	14.7
03	Жилая комната	10.9
04	С.У.	4.4
05	Гардеробная	2.8
06	Лоджия (коэффициент 0.5)	3.8
Жилая площадь		10.9
Площадь квартиры		36.1
Общая площадь квартиры		38.0
Общая площадь квартиры (коэф.1)		39.9

3_07_ 3C82 трехкомнатная квартира		
Номер пом.	Наименование	Площадь, м²
01	Коридор	14.3
02	Кухня	20.9
03	Жилая комната	11.3
04	Жилая комната	11.2
05	Жилая комната	14.1
06	С.У.	4
07	С.У.	2.1
08	Гардеробная	2.9
09	Постирочная	2
10	Лоджия (коэффициент 0.5)	3.8
Жилая площадь		36.6
Площадь квартиры		82.8
Общая площадь квартиры		84.7
Общая площадь квартиры (коэф.1)		86.6

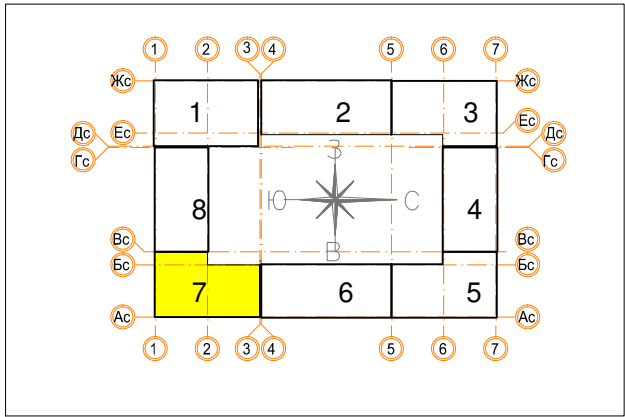

						Заказчик ООО "Брусника. Москва" 03-01/17-PT1			
						Московская обл., Ленинский район, г.п. Горки Ленинские, д. Сапроново, уч.№50:21:0000000:34153 (4 очередь строительства)			
Изм.	Кол.уч.	Лист	№ док.	Подп.	Дата	Многоквартирный жилой дом	Стадия	Лист	Листов
Разработал	Молдарьев				10.19		Р	46	
Проверил	Демишева				10.19				
Н.контроль	Демишева				10.19	План прокладки кабелей системы радиификации. Секция 7. План 6 этажа			
						ООО "Сфера-Мск"			
Утвердил									

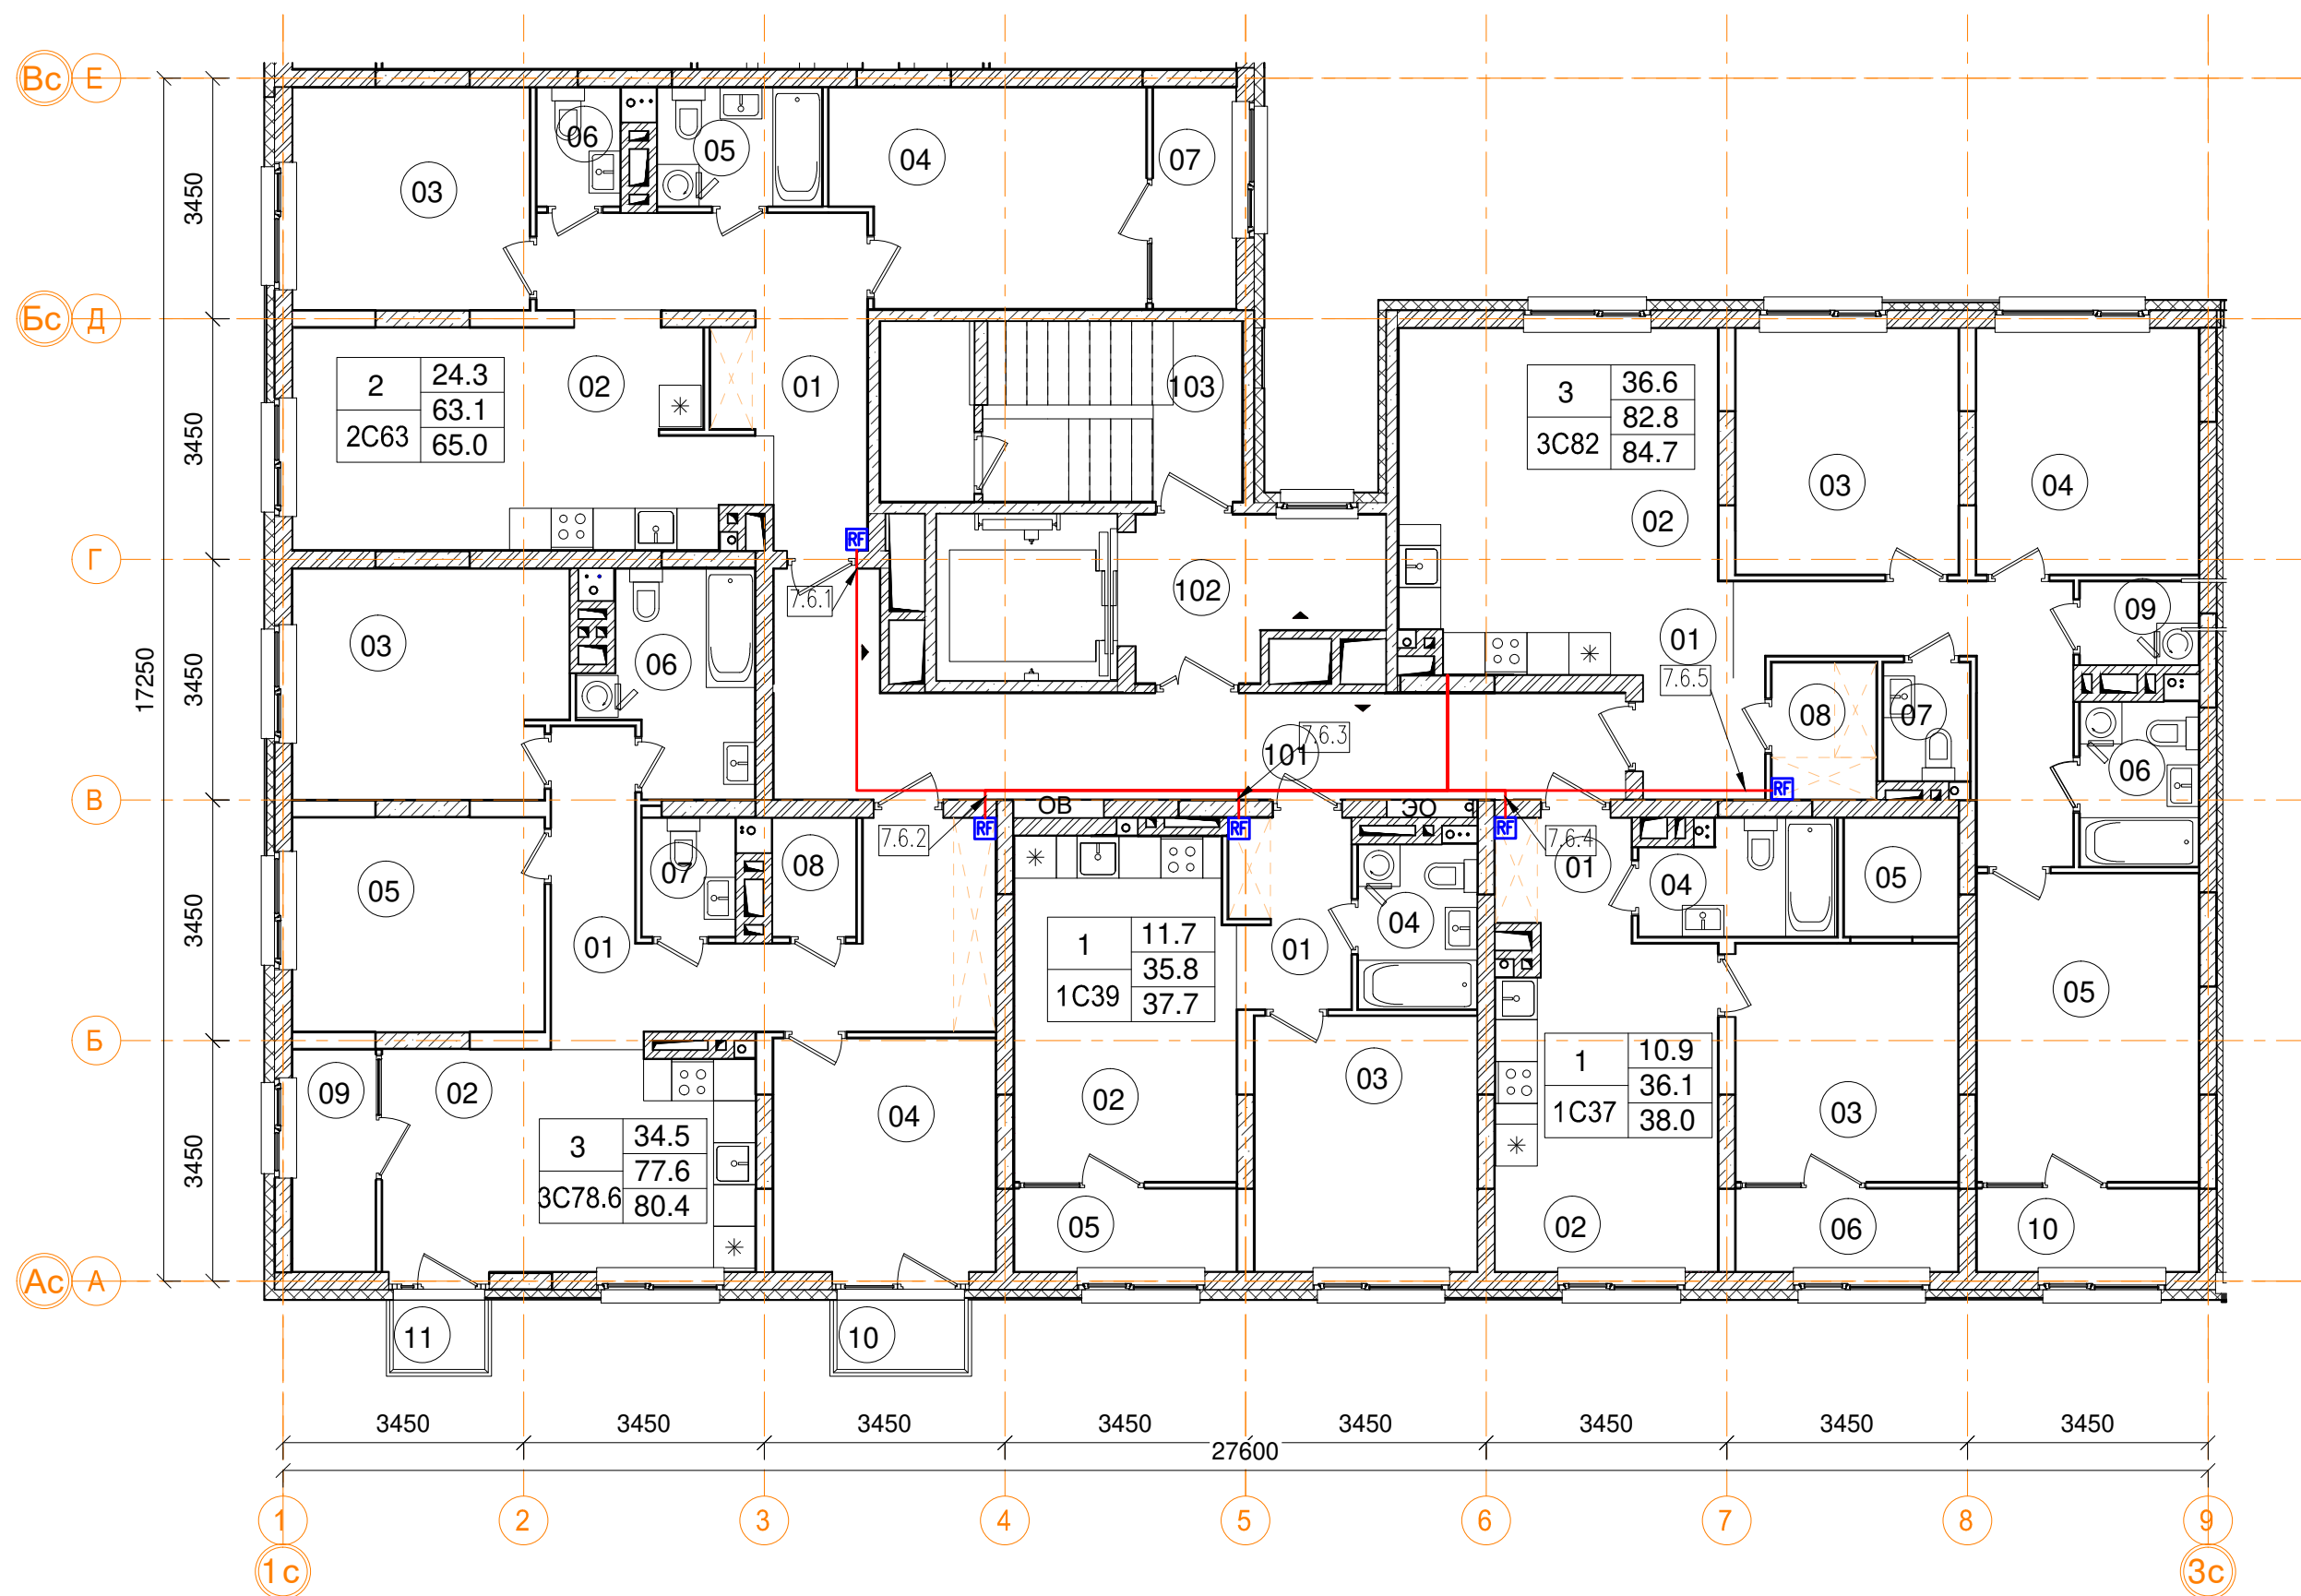

7эт_07_ Помещения общего пользования		
Номер пом.	Наименование	Площадь, м²
101	Межквартирный коридор	21.3
102	Лифтовой холл	7.3
103	Лестничная клетка	13.3
		41.9


3_07_ 1С37 однокомнатная квартира		
Номер пом.	Наименование	Площадь м²
01	Коридор	3.3
02	Кухня	14.7
03	Жилая комната	10.9
04	С.У.	4.4
05	Гардеробная	2.8
06	Лоджия (коэффициент 0.5)	3.8
	Жилая площадь	10.9
	Площадь квартиры	36.1
	Общая площадь квартиры	38.0
	Общая площадь квартиры (коэф.1)	39.9

7эт_07_3С79 трекомнатная квартира.		
Номер пом.	Наименование	Площадь, м²
01	Коридор	15.5
02	Кухня	16.8
03	Жилая комната	12.7
04	Жилая комната	10.7
05	Жилая комната	11.1
06	С.У.	6.5
07	С.У.	2.3
08	Гардеробная	2
09	Лоджия (коэффициент 0.5)	3.8
10	Балкон (коэффициент 0,3)	1.8
11	Балкон (коэффициент 0,3)	1.3
	Жилая площадь квартиры	34.5
	Площадь квартиры	77.6
	Общая площадь квартиры	80.4
	Общая площадь квартиры (коэф.1)	84.5

3_07_ 2С63 двухкомнатная квартира		
Номер пом.	Наименование	Площадь, м ²
01	Коридор	12.6
02	Кухня	20.2
03	Жилая комната	10.8
04	Жилая комната	13.5
05	С.У.	4
06	С.У.	2
07	Лоджия (коэффициент 0.5)	3.8
	Жилая площадь	44.5
	Площадь квартиры	63.1
	Общая площадь квартиры	65.0
	Общая площадь квартиры (коэф.1)	66.9


3_07_ 1С39 однокомнатная квартира		
Номер пом.	Наименование	Площадь, м ²
01	Коридор	4.6
02	Кухня	15.5
03	Жилая комната	11.7
04	С.У.	4
05	Лоджия (коэффициент 0.5)	3.8
	Жилая площадь	11.7
	Площадь квартиры	35.8
	Общая площадь квартиры	37.7
	Общая площадь квартиры (коэф.1)	39.6

3_07_ 3С82 трехкомнатная квартира		
Номер пом.	Наименование	Площадь, м²
01	Коридор	14.3
02	Кухня	20.9
03	Жилая комната	11.3
04	Жилая комната	11.2
05	Жилая комната	14.1
06	С.У.	4
07	С.У.	2.1
08	Гардеробная	2.9
09	Постирочная	2
10	Лоджия (коэффициент 0.5)	3.8
	Жилая площадь	36.6
	Площадь квартиры	82.8
	Общая площадь квартиры	84.7
	Общая площадь квартиры (коэф. 1)	86.6

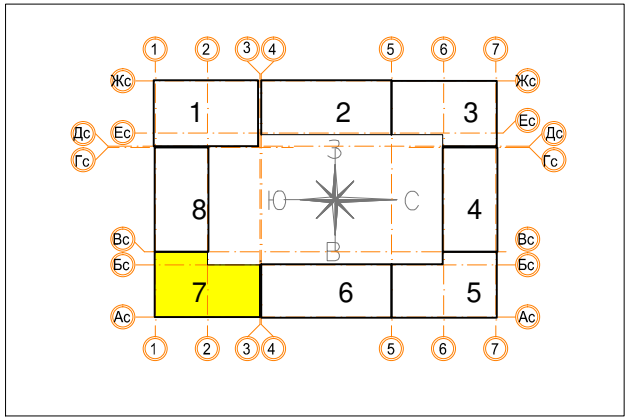


						Заказчик ООО "Брусника. Москва" 03-01/17-PT1			
						Московская обл., Ленинский район, г.п. Горки Ленинские, д. Сапроново, уч.№50:21:0000000:34153 (4 очередь строительства)			
Изм.	Кол.уч	Лист	№ док.	Подп.	Дата	Многоквартирный жилой дом	Стадия	Лист	Листов
Разработал	Молдарьев				10.19		Р	47	
Проверил	Демишева				10.19				
Н.контроль	Демишева				10.19	План прокладки кабелей системы радиофикации. Секция 7. План 7 этажа			
						ООО "Сфера-Мск"			
Утвердил									

Согласовано					
Изм. № подл.	Подп.	и дата	Взам. инв. №		

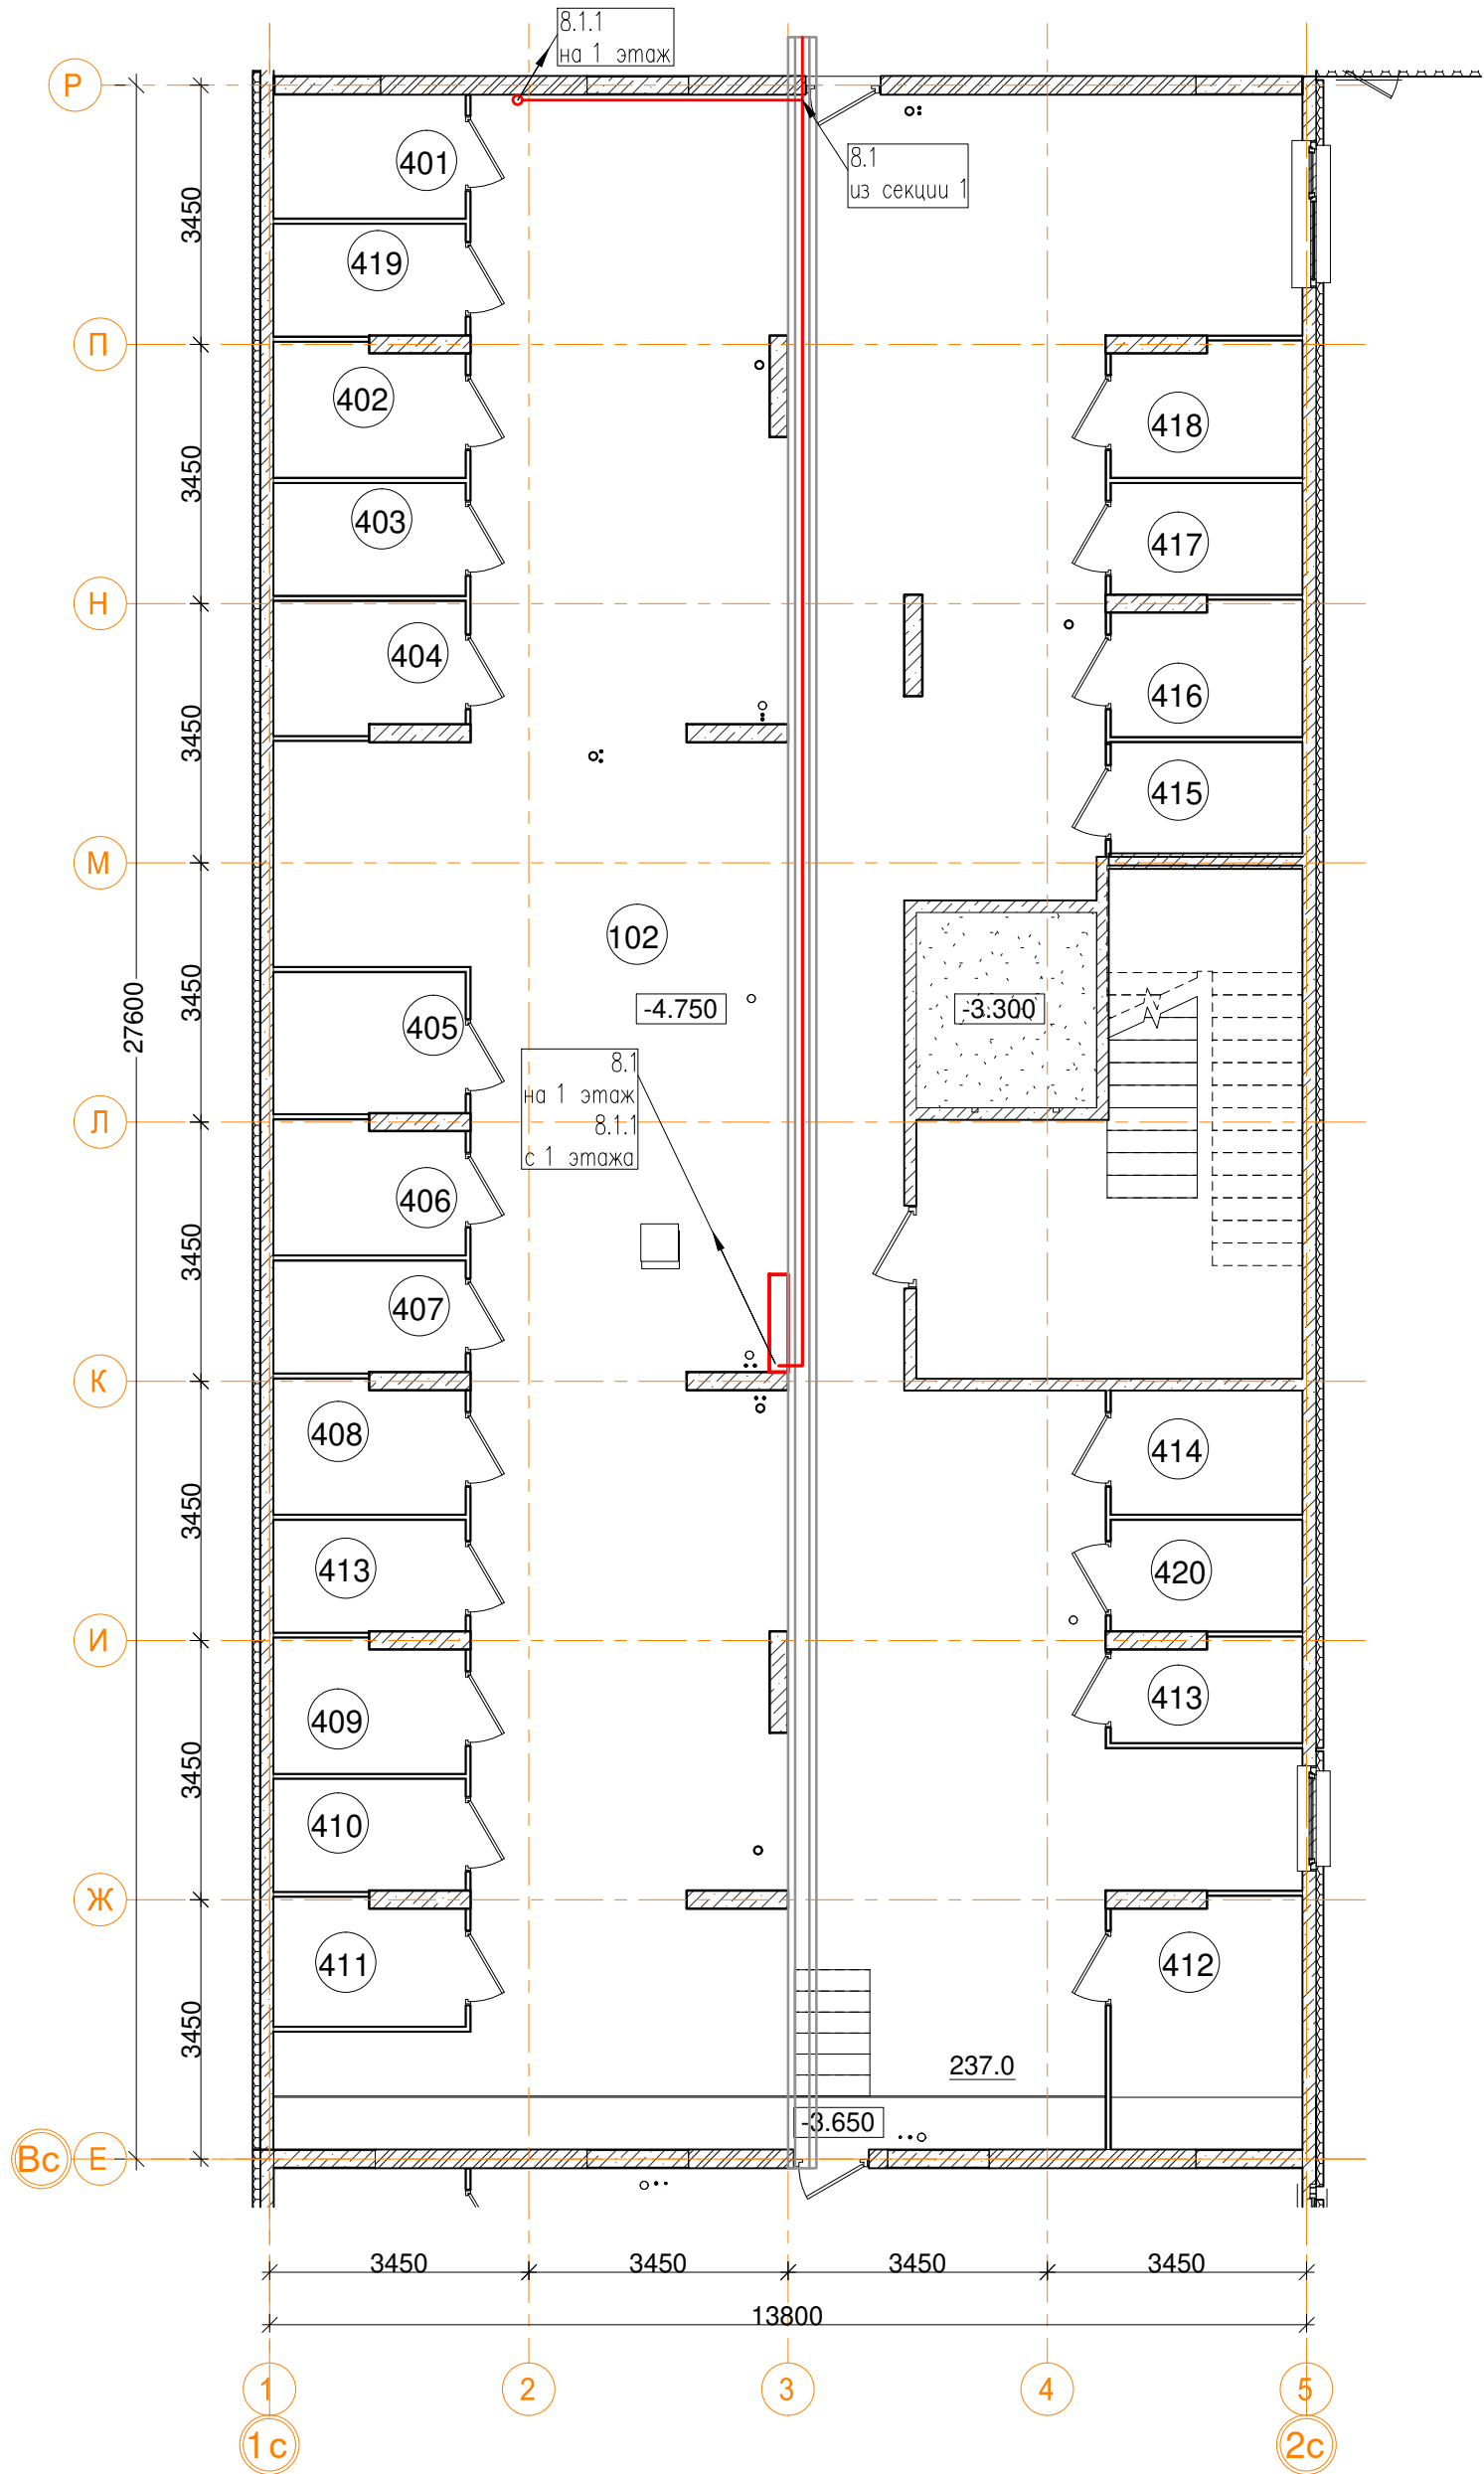


-1эт_08_Помещения общего пользования.		
Номер пом.	Наименование	Площадь, м²
101	Лестничная клетка	26.3
102	Коридор	237
		263.3

-1эт_08_Подсобные помещения			
Номер пом.	Наименование	Площадь, м²	Катег. пом.
401	Индивидуальная кладовая для хранения овощей	4.2	Д
402	Индивидуальная кладовая для хранения овощей	4.4	Д
403	Индивидуальная кладовая для хранения овощей	3.8	Д
404	Индивидуальная кладовая для хранения овощей	4.4	Д
405	Индивидуальная кладовая для хранения овощей	4.8	Д
406	Индивидуальная кладовая для хранения овощей	4.4	Д
407	Индивидуальная кладовая для хранения овощей	3.8	Д
408	Индивидуальная кладовая для хранения овощей	4.4	Д
409	Индивидуальная кладовая для хранения овощей	4.4	Д
410	Индивидуальная кладовая для хранения овощей	3.8	Д
411	Индивидуальная кладовая для хранения овощей	4.2	Д
412	Индивидуальная кладовая для хранения овощей	8.4	Д
413	Индивидуальная кладовая для хранения овощей	3.4	Д
413	Индивидуальная кладовая для хранения овощей	3.8	Д
414	Индивидуальная кладовая для хранения овощей	4.2	Д
415	Индивидуальная кладовая для хранения овощей	3.8	Д
416	Индивидуальная кладовая для хранения овощей	4.4	Д
417	Индивидуальная кладовая для хранения овощей	3.8	Д
418	Индивидуальная кладовая для хранения овощей	4.4	Д
419	Индивидуальная кладовая для хранения овощей	3.8	Д
420	Индивидуальная кладовая для хранения овощей	3.8	Д
		90.4	

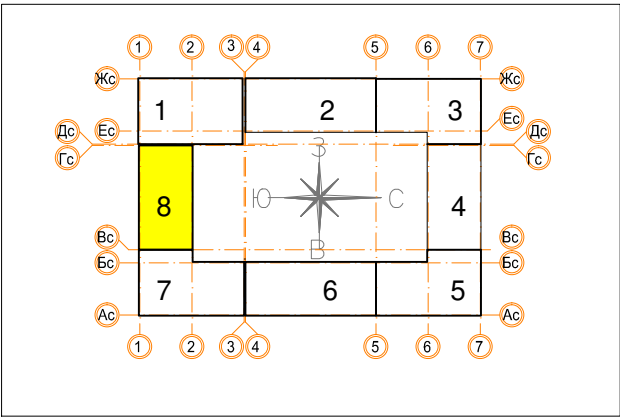

						Заказчик ООО "Брусника. Москва" 03-01/17-РТ1			
						Московская обл., Ленинский район, г.п. Горки Ленинские, д. Сапроново, уч.№50:21:0000000:34153 (4 очередь строительства)			
Изм.	Кол.уч.	Лист	№ док.	Подп.	Дата	Многоквартирный жилой дом	Стадия	Лист	Листов
Разработал	Молдарьев			И.С.	10.19		Р	48	
Проверил	Демишева			И.С.	10.19				
Н.контроль	Демишева			И.С.	10.19	План прокладки кабелей системы радиофикации. Секция 8. План подвала			
						ООО "Сфера-Мск"			
Утвердил									

Согласовано					
Изм. № подл.	Подп. и дата	Взам. инв. №			

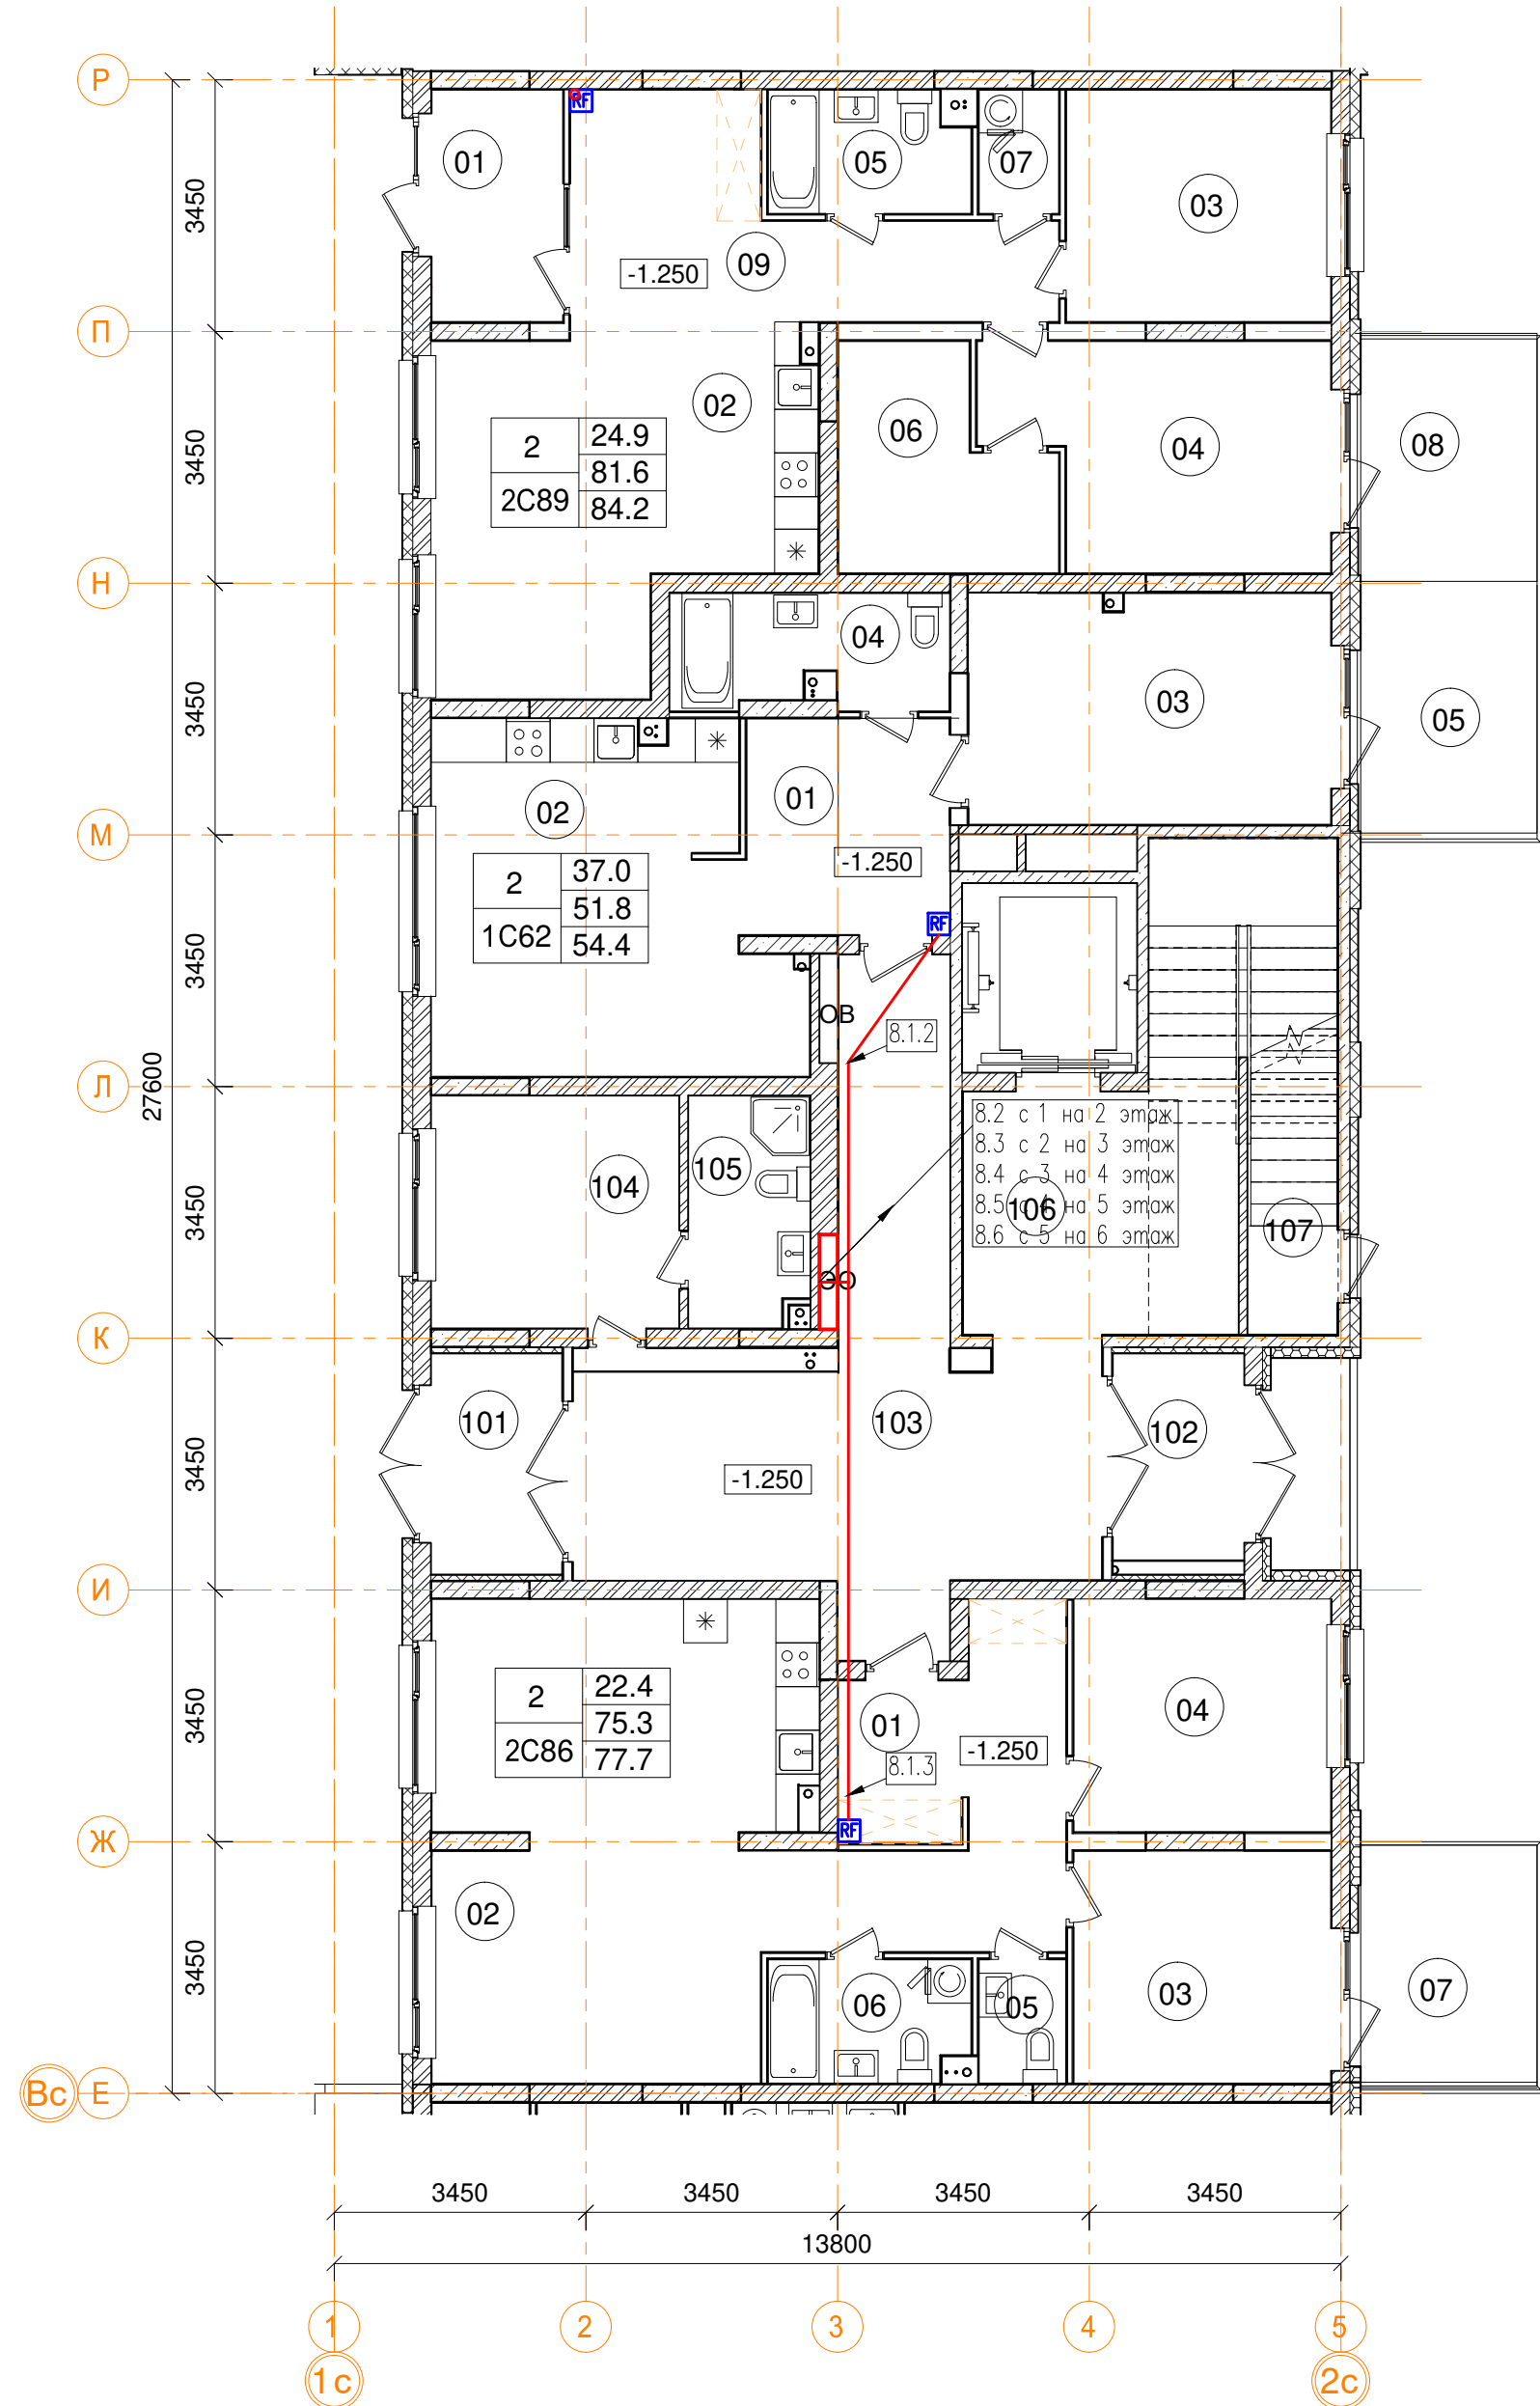


1_08_ 2С89 двухкомнатная квартира		
Номер пом.	Наименование	Площадь, м²
01	Тамбур	5.7
02	Кухня	22.8
03	Жилая комната	11.6
04	Жилая комната	13.3
05	С.У.	4.5
06	Гардеробная	7.8
07	Постирочная	1.9
08	Терраса (коэффициент 0.3)	8.5
09	Коридор	14
Жилая площадь		24.9
Площадь квартиры		81.6
Общая площадь квартиры		84.2
Общая площадь квартиры (коэф.1)		90.1


1_08_ 1С62 однокомнатная квартира		
Номер пом.	Наименование	Площадь, м²
01	Коридор	9
02	Гостиная с кухней-нишей	21.3
03	Жилая комната	15.7
04	С.У.	5.8
05	Терраса (коэффициент 0.3)	8.6
Жилая площадь		15.7
Площадь квартиры		51.8
Общая площадь квартиры		54.4
Общая площадь квартиры (коэф.1)		60.4

1_08_ 2С86 двухкомнатная квартира		
Номер пом.	Наименование	Площадь, м²
01	Коридор	14.4
02	Кухня-гостиная	31.9
03	Жилая комната	11.2
04	Жилая комната	11.2
05	С.У.	2
06	С.У.	4.6
07	Терраса (коэффициент 0.3)	7.9
Жилая площадь		22.4
Площадь квартиры		75.3
Общая площадь квартиры		77.7
Общая площадь квартиры (коэф.1)		83.2


-1эт_08_ Помещения общего пользования		
Номер пом.	Наименование	Площадь, м²
101	Тамбур	5.5
102	Тамбур	5.1
103	Коридор	31.5
104	Колясочная	10.9
105	КУИ	5.2
106	Лестничная клетка	18.7
107	Лестничная клетка	6.8
		83.7

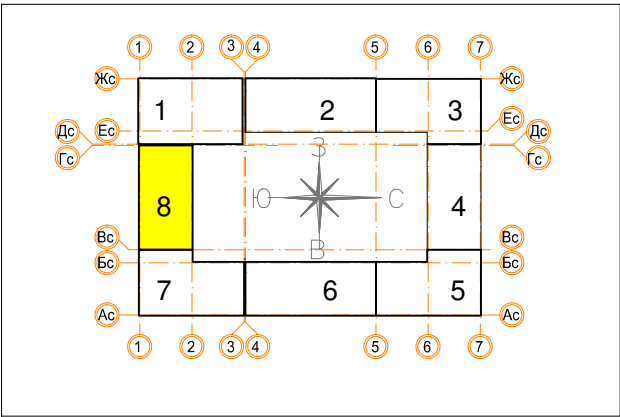

						Заказчик ООО "Брусника. Москва" 03-01/17-РТ1			
						Московская обл., Ленинский район, г.п. Горки Ленинские, д. Сапроново, уч.№50:21:0000000:34153 (4 очередь строительства)			
Изм.	Кол.уч.	Лист	№ док.	Подп.	Дата	Многоквартирный жилой дом	Стадия	Лист	Листов
Разработал	Молдарьев			ИКС	10.19		Р	49	
Проверил	Демишева			ИКС	10.19				
Н.контроль	Демишева			ИКС	10.19	План прокладки кабелей системы радиофикации. Секция 8. План 1 этажа	ООО "Сфера-Мск"		
Утвердил									

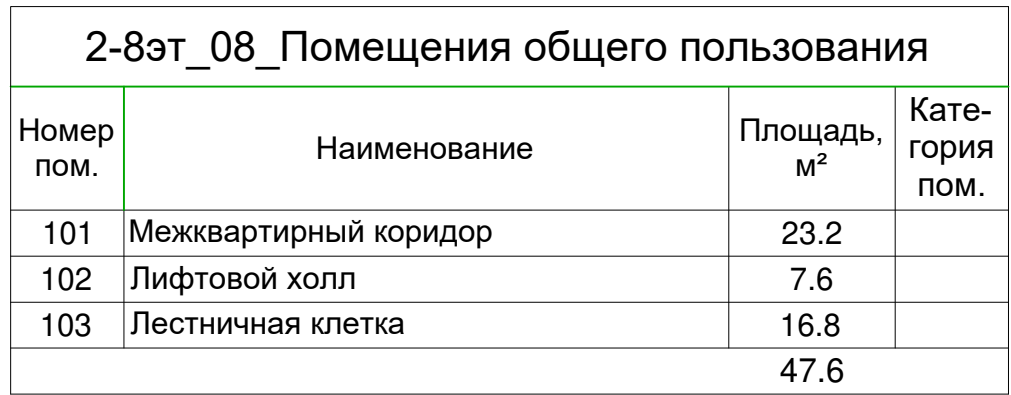

3_08_ С24.1 однокомнатная квартира		
Номер пом.	Наименование	Площадь, м²
01	Коридор	4.5
02	Кухня	4.6
03	Жилая комната	12.9
04	С.У.	2.8
	Жилая площадь	12.9
	Площадь квартиры	24.8
	Общая площадь квартиры	24.8
	Общая площадь квартиры (коэф.1)	24.8

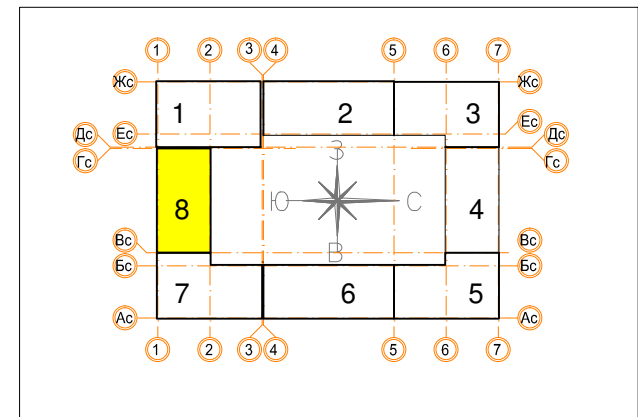


						Заказчик ООО "Брусника. Москва" 03-01/17-РТ1			
						Московская обл., Ленинский район, г.п. Горки Ленинские, д. Сапроново, уч.№50:21:0000000:34153 (4 очередь строительства)			
Изм.	Кол.уч	Лист	№ док.	Подп.	Дата	Многokвартирный жилой дом	Стадия	Лист	Листов
Разработал	Молдарьев			<i>Фис</i>	10.19		Р	50	
Проверил	Демидова			<i>Фем</i>	10.19				
Н.контроль	Демидова			<i>Фем</i>	10.19	План прокладки кабелей системы радиофикации. Секция 8. План 2-6 этажей	ООО "Сфера-Мск"		
Утвердил									

Согласовано

Инов. № подл.

Подп. и дата

Взам. инв. №

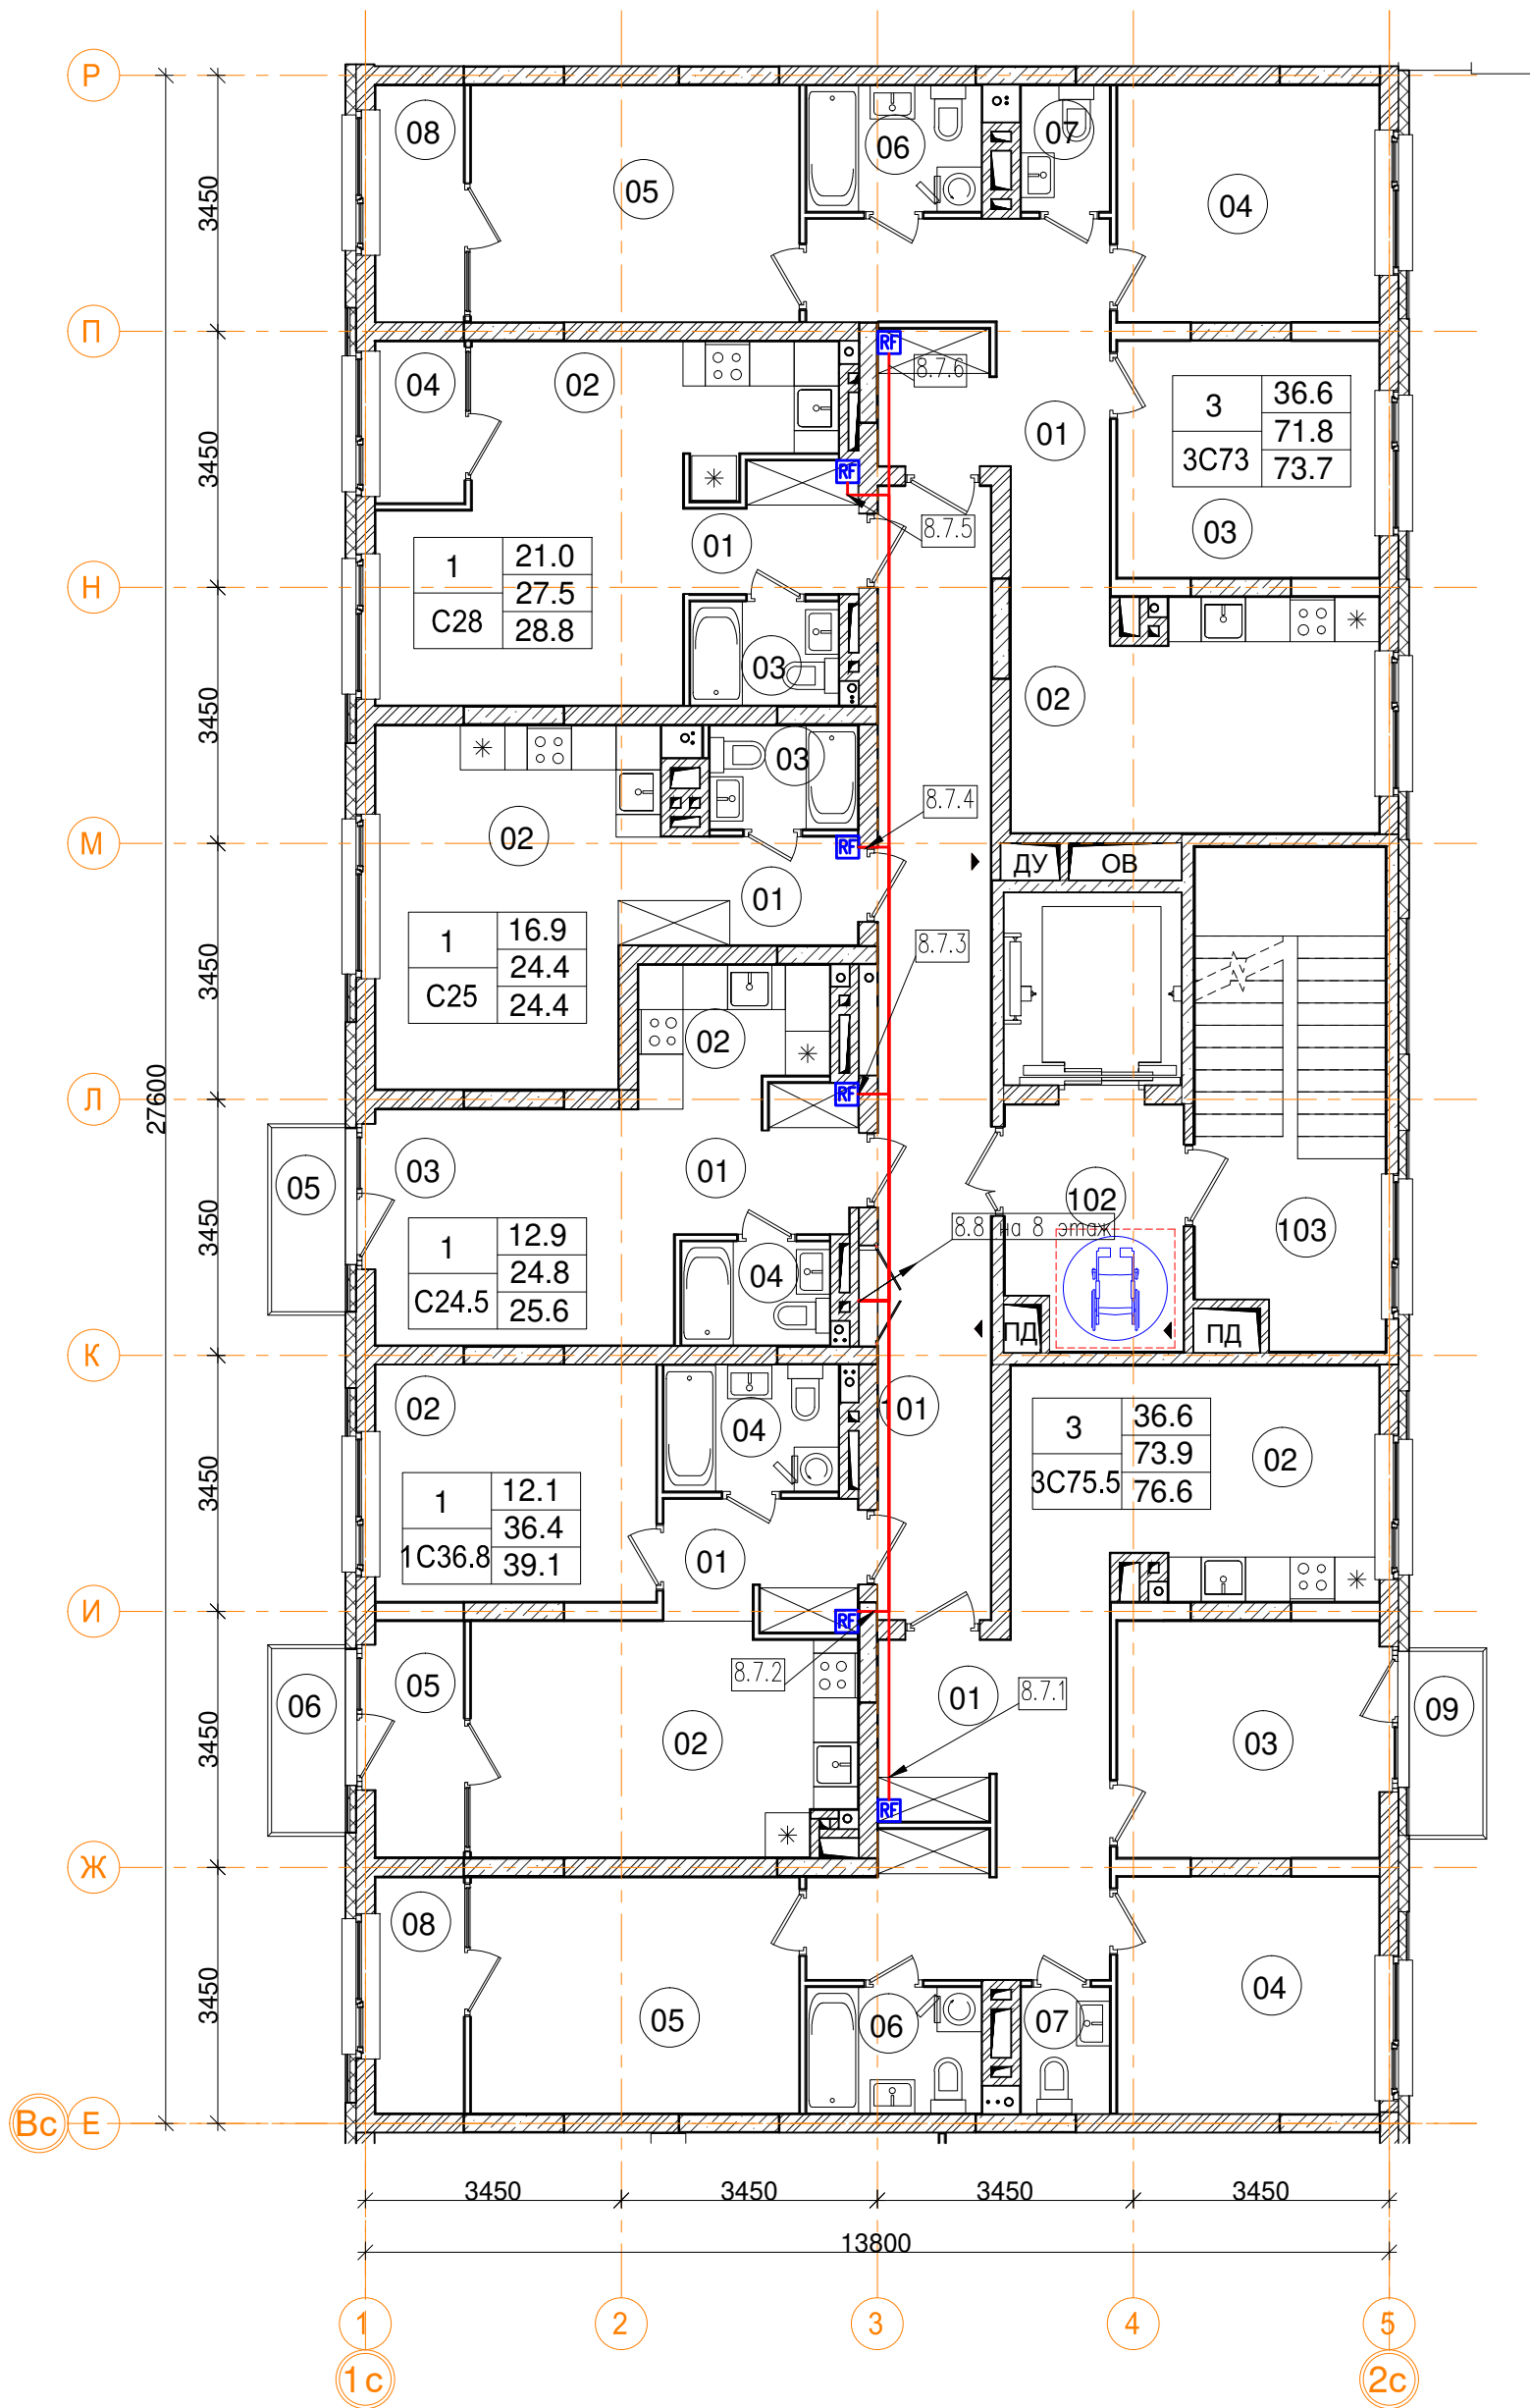

2-эт_08_Помещения общего пользования			
Номер пом.	Наименование	Площадь, м²	Категория пом.
101	Межквартирный коридор	23.2	
102	Лифтовой холл	7.6	
103	Лестничная клетка	16.8	
		47.6	

3_08_ 3С73 трехкомнатная квартира

Номер пом.	Наименование	Площадь, м²
01	Коридор	13.9
02	Кухня	15.3
03	Жилая комната	11.3
04	Жилая комната	11.2
05	Жилая комната	14.1
06	С.У.	4
07	С.У.	2
08	Лоджия (коэффициент 0.5)	3.8
Жилая площадь		36.6
Площадь квартиры		71.8
Общая площадь квартиры		73.7
Общая площадь квартиры (коэф.1)		75.6

3_08_ С28 однокомнатная квартира

Номер пом.	Наименование	Площадь, м²
01	Коридор	3.7
02	Жилая комната	21
03	С.У.	2.8
04	Лоджия (коэффициент 0.5)	2.6
Жилая площадь		21
Площадь квартиры		27.5
Общая площадь квартиры		28.8
Общая площадь квартиры (коэф.1)		30.1

3_08_ С25 однокомнатная квартира

Номер пом.	Наименование	Площадь, м²
01	Коридор	4.7
02	Жилая комната	16.9
03	С.У.	2.8
Жилая площадь		16.9
Площадь квартиры		24.4
Общая площадь квартиры		24.4
Общая площадь квартиры (коэф.1)		24.4

3_08_1С36.8 однокомнатная квартира


Номер пом.	Наименование	Площадь, м²
01	Коридор	4.5
02	Кухня	15.8
02	Жилая комната	12.1
04	С.У.	4
05	Лоджия (коэффициент 0.5)	3.8
06	Балкон (коэффициент 0,3)	2.5
Жилая площадь		12.1
Площадь квартиры		36.4
Общая площадь квартиры		39.1
Общая площадь квартиры (коэф.1)		42.7

3_08_ С24.5 однокомнатная квартира


Номер пом.	Наименование	Площадь, м²
01	Коридор	4.5
02	Кухня	4.6
03	Жилая комната	12.9
04	С.У.	2.8
05	Балкон (коэффициент 0,3)	2.5
Жилая площадь		12.9
Площадь квартиры		24.8
Общая площадь квартиры		25.6
Общая площадь квартиры (коэф.1)		27.3

3_08_ 3С75.5 трехкомнатная квартира

Номер пом.	Наименование	Площадь, м²
01	Коридор	16.9
02	Кухня	14.4
03	Жилая комната	11.3
04	Жилая комната	11.2
05	Жилая комната	14.1
06	С.У.	4
07	С.У.	2
08	Лоджия (коэффициент 0.5)	3.8
09	Балкон (коэффициент 0,3)	2.5
Жилая площадь		36.6
Площадь квартиры		73.9
Общая площадь квартиры		76.6
Общая площадь квартиры (коэф.1)		80.2

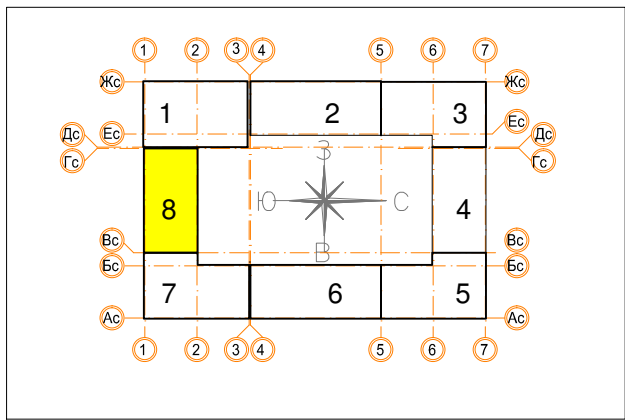

						Заказчик ООО "Брусника. Москва" 03-01/17-РТ1			
						Московская обл., Ленинский район, г.п. Горки Ленинские, д. Сапроново, уч.№50:21:0000000:34153 (4 очередь строительства)			
Изм.	Кол.уч	Лист	№ док.	Подп.	Дата	Многоквартирный жилой дом	Стадия	Лист	Листов
Разработал	Молдарьев			И.С.	10.19		Р	51	
Проверил	Демишева			Д.М.	10.19				
Н.контроль	Демишева			Д.М.	10.19				
						План прокладки кабелей системы радиофикации. Секция 8. План 7 этажа	ООО "Сфера-Мск"		
Утвердил									

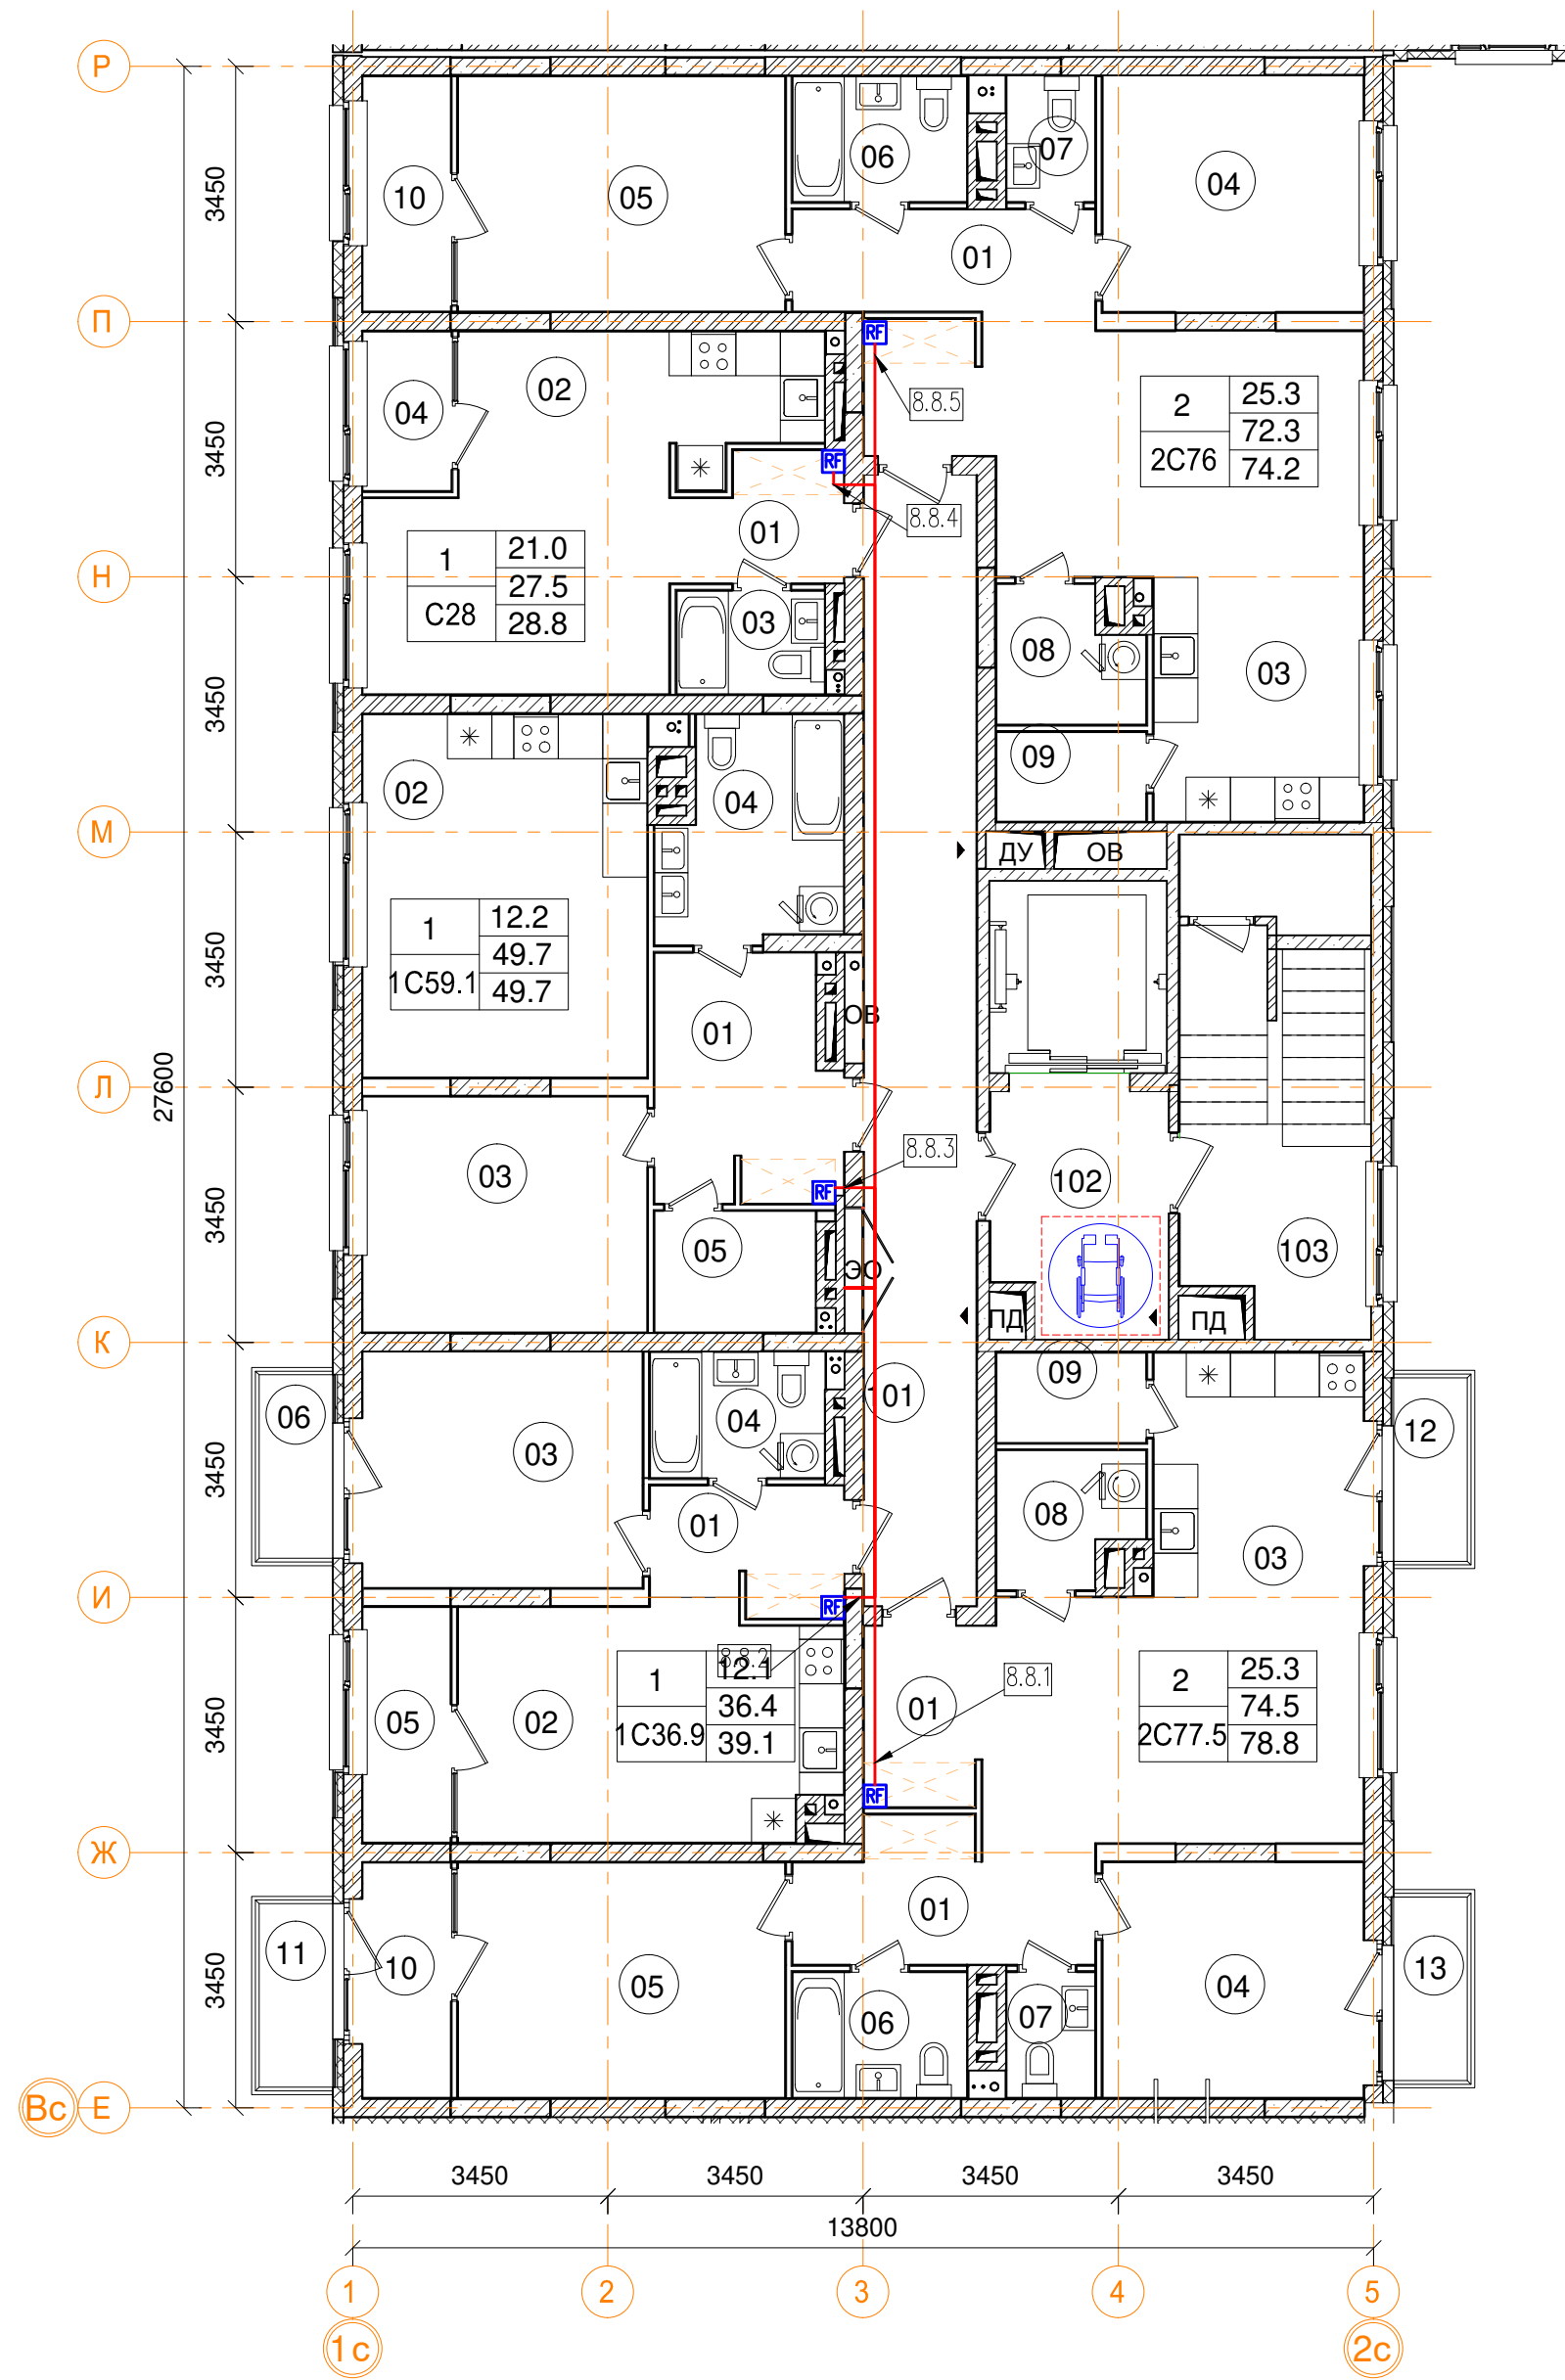

8эт_08_2С76 двухкомнатная квартира.		
Номер пом.	Наименование	Площадь, м²
01	Коридор	6
01	Коридор	2.9
03	Кухня	26.2
04	Жилая комната	11.2
05	Жилая комната	14.1
06	С.У.	4
07	С.У.	2
08	Постирочная	3.4
09	Кладовая	2.5
10	Лоджия (коэффициент 0.5)	3.8
Жилая площадь квартиры		25.3
Площадь квартиры		72.3
Общая площадь квартиры		74.2
Общая площадь квартиры (коэф.1)		76.1


3_08_С28 однокомнатная квартира		
Номер пом.	Наименование	Площадь, м²
01	Коридор	3.7
02	Жилая комната	21
03	С.У.	2.8
04	Лоджия (коэффициент 0.5)	2.6
Жилая площадь		21
Площадь квартиры		27.5
Общая площадь квартиры		28.8
Общая площадь квартиры (коэф.1)		30.1

8эт_08_1С50 однокомнатная квартира.		
Номер пом.	Наименование	Площадь, м²
01	Коридор	8
02	Кухня	18.9
03	Жилая комната	12.2
04	С.У.	7
05	Гардеробная	3.6
Жилая площадь квартиры		12.2
Площадь квартиры		49.7
Общая площадь квартиры		49.7
Общая площадь квартиры (коэф.1)		49.7

8эт_08_Помещения общего пользования.		
Номер пом.	Наименование	Площадь, м²
101	Межквартирный коридор	23.2
102	Лестничная клетка	7.6
103	Лестничная клетка	16.8
		47.6

3_08_1С36.9 однокомнатная квартира		
Номер пом.	Наименование	Площадь, м²
01	Коридор	4.3
02	Кухня	16
03	Жилая комната	12.1
04	С.У.	4
05	Лоджия (коэффициент 0.5)	3.8
06	Балкон (коэффициент 0,3)	2.5
Жилая площадь		12.1
Площадь квартиры		36.4
Общая площадь квартиры		39.1
Общая площадь квартиры (коэф.1)		42.7

8эт_08_2С77.5 двухкомнатная квартира.		
Номер пом.	Наименование	Площадь, м²
01	Коридор	3.9
01	Коридор	7
03	Кухня	26.4
04	Жилая комната	11.2
05	Жилая комната	14.1
06	С.У.	4
07	С.У.	2
08	Постирочная	3.4
09	Кладовая	2.5
10	Лоджия (коэффициент 0.5)	3.8
11	Балкон (коэффициент 0,3)	2.5
12	Балкон (коэффициент 0,3)	2.5
13	Балкон (коэффициент 0,3)	2.5
Жилая площадь квартиры		25.3
Площадь квартиры		74.5
Общая площадь квартиры		78.8
Общая площадь квартиры (коэф.1)		85.8

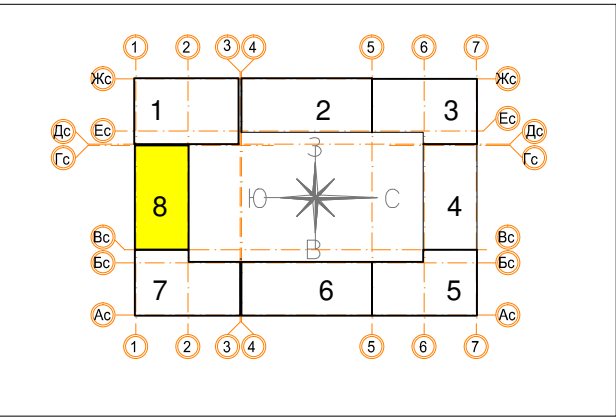

						Заказчик ООО "Брусника. Москва" 03-01/17-РТ1			
						Московская обл., Ленинский район, г.п. Горки Ленинские, д. Сапроново, уч.№50:21:0000000:34153 (4 очередь строительства)			
Изм.	Кол.уч	Лист	№ док.	Подп.	Дата	Многоквартирный жилой дом	Стадия	Лист	Листов
Разработал	Молдарьев			И.С.	10.19		Р	52	
Проверил	Демишева			И.С.	10.19				
Н.контроль	Демишева			И.С.	10.19				
						План прокладки кабелей системы радиопофикации. Секция 8. План 8 этажа	ООО "Сфера-Мск"		
Утвердил									

Согласовано					
Изм. № подл.		Подп.	и дата	Взам. инв. №	

Общество с ограниченной ответственностью
«Сфера-Мск»

Жилой дом переменной этажности со встроенными
нежилыми помещениями на первом этаже (4 очередь строительства)
в составе комплекса жилых домов по адресу:
Московская область, Ленинский район, Городское поселение
Горки Ленинские, д. Сапроново

РАБОЧАЯ ДОКУМЕНТАЦИЯ

Радиосвязь, радиовещание, телевидение

Радиофикация

Кабельный журнал

03-01/17-РТ1.КЖ

№	№ трубы	Наименование		Назначение	Напряжение, В	Кабель или провод			Трубы		Примечание	Проложено		
		Откуда	Куда			Марка	Число жил и сечение	Общая длина (м.)	Диаметр (мм.)	Длинна (м.)		Кабель или провод		Диаметр (мм.)
												Марка	Число жил и сечение	
		Секция 1												
1.1		ШТР25-2 (Секция 1)	Секция 1, 1 этаж, коробка ограничительная			КПСВВнг(А)-LS исп. POM	1x2x1,5	16	25	3				
1.2		Секция 1, 1 этаж, коробка ограничительная	Секция 1, 2 этаж, коробка ограничительная			КПСВВнг(А)-LS исп. POM	1x2x1,5	8	25	7				
1.3		Секция 1, 2 этаж, коробка ограничительная	Секция 1, 3 этаж, коробка ограничительная			КПСВВнг(А)-LS исп. POM	1x2x1,5	4	25	3				
1.4		Секция 1, 3 этаж, коробка ограничительная	Секция 1, 4 этаж, коробка ограничительная			КПСВВнг(А)-LS исп. POM	1x2x1,5	4	25	3				
1.5		Секция 1, 4 этаж, коробка ограничительная	Секция 1, 5 этаж, коробка ограничительная			КПСВВнг(А)-LS исп. POM	1x2x1,5	4	25	3				
1.6		Секция 1, 5 этаж, коробка ограничительная	Секция 1, 6 этаж, коробка ограничительная			КПСВВнг(А)-LS исп. POM	1x2x1,5	4	25	3				
1.7		Секция 1, 6 этаж, коробка ограничительная	Секция 1, 7 этаж, коробка ограничительная			КПСВВнг(А)-LS исп. POM	1x2x1,5	4	25	3				
1.8		Секция 1, 7 этаж, коробка ограничительная	Секция 1, 8 этаж, коробка ограничительная			КПСВВнг(А)-LS исп. POM	1x2x1,5	4	25	3				
1.9		Секция 1, 8 этаж, коробка ограничительная	Секция 1, 9 этаж, коробка ограничительная			КПСВВнг(А)-LS исп. POM	1x2x1,5	4	25	3				
1.10		Секция 1, 9 этаж, коробка ограничительная	Секция 1, 10 этаж, коробка ограничительная			КПСВВнг(А)-LS исп. POM	1x2x1,5	4	25	3				
1.11		Секция 1, 10 этаж, коробка ограничительная	Секция 1, 11 этаж, коробка ограничительная			КПСВВнг(А)-LS исп. POM	1x2x1,5	4	25	3				
1.12		Секция 1, 11 этаж, коробка ограничительная	Секция 1, 12 этаж, коробка ограничительная			КПСВВнг(А)-LS исп. POM	1x2x1,5	4	25	3				
1.13		Секция 1, 12 этаж, коробка ограничительная	Секция 1, 13 этаж, коробка ограничительная			КПСВВнг(А)-LS исп. POM	1x2x1,5	4	25	3				
1.14		Секция 1, 13 этаж, коробка ограничительная	Секция 1, 14 этаж, коробка ограничительная			КПСВВнг(А)-LS исп. POM	1x2x1,5	4	25	3				
1.1.1		Секция 1, 1 этаж, коробка ограничительная	Секция 1, 1 этаж, ОП-1			КПСВВнг(А)-LS исп. POM	1x2x0,5	13	25	13				
1.1.2		Секция 1, 1 этаж, коробка ограничительная	Секция 1, 1 этаж, ОП-2			КПСВВнг(А)-LS исп. POM	1x2x0,5	17	25	17				
1.2.1		Секция 1, 2 этаж, коробка ограничительная	Секция 1, 2 этаж, квартира 1			КПСВВнг(А)-LS исп. POM	1x2x0,5	10	25	10				
1.2.2		Секция 1, 2 этаж, коробка ограничительная	Секция 1, 2 этаж, квартира 2			КПСВВнг(А)-LS исп. POM	1x2x0,5	11	25	11				
1.2.3		Секция 1, 2 этаж, коробка ограничительная	Секция 1, 2 этаж, квартира 3			КПСВВнг(А)-LS исп. POM	1x2x0,5	12	25	12				
1.2.4		Секция 1, 2 этаж, коробка ограничительная	Секция 1, 2 этаж, квартира 4			КПСВВнг(А)-LS исп. POM	1x2x0,5	12	25	12				
1.2.5		Секция 1, 2 этаж, коробка ограничительная	Секция 1, 2 этаж, квартира 5			КПСВВнг(А)-LS исп. POM	1x2x0,5	20	25	20				
1.2.6		Секция 1, 2 этаж, коробка ограничительная	Секция 1, 2 этаж, квартира 6			КПСВВнг(А)-LS исп. POM	1x2x0,5	20	25	20				
1.3.1		Секция 1, 3 этаж, коробка ограничительная	Секция 1, 3 этаж, квартира 1			КПСВВнг(А)-LS исп. POM	1x2x0,5	10	25	10				
1.3.2		Секция 1, 3 этаж, коробка ограничительная	Секция 1, 3 этаж, квартира 2			КПСВВнг(А)-LS исп. POM	1x2x0,5	11	25	11				

№	№ трубы	Наименование		Назначение	Напряжение, В	Кабель или провод			Трубы		Примечание	Проложено		
		Откуда	Куда			Марка	Число жил и сечение	Общая длина (м.)	Диаметр (мм.)	Длинна (м.)		Кабель или провод		Диаметр (мм.)
												Марка	Число жил и сечение	
1.7.4		Секция 1, 7 этаж, коробка ограничительная	Секция 1, 7 этаж, квартира 4			КПСВВнг(А)-LS исп. POM	1x2x0,5	12	25	12				
1.7.5		Секция 1, 7 этаж, коробка ограничительная	Секция 1, 7 этаж, квартира 5			КПСВВнг(А)-LS исп. POM	1x2x0,5	20	25	20				
1.7.6		Секция 1, 7 этаж, коробка ограничительная	Секция 1, 7 этаж, квартира 6			КПСВВнг(А)-LS исп. POM	1x2x0,5	20	25	20				
1.8.1		Секция 1, 8 этаж, коробка ограничительная	Секция 1, 8 этаж, квартира 1			КПСВВнг(А)-LS исп. POM	1x2x0,5	10	25	10				
1.8.2		Секция 1, 8 этаж, коробка ограничительная	Секция 1, 8 этаж, квартира 2			КПСВВнг(А)-LS исп. POM	1x2x0,5	11	25	11				
1.8.3		Секция 1, 8 этаж, коробка ограничительная	Секция 1, 8 этаж, квартира 3			КПСВВнг(А)-LS исп. POM	1x2x0,5	12	25	12				
1.8.4		Секция 1, 8 этаж, коробка ограничительная	Секция 1, 8 этаж, квартира 4			КПСВВнг(А)-LS исп. POM	1x2x0,5	12	25	12				
1.8.5		Секция 1, 8 этаж, коробка ограничительная	Секция 1, 8 этаж, квартира 5			КПСВВнг(А)-LS исп. POM	1x2x0,5	20	25	20				
1.8.6		Секция 1, 8 этаж, коробка ограничительная	Секция 1, 8 этаж, квартира 6			КПСВВнг(А)-LS исп. POM	1x2x0,5	20	25	20				
1.9.1		Секция 1, 9 этаж, коробка ограничительная	Секция 1, 9 этаж, квартира 1			КПСВВнг(А)-LS исп. POM	1x2x0,5	10	25	10				
1.9.2		Секция 1, 9 этаж, коробка ограничительная	Секция 1, 9 этаж, квартира 2			КПСВВнг(А)-LS исп. POM	1x2x0,5	11	25	11				
1.9.3		Секция 1, 9 этаж, коробка ограничительная	Секция 1, 9 этаж, квартира 3			КПСВВнг(А)-LS исп. POM	1x2x0,5	12	25	12				
1.9.4		Секция 1, 9 этаж, коробка ограничительная	Секция 1, 9 этаж, квартира 4			КПСВВнг(А)-LS исп. POM	1x2x0,5	12	25	12				
1.9.5		Секция 1, 9 этаж, коробка ограничительная	Секция 1, 9 этаж, квартира 5			КПСВВнг(А)-LS исп. POM	1x2x0,5	20	25	20				
1.9.6		Секция 1, 9 этаж, коробка ограничительная	Секция 1, 9 этаж, квартира 6			КПСВВнг(А)-LS исп. POM	1x2x0,5	20	25	20				
1.10.1		Секция 1, 10 этаж, коробка ограничительная	Секция 1, 10 этаж, квартира 1			КПСВВнг(А)-LS исп. POM	1x2x0,5	10	25	10				
1.10.2		Секция 1, 10 этаж, коробка ограничительная	Секция 1, 10 этаж, квартира 2			КПСВВнг(А)-LS исп. POM	1x2x0,5	11	25	11				
1.10.3		Секция 1, 10 этаж, коробка ограничительная	Секция 1, 10 этаж, квартира 3			КПСВВнг(А)-LS исп. POM	1x2x0,5	12	25	12				
1.10.4		Секция 1, 10 этаж, коробка ограничительная	Секция 1, 10 этаж, квартира 4			КПСВВнг(А)-LS исп. POM	1x2x0,5	12	25	12				
1.10.5		Секция 1, 10 этаж, коробка ограничительная	Секция 1, 10 этаж, квартира 5			КПСВВнг(А)-LS исп. POM	1x2x0,5	22	25	22				
1.10.6		Секция 1, 10 этаж, коробка ограничительная	Секция 1, 10 этаж, квартира 6			КПСВВнг(А)-LS исп. POM	1x2x0,5	20	25	20				
1.10.7		Секция 1, 10 этаж, коробка ограничительная	Секция 1, 10 этаж, квартира 7			КПСВВнг(А)-LS исп. POM	1x2x0,5	22	25	22				
1.11.1		Секция 1, 11 этаж, коробка ограничительная	Секция 1, 11 этаж, квартира 1			КПСВВнг(А)-LS исп. POM	1x2x0,5	10	25	10				
1.11.2		Секция 1, 11 этаж, коробка ограничительная	Секция 1, 11 этаж, квартира 2			КПСВВнг(А)-LS исп. POM	1x2x0,5	11	25	11				
1.11.3		Секция 1, 11 этаж, коробка ограничительная	Секция 1, 11 этаж, квартира 3			КПСВВнг(А)-LS исп. POM	1x2x0,5	12	25	12				

№	№ трубы	Наименование		Назначение	Напряжение, В	Кабель или провод			Трубы		Примечание	Проложено		
		Откуда	Куда			Марка	Число жил и сечение	Общая длина (м.)	Диаметр (мм.)	Длинна (м.)		Кабель или провод		Диаметр (мм.)
												Марка	Число жил и сечение	
1.11.4		Секция 1, 11 этаж, коробка ограничительная	Секция 1, 11 этаж, квартира 4			КПСВВнг(А)-LS исп. РОМ	1х2х0,5	12	25	12				
1.11.5		Секция 1, 11 этаж, коробка ограничительная	Секция 1, 11 этаж, квартира 5			КПСВВнг(А)-LS исп. РОМ	1х2х0,5	22	25	22				
1.11.6		Секция 1, 11 этаж, коробка ограничительная	Секция 1, 11 этаж, квартира 6			КПСВВнг(А)-LS исп. РОМ	1х2х0,5	20	25	20				
1.11.7		Секция 1, 11 этаж, коробка ограничительная	Секция 1, 11 этаж, квартира 7			КПСВВнг(А)-LS исп. РОМ	1х2х0,5	22	25	22				
1.12.1		Секция 1, 12 этаж, коробка ограничительная	Секция 1, 12 этаж, квартира 1			КПСВВнг(А)-LS исп. РОМ	1х2х0,5	10	25	10				
1.12.2		Секция 1, 12 этаж, коробка ограничительная	Секция 1, 12 этаж, квартира 2			КПСВВнг(А)-LS исп. РОМ	1х2х0,5	11	25	11				
1.12.3		Секция 1, 12 этаж, коробка ограничительная	Секция 1, 12 этаж, квартира 3			КПСВВнг(А)-LS исп. РОМ	1х2х0,5	12	25	12				
1.12.4		Секция 1, 12 этаж, коробка ограничительная	Секция 1, 12 этаж, квартира 4			КПСВВнг(А)-LS исп. РОМ	1х2х0,5	12	25	12				
1.12.5		Секция 1, 12 этаж, коробка ограничительная	Секция 1, 12 этаж, квартира 5			КПСВВнг(А)-LS исп. РОМ	1х2х0,5	22	25	22				
1.12.6		Секция 1, 12 этаж, коробка ограничительная	Секция 1, 12 этаж, квартира 6			КПСВВнг(А)-LS исп. РОМ	1х2х0,5	20	25	20				
1.12.7		Секция 1, 12 этаж, коробка ограничительная	Секция 1, 12 этаж, квартира 7			КПСВВнг(А)-LS исп. РОМ	1х2х0,5	22	25	22				
1.13.1		Секция 1, 13 этаж, коробка ограничительная	Секция 1, 13 этаж, квартира 1			КПСВВнг(А)-LS исп. РОМ	1х2х0,5	10	25	10				
1.13.2		Секция 1, 13 этаж, коробка ограничительная	Секция 1, 13 этаж, квартира 2			КПСВВнг(А)-LS исп. РОМ	1х2х0,5	11	25	11				
1.13.3		Секция 1, 13 этаж, коробка ограничительная	Секция 1, 13 этаж, квартира 3			КПСВВнг(А)-LS исп. РОМ	1х2х0,5	12	25	12				
1.13.4		Секция 1, 13 этаж, коробка ограничительная	Секция 1, 13 этаж, квартира 4			КПСВВнг(А)-LS исп. РОМ	1х2х0,5	12	25	12				
1.13.5		Секция 1, 13 этаж, коробка ограничительная	Секция 1, 13 этаж, квартира 5			КПСВВнг(А)-LS исп. РОМ	1х2х0,5	22	25	22				
1.13.6		Секция 1, 13 этаж, коробка ограничительная	Секция 1, 13 этаж, квартира 6			КПСВВнг(А)-LS исп. РОМ	1х2х0,5	20	25	20				
1.13.7		Секция 1, 13 этаж, коробка ограничительная	Секция 1, 13 этаж, квартира 7			КПСВВнг(А)-LS исп. РОМ	1х2х0,5	22	25	22				
1.14.1		Секция 1, 14 этаж, коробка ограничительная	Секция 1, 14 этаж, квартира 1			КПСВВнг(А)-LS исп. РОМ	1х2х0,5	10	25	10				
1.14.2		Секция 1, 14 этаж, коробка ограничительная	Секция 1, 14 этаж, квартира 2			КПСВВнг(А)-LS исп. РОМ	1х2х0,5	12	25	12				
1.14.3		Секция 1, 14 этаж, коробка ограничительная	Секция 1, 14 этаж, квартира 3			КПСВВнг(А)-LS исп. РОМ	1х2х0,5	12	25	12				
1.14.4		Секция 1, 14 этаж, коробка ограничительная	Секция 1, 14 этаж, квартира 4			КПСВВнг(А)-LS исп. РОМ	1х2х0,5	22	25	22				
1.14.5		Секция 1, 14 этаж, коробка ограничительная	Секция 1, 14 этаж, квартира 5			КПСВВнг(А)-LS исп. РОМ	1х2х0,5	20	25	20				
1.14.6		Секция 1, 14 этаж, коробка ограничительная	Секция 1, 14 этаж, квартира 6			КПСВВнг(А)-LS исп. РОМ	1х2х0,5	22	25	22				
		Секция 2												

№	№ трубы	Наименование		Назначение	Напряжение, В	Кабель или провод			Трубы		Примечание	Проложено		
		Откуда	Куда			Марка	Число жил и сечение	Общая длина (м.)	Диаметр (мм.)	Длинна (м.)		Кабель или провод		Диаметр (мм.)
												Марка	Число жил и сечение	
2.1		ШТР25-2 (Секция 3)	Секция 2, 1 этаж, коробка ограничительная			КПСВВнг(А)-LS исп. POM	1x2x1,5	69	25	3				
2.2		Секция 2, 1 этаж, коробка ограничительная	Секция 2, 2 этаж, коробка ограничительная			КПСВВнг(А)-LS исп. POM	1x2x1,5	8	25	7				
2.3		Секция 2, 2 этаж, коробка ограничительная	Секция 2, 3 этаж, коробка ограничительная			КПСВВнг(А)-LS исп. POM	1x2x1,5	4	25	3				
2.4		Секция 2, 3 этаж, коробка ограничительная	Секция 2, 4 этаж, коробка ограничительная			КПСВВнг(А)-LS исп. POM	1x2x1,5	4	25	3				
2.5		Секция 2, 4 этаж, коробка ограничительная	Секция 2, 5 этаж, коробка ограничительная			КПСВВнг(А)-LS исп. POM	1x2x1,5	4	25	3				
2.6		Секция 2, 5 этаж, коробка ограничительная	Секция 2, 6 этаж, коробка ограничительная			КПСВВнг(А)-LS исп. POM	1x2x1,5	4	25	3				
2.1.1		Секция 2, 1 этаж, коробка ограничительная	Секция 2, 1 этаж, ОП-3			КПСВВнг(А)-LS исп. POM	1x2x0,5	16	25	16				
2.1.2		Секция 2, 1 этаж, коробка ограничительная	Секция 2, 1 этаж, ОП-4			КПСВВнг(А)-LS исп. POM	1x2x0,5	12	25	12				
2.1.3		Секция 2, 1 этаж, коробка ограничительная	Секция 2, 1 этаж, ОП-5			КПСВВнг(А)-LS исп. POM	1x2x0,5	15	25	15				
2.1.4		Секция 2, 1 этаж, коробка ограничительная	Секция 2, 1 этаж, квартира 1			КПСВВнг(А)-LS исп. POM	1x2x0,5	15	25	15				
2.2.1		Секция 2, 2 этаж, коробка ограничительная	Секция 2, 2 этаж, квартира 1			КПСВВнг(А)-LS исп. POM	1x2x0,5	14	25	14				
2.2.2		Секция 2, 2 этаж, коробка ограничительная	Секция 2, 2 этаж, квартира 2			КПСВВнг(А)-LS исп. POM	1x2x0,5	9	25	9				
2.2.3		Секция 2, 2 этаж, коробка ограничительная	Секция 2, 2 этаж, квартира 3			КПСВВнг(А)-LS исп. POM	1x2x0,5	10	25	10				
2.2.4		Секция 2, 2 этаж, коробка ограничительная	Секция 2, 2 этаж, квартира 4			КПСВВнг(А)-LS исп. POM	1x2x0,5	14	25	14				
2.2.5		Секция 2, 2 этаж, коробка ограничительная	Секция 2, 2 этаж, квартира 5			КПСВВнг(А)-LS исп. POM	1x2x0,5	15	25	15				
2.2.6		Секция 2, 2 этаж, коробка ограничительная	Секция 2, 2 этаж, квартира 6			КПСВВнг(А)-LS исп. POM	1x2x0,5	19	25	19				
2.2.7		Секция 2, 2 этаж, коробка ограничительная	Секция 2, 2 этаж, квартира 7			КПСВВнг(А)-LS исп. POM	1x2x0,5	22	25	22				
2.2.8		Секция 2, 2 этаж, коробка ограничительная	Секция 2, 2 этаж, квартира 8			КПСВВнг(А)-LS исп. POM	1x2x0,5	27	25	27				
2.2.9		Секция 2, 2 этаж, коробка ограничительная	Секция 2, 2 этаж, квартира 9			КПСВВнг(А)-LS исп. POM	1x2x0,5	26	25	26				
2.3.1		Секция 2, 3 этаж, коробка ограничительная	Секция 2, 3 этаж, квартира 1			КПСВВнг(А)-LS исп. POM	1x2x0,5	14	25	14				
2.3.2		Секция 2, 3 этаж, коробка ограничительная	Секция 2, 3 этаж, квартира 2			КПСВВнг(А)-LS исп. POM	1x2x0,5	9	25	9				
2.3.3		Секция 2, 3 этаж, коробка ограничительная	Секция 2, 3 этаж, квартира 3			КПСВВнг(А)-LS исп. POM	1x2x0,5	10	25	10				
2.3.4		Секция 2, 3 этаж, коробка ограничительная	Секция 2, 3 этаж, квартира 4			КПСВВнг(А)-LS исп. POM	1x2x0,5	14	25	14				
2.3.5		Секция 2, 3 этаж, коробка ограничительная	Секция 2, 3 этаж, квартира 5			КПСВВнг(А)-LS исп. POM	1x2x0,5	15	25	15				
2.3.6		Секция 2, 3 этаж, коробка ограничительная	Секция 2, 3 этаж, квартира 6			КПСВВнг(А)-LS исп. POM	1x2x0,5	19	25	19				
2.3.7		Секция 2, 3 этаж, коробка ограничительная	Секция 2, 3 этаж, квартира 7			КПСВВнг(А)-LS исп. POM	1x2x0,5	22	25	22				

№	№ трубы	Наименование		Назначение	Напряжение, В	Кабель или провод			Трубы		Примечание	Проложено		
		Откуда	Куда			Марка	Число жил и сечение	Общая длина (м.)	Диаметр (мм.)	Длинна (м.)		Кабель или провод		Диаметр (мм.)
												Марка	Число жил и сечение	
2.3.8		Секция 2, 3 этаж, коробка ограничительная	Секция 2, 3 этаж, квартира 8			КПСВВнг(А)-LS исп. POM	1x2x0,5	27	25	27				
2.3.9		Секция 2, 3 этаж, коробка ограничительная	Секция 2, 3 этаж, квартира 9			КПСВВнг(А)-LS исп. POM	1x2x0,5	26	25	26				
2.4.1		Секция 2, 4 этаж, коробка ограничительная	Секция 2, 4 этаж, квартира 1			КПСВВнг(А)-LS исп. POM	1x2x0,5	14	25	14				
2.4.2		Секция 2, 4 этаж, коробка ограничительная	Секция 2, 4 этаж, квартира 2			КПСВВнг(А)-LS исп. POM	1x2x0,5	9	25	9				
2.4.3		Секция 2, 4 этаж, коробка ограничительная	Секция 2, 4 этаж, квартира 3			КПСВВнг(А)-LS исп. POM	1x2x0,5	10	25	10				
2.4.4		Секция 2, 4 этаж, коробка ограничительная	Секция 2, 4 этаж, квартира 4			КПСВВнг(А)-LS исп. POM	1x2x0,5	14	25	14				
2.4.5		Секция 2, 4 этаж, коробка ограничительная	Секция 2, 4 этаж, квартира 5			КПСВВнг(А)-LS исп. POM	1x2x0,5	15	25	15				
2.4.6		Секция 2, 4 этаж, коробка ограничительная	Секция 2, 4 этаж, квартира 6			КПСВВнг(А)-LS исп. POM	1x2x0,5	19	25	19				
2.4.7		Секция 2, 4 этаж, коробка ограничительная	Секция 2, 4 этаж, квартира 7			КПСВВнг(А)-LS исп. POM	1x2x0,5	22	25	22				
2.4.8		Секция 2, 4 этаж, коробка ограничительная	Секция 2, 4 этаж, квартира 8			КПСВВнг(А)-LS исп. POM	1x2x0,5	27	25	27				
2.4.9		Секция 2, 4 этаж, коробка ограничительная	Секция 2, 4 этаж, квартира 9			КПСВВнг(А)-LS исп. POM	1x2x0,5	26	25	26				
2.5.1		Секция 2, 5 этаж, коробка ограничительная	Секция 2, 5 этаж, квартира 1			КПСВВнг(А)-LS исп. POM	1x2x0,5	14	25	14				
2.5.2		Секция 2, 5 этаж, коробка ограничительная	Секция 2, 5 этаж, квартира 2			КПСВВнг(А)-LS исп. POM	1x2x0,5	9	25	9				
2.5.3		Секция 2, 5 этаж, коробка ограничительная	Секция 2, 5 этаж, квартира 3			КПСВВнг(А)-LS исп. POM	1x2x0,5	10	25	10				
2.5.4		Секция 2, 5 этаж, коробка ограничительная	Секция 2, 5 этаж, квартира 4			КПСВВнг(А)-LS исп. POM	1x2x0,5	14	25	14				
2.5.5		Секция 2, 5 этаж, коробка ограничительная	Секция 2, 5 этаж, квартира 5			КПСВВнг(А)-LS исп. POM	1x2x0,5	15	25	15				
2.5.6		Секция 2, 5 этаж, коробка ограничительная	Секция 2, 5 этаж, квартира 6			КПСВВнг(А)-LS исп. POM	1x2x0,5	19	25	19				
2.5.7		Секция 2, 5 этаж, коробка ограничительная	Секция 2, 5 этаж, квартира 7			КПСВВнг(А)-LS исп. POM	1x2x0,5	22	25	22				
2.5.8		Секция 2, 5 этаж, коробка ограничительная	Секция 2, 5 этаж, квартира 8			КПСВВнг(А)-LS исп. POM	1x2x0,5	27	25	27				
2.5.9		Секция 2, 5 этаж, коробка ограничительная	Секция 2, 5 этаж, квартира 9			КПСВВнг(А)-LS исп. POM	1x2x0,5	26	25	26				
2.6.1		Секция 2, 6 этаж, коробка ограничительная	Секция 2, 6 этаж, квартира 1			КПСВВнг(А)-LS исп. POM	1x2x0,5	12	25	12				
2.6.2		Секция 2, 6 этаж, коробка ограничительная	Секция 2, 6 этаж, квартира 2			КПСВВнг(А)-LS исп. POM	1x2x0,5	13	25	13				
2.6.3		Секция 2, 6 этаж, коробка ограничительная	Секция 2, 6 этаж, квартира 3			КПСВВнг(А)-LS исп. POM	1x2x0,5	15	25	15				
2.6.4		Секция 2, 6 этаж, коробка ограничительная	Секция 2, 6 этаж, квартира 4			КПСВВнг(А)-LS исп. POM	1x2x0,5	19	25	19				
2.6.5		Секция 2, 6 этаж, коробка ограничительная	Секция 2, 6 этаж, квартира 5			КПСВВнг(А)-LS исп. POM	1x2x0,5	22	25	22				
2.6.6		Секция 2, 6 этаж, коробка ограничительная	Секция 2, 6 этаж, квартира 6			КПСВВнг(А)-LS исп. POM	1x2x0,5	27	25	27				

№	№ трубы	Наименование		Назначение	Напряжение, В	Кабель или провод			Трубы		Примечание	Проложено		
		Откуда	Куда			Марка	Число жил и сечение	Общая длина (м.)	Диаметр (мм.)	Длинна (м.)		Кабель или провод		Диаметр (мм.)
												Марка	Число жил и сечение	
2.6.7		Секция 2, 6 этаж, коробка ограничительная	Секция 2, 6 этаж, квартира 7			КПСВВнг(А)-LS исп. РОМ	1х2х0,5	26	25	26				
		Секция 3												
3.1		ШТР25-1 (Секция 3)	Секция 3, 1 этаж, коробка ограничительная			КПСВВнг(А)-LS исп. РОМ	1х2х1,5	30	25	3				
3.2		Секция 3, 1 этаж, коробка ограничительная	Секция 3, 2 этаж, коробка ограничительная			КПСВВнг(А)-LS исп. РОМ	1х2х1,5	4	25	3				
3.3		Секция 3, 2 этаж, коробка ограничительная	Секция 3, 3 этаж, коробка ограничительная			КПСВВнг(А)-LS исп. РОМ	1х2х1,5	4	25	3				
3.4		Секция 3, 3 этаж, коробка ограничительная	Секция 3, 4 этаж, коробка ограничительная			КПСВВнг(А)-LS исп. РОМ	1х2х1,5	4	25	3				
3.5		Секция 3, 4 этаж, коробка ограничительная	Секция 3, 5 этаж, коробка ограничительная			КПСВВнг(А)-LS исп. РОМ	1х2х1,5	4	25	3				
3.6		Секция 3, 5 этаж, коробка ограничительная	Секция 3, 6 этаж, коробка ограничительная			КПСВВнг(А)-LS исп. РОМ	1х2х1,5	4	25	3				
3.7		Секция 3, 6 этаж, коробка ограничительная	Секция 3, 7 этаж, коробка ограничительная			КПСВВнг(А)-LS исп. РОМ	1х2х1,5	4	25	3				
3.8		Секция 3, 7 этаж, коробка ограничительная	Секция 3, 8 этаж, коробка ограничительная			КПСВВнг(А)-LS исп. РОМ	1х2х1,5	4	25	3				
3.9		Секция 3, 8 этаж, коробка ограничительная	Секция 3, 9 этаж, коробка ограничительная			КПСВВнг(А)-LS исп. РОМ	1х2х1,5	4	25	3				
3.1.1		Секция 3, 1 этаж, коробка ограничительная	Секция 3, 1 этаж, ОП-6			КПСВВнг(А)-LS исп. РОМ	1х2х0,5	10	25	10				
3.1.2		Секция 3, 1 этаж, коробка ограничительная	Секция 3, 1 этаж, ОП-7			КПСВВнг(А)-LS исп. РОМ	1х2х0,5	16	25	16				
3.2.1		Секция 3, 2 этаж, коробка ограничительная	Секция 3, 2 этаж, квартира 1			КПСВВнг(А)-LS исп. РОМ	1х2х0,5	15	25	15				
3.2.2		Секция 3, 2 этаж, коробка ограничительная	Секция 3, 2 этаж, квартира 2			КПСВВнг(А)-LS исп. РОМ	1х2х0,5	10	25	10				
3.2.3		Секция 3, 2 этаж, коробка ограничительная	Секция 3, 2 этаж, квартира 3			КПСВВнг(А)-LS исп. РОМ	1х2х0,5	12	25	12				
3.2.4		Секция 3, 2 этаж, коробка ограничительная	Секция 3, 2 этаж, квартира 4			КПСВВнг(А)-LS исп. РОМ	1х2х0,5	17	25	17				
3.2.5		Секция 3, 2 этаж, коробка ограничительная	Секция 3, 2 этаж, квартира 5			КПСВВнг(А)-LS исп. РОМ	1х2х0,5	18	25	18				
3.3.1		Секция 3, 3 этаж, коробка ограничительная	Секция 3, 3 этаж, квартира 1			КПСВВнг(А)-LS исп. РОМ	1х2х0,5	19	25	19				
3.3.2		Секция 3, 3 этаж, коробка ограничительная	Секция 3, 3 этаж, квартира 2			КПСВВнг(А)-LS исп. РОМ	1х2х0,5	17	25	17				
3.3.3		Секция 3, 3 этаж, коробка ограничительная	Секция 3, 3 этаж, квартира 3			КПСВВнг(А)-LS исп. РОМ	1х2х0,5	10	25	10				
3.3.4		Секция 3, 3 этаж, коробка ограничительная	Секция 3, 3 этаж, квартира 4			КПСВВнг(А)-LS исп. РОМ	1х2х0,5	12	25	12				
3.3.5		Секция 3, 3 этаж, коробка ограничительная	Секция 3, 3 этаж, квартира 5			КПСВВнг(А)-LS исп. РОМ	1х2х0,5	17	25	17				
3.3.6		Секция 3, 3 этаж, коробка ограничительная	Секция 3, 3 этаж, квартира 6			КПСВВнг(А)-LS исп. РОМ	1х2х0,5	18	25	18				
3.4.1		Секция 3, 4 этаж, коробка ограничительная	Секция 3, 4 этаж, квартира 1			КПСВВнг(А)-LS исп. РОМ	1х2х0,5	19	25	19				
3.4.2		Секция 3, 4 этаж, коробка ограничительная	Секция 3, 4 этаж, квартира 2			КПСВВнг(А)-LS исп. РОМ	1х2х0,5	17	25	17				

№	№ трубы	Наименование		Назначение	Напряжение, В	Кабель или провод			Трубы		Примечание	Проложено		
		Откуда	Куда			Марка	Число жил и сечение	Общая длина (м.)	Диаметр (мм.)	Длинна (м.)		Кабель или провод		Диаметр (мм.)
												Марка	Число жил и сечение	
3.8.5		Секция 3, 8 этаж, коробка ограничительная	Секция 3, 8 этаж, квартира 5			КПСВВнг(А)-LS исп. РОМ	1х2х0,5	17	25	17				
3.8.6		Секция 3, 8 этаж, коробка ограничительная	Секция 3, 8 этаж, квартира 6			КПСВВнг(А)-LS исп. РОМ	1х2х0,5	18	25	18				
3.9.1		Секция 3, 9 этаж, коробка ограничительная	Секция 3, 9 этаж, квартира 1			КПСВВнг(А)-LS исп. РОМ	1х2х0,5	19	25	19				
3.9.2		Секция 3, 9 этаж, коробка ограничительная	Секция 3, 9 этаж, квартира 2			КПСВВнг(А)-LS исп. РОМ	1х2х0,5	17	25	17				
3.9.3		Секция 3, 9 этаж, коробка ограничительная	Секция 3, 9 этаж, квартира 3			КПСВВнг(А)-LS исп. РОМ	1х2х0,5	10	25	10				
3.9.4		Секция 3, 9 этаж, коробка ограничительная	Секция 3, 9 этаж, квартира 4			КПСВВнг(А)-LS исп. РОМ	1х2х0,5	12	25	12				
3.9.5		Секция 3, 9 этаж, коробка ограничительная	Секция 3, 9 этаж, квартира 5			КПСВВнг(А)-LS исп. РОМ	1х2х0,5	17	25	17				
3.9.6		Секция 3, 9 этаж, коробка ограничительная	Секция 3, 9 этаж, квартира 6			КПСВВнг(А)-LS исп. РОМ	1х2х0,5	18	25	18				
1		Секция 3, подвал УППВ 1918 М1	ШТР25-1 (Секция 3)			КПСВЭВнг(А)-LS исп. РОМ	1х2х1,5	3	25					
2		ШТР25-1 (Секция 3)	ШТР25-2 (Секция 3)			КПСВЭВнг(А)-LS исп. РОМ	1х2х1,5	3	25					
3		ШТР25-2 (Секция 3)	ШТР25-1 (Секция 6)			КПСВЭВнг(А)-LS исп. РОМ	1х2х1,5	100	25					
4		ШТР25-1 (Секция 6)	ШТР25-2 (Секция 6)			КПСВЭВнг(А)-LS исп. РОМ	1х2х1,5	3	25					
5		ШТР25-2 (Секция 3)	ШТР25-2 (Секция 1)			КПСВЭВнг(А)-LS исп. РОМ	1х2х1,5	111	25					
		Секция 4												
4.1		ШТР25-2 (Секция 3)	Секция 4, 1 этаж, коробка ограничительная			КПСВВнг(А)-LS исп. РОМ	1х2х1,5	29	25	6				
4.2		Секция 4, 1 этаж, коробка ограничительная	Секция 4, 2 этаж, коробка ограничительная			КПСВВнг(А)-LS исп. РОМ	1х2х1,5	4	25	3				
4.3		Секция 4, 2 этаж, коробка ограничительная	Секция 4, 3 этаж, коробка ограничительная			КПСВВнг(А)-LS исп. РОМ	1х2х1,5	4	25	3				
4.4		Секция 4, 3 этаж, коробка ограничительная	Секция 4, 4 этаж, коробка ограничительная			КПСВВнг(А)-LS исп. РОМ	1х2х1,5	4	25	3				
4.5		Секция 4, 4 этаж, коробка ограничительная	Секция 4, 5 этаж, коробка ограничительная			КПСВВнг(А)-LS исп. РОМ	1х2х1,5	4	25	3				
4.6		Секция 4, 5 этаж, коробка ограничительная	Секция 4, 6 этаж, коробка ограничительная			КПСВВнг(А)-LS исп. РОМ	1х2х1,5	4	25	3				
4.7		Секция 4, 6 этаж, коробка ограничительная	Секция 4, 7 этаж, коробка ограничительная			КПСВВнг(А)-LS исп. РОМ	1х2х1,5	4	25	3				
4.8		Секция 4, 7 этаж, коробка ограничительная	Секция 4, 8 этаж, коробка ограничительная			КПСВВнг(А)-LS исп. РОМ	1х2х1,5	4	25	3				
4.9		Секция 4, 8 этаж, коробка ограничительная	Секция 4, 9 этаж, коробка ограничительная			КПСВВнг(А)-LS исп. РОМ	1х2х1,5	4	25	3				
4.1.1		Секция 4, 1 этаж, коробка ограничительная	Секция 4, 1 этаж, квартира 1			КПСВВнг(А)-LS исп. РОМ	1х2х0,5	23	25	11				
4.1.2		Секция 4, 1 этаж, коробка ограничительная	Секция 4, 1 этаж, квартира 2			КПСВВнг(А)-LS исп. РОМ	1х2х0,5	11	25	11				
4.1.3		Секция 4, 1 этаж, коробка ограничительная	Секция 4, 1 этаж, квартира 3			КПСВВнг(А)-LS исп. РОМ	1х2х0,5	17	25	17				

№	№ трубы	Наименование		Назначение	Напряжение, В	Кабель или провод			Трубы		Примечание	Проложено		
		Откуда	Куда			Марка	Число жил и сечение	Общая длина (м.)	Диаметр (мм.)	Длинна (м.)		Кабель или провод		Диаметр (мм.)
												Марка	Число жил и сечение	
4.7.2		Секция 4, 7 этаж, коробка ограничительная	Секция 4, 7 этаж, квартира 2			КПСВВнг(А)-LS исп. РОМ	1х2х0,5	14	25	14				
4.7.3		Секция 4, 7 этаж, коробка ограничительная	Секция 4, 7 этаж, квартира 3			КПСВВнг(А)-LS исп. РОМ	1х2х0,5	9	25	9				
4.7.4		Секция 4, 7 этаж, коробка ограничительная	Секция 4, 7 этаж, квартира 4			КПСВВнг(А)-LS исп. РОМ	1х2х0,5	8	25	8				
4.7.5		Секция 4, 7 этаж, коробка ограничительная	Секция 4, 7 этаж, квартира 5			КПСВВнг(А)-LS исп. РОМ	1х2х0,5	12	25	12				
4.8.1		Секция 4, 8 этаж, коробка ограничительная	Секция 4, 8 этаж, квартира 1			КПСВВнг(А)-LS исп. РОМ	1х2х0,5	18	25	18				
4.8.2		Секция 4, 8 этаж, коробка ограничительная	Секция 4, 8 этаж, квартира 2			КПСВВнг(А)-LS исп. РОМ	1х2х0,5	14	25	14				
4.8.3		Секция 4, 8 этаж, коробка ограничительная	Секция 4, 8 этаж, квартира 3			КПСВВнг(А)-LS исп. РОМ	1х2х0,5	9	25	9				
4.8.4		Секция 4, 8 этаж, коробка ограничительная	Секция 4, 8 этаж, квартира 4			КПСВВнг(А)-LS исп. РОМ	1х2х0,5	8	25	8				
4.8.5		Секция 4, 8 этаж, коробка ограничительная	Секция 4, 8 этаж, квартира 5			КПСВВнг(А)-LS исп. РОМ	1х2х0,5	12	25	12				
4.9.1		Секция 4, 9 этаж, коробка ограничительная	Секция 4, 9 этаж, квартира 1			КПСВВнг(А)-LS исп. РОМ	1х2х0,5	18	25	18				
4.9.2		Секция 4, 9 этаж, коробка ограничительная	Секция 4, 9 этаж, квартира 2			КПСВВнг(А)-LS исп. РОМ	1х2х0,5	14	25	14				
4.9.3		Секция 4, 9 этаж, коробка ограничительная	Секция 4, 9 этаж, квартира 3			КПСВВнг(А)-LS исп. РОМ	1х2х0,5	9	25	9				
4.9.4		Секция 4, 9 этаж, коробка ограничительная	Секция 4, 9 этаж, квартира 4			КПСВВнг(А)-LS исп. РОМ	1х2х0,5	8	25	8				
4.9.5		Секция 4, 9 этаж, коробка ограничительная	Секция 4, 9 этаж, квартира 5			КПСВВнг(А)-LS исп. РОМ	1х2х0,5	12	25	12				
		Секция 5												
5.1		ШТР25-2 (Секция 6)	Секция 5, 1 этаж, коробка ограничительная			КПСВВнг(А)-LS исп. РОМ	1х2х1,5	29	25	4				
5.2		Секция 5, 1 этаж, коробка ограничительная	Секция 5, 2 этаж, коробка ограничительная			КПСВВнг(А)-LS исп. РОМ	1х2х1,5	6	25	5				
5.3		Секция 5, 2 этаж, коробка ограничительная	Секция 5, 3 этаж, коробка ограничительная			КПСВВнг(А)-LS исп. РОМ	1х2х1,5	4	25	3				
5.4		Секция 5, 3 этаж, коробка ограничительная	Секция 5, 4 этаж, коробка ограничительная			КПСВВнг(А)-LS исп. РОМ	1х2х1,5	4	25	3				
5.5		Секция 5, 4 этаж, коробка ограничительная	Секция 5, 5 этаж, коробка ограничительная			КПСВВнг(А)-LS исп. РОМ	1х2х1,5	4	25	3				
5.6		Секция 5, 5 этаж, коробка ограничительная	Секция 5, 6 этаж, коробка ограничительная			КПСВВнг(А)-LS исп. РОМ	1х2х1,5	4	25	3				
5.7		Секция 5, 6 этаж, коробка ограничительная	Секция 5, 7 этаж, коробка ограничительная			КПСВВнг(А)-LS исп. РОМ	1х2х1,5	4	25	3				
5.8		Секция 5, 7 этаж, коробка ограничительная	Секция 5, 8 этаж, коробка ограничительная			КПСВВнг(А)-LS исп. РОМ	1х2х1,5	4	25	3				
5.1.1		Секция 5, 1 этаж, коробка ограничительная	Секция 5, 1 этаж, ОП-8			КПСВВнг(А)-LS исп. РОМ	1х2х0,5	24	25	24				
5.1.2		Секция 5, 1 этаж, коробка ограничительная	Секция 5, 1 этаж, ОП-9			КПСВВнг(А)-LS исп. РОМ	1х2х0,5	14	25	14				
5.1.3		Секция 5, 1 этаж, коробка ограничительная	Секция 5, 1 этаж, квартира 1			КПСВВнг(А)-LS исп. РОМ	1х2х0,5	41	25	6				

№	№ трубы	Наименование		Назначение	Напряжение, В	Кабель или провод			Трубы		Примечание	Проложено		
		Откуда	Куда			Марка	Число жил и сечение	Общая длина (м.)	Диаметр (мм.)	Длинна (м.)		Кабель или провод		Диаметр (мм.)
												Марка	Число жил и сечение	
5.1.4		Секция 5, 1 этаж, коробка ограничительная	Секция 5, 1 этаж, квартира 2			КПСВВнг(А)-LS исп. POM	1x2x0,5	13	25	13				
5.2.1		Секция 5, 2 этаж, коробка ограничительная	Секция 5, 2 этаж, квартира 1			КПСВВнг(А)-LS исп. POM	1x2x0,5	15	25	15				
5.2.2		Секция 5, 2 этаж, коробка ограничительная	Секция 5, 2 этаж, квартира 2			КПСВВнг(А)-LS исп. POM	1x2x0,5	12	25	12				
5.2.3		Секция 5, 2 этаж, коробка ограничительная	Секция 5, 2 этаж, квартира 3			КПСВВнг(А)-LS исп. POM	1x2x0,5	8	25	8				
5.2.4		Секция 5, 2 этаж, коробка ограничительная	Секция 5, 2 этаж, квартира 4			КПСВВнг(А)-LS исп. POM	1x2x0,5	16	25	16				
5.2.5		Секция 5, 2 этаж, коробка ограничительная	Секция 5, 2 этаж, квартира 5			КПСВВнг(А)-LS исп. POM	1x2x0,5	25	25	25				
5.2.6		Секция 5, 2 этаж, коробка ограничительная	Секция 5, 2 этаж, квартира 6			КПСВВнг(А)-LS исп. POM	1x2x0,5	21	25	21				
5.3.1		Секция 5, 3 этаж, коробка ограничительная	Секция 5, 3 этаж, квартира 1			КПСВВнг(А)-LS исп. POM	1x2x0,5	15	25	15				
5.3.2		Секция 5, 3 этаж, коробка ограничительная	Секция 5, 3 этаж, квартира 2			КПСВВнг(А)-LS исп. POM	1x2x0,5	12	25	12				
5.3.3		Секция 5, 3 этаж, коробка ограничительная	Секция 5, 3 этаж, квартира 3			КПСВВнг(А)-LS исп. POM	1x2x0,5	8	25	8				
5.3.4		Секция 5, 3 этаж, коробка ограничительная	Секция 5, 3 этаж, квартира 4			КПСВВнг(А)-LS исп. POM	1x2x0,5	16	25	16				
5.3.5		Секция 5, 3 этаж, коробка ограничительная	Секция 5, 3 этаж, квартира 5			КПСВВнг(А)-LS исп. POM	1x2x0,5	25	25	25				
5.3.6		Секция 5, 3 этаж, коробка ограничительная	Секция 5, 3 этаж, квартира 6			КПСВВнг(А)-LS исп. POM	1x2x0,5	21	25	21				
5.4.1		Секция 5, 4 этаж, коробка ограничительная	Секция 5, 4 этаж, квартира 1			КПСВВнг(А)-LS исп. POM	1x2x0,5	15	25	15				
5.4.2		Секция 5, 4 этаж, коробка ограничительная	Секция 5, 4 этаж, квартира 2			КПСВВнг(А)-LS исп. POM	1x2x0,5	12	25	12				
5.4.3		Секция 5, 4 этаж, коробка ограничительная	Секция 5, 4 этаж, квартира 3			КПСВВнг(А)-LS исп. POM	1x2x0,5	8	25	8				
5.4.4		Секция 5, 4 этаж, коробка ограничительная	Секция 5, 4 этаж, квартира 4			КПСВВнг(А)-LS исп. POM	1x2x0,5	16	25	16				
5.4.5		Секция 5, 4 этаж, коробка ограничительная	Секция 5, 4 этаж, квартира 5			КПСВВнг(А)-LS исп. POM	1x2x0,5	25	25	25				
5.4.6		Секция 5, 4 этаж, коробка ограничительная	Секция 5, 4 этаж, квартира 6			КПСВВнг(А)-LS исп. POM	1x2x0,5	21	25	21				
5.5.1		Секция 5, 5 этаж, коробка ограничительная	Секция 5, 5 этаж, квартира 1			КПСВВнг(А)-LS исп. POM	1x2x0,5	15	25	15				
5.5.2		Секция 5, 5 этаж, коробка ограничительная	Секция 5, 5 этаж, квартира 2			КПСВВнг(А)-LS исп. POM	1x2x0,5	12	25	12				
5.5.3		Секция 5, 5 этаж, коробка ограничительная	Секция 5, 5 этаж, квартира 3			КПСВВнг(А)-LS исп. POM	1x2x0,5	8	25	8				
5.5.4		Секция 5, 5 этаж, коробка ограничительная	Секция 5, 5 этаж, квартира 4			КПСВВнг(А)-LS исп. POM	1x2x0,5	16	25	16				
5.5.5		Секция 5, 5 этаж, коробка ограничительная	Секция 5, 5 этаж, квартира 5			КПСВВнг(А)-LS исп. POM	1x2x0,5	25	25	25				
5.5.6		Секция 5, 5 этаж, коробка ограничительная	Секция 5, 5 этаж, квартира 6			КПСВВнг(А)-LS исп. POM	1x2x0,5	21	25	21				
5.6.1		Секция 5, 6 этаж, коробка ограничительная	Секция 5, 6 этаж, квартира 1			КПСВВнг(А)-LS исп. POM	1x2x0,5	15	25	15				

№	№ трубы	Наименование		Назначение	Напряжение, В	Кабель или провод			Трубы		Примечание	Проложено		
		Откуда	Куда			Марка	Число жил и сечение	Общая длина (м.)	Диаметр (мм.)	Длинна (м.)		Кабель или провод		Диаметр (мм.)
												Марка	Число жил и сечение	
5.6.2		Секция 5, 6 этаж, коробка ограничительная	Секция 5, 6 этаж, квартира 2			КПСВВнг(А)-LS исп. РОМ	1х2х0,5	12	25	12				
5.6.3		Секция 5, 6 этаж, коробка ограничительная	Секция 5, 6 этаж, квартира 3			КПСВВнг(А)-LS исп. РОМ	1х2х0,5	8	25	8				
5.6.4		Секция 5, 6 этаж, коробка ограничительная	Секция 5, 6 этаж, квартира 4			КПСВВнг(А)-LS исп. РОМ	1х2х0,5	16	25	16				
5.6.5		Секция 5, 6 этаж, коробка ограничительная	Секция 5, 6 этаж, квартира 5			КПСВВнг(А)-LS исп. РОМ	1х2х0,5	25	25	25				
5.6.6		Секция 5, 6 этаж, коробка ограничительная	Секция 5, 6 этаж, квартира 6			КПСВВнг(А)-LS исп. РОМ	1х2х0,5	21	25	21				
5.7.1		Секция 5, 7 этаж, коробка ограничительная	Секция 5, 7 этаж, квартира 1			КПСВВнг(А)-LS исп. РОМ	1х2х0,5	15	25	15				
5.7.2		Секция 5, 7 этаж, коробка ограничительная	Секция 5, 7 этаж, квартира 2			КПСВВнг(А)-LS исп. РОМ	1х2х0,5	12	25	12				
5.7.3		Секция 5, 7 этаж, коробка ограничительная	Секция 5, 7 этаж, квартира 3			КПСВВнг(А)-LS исп. РОМ	1х2х0,5	8	25	8				
5.7.4		Секция 5, 7 этаж, коробка ограничительная	Секция 5, 7 этаж, квартира 4			КПСВВнг(А)-LS исп. РОМ	1х2х0,5	16	25	16				
5.7.5		Секция 5, 7 этаж, коробка ограничительная	Секция 5, 7 этаж, квартира 5			КПСВВнг(А)-LS исп. РОМ	1х2х0,5	25	25	25				
5.7.6		Секция 5, 7 этаж, коробка ограничительная	Секция 5, 7 этаж, квартира 6			КПСВВнг(А)-LS исп. РОМ	1х2х0,5	21	25	21				
5.8.1		Секция 5, 8 этаж, коробка ограничительная	Секция 5, 8 этаж, квартира 1			КПСВВнг(А)-LS исп. РОМ	1х2х0,5	10	25	10				
5.8.2		Секция 5, 8 этаж, коробка ограничительная	Секция 5, 8 этаж, квартира 2			КПСВВнг(А)-LS исп. РОМ	1х2х0,5	8	25	8				
5.8.3		Секция 5, 8 этаж, коробка ограничительная	Секция 5, 8 этаж, квартира 3			КПСВВнг(А)-LS исп. РОМ	1х2х0,5	16	25	16				
5.8.4		Секция 5, 8 этаж, коробка ограничительная	Секция 5, 8 этаж, квартира 4			КПСВВнг(А)-LS исп. РОМ	1х2х0,5	25	25	25				
		Секция 6												
6.1		ШТР25-1 (Секция 6)	Секция 6, 1 этаж, коробка ограничительная			КПСВВнг(А)-LS исп. РОМ	1х2х1,5	24	25	3				
6.2		Секция 6, 1 этаж, коробка ограничительная	Секция 6, 2 этаж, коробка ограничительная			КПСВВнг(А)-LS исп. РОМ	1х2х1,5	9	25	8				
6.3		Секция 6, 2 этаж, коробка ограничительная	Секция 6, 3 этаж, коробка ограничительная			КПСВВнг(А)-LS исп. РОМ	1х2х1,5	4	25	3				
6.4		Секция 6, 3 этаж, коробка ограничительная	Секция 6, 4 этаж, коробка ограничительная			КПСВВнг(А)-LS исп. РОМ	1х2х1,5	4	25	3				
6.5		Секция 6, 4 этаж, коробка ограничительная	Секция 6, 5 этаж, коробка ограничительная			КПСВВнг(А)-LS исп. РОМ	1х2х1,5	4	25	3				
6.6		Секция 6, 5 этаж, коробка ограничительная	Секция 6, 6 этаж, коробка ограничительная			КПСВВнг(А)-LS исп. РОМ	1х2х1,5	4	25	3				
6.1.1		Секция 6, 1 этаж, коробка ограничительная	Секция 6, 1 этаж, ОП-10			КПСВВнг(А)-LS исп. РОМ	1х2х0,5	22	25	22				
6.1.2		Секция 6, 1 этаж, коробка ограничительная	Секция 6, 1 этаж, ОП-11			КПСВВнг(А)-LS исп. РОМ	1х2х0,5	14	25	14				
6.1.3		Секция 6, 1 этаж, коробка ограничительная	Секция 6, 1 этаж, квартира 1			КПСВВнг(А)-LS исп. РОМ	1х2х0,5	13	25	13				
6.1.4		Секция 6, 1 этаж, коробка ограничительная	Секция 6, 1 этаж, квартира 2			КПСВВнг(А)-LS исп. РОМ	1х2х0,5	31	25	8				

№	№ трубы	Наименование		Назначение	Напряжение, В	Кабель или провод			Трубы		Примечание	Проложено		
		Откуда	Куда			Марка	Число жил и сечение	Общая длина (м.)	Диаметр (мм.)	Длинна (м.)		Кабель или провод		Диаметр (мм.)
												Марка	Число жил и сечение	
6.6.3		Секция 6, 6 этаж, коробка ограничительная	Секция 6, 6 этаж, квартира 3			КПСВВнг(А)-LS исп. РОМ	1х2х0,5	11	25	11				
6.6.4		Секция 6, 6 этаж, коробка ограничительная	Секция 6, 6 этаж, квартира 4			КПСВВнг(А)-LS исп. РОМ	1х2х0,5	11	25	11				
6.6.5		Секция 6, 6 этаж, коробка ограничительная	Секция 6, 6 этаж, квартира 5			КПСВВнг(А)-LS исп. РОМ	1х2х0,5	13	25	13				
6.6.6		Секция 6, 6 этаж, коробка ограничительная	Секция 6, 6 этаж, квартира 6			КПСВВнг(А)-LS исп. РОМ	1х2х0,5	17	25	17				
		Секция 7												
7.1		ШТР25-2 (секция 6)	Секция 7, 1 этаж, коробка ограничительная			КПСВВнг(А)-LS исп. РОМ	1х2х1,5	77	25	11				
7.2		Секция 7, 1 этаж, коробка ограничительная	Секция 7, 2 этаж, коробка ограничительная			КПСВВнг(А)-LS исп. РОМ	1х2х1,5	4	25	3				
7.3		Секция 7, 2 этаж, коробка ограничительная	Секция 7, 3 этаж, коробка ограничительная			КПСВВнг(А)-LS исп. РОМ	1х2х1,5	4	25	3				
7.4		Секция 7, 3 этаж, коробка ограничительная	Секция 7, 4 этаж, коробка ограничительная			КПСВВнг(А)-LS исп. РОМ	1х2х1,5	4	25	3				
7.5		Секция 7, 4 этаж, коробка ограничительная	Секция 7, 5 этаж, коробка ограничительная			КПСВВнг(А)-LS исп. РОМ	1х2х1,5	4	25	3				
7.6		Секция 7, 5 этаж, коробка ограничительная	Секция 7, 6 этаж, коробка ограничительная			КПСВВнг(А)-LS исп. РОМ	1х2х1,5	4	25	3				
7.7		Секция 7, 6 этаж, коробка ограничительная	Секция 7, 7 этаж, коробка ограничительная			КПСВВнг(А)-LS исп. РОМ	1х2х1,5	4	25	3				
7.1.1		Секция 7, 1 этаж, коробка ограничительная	Секция 7, 1 этаж, ОП-12			КПСВВнг(А)-LS исп. РОМ	1х2х0,5	20	25	20				
7.1.2		Секция 7, 1 этаж, коробка ограничительная	Секция 7, 1 этаж, ОП-13			КПСВВнг(А)-LS исп. РОМ	1х2х0,5	8	25	8				
7.1.3		Секция 7, 1 этаж, коробка ограничительная	Секция 7, 1 этаж, ОП-14			КПСВВнг(А)-LS исп. РОМ	1х2х0,5	12	25	12				
7.1.4		Секция 7, 1 этаж, коробка ограничительная	Секция 7, 1 этаж, квартира 1			КПСВВнг(А)-LS исп. РОМ	1х2х0,5	41	25	13				
7.2.1		Секция 7, 2 этаж, коробка ограничительная	Секция 7, 2 этаж, квартира 1			КПСВВнг(А)-LS исп. РОМ	1х2х0,5	20	25	20				
7.2.2		Секция 7, 2 этаж, коробка ограничительная	Секция 7, 2 этаж, квартира 2			КПСВВнг(А)-LS исп. РОМ	1х2х0,5	21	25	21				
7.2.3		Секция 7, 2 этаж, коробка ограничительная	Секция 7, 2 этаж, квартира 3			КПСВВнг(А)-LS исп. РОМ	1х2х0,5	16	25	16				
7.2.4		Секция 7, 2 этаж, коробка ограничительная	Секция 7, 2 этаж, квартира 4			КПСВВнг(А)-LS исп. РОМ	1х2х0,5	12	25	12				
7.2.5		Секция 7, 2 этаж, коробка ограничительная	Секция 7, 2 этаж, квартира 5			КПСВВнг(А)-LS исп. РОМ	1х2х0,5	10	25	10				
7.2.6		Секция 7, 2 этаж, коробка ограничительная	Секция 7, 2 этаж, квартира 6			КПСВВнг(А)-LS исп. РОМ	1х2х0,5	14	25	14				
7.3.1		Секция 7, 3 этаж, коробка ограничительная	Секция 7, 3 этаж, квартира 1			КПСВВнг(А)-LS исп. РОМ	1х2х0,5	20	25	20				
7.3.2		Секция 7, 3 этаж, коробка ограничительная	Секция 7, 3 этаж, квартира 2			КПСВВнг(А)-LS исп. РОМ	1х2х0,5	21	25	21				
7.3.3		Секция 7, 3 этаж, коробка ограничительная	Секция 7, 3 этаж, квартира 3			КПСВВнг(А)-LS исп. РОМ	1х2х0,5	16	25	16				
7.3.4		Секция 7, 3 этаж, коробка ограничительная	Секция 7, 3 этаж, квартира 4			КПСВВнг(А)-LS исп. РОМ	1х2х0,5	12	25	12				

№	№ трубы	Наименование		Назначение	Напряжение, В	Кабель или провод			Трубы		Примечание	Проложено		
		Откуда	Куда			Марка	Число жил и сечение	Общая длина (м.)	Диаметр (мм.)	Длинна (м.)		Кабель или провод		Диаметр (мм.)
												Марка	Число жил и сечение	
7.3.5		Секция 7, 3 этаж, коробка ограничительная	Секция 7, 3 этаж, квартира 5			КПСВВнг(А)-LS исп. POM	1x2x0,5	10	25	10				
7.3.6		Секция 7, 3 этаж, коробка ограничительная	Секция 7, 3 этаж, квартира 6			КПСВВнг(А)-LS исп. POM	1x2x0,5	14	25	14				
7.4.1		Секция 7, 4 этаж, коробка ограничительная	Секция 7, 4 этаж, квартира 1			КПСВВнг(А)-LS исп. POM	1x2x0,5	20	25	20				
7.4.2		Секция 7, 4 этаж, коробка ограничительная	Секция 7, 4 этаж, квартира 2			КПСВВнг(А)-LS исп. POM	1x2x0,5	21	25	21				
7.4.3		Секция 7, 4 этаж, коробка ограничительная	Секция 7, 4 этаж, квартира 3			КПСВВнг(А)-LS исп. POM	1x2x0,5	16	25	16				
7.4.4		Секция 7, 4 этаж, коробка ограничительная	Секция 7, 4 этаж, квартира 4			КПСВВнг(А)-LS исп. POM	1x2x0,5	12	25	12				
7.4.5		Секция 7, 4 этаж, коробка ограничительная	Секция 7, 4 этаж, квартира 5			КПСВВнг(А)-LS исп. POM	1x2x0,5	10	25	10				
7.4.6		Секция 7, 4 этаж, коробка ограничительная	Секция 7, 4 этаж, квартира 6			КПСВВнг(А)-LS исп. POM	1x2x0,5	14	25	14				
7.5.1		Секция 7, 5 этаж, коробка ограничительная	Секция 7, 5 этаж, квартира 1			КПСВВнг(А)-LS исп. POM	1x2x0,5	20	25	20				
7.5.2		Секция 7, 5 этаж, коробка ограничительная	Секция 7, 5 этаж, квартира 2			КПСВВнг(А)-LS исп. POM	1x2x0,5	21	25	21				
7.5.3		Секция 7, 5 этаж, коробка ограничительная	Секция 7, 5 этаж, квартира 3			КПСВВнг(А)-LS исп. POM	1x2x0,5	16	25	16				
7.5.4		Секция 7, 5 этаж, коробка ограничительная	Секция 7, 5 этаж, квартира 4			КПСВВнг(А)-LS исп. POM	1x2x0,5	12	25	12				
7.5.5		Секция 7, 5 этаж, коробка ограничительная	Секция 7, 5 этаж, квартира 5			КПСВВнг(А)-LS исп. POM	1x2x0,5	10	25	10				
7.5.6		Секция 7, 5 этаж, коробка ограничительная	Секция 7, 5 этаж, квартира 6			КПСВВнг(А)-LS исп. POM	1x2x0,5	14	25	14				
7.6.1		Секция 7, 6 этаж, коробка ограничительная	Секция 7, 6 этаж, квартира 1			КПСВВнг(А)-LS исп. POM	1x2x0,5	20	25	20				
7.6.2		Секция 7, 6 этаж, коробка ограничительная	Секция 7, 6 этаж, квартира 2			КПСВВнг(А)-LS исп. POM	1x2x0,5	21	25	21				
7.6.3		Секция 7, 6 этаж, коробка ограничительная	Секция 7, 6 этаж, квартира 3			КПСВВнг(А)-LS исп. POM	1x2x0,5	16	25	16				
7.6.4		Секция 7, 6 этаж, коробка ограничительная	Секция 7, 6 этаж, квартира 4			КПСВВнг(А)-LS исп. POM	1x2x0,5	12	25	12				
7.6.5		Секция 7, 6 этаж, коробка ограничительная	Секция 7, 6 этаж, квартира 5			КПСВВнг(А)-LS исп. POM	1x2x0,5	10	25	10				
7.6.6		Секция 7, 6 этаж, коробка ограничительная	Секция 7, 6 этаж, квартира 6			КПСВВнг(А)-LS исп. POM	1x2x0,5	14	25	14				
7.7.1		Секция 7, 7 этаж, коробка ограничительная	Секция 7, 7 этаж, квартира 1			КПСВВнг(А)-LS исп. POM	1x2x0,5	21	25	21				
7.7.2		Секция 7, 7 этаж, коробка ограничительная	Секция 7, 7 этаж, квартира 2			КПСВВнг(А)-LS исп. POM	1x2x0,5	16	25	16				
7.7.3		Секция 7, 7 этаж, коробка ограничительная	Секция 7, 7 этаж, квартира 3			КПСВВнг(А)-LS исп. POM	1x2x0,5	12	25	12				
7.7.4		Секция 7, 7 этаж, коробка ограничительная	Секция 7, 7 этаж, квартира 4			КПСВВнг(А)-LS исп. POM	1x2x0,5	10	25	10				
7.7.5		Секция 7, 7 этаж, коробка ограничительная	Секция 7, 7 этаж, квартира 5			КПСВВнг(А)-LS исп. POM	1x2x0,5	14	25	14				
		Секция 8												

№	№ трубы	Наименование		Назначение	Напряжение, В	Кабель или провод			Трубы		Примечание	Проложено		
		Откуда	Куда			Марка	Число жил и сечение	Общая длина (м.)	Диаметр (мм.)	Длинна (м.)		Кабель или провод		Диаметр (мм.)
												Марка	Число жил и сечение	
8.1		ШТР25-2 (Секция 1)	Секция 8, 1 этаж, коробка ограничительная			КПСВВнг(А)-LS исп. POM	1x2x1,5	49	25	4				
8.2		Секция 8, 1 этаж, коробка ограничительная	Секция 8, 2 этаж, коробка ограничительная			КПСВВнг(А)-LS исп. POM	1x2x1,5	4	25	3				
8.3		Секция 8, 2 этаж, коробка ограничительная	Секция 8, 3 этаж, коробка ограничительная			КПСВВнг(А)-LS исп. POM	1x2x1,5	4	25	3				
8.4		Секция 8, 3 этаж, коробка ограничительная	Секция 8, 4 этаж, коробка ограничительная			КПСВВнг(А)-LS исп. POM	1x2x1,5	4	25	3				
8.5		Секция 8, 4 этаж, коробка ограничительная	Секция 8, 5 этаж, коробка ограничительная			КПСВВнг(А)-LS исп. POM	1x2x1,5	4	25	3				
8.6		Секция 8, 5 этаж, коробка ограничительная	Секция 8, 6 этаж, коробка ограничительная			КПСВВнг(А)-LS исп. POM	1x2x1,5	4	25	3				
8.7		Секция 8, 6 этаж, коробка ограничительная	Секция 8, 7 этаж, коробка ограничительная			КПСВВнг(А)-LS исп. POM	1x2x1,5	4	25	3				
8.8		Секция 8, 7 этаж, коробка ограничительная	Секция 8, 8 этаж, коробка ограничительная			КПСВВнг(А)-LS исп. POM	1x2x1,5	4	25	3				
8.1.1		Секция 8, 1 этаж, коробка ограничительная	Секция 8, 1 этаж, квартира 1			КПСВВнг(А)-LS исп. POM	1x2x0,5	31	25	5				
8.1.2		Секция 8, 1 этаж, коробка ограничительная	Секция 8, 1 этаж, квартира 2			КПСВВнг(А)-LS исп. POM	1x2x0,5	13	25	13				
8.1.3		Секция 8, 1 этаж, коробка ограничительная	Секция 8, 1 этаж, квартира 3			КПСВВнг(А)-LS исп. POM	1x2x0,5	15	25	15				
8.2.1		Секция 8, 2 этаж, коробка ограничительная	Секция 8, 2 этаж, квартира 1			КПСВВнг(А)-LS исп. POM	1x2x0,5	14	25	14				
8.2.2		Секция 8, 2 этаж, коробка ограничительная	Секция 8, 2 этаж, квартира 2			КПСВВнг(А)-LS исп. POM	1x2x0,5	12	25	12				
8.2.3		Секция 8, 2 этаж, коробка ограничительная	Секция 8, 2 этаж, квартира 3			КПСВВнг(А)-LS исп. POM	1x2x0,5	11	25	11				
8.2.4		Секция 8, 2 этаж, коробка ограничительная	Секция 8, 2 этаж, квартира 4			КПСВВнг(А)-LS исп. POM	1x2x0,5	14	25	14				
8.2.5		Секция 8, 2 этаж, коробка ограничительная	Секция 8, 2 этаж, квартира 5			КПСВВнг(А)-LS исп. POM	1x2x0,5	19	25	19				
8.2.6		Секция 8, 2 этаж, коробка ограничительная	Секция 8, 2 этаж, квартира 6			КПСВВнг(А)-LS исп. POM	1x2x0,5	21	25	21				
8.3.1		Секция 8, 3 этаж, коробка ограничительная	Секция 8, 3 этаж, квартира 1			КПСВВнг(А)-LS исп. POM	1x2x0,5	14	25	14				
8.3.2		Секция 8, 3 этаж, коробка ограничительная	Секция 8, 3 этаж, квартира 2			КПСВВнг(А)-LS исп. POM	1x2x0,5	12	25	12				
8.3.3		Секция 8, 3 этаж, коробка ограничительная	Секция 8, 3 этаж, квартира 3			КПСВВнг(А)-LS исп. POM	1x2x0,5	11	25	11				
8.3.4		Секция 8, 3 этаж, коробка ограничительная	Секция 8, 3 этаж, квартира 4			КПСВВнг(А)-LS исп. POM	1x2x0,5	14	25	14				
8.3.5		Секция 8, 3 этаж, коробка ограничительная	Секция 8, 3 этаж, квартира 5			КПСВВнг(А)-LS исп. POM	1x2x0,5	19	25	19				
8.3.6		Секция 8, 3 этаж, коробка ограничительная	Секция 8, 3 этаж, квартира 6			КПСВВнг(А)-LS исп. POM	1x2x0,5	21	25	21				
8.4.1		Секция 8, 4 этаж, коробка ограничительная	Секция 8, 4 этаж, квартира 1			КПСВВнг(А)-LS исп. POM	1x2x0,5	14	25	14				
8.4.2		Секция 8, 4 этаж, коробка ограничительная	Секция 8, 4 этаж, квартира 2			КПСВВнг(А)-LS исп. POM	1x2x0,5	12	25	12				
8.4.3		Секция 8, 4 этаж, коробка ограничительная	Секция 8, 4 этаж, квартира 3			КПСВВнг(А)-LS исп. POM	1x2x0,5	11	25	11				

№	№ трубы	Наименование		Назначение	Напряжение, В	Кабель или провод			Трубы		Примечание	Проложено		
		Откуда	Куда			Марка	Число жил и сечение	Общая длина (м.)	Диаметр (мм.)	Длина (м.)		Кабель или провод		Диаметр (мм.)
												Марка	Число жил и сечение	
		Итого:												
						КПСВВнг(А)-LS исп. РОМ	1х2х0,5	5917						
						КПСВВнг(А)-LS исп. РОМ	1х2х1,5	574						
						КПСВЭВнг(А)-LS исп. РОМ	1х2х1,5	220						
						ПВХ труба <i>φ</i> 25мм		6022						

[illegible]