



СИБТЕХПРОЕКТ

ОБЩЕСТВО С ОГРАНИЧЕННОЙ ОТВЕТСТВЕННОСТЬЮ

«СИБИРСКИЕ ТЕХНОЛОГИИ ПРОЕКТИРОВАНИЯ»

Св-во № СП-555/19 от 25.02.2019

**«Комплекс многоэтажных жилых домов с нежилыми
помещениями и подземными паркингами в границах
улиц Одесская – 50 лет октября в г. Тюмени.**

Жилой дом 5»

Рабочая документация

Архитектурно-строительные решения.

Фасады и разрезы

2017-232-АС2

2019



СИБТЕХПРОЕКТ

ОБЩЕСТВО С ОГРАНИЧЕННОЙ ОТВЕТСТВЕННОСТЬЮ

«СИБИРСКИЕ ТЕХНОЛОГИИ ПРОЕКТИРОВАНИЯ»

Св-во № СП-555/19 от 25.02.2019

**«Комплекс многоэтажных жилых домов с нежилыми
помещениями и подземными паркингами в границах
улиц Одесская – 50 лет октября в г. Тюмени.**

Жилой дом 5»

Рабочая документация

Архитектурно-строительные решения.
Фасады и разрезы

2017-232-AC2

Генеральный директор

В.С. Емельянова

Главный инженер проекта

Р.С. Петрушкевич

2019

Инв. № подл.	Подп. и дата	Взам. инв. №

Согласовано			
	Взам. инв. №		
	Подп. и дата		
	Инв. № подл.		

Ведомость основных комплектов рабочих чертежей		
Обозначение	Наименование	Примечание
2017-232-АС0	Архитектурно-строительные решения. Ниже отметки 0.000	
2017-232-АС1	Архитектурно-строительные решения. Выше отметки 0.000	
2017-232-АС2	Архитектурно-строительные решения. Фасады и разрезы	
2017-232-АС3	Архитектурно-строительные решения. Вентиляционные каналы	
2017-232-АС4	Архитектурно-строительные решения. Входные группы	
2017-232-АС5	Архитектурно-строительные решения. Узлы	

Ведомость рабочих чертежей основного комплекта		
Лист	Наименование	Примечание
1	Общие данные	
2	Разрез 1-1	
3	Разрез 2-2	
4	Фасад Ю-А	
5	Фасад 29-1. Фрагмент А фасада	
6	Фасад А-Ю	
7	Фасад 1-29	
8	Фасад по оси 7 в осях А-С. Спецификация ограждений	
9	Фасад по оси 23 в осях С-А	
10	Фасад Ю-А с корзинами для кондиционеров	
11	Фасад 29-1 с корзинами для кондиционеров	
12	Фасад А-Ю с корзинами для кондиционеров	
13	Фасад 1-29 с корзинами для кондиционеров	
14	Фасад по оси 7 в осях А-С с корзинами для кондиционеров	
15	Фасад по оси 23 в осях С-А с корзинами для кондиционеров	
16	Фасад Ю-А Цветовое решение фасадов	
17	Фасад 29-1 Цветовое решение фасадов	
18	Фасад А-Ю Цветовое решение фасадов	
19	Фасад 1-29 Цветовое решение фасадов	
20	Фасад по оси 7 в осях А-С Цветовое решение фасадов	
21	Фасад по оси 23 в осях С-А Цветовое решение фасадов	
22	Фасад Ю-А Цветовое решение фасадов с корзинами для кондиционеров	
23	Фасад 29-1 Цветовое решение фасадов с корзинами для кондиционеров	
24	Фасад А-Ю Цветовое решение фасадов с корзинами для кондиционеров	
25	Фасад 1-29 Цветовое решение фасадов с корзинами для кондиционеров	
26	Фасад по оси 7 в осях А-С Цветовое решение фасадов с корзинами для кондиционеров	
27	Фасад по оси 23 в осях С-А Цветовое решение фасадов с корзинами для кондиционеров	
28	Схема расположения корзин под кондиционер. Схемы креплений корзин под кондиционеры к фасаду	
29	Ведомость отделки наружных откосов	
30	Схемы расположения лайтбоксов и стеклянных козырьков. Спецификация лайтбоксов, стеклянных козырьков	

Ведомость ссылочных и прилагаемых документов		
Обозначение	Наименование	Примечание
	Ссылочных документов нет	
	Прилагаемых документов нет	

Ведомость спецификаций		
Лист	Наименование	Примечание
8	Спецификация ограждений	
30	Спецификация лайтбоксов	
30	Спецификация стеклянных козырьков	

Общие указания.

Объект: « Комплекс многоэтажных жилых домов с нежилыми помещениями и подземными паркингами в границах улиц Одесская – 50 лет Октября в г.Тюмени. Жилой дом 5.

1. Рабочая документация разработана на основании технического задания на проектирование.

2. Рабочая документация соответствует требованиям задания на проектирование, выданным техническим условиям, требованиям действующих технических регламентов, стандартов, сводов, правил, других документов, содержащих установленные требования.

3. Уровень ответственности – II (нормальный).

4. Степень огнестойкости здания – II.

5. Класс конструктивной пожарной опасности здания – С0.

6. Класс функциональной пожарной опасности здания – Ф1.3 (жилой дом), Ф5.2 (подземный паркинг), Ф3.5 (организации бытового и коммунального обслуживания).

7. Проектной отметке 0.000 соответствует абсолютная отметка 69.19.







8. Марку раствора для кладки принять М100.

Перечень основных актов освидетельствования скрытых работ и документов, оформляемых при строительстве объекта:





Приемка фасадов;

Монтаж ограждений.

Перечень актов может быть расширен по требованию Заказчика или ППР.




						2017-232-АС2			
						Комплекс многоэтажных жилых домов с нежилыми помещениями и подземными паркингами в границах улиц Одесская – 50 лет Октября в г.Тюмени. Жилой дом 5			
Изм.	Кол.уч	Лист	№ док.	Подпись	Дата	Архитектурно-строительные решения. Фасады и разрезы	Стадия	Лист	Листов
Разработал		Маевская			12.03.19		Р	1	30
Проверил		Воронина			12.03.19				
						Общие данные	 СИБТЕХПРОЕКТ		 БРУСНИКА
Н.Контр.		Орлова			12.03.19				
ГИП		Петрушкевич			12.03.19				

Примечание:
1. Материал со знаком * допускается заменять аналогичным по характеристикам при наличии всех параметров у него сертификатов.
2. Указан ст. альбом 2017-232-А/С

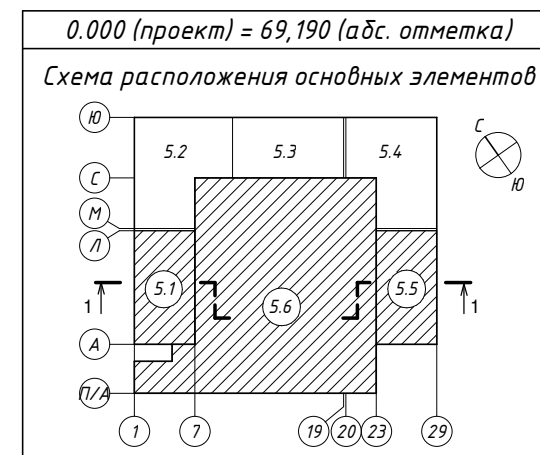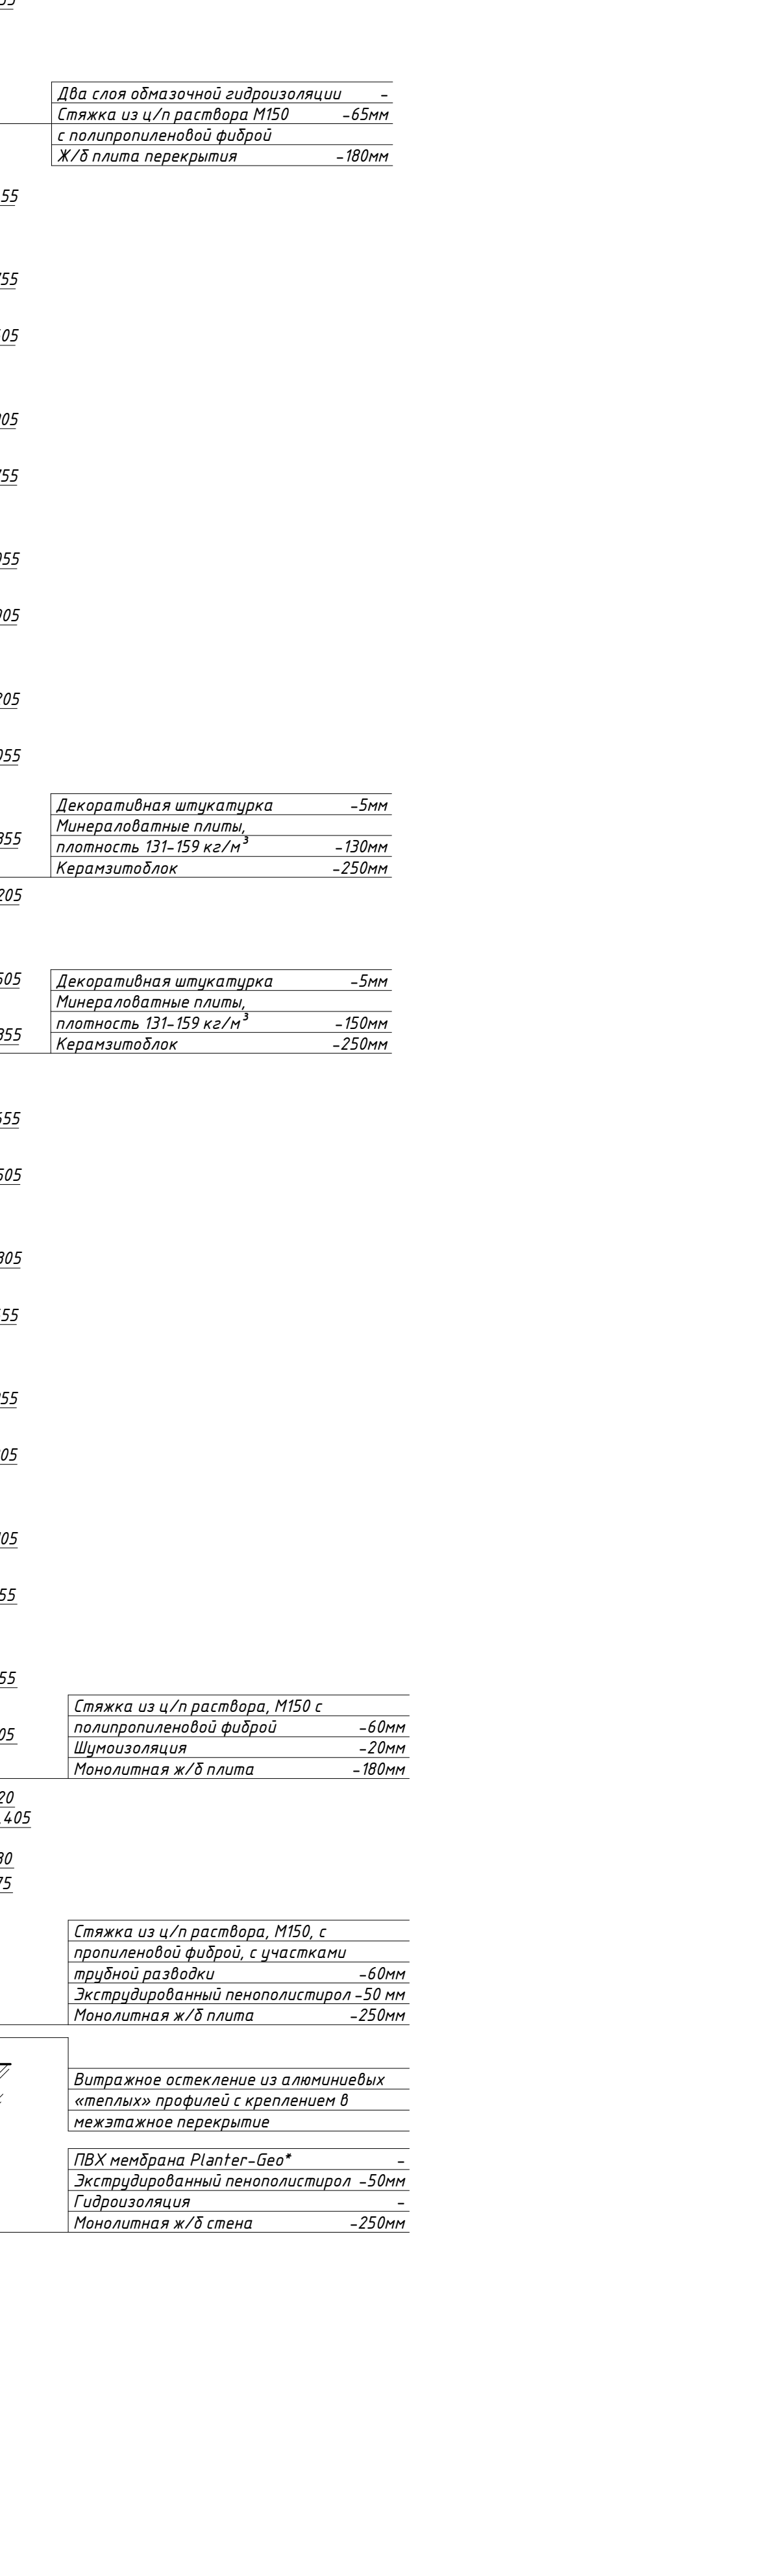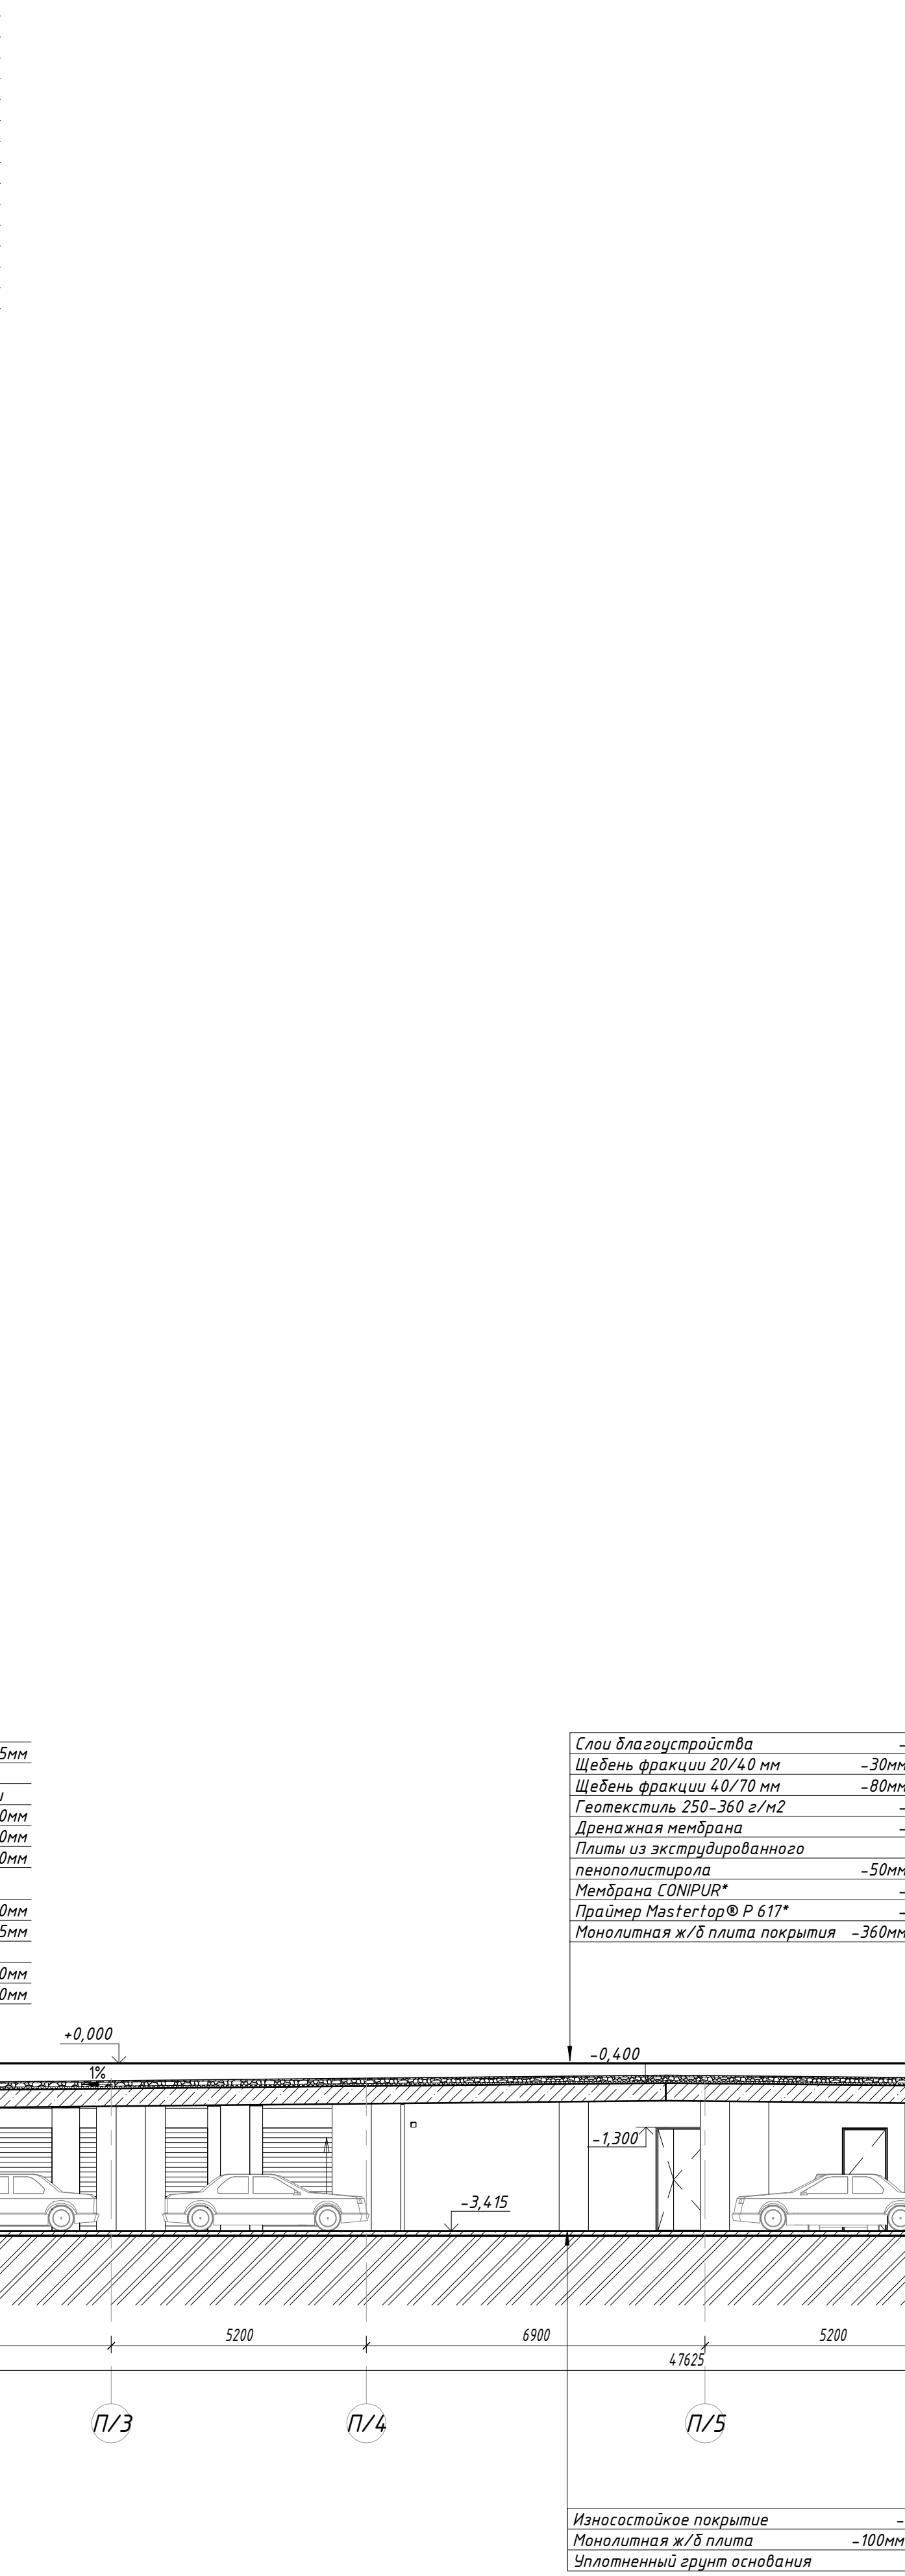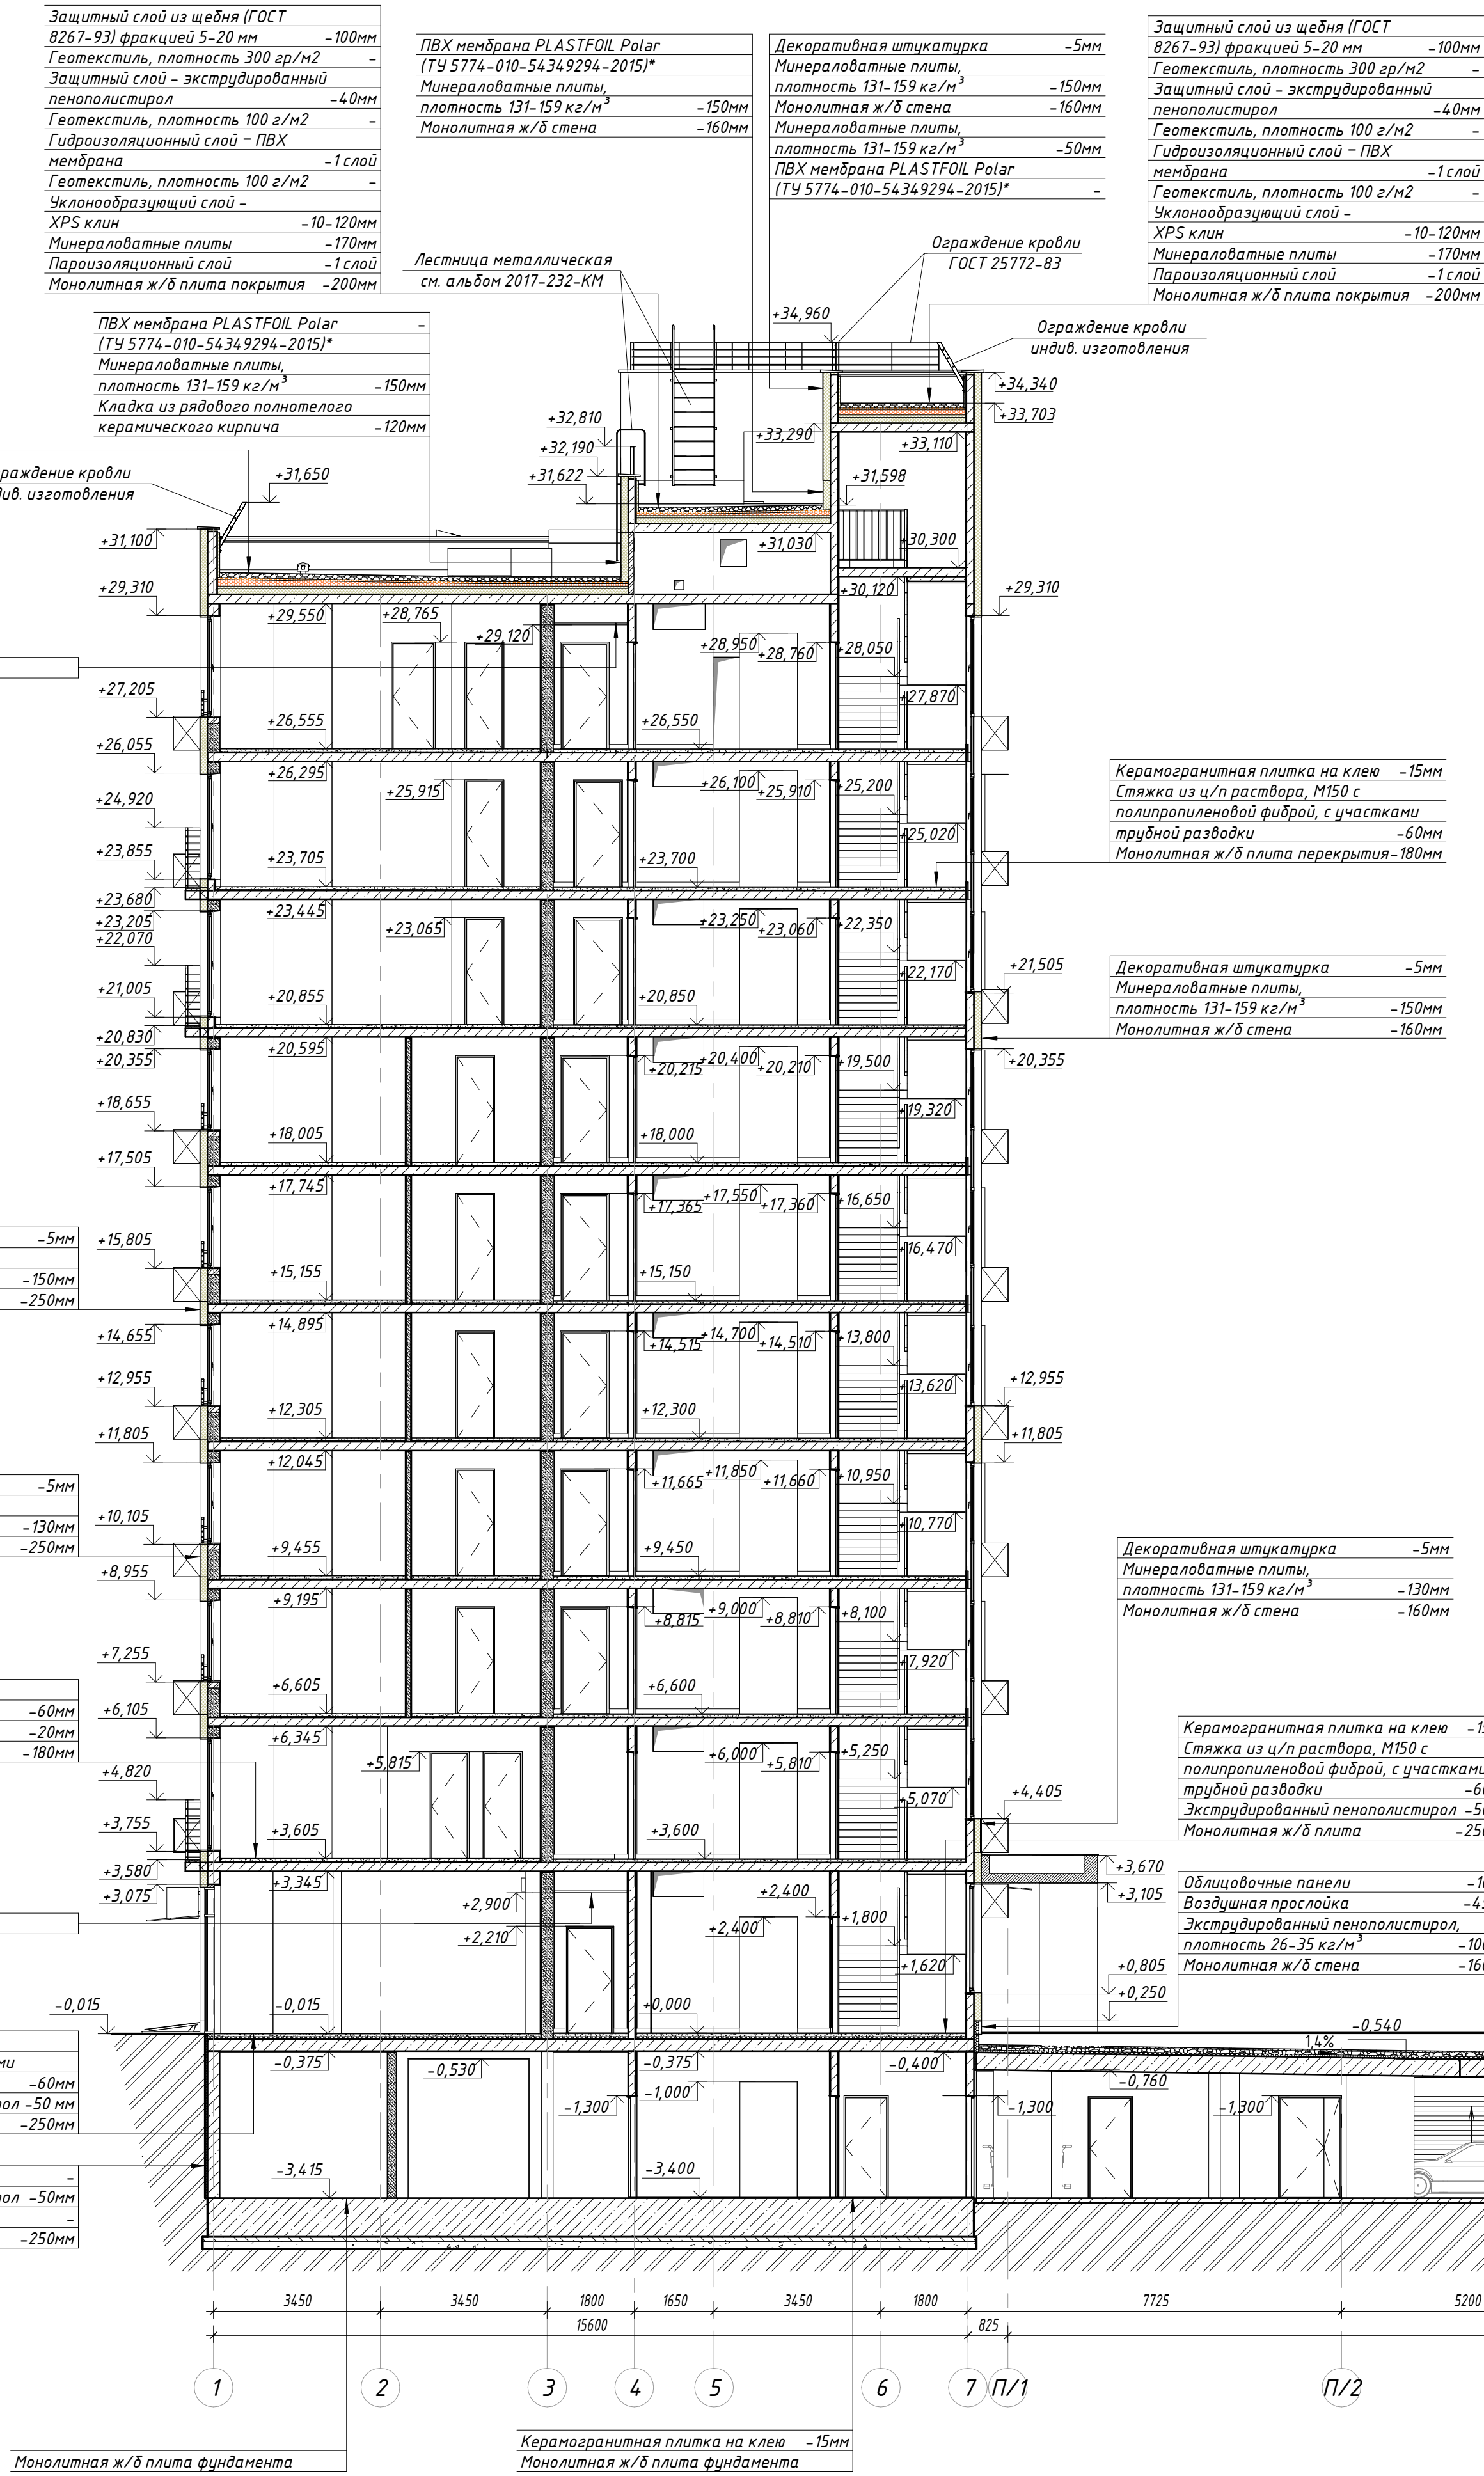

2017-232-А/С2			
Комплекс малоэтажных жилых домов с нежилыми помещениями и подземными паркингами в границах участка «Одеска» - 50 лет Октября в г. Тольятти, Кировский район			
Им.	Клиент	Лист	Лист
Разработчик	Вариант	Подпись	Дата
Проверка	Вариант	Подпись	Дата
Н.Контр.	Орлова	12.03.19	12.03.19
ГМТ	Павлушкин	12.03.19	12.03.19
Разрез 1-1			
Архитектурно-строительные решения: Фасады и разрезы			
Станд.	Лист	Лист	Лист
Р	2		

Примечания:
1. Входные группы ст. альбом 2017-232-АС4;
2. Отделка стен и потолков заглубленных входов в жилье - декоративная штукатурка, RAL 9002;
3. Отделка стен и потолков торцевых входов - декоративная штукатурка, RAL 7005;
4. Отделка по низу французских балконов выполнена в соответствии с отделкой торцевых стен балкона;
5. ПВХ профили оконных блоков ламинарованы с наружной стороны, RAL 7024;
6. Алюминиевые профили оконных блоков и витражей, RAL 7024;
7. Наружные откосы оконных и дверных проемов выштукатурить в цвет принимающего фасада. Ведомость отделки наружных откосов см. л. 29;
8. Границы декоративной штукатурки различных оттенков и размеры панелей указать по месту;
9. Спецификации и схемы заполнения оконных и дверных проемов, витражей см. альбом 2017-232-АС1;
10. Ограждения изготавливать в соответствии с ГОСТ 30247.0-94, СП 20.13330.2016, СП 28.13330.2017;
11. Покраска ограждений металлоп, эмалью RAL 7024.

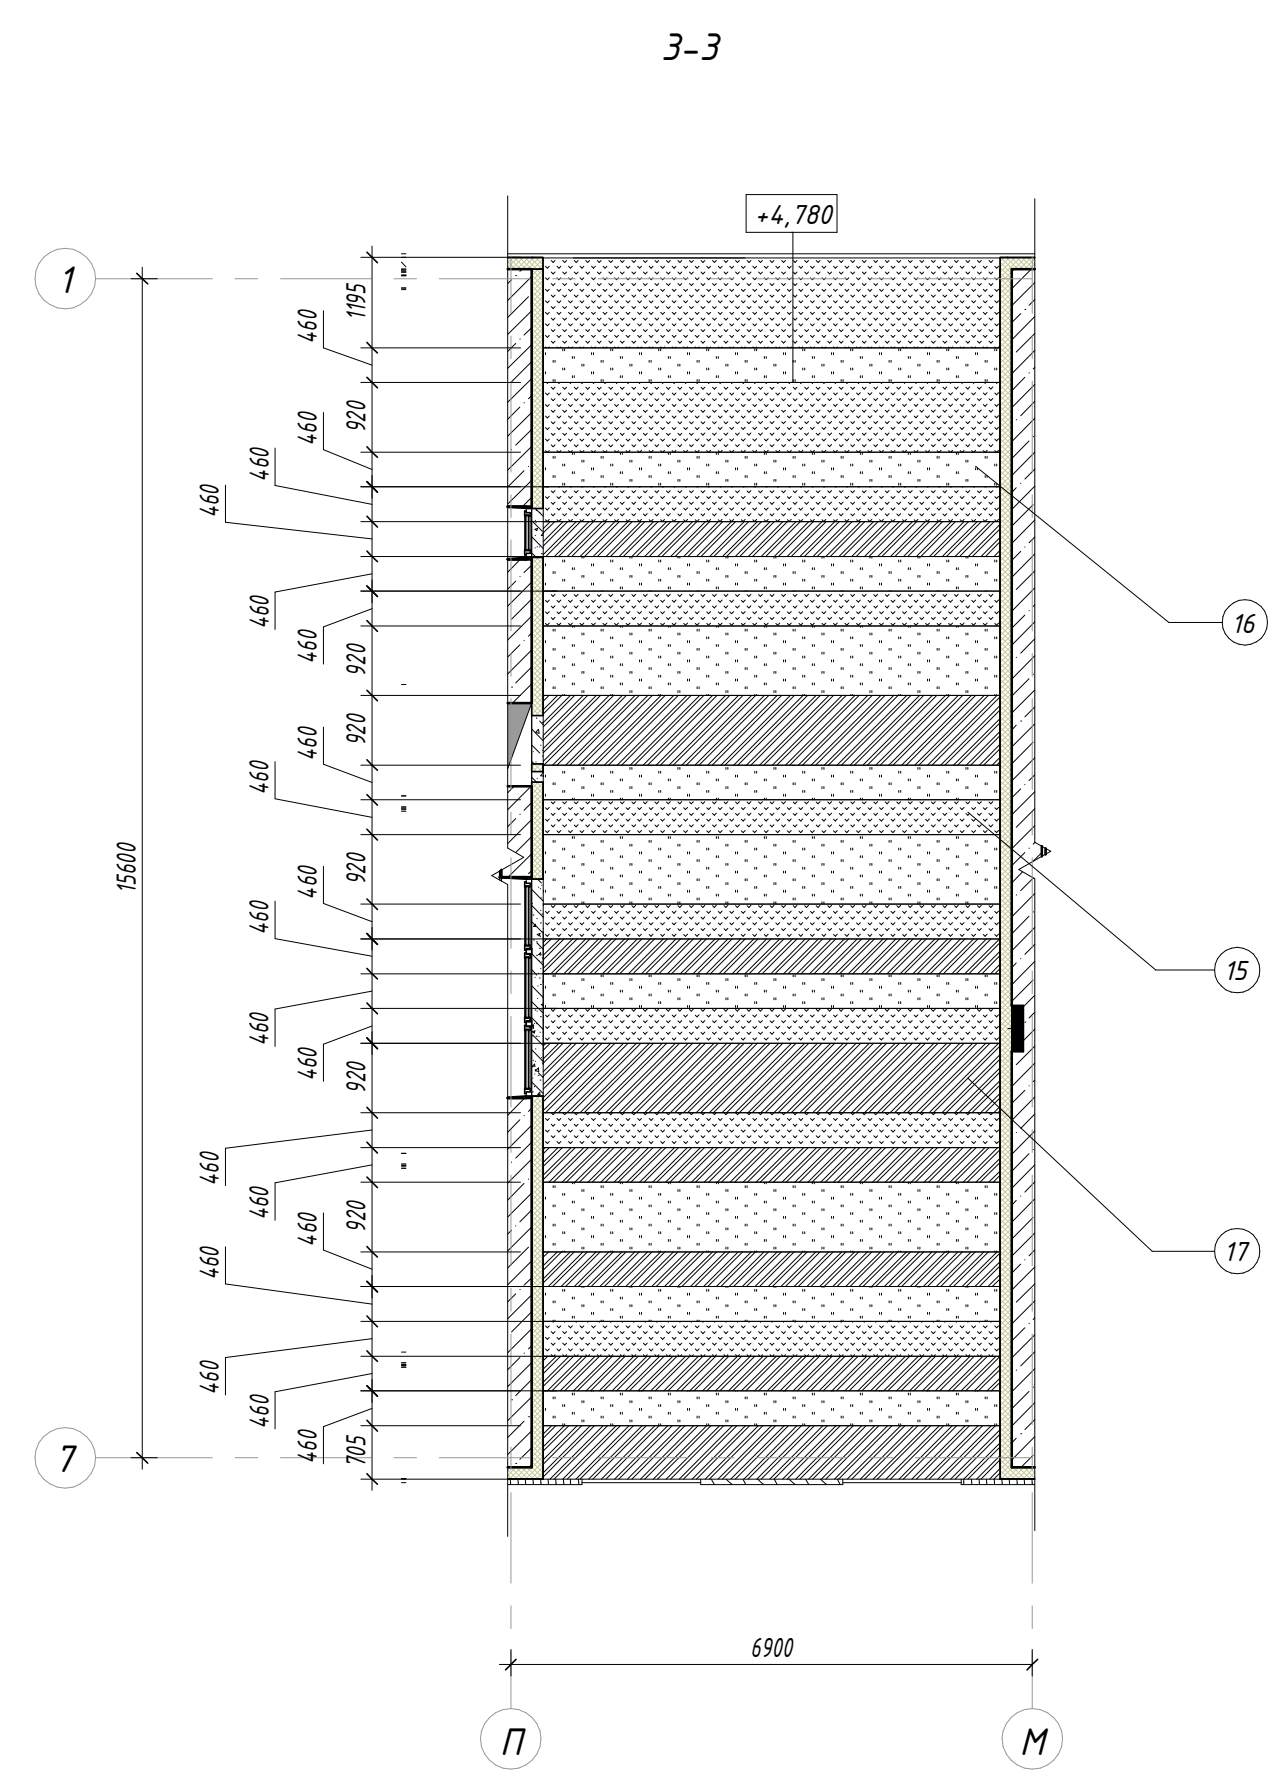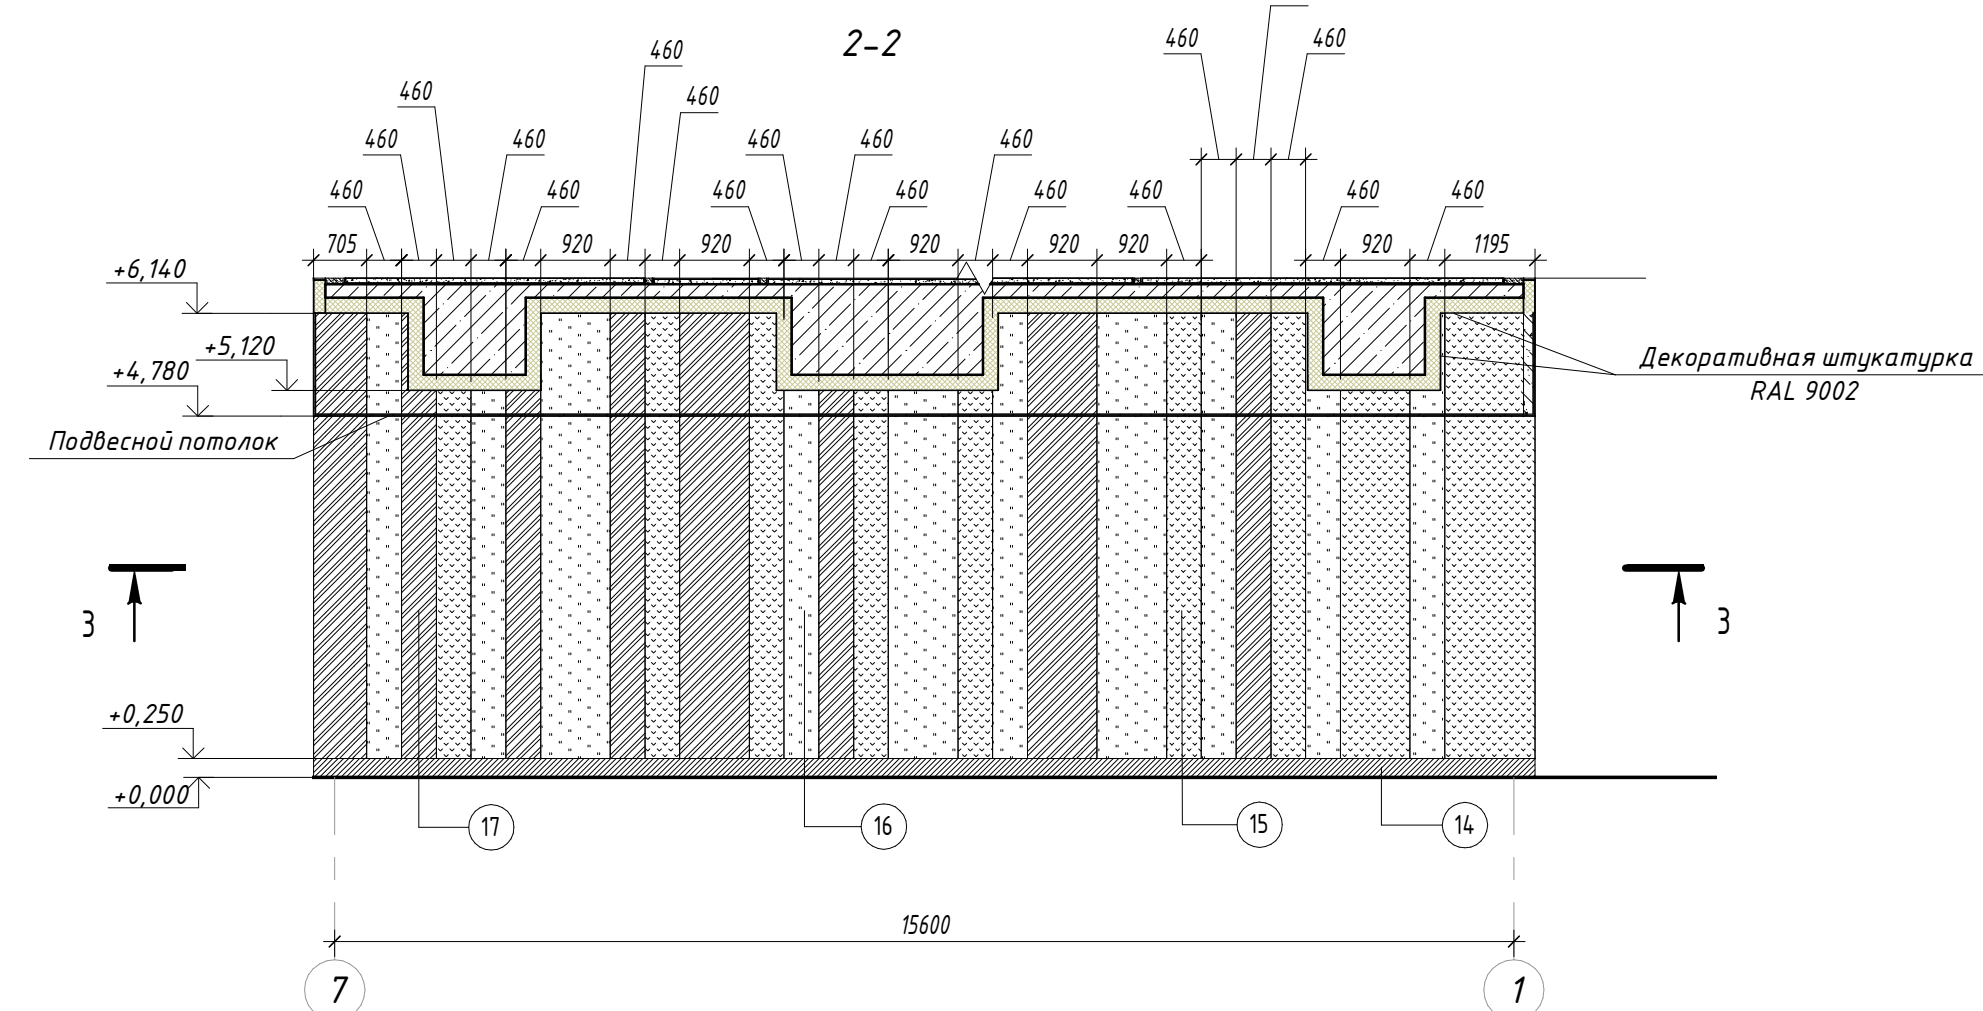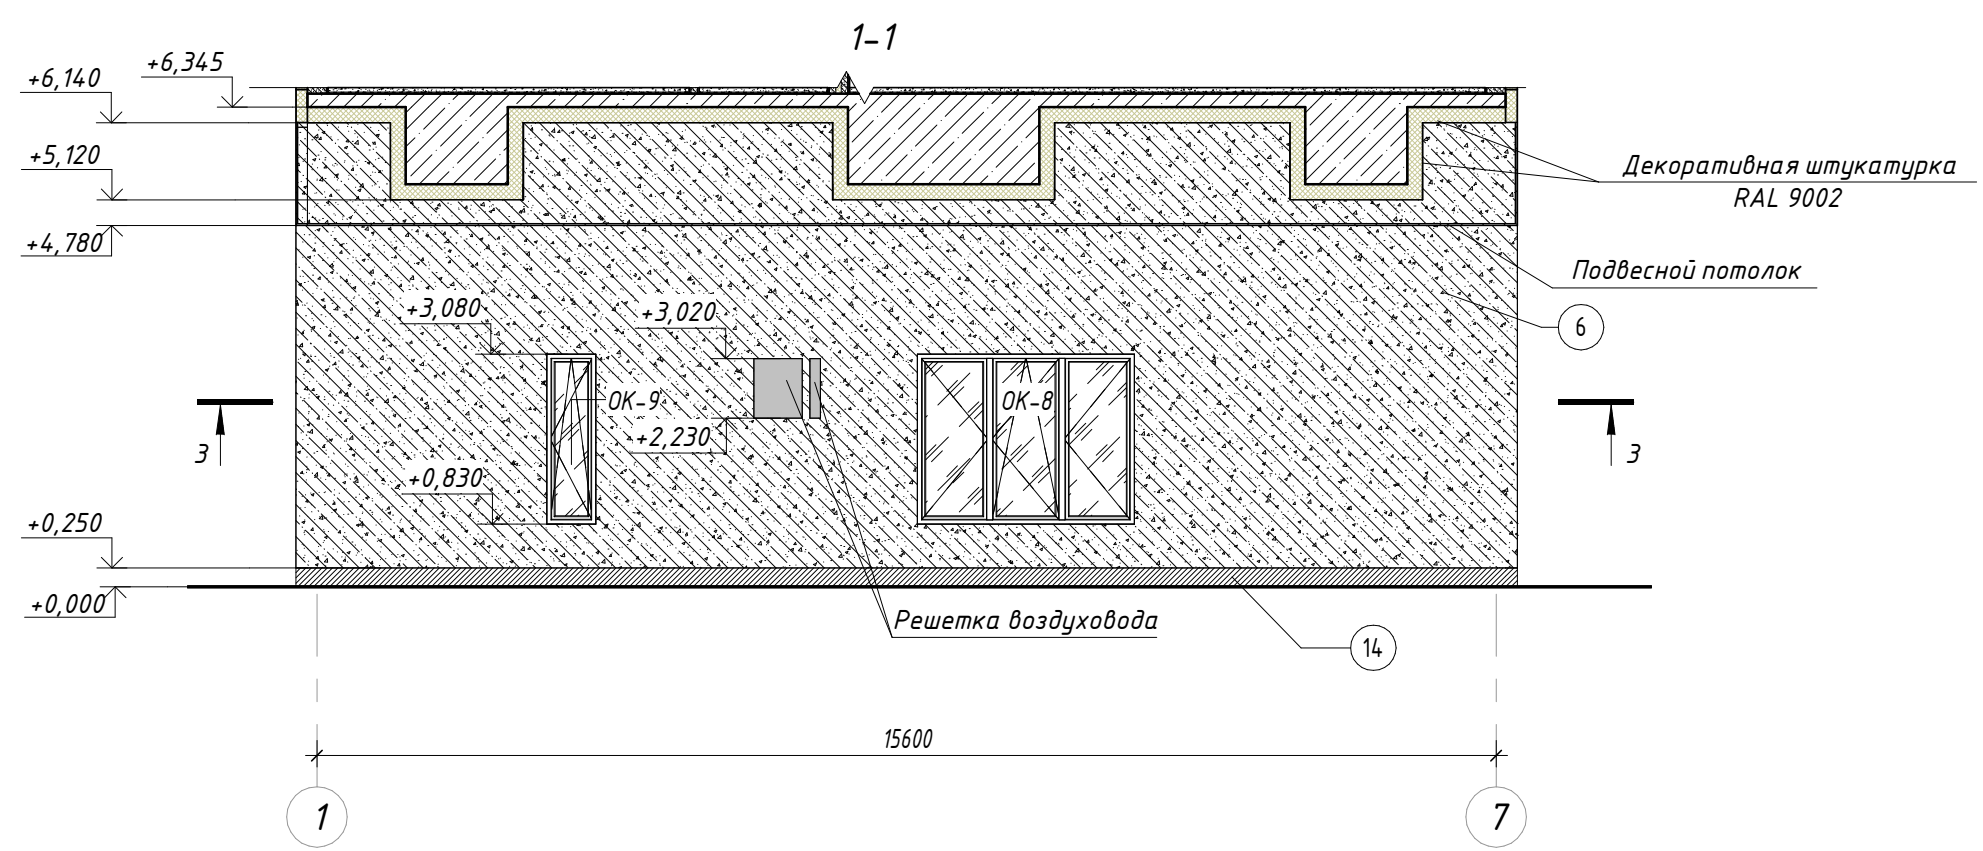


Ведомость материалов отделки фасада

Поз. отделки	Условные обозначения	Наименование	Колер	Площадь, м²	Примечание
1		Декоративная штукатурка	RAL 7005	14,27,87	Каталог RAL classic
2		Декоративная штукатурка	RAL 7012	100,40	Каталог RAL classic
3		Декоративная штукатурка	RAL 7024	354,79	Каталог RAL classic
4		Декоративная штукатурка	RAL 7044	1262,82	Каталог RAL classic
5		Декоративная штукатурка	RAL 9001	619,57	Каталог RAL classic
6		Декоративная штукатурка	RAL 9002	2962,10	Каталог RAL classic
7		Декоративная штукатурка	RAL 9003	2160,93	Каталог RAL classic
8		Облицовка панелями "Раскрасел" (или аналог) по навесной фасадной системе	RAL 1014	80,76	Каталог RAL classic
9		Облицовка панелями "Раскрасел" (или аналог) по навесной фасадной системе	RAL 1002	73,91	Каталог RAL classic
10		Облицовка панелями "Раскрасел" (или аналог) по навесной фасадной системе	RAL 3012	76,12	Каталог RAL classic
11		Облицовка панелями "Раскрасел" (или аналог) по навесной фасадной системе	RAL 7016	569,03	Каталог RAL classic
12		Облицовка панелями "Раскрасел" (или аналог) по навесной фасадной системе		95,38	Raskrasel Wood Beach
13		Облицовка панелями "Раскрасел" (или аналог) по навесной фасадной системе		160,86	Raskrasel Wood Adler
14		Облицовка композитными панелями по навесной фасадной системе	RAL 7024	70,19	Каталог RAL classic
15		Декоративная штукатурка	RAL 1014	122,74	Каталог RAL classic
16		Декоративная штукатурка	RAL 1002	138,16	Каталог RAL classic
17		Декоративная штукатурка	RAL 3012	114,07	Каталог RAL classic

Условные обозначения:

- фасад без отделки
- Д1 - марка двери
- ОК-1 - марка окна
- БД-1 - марка балкона
- ОГ-3 - марка вентиляции
- В1 - марка фасада

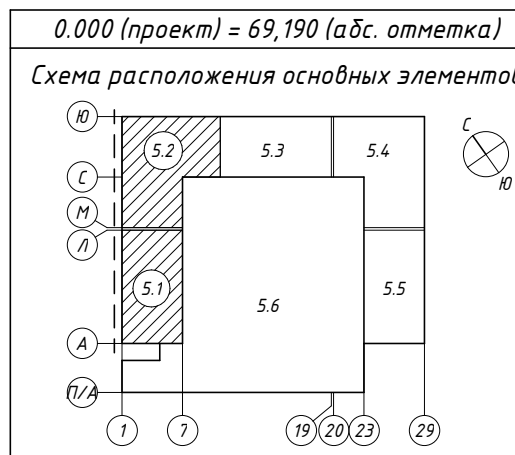

Изм.	Кол.уч.	Лист	М.Воз.	Подпись	Дата	2017-232-АС2
Разработал	Мавская	12.03.19				
Проверил	Варюхина	12.03.19				
Н.Контр.	Орлова	12.03.19				
ГИП	Петрушечкин	12.03.19				

Комплекс многоквартирных жилых домов с нежилыми помещениями и подземными паркингами в границах улиц Одесская - 50 лет Октября в г.Тамбов. Жилой дом 5

Архитектурно-строительные решения: Фасады и разрывы

Фасад Ю-А

Сводный лист 4

СВЕТЛОМЫСЛЬ БРЮНИКА

Согласовано


Взам. инв. №

Лист в дата


Инд. № поэта



Фрагмент А фасада М 1:50

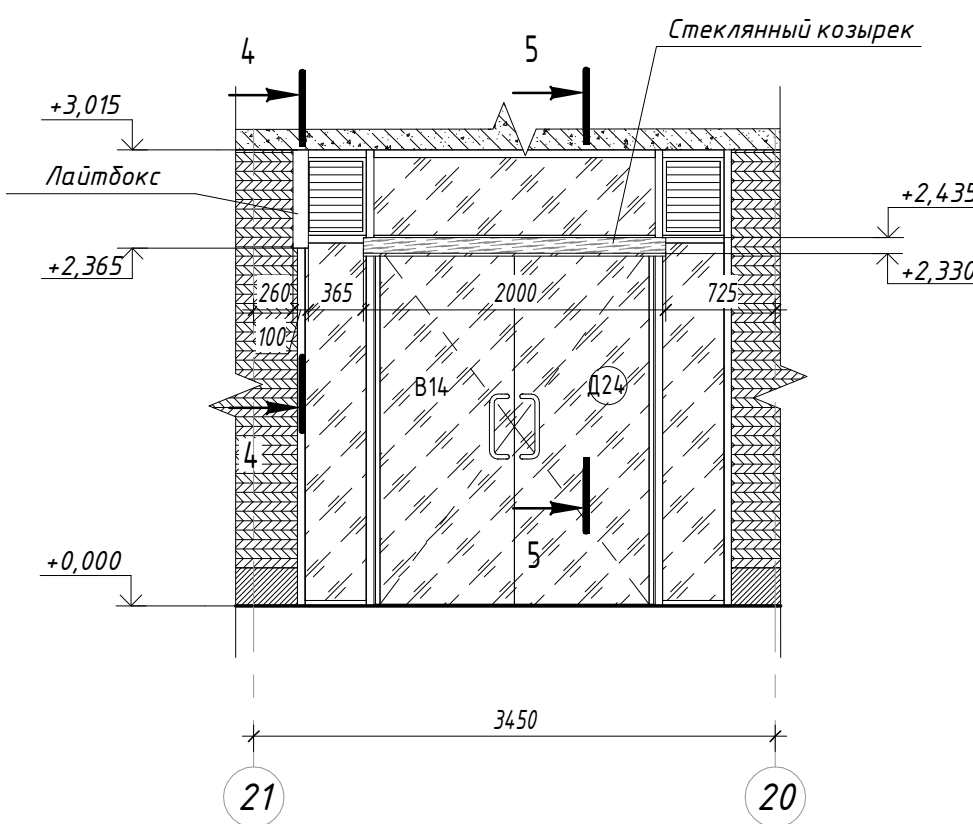

4-4 М 1:25

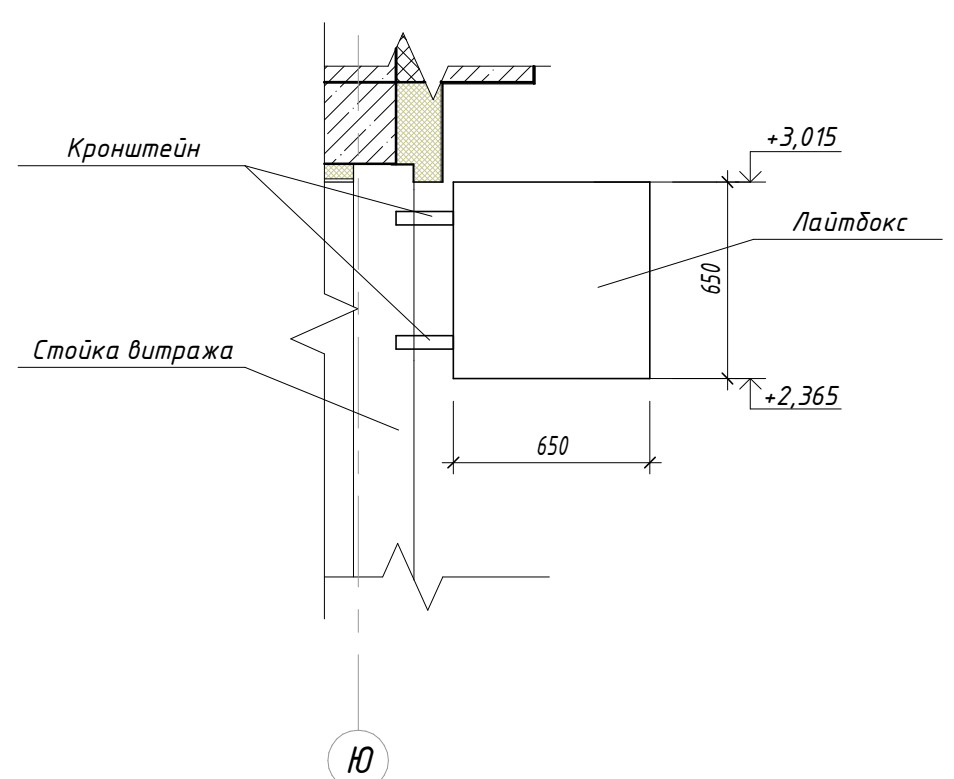




5-5 М 1:25

Условные обозначения:

- Фасад без отделки
- Д1 - марка двери
- ОК-1 - марка окна
- БД-1 - марка балконного блока
- ОГ-3 - марка ограждения
- В1 - марка витража
- 1 - марка фасада





Примечание:
1. Входные группы ст. альбом 2017-232-АС4.
2. Отделка стен и потолков застекленных входов в жилье - декоративная штукатурка, RAL 9002.
3. Отделка стен и потолков террас верхних этажей - декоративная штукатурка, RAL 7005.
4. Отделка по низу французских балконов выполнена в соответствии с отделкой торцевых стен балкона.
5. ПВХ профили оконных блоков ламинированные с наружной стороны, RAL 7024.
6. Алюминиевые профили оконных блоков и витражей, RAL 7024.
7. Наружные откосы оконных и дверных проемов выполнить в цвет прилегающего фасада. Ведущность отделки наружных откосов ст. л. 29.
8. Границы декоративной штукатурки различных отделок и размеры панелей уточнить по месту.
9. Спецификации и схемы заполнения оконных и дверных проемов, витражей ст. альбом 2017-232-АС1.
10. Ограждения изготавливать в соответствии с ГОСТ 30247.0-94, СП 20.13330.2016, СП 28.13330.2017.
11. Покраска ограждений металлоп. эмалью, RAL 7024.
12. Ведущность материалов отделки фасада ст. л. 4.

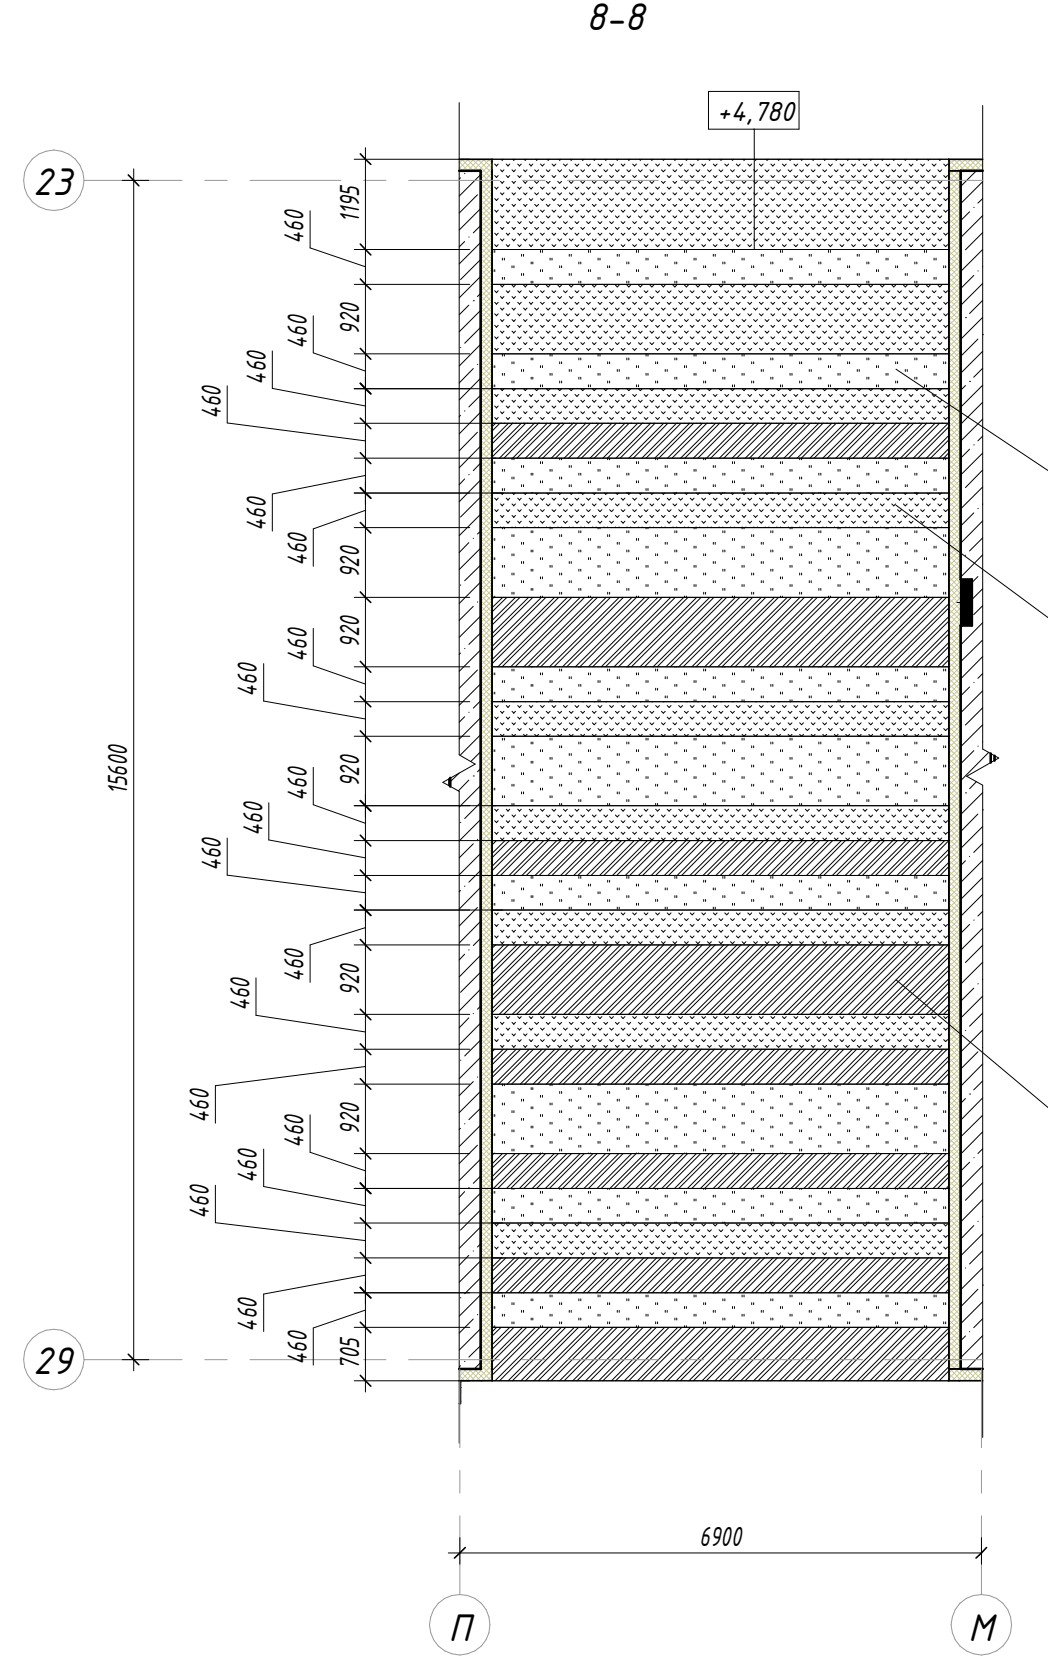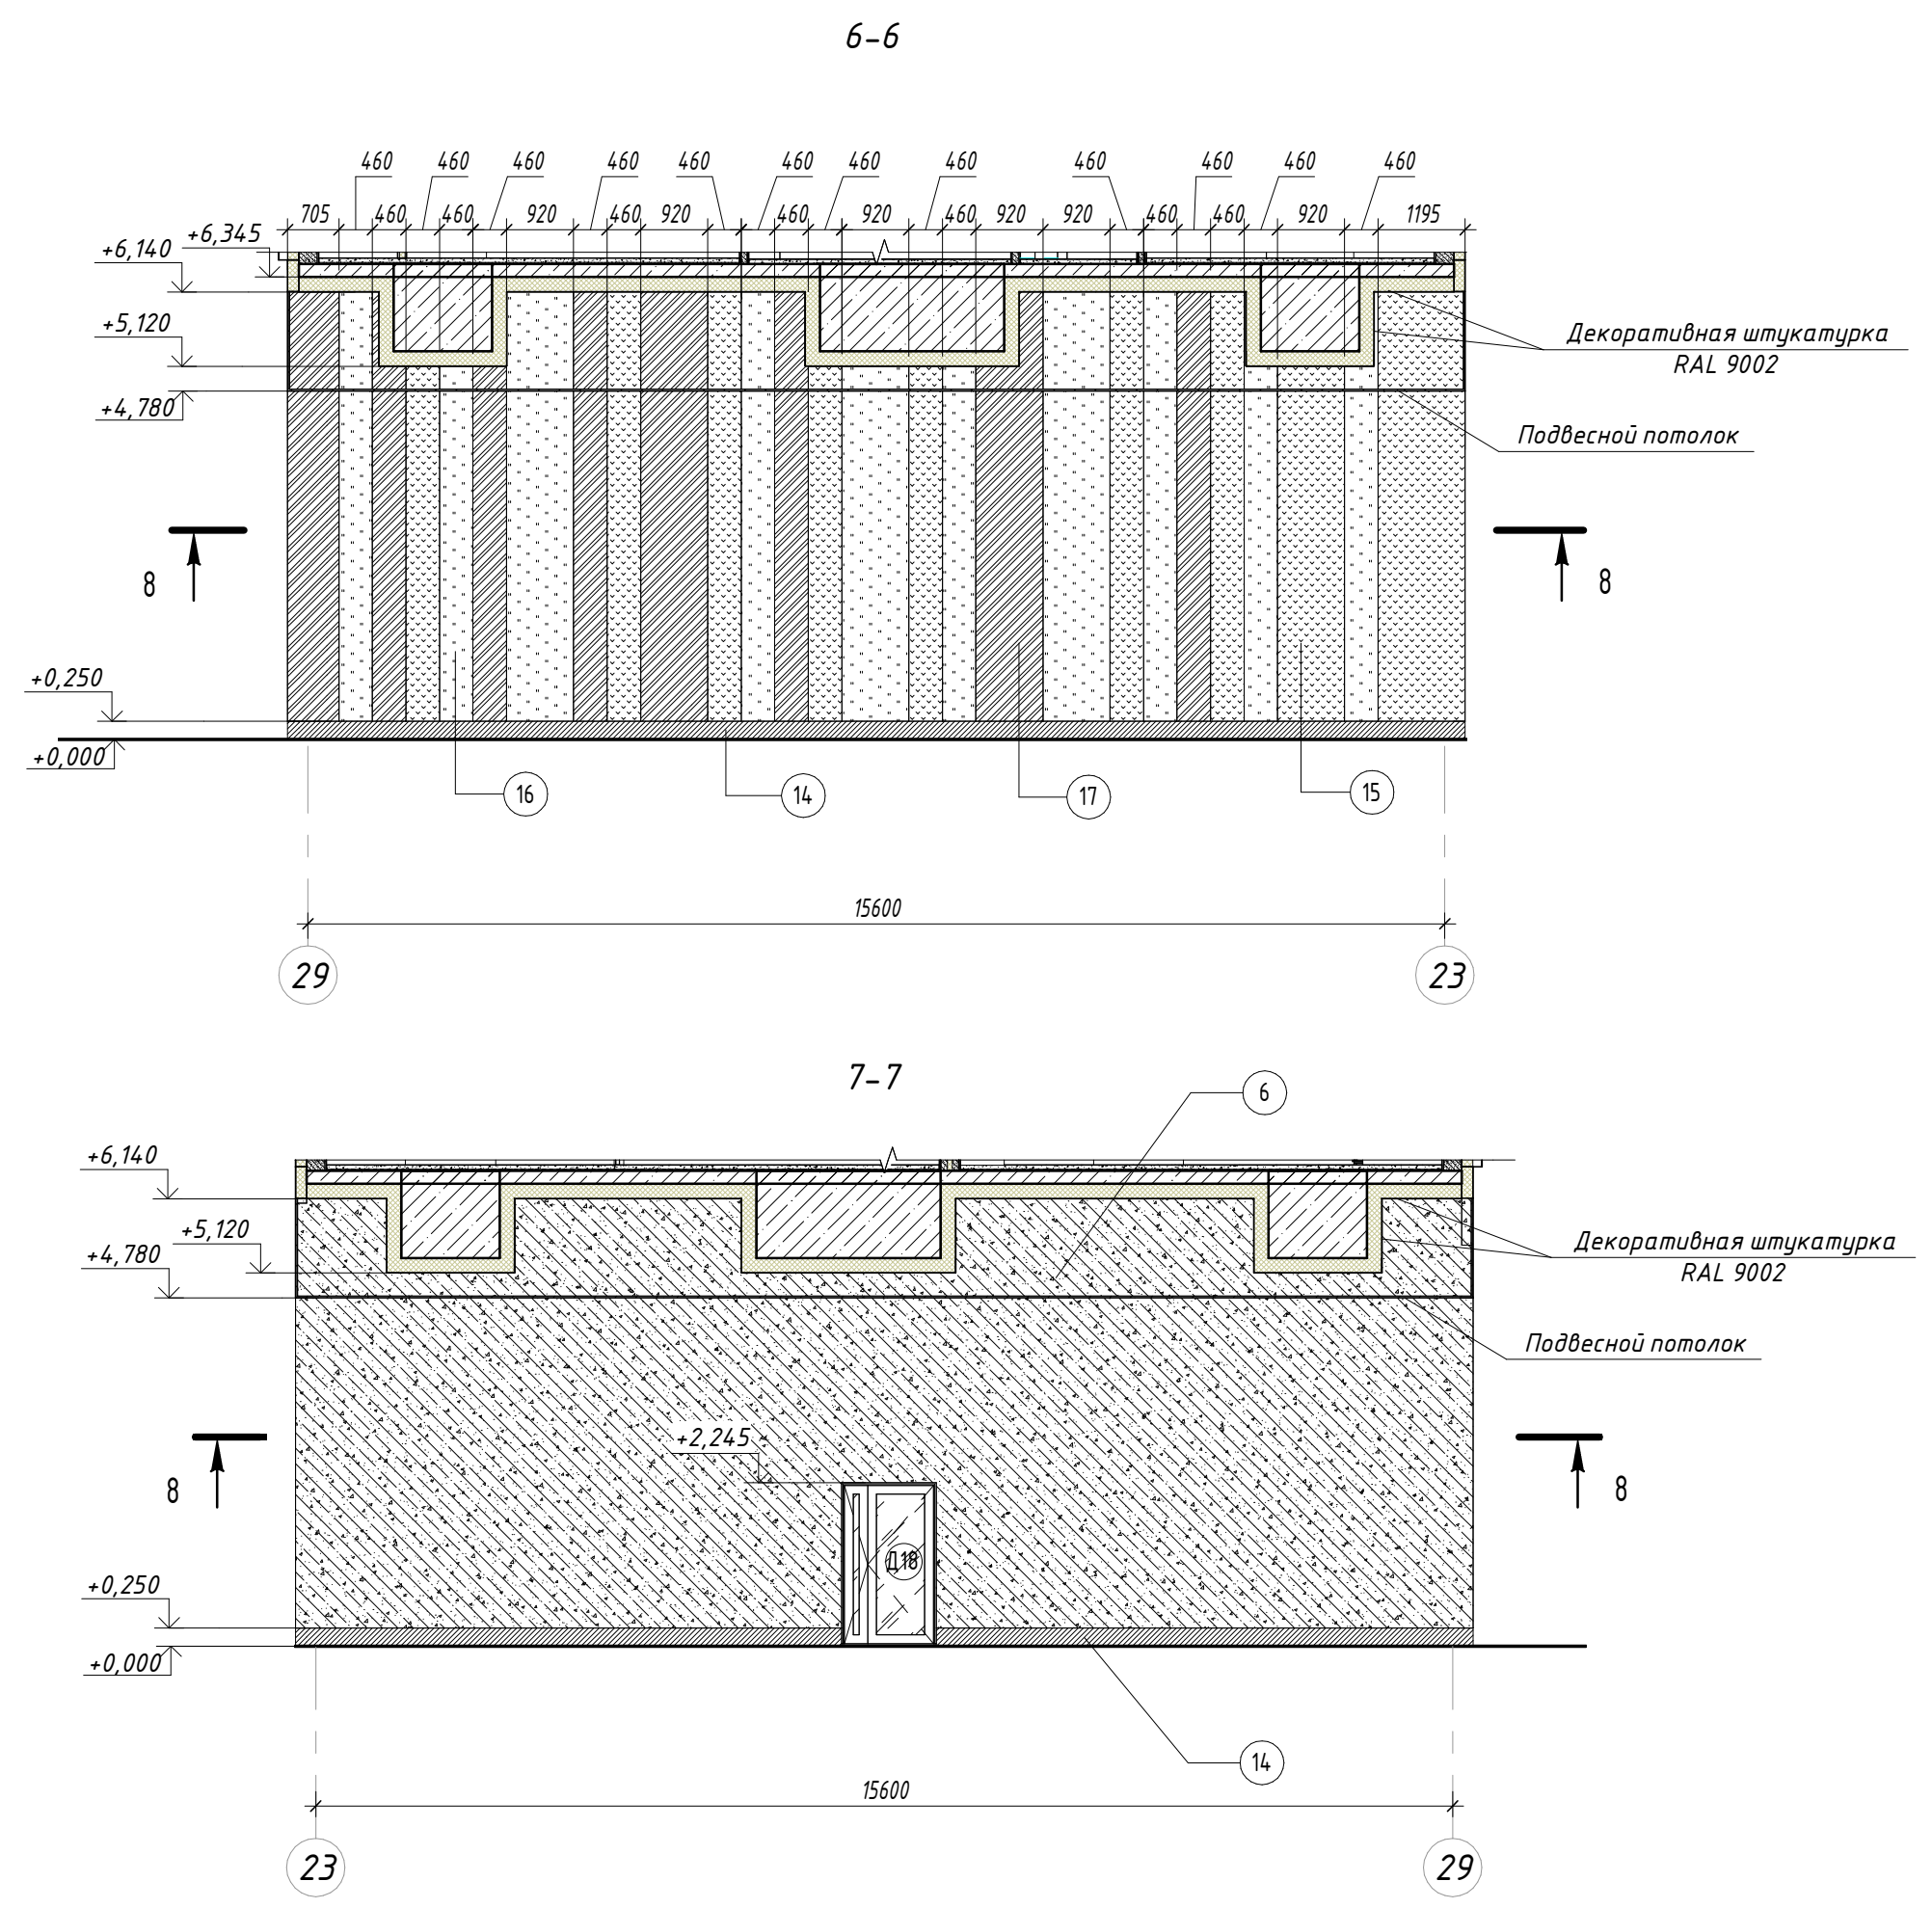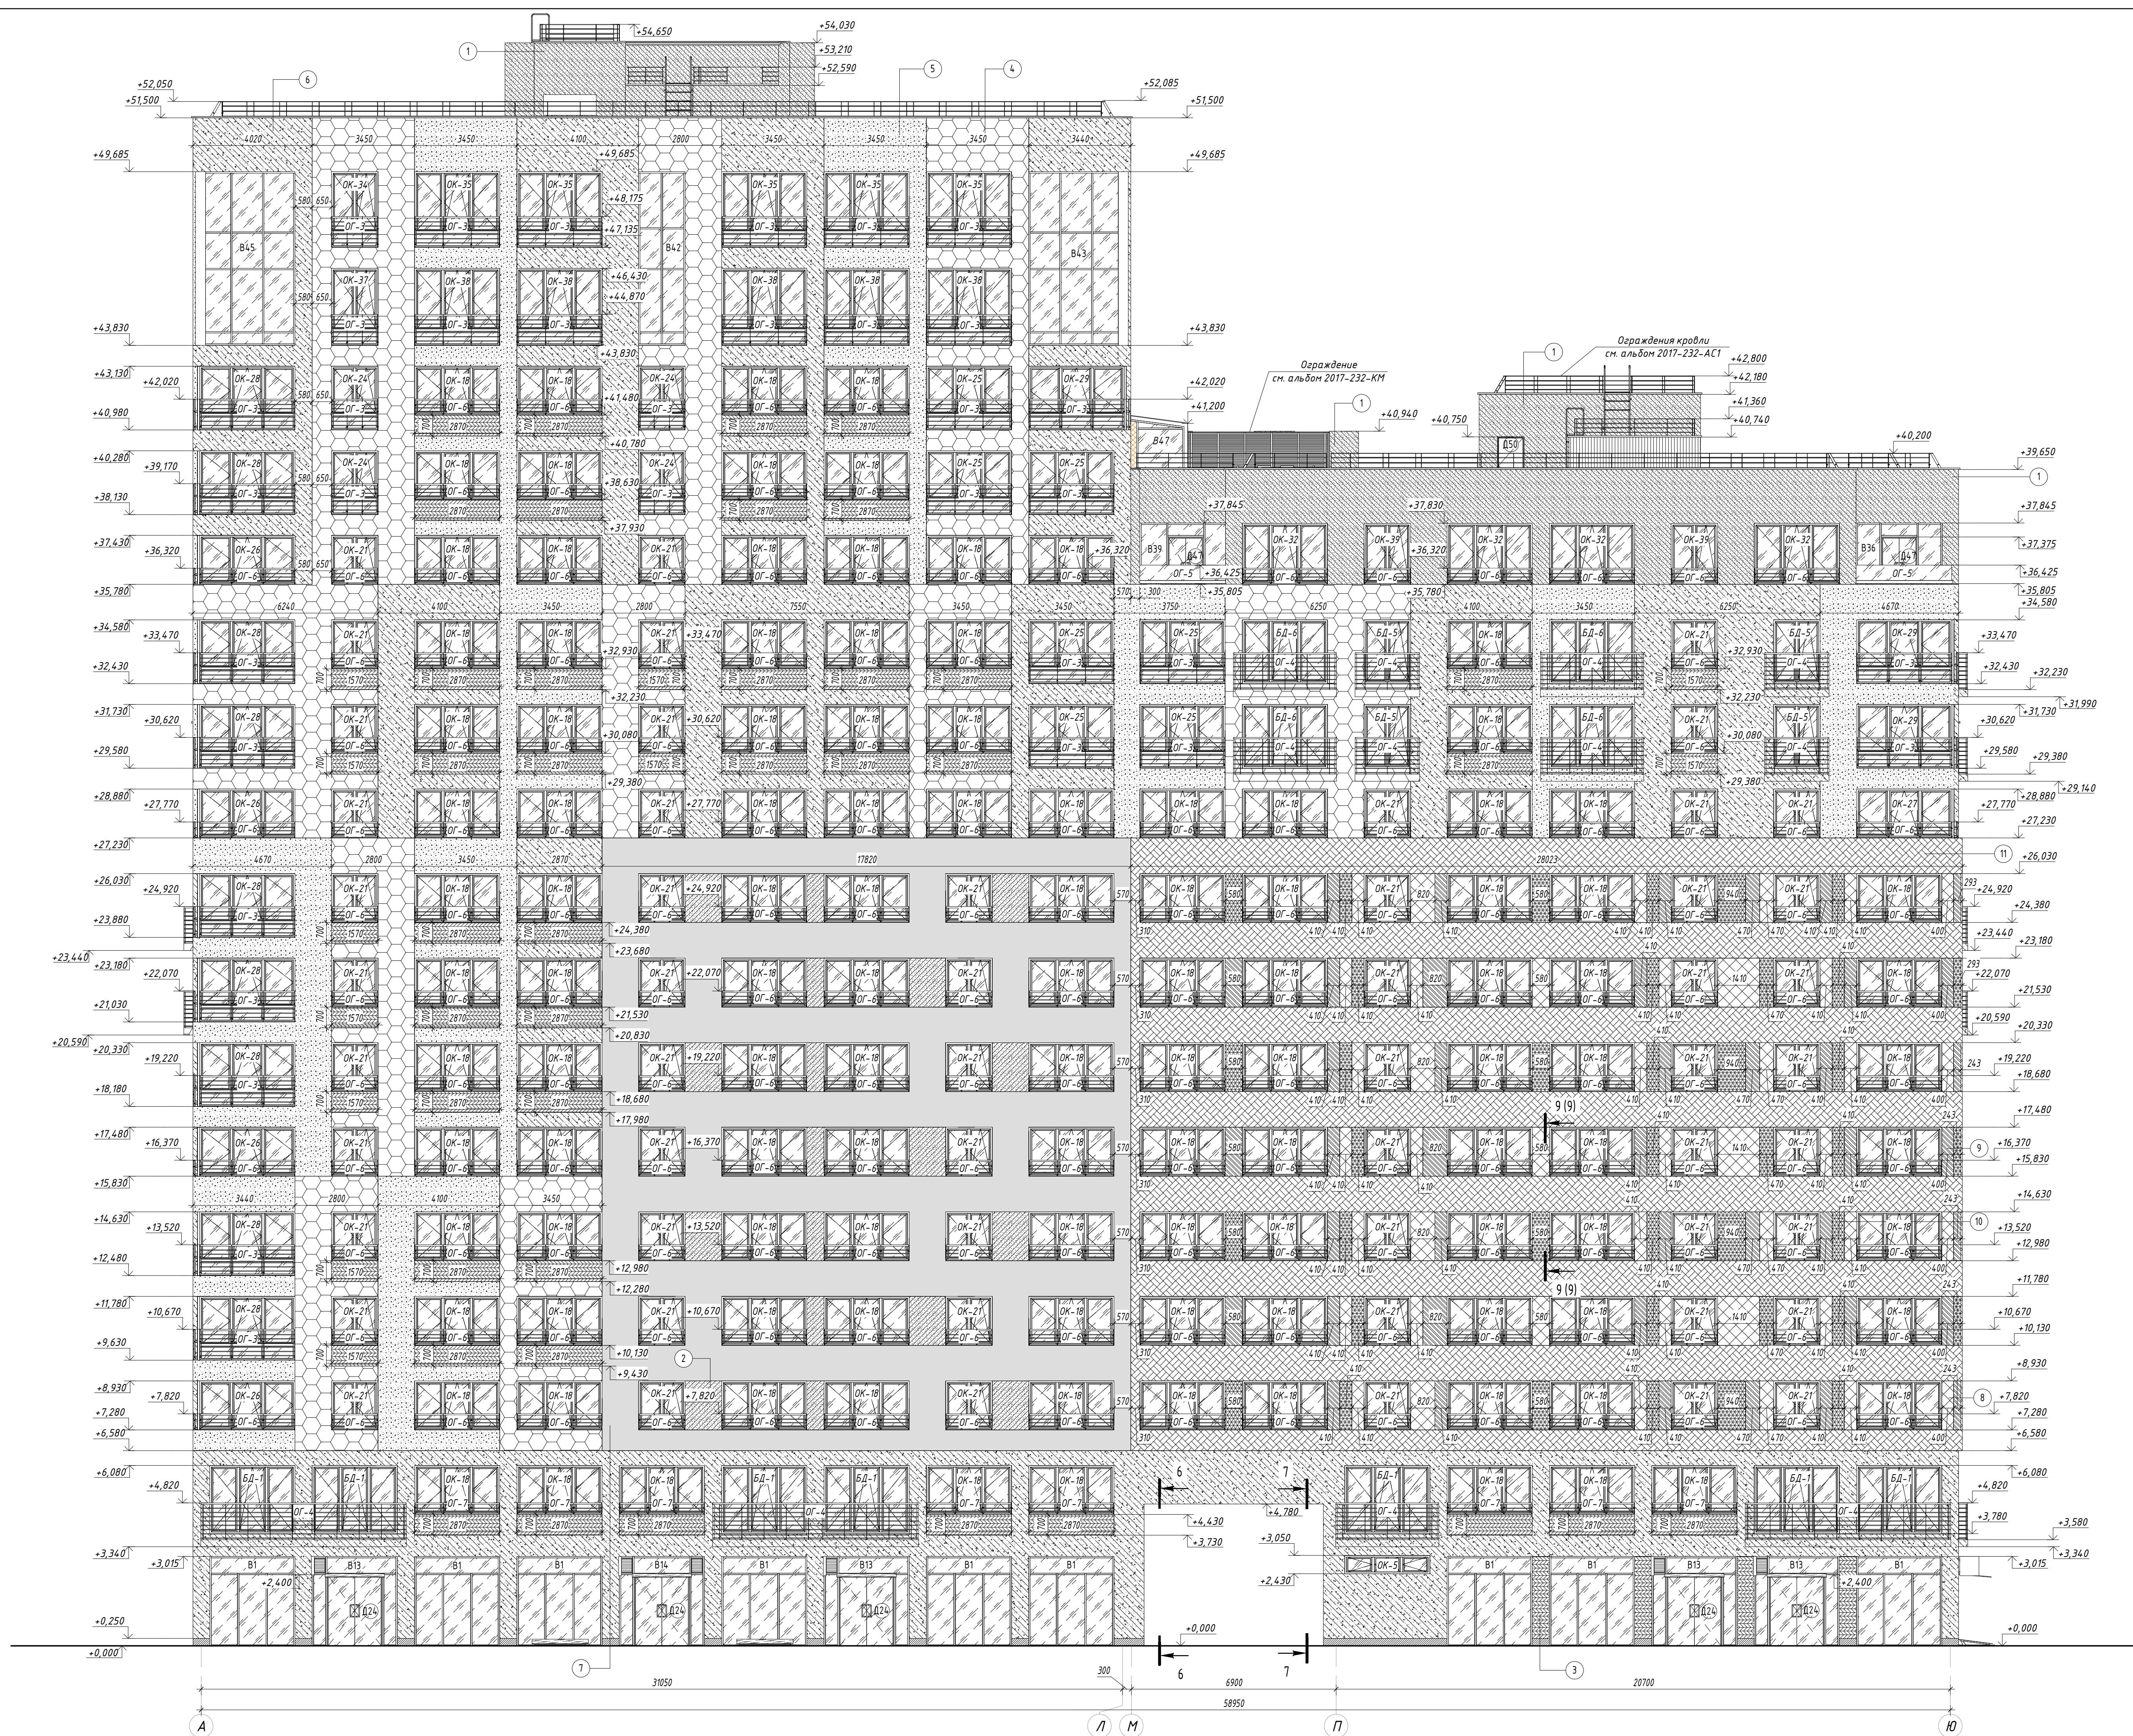
0.000 (проект) = 69.190 (абс. отметка)				2017-232-АС2			
Схема расположения основных элементов				Комплекс многоквартирных жилых домов с нежилыми помещениями и подземными паркингами в границах улиц Обедская - 50 лет Октября в г. Тюмени. Жилой дом 5			
Изм.	Кол.уч.	Лист	№ док.	Подпись	Дата	Архитектурно-строительные решения: Фасады и разрезы	
Разработал	Мельник	12.03.19				Свой	Лист
Проверил	Варюхина	12.03.19				Р	5
Н.Контр. Орлова				12.03.19	Фасад 29-1 Фрагмент А фасада		
ГМП Петрушкин				12.03.19			
					СВЕТЛОМЫСЛЬ		
					БРЮНИКА		



- Условные обозначения:**
- фасад без отделки
 - Д1 - марка двери
 - ОК-1 - марка окна
 - БД-1 - марка балконного блока
 - ОГ-3 - марка ограждения
 - В1 - марка витража
 - 1 - марка фасада

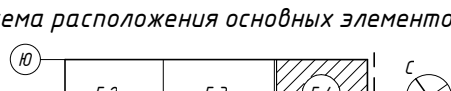Примечание:
1. Входные группы см. альбом 2017-232-АС4;
2. Отделка стен и потолков застроенными блоками в жилых - декоративная штукатурка, RAL 9002;
3. Отделка стен и потолков террас верхних этажей - декоративная штукатурка, RAL 7005;
4. Отделка по низу французских балконов выполнена в соответствии с отделкой поребриков стен балкона;
5. ПВХ профили оконных блоков ламинарованы с наружной стороны, RAL 7024;
6. Алюминиевые профили оконных блоков и витражей, RAL 7024;
7. Наружные откосы оконных и дверных проемов выклинить в цвет принимающего фасада. Водоноток отделки наружных откосов см. л. 29;
8. Границы декоративной штукатурки различных оттенков и размеры панелей уточнить по месту;
9. Спецификации и схемы заполнения оконных и дверных проемов, витражей см. альбом 2017-232-АС1;
10. Ограждения изготавливать в соответствии с ГОСТ 30247.0-94, СП 20.13330.2016, СП 20.13330.2017;
11. Покраска ограждений металлопластиком, эмалью RAL 7024;
12. Водоноток материалов отделки фасадов см. лист 4.

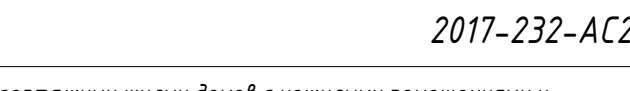
0.000 (проект) = 69.190 (абс. отметка)					
Схема расположения основных элементов					
					
2017-232-AC2					
Комплекс многоэтажных жилых домов с нежилыми помещениями и подземными паркингами в границах улиц Одесская - 50 лет Октября в г. Татеве. Жилой дом 5					
Изм.	Кол.уч.	Лист	№ док.	Подпись	Дата
Разработал	Мамедов	12	03.19		12.03.19
Проверил	Воронина	12	03.19		12.03.19
Архитектурно-строительные решения. Фасады и разрезы					
Стадия		Лист	Листов		
Р		6			
Фасад А-Ю					
Н.Контр.		Орлова	12.03.19		
ГИП		Петрушкевич	12.03.19		
					

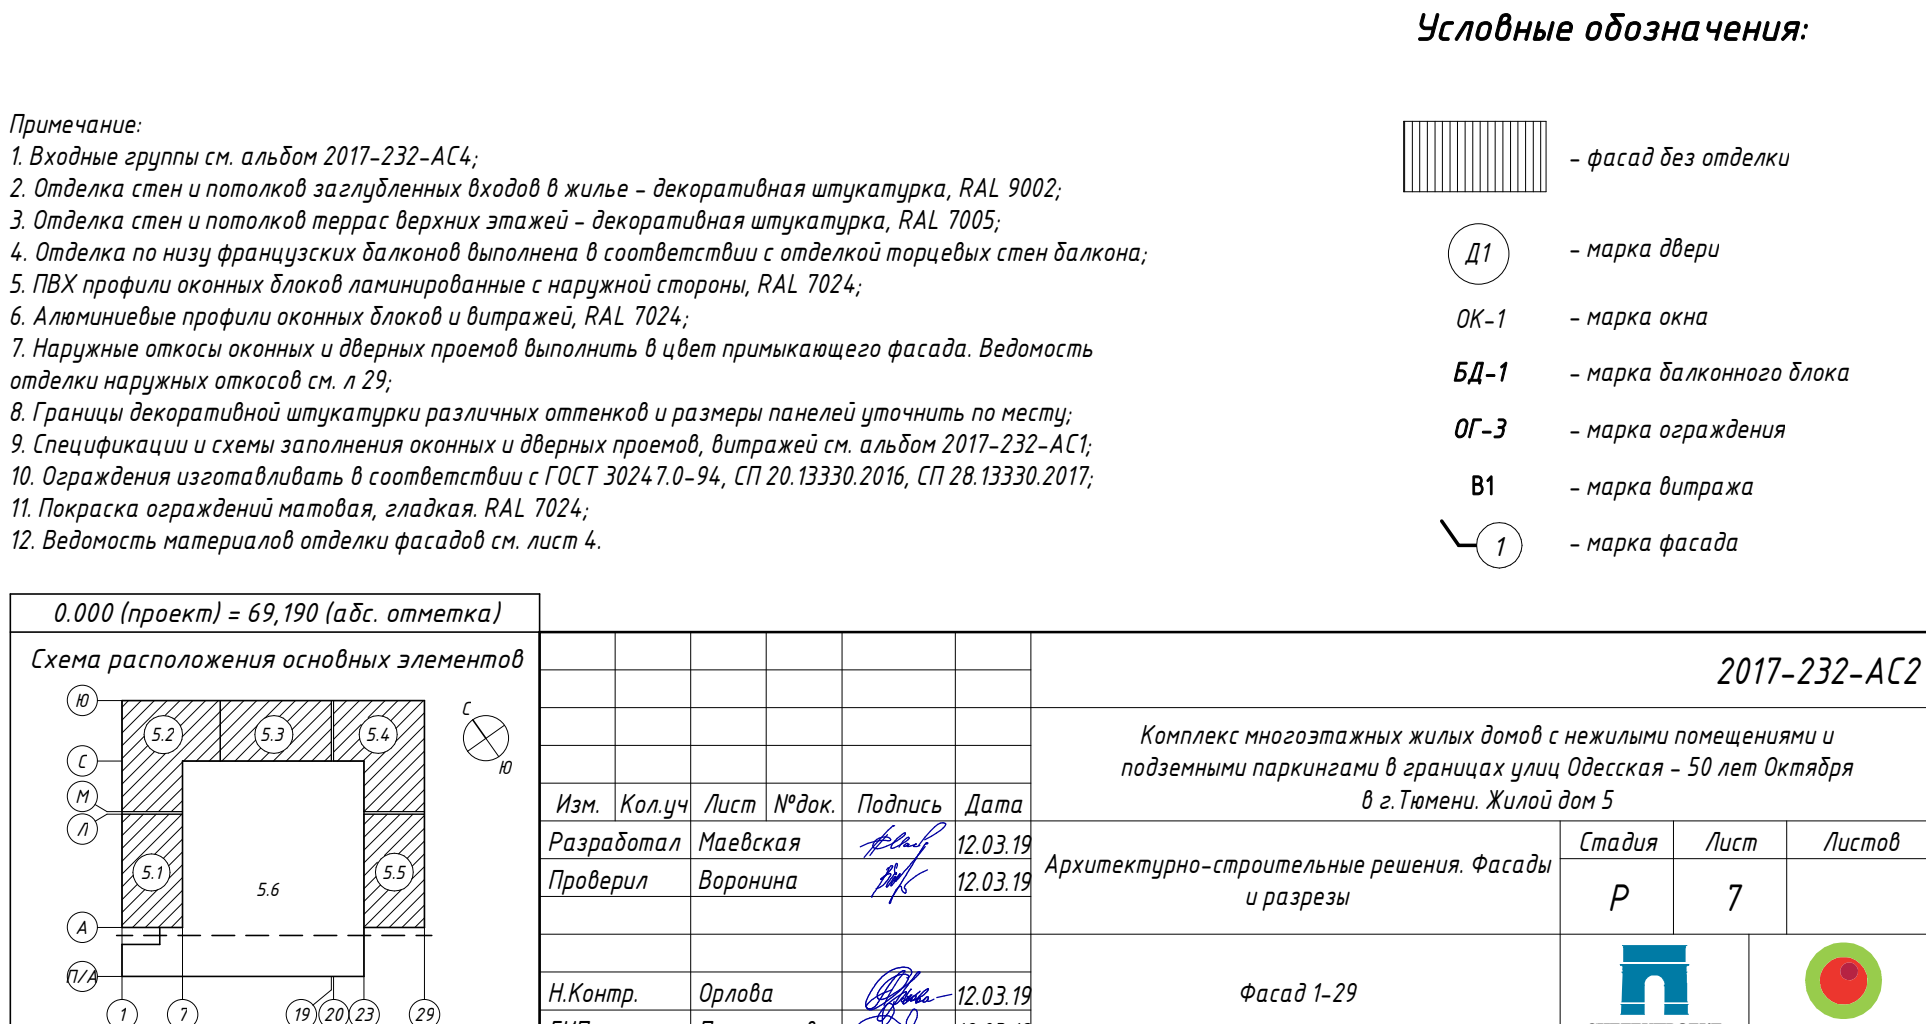



Примечание:
1. Входные группы см. альбом 2017-232-АС4;
2. Отделка стен и потолков заглубленных входов в жилье - декоративная штукатурка, RAL 9002;
3. Отделка стен и потолков террас верхних этажей - декоративная штукатурка, RAL 7005;
4. Отделка по низу французских балконов выполнена в соответствии с отделкой торцевых стен балкона;
5. ПВХ профили оконных блоков ламинированные с наружной стороны, RAL 7024;
6. Алюминиевые профили оконных блоков и витражей, RAL 7024;
7. Наружные откосы оконных и дверных проемов выполнить в цвет примыкающего фасада. Ведомость отделки наружных откосов см. л. 29;
8. Границы декоративной штукатурки различных оттенков и размеры панелей уточнить по месту;
9. Спецификации и схемы заполнения оконных и дверных проемов, витражей см. альбом 2017-232-АС1;
10. Ограждения изготавливать в соответствии с ГОСТ 30247.0-94, СП 20.13330.2016, СП 28.13330.2017;
11. Покраска ограждений масляной, эмалевой RAL 7024;
12. Ведомость материалов отделки фасадов см. лист 4.

10-10 М 1:50

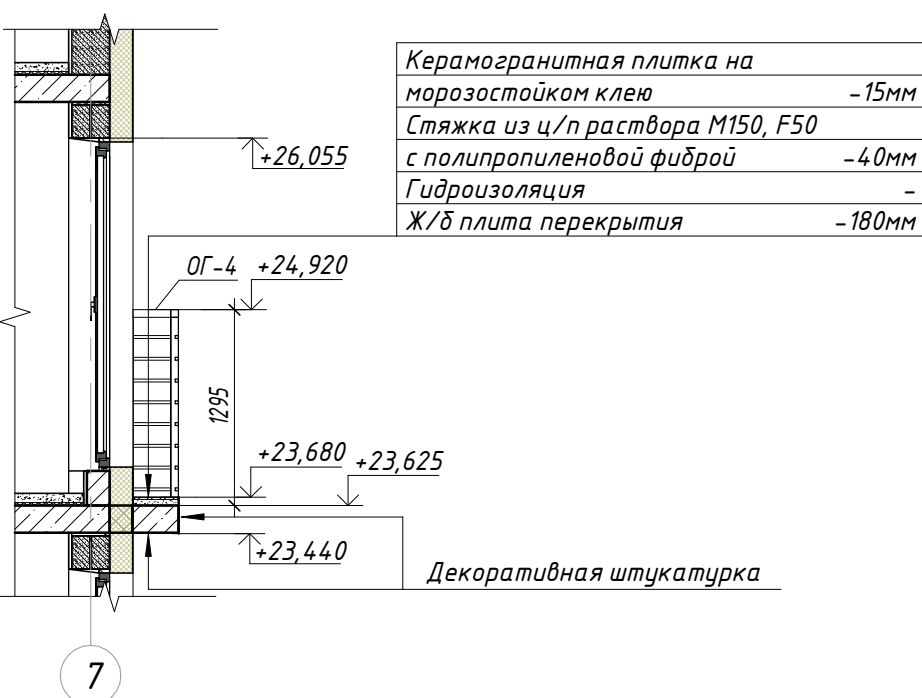


Условные обозначения:

- фасад без отделки
- Д1 - марка двери
- ОК-1 - марка окна
- БД-1 - марка балконного блока
- ОГ-3 - марка ограждения
- В1 - марка витража
- 1 - марка фасада

Спецификация ограждений		
Марка	Наименование	Длина, м
ОГ-3	Ограждение металлическое h=1040	447,42
ОГ-4	Ограждение металлическое h=1295	58,28
ОГ-5	Ограждение из закаленного стекла h=620	7,44
ОГ-6	Ограждение металлическое h=540	1616,26
ОГ-7	Ограждение металлическое h=390	14,022


0.000 (проект) = 69,190 (абс. отметка)

Схема расположения основных элементов

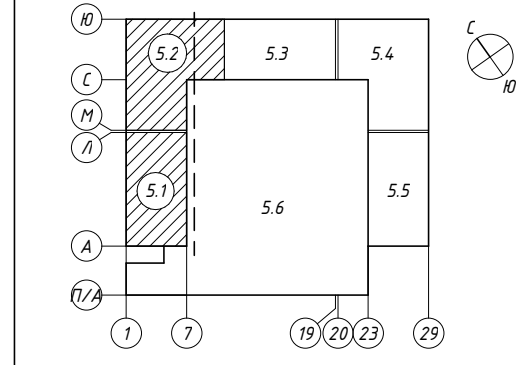

Изм.	Кол.уч.	Лист	№ док.	Подпись	Дата
Разработал	Маевская	12.03.19			
Проверил	Варанина	12.03.19			
Н.Контр.	Орлова	12.03.19			
ГИП	Петрушкевич	12.03.19			



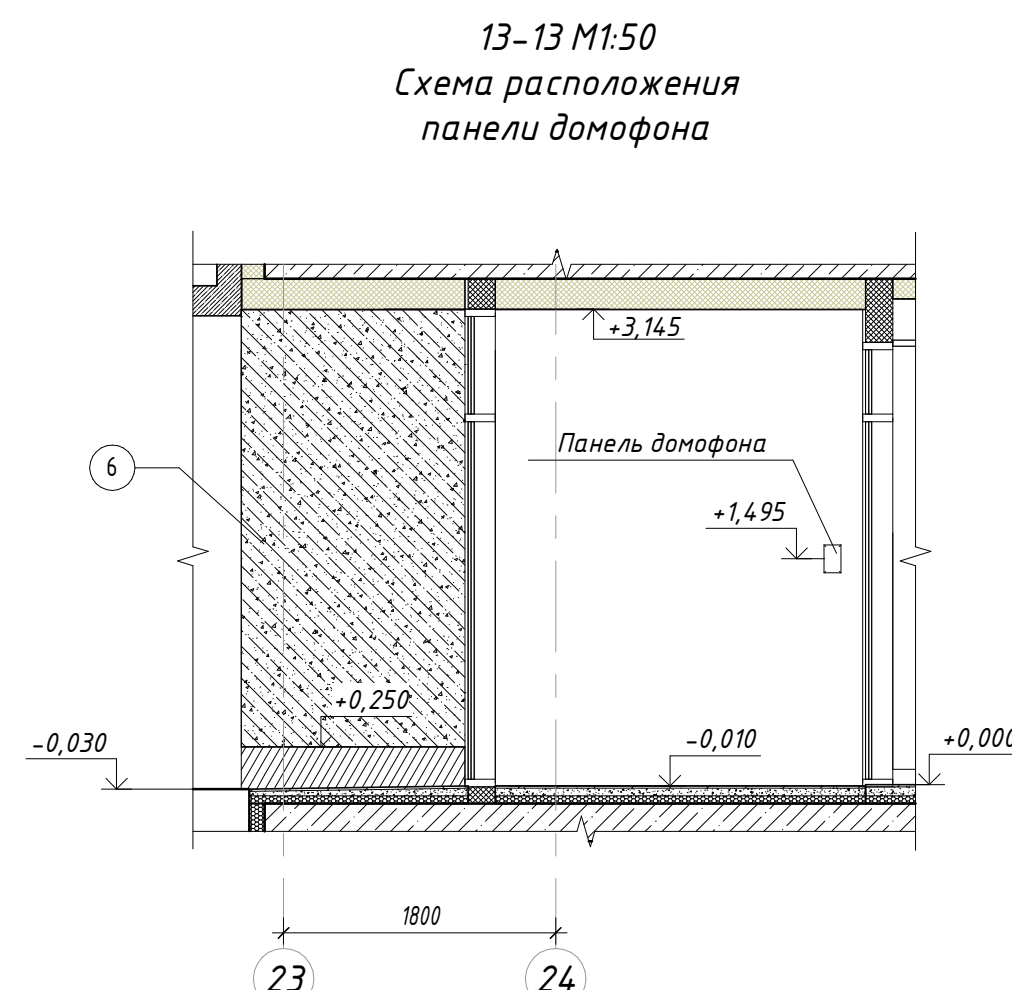




2017-232-АС2		
Комплекс многоэтажных жилых домов с нежилыми помещениями и подземными паркингами в границах улиц Одесская - 50 лет Октября в г. Тюмени. Жилой дом 5		
Архитектурно-строительные решения. Фасады и разрезы	Стандия	Лист
Р	8	Листов
Фасад по оси 7 в осях А-С. Спецификация ограждений		
Формат: А14		



Навесная фасадная система с отделкой облицовочными панелями	-8мм
Воздушная прослойка	-70мм
Утеплитель из минеральной ваты, плотность 90-110 кг/м3,	
теплопроводность 0,041 Вт/м*С	-150мм
Керамзитоблок	-250мм

Декоративная штукатурка	-5мм
Минераловатные плиты, плотность 131-159 кг/м ³	-150мм
Керамзитоблок	-250мм

Декоративная штукатурка	-5мм
Минераловатные плиты, плотность 131-159 кг/м ³	-150мм
Керамзитоблок	-250мм

 – фасад без отделки
 Д1 – марка двери
 ОК-1 – марка окна
 БД-1 – марка балконного блока
 ОГ-3 – марка ограждения
 В1 – марка витража
 1 – марка фасада

Примечание:

- 1) Включить крышки стел в павильон 207-232 АС.
- 2) Отделка стен и потолков за облицовочными досками в зале - декоративная штукатурка, RAL 9002; отделка потолка маркетом «Венеция золотая» - декоративная штукатурка, RAL 7005
- 3) Отделка по полу фирменной балкой выполнена в соответствии с отделкой остальных залов павильона;
- 4) ПВХ покрытие оконных дощек выполнено в натуральном строении, RAL 7024;
- 5) Декоративные покрытия оконных рам - ламинация, RAL 7024;
- 6) Наружные откосы окон и дверной проем выполнены в цвет прилегающего фасада. Ведущий отделочный материал откосов см. л. 29;
- 7) Границы декоративной штукатурки различных оттенков и размера панелей учитывать по месту;
- 8) Штукатурка и стены отделаны окраской в дверном проеме, павильон ст. павильон 207-232 АС.
- 9) Ограждение изапользовал в соответствии с СП 3024.07-04, СП 10.1330.2016, СП 28.1330.2017;
- 10) Покрытие ограждений металлом, гладкая RAL 7024;
- 11) Ведущий материал отделки пола - ламинат.

0.000 (проект) = 69,190 (а.б. отчетка)

Схема расположения основных элементов

Изм. Кол.ч. Лист №рек. Подпись Дата

Разработал: Маевская 12.03.19

Проверил: Воронина 12.03.19

Н.Контр. Орлова 12.03.19

Гитт Петушицкий 12.03.19

2017-232-АС2

Комплекс многоэтажных жилых домов с нежилыми помещениями и подземными паркингами в границах участка №56-ка - 50 лет Октября в г.Темном. Жилой дом 5

Архитектурно-строительные решения. Фасады в разрезе

Фасад по осев 23 в осях С-А

Р	9	Листов
---	---	--------

СНБПРОЕКТ БУСНИКА



Условные обозначения:

- фасад без отделки

- Примечание:
1. Цветовое решение корзин для кондиционеров соответствует цвету фасада, на котором размещена корзина. См. совместно с листами 4...9;
 2. Корзины для кондиционера показаны условно и устанавливаются собственником;
 3. Входные группы см. альбом 2017-232-АС4;
 4. Отделка стен и потолков застекленных входов в жилье - декоративная штукатурка, RAL 9002;
 5. Отделка стен и потолков террас верхних этажей - декоративная штукатурка, RAL 7005;
 6. Отделка по низу французских балконов выполнена в соответствии с отделкой торцевых стен балконов;
 7. ПВХ профили оконных блоков лакированные с наружной стороны, RAL 7024;
 8. Алюминиевые профили оконных блоков и витражей, RAL 7024;
 9. Наружные откосы оконных и дверных проемов выполнять в цвет примыкающего фасада. Ведомость отделки наружных откосов см. л. 29;
 10. Границы декоративной штукатурки различных оттенков и размеры панелей уточнить по месту;
 11. Спецификации и схемы заполнения оконных и дверных проемов, витражей см. альбом 2017-232-АС1;
 12. Ограждения изготавливать в соответствии с ГОСТ 30247.0-94, СП 20.13330.2016, СП 28.13330.2017;
 13. Покраска ограждений матовая, гладкая. RAL 7024;
 14. Ведомость отделки фасадов см. лист 4.

						2017-232-АС2		
						Комплекс многоэтажных жилых домов с нежилыми помещениями и подземными паркингами в границах улиц Одесская - 50 лет Октября в г. Тюмени. Жилой дом 5		
Изм.	Кол.уч.	Лист	№ док.	Подпись	Дата	Архитектурно-строительные решения. Фасады и разрезы	Стадия	Лист
Разработал	Мавевская	12.03.19					Р	10
Проверил	Варанина	12.03.19						
						Фасад Ю-А с корзинами для кондиционеров		
Н.Контр.	Орлова	12.03.19						
ГИП	Петрушкевич	12.03.19						

Составлена
Лист № 11
Взам. инв. №
Лист № 11
Лист № 11



Условные обозначения:

— фасад без отделки

Примечания:

1. Цветовое решение карниз для кондиционеров соответствует цвету фасада, на котором размещена карниз. См. совместно с листами 4, 9.
2. Карниз для кондиционера показан условно и устанавливается собственником.
3. Входные группы см. альбом 2017-232-АС1.
4. Отделка стен и потолков заглубленных входов в жилье - декоративная штукатурка, RAL 9002.
5. Отделка стен и потолков террас верхних этажей - декоративная штукатурка, RAL 7005.
6. Отделка по низу французских балконов выполнена в соответствии с отделкой торцевых стен балкона.
7. ПВХ профили оконных блоков монтируются с наружной стороны, RAL 7024.
8. Алюминиевые профили оконных блоков и витражей, RAL 7024.
9. Наружные откосы оконных и дверных проемов выполнять в цвет примыкающего фасада. Водосток отделки наружных откосов см. л. 29.
10. Границы декоративной штукатурки различных оттенков и размеры панелей уточнить по месту.
11. Спецификации и схемы заполнения оконных и дверных проемов, витражей см. альбом 2017-232-АС1.
12. Ограждения изготавливать в соответствии с ГОСТ 30247.0-94, СП 20.13330.2016, СП 28.13330.2017.
13. Покраска ограждений металлопластиком, краска RAL 7024.
14. Водосток отделки фасадов см. лист 4.

0.000 (проект) = 69.190 (абс. отметка)

Схема расположения основных элементов

Изм.	Кол.уч.	Лист	Испол.	Подпись	Дата
Разработал	Мельникова	12.03.19			
Проверил	Вороженин	12.03.19			
Н.Контр.	Орлова	12.03.19			
ГИП	Петрушкин	12.03.19			

2017-232-АС2

Комплекс многоэтажных жилых домов с нежилыми помещениями и подземными паркингами в границах улиц Одесская - 50 лет Октября в г. Татеве. Жилой дом 5

Архитектурно-строительные решения. Фасады и разрезы

Фасад 29-1 с карнизом для кондиционеров

Станд.	Лист	Листов
P	11	


СВЕТЛОТЕХПРОЕКТ
БРУСНИКА

Примечания:
1. Цветовое решение карнизов для кондиционеров соответствует цвету фасада, на котором размещена корзина. См. совместно с листами 4...9;
2. Карнизы для кондиционеров показаны условно и устанавливаются собственником;
3. Входные группы см. альбом 2017-232-AC4;
4. Отделка стен и потолков застекленных входов в жилье - декоративная штукатурка, RAL 9002;
5. Отделка стен и потолков террас верхних этажей - декоративная штукатурка, RAL 7005;
6. Отделка по низу французских балконов выполнена в соответствии с отделкой торцевых стен балкона;
7. ПВХ профили оконных блоков ламинарованы с наружной стороны, RAL 7024;
8. Алюминиевые профили оконных блоков и витражей, RAL 7024;
9. Наружные откосы оконных и дверных проемов выполнять в цвет прилегающего фасада. Ведомость отделки наружных откосов см. л. 29;
10. Границы декоративной штукатурки различных оттенков и размеры панелей уточнить по месту;
11. Спецификации и схемы заполнения оконных и дверных проемов, витражей см. альбом 2017-232-AC1;
12. Ограждения изготавливать в соответствии с ГОСТ 30247.0-94, СП 20.13330.2016, СП 28.13330.2017;
13. Показка ограждений панелей, гладкая RAL 7024;
14. Ведомость отделки фасадов см. лист 4.



Условные обозначения:

— фасад без отделки

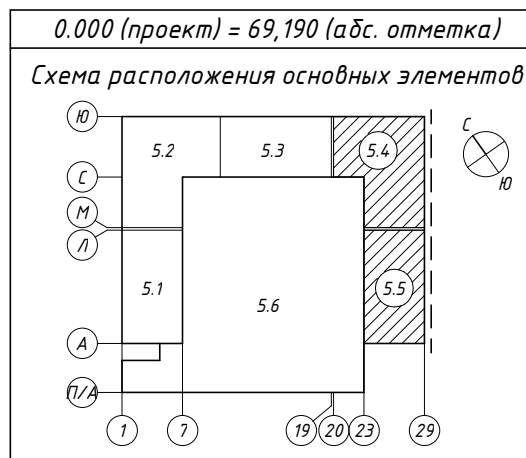


2017-232-AC2					
Комплекс многоэтажных жилых домов с нежилыми помещениями и подземными паркингами в границах улиц Одесская - 50 лет Октября в г. Тельно. Жилой дом 5					
Изм.	Кол-во	Лист	№ док.	Подпись	Дата
Разработан	Маслова	12	03	19	12.03.19
Проверен	Варнина	12	03	19	12.03.19
Архитектурно-строительные решения: Фасады и разрезы					
Н.Контр.	Орлова	12	03	19	12.03.19
ГИП	Петрушечкин	12	03	19	12.03.19
Фасад А-Ю с карнизом для кондиционеров					
Стандия	Лист	Листов			
Р	12				






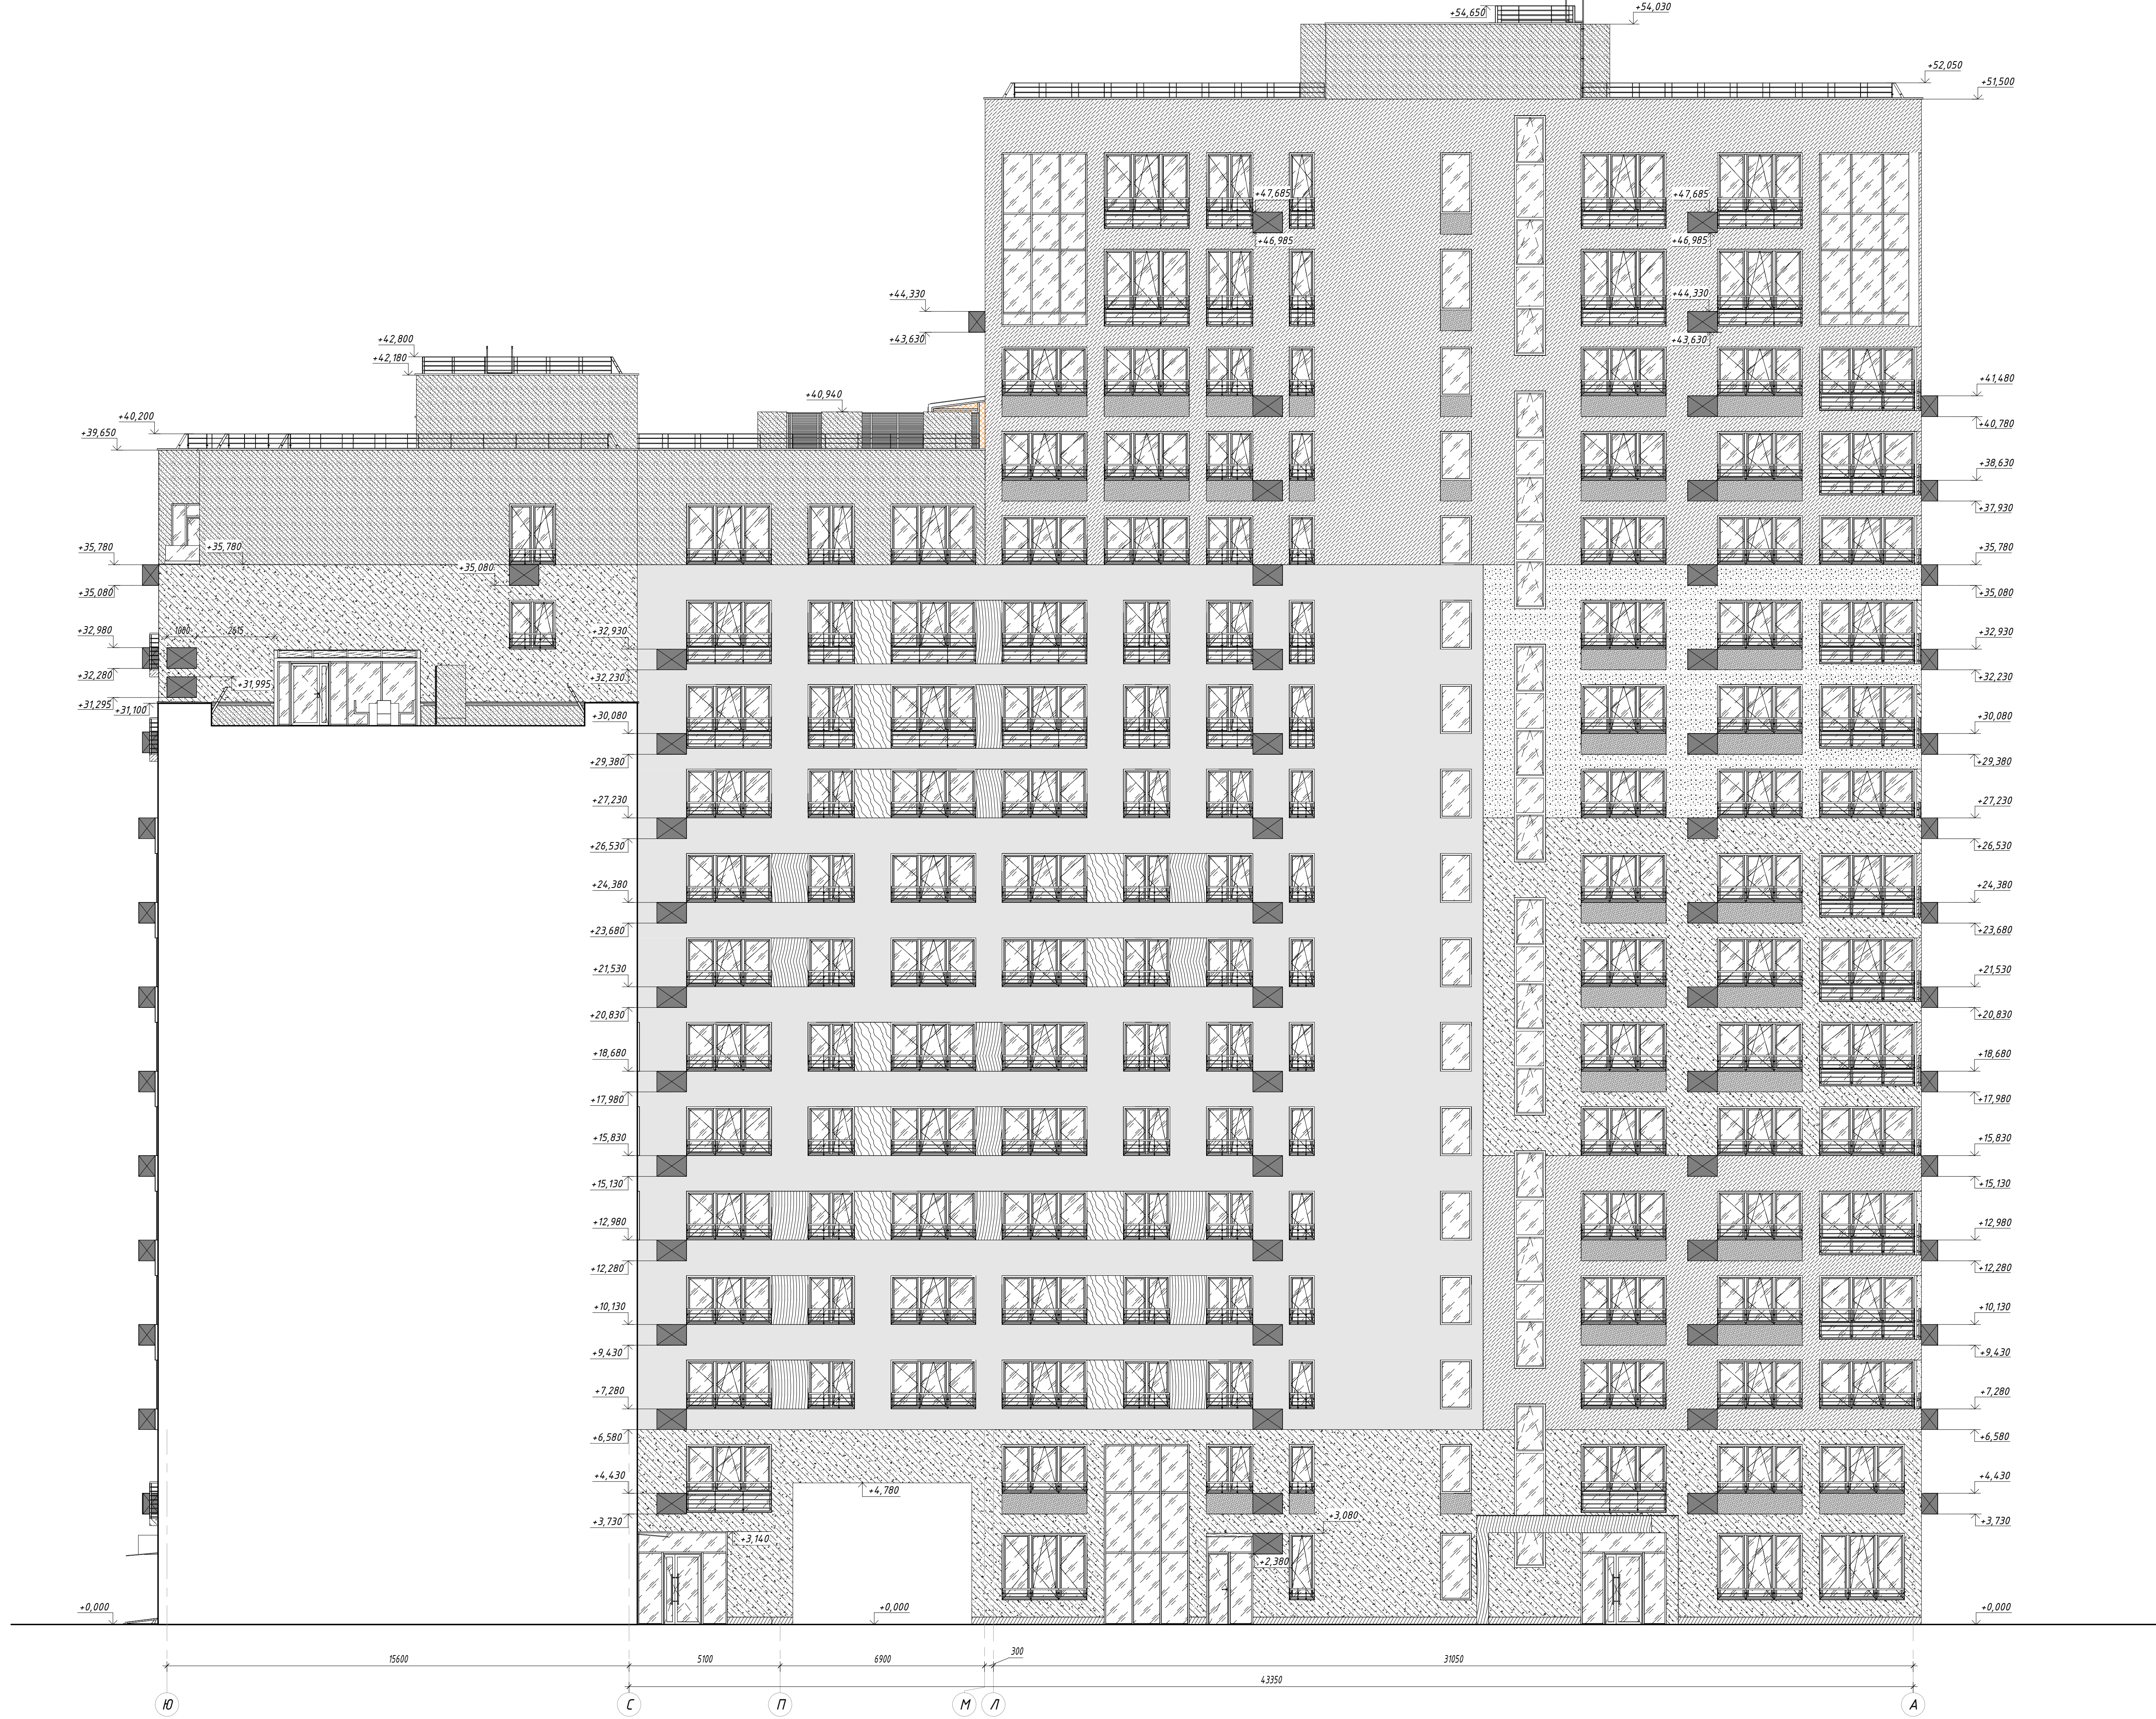
Условные обозначения:

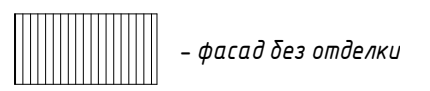

- Примечание:
1. Цветовое решение карниз для кондиционеров соответствует цвету фасада, на котором размещена корзина. См. совместно с листами 4, 9.
 2. Карнизы для кондиционеров показаны условно и устанавливаются собственником.
 3. Входные группы см. альбом 2017-232-АС4.
 4. Отделка стен и потолков в холлах и в жилых - декоративная штукатурка, RAL 9002.
 5. Отделка стен и потолков в коридорах - декоративная штукатурка, RAL 7005.
 6. Отделка по низу французских балконов выполнена в соответствии с отделкой торцевых стен балкона.
 7. ПВХ профили оконных блоков ламинированные с наружной стороны, RAL 7024.
 8. Алюминиевые профили оконных блоков и витражей, RAL 7024.
 9. Наружные откосы оконных и дверных проемов выполняются в цвет примыкающего фасада. Ведущая отделка наружных откосов см. л. 29.
 10. Границы декоративной штукатурки различных оттенков и размеры панелей уточнить по месту.
 11. Спецификации и схемы заполнения оконных и дверных проемов см. альбом 2017-232-АС1.
 12. Ограждения изготавливать в соответствии с ГОСТ 30247.0-94, СП 20.13330.2016, СП 28.13330.2017.
 13. Покрытие ограждений латексом, RAL 7024.
 14. Ведущая отделка фасадов см. лист 4.


0.000 (проект) = 69.190 (абс. отметка)										2017-23									
Схема расположения основных элементов										Комплекс многоквартирных жилых домов с нежилыми помещениями и подземными паркингами в границах улиц Одесская - 50 лет Октября в г. Тельно. Жилой дом 5									
										Архитектурно-строительные решения. Фасады и разрезы									
Изм.	Колуч	Лист	№ док.	Подпись	Дата	Станд	Лист	Листов											
Разработал					12.03.19														
Проверил					12.03.19														
Н.Контр. Орлова										Фасад 1-29 с карнизом для кондиционеров									
Г.ИП. Петрушкин																			

Примечания:
1. Цветовое решение карниз для кондиционеров соответствует цвету фасада, на котором размещена карниз. См. совместно с листами 4...9;
2. Карнизы для кондиционера показаны условно и устанавливаются собственником;
3. Водные группы см. альбом 2017-232-АС1;
4. Отделка стен и потолков застекленных балконов в жилье - декоративная штукатурка, RAL 9002;
5. Отделка стен и потолков террас верхних этажей - декоративная штукатурка, RAL 7005;
6. Отделка по низу французских балконов выполнена в соответствии с отделкой торцевых стен балкона;
7. ПВХ профили оконных блоков латинизированные с наружной стороны, RAL 7024;
8. Алюминиевые профили оконных блоков и витражей, RAL 7024;
9. Наружные откосы оконных и дверных проемов выполняются в цвет примыкающего фасада. Ведомость отделки наружных откосов см. л. 29;
10. Границы декоративной штукатурки различных оттенков и размеры панелей уточнить по месту;
11. Спецификации и схемы заполнения оконных и дверных проемов, витражей см. альбом 2017-232-АС1;
12. Наружная теплоизоляция в соответствии с ГОСТ 30247-94, СП 20.13330.2016, СП 26.13330.2017;
13. Покраска ограждений лоджий, гладкая, RAL 7024;
14. Ведомость отделки фасадов см. лист 4.



Условные обозначения:

— фасад без отделки

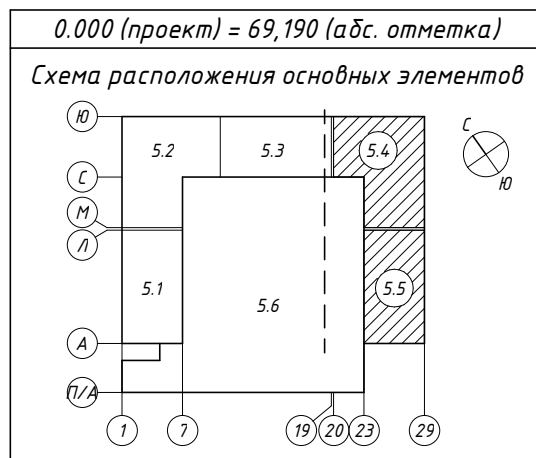

Изм.	Кол.	Лист	Имя	Подпись	Дата
Разработал	Мелевская	12.03.19			
Проверил	Варюхина	12.03.19			

Комплекс многоэтажных жилых домов с нежилыми помещениями и подземными паркингами в границах улиц Одесская - 50 лет Октября в г. Тельно. Жилой дом 5		
Архитектурно-строительные решения. Фасады и разрезы		
Фасад по оси 23 в осев С-А с карнизом для кондиционеров	Стация	Лист
Р	15	Листов






СТУДИЯ ПРОЕКТА

БРУСНИКА

Формат А2хА3


Примечание:
1. Входные группы ст. альбом 2017-232-АС4;
2. Отделка стен и потолков заглубленных входов в жилье - декоративная штукатурка, RAL 9002;
3. Отделка стен и потолков террас, входных эркеров - декоративная штукатурка, RAL 7005;
4. Отделка по низу французских балконов выполнена в соответствии с отделкой поручей стен балкона;
5. ПВХ профили оконных блоков лакированные с наружной стороны, RAL 7024;
6. Алюминиевые профили оконных блоков и витражей, RAL 7024;
7. Наружные откосы оконных и дверных проемов выкрасить в цвет примыкающего фасада. Ведомость отделки наружных откосов см. л. 29;
8. Границы декоративной штукатурки различных оттенков и размеры панелей уточнить по месту;
9. Спецификации и схемы заполнения оконных и дверных проемов, витражей см. альбом 2017-232-АС1;
10. Ограждения балконов и лоджий в соответствии с ГОСТ 30247.6-94, СП 20.13330.2016, СП 26.13330.2017;
11. Покраска ограждений лоджий, гладкая, RAL 7024;
12. Ведомость материалов отделки фасадов см. лист 4.

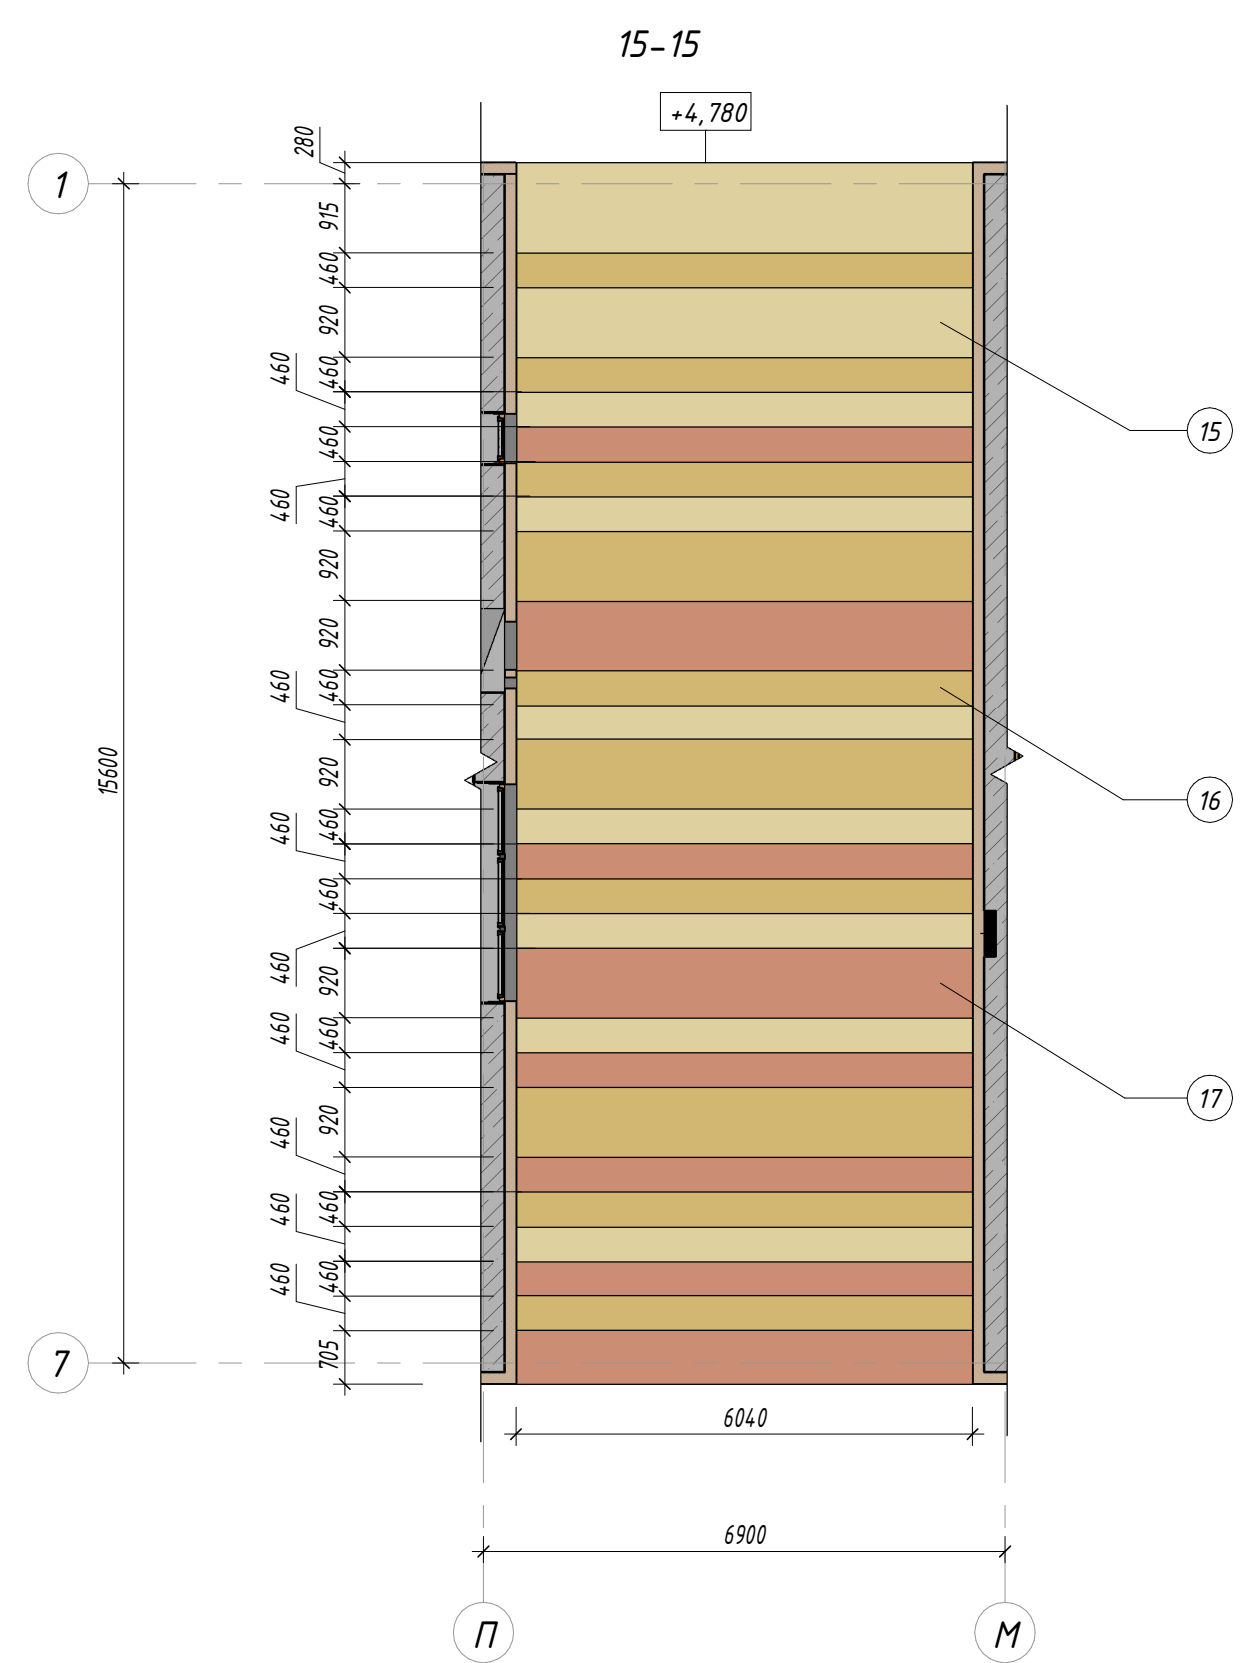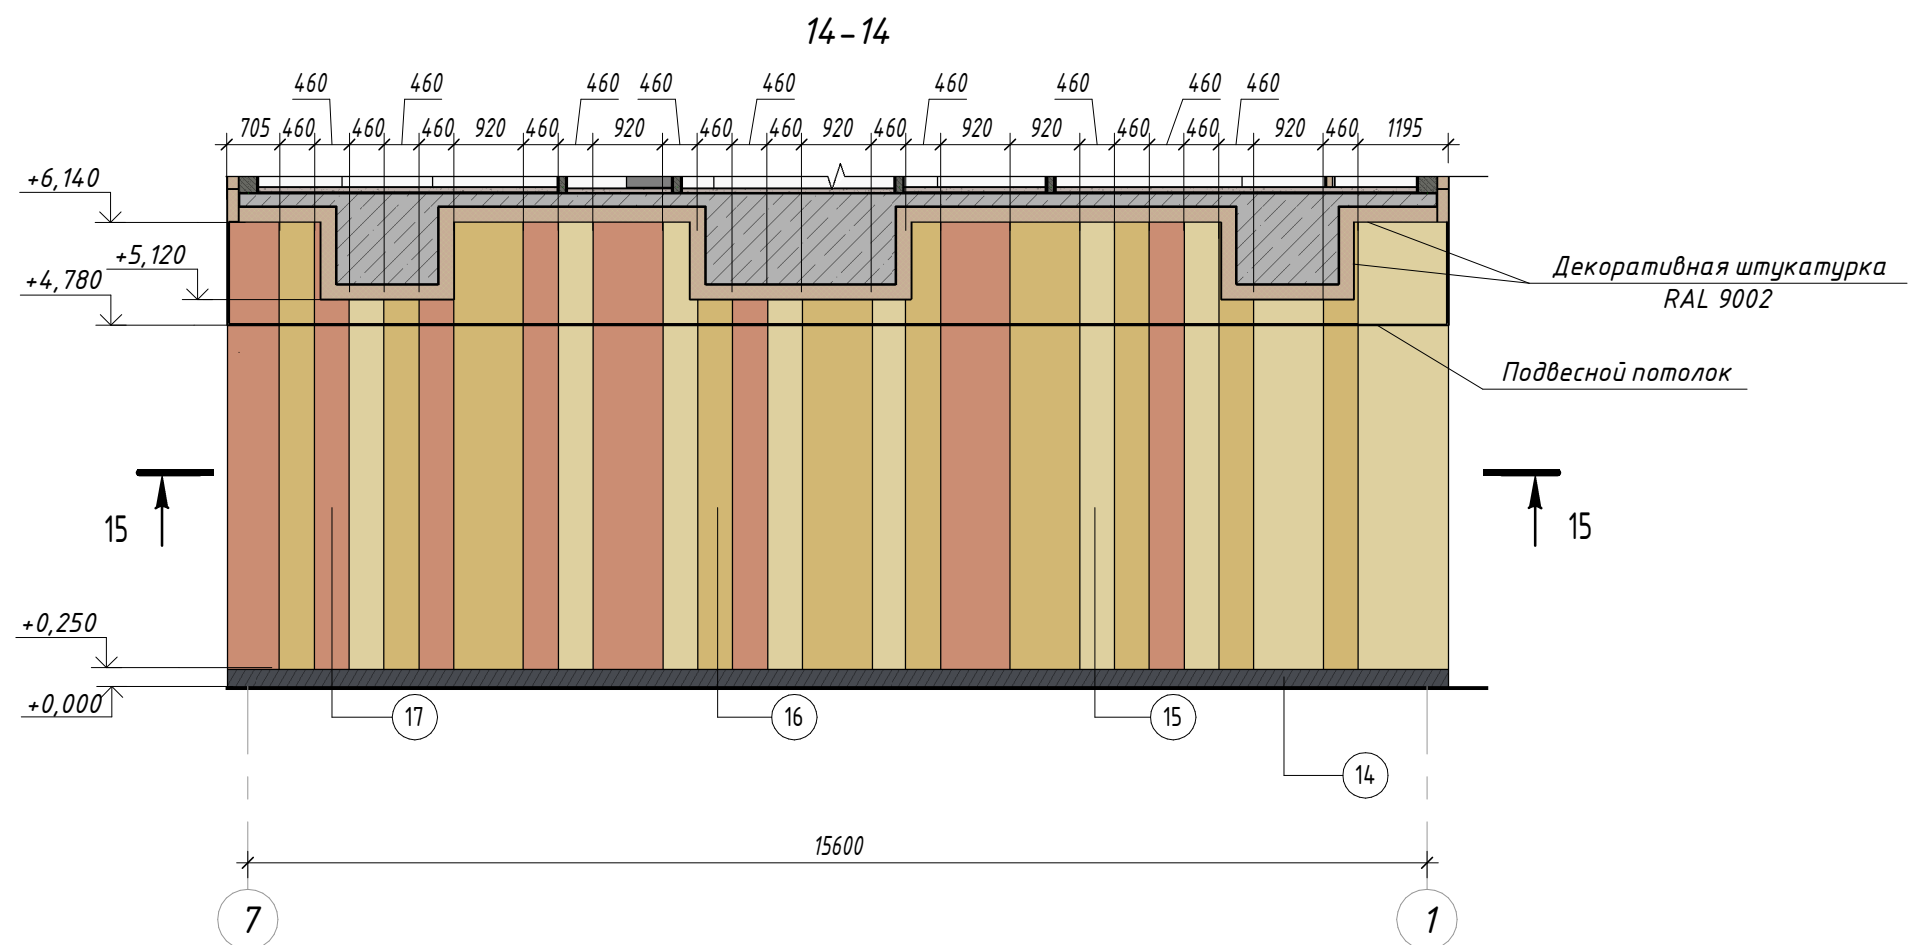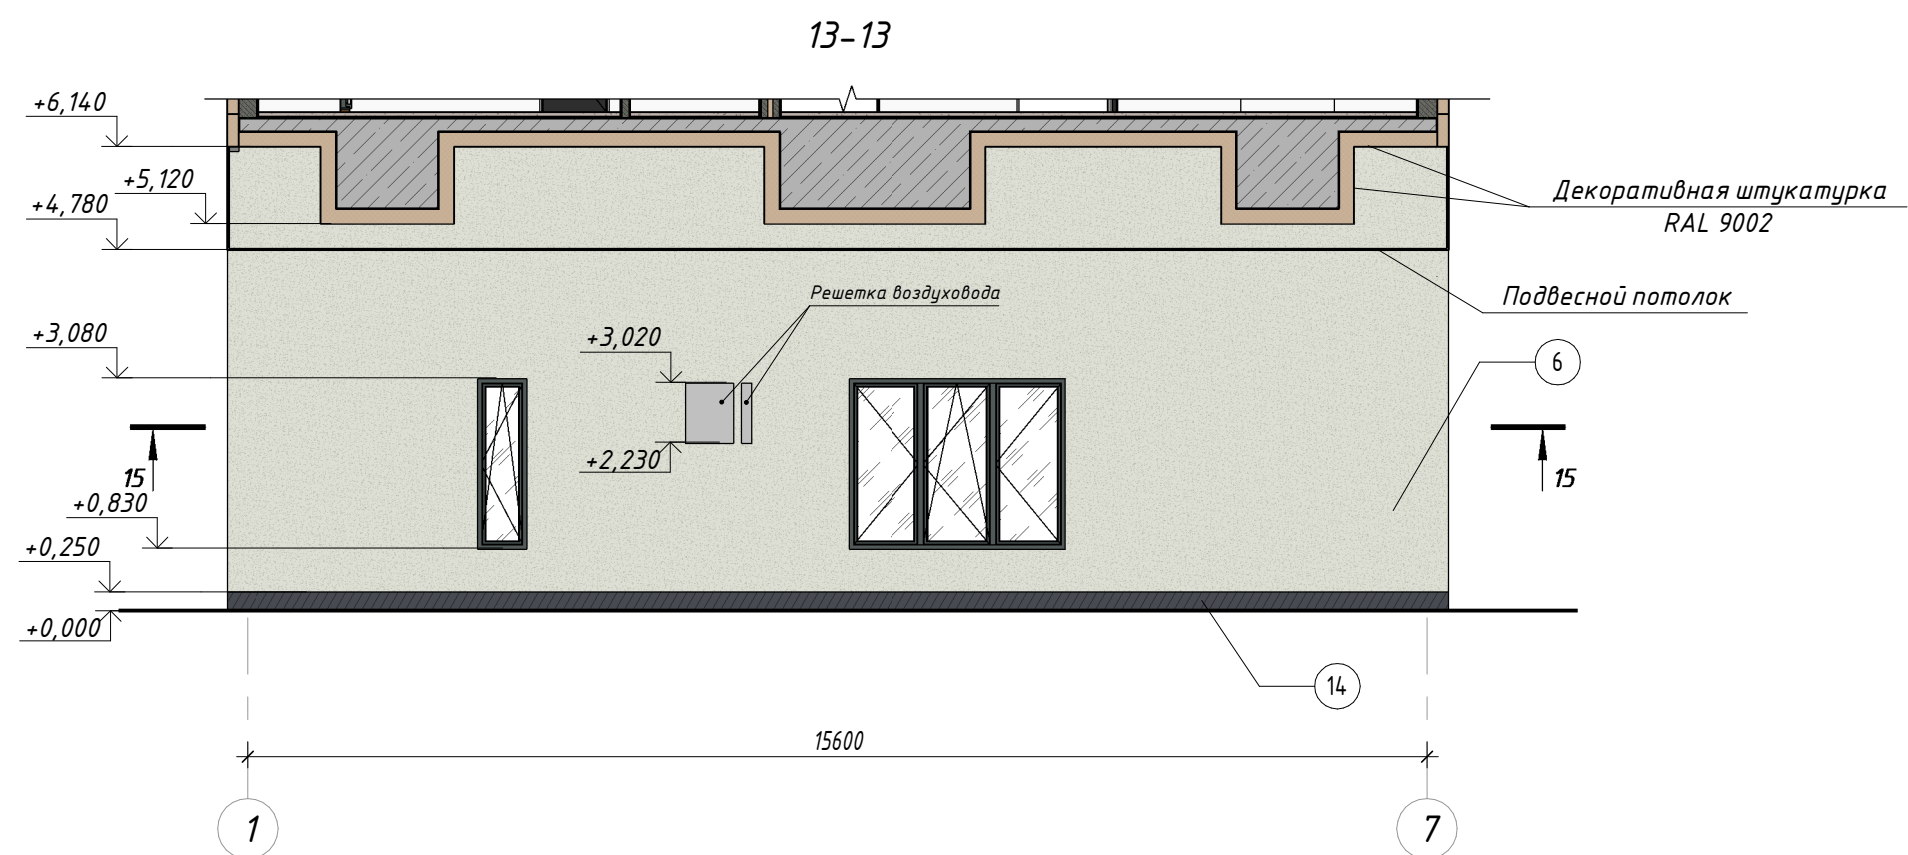


Ведомость материалов отделки фасада

Поз. отделки	Условные обозначения	Наименование	Колер	Площадь, м²	Примечание
1		Декоративная штукатурка	RAL 7005	1427,87	Каталог RAL classic
2		Декоративная штукатурка	RAL 7012	100,40	Каталог RAL classic
3		Декоративная штукатурка	RAL 7024	354,79	Каталог RAL classic
4		Декоративная штукатурка	RAL 7044	1262,82	Каталог RAL classic
5		Декоративная штукатурка	RAL 9001	619,57	Каталог RAL classic
6		Декоративная штукатурка	RAL 9002	2962,10	Каталог RAL classic
7		Декоративная штукатурка	RAL 9003	2160,93	Каталог RAL classic
8		Облицовка панелями "Роскрапель" (или аналог) по навесной фасадной системе	RAL 1014	80,76	Каталог RAL classic
9		Облицовка панелями "Роскрапель" (или аналог) по навесной фасадной системе	RAL 1002	73,91	Каталог RAL classic
10		Облицовка панелями "Роскрапель" (или аналог) по навесной фасадной системе	RAL 3012	76,12	Каталог RAL classic
11		Облицовка панелями "Роскрапель" (или аналог) по навесной фасадной системе	RAL 7016	569,03	Каталог RAL classic
12		Облицовка панелями "Роскрапель" (или аналог) по навесной фасадной системе		95,38	Roskrapel Wood Beach
13		Облицовка панелями "Роскрапель" (или аналог) по навесной фасадной системе		160,86	Roskrapel Wood Adler
14		Облицовка композитными панелями по навесной фасадной системе	RAL 7024	70,19	Каталог RAL classic
15		Декоративная штукатурка	RAL 1014	122,74	Каталог RAL classic
16		Декоративная штукатурка	RAL 1002	138,16	Каталог RAL classic
17		Декоративная штукатурка	RAL 3012	114,07	Каталог RAL classic


Условные обозначения:

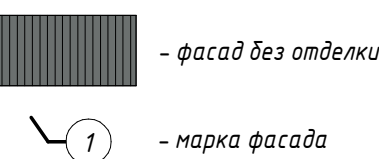


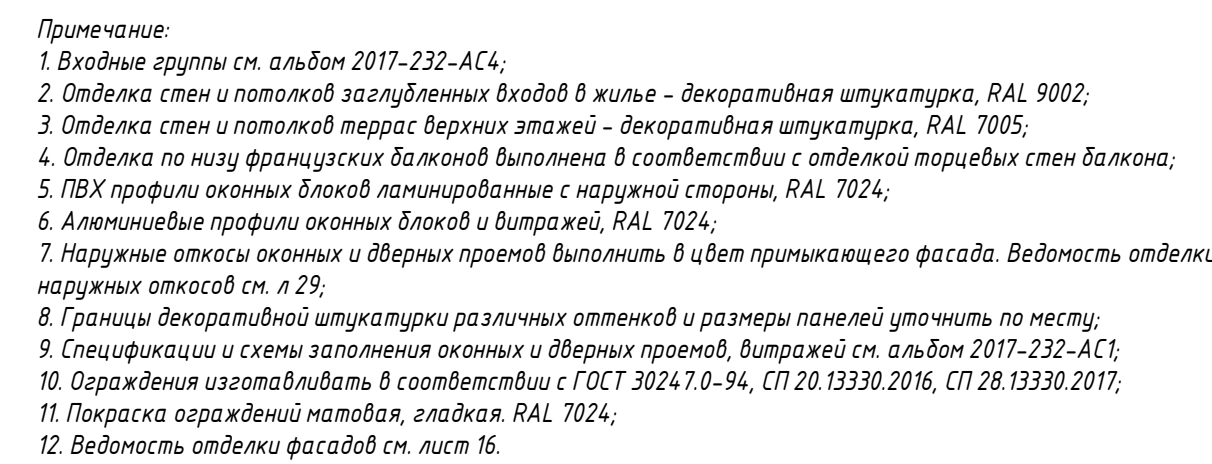

 - фасад без отделки

 - марка фасада

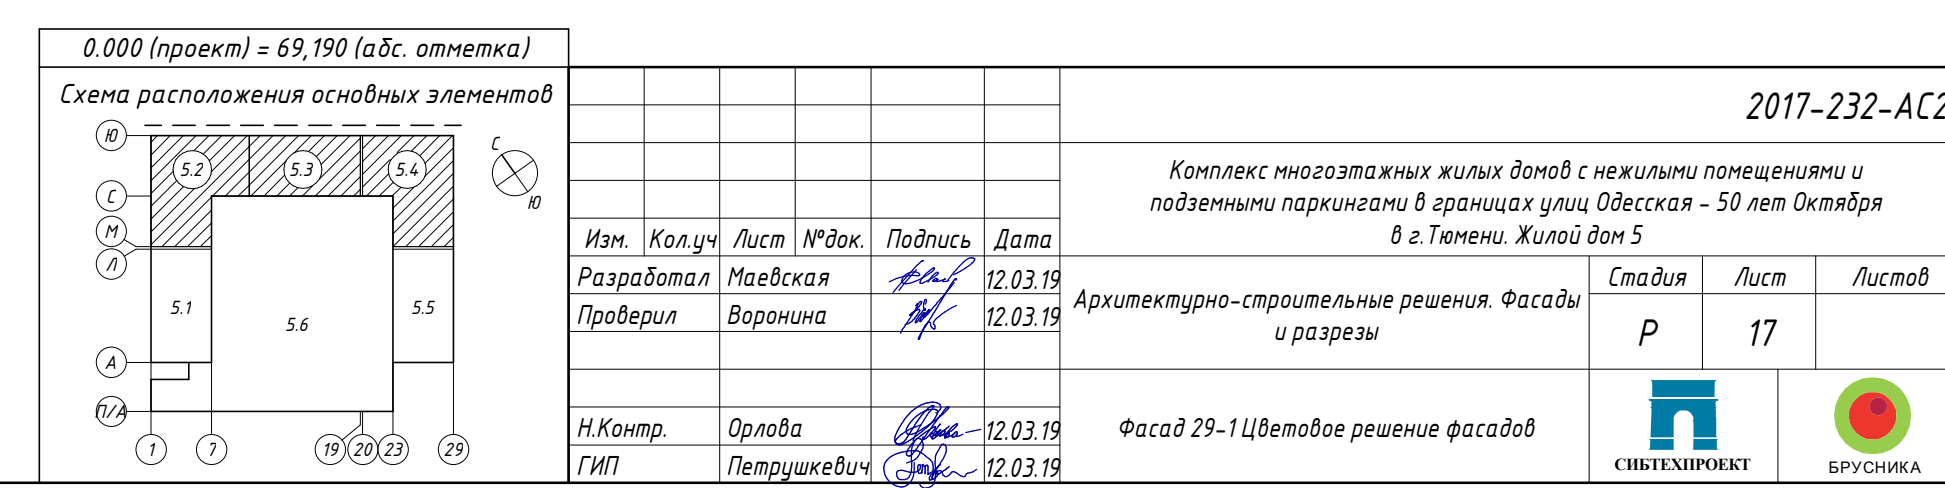

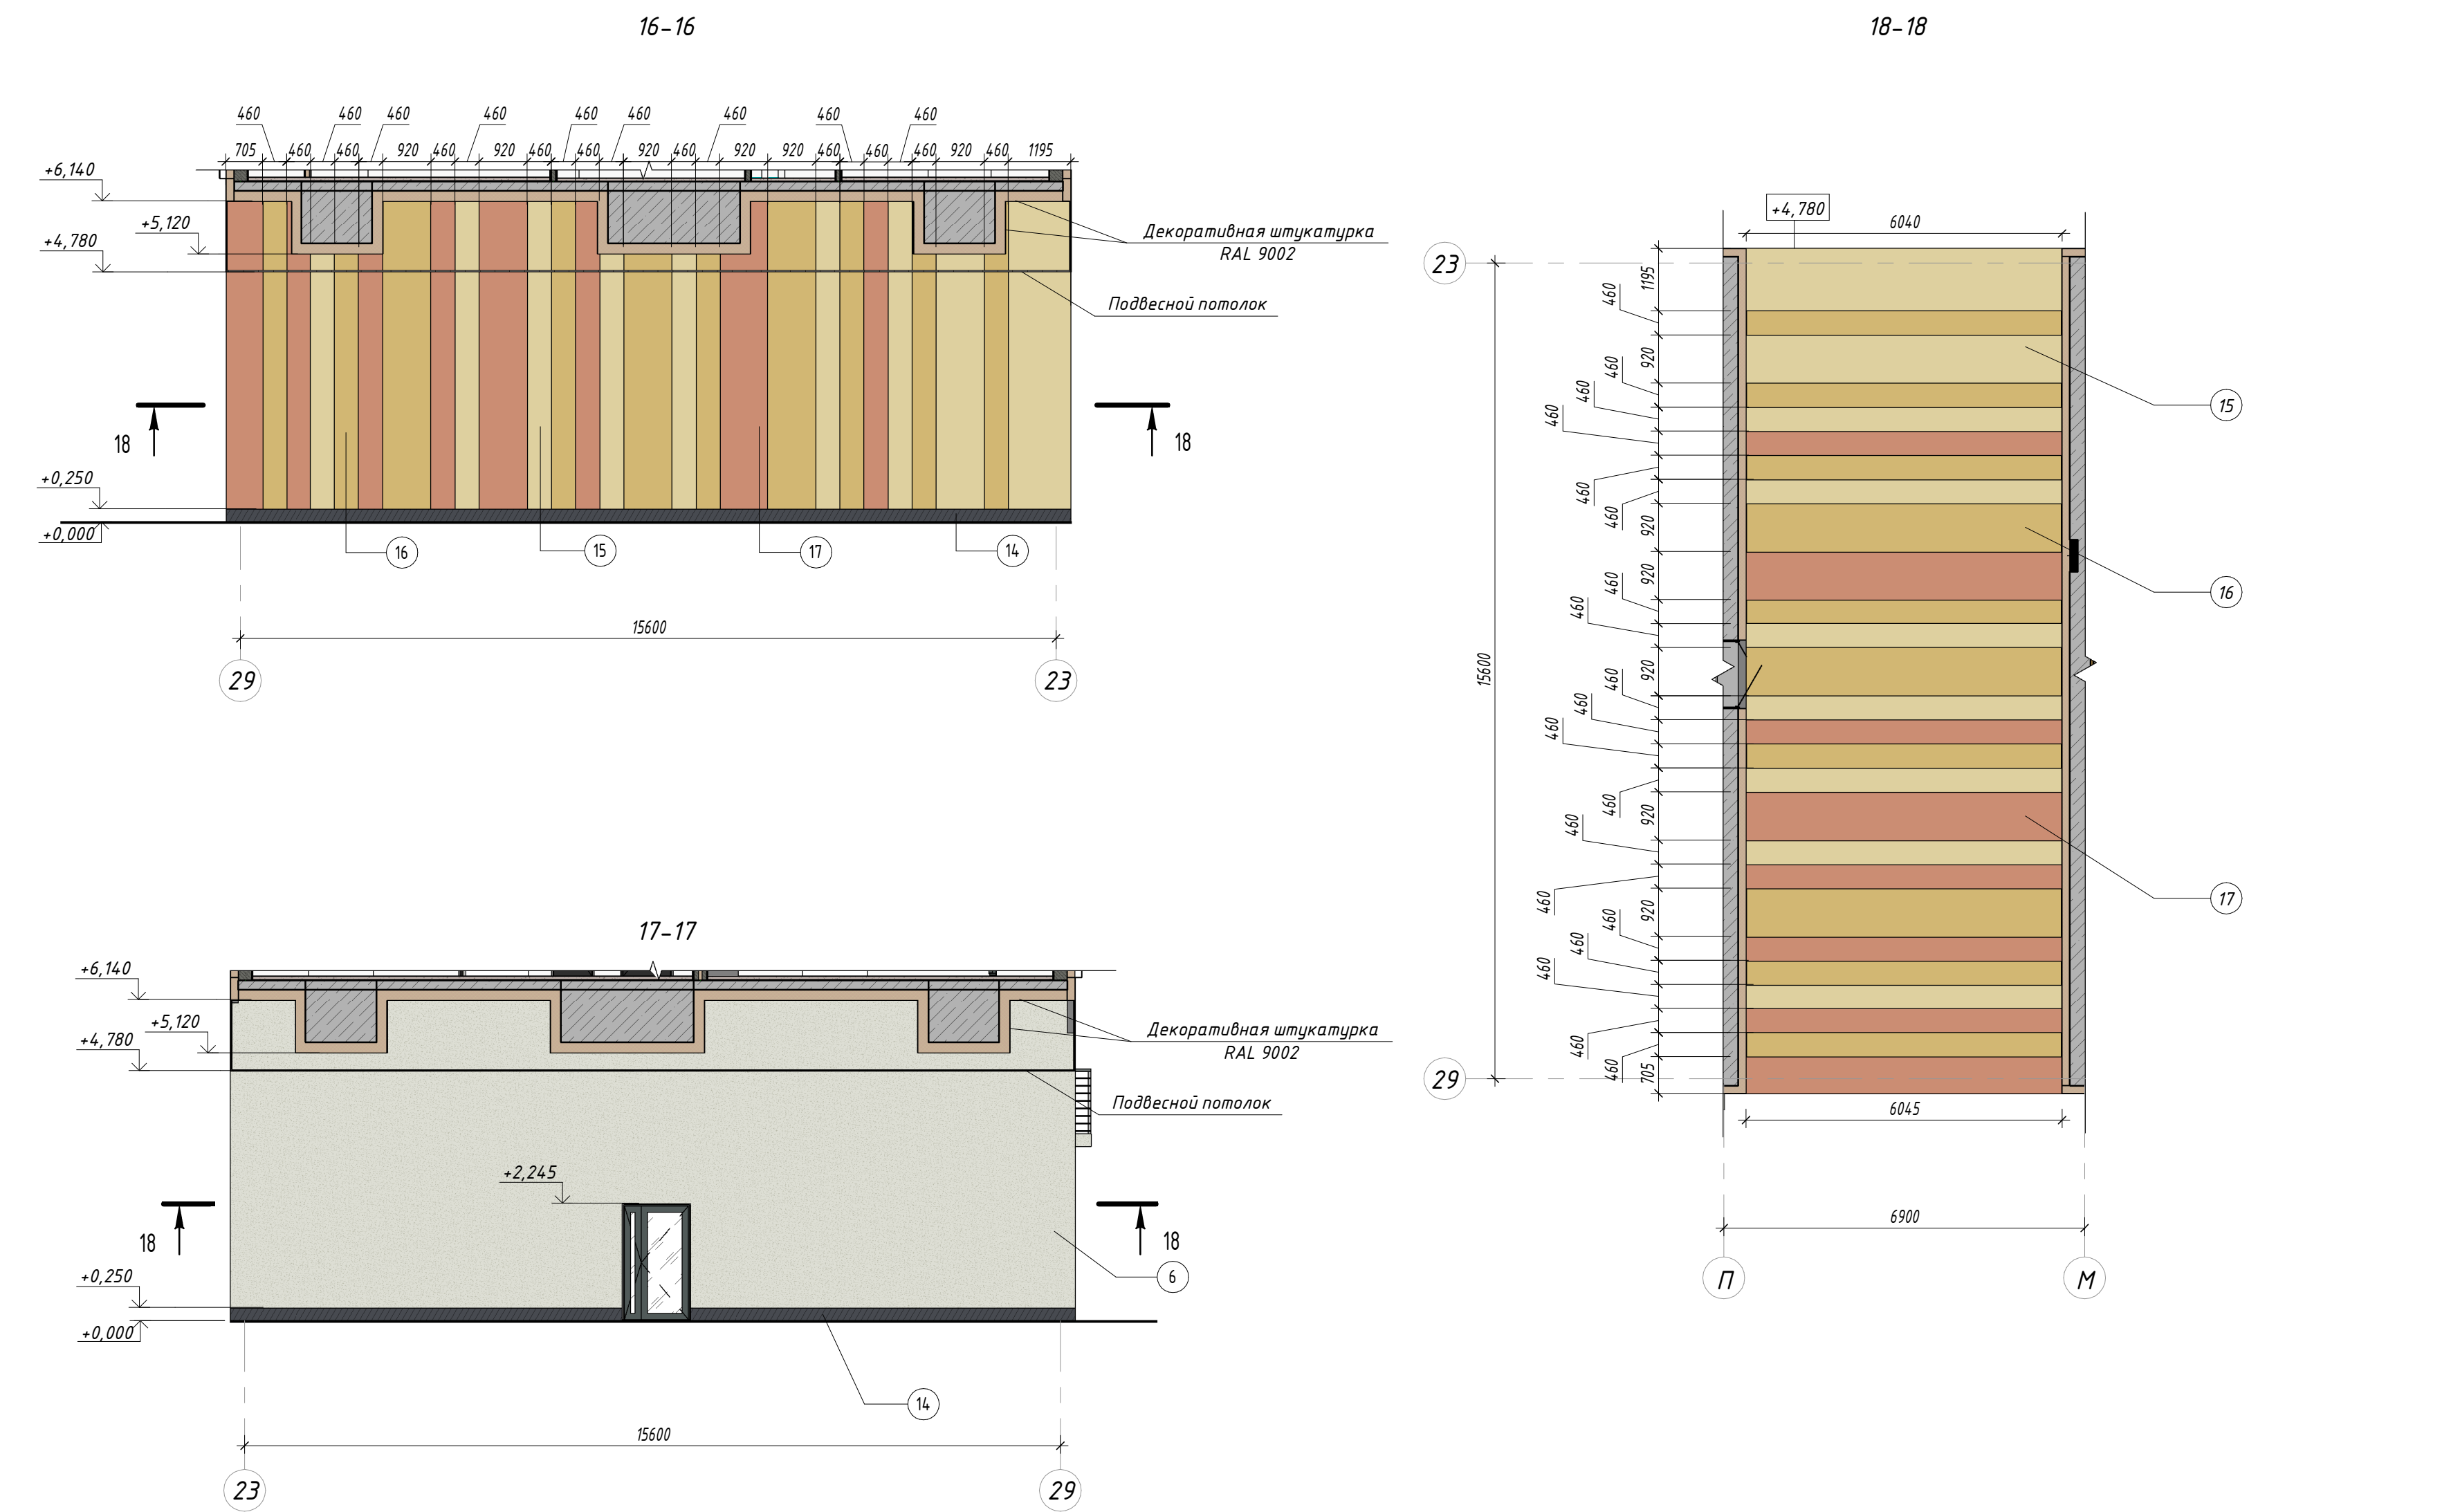

Примечание:
1. Входные группы см. альбом 2017-232-АС4;
2. Отделка стен и потолков закладных входов в жилье - декоративная штукатурка, RAL 9002;
3. Отделка стен и потолков террас верхних этажей - декоративная штукатурка, RAL 7005;
4. Отделка по низу французских балконов выполнена в соответствии с отделкой торцевых стен балкона;
5. ПВХ профили оконных блоков ламинированные с наружной стороны, RAL 7024;
6. Алюминиевые профили оконных блоков и витражей, RAL 7024;
7. Наружные откосы оконных и дверных проемов выполнить в цвет прилегающего фасада. Ветонность отделки наружных откосов см. в 29;
8. Границы декоративной штукатурки различных оттенков и размеры панелей уточнить по месту;
9. Спецификации и схемы заполнения оконных и дверных проемов, витражей см. альбом 2017-232-АС1;
10. Ориентации оконных и дверных проемов в соответствии с ГОСТ 30247.0-94, СП 20.13330.2016, СП 28.15330.2017;
11. Покраска ограждений балконов, гладкая, RAL 7024;
12. Ветонность отделки фасадов см. лист 16.

Условные обозначения:
- фасад без отделки
- марка фасада

0.000 (проект) = 69.190 (абс. отметка)

Схема расположения основных элементов

Изм.	Кол.уч.	Лист	М.Воз.	Подпись	Дата
Разработал	Мавская	12.03.19			
Проектировщик	Варонина	12.03.19			

Н.Контр. Орлова 12.03.19
Г.ИП. Петрушкин 12.03.19

Фасад А-Ю Цветовое решение фасадов

2017-232-АС2

Комплекс многоквартирных жилых домов с нежилыми помещениями и подземными паркингами в границах улиц Одесская - 50 лет Октября в г.Темном, Жилой дом 5

Архитектурно-строительные решения: Фасады и разрезы

Стадия Лист Листов

Р 18

СВЕТЛОТЕХНИКА БРЮСНИКА

Формат А3хА2



- Примечание:
1. Входные группы см. альбом 2017-232-АС4;
2. Отделка стен и потолков наглухивенных входов в жилье - декоративная штукатурка, RAL 9002;
3. Отделка стен и потолков террас верхних этажей - декоративная штукатурка, RAL 7005;
4. Отделка по низу французских балконов выполнена в соответствии с отделкой торцевых стен балкона;
5. ПВХ профили оконных блоков лакированные с наружной стороны, RAL 7024;
6. Алюминиевые профили оконных блоков и витражей, RAL 7024;
7. Наружные откосы оконных и дверных проемов выполнять в цвет прилегающего фасада. Ведность отделки наружных откосов см. л. 29;
8. Границы декоративной штукатурки различных оттенков и размеры панелей уточнить по месту;
9. Спецификации и схемы заполнения оконных и дверных проемов, витражей см. альбом 2017-232-АС1;
10. Ограждения изготавливать в соответствии с ГОСТ 30247.0-94, СП 20.13330.2016, СП 28.13330.2017;
11. Покраска ограждений металлоп, гладкая, RAL 7024;
12. Ведность отделки фасадов см. лист 16.

Условные обозначения:

- - фасад без отделки
① - марка фасада

0.000 (проект) = 69.190 (абс. отметка)	
--	--	



Примечание:

1. Входные группы см. альбом 2017-232-АС4;

2. Отделка стен и потолков заглубленных входов в жилье - декоративная штукатурка, RAL 9002;

3. Отделка стен и потолков террас верхних этажей - декоративная штукатурка, RAL 7005;

4. Отделка по низу французских балконов выполнена в соответствии с отделкой торцевых стен балкона;

5. ПВХ профили оконных блоков ламинированные с наружной стороны, RAL 7024;

6. Алюминиевые профили оконных блоков и витражей, RAL 7024;

7. Наружные откосы оконных и дверных проемов выполнить в цвет примыкающего фасада. Ведомость отделки наружных откосов см. л 29;

8. Границы декоративной штукатурки различных оттенков и размеры панелей уточнить по месту;

9. Спецификации и схемы заполнения оконных и дверных проемов, витражей см. альбом 2017-232-АС1;

10. Ограждения изготавливать в соответствии с ГОСТ 30247.0-94, СП 20.13330.2016, СП 28.13330.2017;

11. Покраска ограждений матовая, гладкая, RAL 7024;

12. Ведомость отделки фасадов см. лист 16.


Условные обозначения:







— фасад без отделки

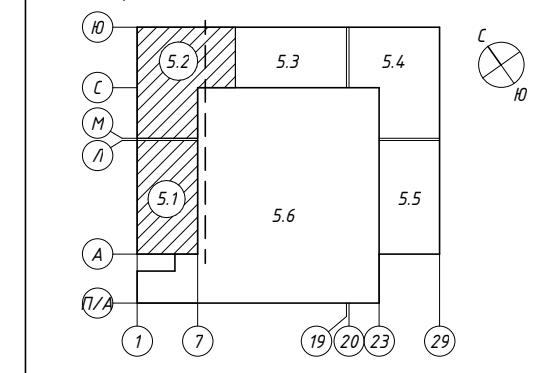
1 — марка фасада


0.000 (проект) = 69,190 (абс. отметка)

Схема расположения основных элементов




						2017-232-АС2			
						Комплекс многоэтажных жилых домов с нежилыми помещениями и подземными паркингами в границах улиц Одесская - 50 лет Октября в г. Тюмени. Жилой дом 5			
Изм.	Кол.уч.	Лист	№ док.	Подпись	Дата	Архитектурно-строительные решения. Фасады и разрезы	Статус	Лист	Листов
Разработал	Маевская		12.03.19		12.03.19		Р	20	
Проверил	Воронина		12.03.19		12.03.19				
						Фасад по оси 7 в осях А-С Цветовое решение фасадов			
Н.Контр.	Орлова		12.03.19		12.03.19				
ГИП	Петрушкевич		12.03.19		12.03.19	СВЕТХПРОЕКТ		БРУСНИКА	



 - фасад без отделки

 - марка фасада

Примечания:

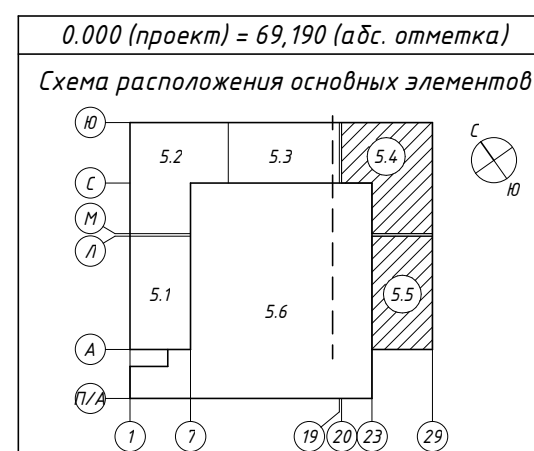1. Входящие группы см. в п. 207-232-А4.
2. Отдельная сеть пометки из заготовленных входов в ящик - декоративная штукатурка, RAL 7002.
3. Отдельная сеть в потолочной решетке верхний ящик - декоративная штукатурка, RAL 7005.
4. Отдельно по полу вращающийся блок выполнен в соответствии с отделкой паркетной сетки в балконе.
5. ГРП приходах оконных блоков производится с наружной стороны, RAL 7024.
6. Алюминиевые профильные окна - RAL 7024.
7. Наружные откосы окон и дверей должны выполняться в цвет прилегающей facia. Видимость откосов наружных оконных створок - не 25.
8. Наружные откосы оконных створки различных оттенков в размере балкона по цвету не соответствуют.
9. Спецификация с учетом заготовления окон и дверей паркетной, Витражной см. п. 207-232-А4.
10. Ограждения изстальплат в соответствии с ГОСТ 30247-94, СП 20.13330.2016, СП 218.13330.2017.
11. Паркетное покрытие пола - в соответствии с п. 207-232-А4.
12. Видимость откосов facia - см. лист 16.





									2017-232-АС
						Комплекс многоквартирных жилых домов с нежилыми помещениями и подземными паркингами в границах улицы Одесская – 50 лет Октября в г. Тюмени. Жилый дом 5			
Изм.	Колуч.	Лист	№ док.	Подпись	Дата	Содержание	Страницы	Лист	Листов
Разработал		Маевская		<i>[подпись]</i>	12.03.19	Архитектурно-строительные решения. Фасады и разрезы			
Проверил		Воронина		<i>[подпись]</i>	12.03.19		P	21	
Н. Контр.		Орлова		<i>[подпись]</i>	12.03.19	Фасад по оси ЗЗ в осях С-А Цветовое решение	 		




Условные обозначения:

- фасад без отделки

- Примечание:
1. Цветовое решение корзин для кондиционеров соответствует цвету фасада, на котором размещена корзина. См. совместно с листами 16, 21.
2. Корзины для кондиционера показаны условно и устанавливаются собственником;
3. Ведомость материалов отделки фасадов см. лист 16;
4. Входные группы см. альбом 2017-232-АС4;
5. Отделка стен и потолков заглубленных входов в жилье - декоративная штукатурка, RAL 9002;
6. Отделка стен и потолков террас верхних этажей - декоративная штукатурка, RAL 7005;
7. Отделка по низу французских балконов выполнена в соответствии с отделкой торцевых стен балконов;
8. ПВХ профили оконных блоков лакированные с наружной стороны, RAL 7024;
9. Алюминиевые профили оконных блоков и витражей, RAL 7024;
10. Наружные откосы оконных и дверных проемов выполнить в цвет примыкающего фасада. Ведомость отделки наружных откосов см. л 29;
11. Границы декоративной штукатурки различных оттенков и размеры панелей уточнить по месту;
12. Спецификации и схемы заполнения оконных и дверных проемов, витражей см. альбом 2017-232-АС1;
13. Ограждения изолировать в соответствии с ГОСТ 30247.0-94, СП 20.13330.2016, СП 28.13330.2017;
14. Покраска ограждений матовая, гладкая. RAL 7024.

						2017-232-АС2			
						Комплекс многоэтажных жилых домов с нежилыми помещениями и подземными паркингами в границах улиц Одесская - 50 лет Октября в г. Тюмени. Жилой дом 5			
Изм.	Кол.уч.	Лист	№ док.	Подпись	Дата	Архитектурно-строительные решения. Фасады и разрезы	Стация	Лист	Листов
Разработал		Мавская		<i>Мавская</i>	12.03.19		Р	22	
Проверил		Варнина		<i>Варнина</i>	12.03.19	Фасад Ю-А Цветовое решение фасадов с корзинами для кондиционеров		БРУСНИКА	
Н.Контр.		Орлова		<i>Орлова</i>	12.03.19				
ГИП		Петрушкевич		<i>Петрушкевич</i>	12.03.19				

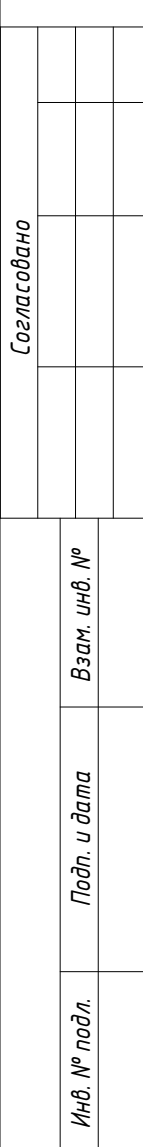

Условные обозначения:

– фасад без отделки



- Примечания:
- Цветаое решение карзин для кондиционеров соответствует цвету фасада, на котором размещена карзина. См. совместно с листами 16, 21;
 - Карзины для кондиционера показаны условно и устанавливаются собственником;
 - Ведомость материалов отделки фасадов см. лист 16;
 - Входные группы см. альбом 2017-232-АС6;
 - Отделка стен и потолков застекленных входов в жилье – декоративная штукатурка, RAL 9002;
 - Отделка стен и потолков террас верхних этажей – декоративная штукатурка, RAL 7005;
 - Отделка по краю французских балконов выполнена в соответствии с отделкой торцевых стен балкона;
 - ПВХ профили оконных блоков ламинарованные с наружной стороны, RAL 7024;
 - Алюминиевые профили оконных блоков и витражей, RAL 7024;
 - Наружные откосы оконных и дверных проемов выполнять в цвет примыкающего фасада. Ведомость отделки наружных откосов см. А-29;
 - Границы декоративной штукатурки различных оттенков и размеры панелей уточнить по месту;
 - Спецификации и схемы заполнения оконных и дверных проемов, витражей см. альбом 2017-232-АС1;
 - Ограждения изготавливать в соответствии с ГОСТ 30247.0-94, СП 20.13330.2016, СП 28.13330.2017;
 - Покраска ограждений матовая, гладкая RAL 7024.



Условные обозначения:

- фасад без отделки

0.000 (проект) = 69.190 (абс. отметка)

Изм.	Кол.уч.	Лист	М.В.ок.	Подпись	Дата
Разработал	Мокеева	12.03.19			
Проверил	Варюхина	12.03.19			

Комплекс многоэтажных жилых домов с нежилыми помещениями и подземными паркингами в границах улиц Одесская - 50 лет Октября в г.Темени. Жилой дом 5

Архитектурно-строительные решения. Фасады и разрезы

Фасад А-Ю Цветаое решение фасадов с карзинами для кондиционеров

Студия	Лист	Листов
Р	24	

Н.Контр. ГИП

Орлова

Петрушкевич

12.03.19

12.03.19

СВЕТЛОПРОЕКТ


БРУСНИКА





Условные обозначения:

— фасад без отделки

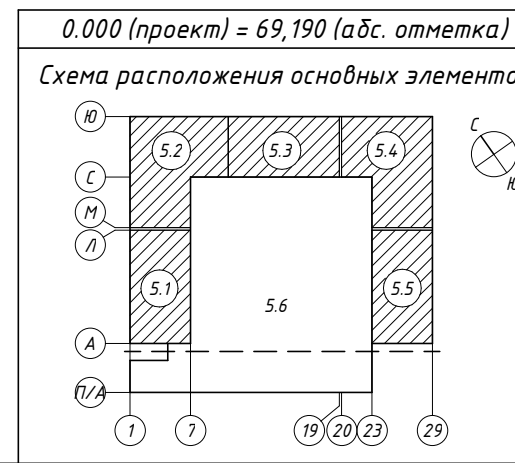- Примечание:
- Цветовое решение карниз для кондиционеров соответствует цвету фасада, на котором размещена карниз. См. совместно с листами 16, 21;
 - Карнизы для кондиционера показаны условно и устанавливаются собственником;
 - Ведомость материалов отделки фасадов см. лист 16;
 - Входные группы см. альбом 2017-232-АС4;
 - Отделка стен и потолков застекленных входов в жилье - декоративная штукатурка, RAL 9002;
 - Отделка стен и потолков террас верхних этажей - декоративная штукатурка, RAL 7005;
 - Отделка по низу французских балконов выполнена в соответствии с отделкой торцевых стен балкона;
 - В ПВХ профилях оконных блоков ламинарованные с наружной стороны, RAL 7024;
 - Алюминиевые профили оконных блоков и витражей, RAL 7024;
 - Наружные откосы оконных и дверных проемов выполнить в цвет примыкающего фасада. Ведомость отделки наружных откосов см. л. 29;
 - Границы декоративной штукатурки различных оттенков и размеры панелей уточнить по месту;
 - Спецификации и схемы заполнения оконных и дверных проемов, витражей см. альбом 2017-232-АС1;
 - Ограждения изготавливать в соответствии с ГОСТ 30247.0-94, СП 20.13330.2016, СП 28.13330.2017;
 - Покраска ограждений лоджий, балконов, RAL 7024.



Изм.	Кол.уч.	Лист	Испол.	Подпись	Дата
Разработал	Мельникова	12.03.19			
Проверил	Варюхина	12.03.19			


2017-232-АС2		
Комплекс многоэтажных жилых домов с нежилыми помещениями и подземными паркингами в границах улиц Одесская – 50 лет Октября в г.Темном. Жилой дом 5		
Архитектурно-строительные решения. Фасады и разрезы	Состав	Лист
	Р	25
Фасад 1-29 Цветовое решение фасадов с карнизами для кондиционеров		





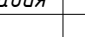
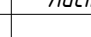


Условные обозначения:

— фасад без отделки

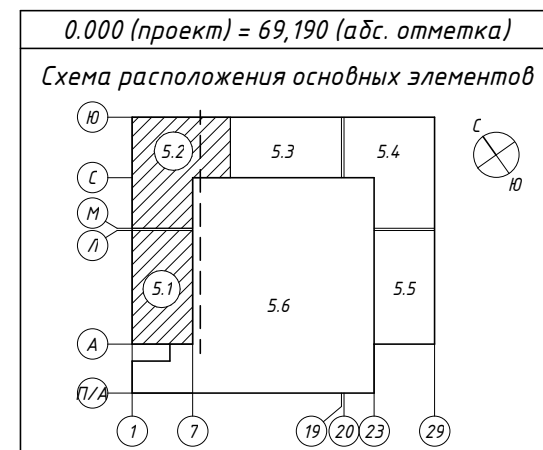Примечание:
1. Цветовое решение корзин для кондиционеров соответствует цвету фасада, на котором размещена корзина. См. совместно с листами 16, 21;
2. Корзины для кондиционера показаны условно и устанавливаются собственником;
3. Ведомость материалов отделки фасадов см. лист 16;
4. Входные группы см. альбом 2017-232-АС4;
5. Отделка стен и потолков заглубленных входов в жилье – декоративная штукатурка, RAL 9002;
6. Отделка стен и потолков террас верхних этажей – декоративная штукатурка, RAL 7005;
7. Отделка по низу французских балконов выполнена в соответствии с отделкой торцевых стен балкона;
8. ПВХ профили оконных блоков ламинарованы с наружной стороны, RAL 7024;
9. Алюминиевые профили оконных блоков и витражей, RAL 7024;
10. Наружные откосы оконных и дверных проемов выполнить в цвет примыкающего фасада. Ведомость отделки наружных откосов см. л. 29;
11. Границы декоративной штукатурки различных оттенков и размеры панелей уточнить по месту;
12. Спецификации и схемы заполнения оконных и дверных проемов, витражей см. альбом 2017-232-АС1;
13. Ограждения изготавливать в соответствии с ГОСТ 30247.0-94, СП 20.13330.2016, СП 28.13330.2017;
14. Покраска ограждений матовая, гладкая, RAL 7024.

 


						2017-232-АС2			
						Комплекс многоэтажных жилых домов с нежилыми помещениями и подземными паркингами в границах улиц Одесская – 50 лет Октября в г.Тюмени. Жилой дом 5			
Изм.	Кол.уч.	Лист	№ док.	Подпись	Дата	Архитектурно-строительные решения. Фасады и разрезы	Стояда	Лист	Листов
Разработал	Маевская	12.03.19			12.03.19		Р	26	
Проверил	Варанина	12.03.19							
Н.Контр.	Орлова	12.03.19							
ГИП	Петушкова	12.03.19				Фасад по оси 7 в осях А-С Цветовое решение фасадов с корзинами для кондиционеров			

Примечания:
1. Цветовое решение карниз для кондиционеров соответствует цвету фасада, на котором размещена карниз. См. совместно с листами 16, 21;
2. Карнизы для кондиционера показаны условно и устанавливаются собственником;
3. Ведомость материалов отделки фасадов см. лист 16;
4. Входные группы см. альбом 2017-232-АС4;
5. Отделка стен и потолков застекленных входов в жилье – декоративная штукатурка, RAL 9002;
6. Отделка стен и потолков террас верхних этажей – декоративная штукатурка, RAL 7005;
7. Отделка по низу французских балконов выполнена в соответствии с отделкой торцевых стен балкона;
8. ПВХ профили оконных блоков ламинационные с наружной стороны, RAL 7024;
9. Алюминиевые профили оконных блоков и витражей, RAL 7024;
10. Наружные откосы оконных и дверных проемов выполнять в цвет примыкающего фасада. Ведомость отделки наружных откосов см. л. 25;
11. Границы декоративной штукатурки различных оттенков и размеры панелей уточнить по месту;
12. Спецификации и схемы заполнения оконных и дверных проемов, витражей см. альбом 2017-232-АС1;
13. Ограждения изготавливать в соответствии с ГОСТ 30247.0-94, СП 20.13330.2016, СП 28.13330.2017;
14. Покраска ограждений лоджии, гладкая, RAL 7024.



Условные обозначения:


— фасад без отделки

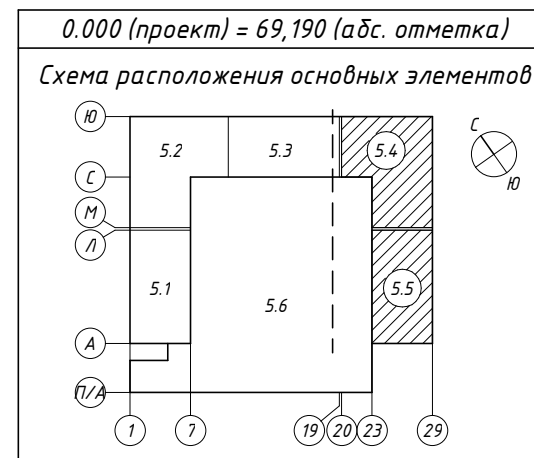


Изм.	Кол.уч.	Лист	Испол.	Подпись	Дата
Разработал	Мавская	12.03.19			
Проверил	Варюхина	12.03.19			

2017-232-АС2					
Комплекс многоэтажных жилых домов с нежилыми помещениями и подземными паркингами в границах улиц Одесская - 50 лет Октября в г.Темном. Жилой дом 5					
Архитектурно-строительные решения. Фасады и разрезы					
Состав	Лист	Листов			
Р	27				
Фасад по оси 23 в осях С-А Штатное решение фасадов с карнизами для кондиционеров					
Н.Контр.	Орлова	12.03.19			
ГИП	Петрушкевич	12.03.19			

Схема расположения корзины под кондиционер

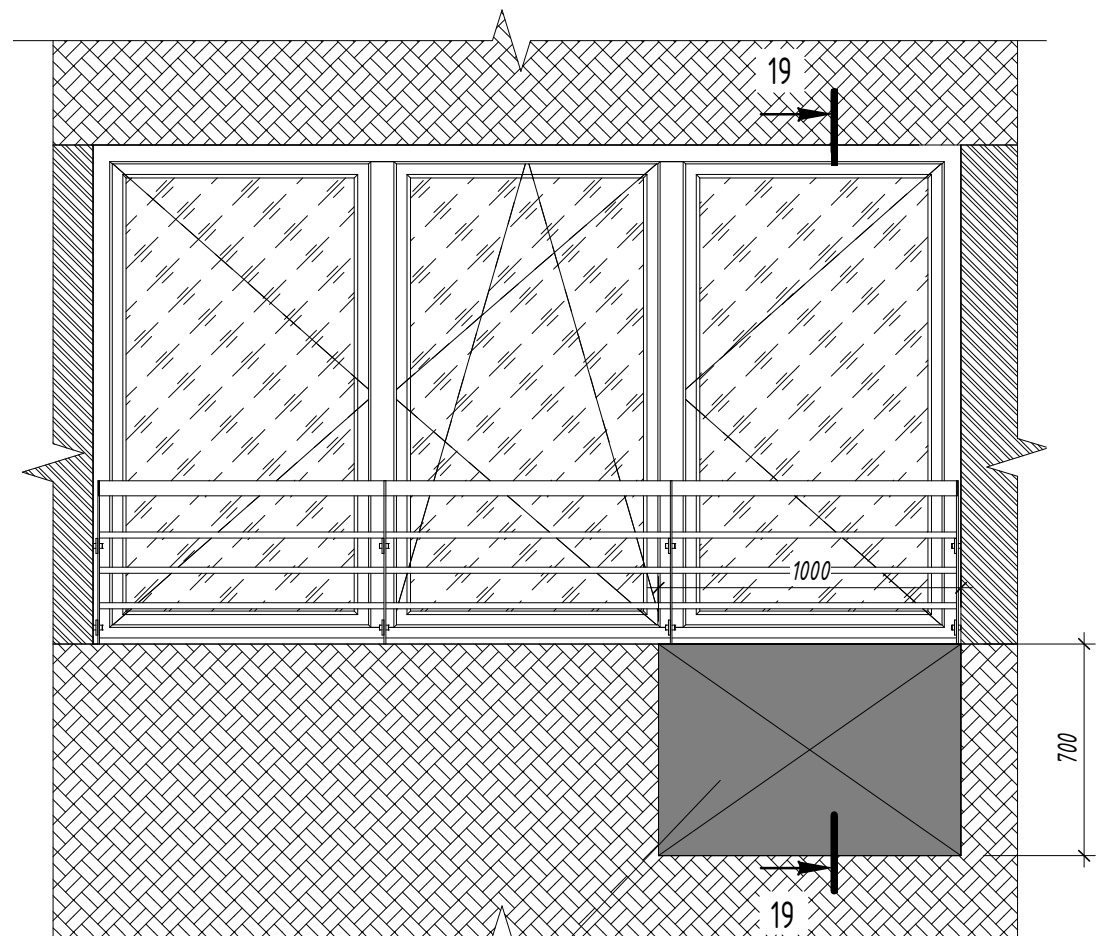


Корзина кондиционера
1000x700x550

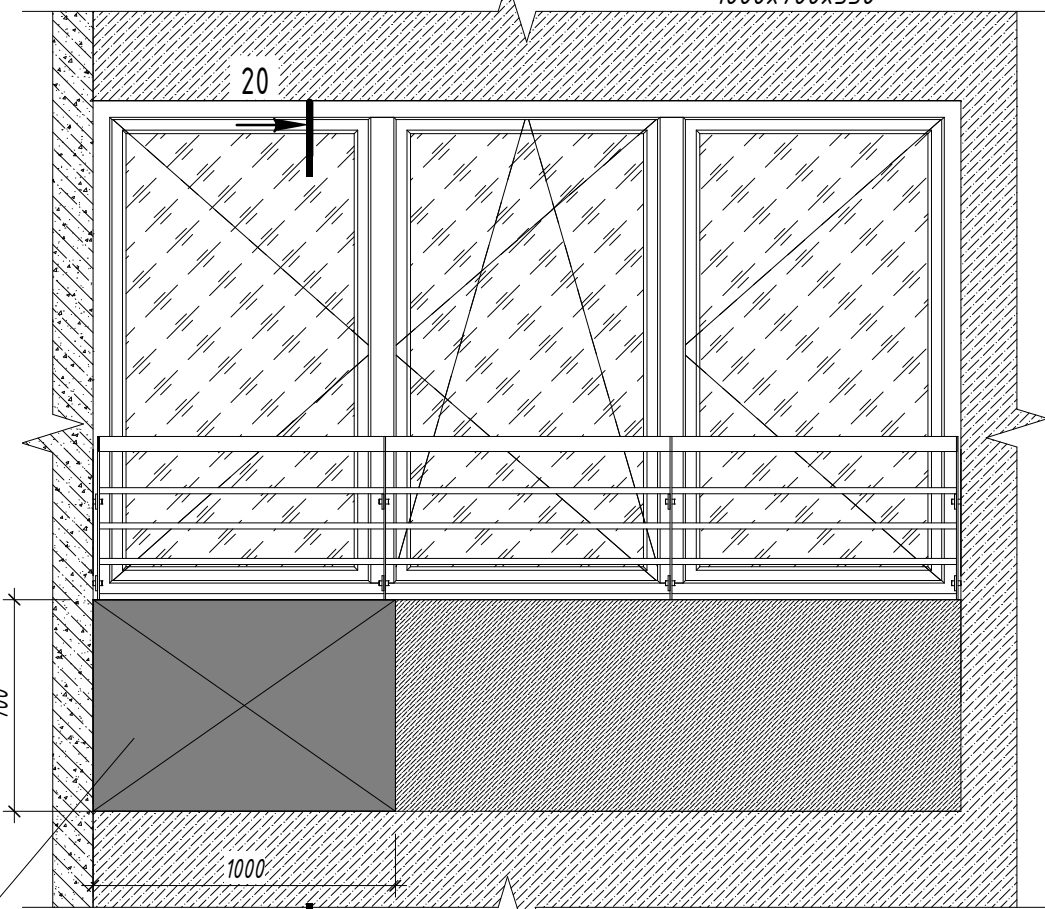


Корзина кондиционера
1000x700x550

Схема крепления корзины
под кондиционер к вентилируемому фасаду
Сечение 19-19 М 1:25

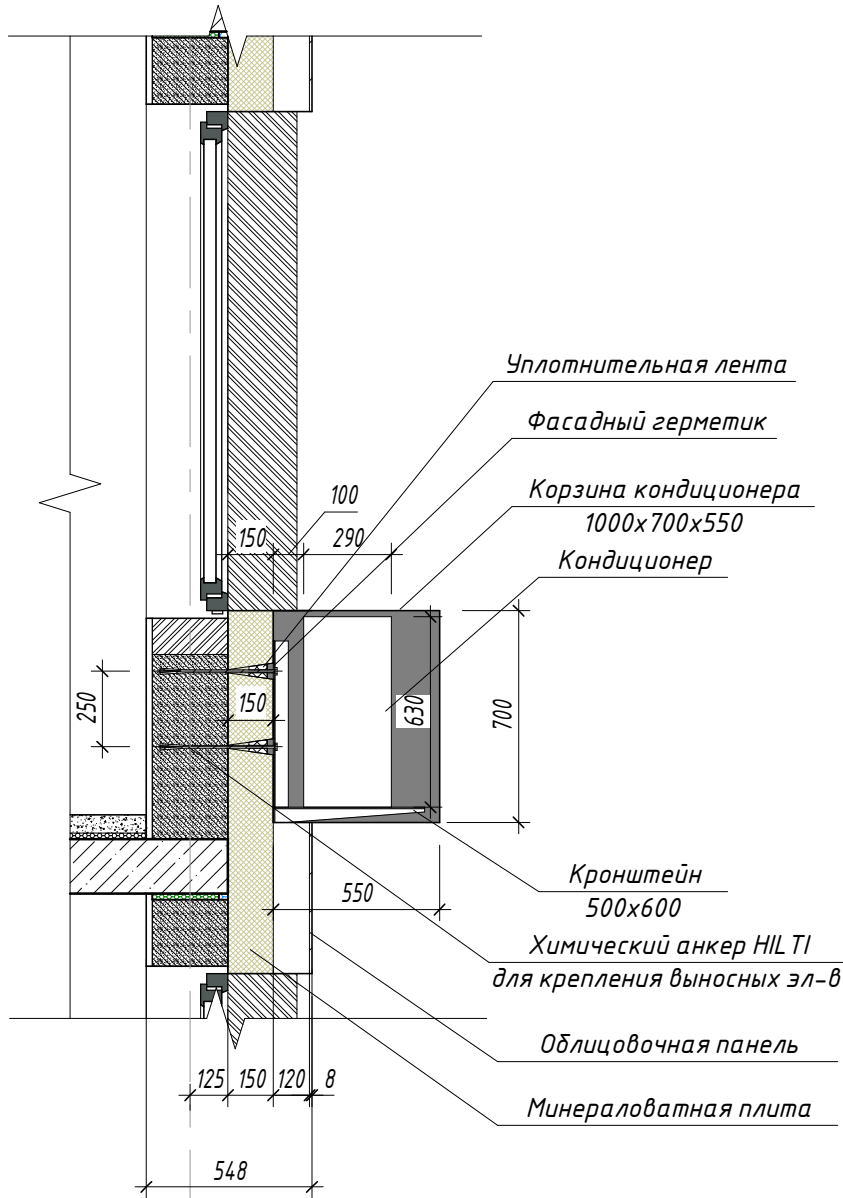

29

Схема крепления корзины
под кондиционер к невентилируемому фасаду
Сечение 20-20 М 1:25

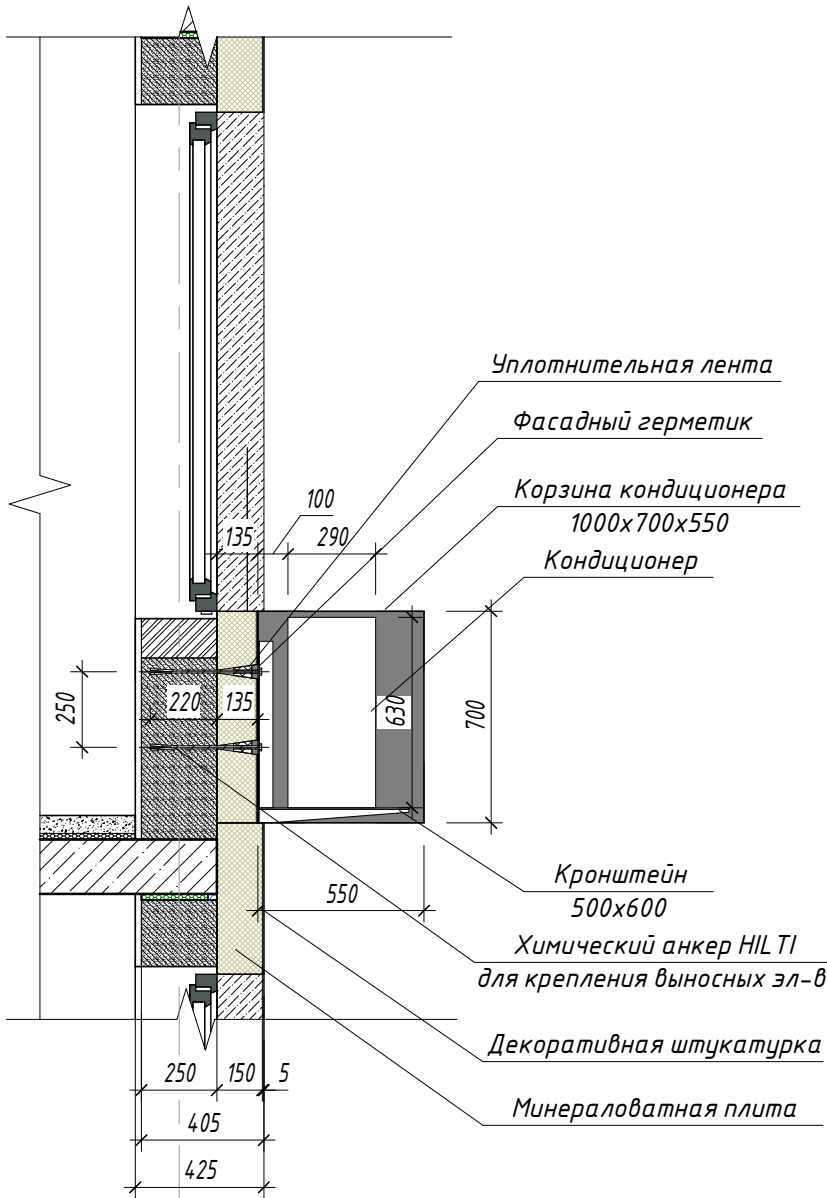

1

Согласовано

Взам. инв. №

Подп. и дата

Инв. № подл.

2017-232-АС2


Комплекс многоэтажных жилых домов с нежилыми помещениями и подземными паркингами в границах улиц Одесская – 50 лет Октября в г.Тюмени. Жилой дом 5

Изм.	Кол.уч	Лист	№ док.	Подпись	Дата
Разработал	Маевская				12.03.19
Проверил	Воронина				12.03.19
Н.Контр.	Орлова				12.03.19
ГИП	Петрушкевич				12.03.19







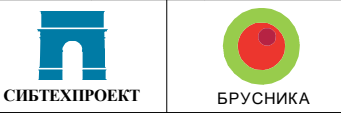


Архитектурно-строительные решения. Фасады и разрезы










Схема расположения корзин под кондиционер. Схемы креплений корзин под кондиционеры к фасаду














Стадия	Лист	Листов
Р	28	
























Согласовано			
Взам. инв. №			
Подп. и дата			
Инв. № подл.			

Ведомость отделки наружных откосов. Секция 5.1					
Поз. отделки	Условные обозначения	Наименование	Колер	Площадь, м²	Примечание
1		Декоративная штукатурка	RAL 7005	17,28	Каталог RAL classic
2		Декоративная штукатурка	RAL 7012	6,65	Каталог RAL classic
4		Декоративная штукатурка	RAL 7044	35,88	Каталог RAL classic
5		Декоративная штукатурка	RAL 9001	4,13	Каталог RAL classic
6		Декоративная штукатурка	RAL 9002	79,51	Каталог RAL classic
7		Декоративная штукатурка	RAL 9003	38,49	Каталог RAL classic
12		Облицовка панелями "Rockpanel" по навесной фасадной системе*		4,35	Rockpanel Wood Beach
13		Облицовка панелями "Rockpanel" по навесной фасадной системе*		4,43	Rockpanel Wood Adler
14		Облицовка композитными панелями по навесной фасадной системе	RAL 7024	1,01	Каталог RAL classic

Ведомость отделки наружных откосов. Секция 5.2					
Поз. отделки	Условные обозначения	Наименование	Колер	Площадь, м²	Примечание
1		Декоративная штукатурка	RAL 7005	16,20	Каталог RAL classic
2		Декоративная штукатурка	RAL 7012	6,14	Каталог RAL classic
4		Декоративная штукатурка	RAL 7044	25,71	Каталог RAL classic
5		Декоративная штукатурка	RAL 9001	19,34	Каталог RAL classic
6		Декоративная штукатурка	RAL 9002	54,60	Каталог RAL classic
7		Декоративная штукатурка	RAL 9003	45,50	Каталог RAL classic
12		Облицовка панелями "Rockpanel" по навесной фасадной системе*		5,48	Rockpanel Wood Beach
13		Облицовка панелями "Rockpanel" по навесной фасадной системе*		8,79	Rockpanel Wood Adler
14		Облицовка композитными панелями по навесной фасадной системе	RAL 7024	0,93	Каталог RAL classic

Ведомость отделки наружных откосов. Секция 5.3					
Поз. отделки	Условные обозначения	Наименование	Колер	Площадь, м²	Примечание
1		Декоративная штукатурка	RAL 7005	14,79	Каталог RAL classic
2		Декоративная штукатурка	RAL 7012	9,21	Каталог RAL classic
4		Декоративная штукатурка	RAL 7044	1,33	Каталог RAL classic
5		Декоративная штукатурка	RAL 9001	1,78	Каталог RAL classic
6		Декоративная штукатурка	RAL 9002	38,70	Каталог RAL classic
7		Декоративная штукатурка	RAL 9003	65,30	Каталог RAL classic
8		Облицовка панелями "Rockpanel" по навесной фасадной системе*	RAL 1014	1,50	Каталог RAL classic
9		Облицовка панелями "Rockpanel" по навесной фасадной системе*	RAL 1002	4,14	Каталог RAL classic
10		Облицовка панелями "Rockpanel" по навесной фасадной системе*	RAL 3012	2,26	Каталог RAL classic
11		Облицовка панелями "Rockpanel" по навесной фасадной системе*	RAL 7016	11,79	Каталог RAL classic
12		Облицовка панелями "Rockpanel" по навесной фасадной системе*		12,10	Rockpanel Wood Beach
13		Облицовка панелями "Rockpanel" по навесной фасадной системе*		8,87	Rockpanel Wood Adler
14		Облицовка композитными панелями по навесной фасадной системе	RAL 7024	0,89	Каталог RAL classic

Ведомость отделки наружных откосов. Секция 5.4					
Поз. отделки	Условные обозначения	Наименование	Колер	Площадь, м²	Примечание
1		Декоративная штукатурка	RAL 7005	17,69	Каталог RAL classic
3		Декоративная штукатурка	RAL 7024	3,43	Каталог RAL classic
4		Декоративная штукатурка	RAL 7044	17,95	Каталог RAL classic
5		Декоративная штукатурка	RAL 9001	18,73	Каталог RAL classic
6		Декоративная штукатурка	RAL 9002	61,21	Каталог RAL classic
7		Декоративная штукатурка	RAL 9003	20,12	Каталог RAL classic
8		Облицовка панелями "Rockpanel" по навесной фасадной системе*	RAL 1014	28,22	Каталог RAL classic
9		Облицовка панелями "Rockpanel" по навесной фасадной системе*	RAL 1002	25,21	Каталог RAL classic
10		Облицовка панелями "Rockpanel" по навесной фасадной системе*	RAL 3012	16,93	Каталог RAL classic
11		Облицовка панелями "Rockpanel" по навесной фасадной системе*	RAL 7016	57,14	Каталог RAL classic
12		Облицовка панелями "Rockpanel" по навесной фасадной системе*		5,11	Rockpanel Wood Beach
13		Облицовка панелями "Rockpanel" по навесной фасадной системе*		6,32	Rockpanel Wood Adler
14		Облицовка композитными панелями по навесной фасадной системе	RAL 7024	0,97	Каталог RAL classic

Ведомость отделки наружных откосов. Секция 5.5					
Поз. отделки	Условные обозначения	Наименование	Колер	Площадь, м²	Примечание
2		Декоративная штукатурка	RAL 7012	9,72	Каталог RAL classic
4		Декоративная штукатурка	RAL 7044	100,43	Каталог RAL classic
5		Декоративная штукатурка	RAL 9001	49,48	Каталог RAL classic
6		Декоративная штукатурка	RAL 9002	97,86	Каталог RAL classic
7		Декоративная штукатурка	RAL 9003	55,32	Каталог RAL classic
12		Облицовка панелями "Rockpanel" по навесной фасадной системе*		3,76	Rockpanel Wood Beach
13		Облицовка панелями "Rockpanel" по навесной фасадной системе*		6,32	Rockpanel Wood Adler
14		Облицовка композитными панелями по навесной фасадной системе	RAL 7024	0,93	Каталог RAL classic


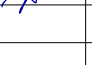




									2017-232-АС2
									Комплекс многоэтажных жилых домов с нежилыми помещениями и подземными паркингами в границах улиц Одесская – 50 лет Октября в г.Тюмени. Жилой дом 5
Изм.	Кол.уч	Лист	№докум.	Подпись	Дата	Архитектурно-строительные решения. Фасады и разрезы	Стадия	Лист	Листов
Разработал	Воронова				12.03.19		P	29	
Проверил	Воронина				12.03.19				
Н.Контр.	Орлова				12.03.19	Ведомость отделки наружных откосов			
ГИП	Петрушкевич				12.03.19				

Схема расположения лайтбоксов и стеклянных козырьков на отм. 0.000



Спецификация стеклянных козырьков			
Марка	Длина, мм	Глубина, мм	Кол-во
Секция 5.1			
КС-1	2000	1200	3
КС-2	2870	1200	2
Секция 5.2			
КС-1	2000	1200	4
Секция 5.3			
КС-1	2000	1200	2
КС-2	2870	1200	2
Секция 5.4			
КС-1	2000	1200	4
Секция 5.5			
КС-1	2000	1200	3
КС-3	1570	1200	1

Спецификация лайтбоксов		
Марка	Наименование	Кол-во
Секция 5.1		
ЛБ-1	Лайтбокс 650х650 мм	3
Секция 5.2		
ЛБ-1	Лайтбокс 650х650 мм	4
Секция 5.3		
ЛБ-1	Лайтбокс 650х650 мм	1
Секция 5.4		
ЛБ-1	Лайтбокс 650х650 мм	5
Секция 5.5		
ЛБ-1	Лайтбокс 650х650 мм	3

Условные обозначения:

- Стеклянный козырек

- Лайтбокс

КС-1 - марка стеклянных козырьков

ЛБ-1 - марка лайтбоксов

Примечание:
1. См. совместно с листом 5.

2017-232-АС2					
Комплекс многоэтажных жилых домов с нежилыми помещениями и подземными паркингами в границах улиц Одесская - 50 лет Октября в г. Тюмени. Жилой дом 5					
Изм.	Кол.уч.	Лист	№ док.	Подпись	Дата
Разработал	Воронина				12.03.19
Проверил	Воронина				12.03.19
Архитектурно-строительные решения. Фасады и разрезы					
Схемы расположения лайтбоксов и стеклянных козырьков. Спецификация лайтбоксов, стеклянных козырьков					
Н.Контр.	Орлова				12.03.19
ГИП	Петрушкевич				12.03.19
Стадия		Лист	Листов		
Р		30			
				Формат: А2А	