


NO	LATIN NAME	RUSSIAN NAME	QUANTITY (pc./m2) количество	SIZE	РАЗМЕР	SUM/ СУММА
SHRUBS/ КУСТАРНИКИ						
K1	Berberis thunbergii	Барбарис тунберга	6,5	container C2, 3-4 stems, shots length min. 60cm	контейнер C2, 3-4 ствола, длина ветвей мин 60см/	2861
K3	Cornus alba 'Sibirica'	Дерен сибирика	6,5	container C2, 3-4 stems, shots length min. 60cm	контейнер C2, 3-4 ствола, длина ветвей мин 60см/	1971
K6	Cornus stolonifera 'Kelsey'	Дерен отпрысковый 'Келси'	6,5	container C2, 3-4 stems, shots length min. 60cm	контейнер C2, 3-4 ствола, длина ветвей мин 60см/	947
K9	Cotoneaster Lucidus	Кизильник блестящий	6,5	container C2, 3-4 stems, shots length min. 60cm	контейнер C2, 3-4 ствола, длина ветвей мин 60см/	1743
K20	Hydrangea paniculata 'Limelight'	Гортензия метельчатая 'Лаймлайт'	6,5	container C2, 3-4 stems, shots length min. 60cm	контейнер C2, 3-4 ствола, длина ветвей мин 60см/	721
K21	Hydrangea paniculata 'Magical Flame'	Гортензия метельчатая 'Magical Flame'	6,5	container C2, 3-4 stems, shots length min. 60cm	контейнер C2, 3-4 ствола, длина ветвей мин 60см/	1052
K32	Philadelphus coronarius	Чубушник венечный	6,5	container C2, 3-4 stems, shots length min. 60cm	контейнер C2, 3-4 ствола, длина ветвей мин 60см/	374
K36	Pinus mugo	Сосна горная	4,5	container C5	контейнер C5	196
K37	Pinus mugo mughus	Сосна горная мугус	4,5	container C5	контейнер C5	430
K38	Tsuga canadensis	Псевдотсуга мензиса - гихта	6,5	container C5, height min. 50 cm	контейнер C5, высота мин 50 см/	454
K43	Rosa rugosa 'Pink Roadrunner'	Шиповник морщинистый 'Pink Roadrunner'	6,5	container C1 5, 3-4 stems, shots length min. 40 cm	контейнер C1,5, 3-4 ствола, длина ветвей мин 40см	174
K44	Rosa rugosa 'Polareis'	Шиповник морщинистый 'Polareis'	6,5	container C1 5, 3-4 stems, shots length min. 40cm	контейнер C1,5, 3-4 ствола, длина ветвей мин 40см	1094
K45	Rosa rugosa 'Sir Henry'	Шиповник морщинистый 'Sir Henry'	6,5	container C1 5, 3-4 stems, shots length min. 40cm	контейнер C1,5, 3-4 ствола, длина ветвей мин 40см	634
K49	Salix purpurea	Ива пурпурная	6,5	container C2, 3-4 stems, shots length min. 60cm	контейнер C2, 3-4 ствола, длина ветвей мин 60см/	905
K51	Sorbaria sorbifolia	Рябинник рябинолистный/	6,5	container C2, 3-4 stems, shots length min. 60cm	контейнер C2, 3-4 ствола, длина ветвей мин 60см/	681
K55	Thuja occidentalis 'Brabant'	Туя западная 'Брабант'	6,5	container C5, height min. 50 cm	контейнер C5, высота мин 50 см/	178

NO	LATIN NAME	RUSSIAN NAME	QUANTITY (pc./m2) количество	SIZE	РАЗМЕР	SUM/ СУММА
HEDGES/ ЖИВАЯ ИЗГОРОДЬ						
H1	Cotoneaster lucidus	Кизильник блестящий	3	60x50cm, height 120cm, formed to a height of 110 cm	элементы живых изгородей, 60x50 см, высота 120 см, живая изгородь на высоте 110 см	326
H2	Cotoneaster lucidus	Кизильник блестящий	3	hedging element, 60x50cm, height 150cm	элементы живых изгородей, 60x50см, высота 150см	264
H7	Thuja occidentalis 'Brabant'	Туя западная 'Брабант'	3	3xр Br, height 150 cm, formed to a height of 120 cm	3xр Br, высота 150 см, живая изгородь на высоте 120 см	80
ORNAMENTAL GRASSES/ ДЕКОРАТИВНЫЕ ТРАВЫ						
G6	Calamagrostis acutiflora x 'Karl Foerster'	Бейник x 'Karl Foerster'	8	container C2	контейнер C2	672
MIX/ МИКС МНОГОЛЕТНИКОВ						
MIX 5	Iris barbata 'Acoma' - 15%	Ирис сибирский	8	container C2	контейнер C2	58
	Iris barbata 'Horizon Blue' - 15%	Ирис сибирский		container C2	контейнер C2	58
	Iris barbata 'Ghost Train' - 10%	Ирис сибирский		container C2	контейнер C2	39
	Persicaria amplexicaulis 'Atrosanguinea' - 30%	Персикия		container C2	контейнер C2	119
	Sedum spectabile 'Autumn Fire' - 15%	Сёдум		container C2	контейнер C2	58
	Sedum telephium 'Purple Emperor' - 15%	Сёдум		container C2	контейнер C2	58

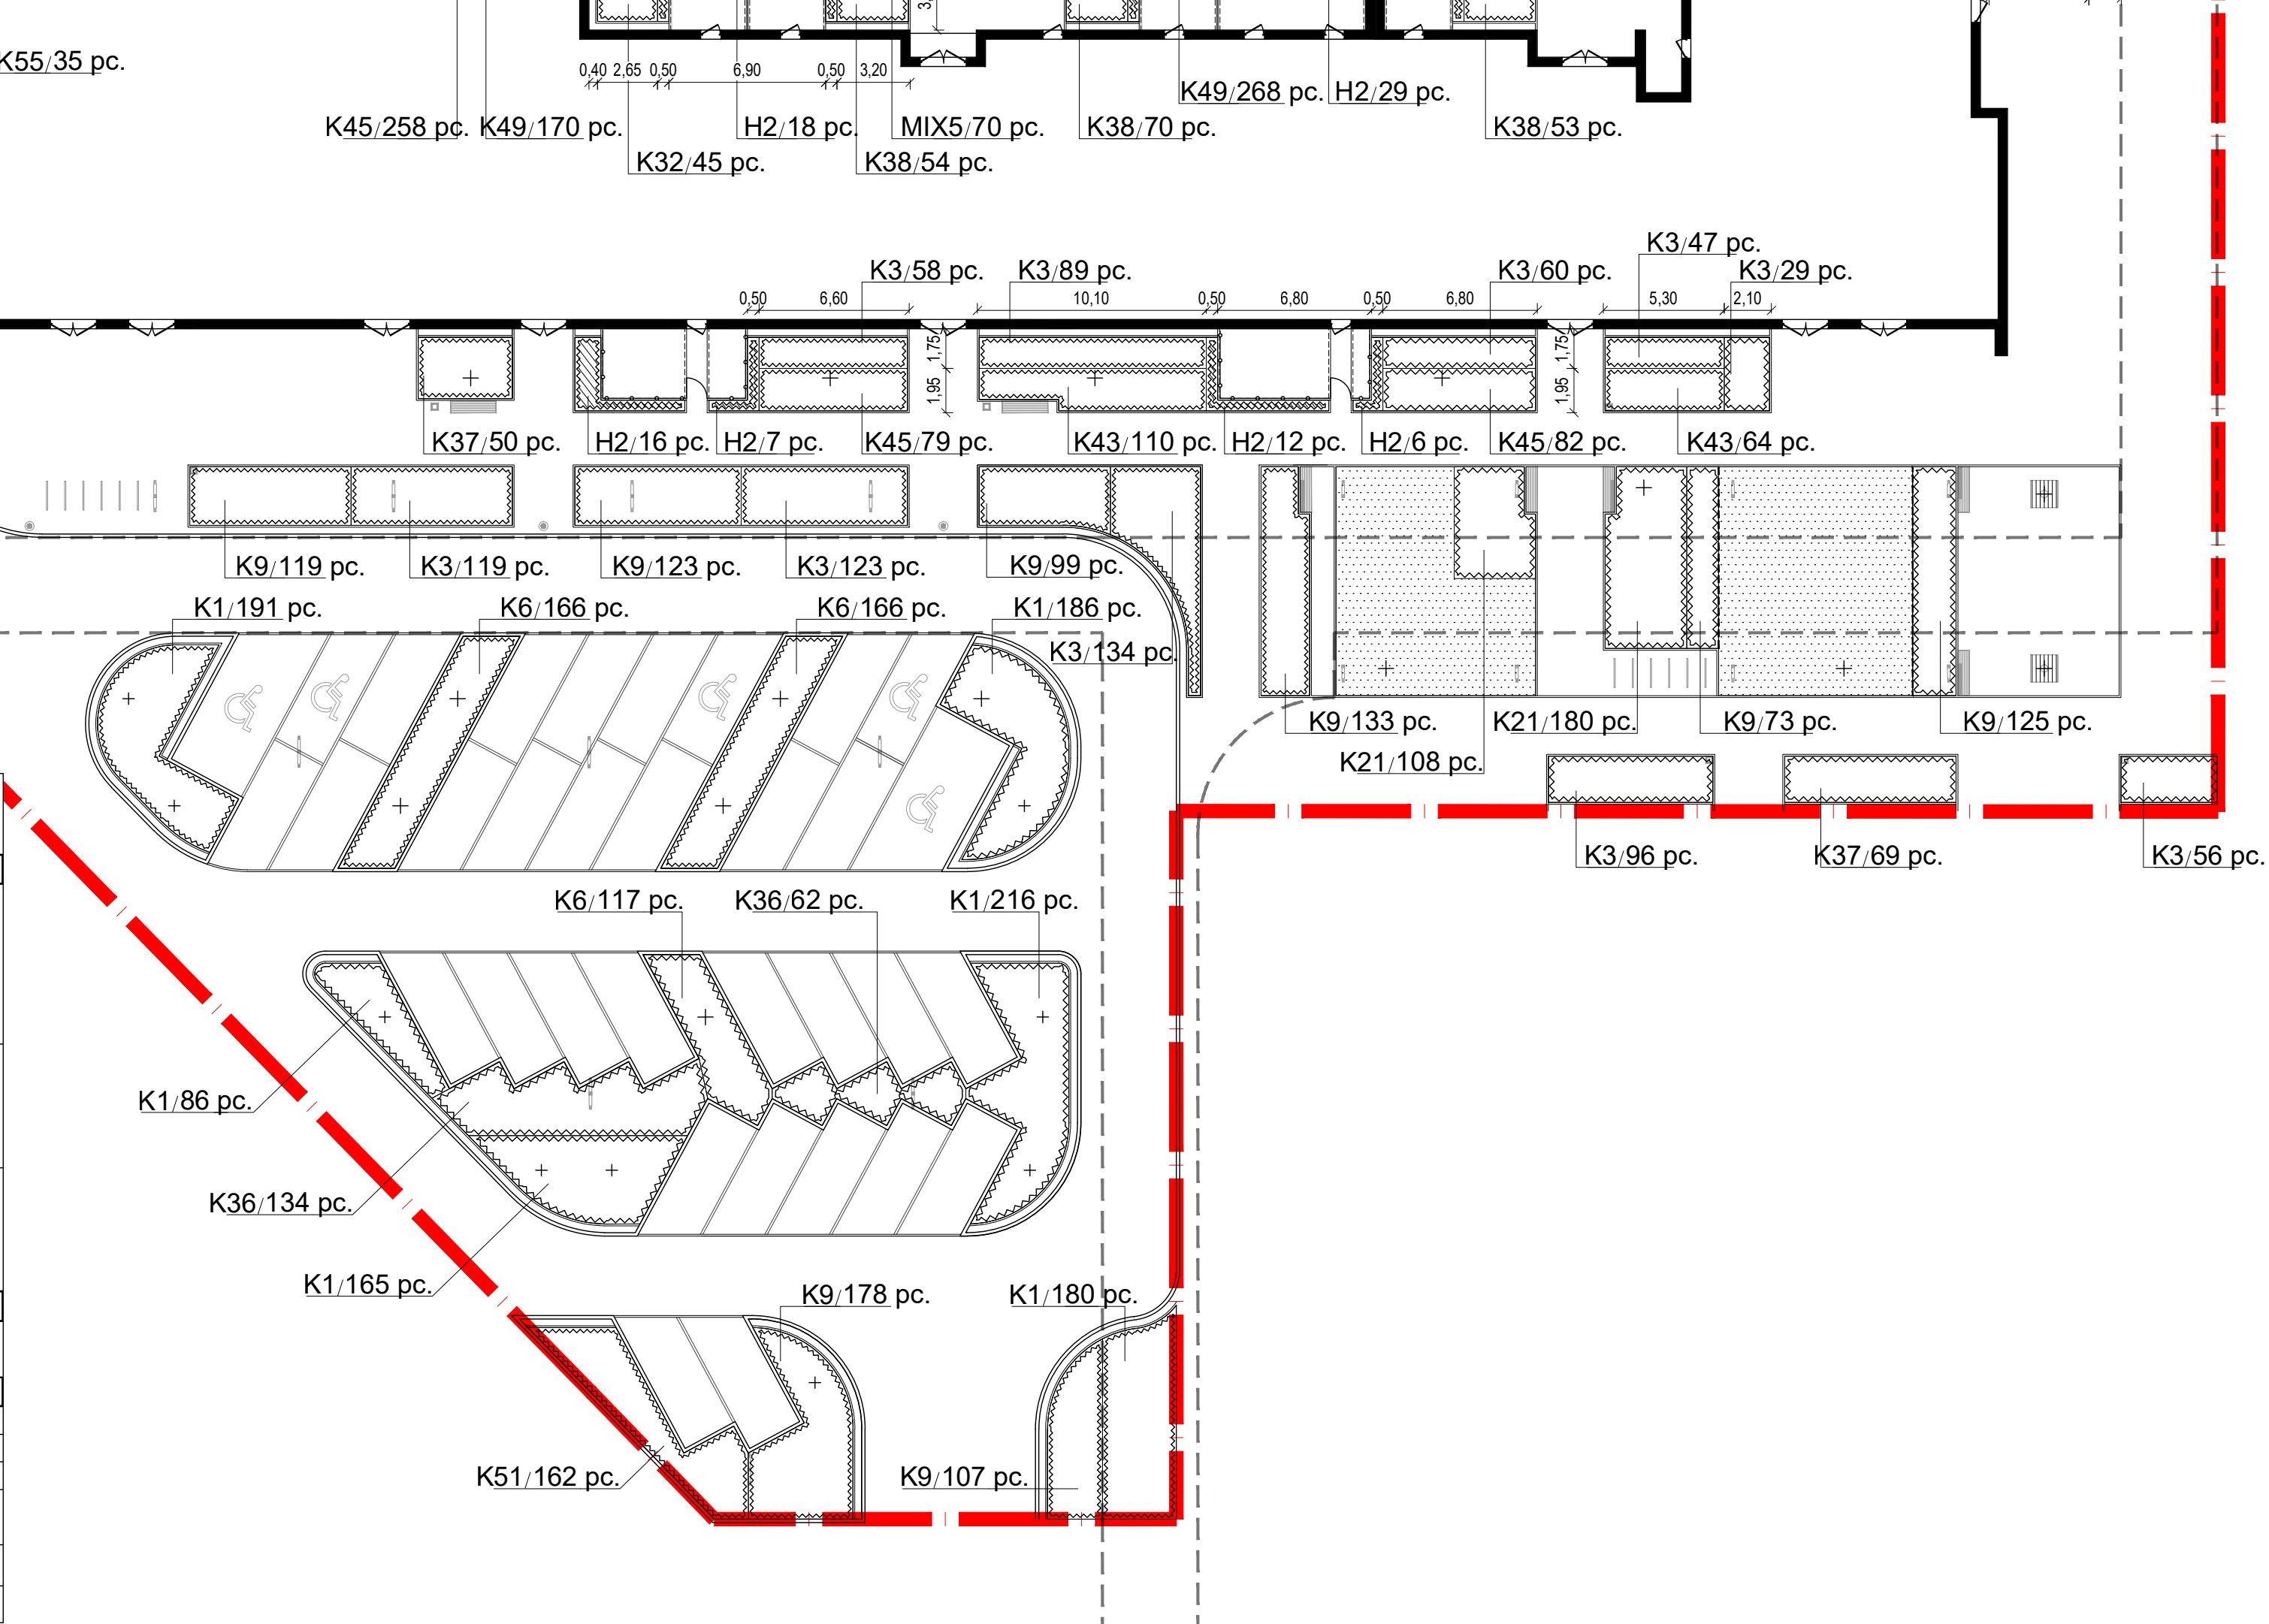


S&P Architektura Krajowbrazu Sp. z o.o.
Copyright © 2015
Все права защищены 2015
This drawing is protected by copyright of S&P Architektura Krajowbrazu Sp. z o.o.
and it cannot be used or reproduced in part nor as whole when used for construction
without the written consent of the Architect.
Данный чертеж охраняется авторскими правами S&P ARCHITEKTURA
KRAJOWBRAZU SP. Z O.O. и не может быть использован или перепечатан в части
использования не для строительства, без письменного согласия архитектора

ЛЕГЕНДА/ KEY

- SITE BOUNDARY
Граница проектирования
- BUILDING
Здание
- FIREROAD/
Пожарная дорога
- DESIGNED TREES/
Проектируемые деревья
- ORNAMENTAL SHRUBS
декоративные кустарники;
- Hedge/
Живая изгородь
- FLOWERBEDS & PERENNIALS/
многолетники;
- LAWNS
Газон, 326 m²
- Wooden edge
L= 73 lm

KEY PLAN: KEY PLAN

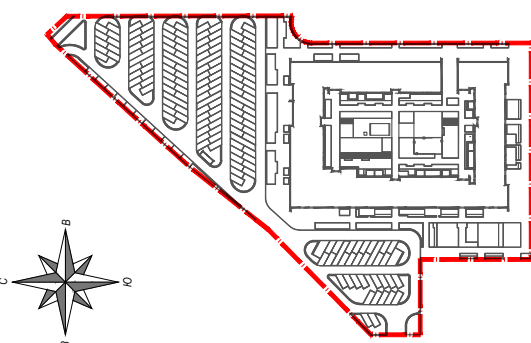

INVESTOR / ЗАКАЗЧИК



BRUSNIKA, DESIGN
БРУСНИКА, ПРОЕКТИРОВАНИЕ

LANDSCAPE ARCHITECTURE DESIGN: ЛАНДШАФТНАЯ АРХИТЕКТУРА

S&P
architektura krajowbrazu
S&P Architektura Krajowbrazu Sp. z o.o.
ul. Gen. Zygalska 10/16
01-618 Warszawa POLSKA
tel (gsm) 784 422 508
info@schiapartwzry.pl

PROJECT TEAM / ПРОЕКТИРОВАТЕЛЬ

First Name, Last Name имя и фамилия	Date дата	Signature подпись
Project Manager Arch. Tomasz Szulc	03.2020	
Arch. Anna Tarnasiewicz	03.2020	
Arch. Inga Kamila Kozla-Dziomkowska	03.2020	
Arch. Inga Dorota Palczewski	03.2020	

PROJECT NAME AND ADDRESS: НАИМЕНОВАНИЕ ПРОЕКТА И МЕСТОПОЛОЖЕНИЕ

ЖИЛОЙ КОМПЛЕКС "ТРЕТИЙ КВАРТАЛ",
Г. ВИДНОЕ
RESIDENTIAL COMPLEX "THIRD
QUARTER", VIDNOYE

SCALE: МАСШТАБ:

1:250

WORK STAGE: СТАДИЯ

CONSTRUCTION DESIGN
Стадия Р

DRAWING TITLE: НАИМЕНОВАНИЕ ЧЕРТЕЖА

ДЕНДРОПЛАН - КУСТАРНИКИ/
PLANTING PLAN - SHRUBS

DRAWN BY: РАЗРАБОТЧИК

IT, KKG

DRAWING NO.

208 CD 3 L P 6.2 SP -

DATE/ ДАТА: MAPT 2020/ MARCH 2020