



D13

ГРАВИЙ ДРЕНАЖ
GRAVEL DRAINAGE

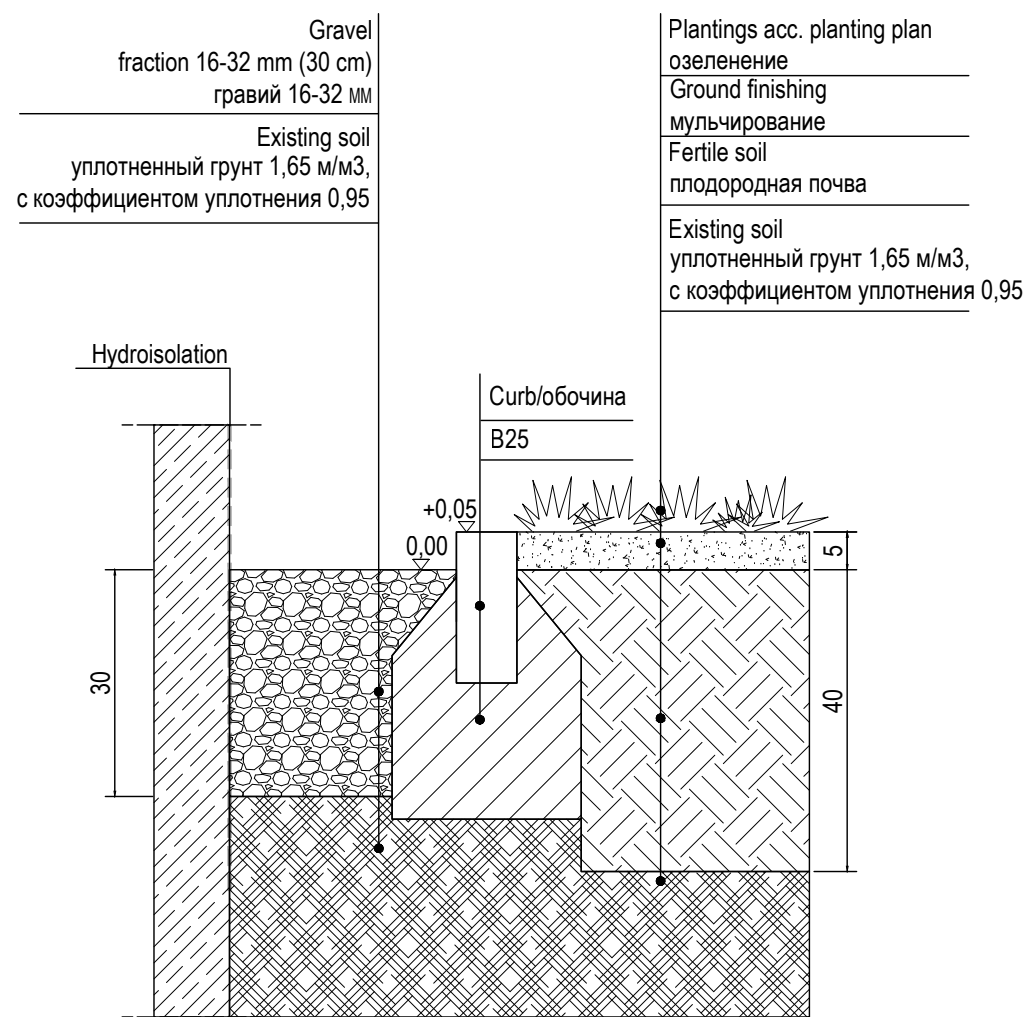


D14

ГРАВИЙ ДРЕНАЖ
GRAVEL DRAINAGE

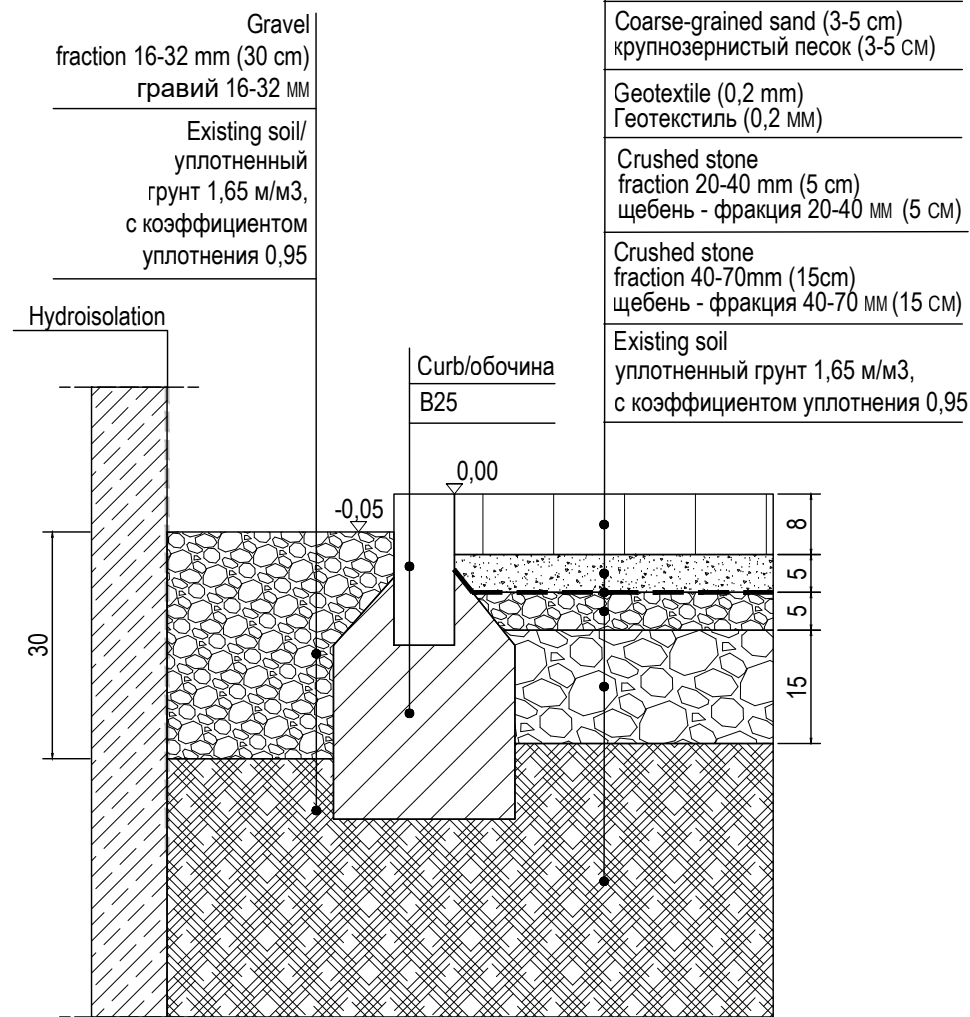


D15

ОЗЕЛЕНЕНИЕ/
GREENERY

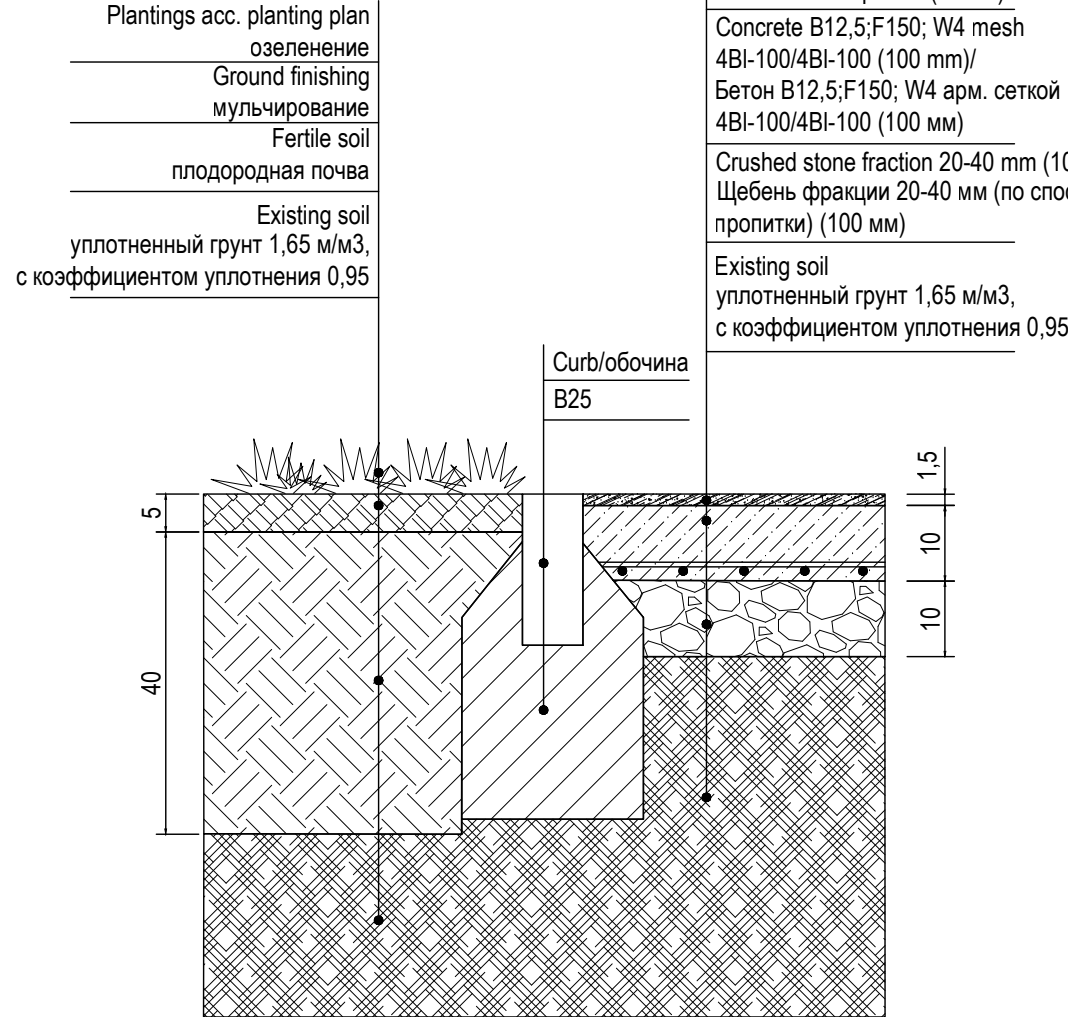


D16

ОЗЕЛЕНЕНИЕ (ПОЖАРНАЯ ДОРОГА)
GREENERY (FIRE ROAD)

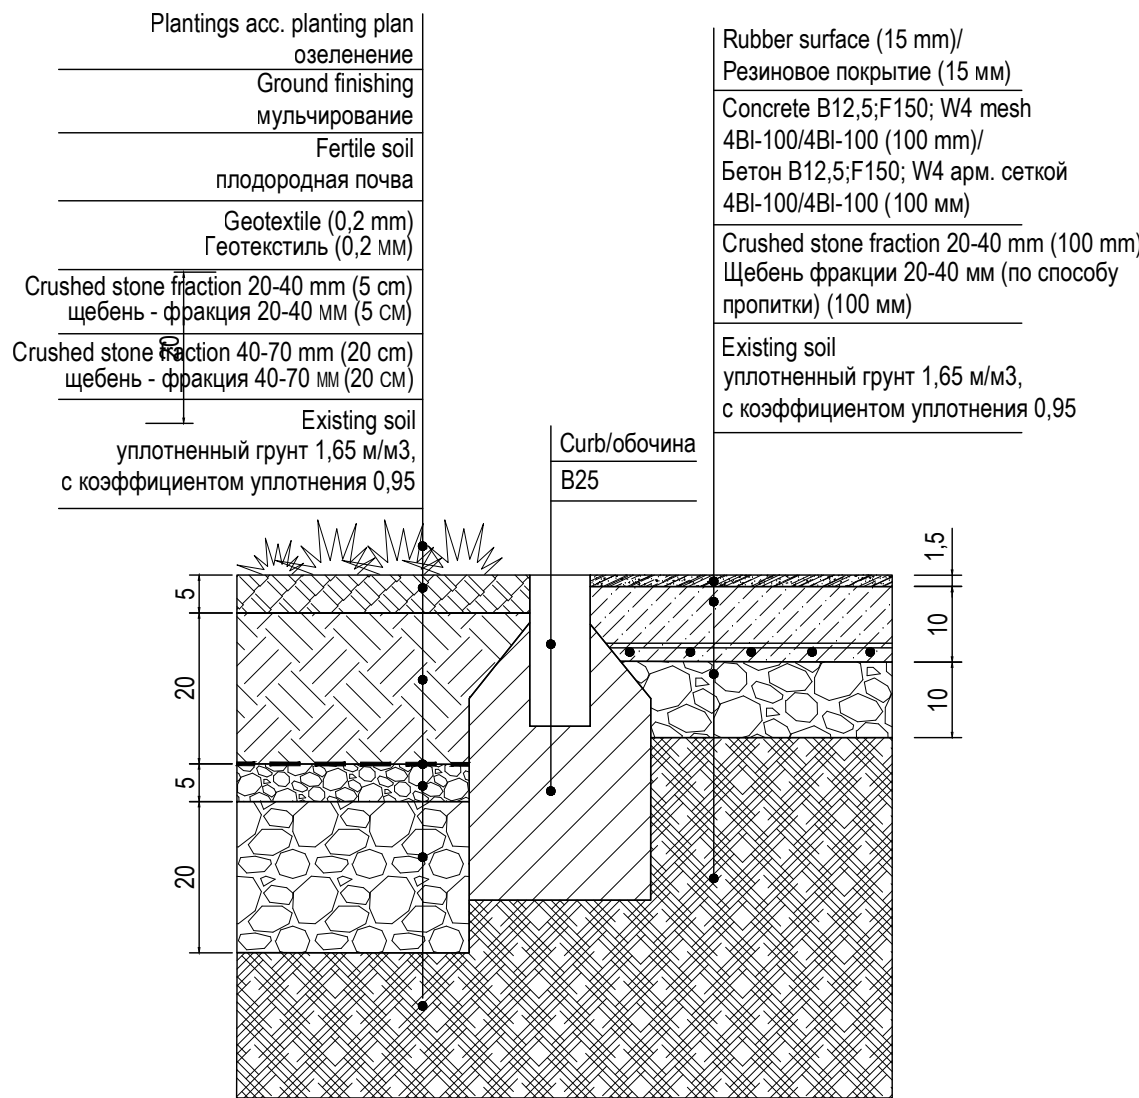

D17

ПОКРЫТИЕ ДЕТСКОЙ ПЛОЩАДКИ, ПЕСОК
PLAYGROUND, SAND

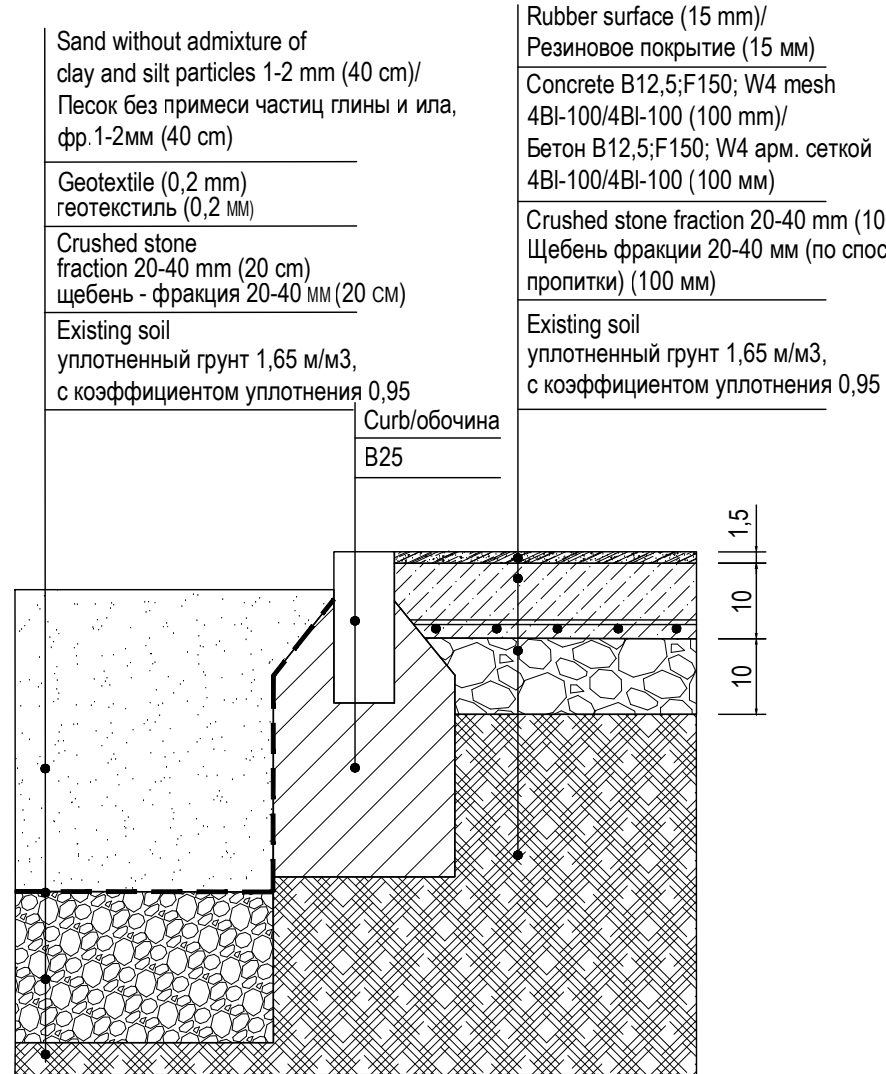


РЕЗИНОВОЕ УСИЛЕННОЕ/
SPORT SURFACE



D18

БЕТОННАЯ ПЛИТКА (ПОЖАРНАЯ ДОРОГА)/
CONCRETE PAVING BLOCKS (FIRE ROAD)

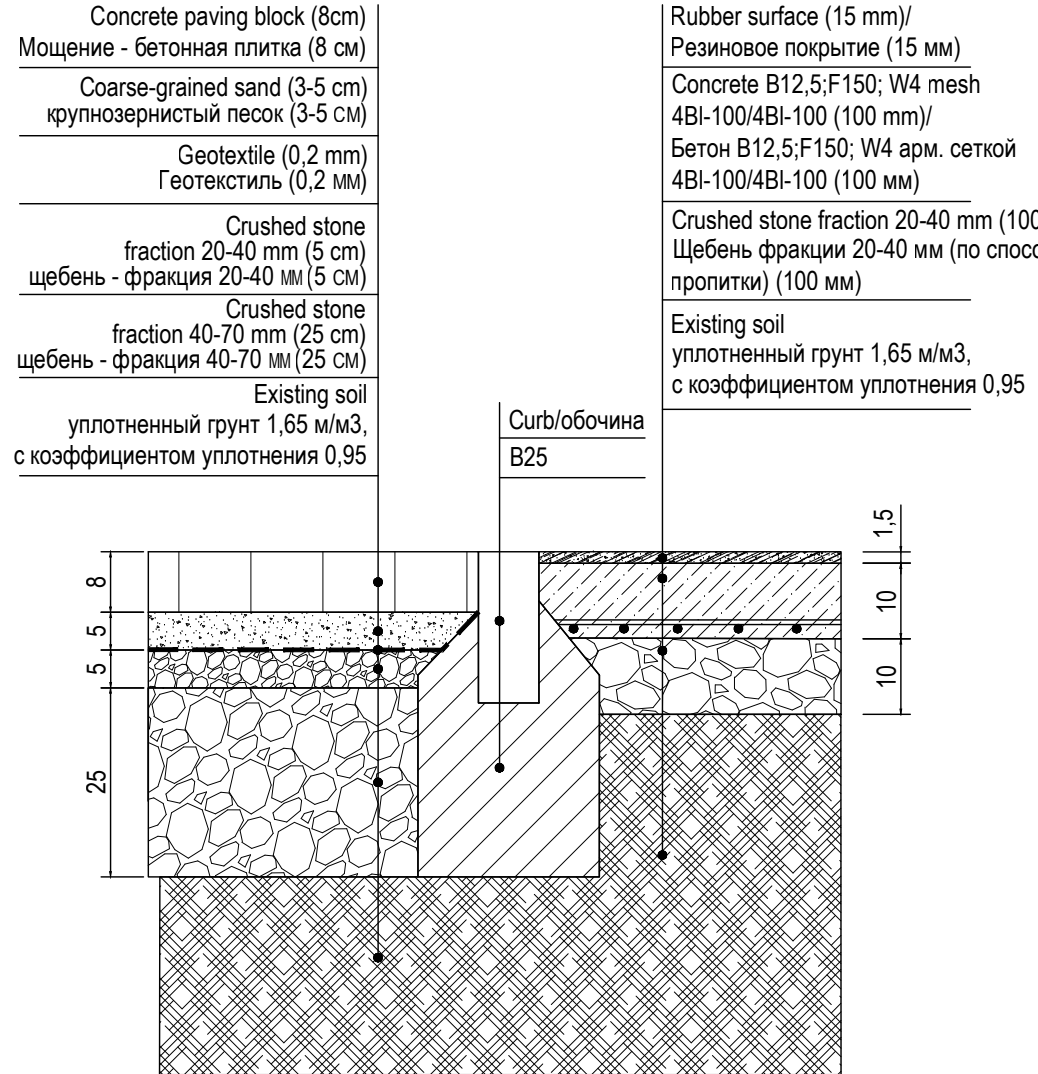


РЕЗИНОВОЕ УСИЛЕННОЕ/
SPORT SURFACE




D19

ОЗЕЛЕНЕНИЕ/
GREENERY

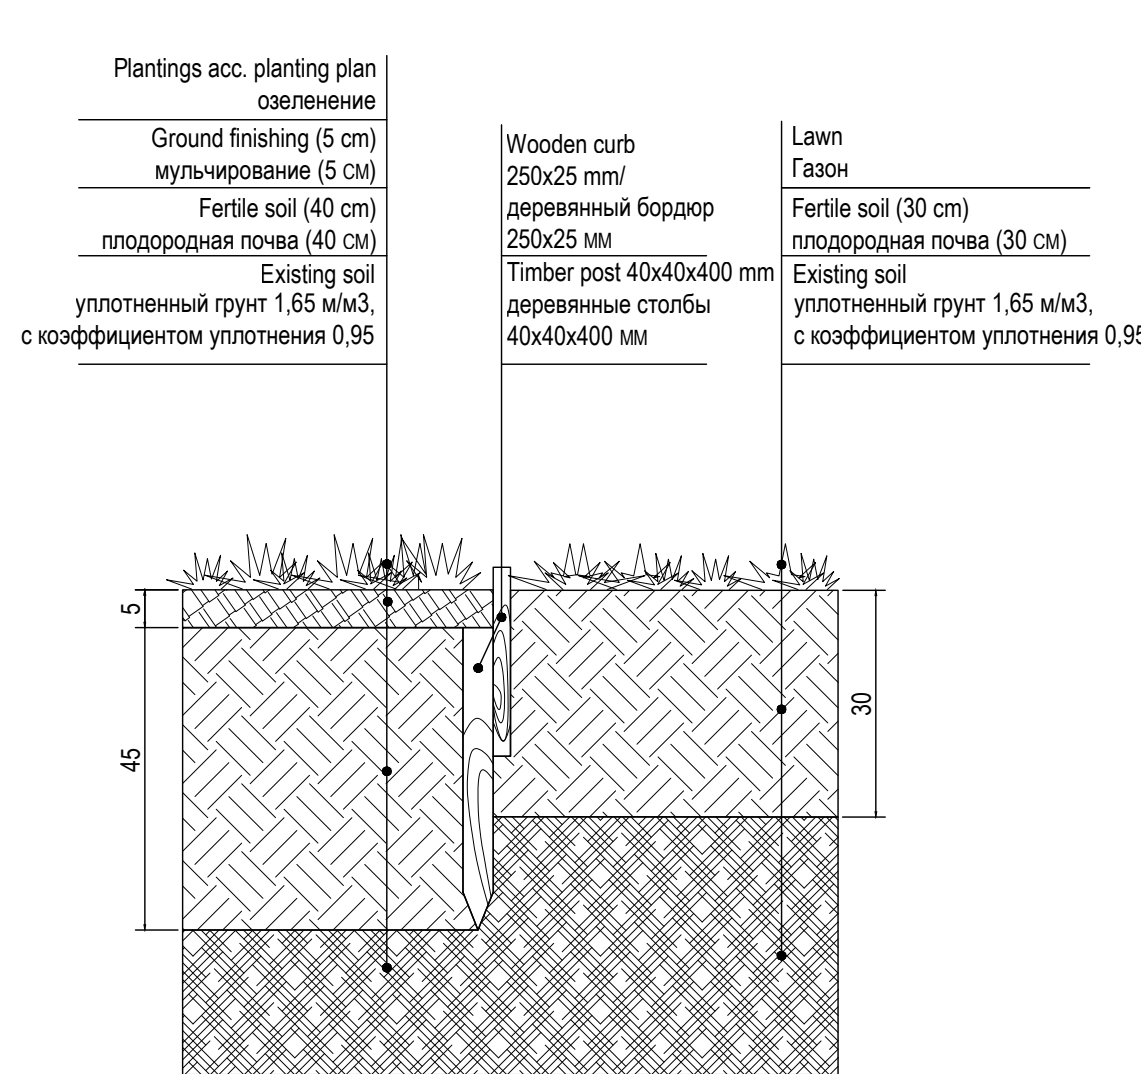


ГАЗОН/
LAWN

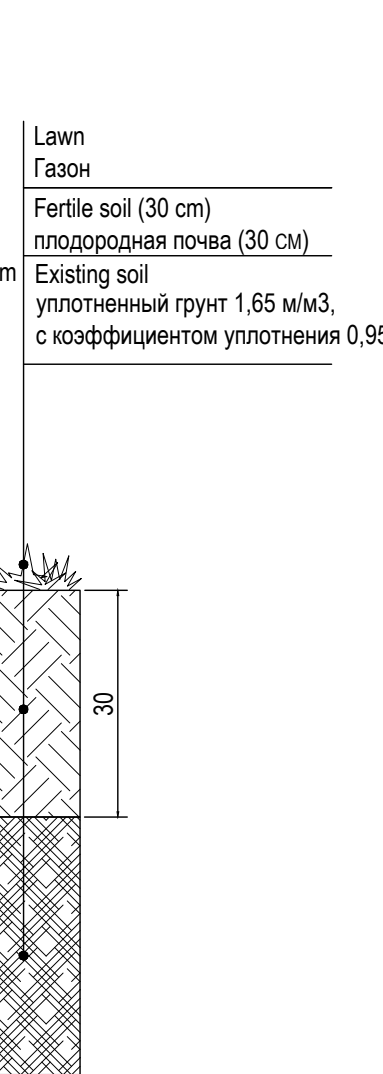


D20

ОЗЕЛЕНЕНИЕ/
GREENERY

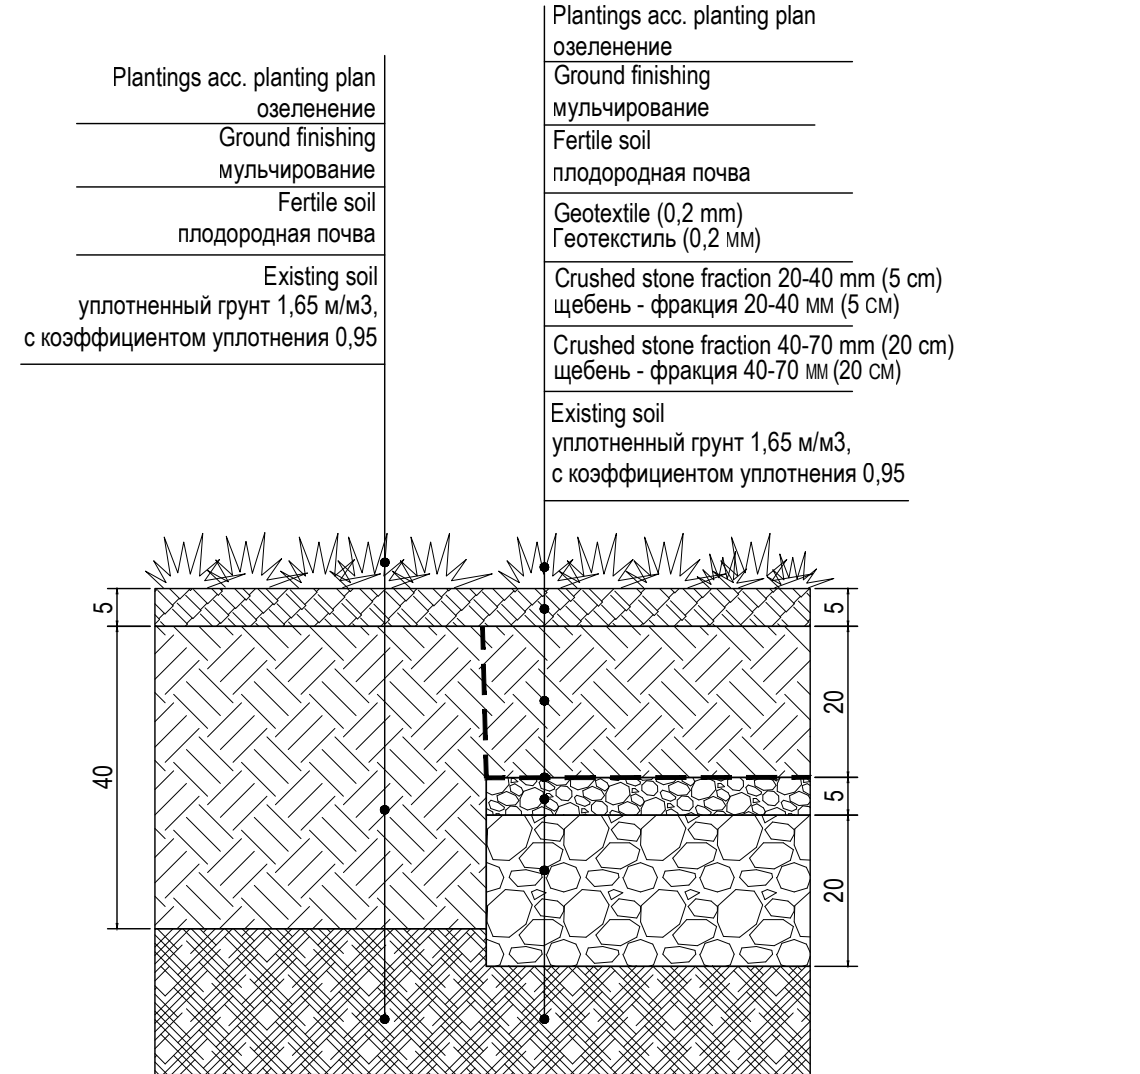


ОЗЕЛЕНЕНИЕ (ПОЖАРНАЯ ДОРОГА)
GREENERY (FIRE ROAD)

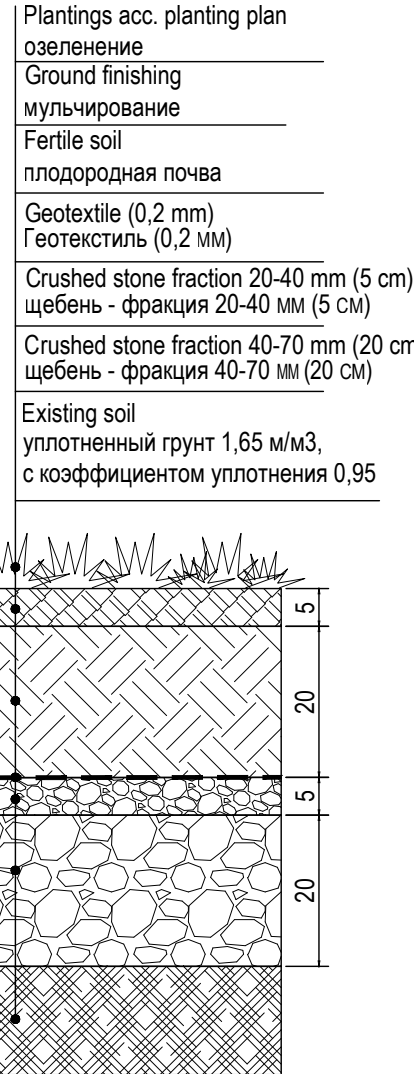


D21

БЕТОННАЯ ПЛИТКА (ПОЖАРНАЯ ДОРОГА)/
CONCRETE PAVING BLOCKS (FIRE ROAD)

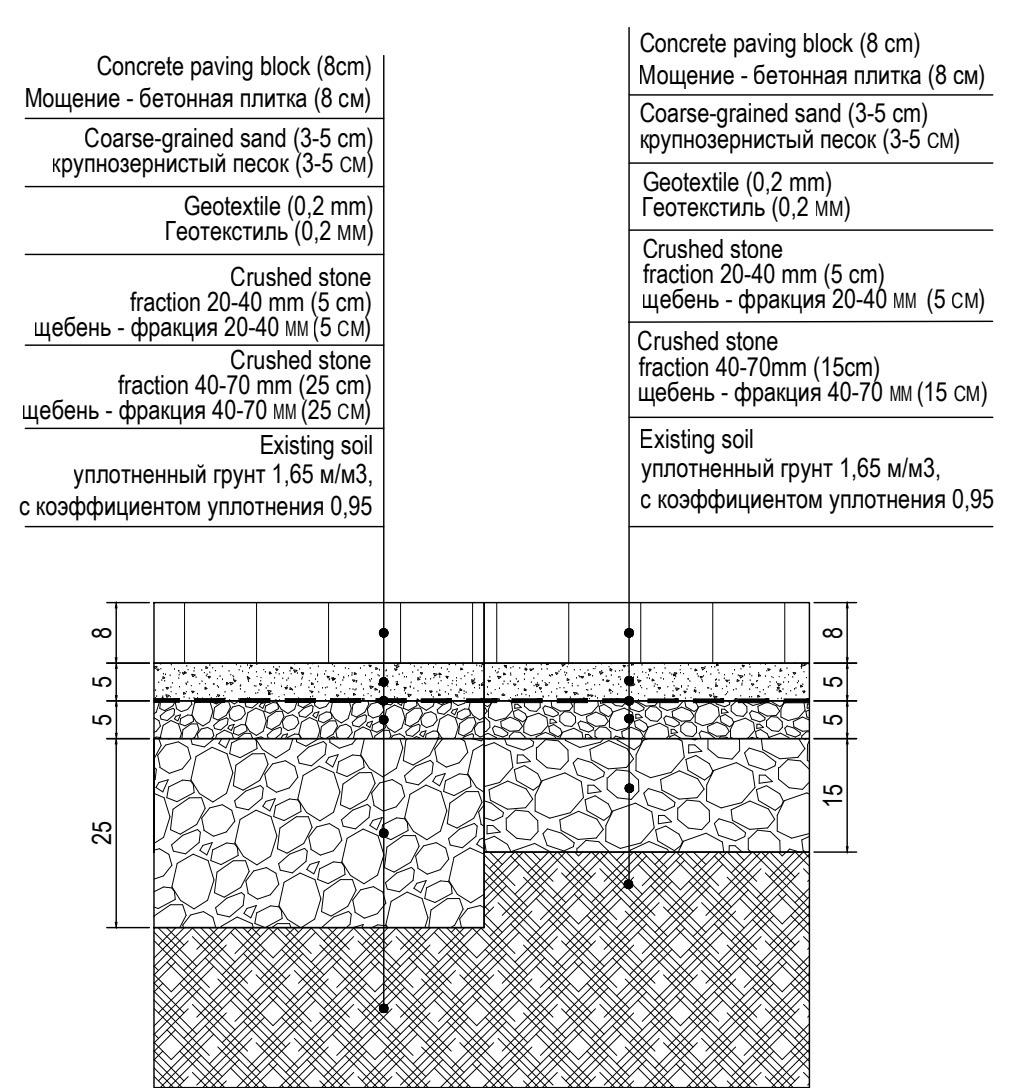


ТРОТУАР, БЕТОННАЯ ПЛИТКА/
SIDEWALK, CONCRETE PAVING BLOCKS

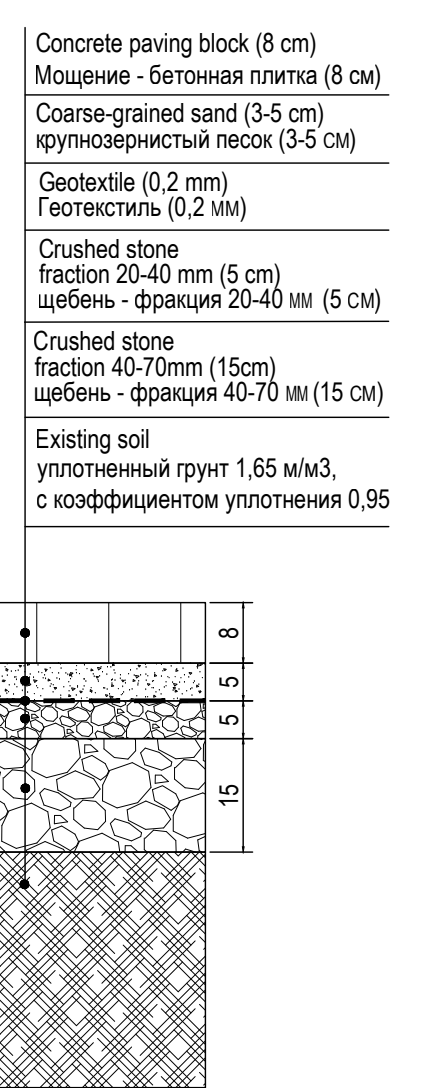

D22

БЕТОННАЯ ПЛИТКА (ПОЖАРНАЯ ДОРОГА)/
CONCRETE PAVING BLOCKS (FIRE ROAD)

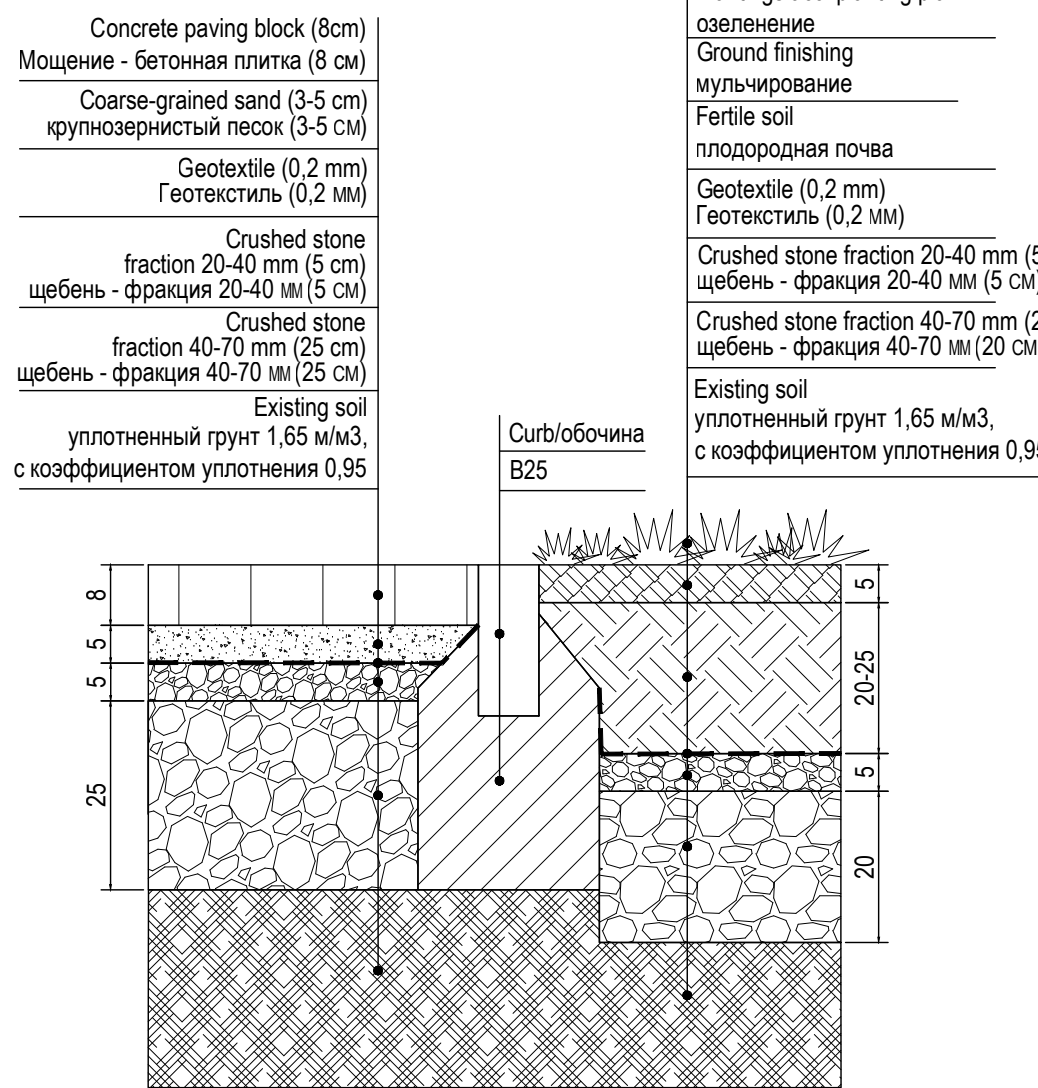


ОЗЕЛЕНЕНИЕ (ПОЖАРНАЯ ДОРОГА)
GREENERY (FIRE ROAD)




D23

БЕТОННАЯ ПЛИТКА (ПОЖАРНАЯ ДОРОГА)/
CONCRETE PAVING BLOCKS (FIRE ROAD)

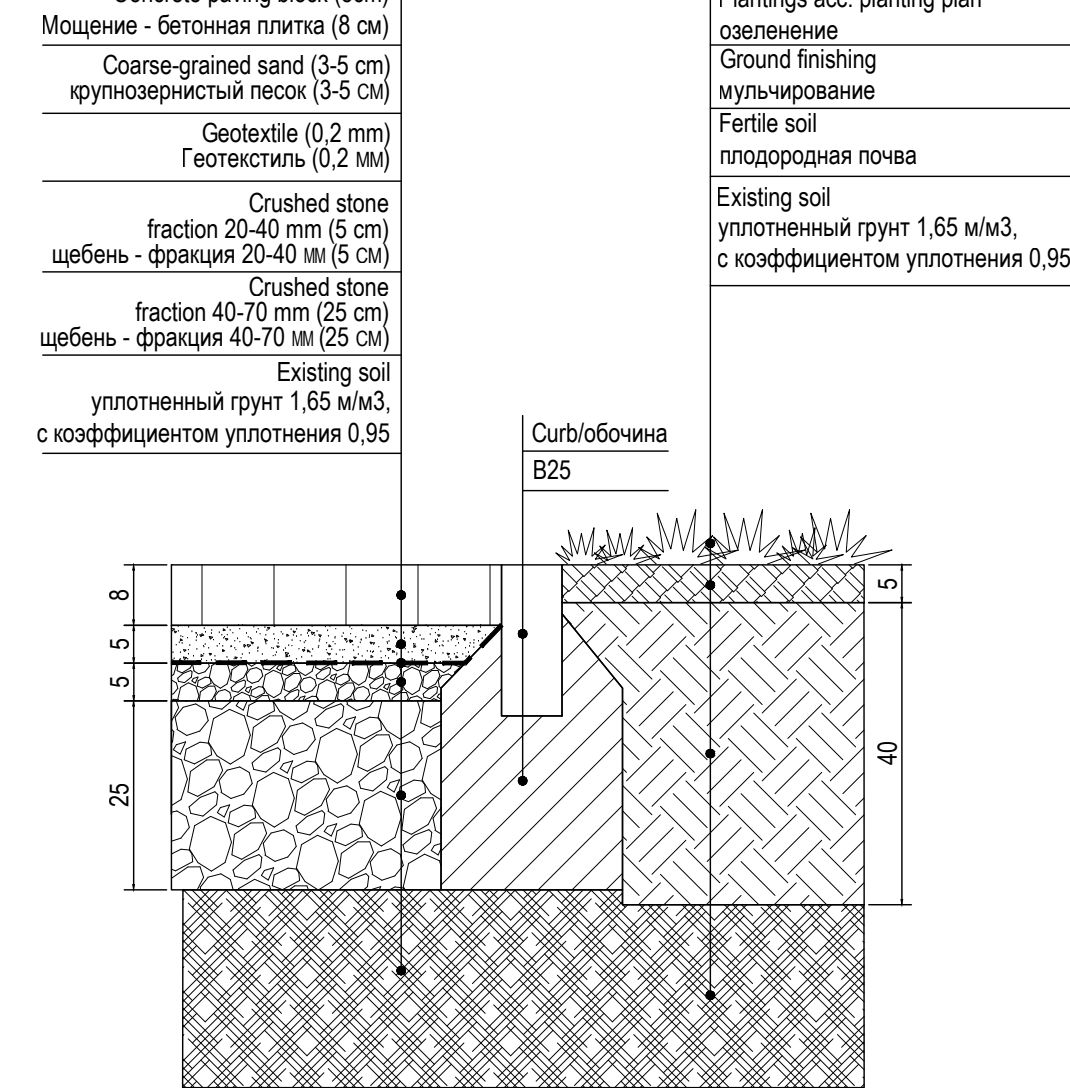


ОЗЕЛЕНЕНИЕ/
GREENERY

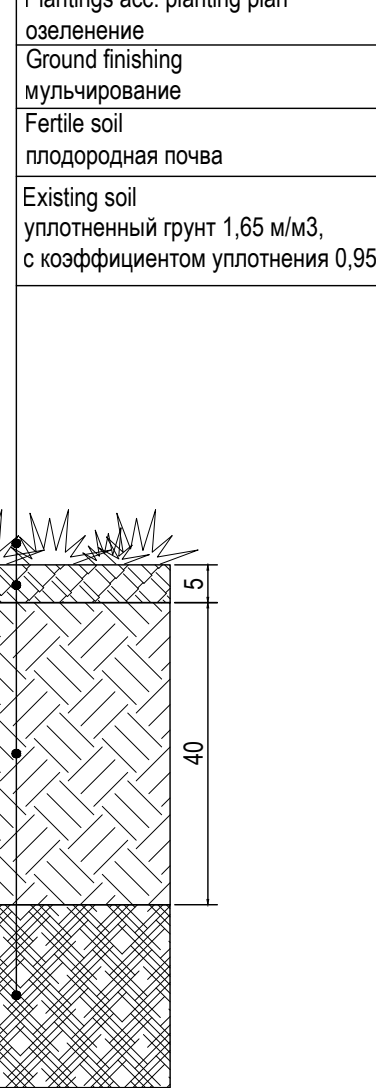


D24


ГАЗОН (ПОЖАРНАЯ ДОРОГА)/
LAWN (FIRE ROAD)

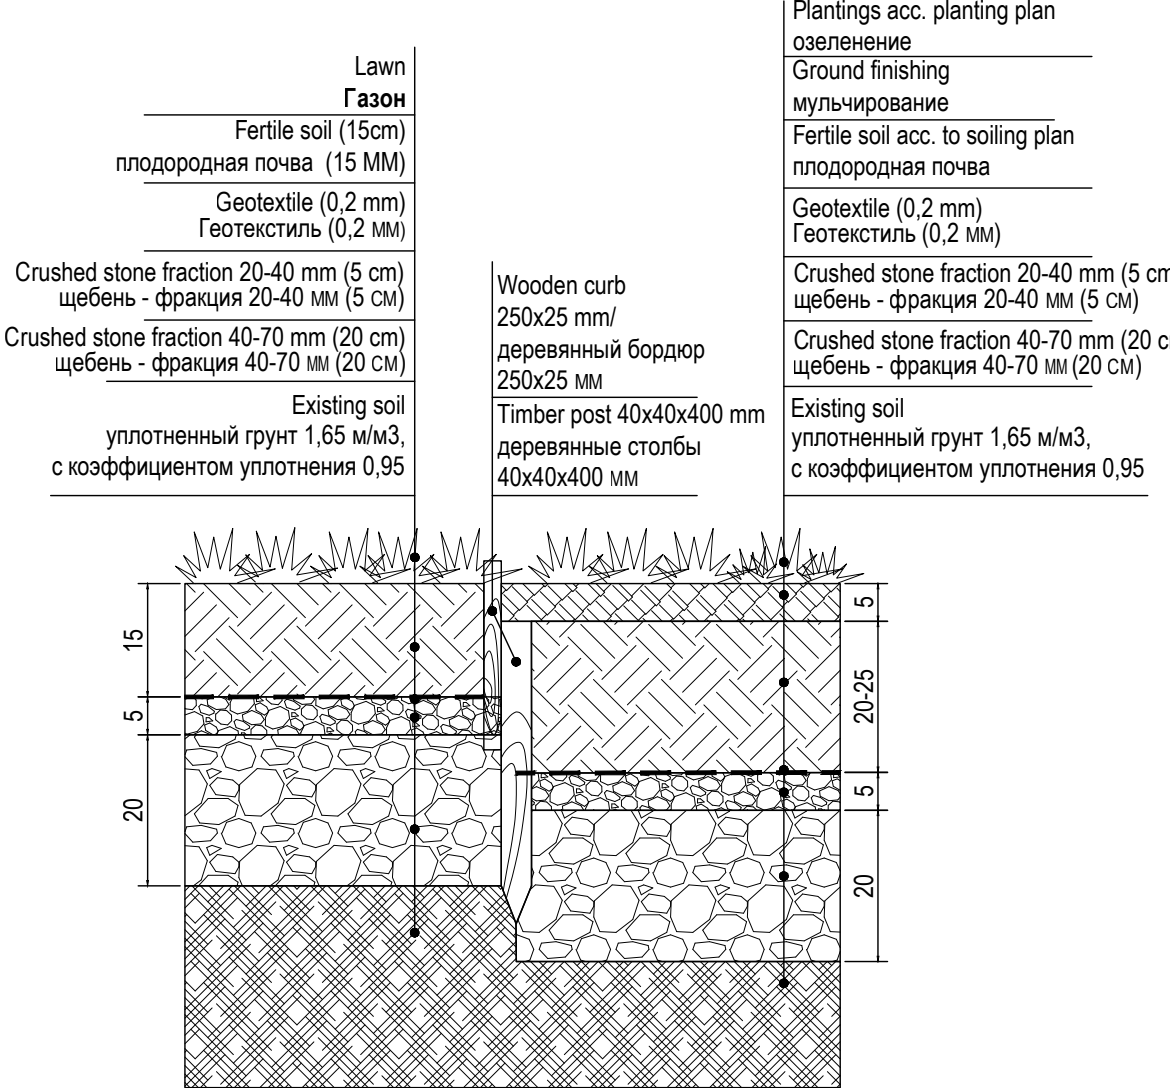

ОЗЕЛЕНЕНИЕ (ПОЖАРНАЯ ДОРОГА)
GREENERY (FIRE ROAD)

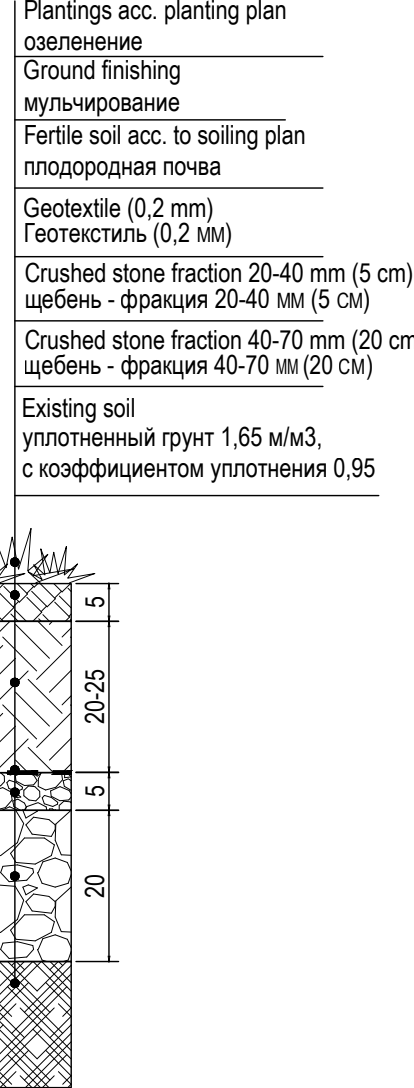

KEY PLAN KEY PLAN

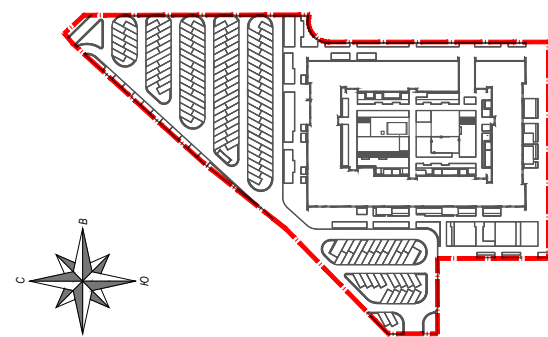

INVESTOR / ЗАКАЗЧИК:

BRUSNIKA, DESIGN
BRUSNIKA, ПРОЕКТИРОВАНИЕ

LANDSCAPE ARCHITECTURE DESIGN / ЛАНДШАФТНАЯ АРХИТЕКТУРА

S&P Architektura Krajowbrzu Sp. z o.o.
ul. Gen. Zygalskiego 11/04
01-610 Warszawa POLSKA
tel (gsm) 784 422 506
info@szkupaarchitectury.pl

PROJECT TEAM / ПРОЕКТНАЯ ГРУППА

| First Name Last Name Имя и Фамилия | Date ДАТА | Signature ПОДПИСЬ |
|---------------------------------------|--------------|----------------------|
| Arch. Inga Mikolaj Szulca | 03.2020 | |
| Arch. Inga Tymonowicz | 03.2020 | |
| Arch. Inga Kamila Kozak-Gaporska | 03.2020 | |
| Arch. Inga Dorota Plakowicz | 03.2020 | |

PROJECT NAME AND ADDRESS НАИМЕНОВАНИЕ ПРОЕКТА И МЕСТОПРОЕКТИРОВАНИЕ

ЖИЛОЙ КОМПЛЕКС "ТРЕТИЙ КВАРТАЛ",
Г. ВИДНОЕ

RESIDENTIAL COMPLEX "THIRD
QUARTER", VIDNOYE

SCALE/ МАСШТАБ:

1:10

WORK STAGE/ СТАДИЯ

CONSTRUCTION DESIGN
Стадия Р

DRAWING TITLE/ НАИМЕНОВАНИЕ ЧЕРТЕЖА

ДЕТАЛИ ПОКРЫТИЙ/
PAVEMENT DETAILS

DRAWN BY/ РАЗРАБОТАНО:

KKG

DRAWINGS NO.

208 CD CD 3 L D 1.2 SP -

DATE/ ДАТА: МАРТ 2020/ MARCH 2020